


Park Hill 1895  
scala 1:2500




Park Hill 1954  
scala 1:2500

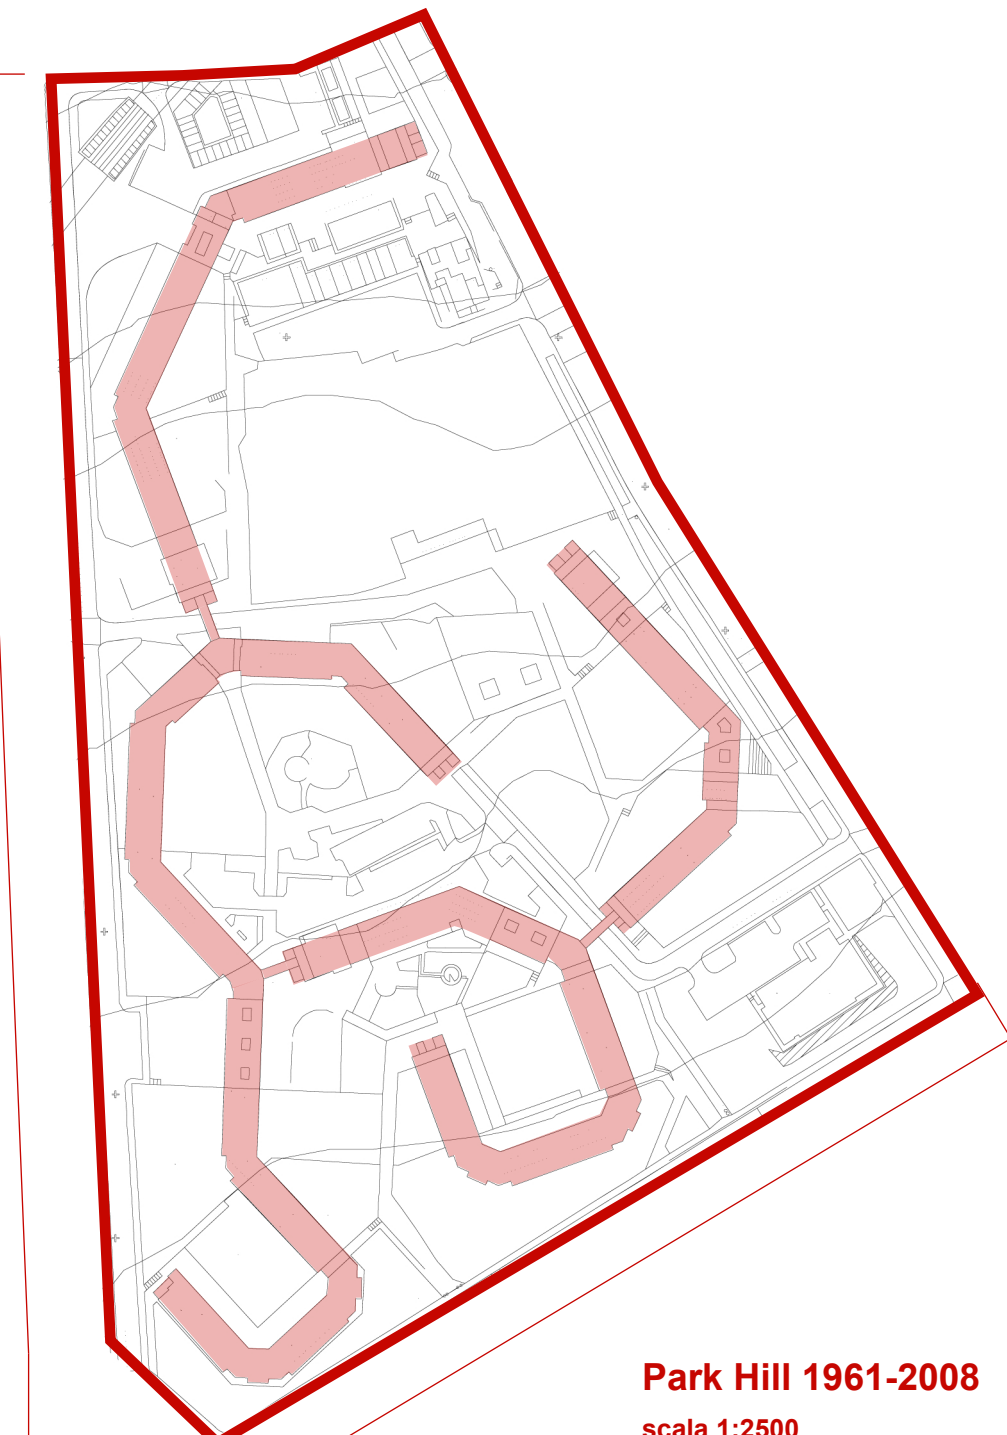

Park Hill 1961-2008  
scala 1:2500




Sezione da South St  
scala 1:500

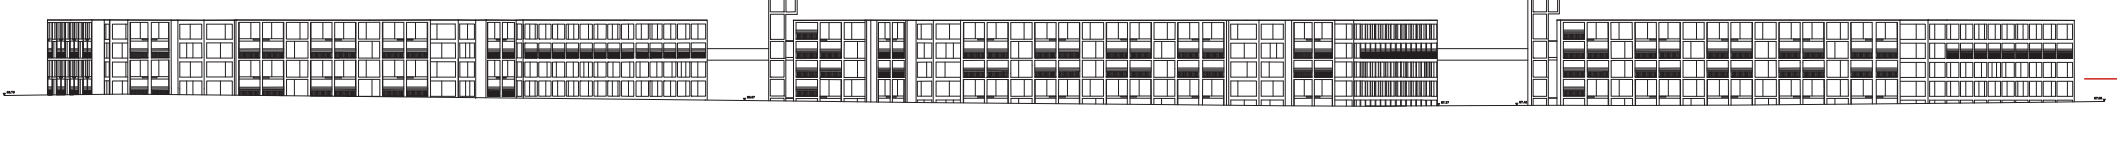


Sezione da Talbot St  
scala 1:2500

Area Park Hill: sviluppo storico

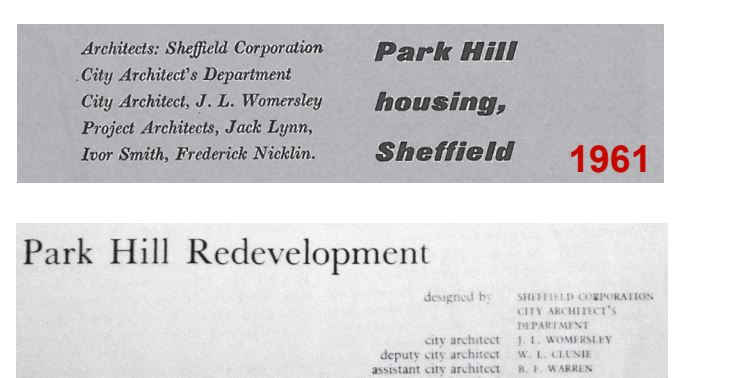

PARKHILL REVISITED

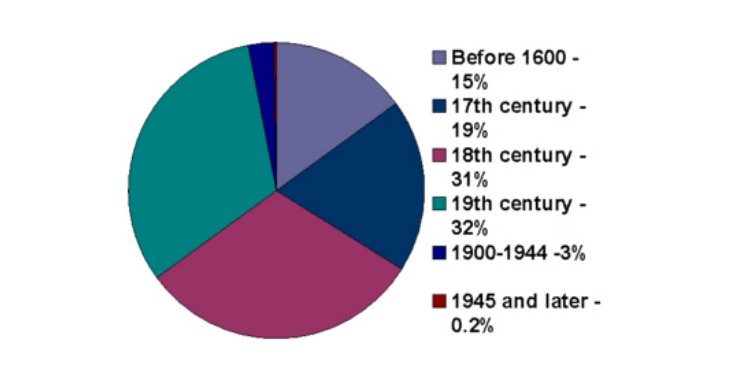


ENGLISH HERITAGE



Are these towers really the height of fine design?

1998

Critica e esperienza

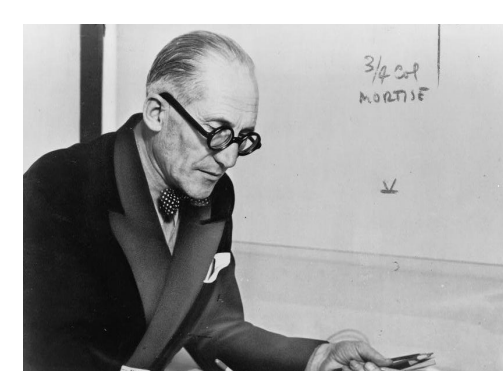

Allievi e Maestri

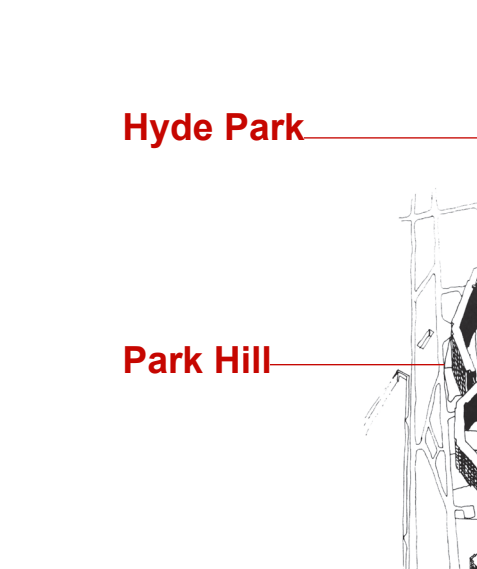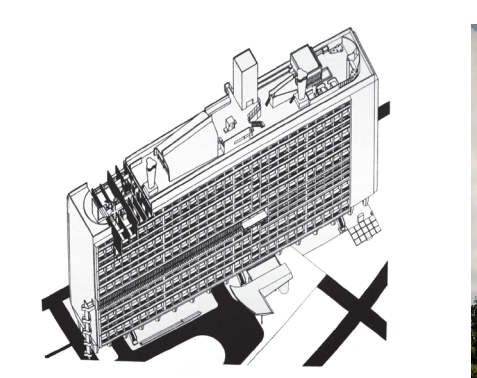


Hyde Park

Park Hill



Le Corbusier

Unité d'Habitation, Marsiglia 1947-1952

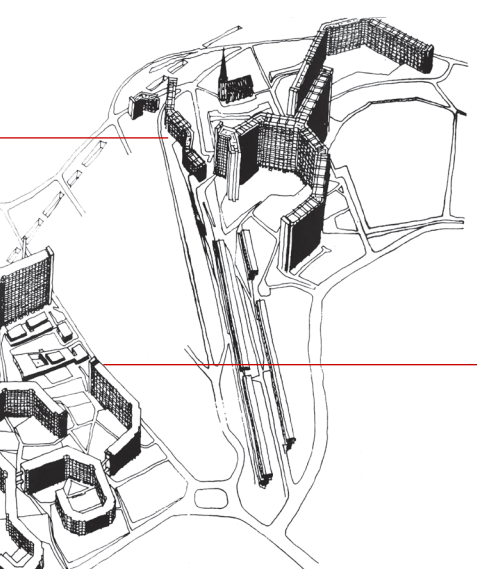

A+P Smithson


Robin Hood Gardens, Londra 1972

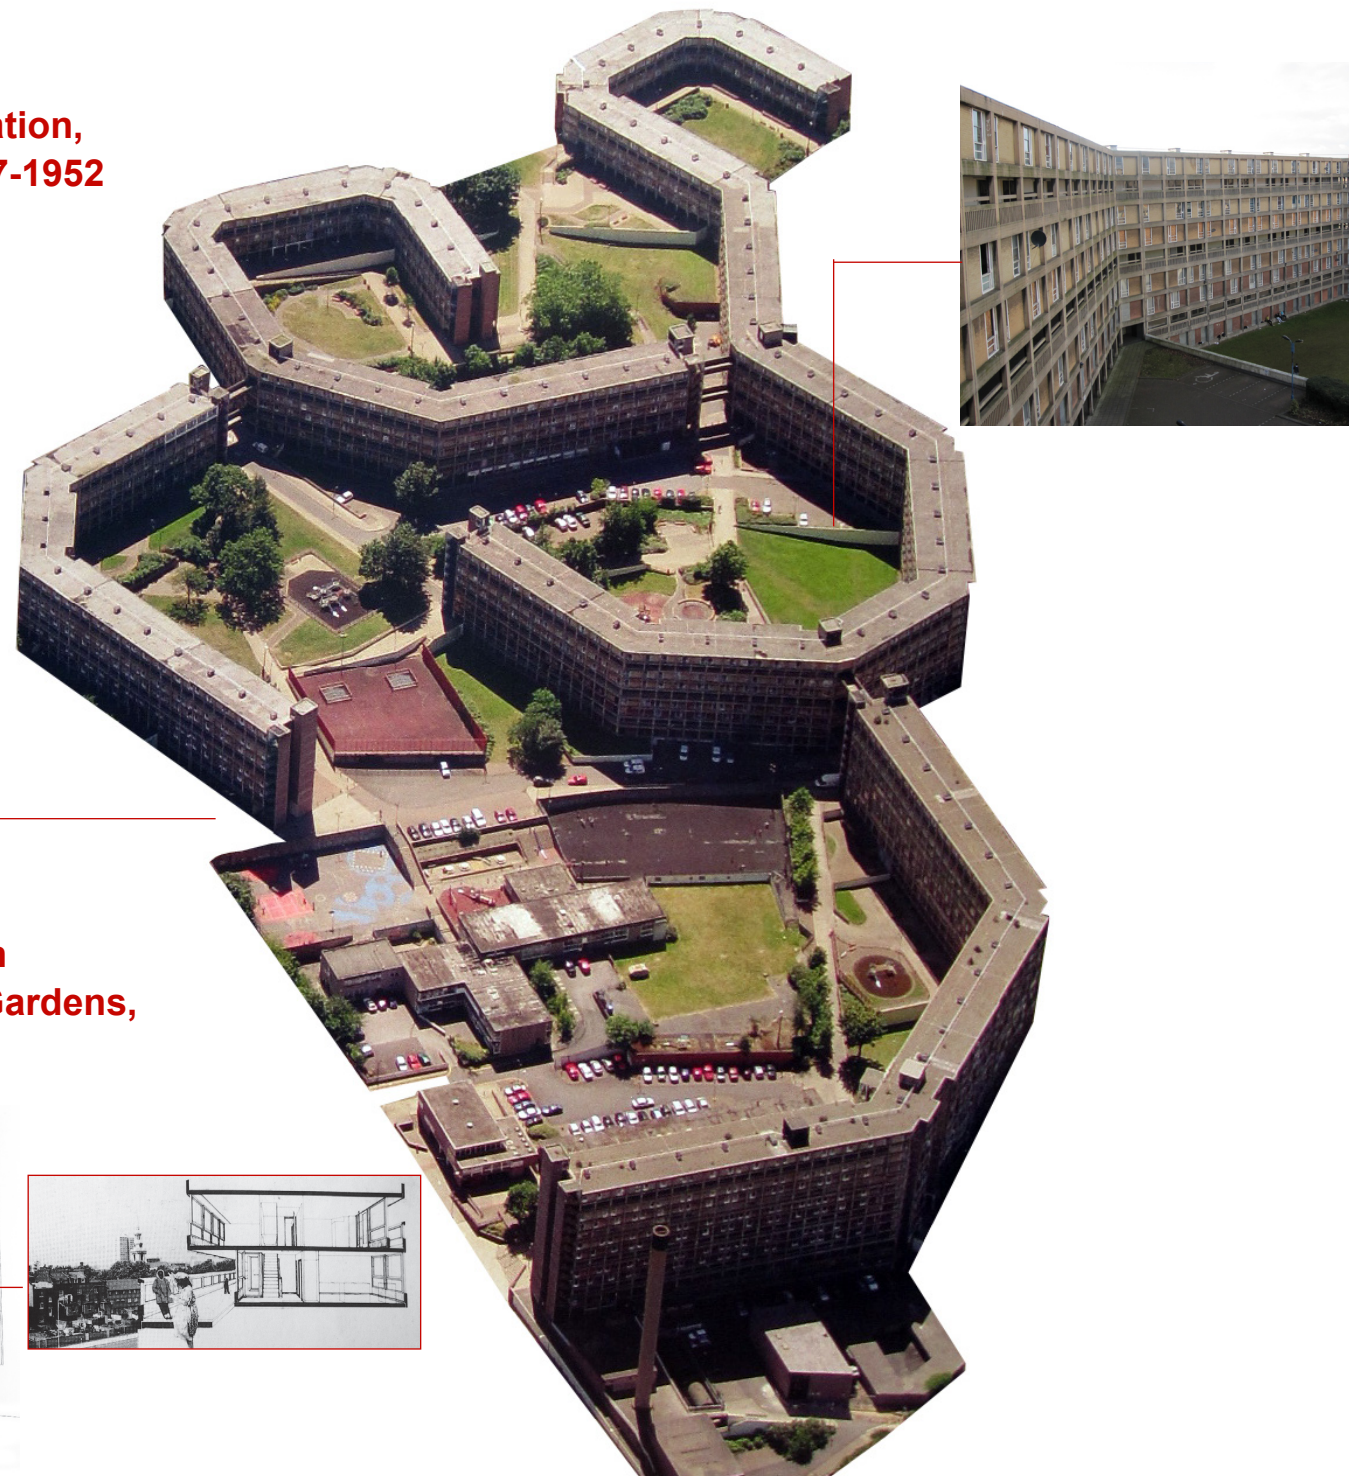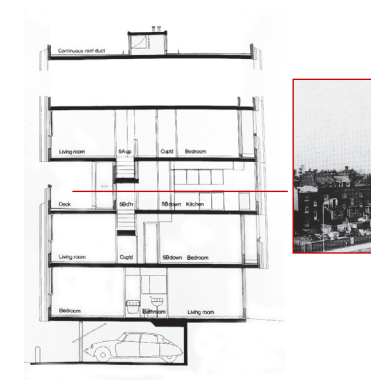


Park Hill: vista aerea 2008




Luci e Ombre: indagine fotografica a Park Hill

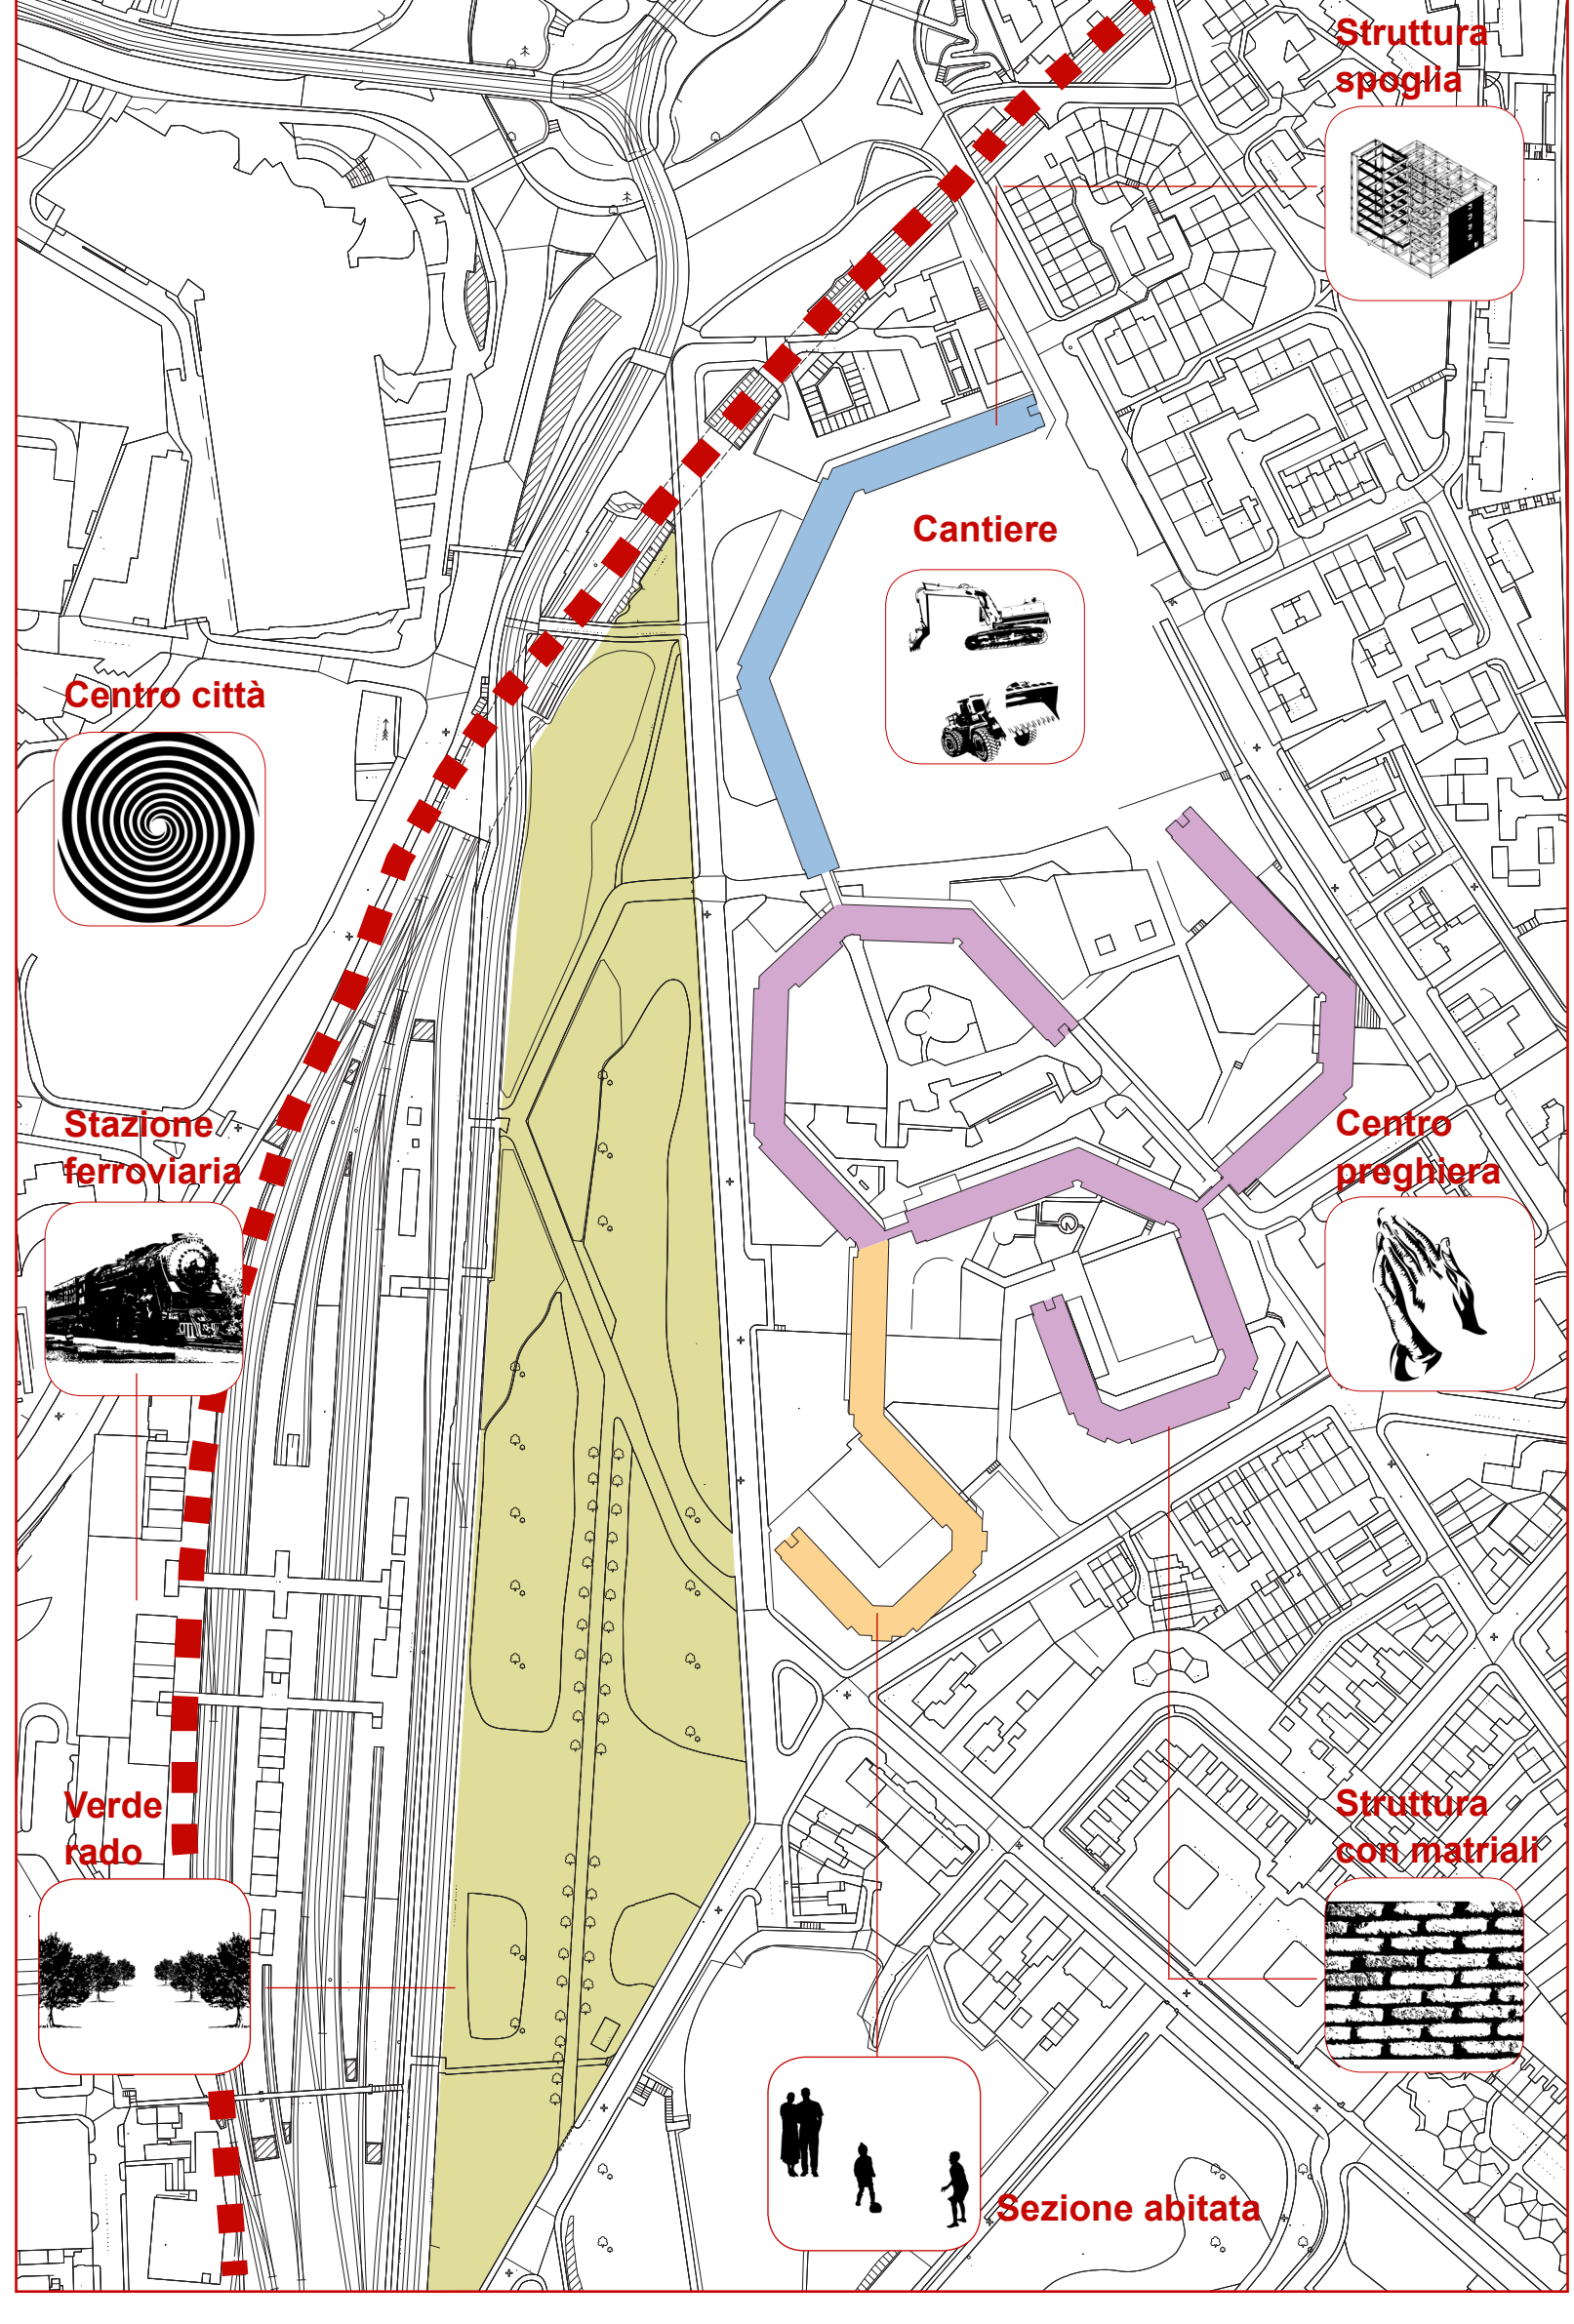


Area Park Hill: stato di fatto scala 1:2500

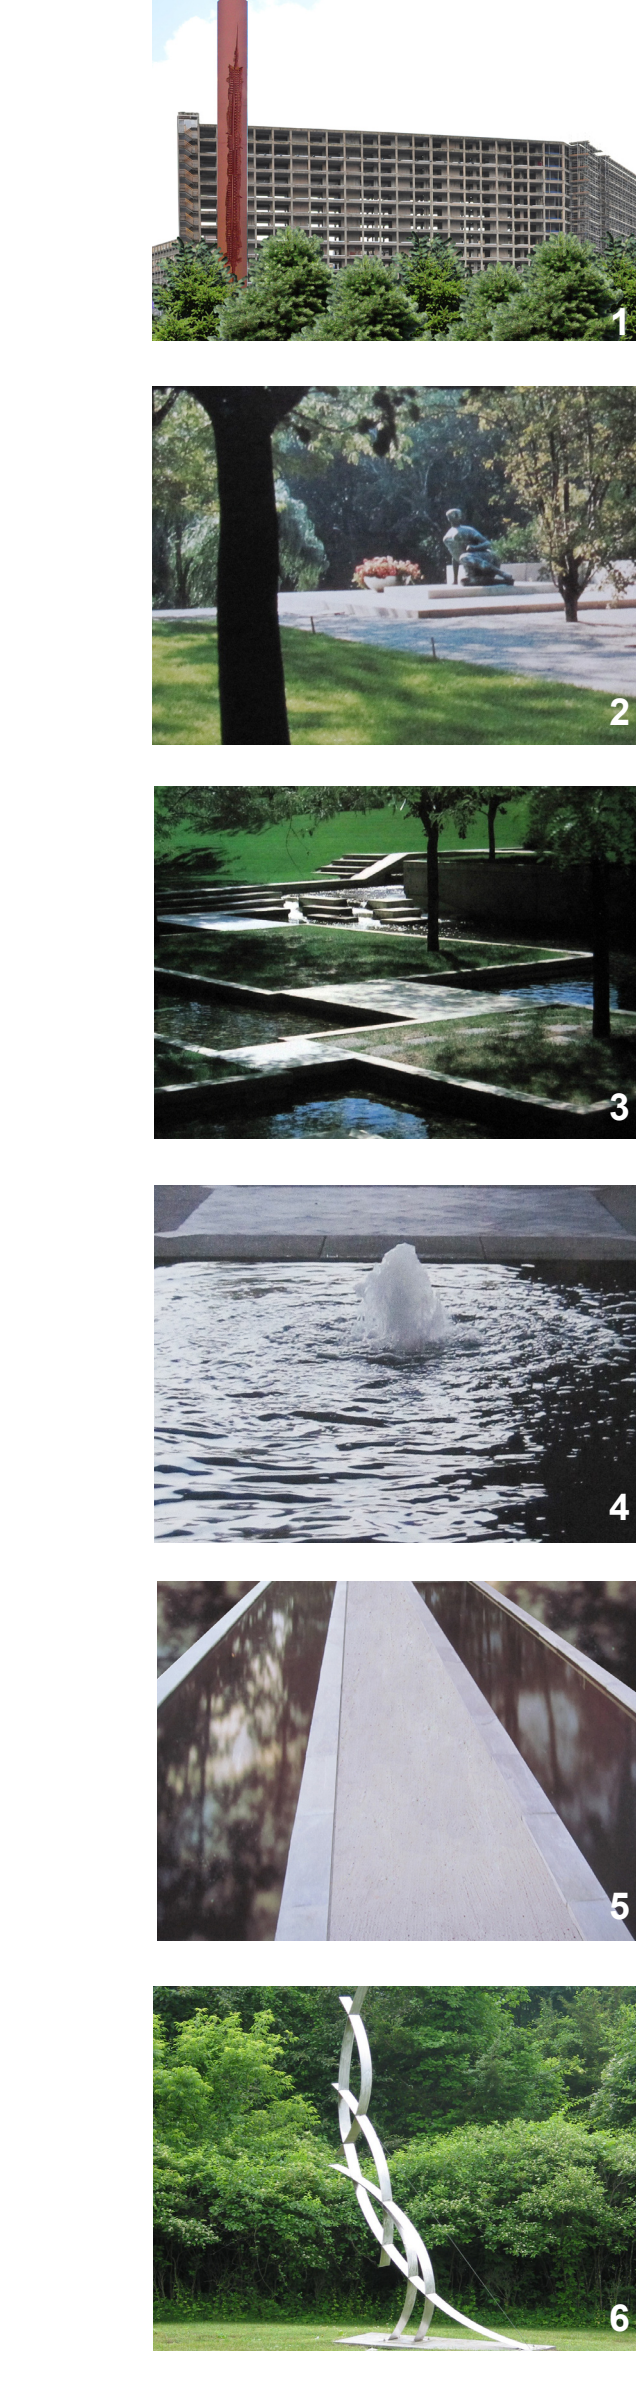


Area Park Hill: linee guida per trasformazione ambientale scala 1:2500

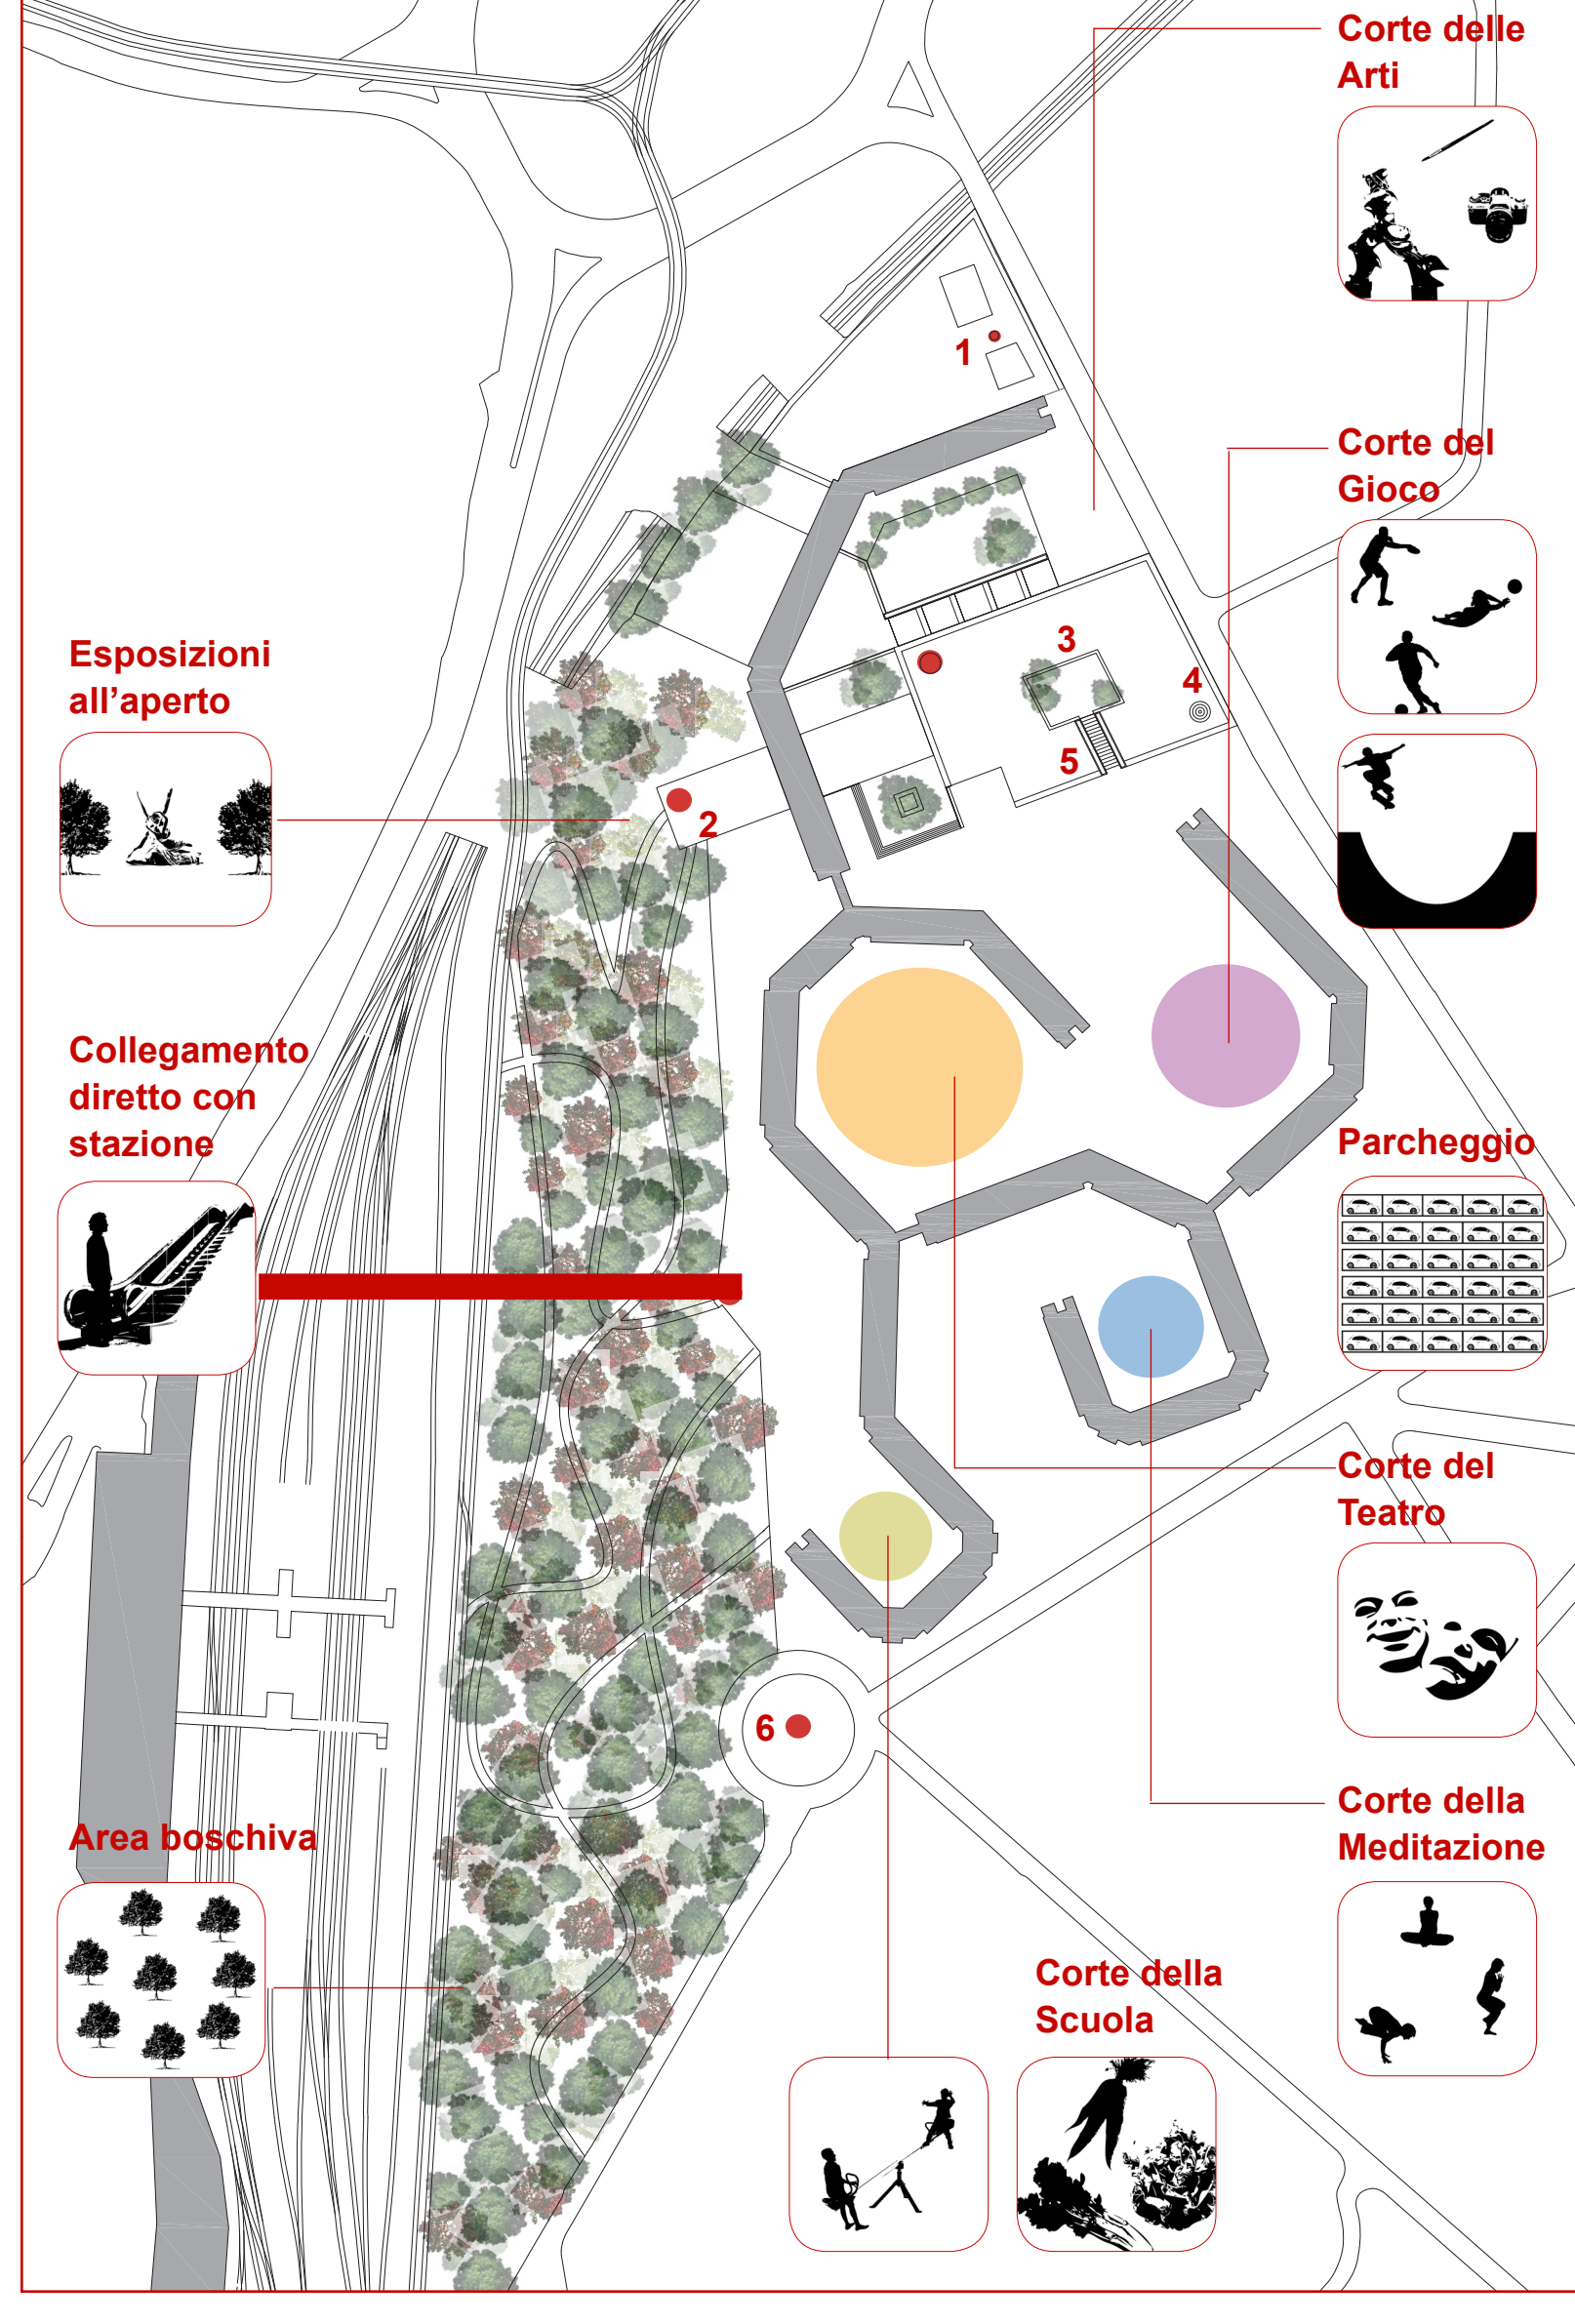


Area Park Hill: linee guida per trasformazione ambientale scala 1:2500

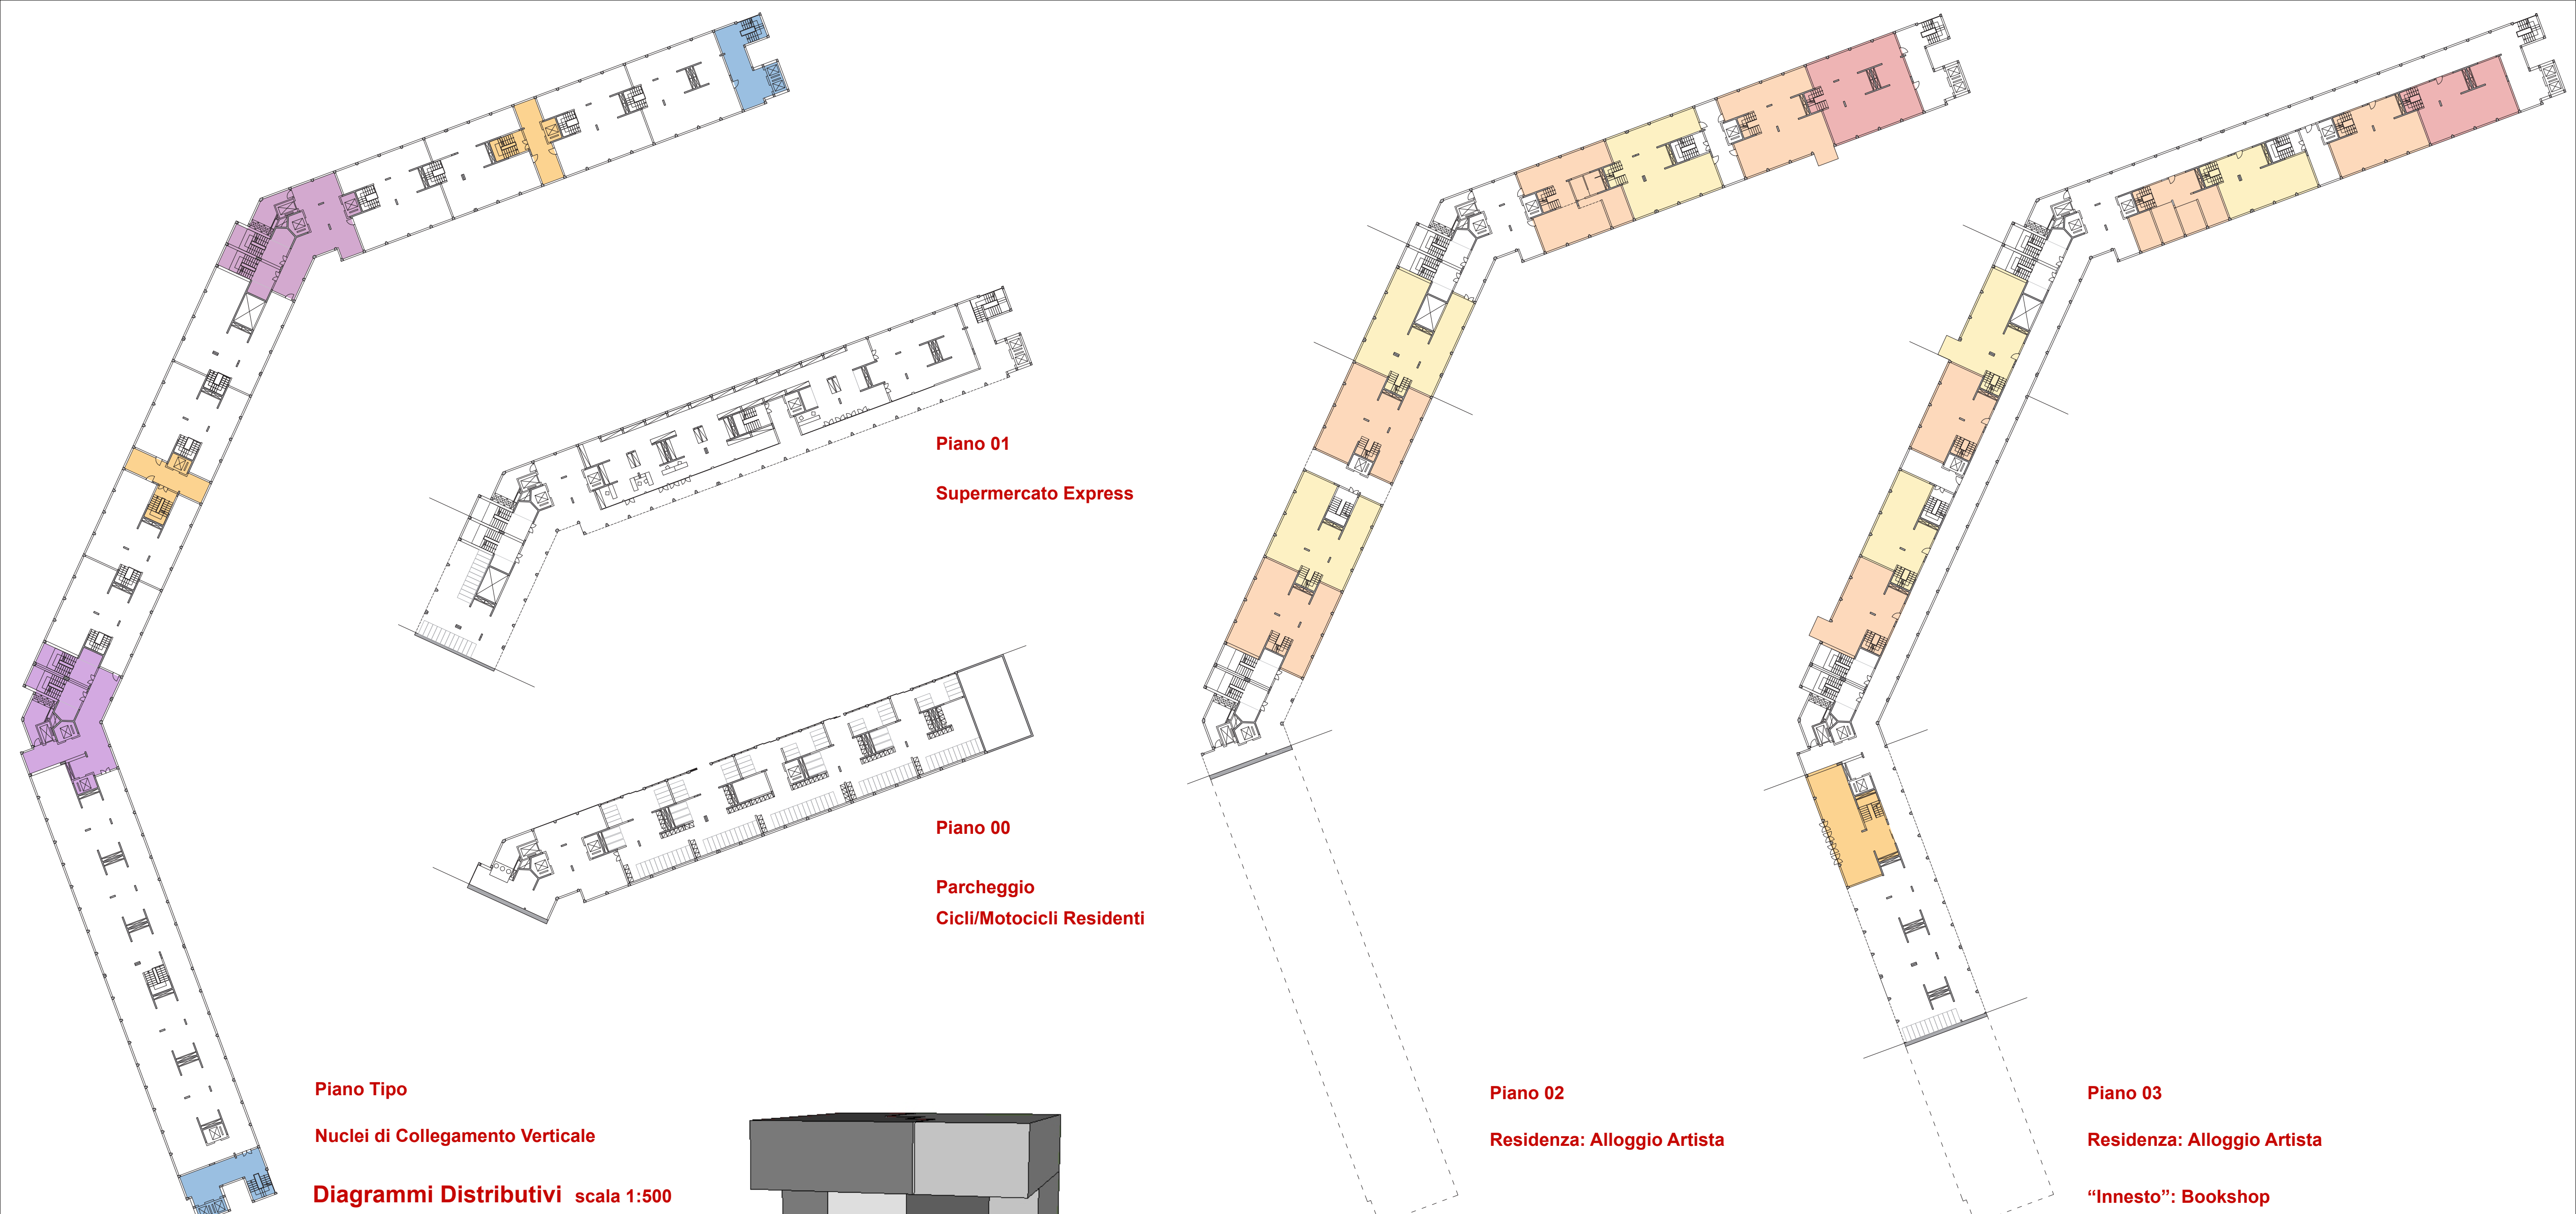


**Piano Tipo**  
Nuclei di Collegamento Verticale  
Diagrammi Distributivi scala 1:500

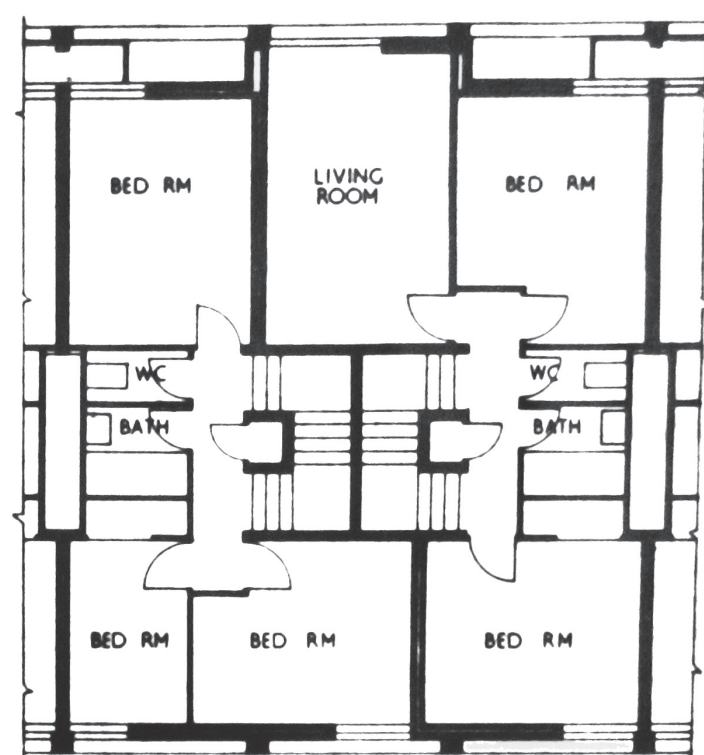


**Piano superiore**

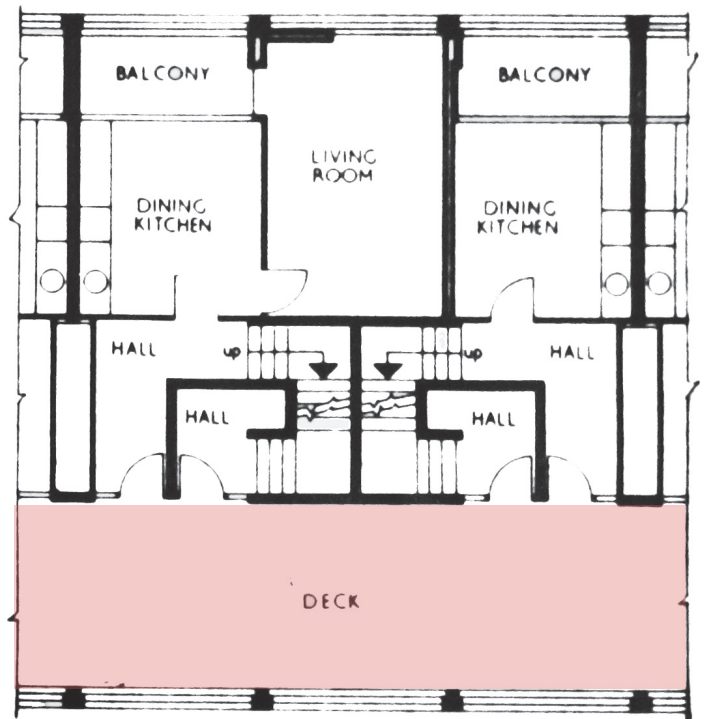


**Piano d'accesso**

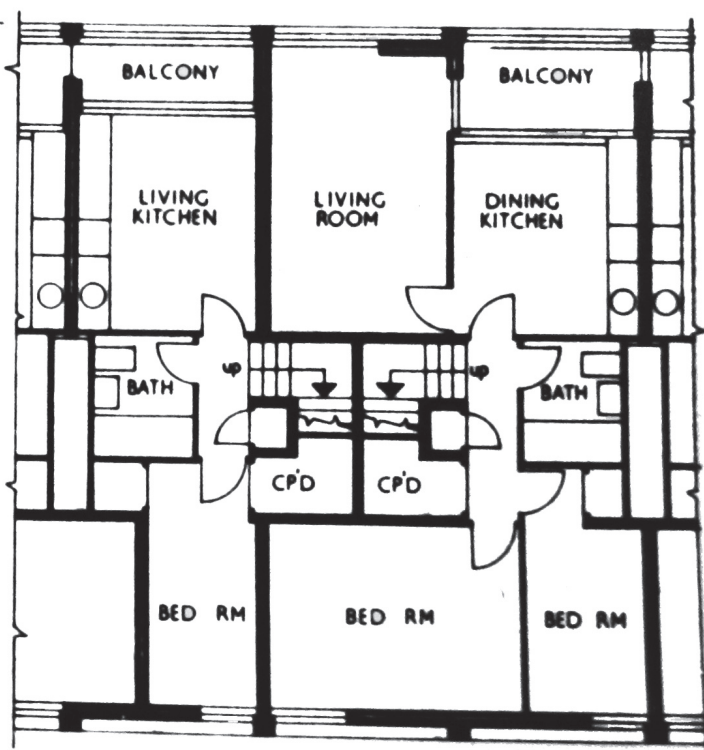



**Piano inferiore**

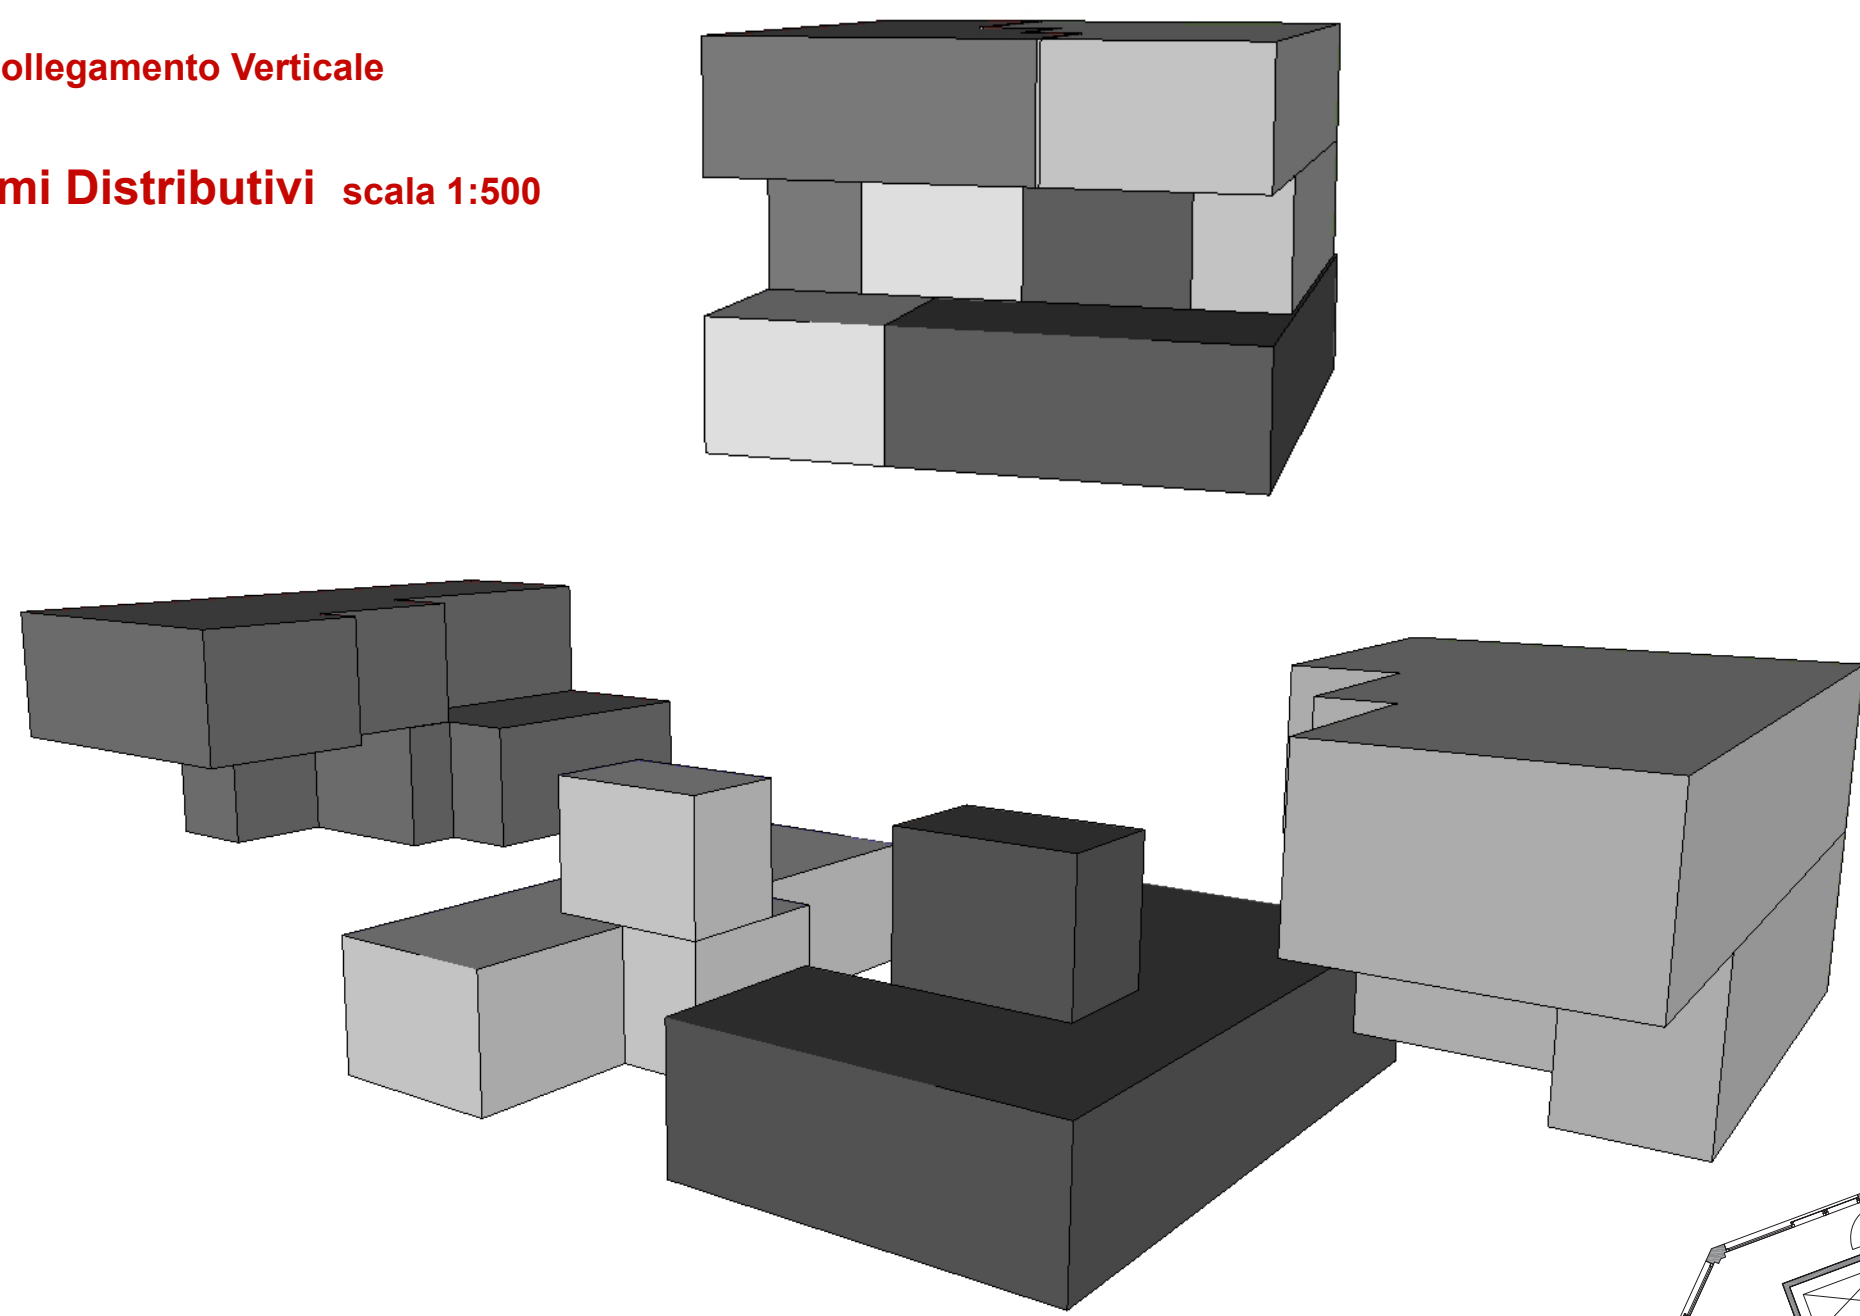





**Incastro alloggi tipo**




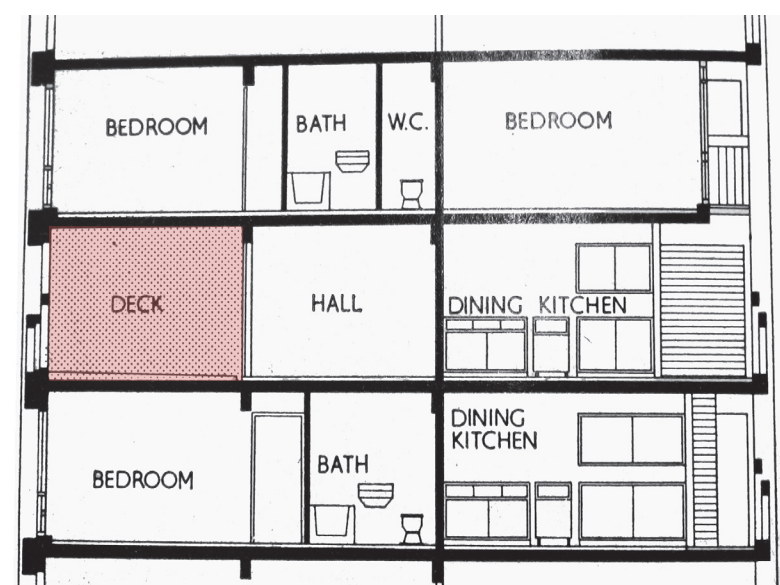



**Progetto originale**

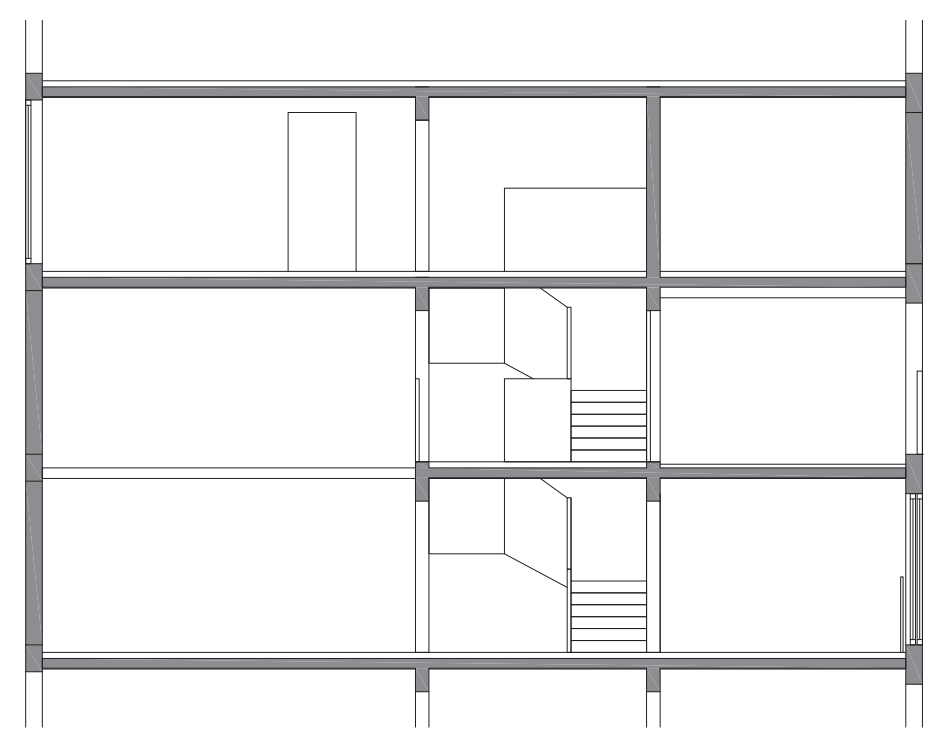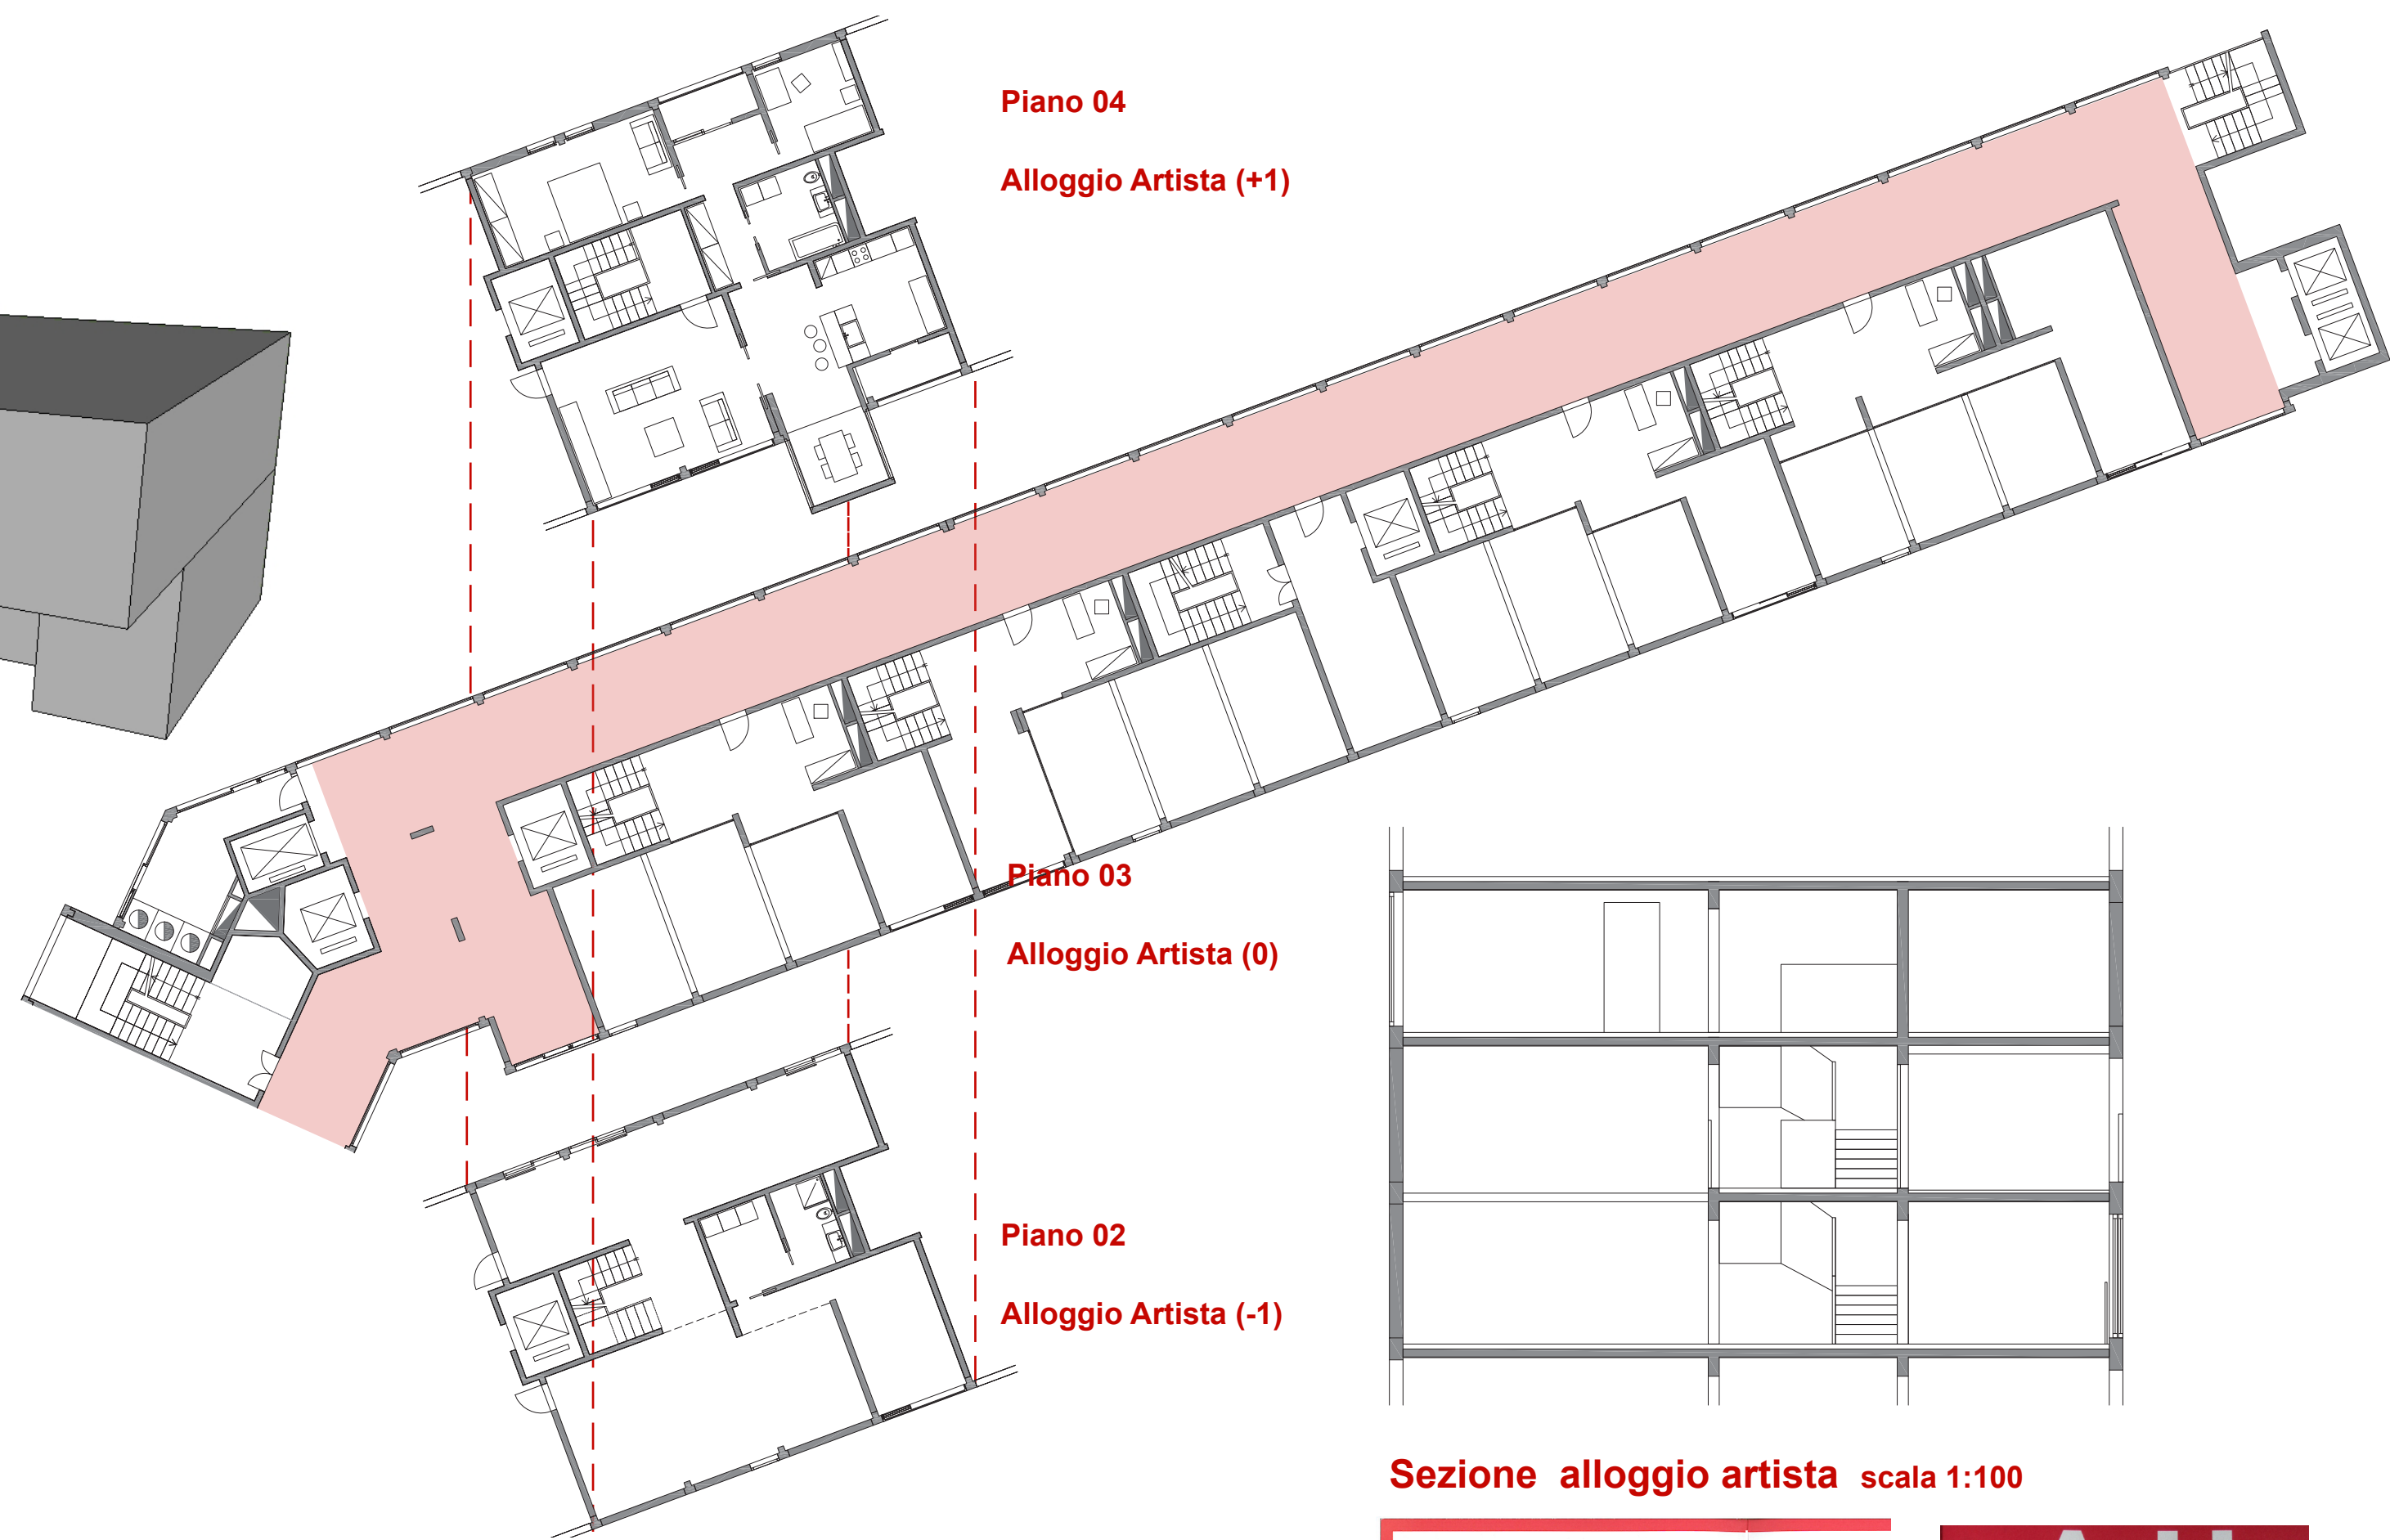

**Sezione alloggio artista** scala 1:100

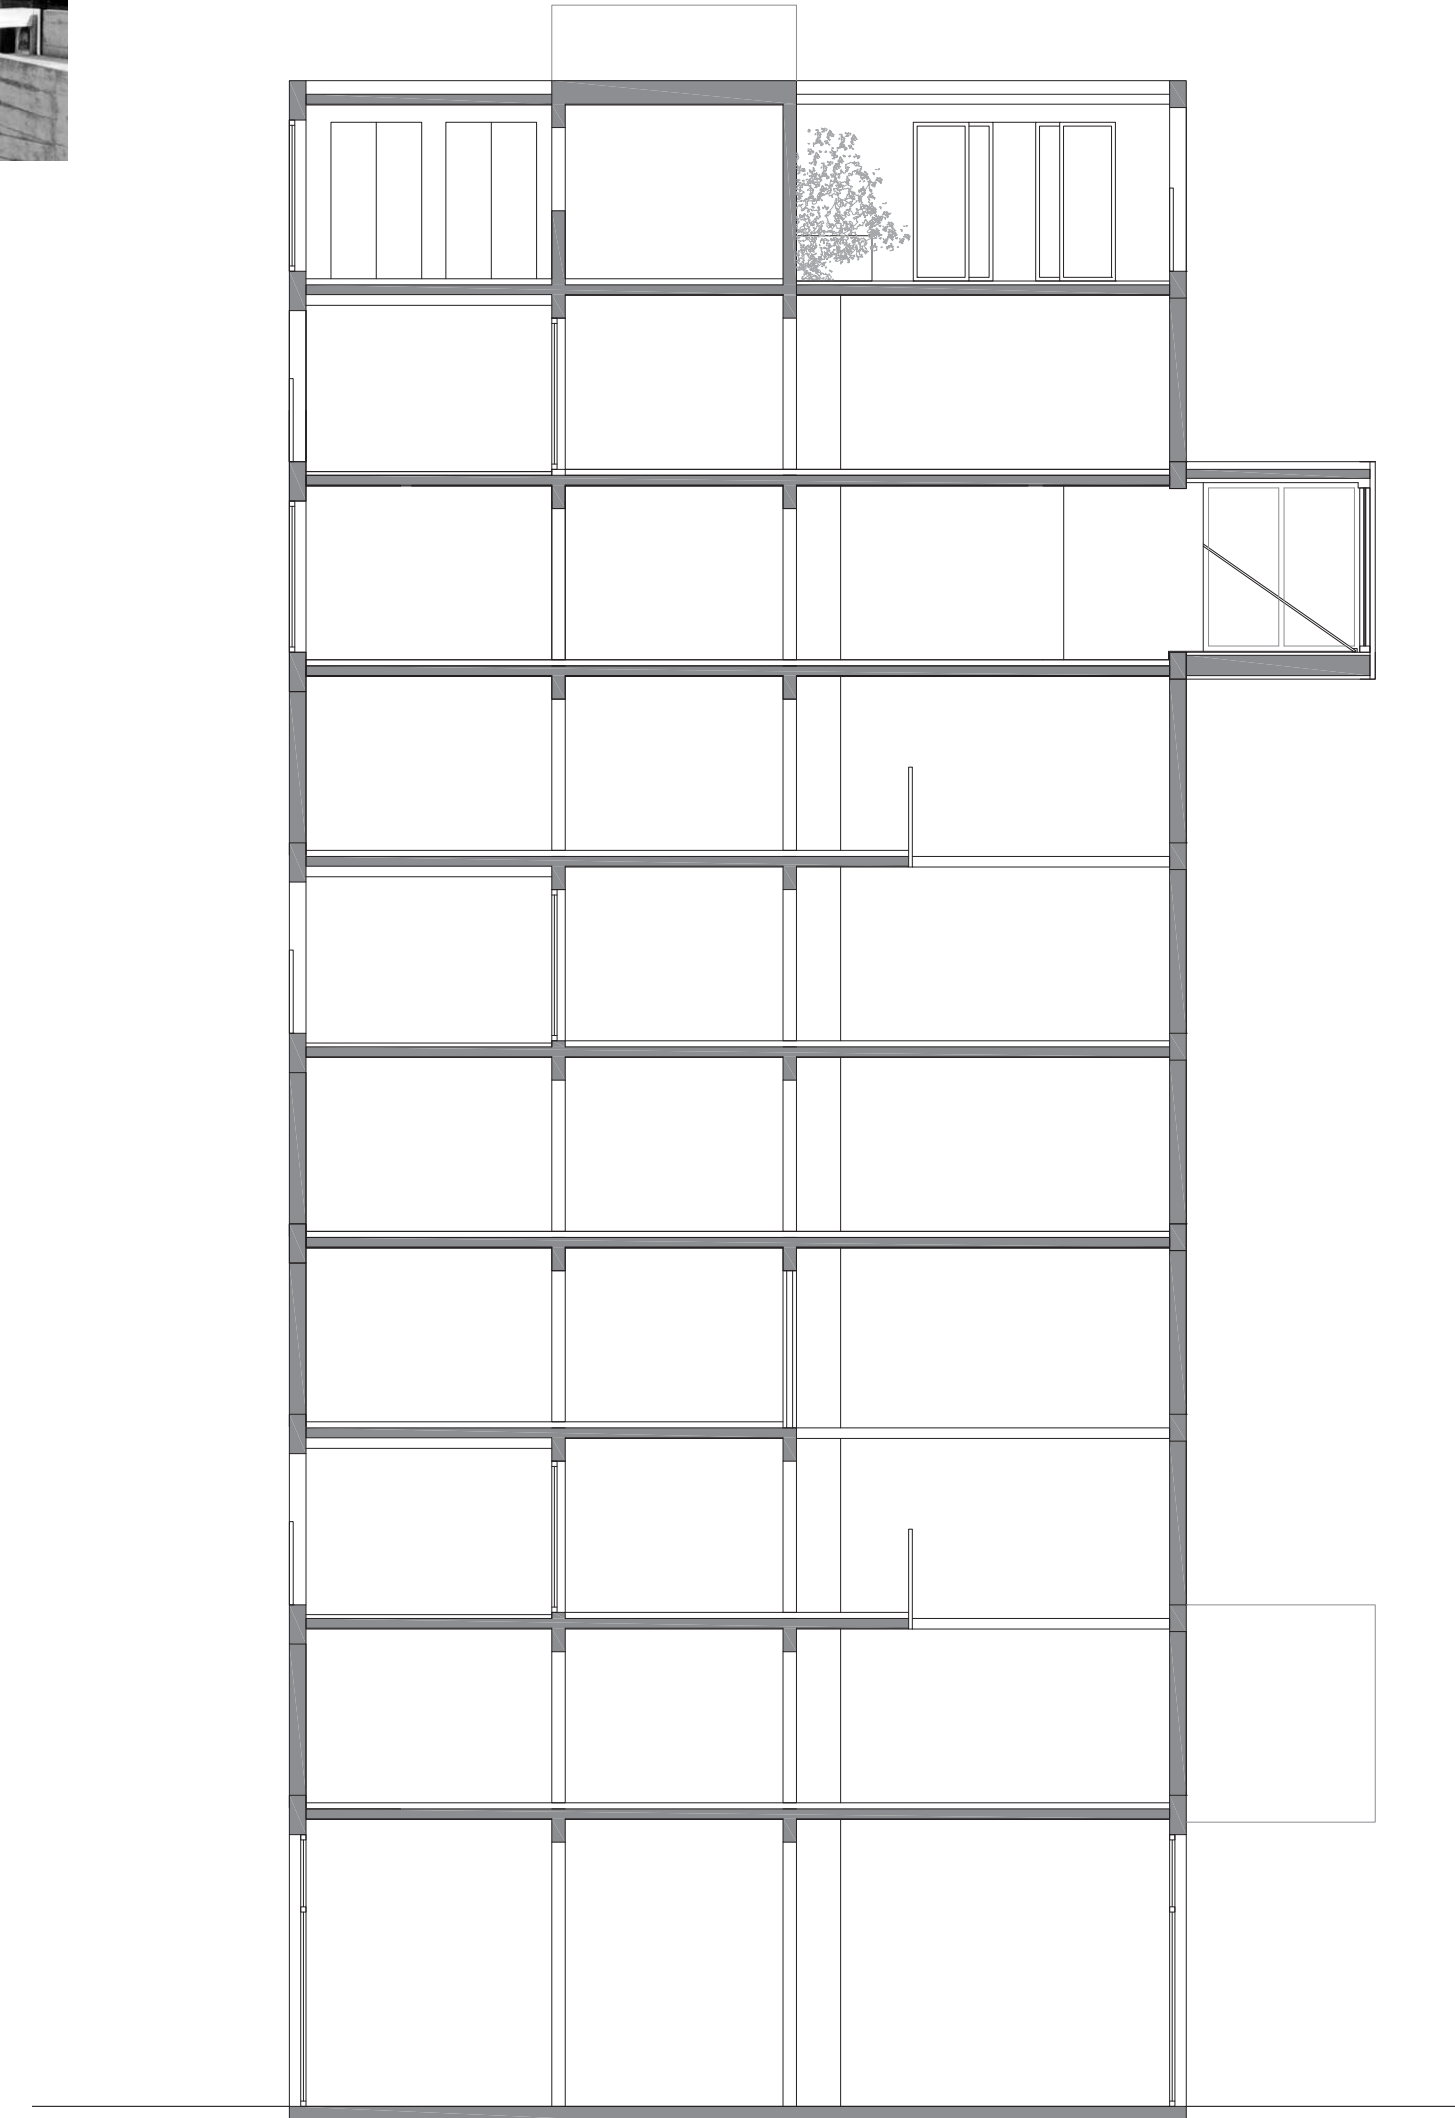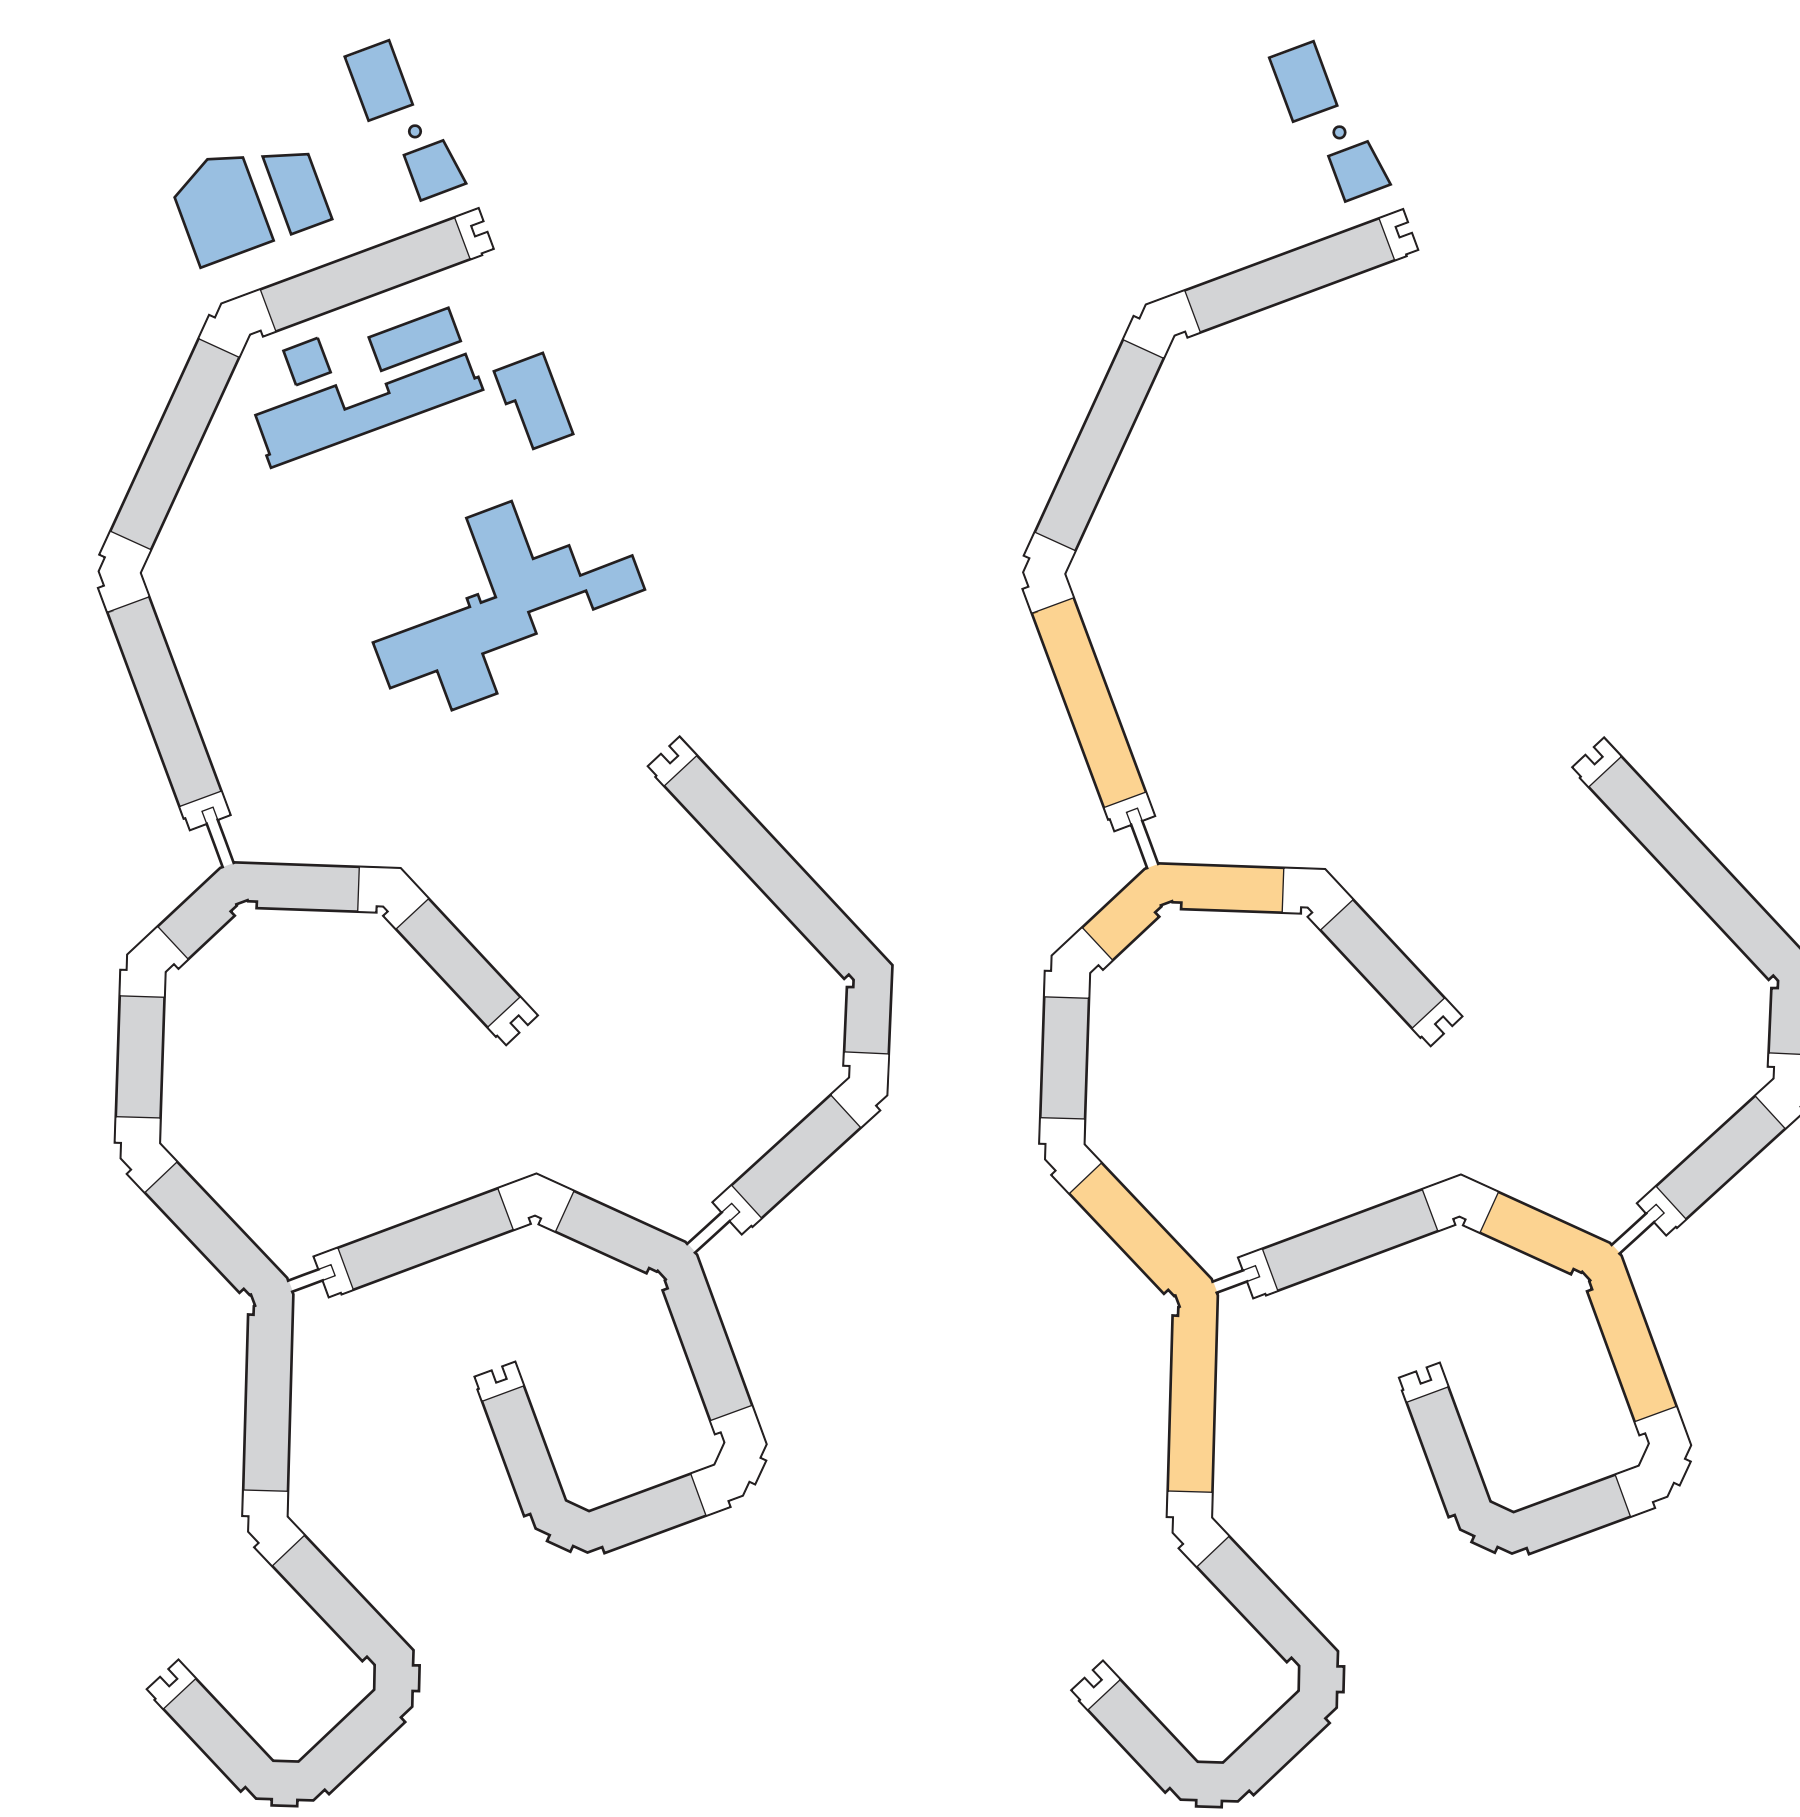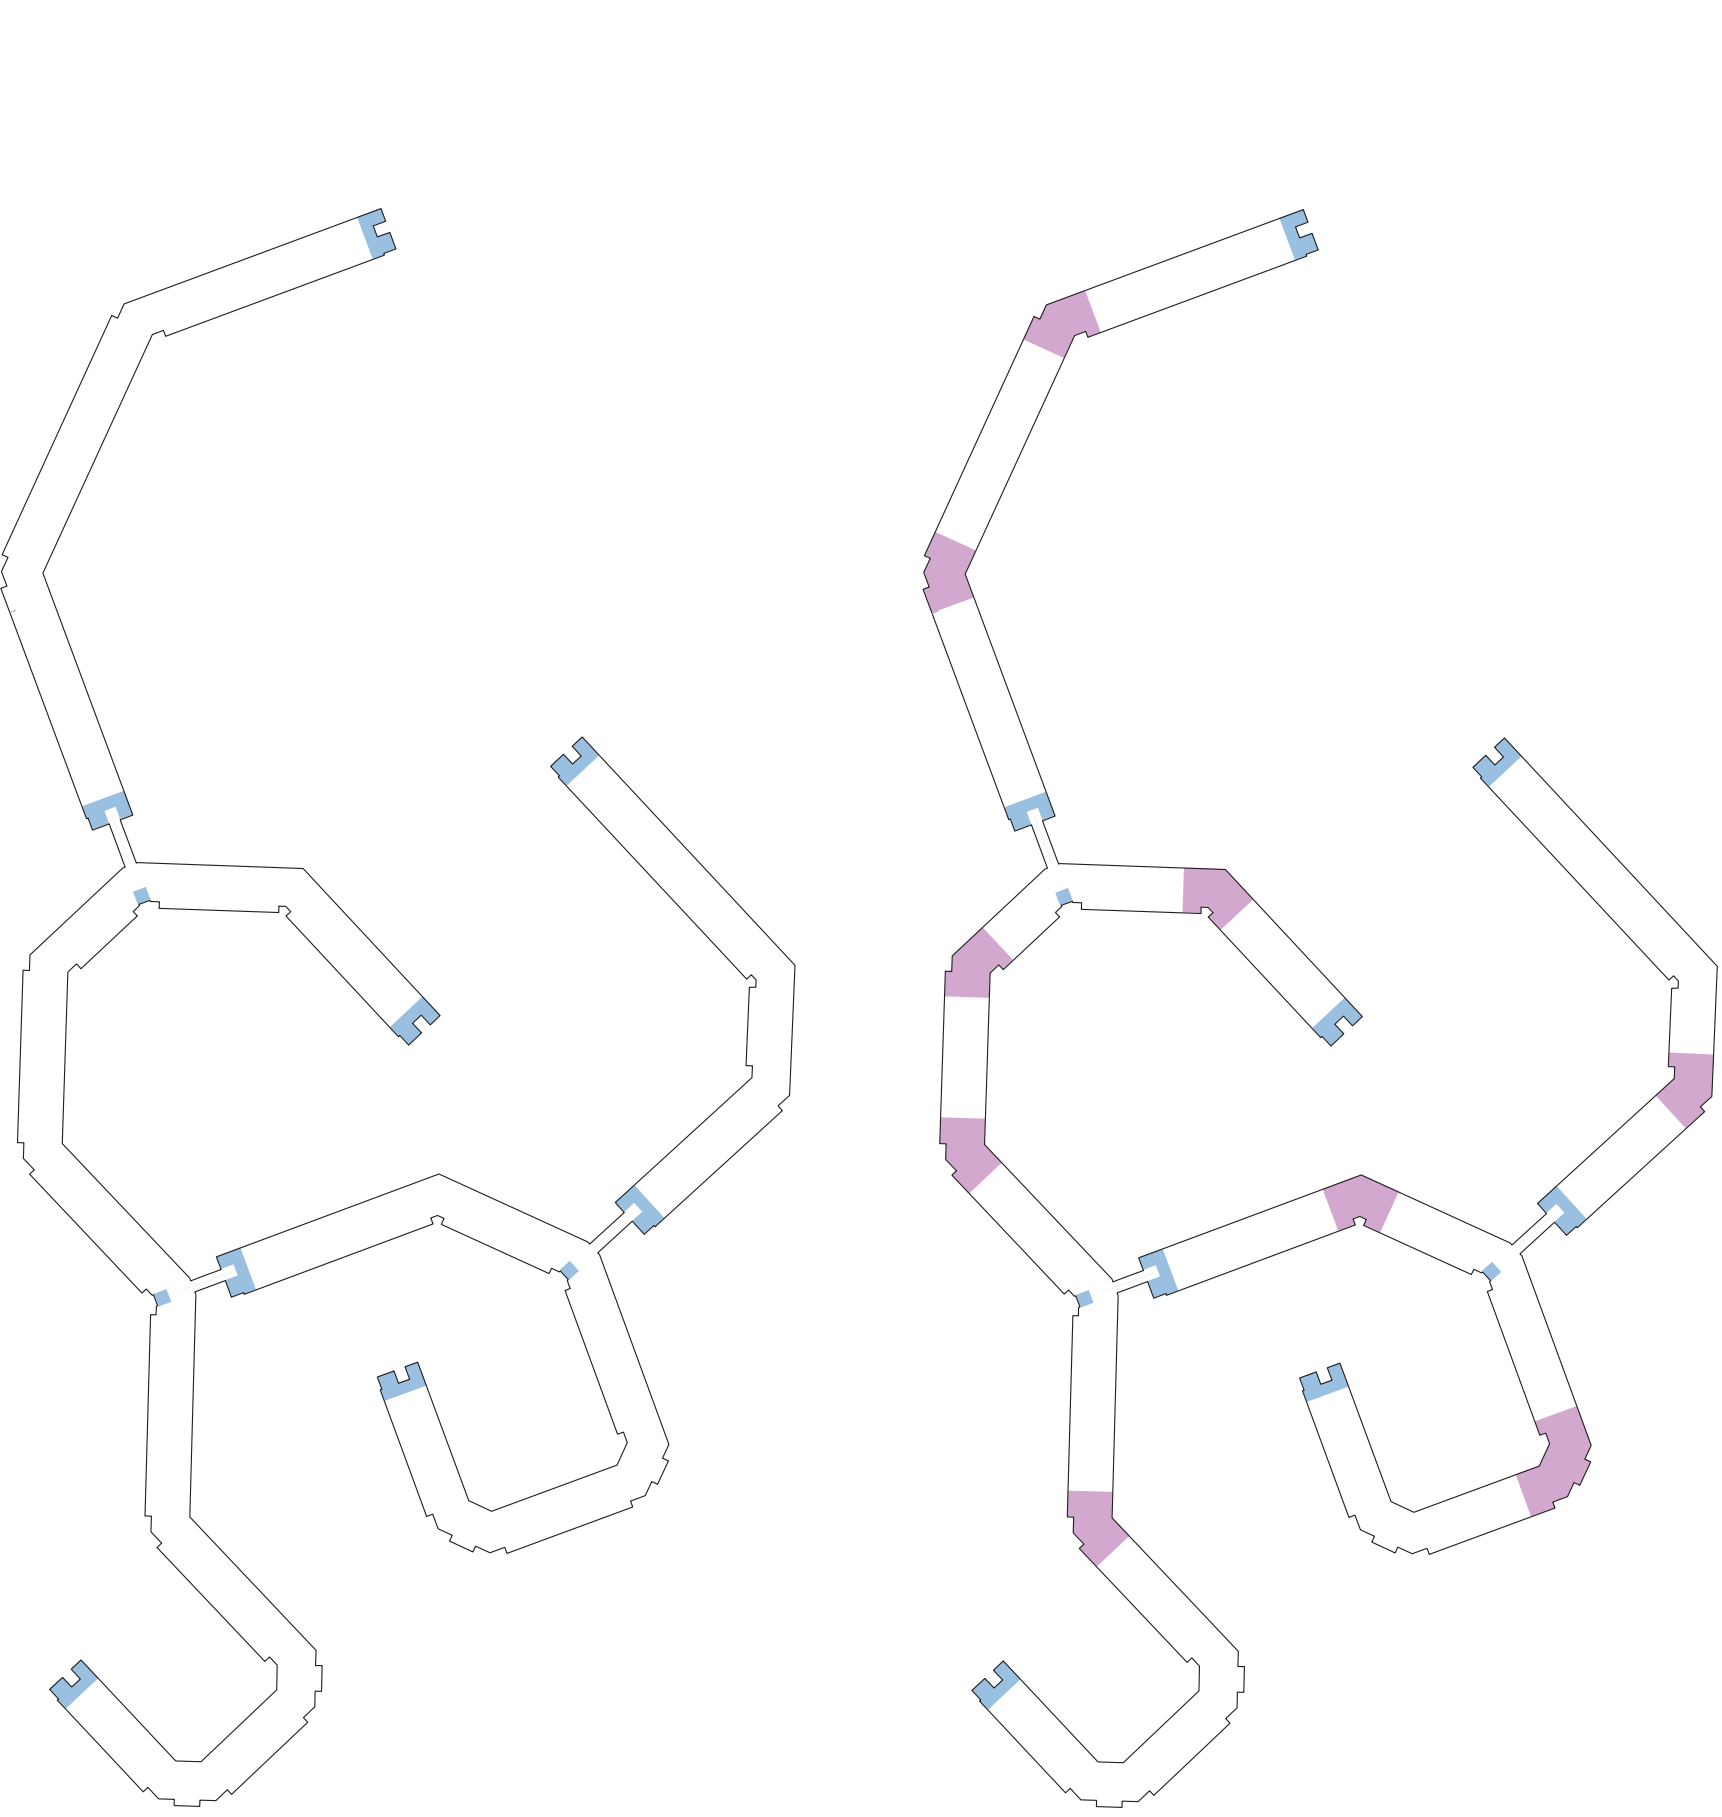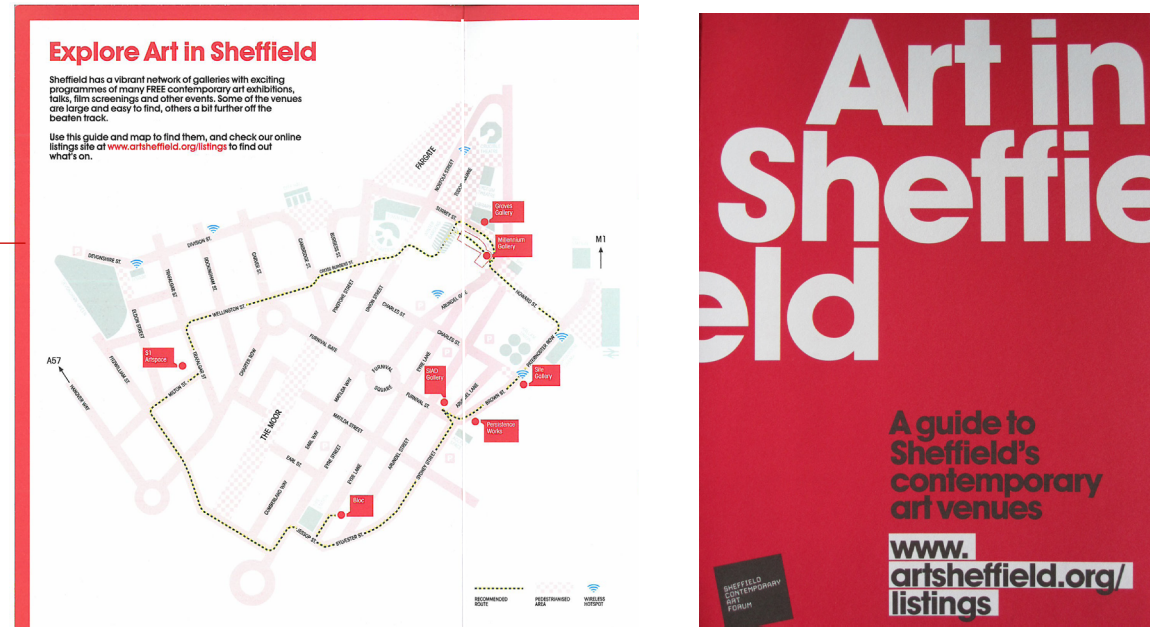

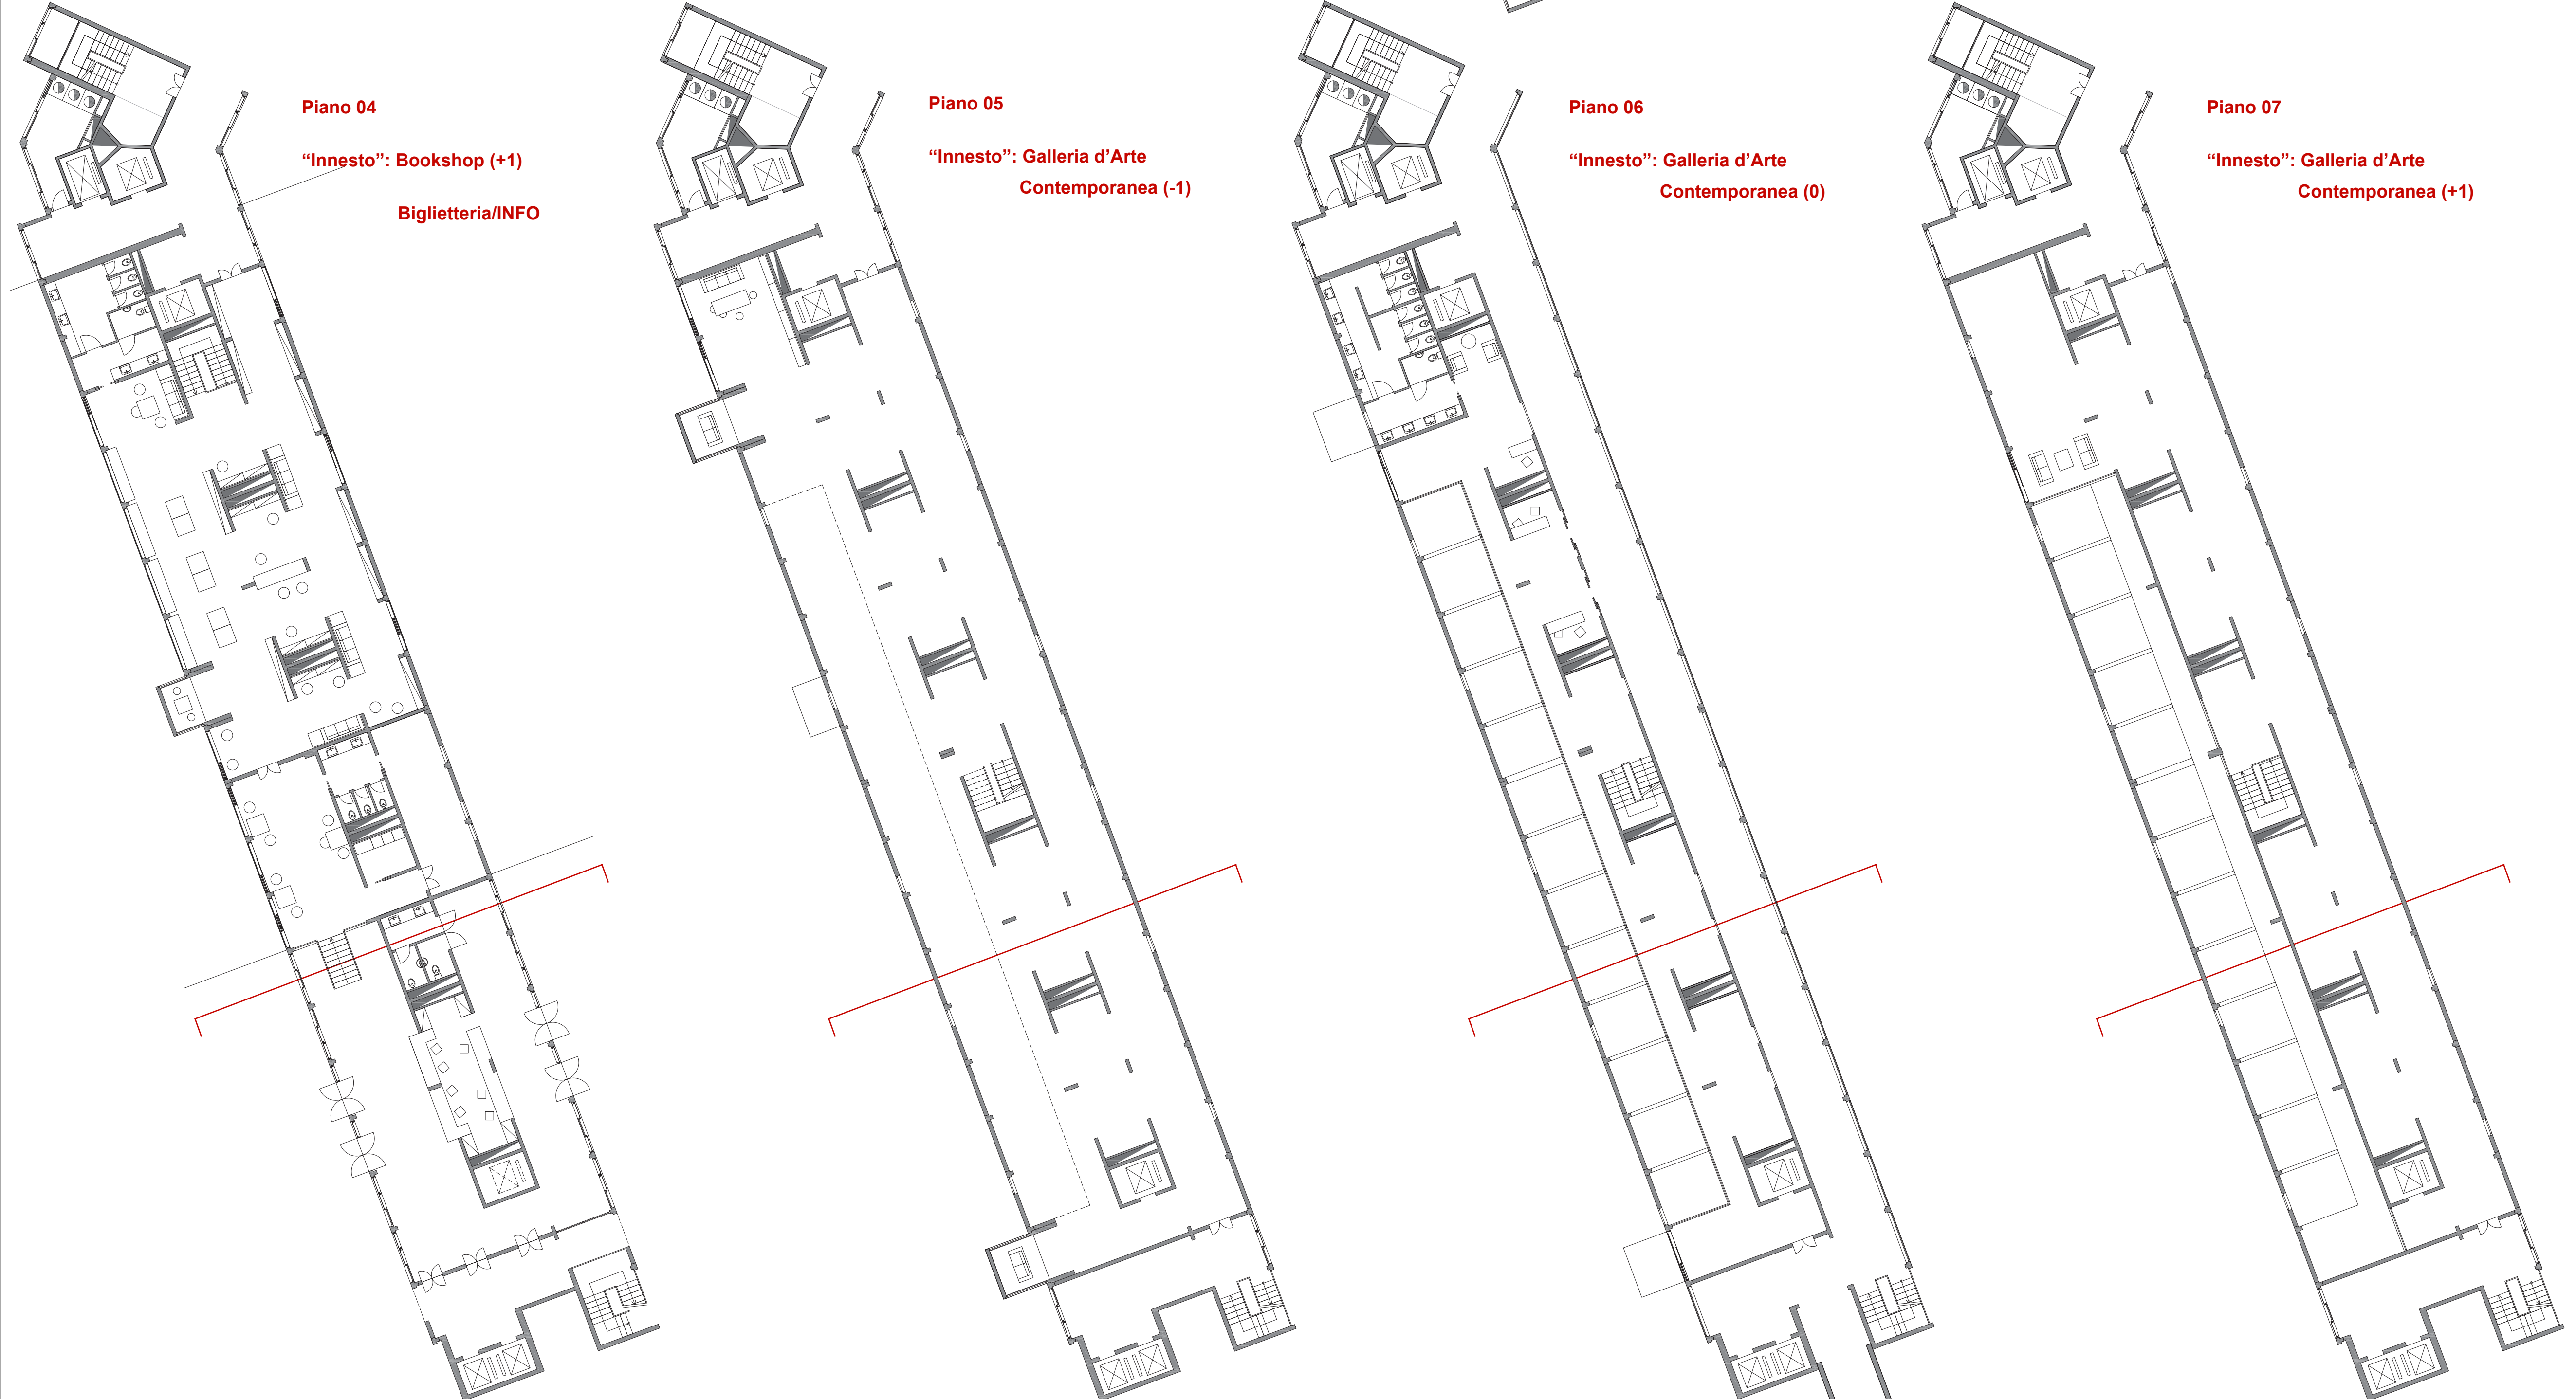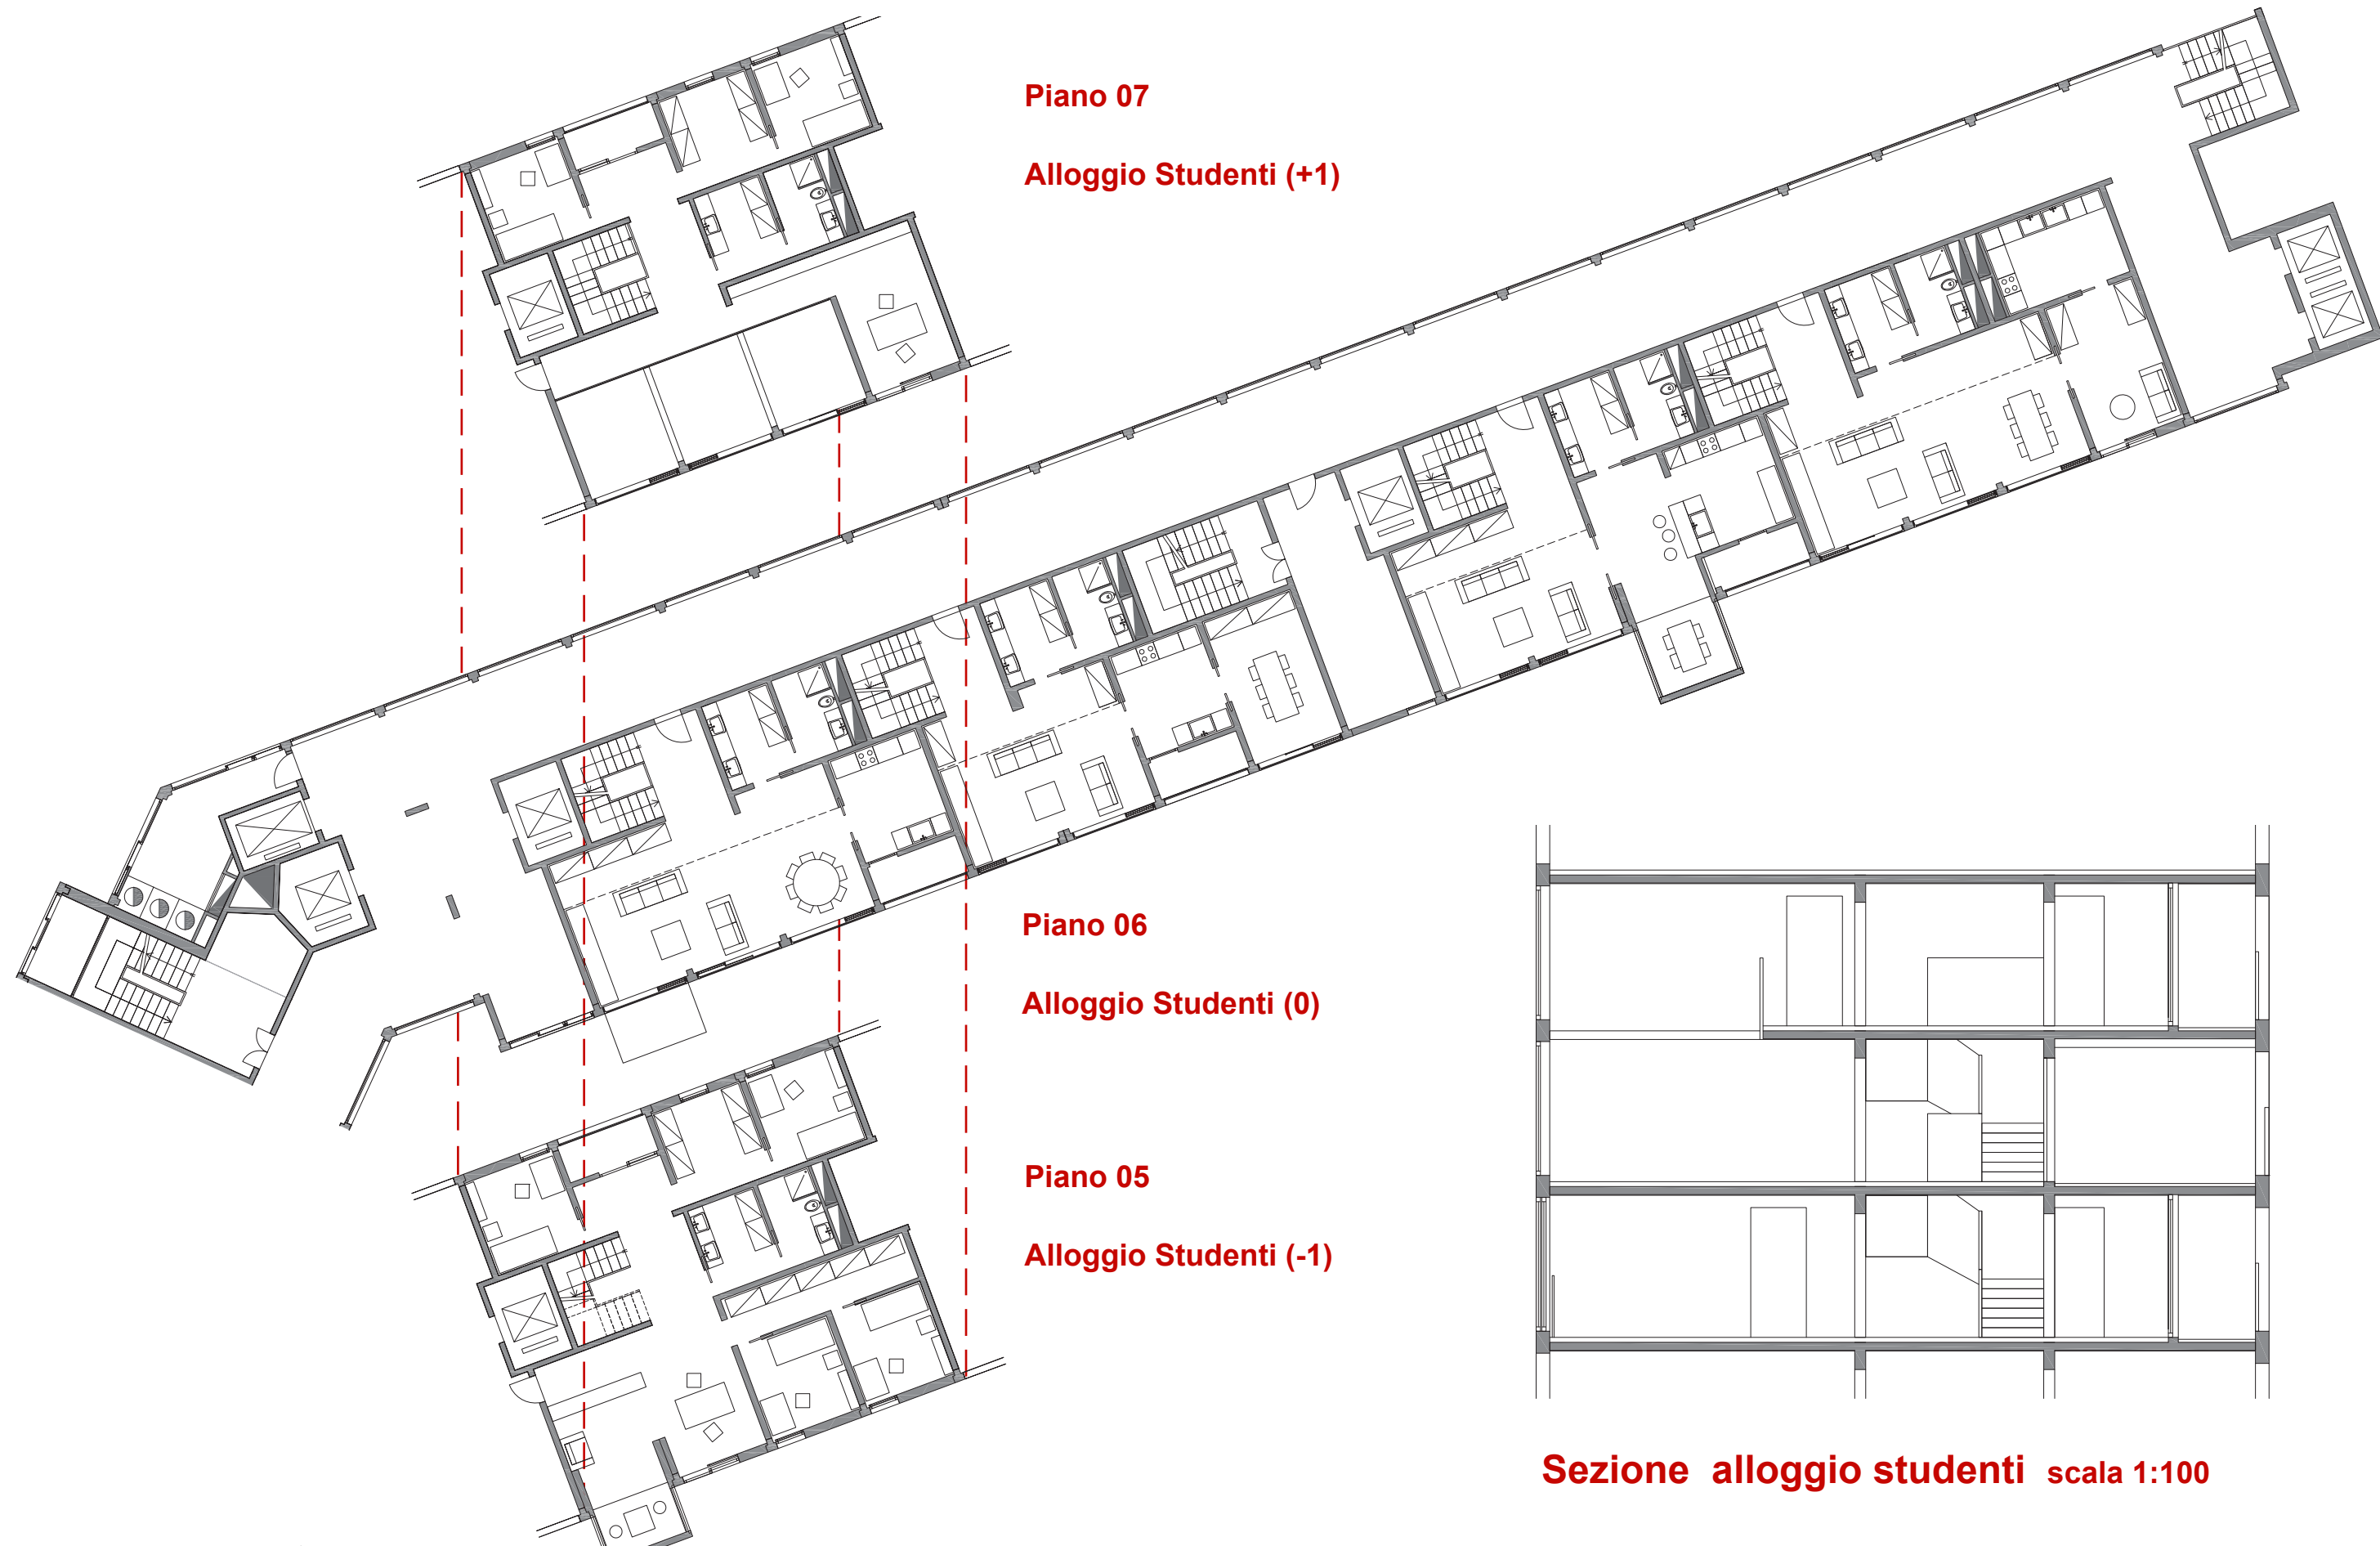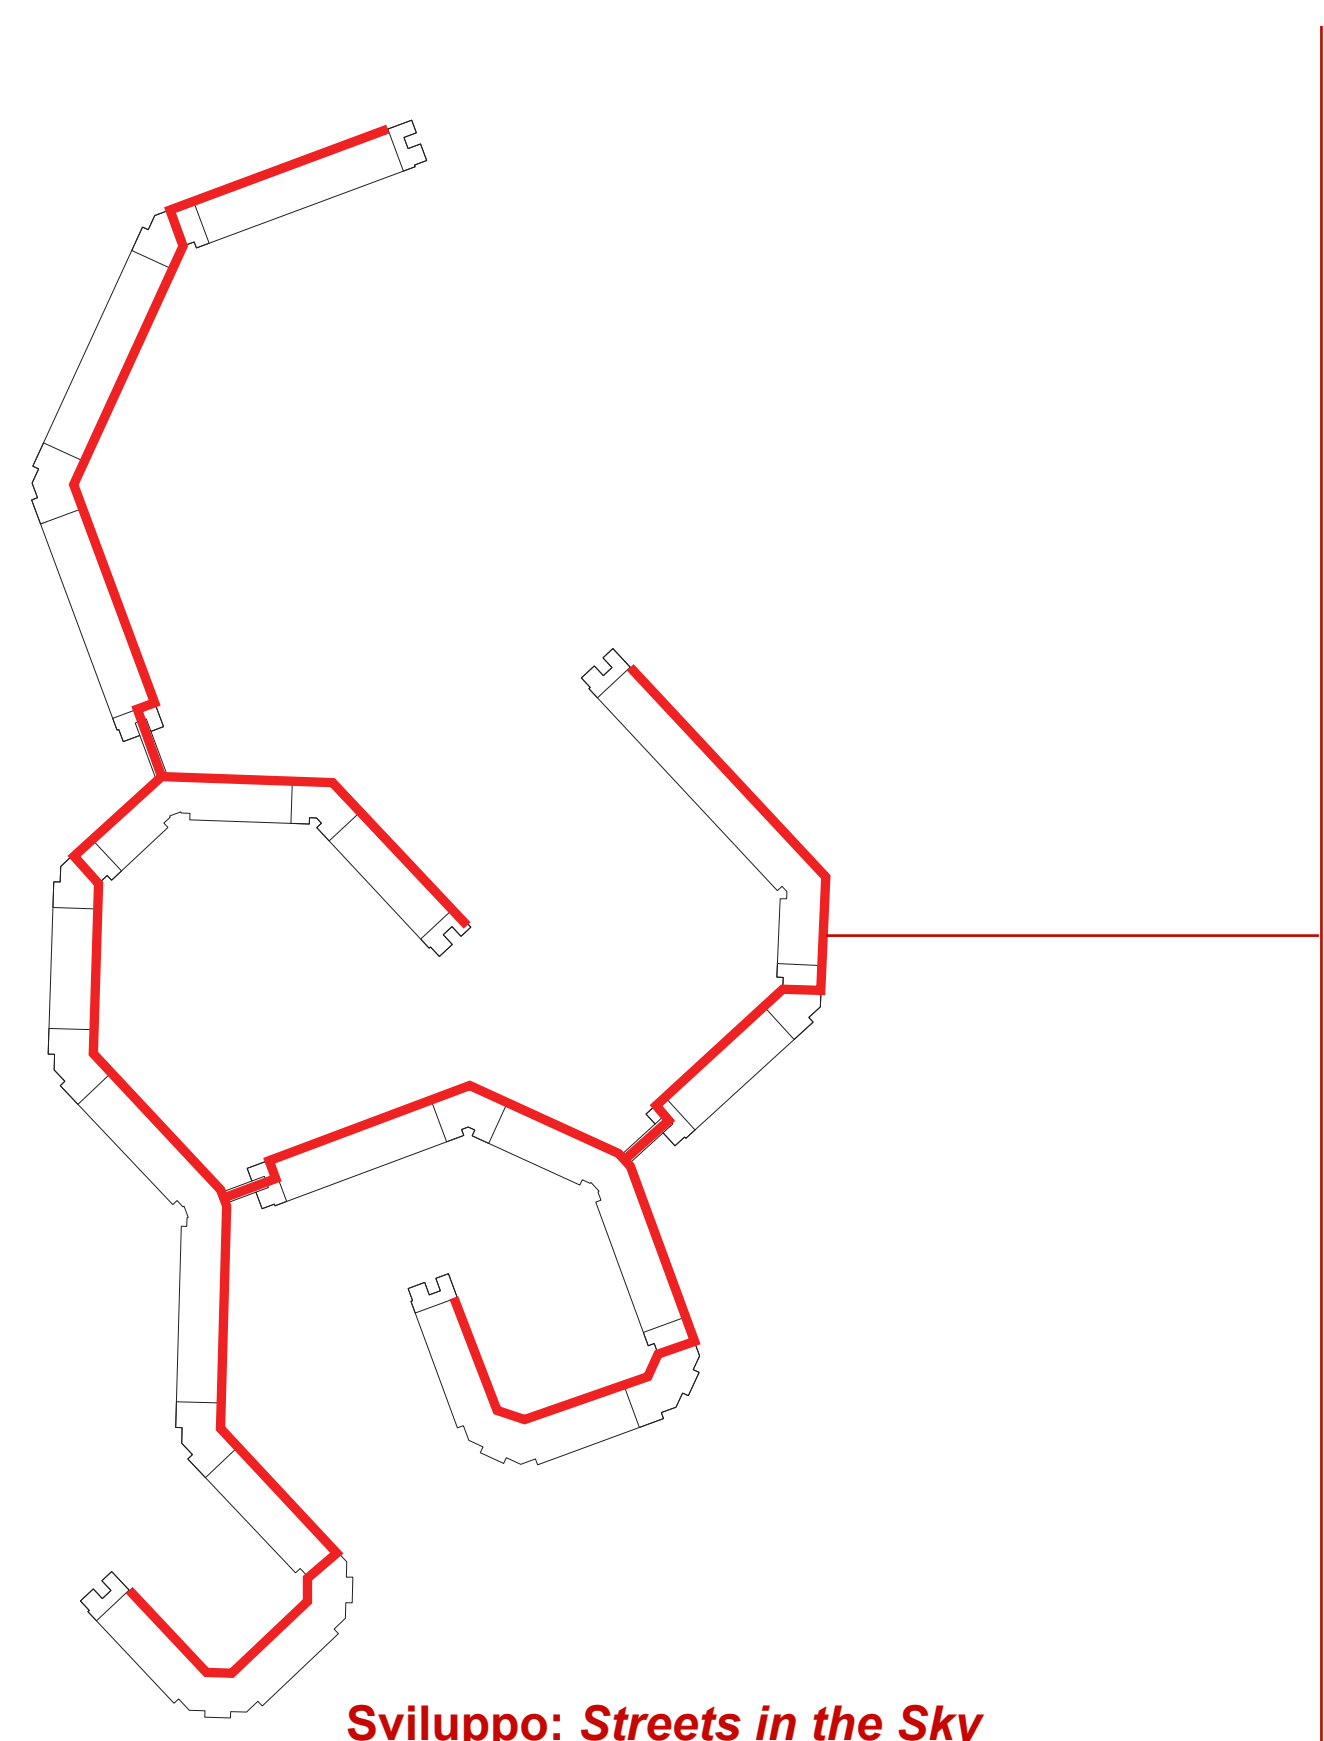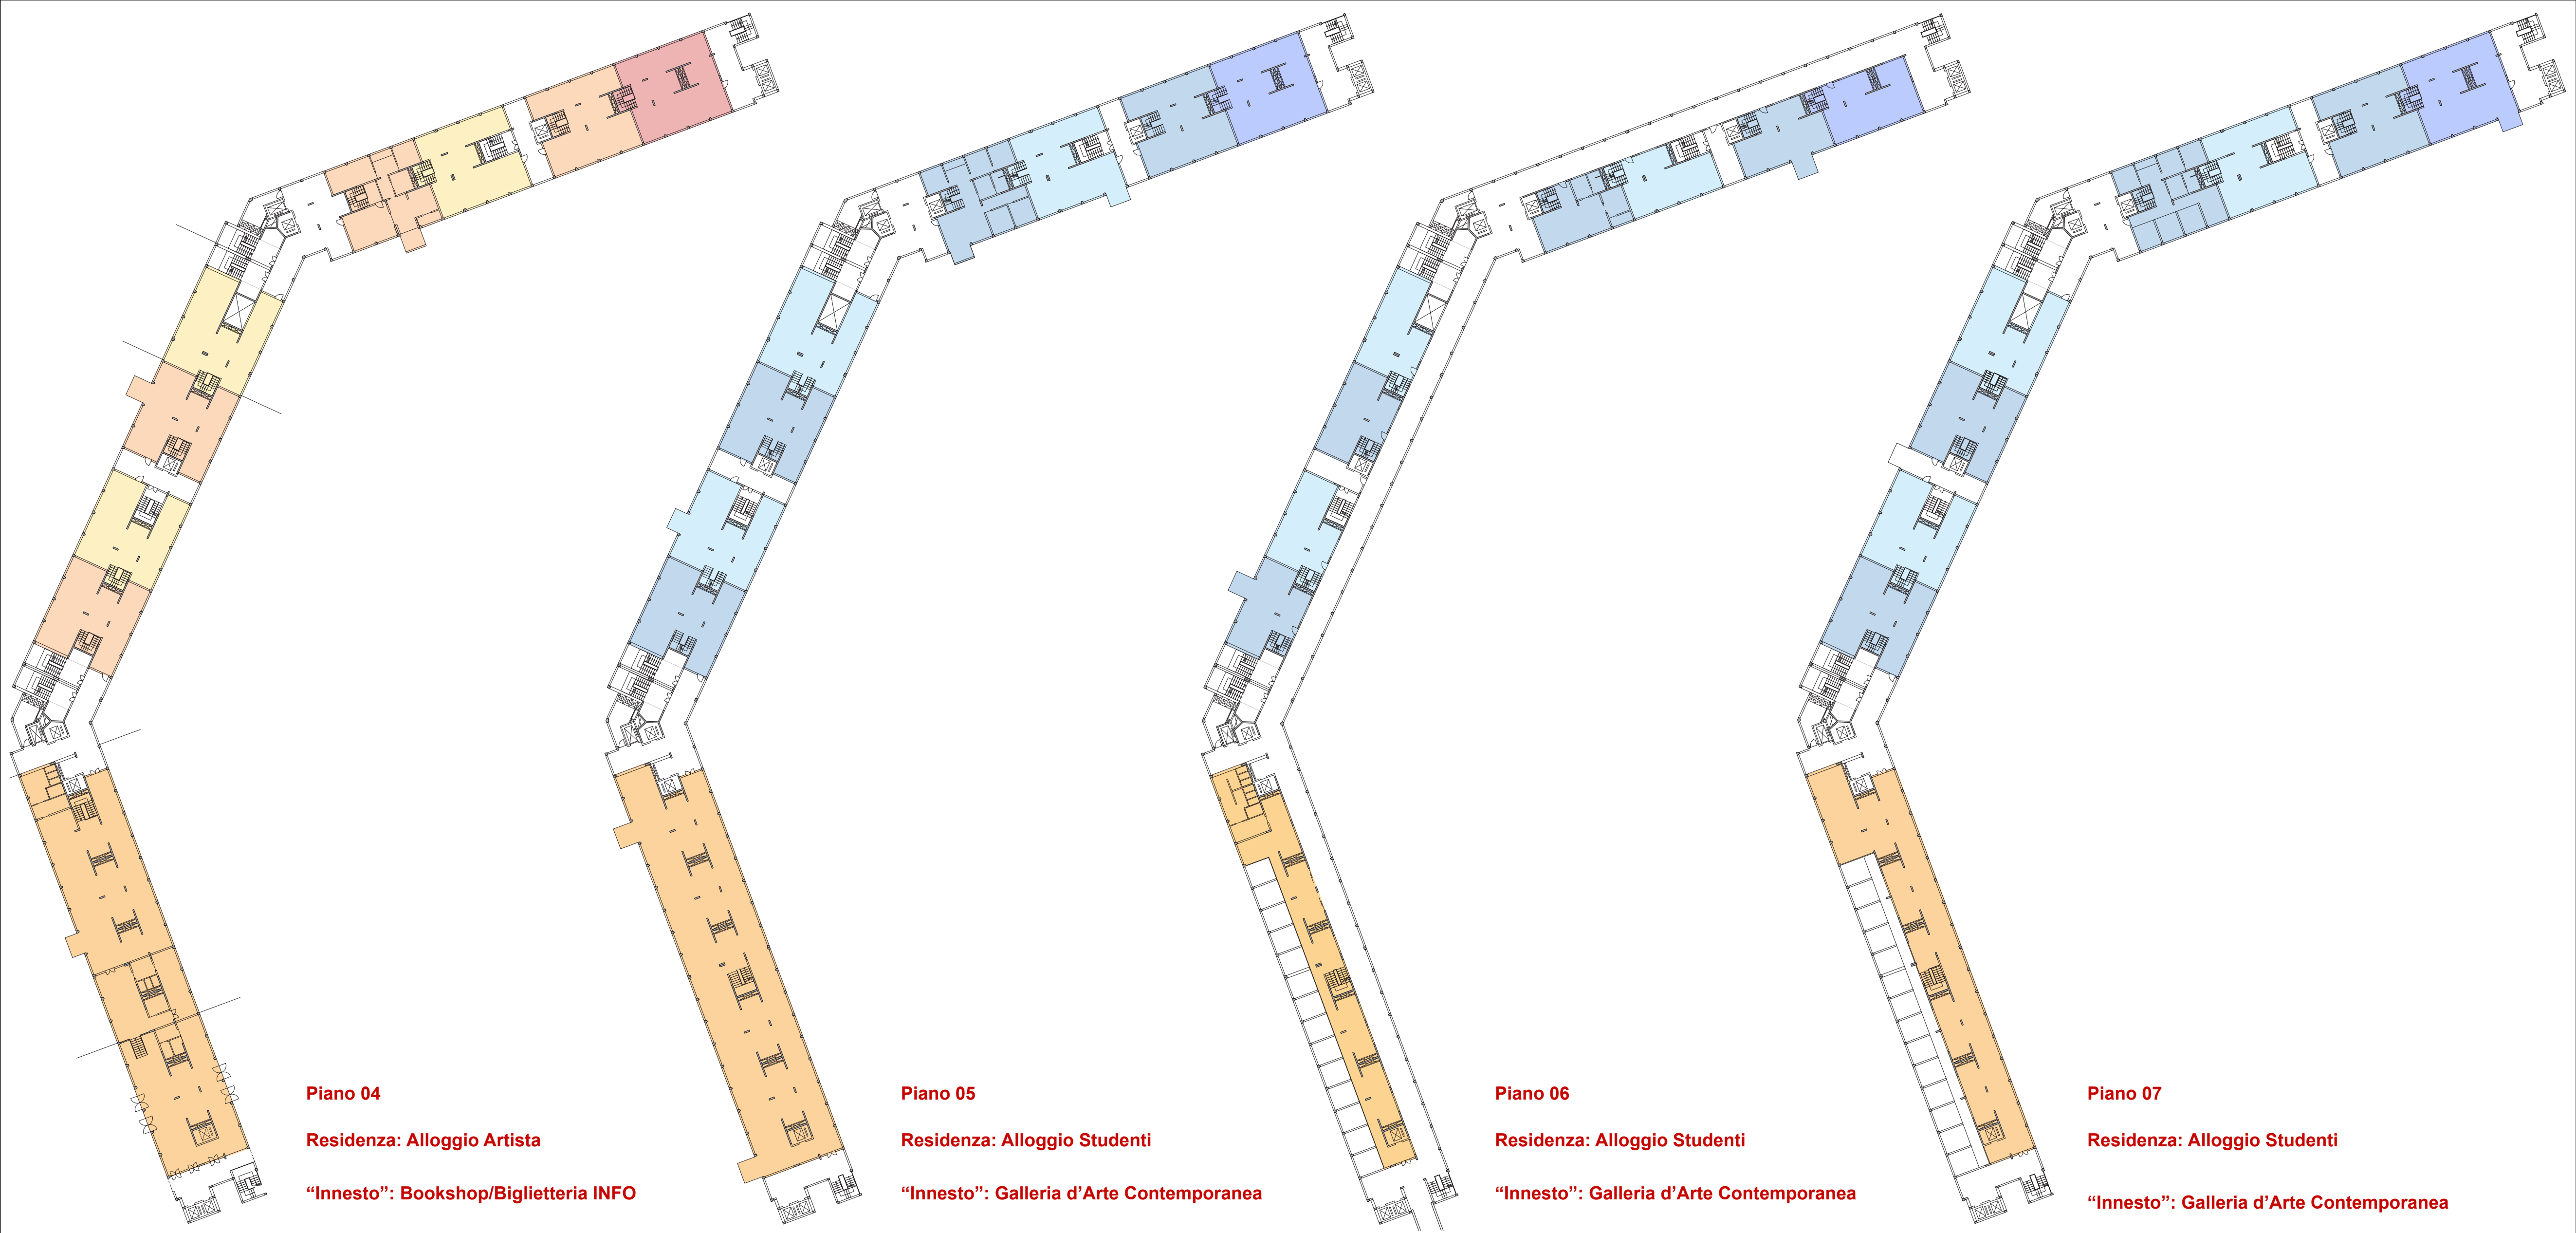

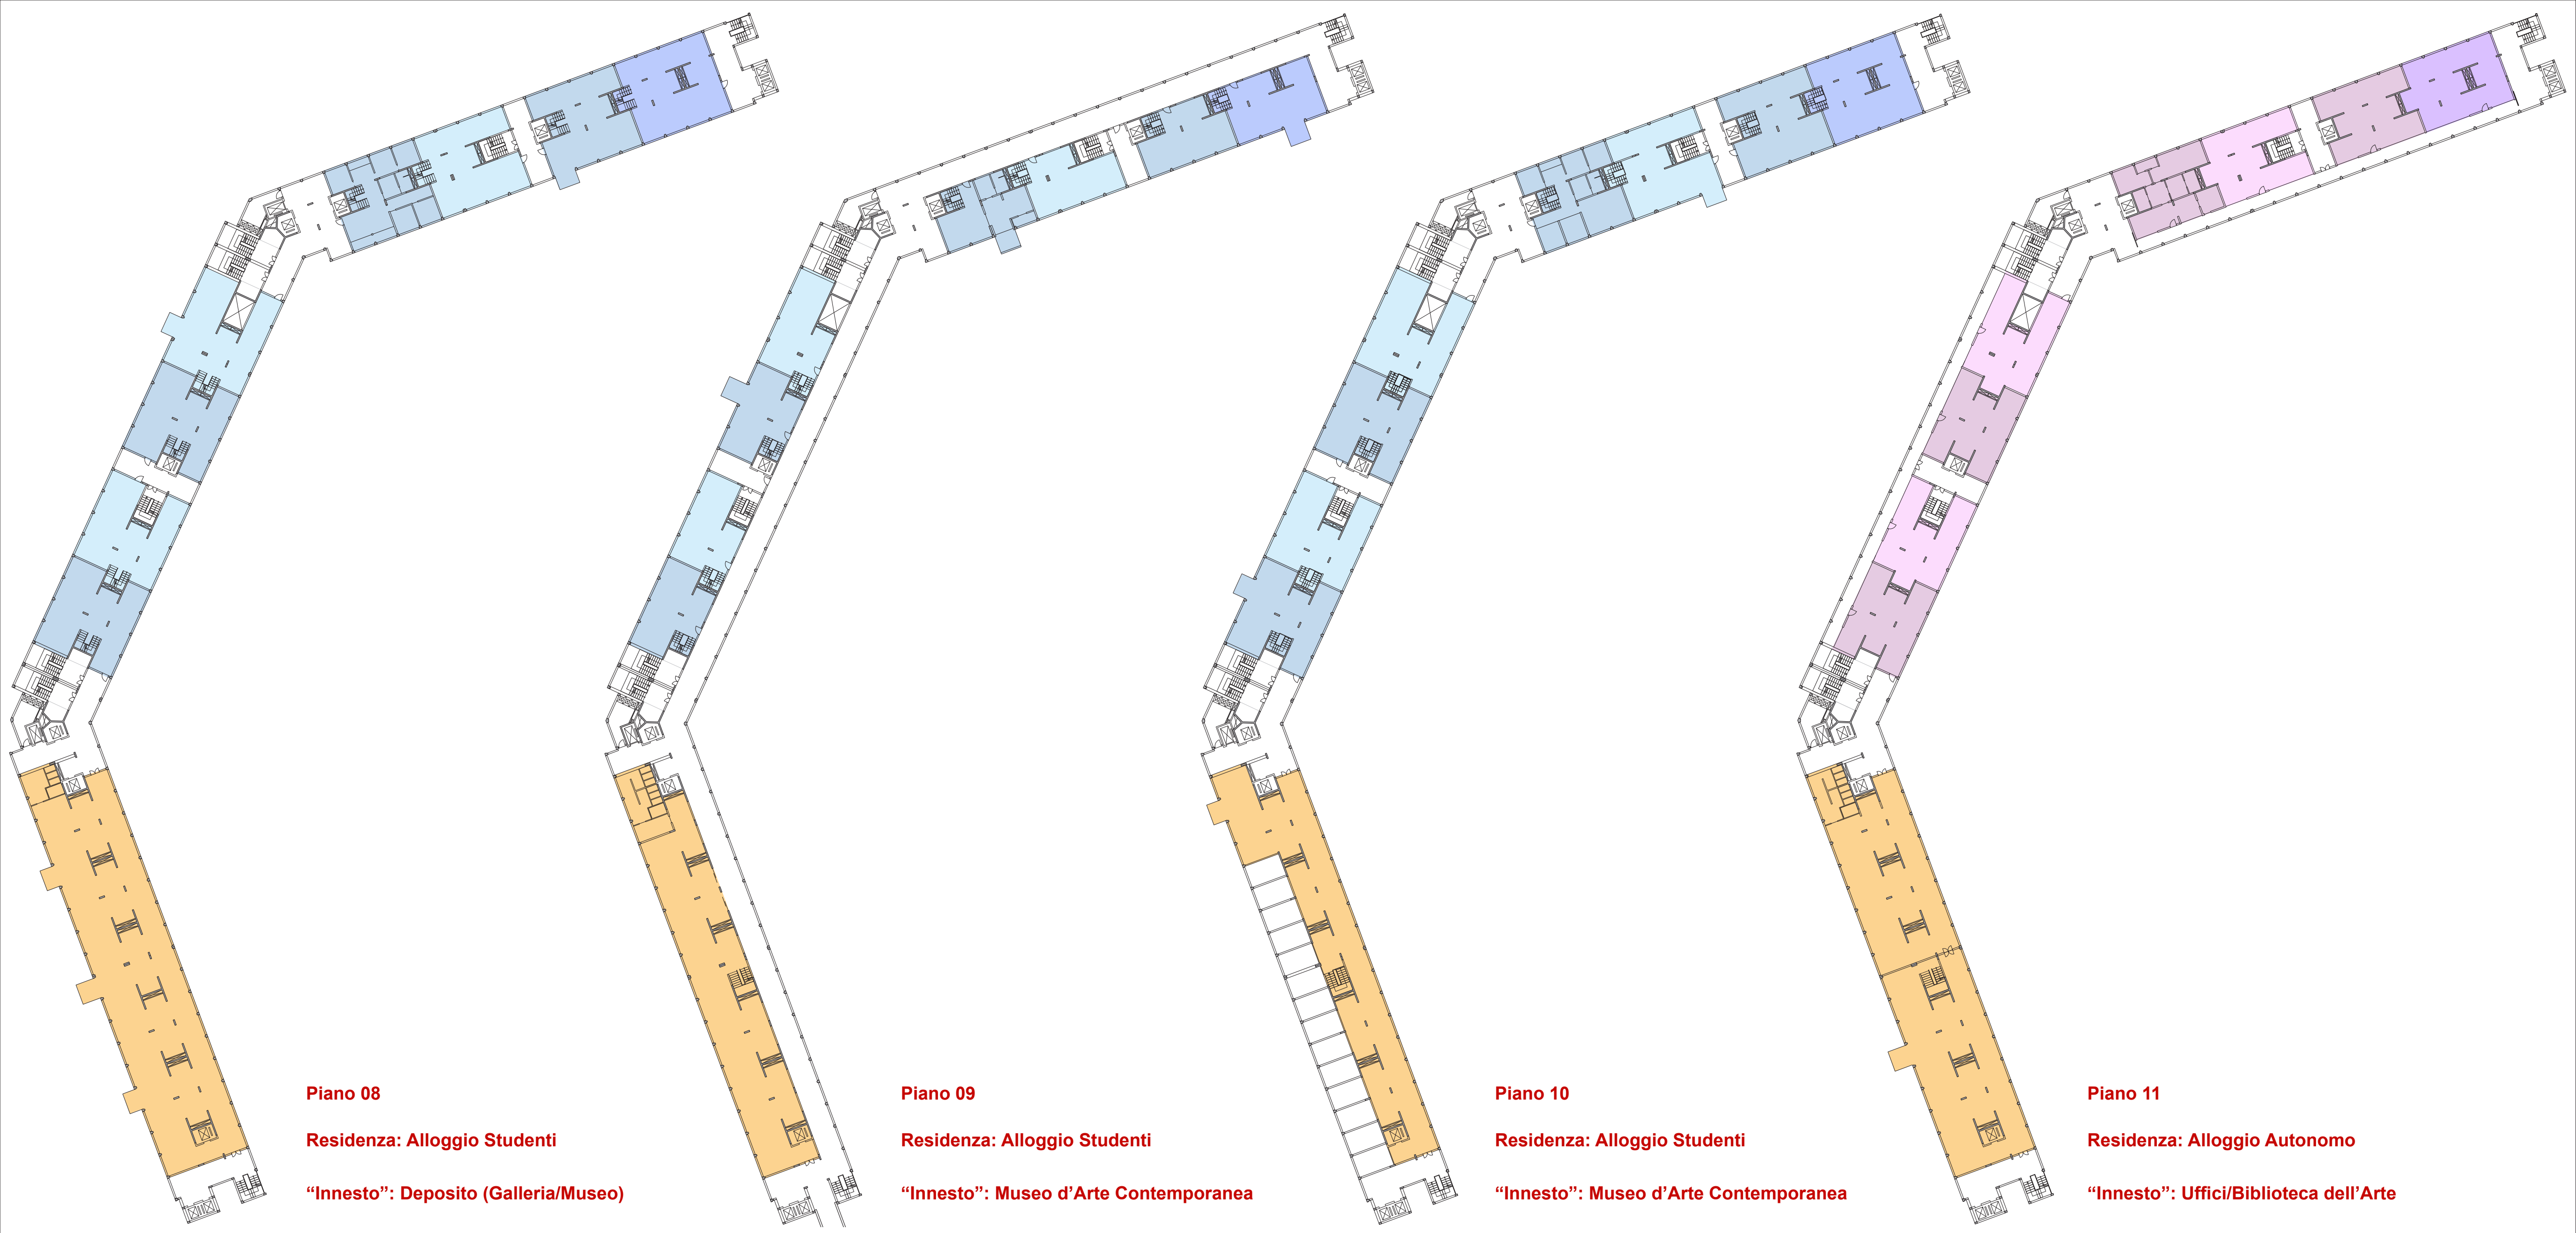


**Piano 08**  
 Residenza: Alloggio Studenti  
 "Innesto": Deposito (Galleria/Museo)



**Piano 09**  
 Residenza: Alloggio Studenti  
 "Innesto": Museo d'Arte Contemporanea

**Piano 10**  
 Residenza: Alloggio Studenti  
 "Innesto": Museo d'Arte Contemporanea


**Piano 11**  
 Residenza: Alloggio Autonomo  
 "Innesto": Uffici/Biblioteca dell'Arte

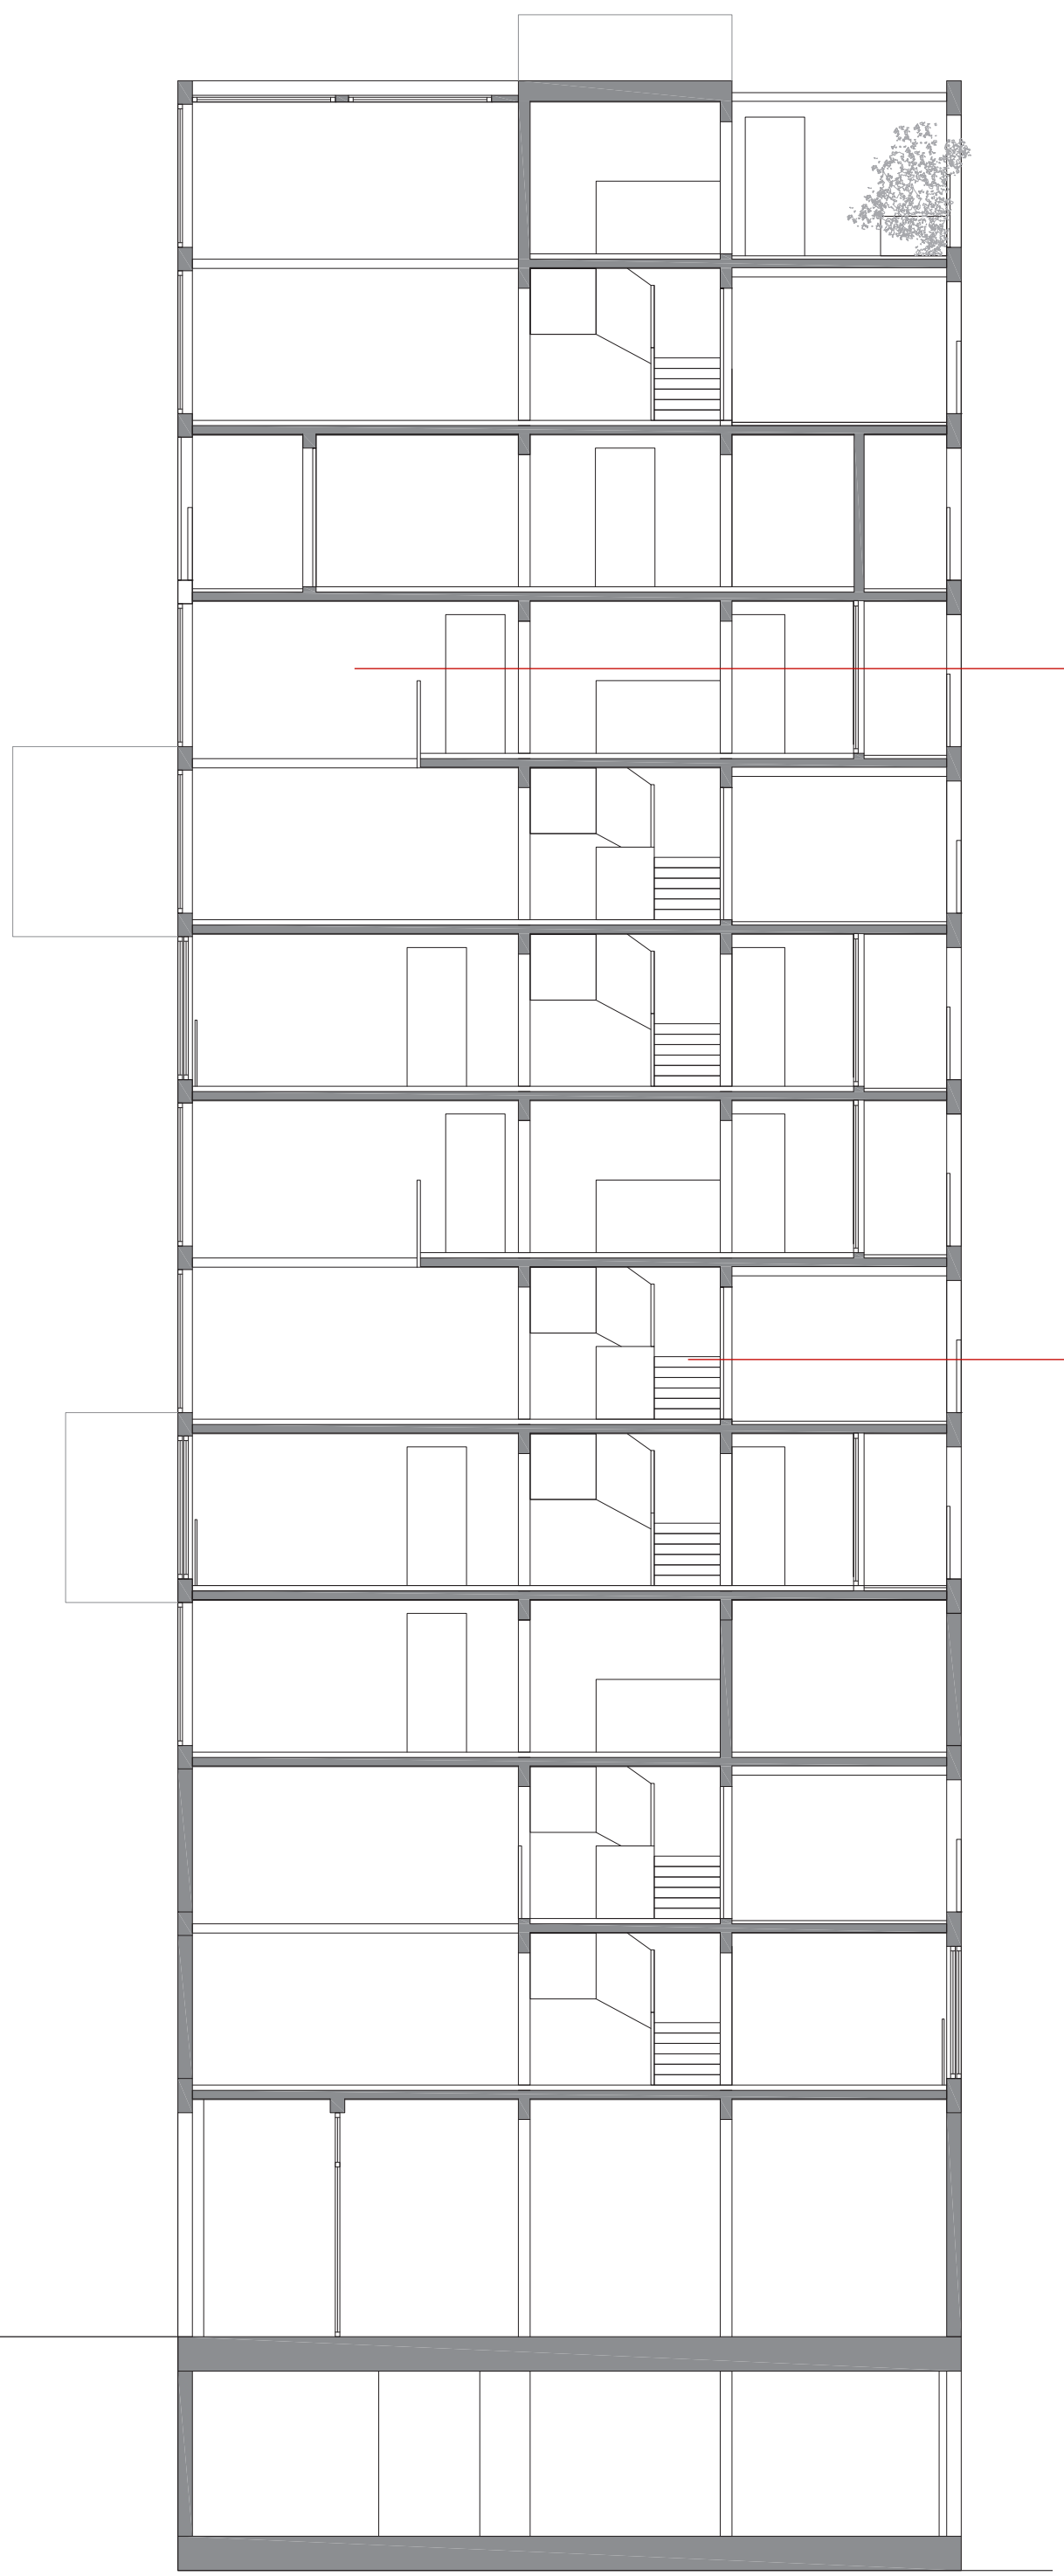


**Sezione "segmento" residenziale** scala 1:100

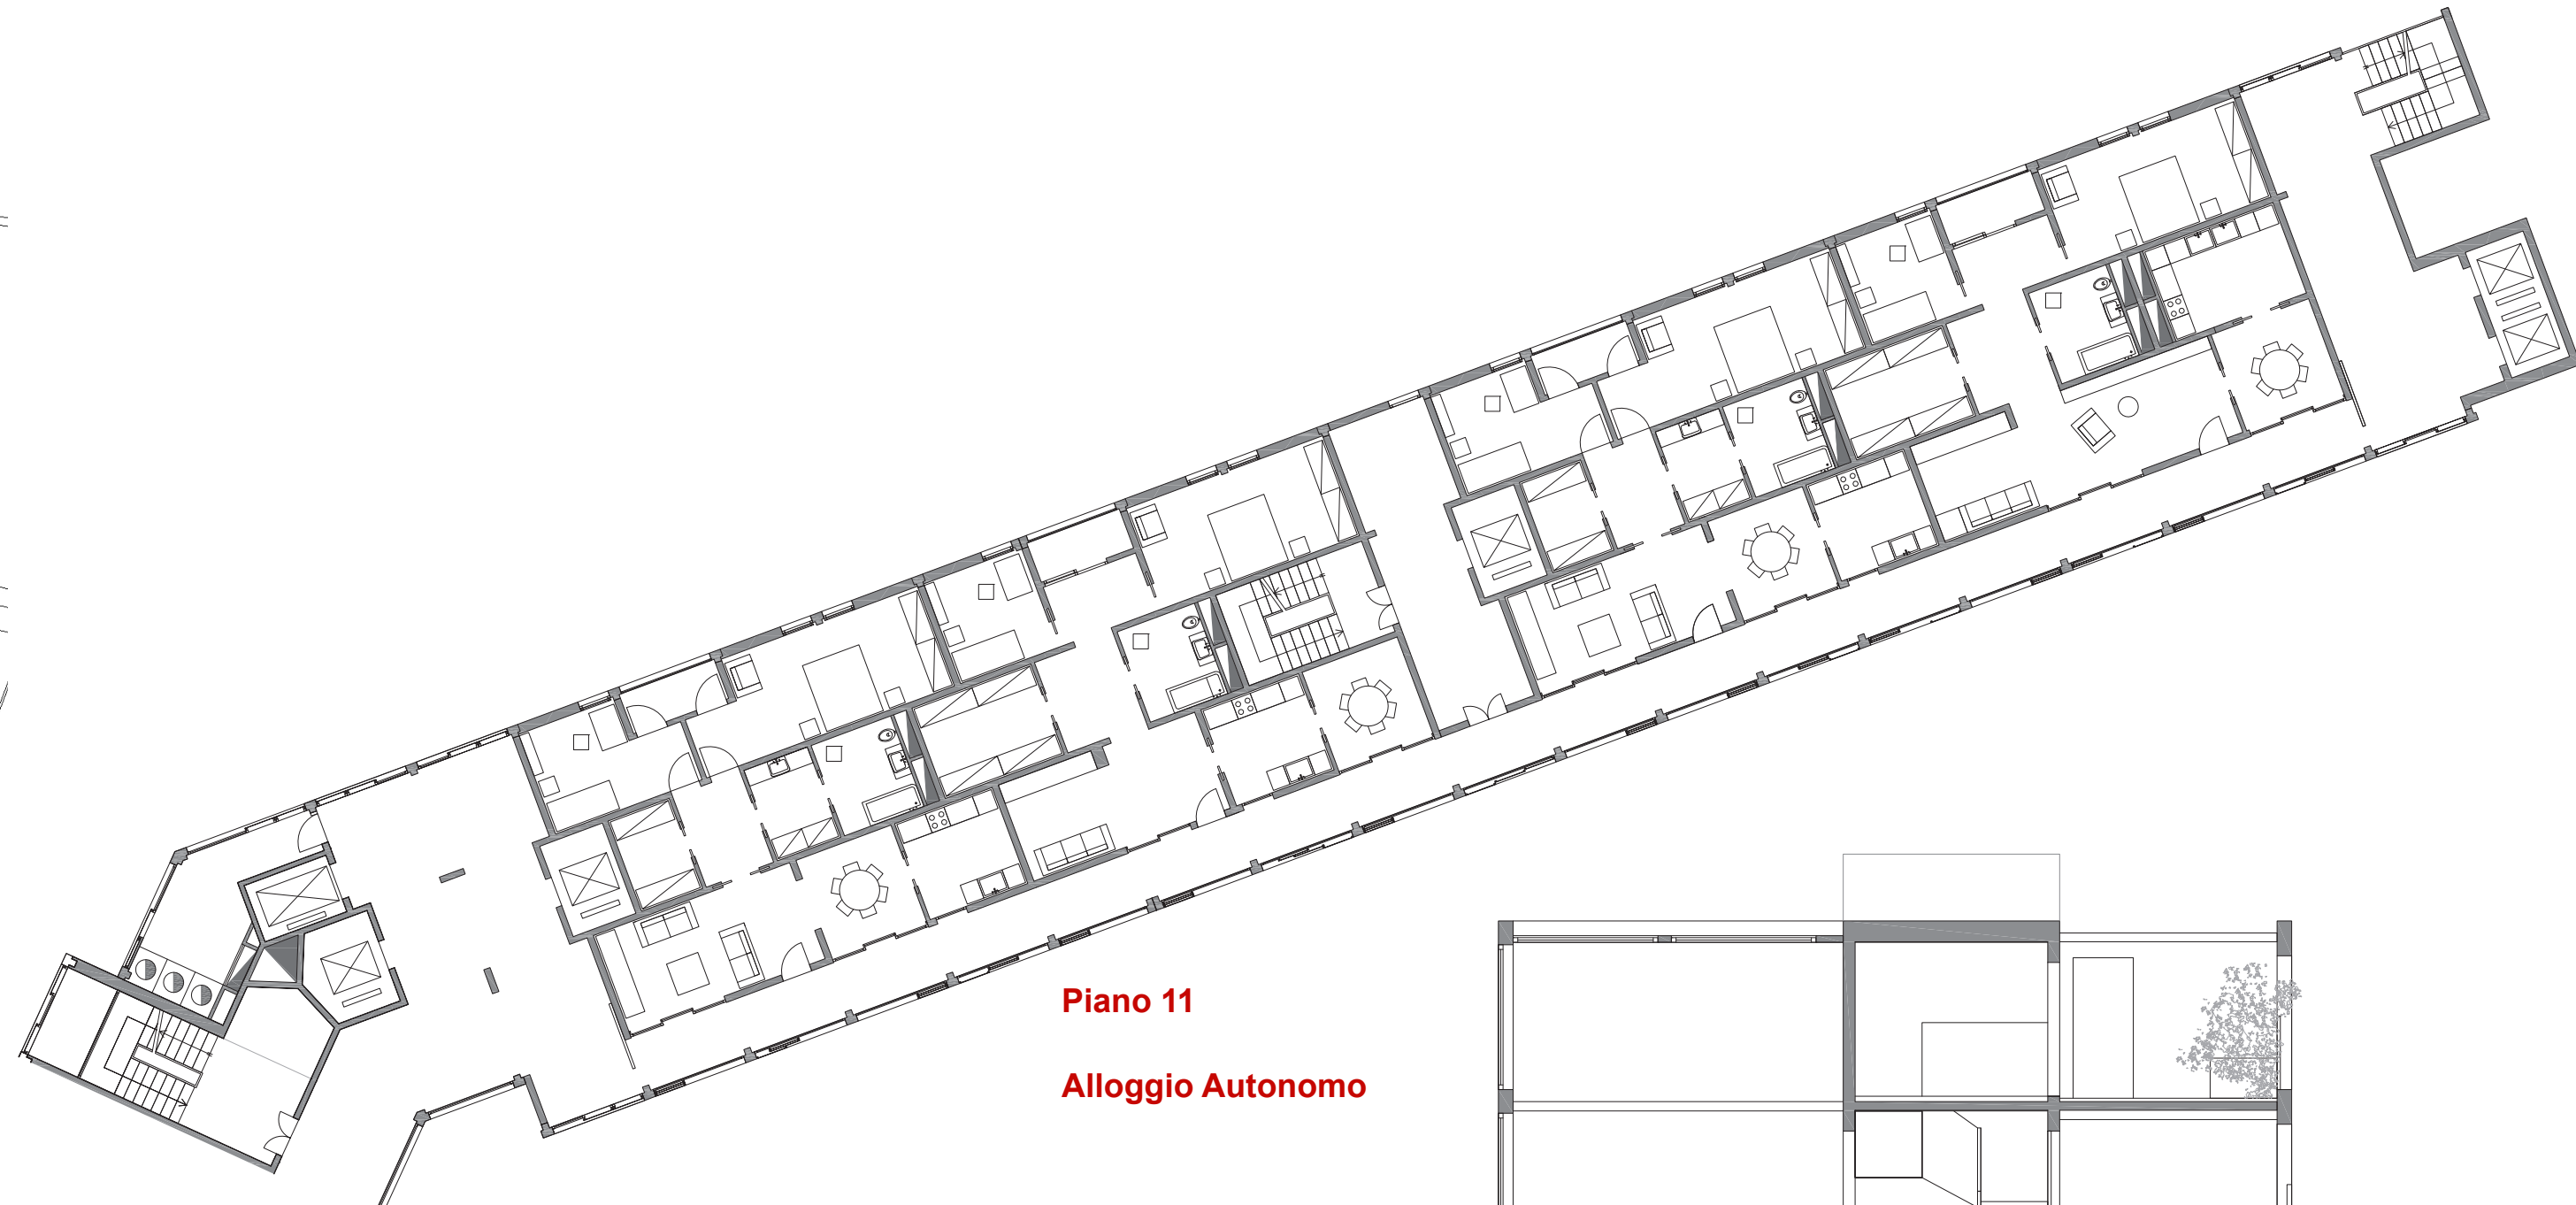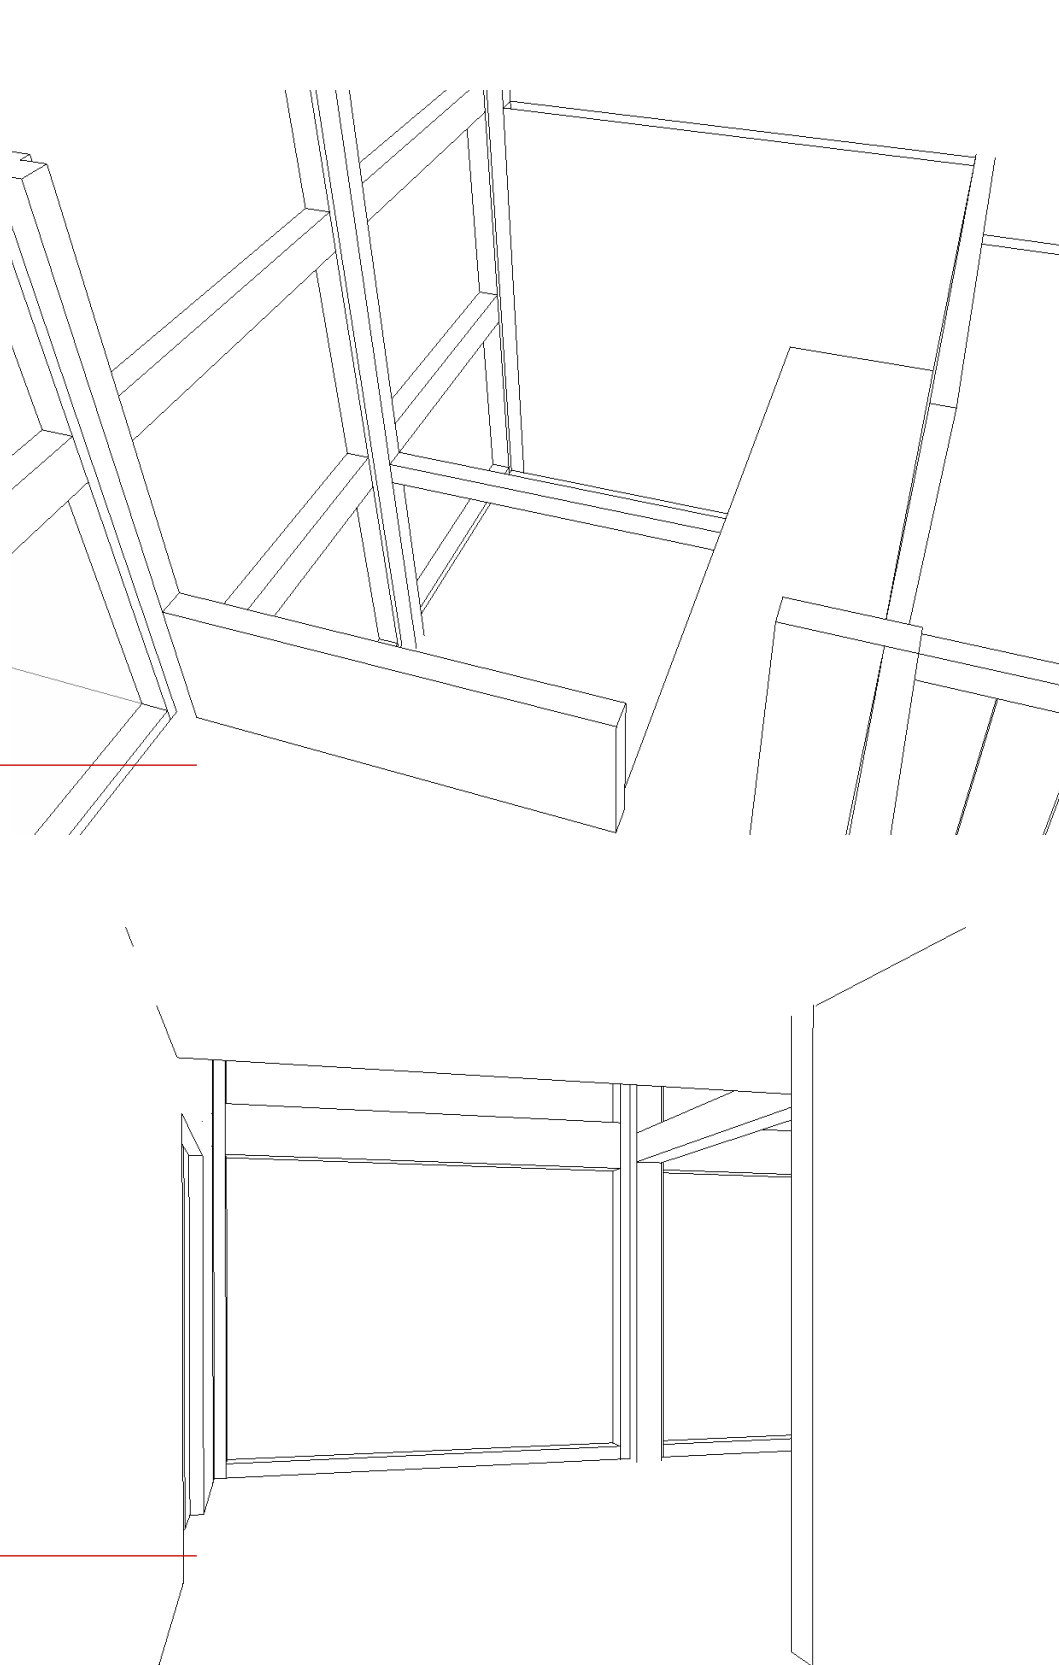


**Piano 11**  
 Alloggio Autonomo

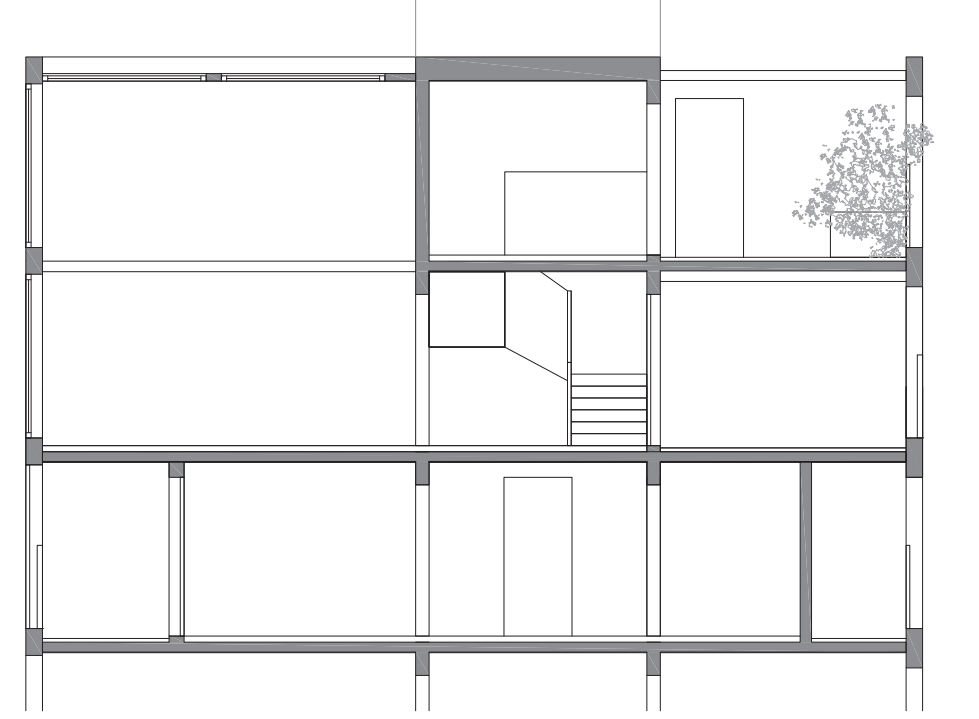


**Sezione alloggio autonomo e alloggio  
 Terrazza-Giardino** scala 1:100

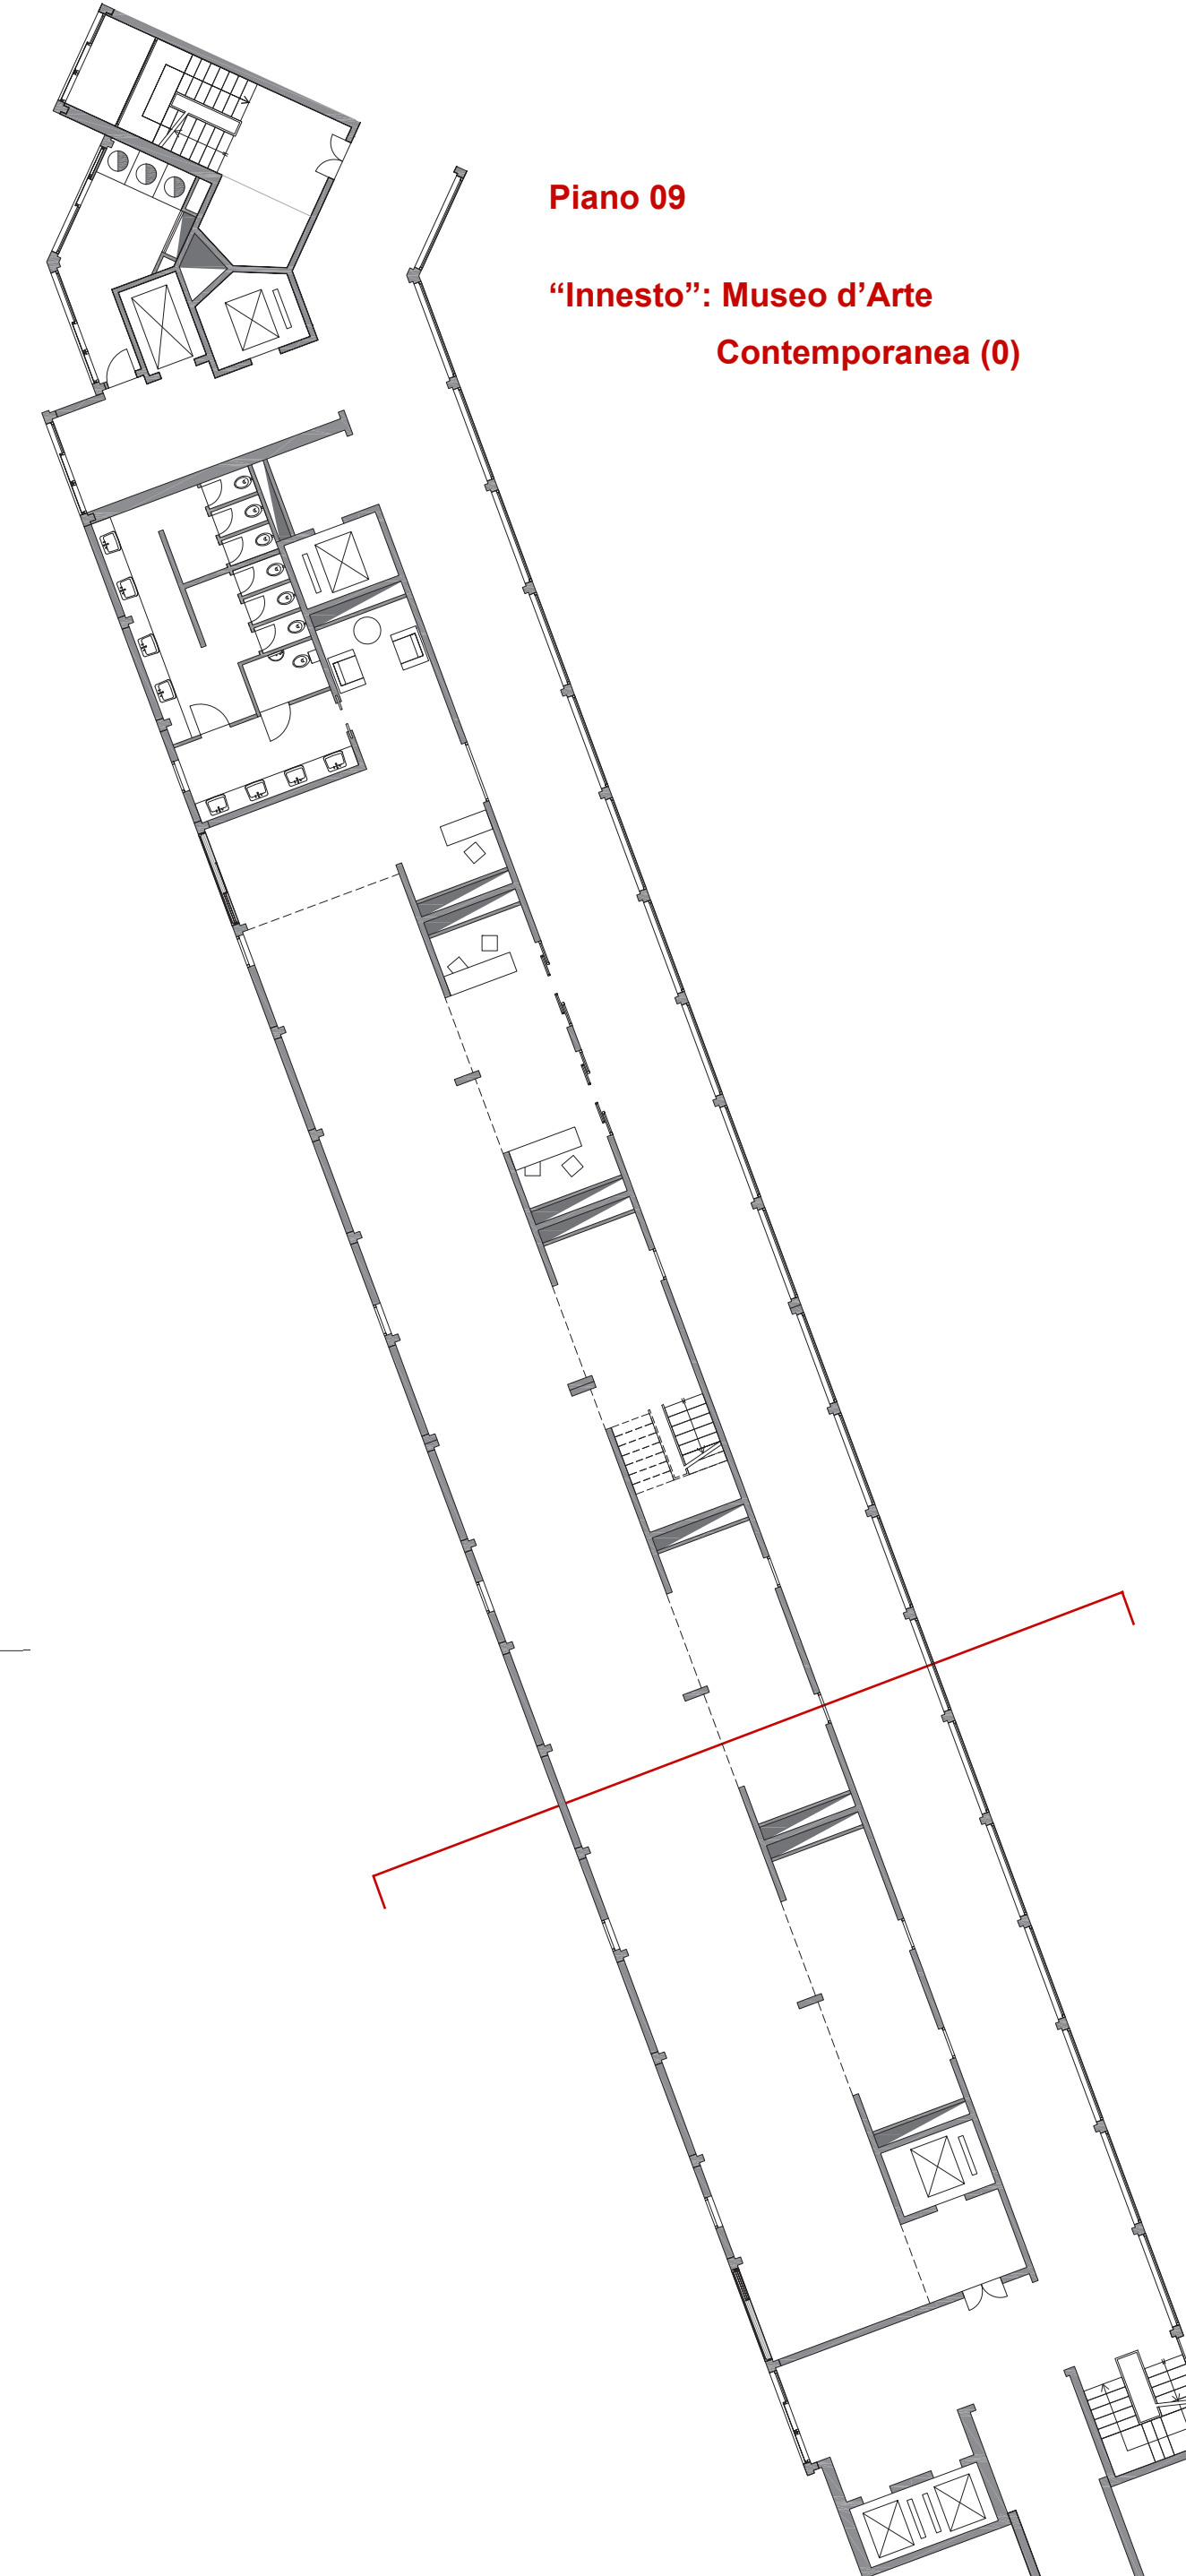


**Piano 09**  
 "Innesto": Museo d'Arte  
 Contemporanea (0)

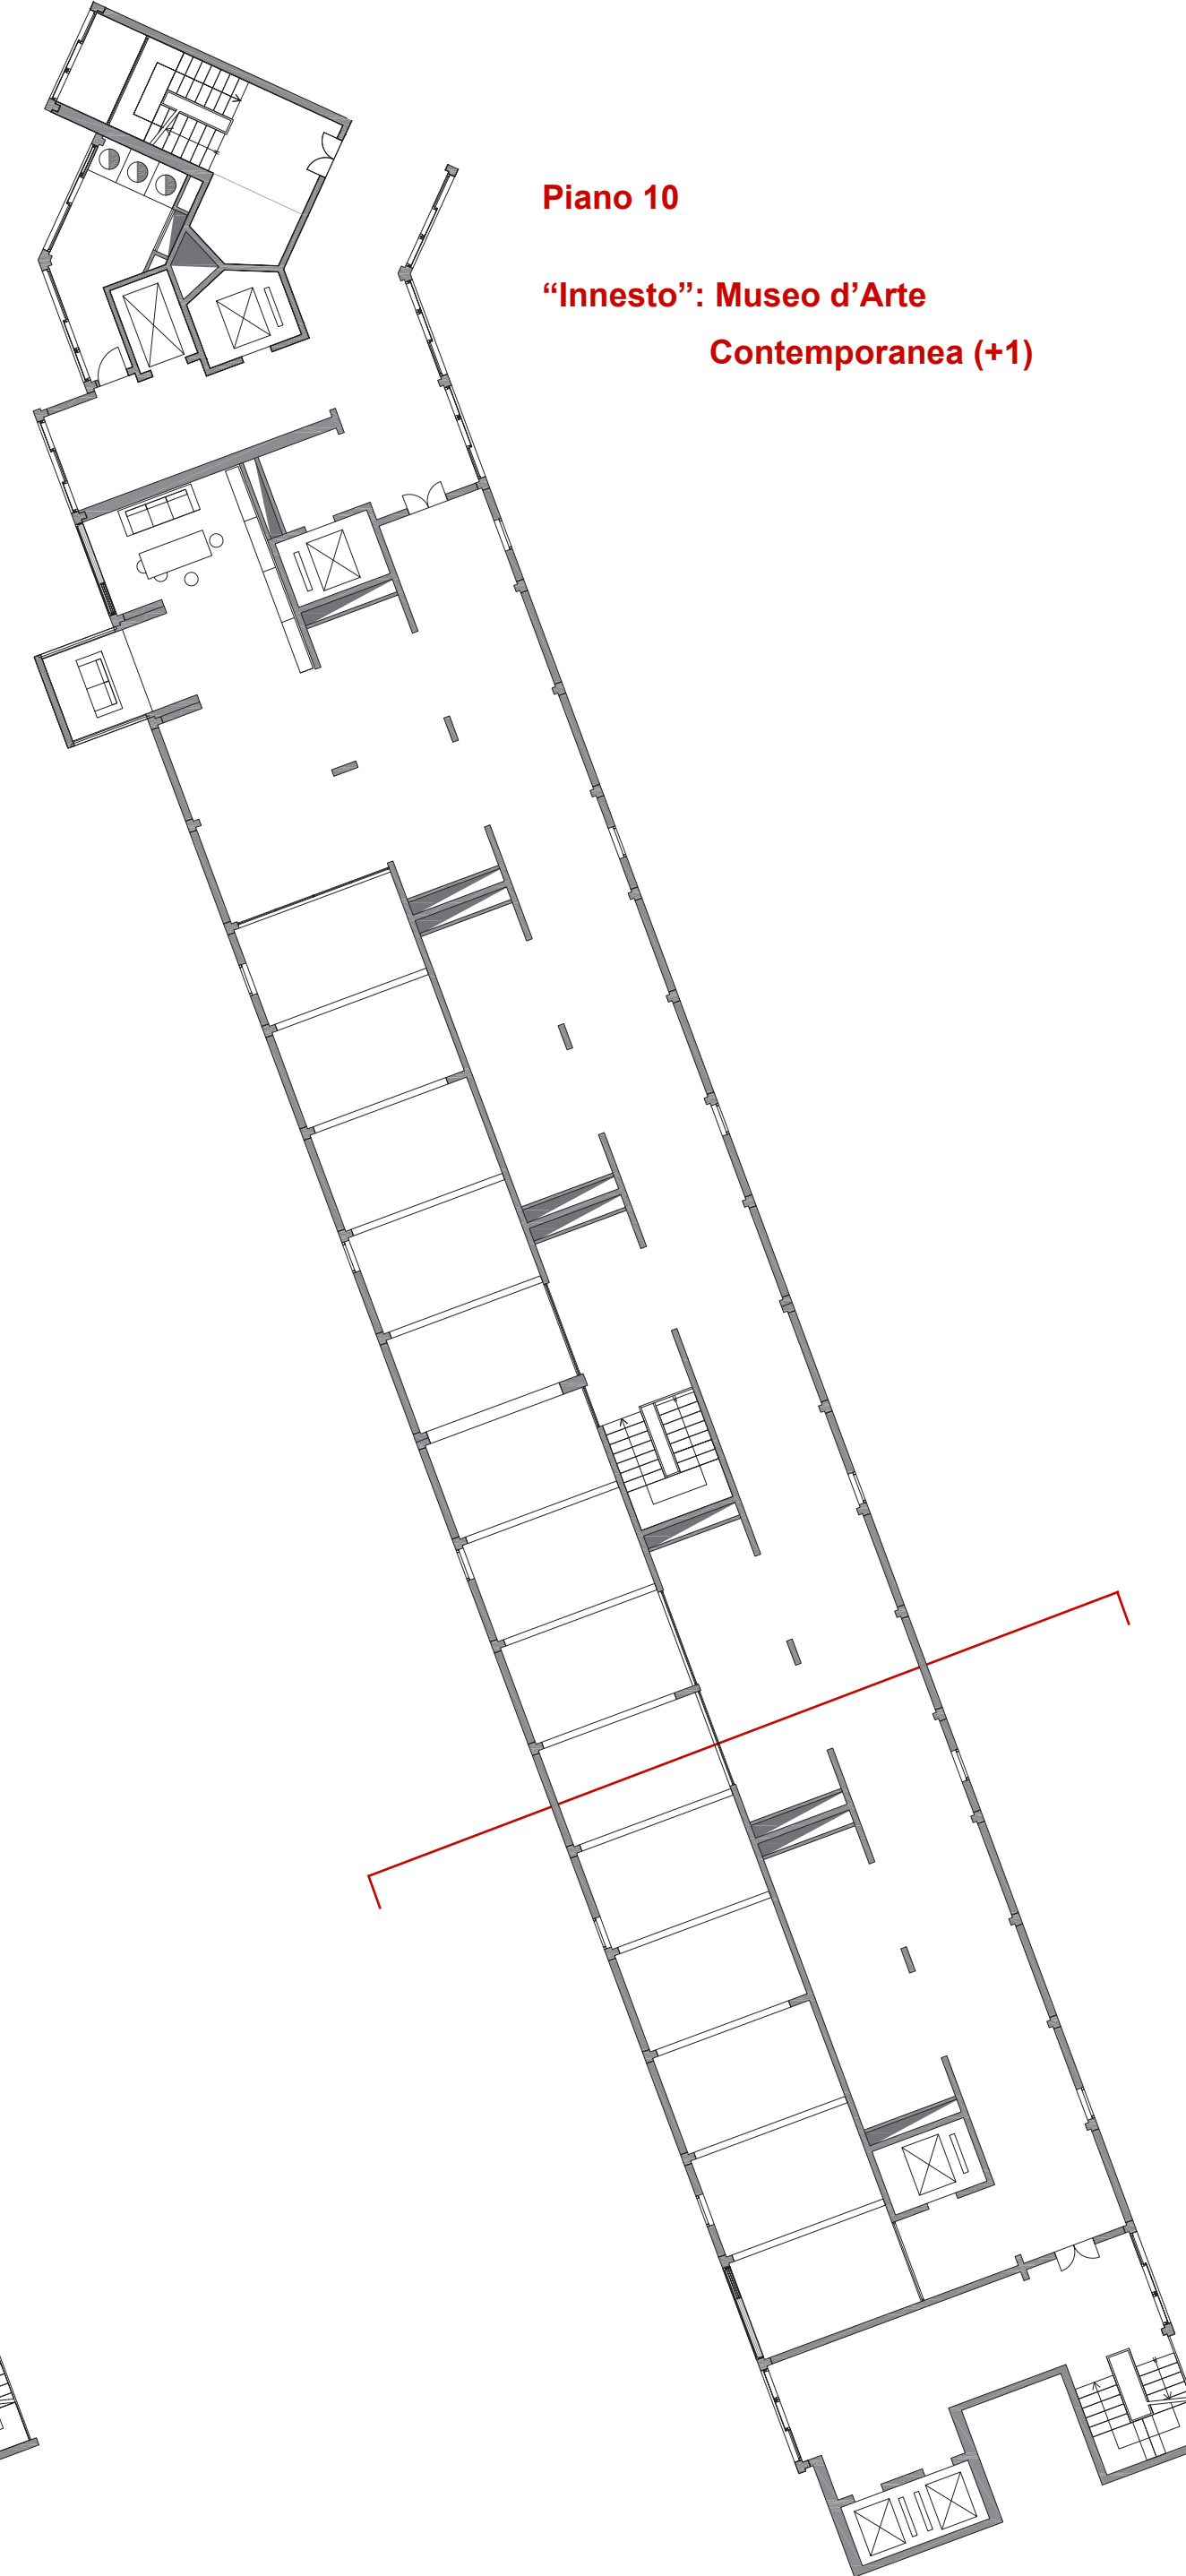


**Piano 10**  
 "Innesto": Museo d'Arte  
 Contemporanea (+1)

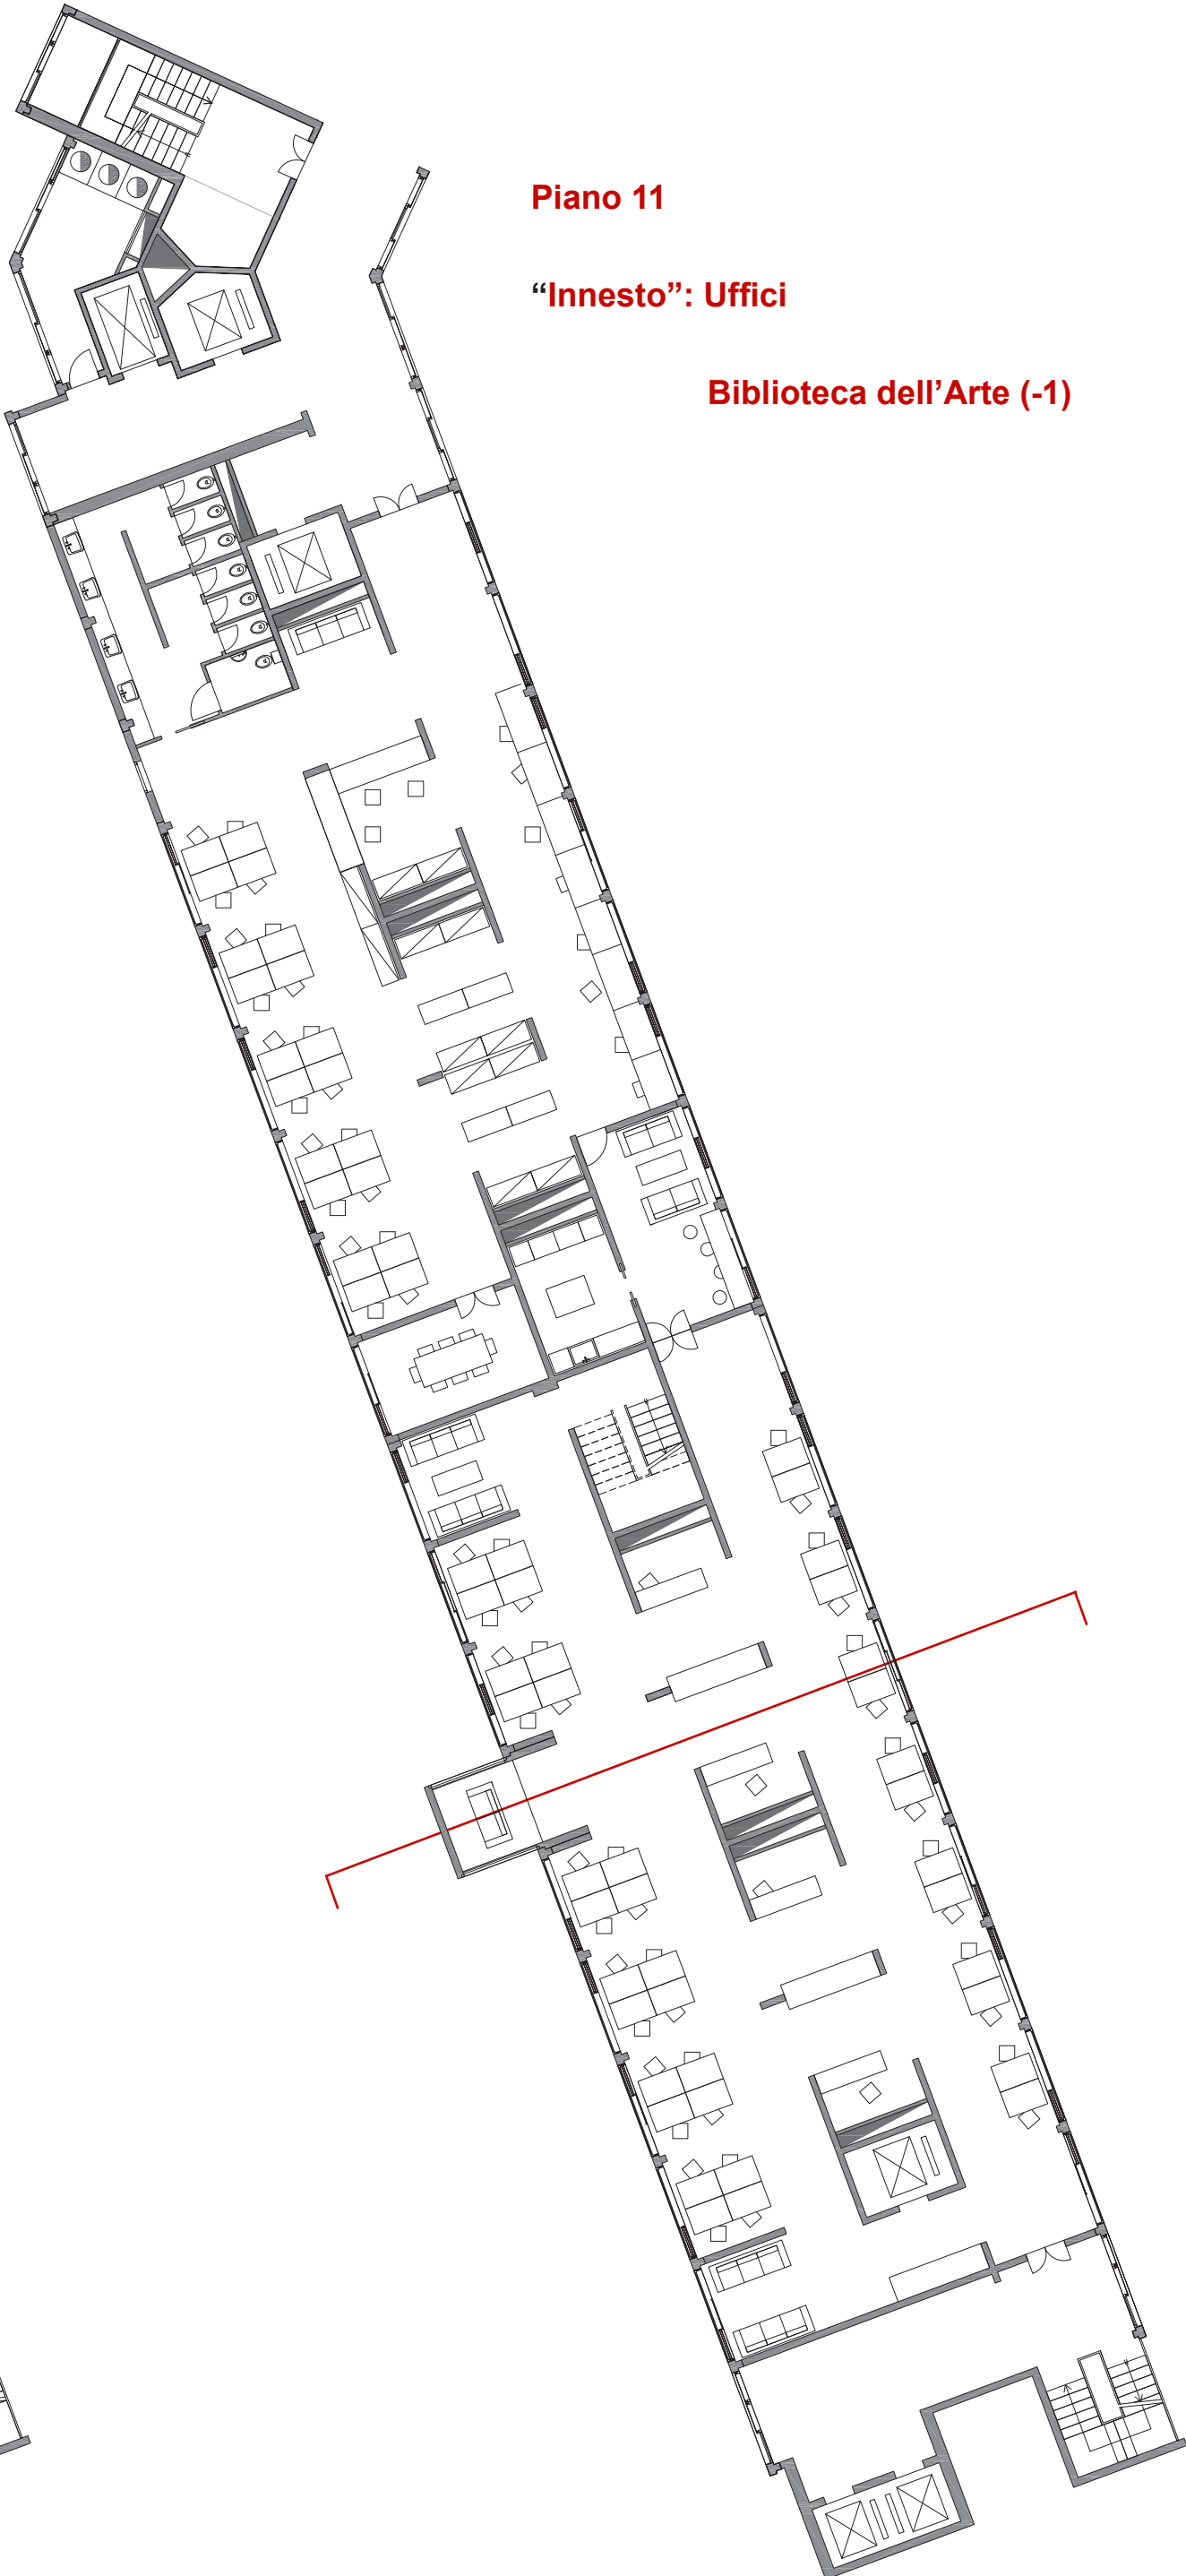

**Piano 11**  
 "Innesto": Uffici  
 Biblioteca dell'Arte (-1)

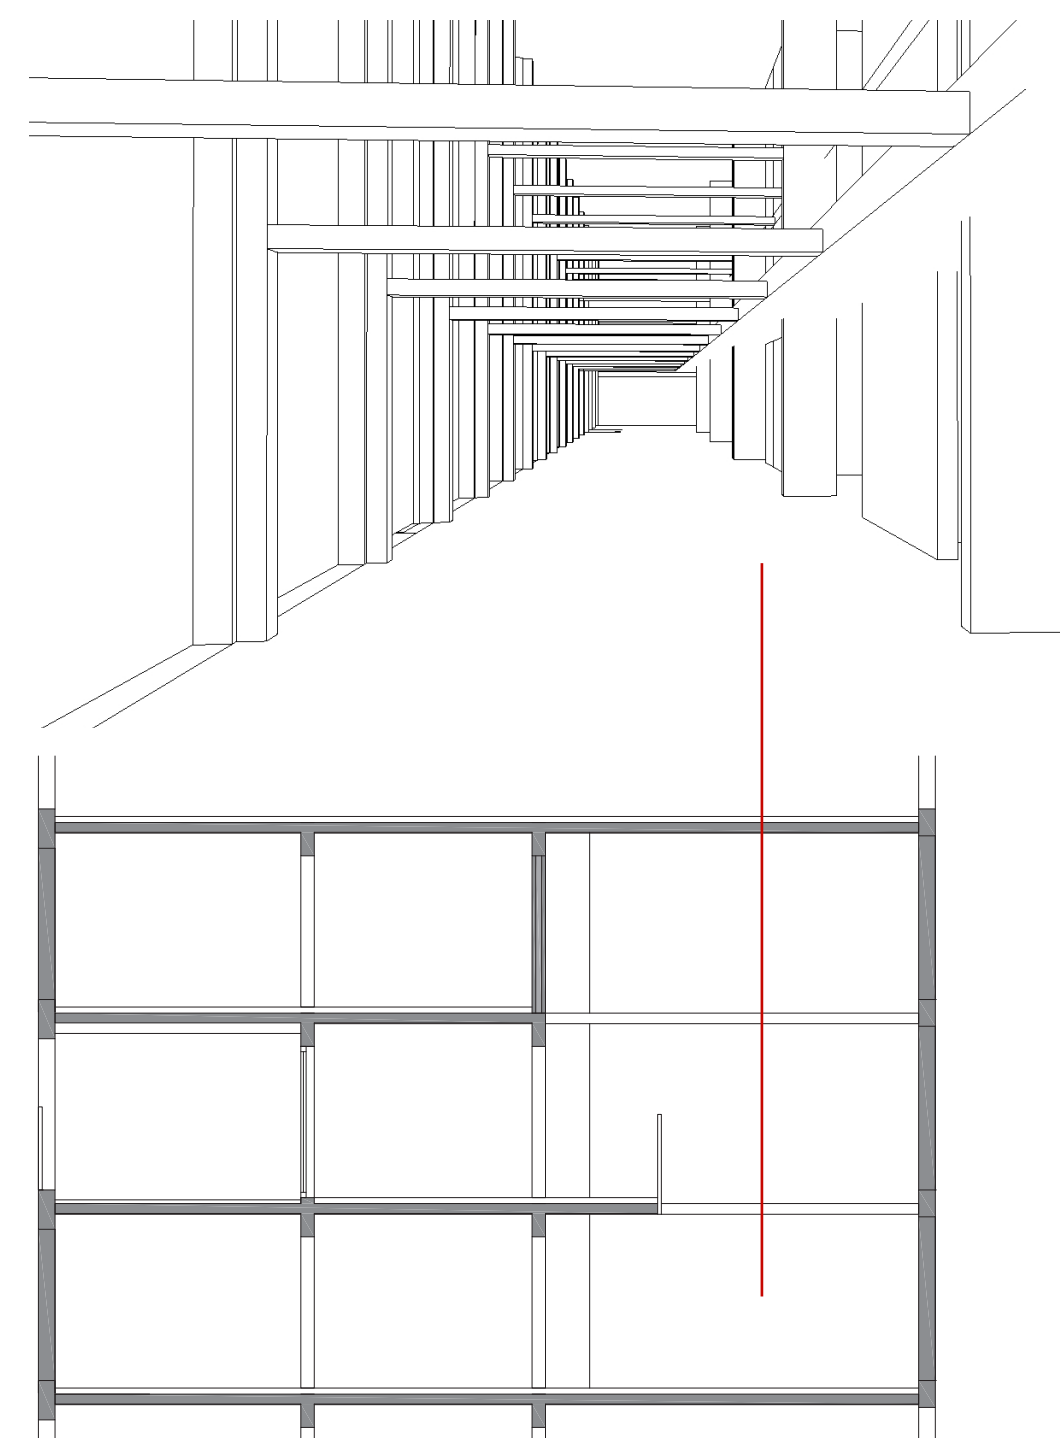

**Sezione "innesti": piano 5, 6, 7** scala 1:100

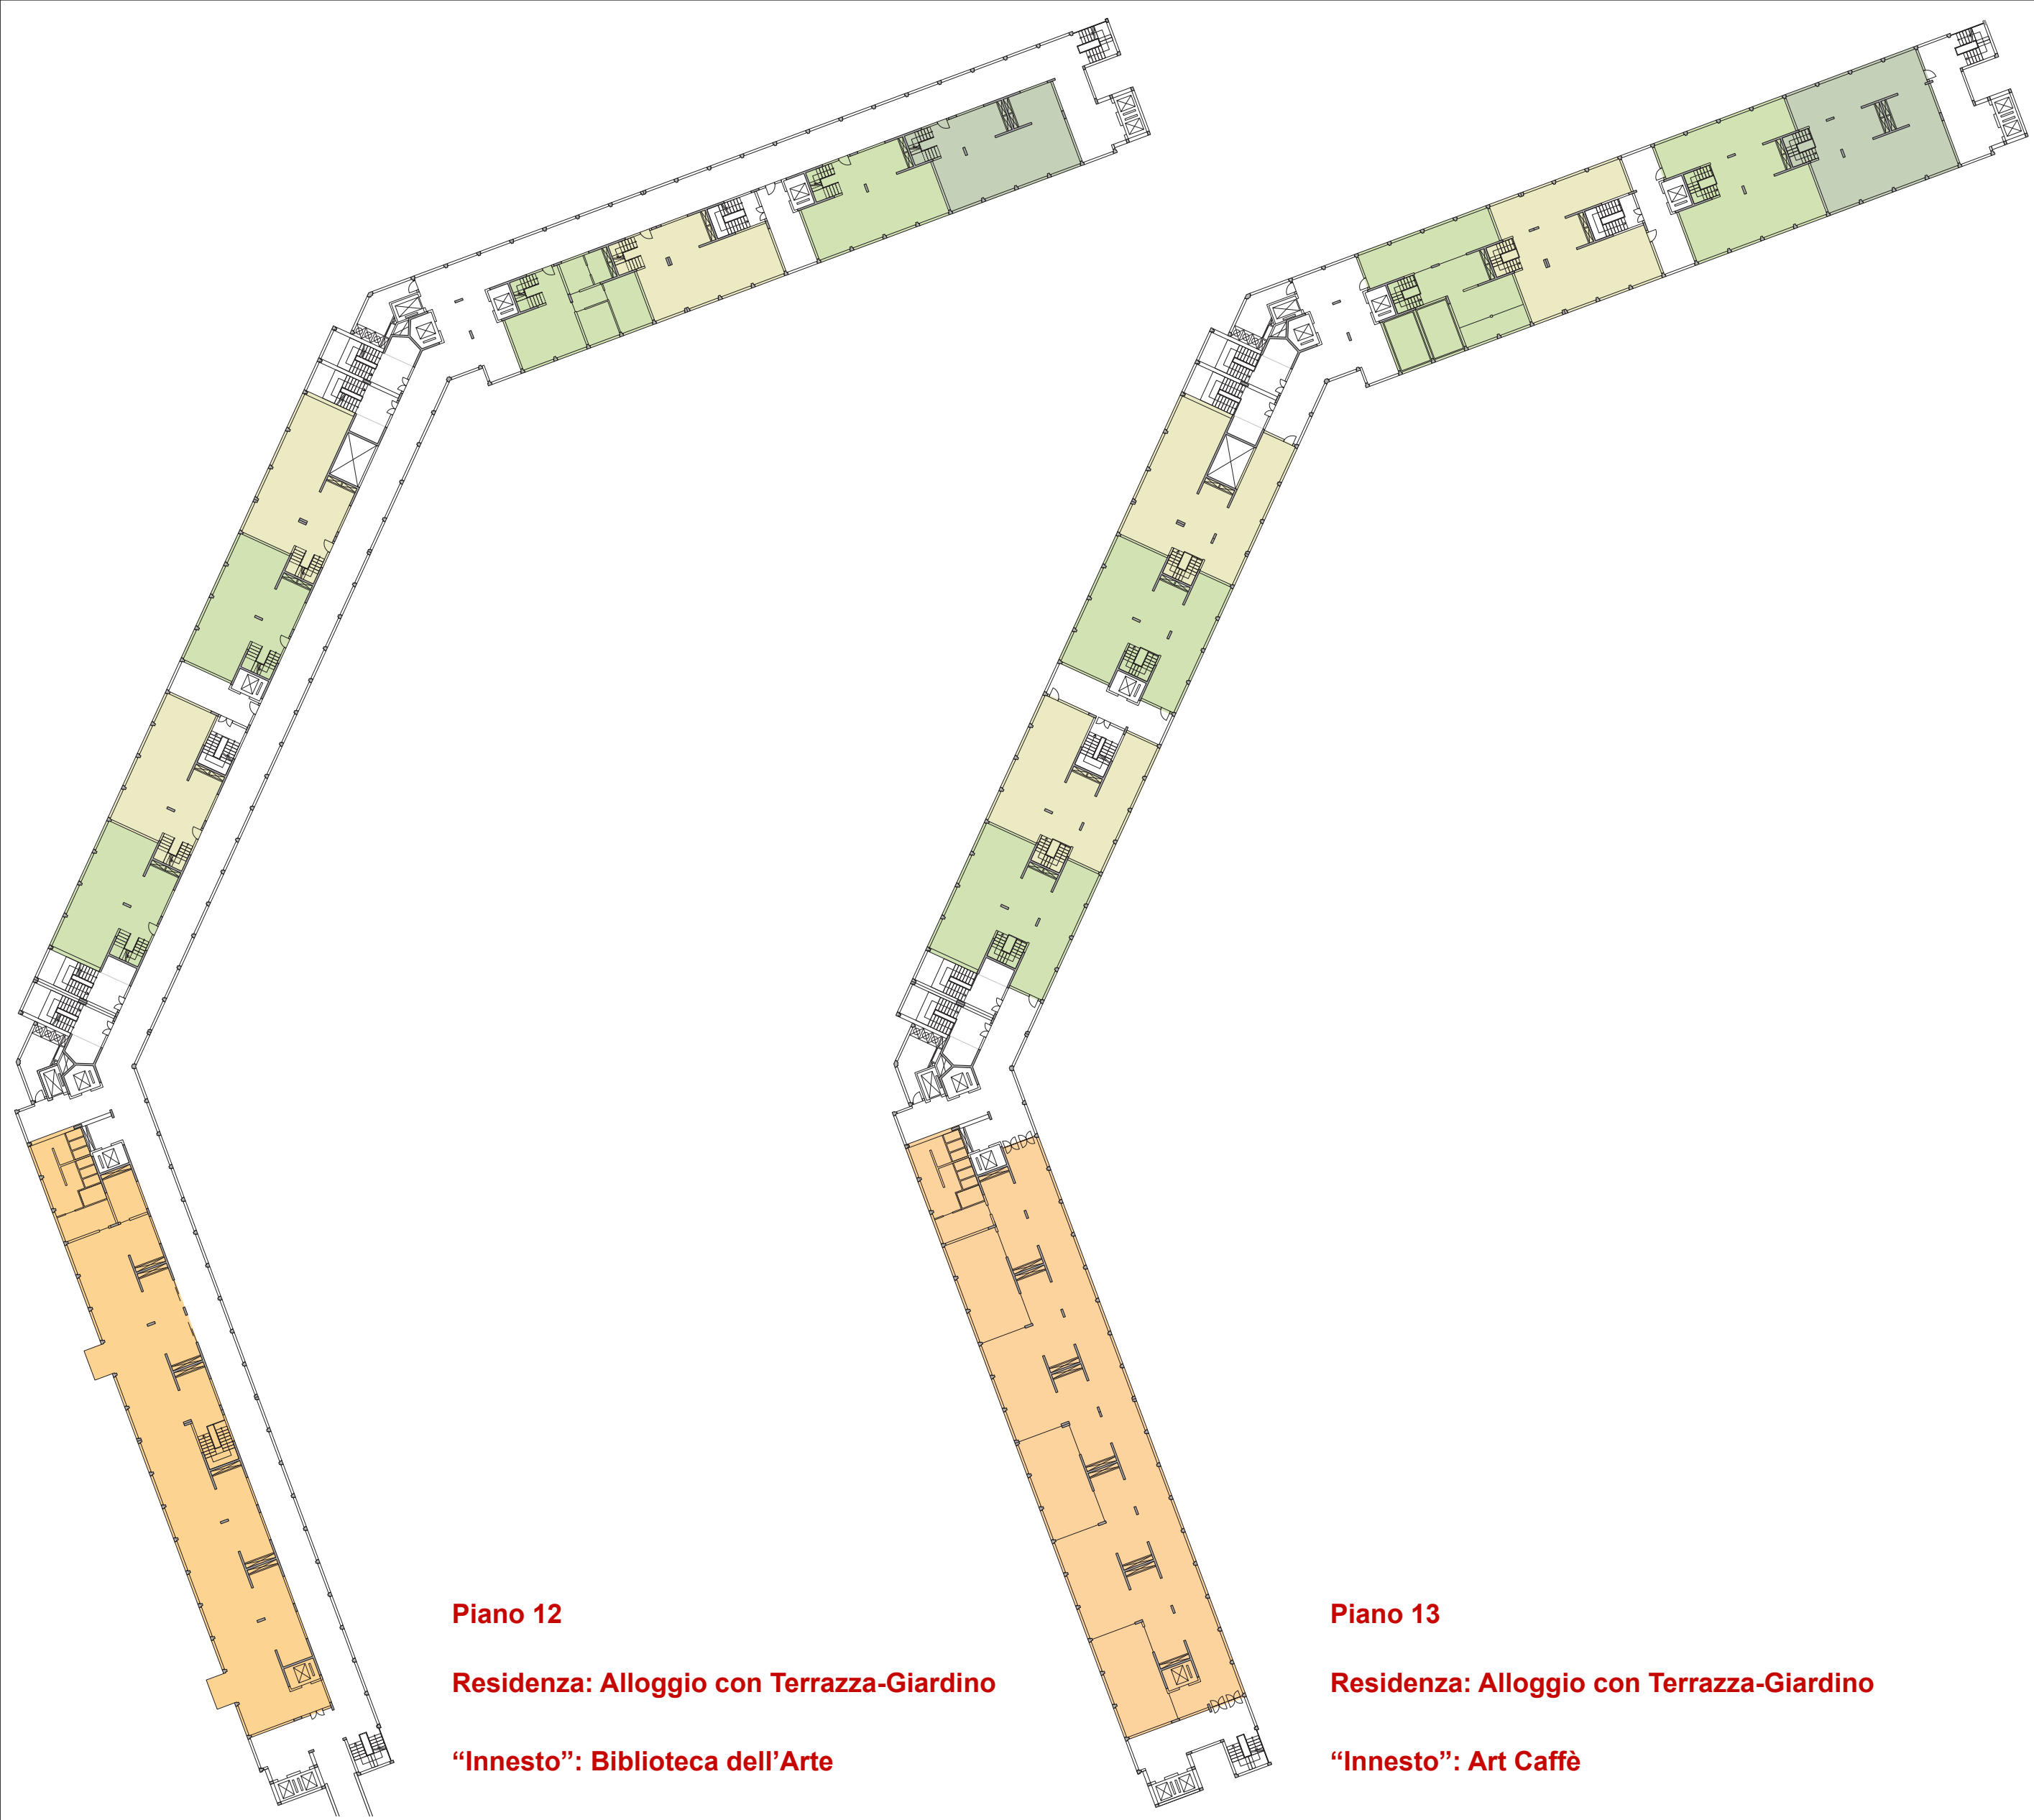

Piano 12


Residenza: Alloggio con Terrazza-Giardino

"Innesto": Biblioteca dell'Arte

Piano 13

Residenza: Alloggio con Terrazza-Giardino

"Innesto": Art Caffè

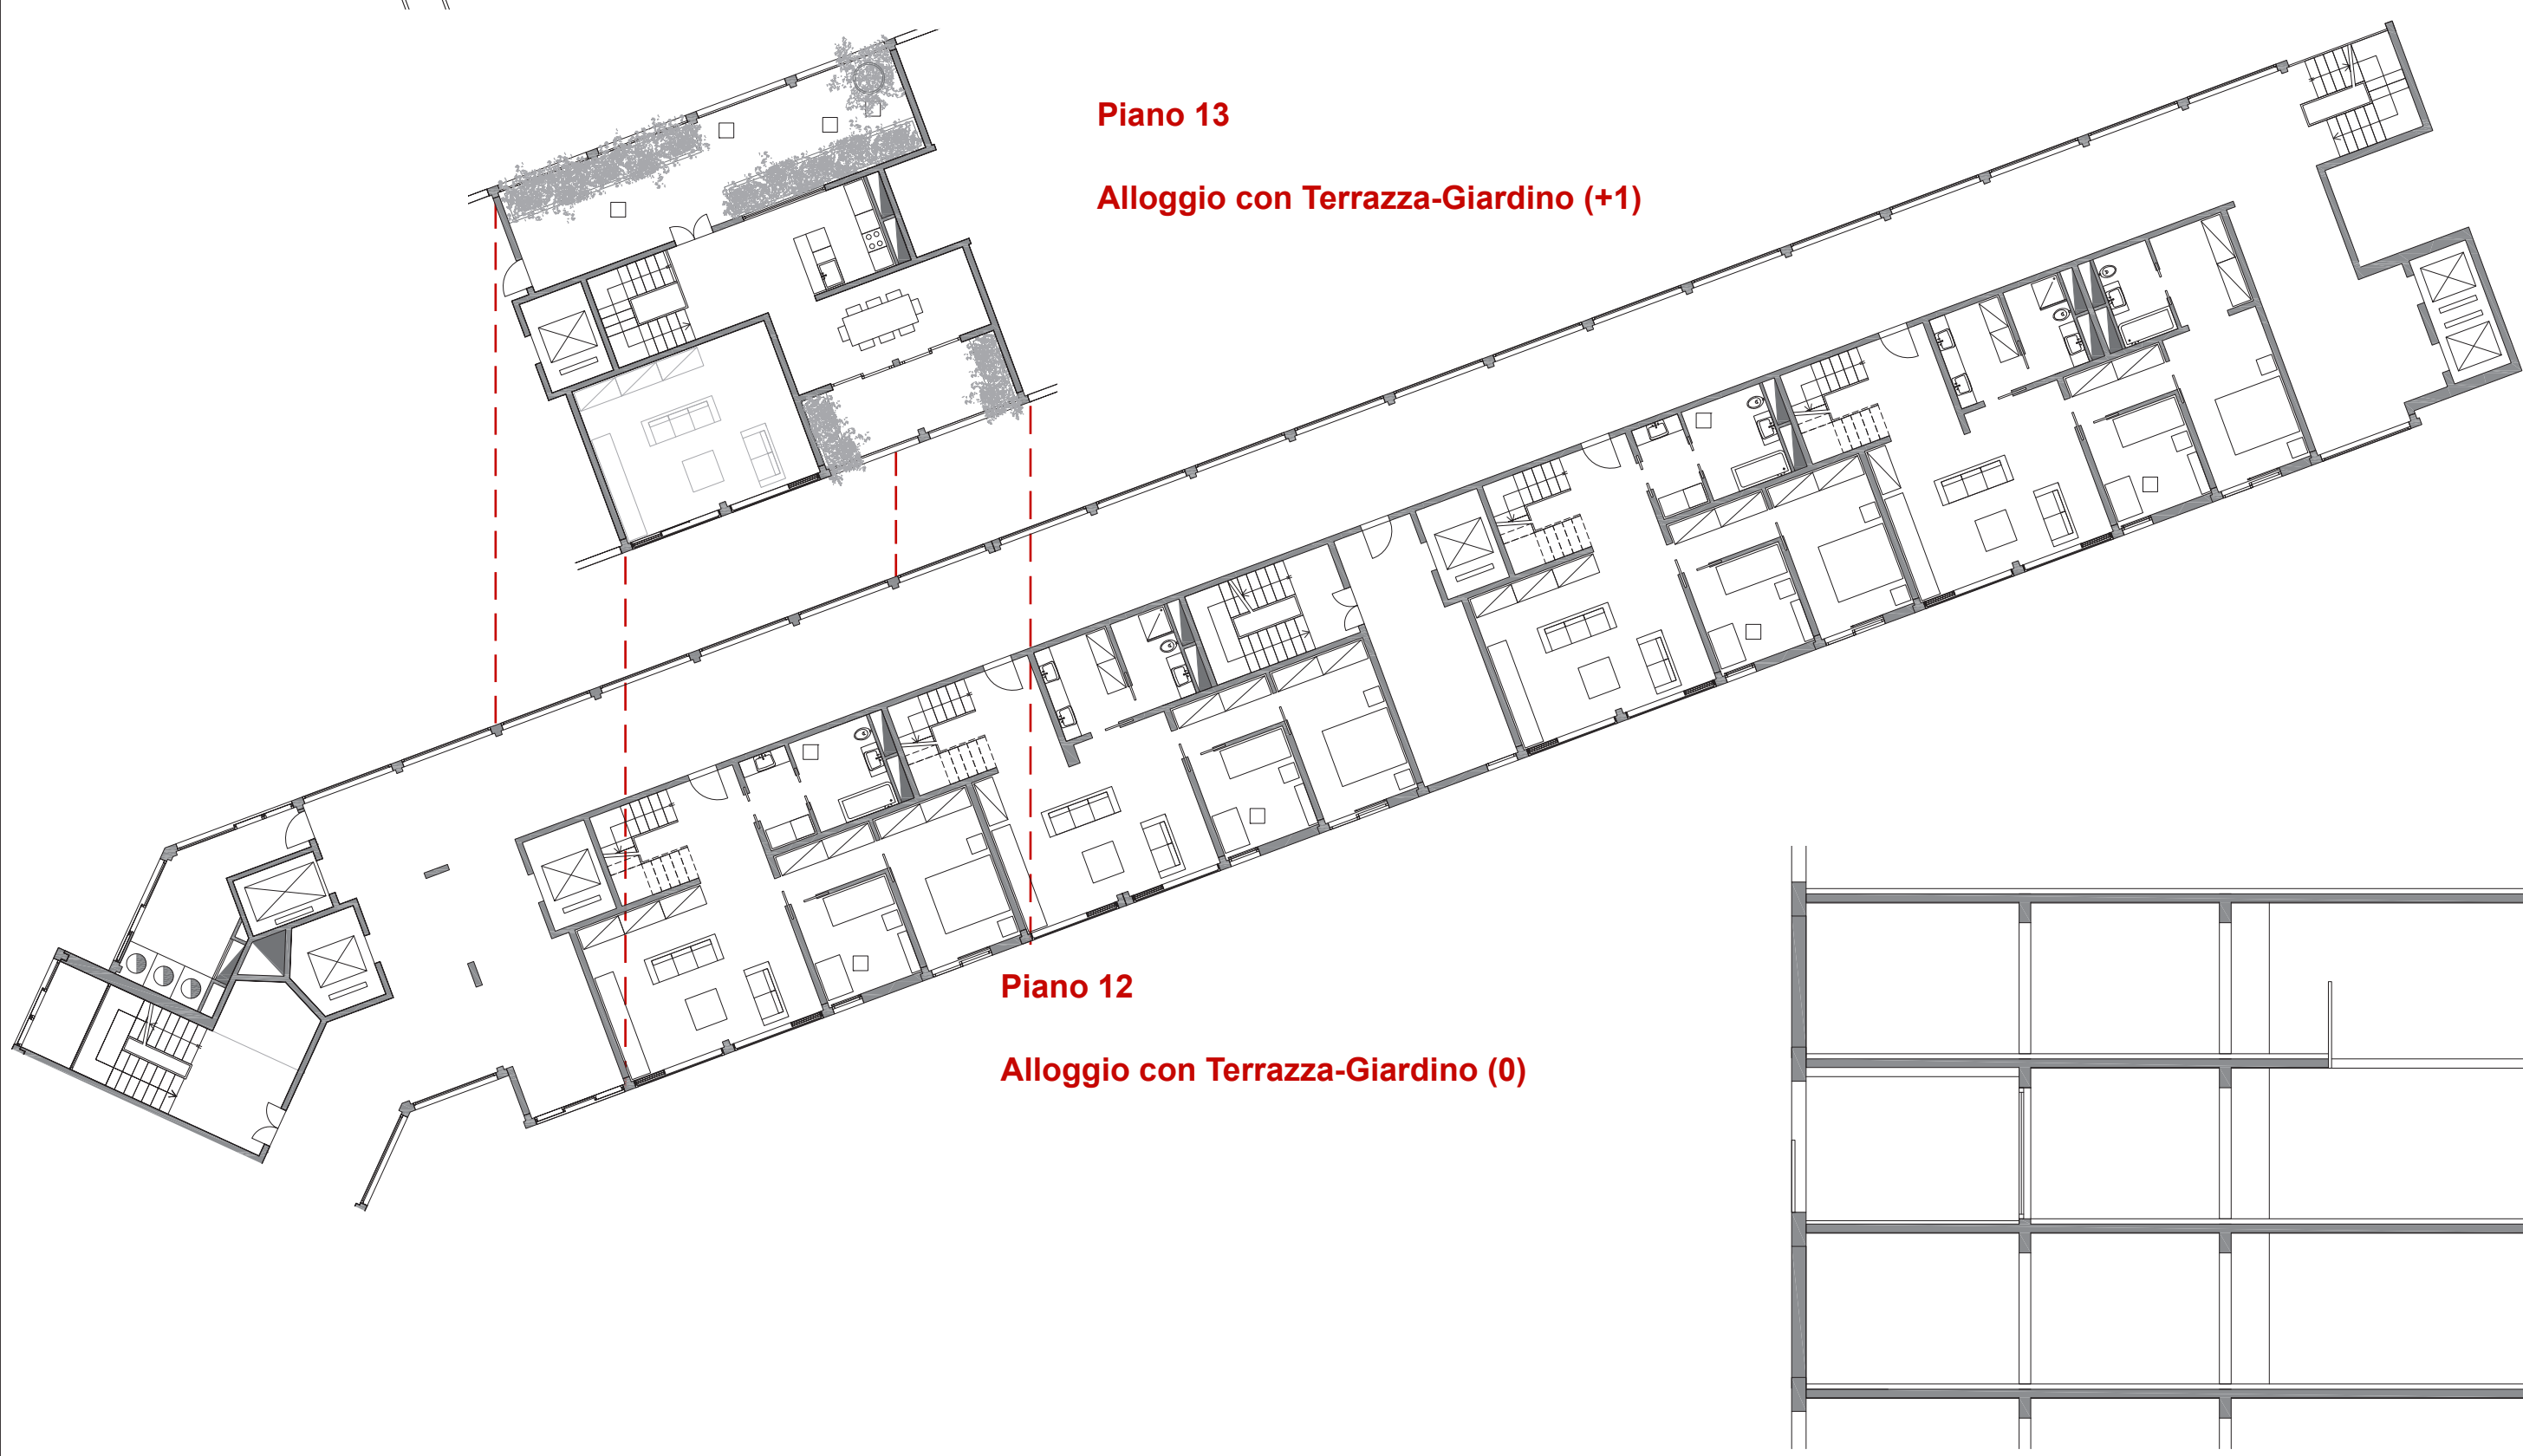


Piano 13


Alloggio con Terrazza-Giardino (+1)

Piano 12

Alloggio con Terrazza-Giardino (0)

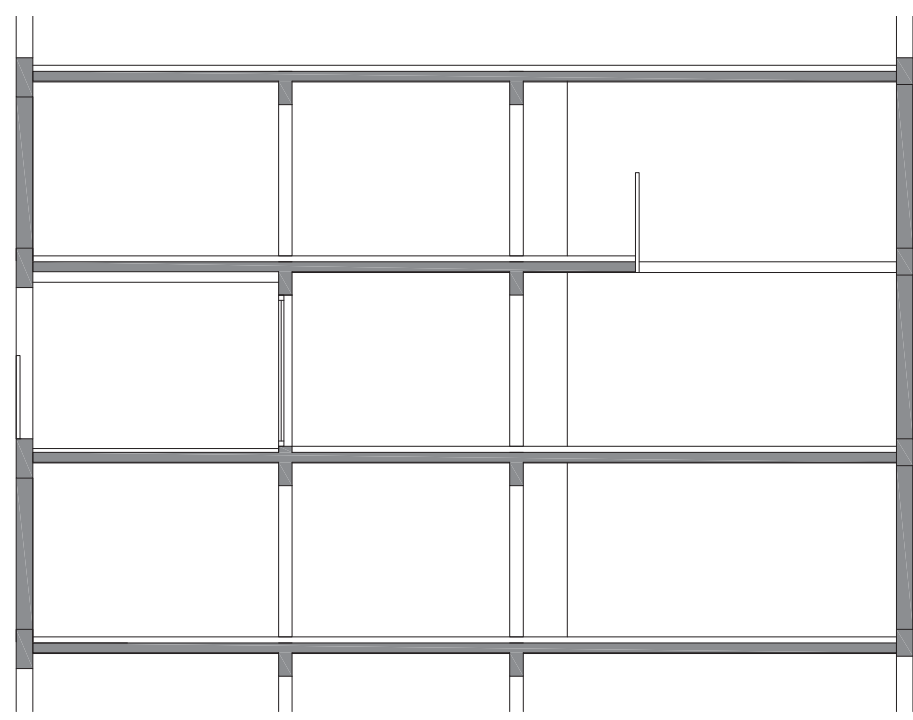

Sezione "innesti": piano 8,9,10 scala 1:100

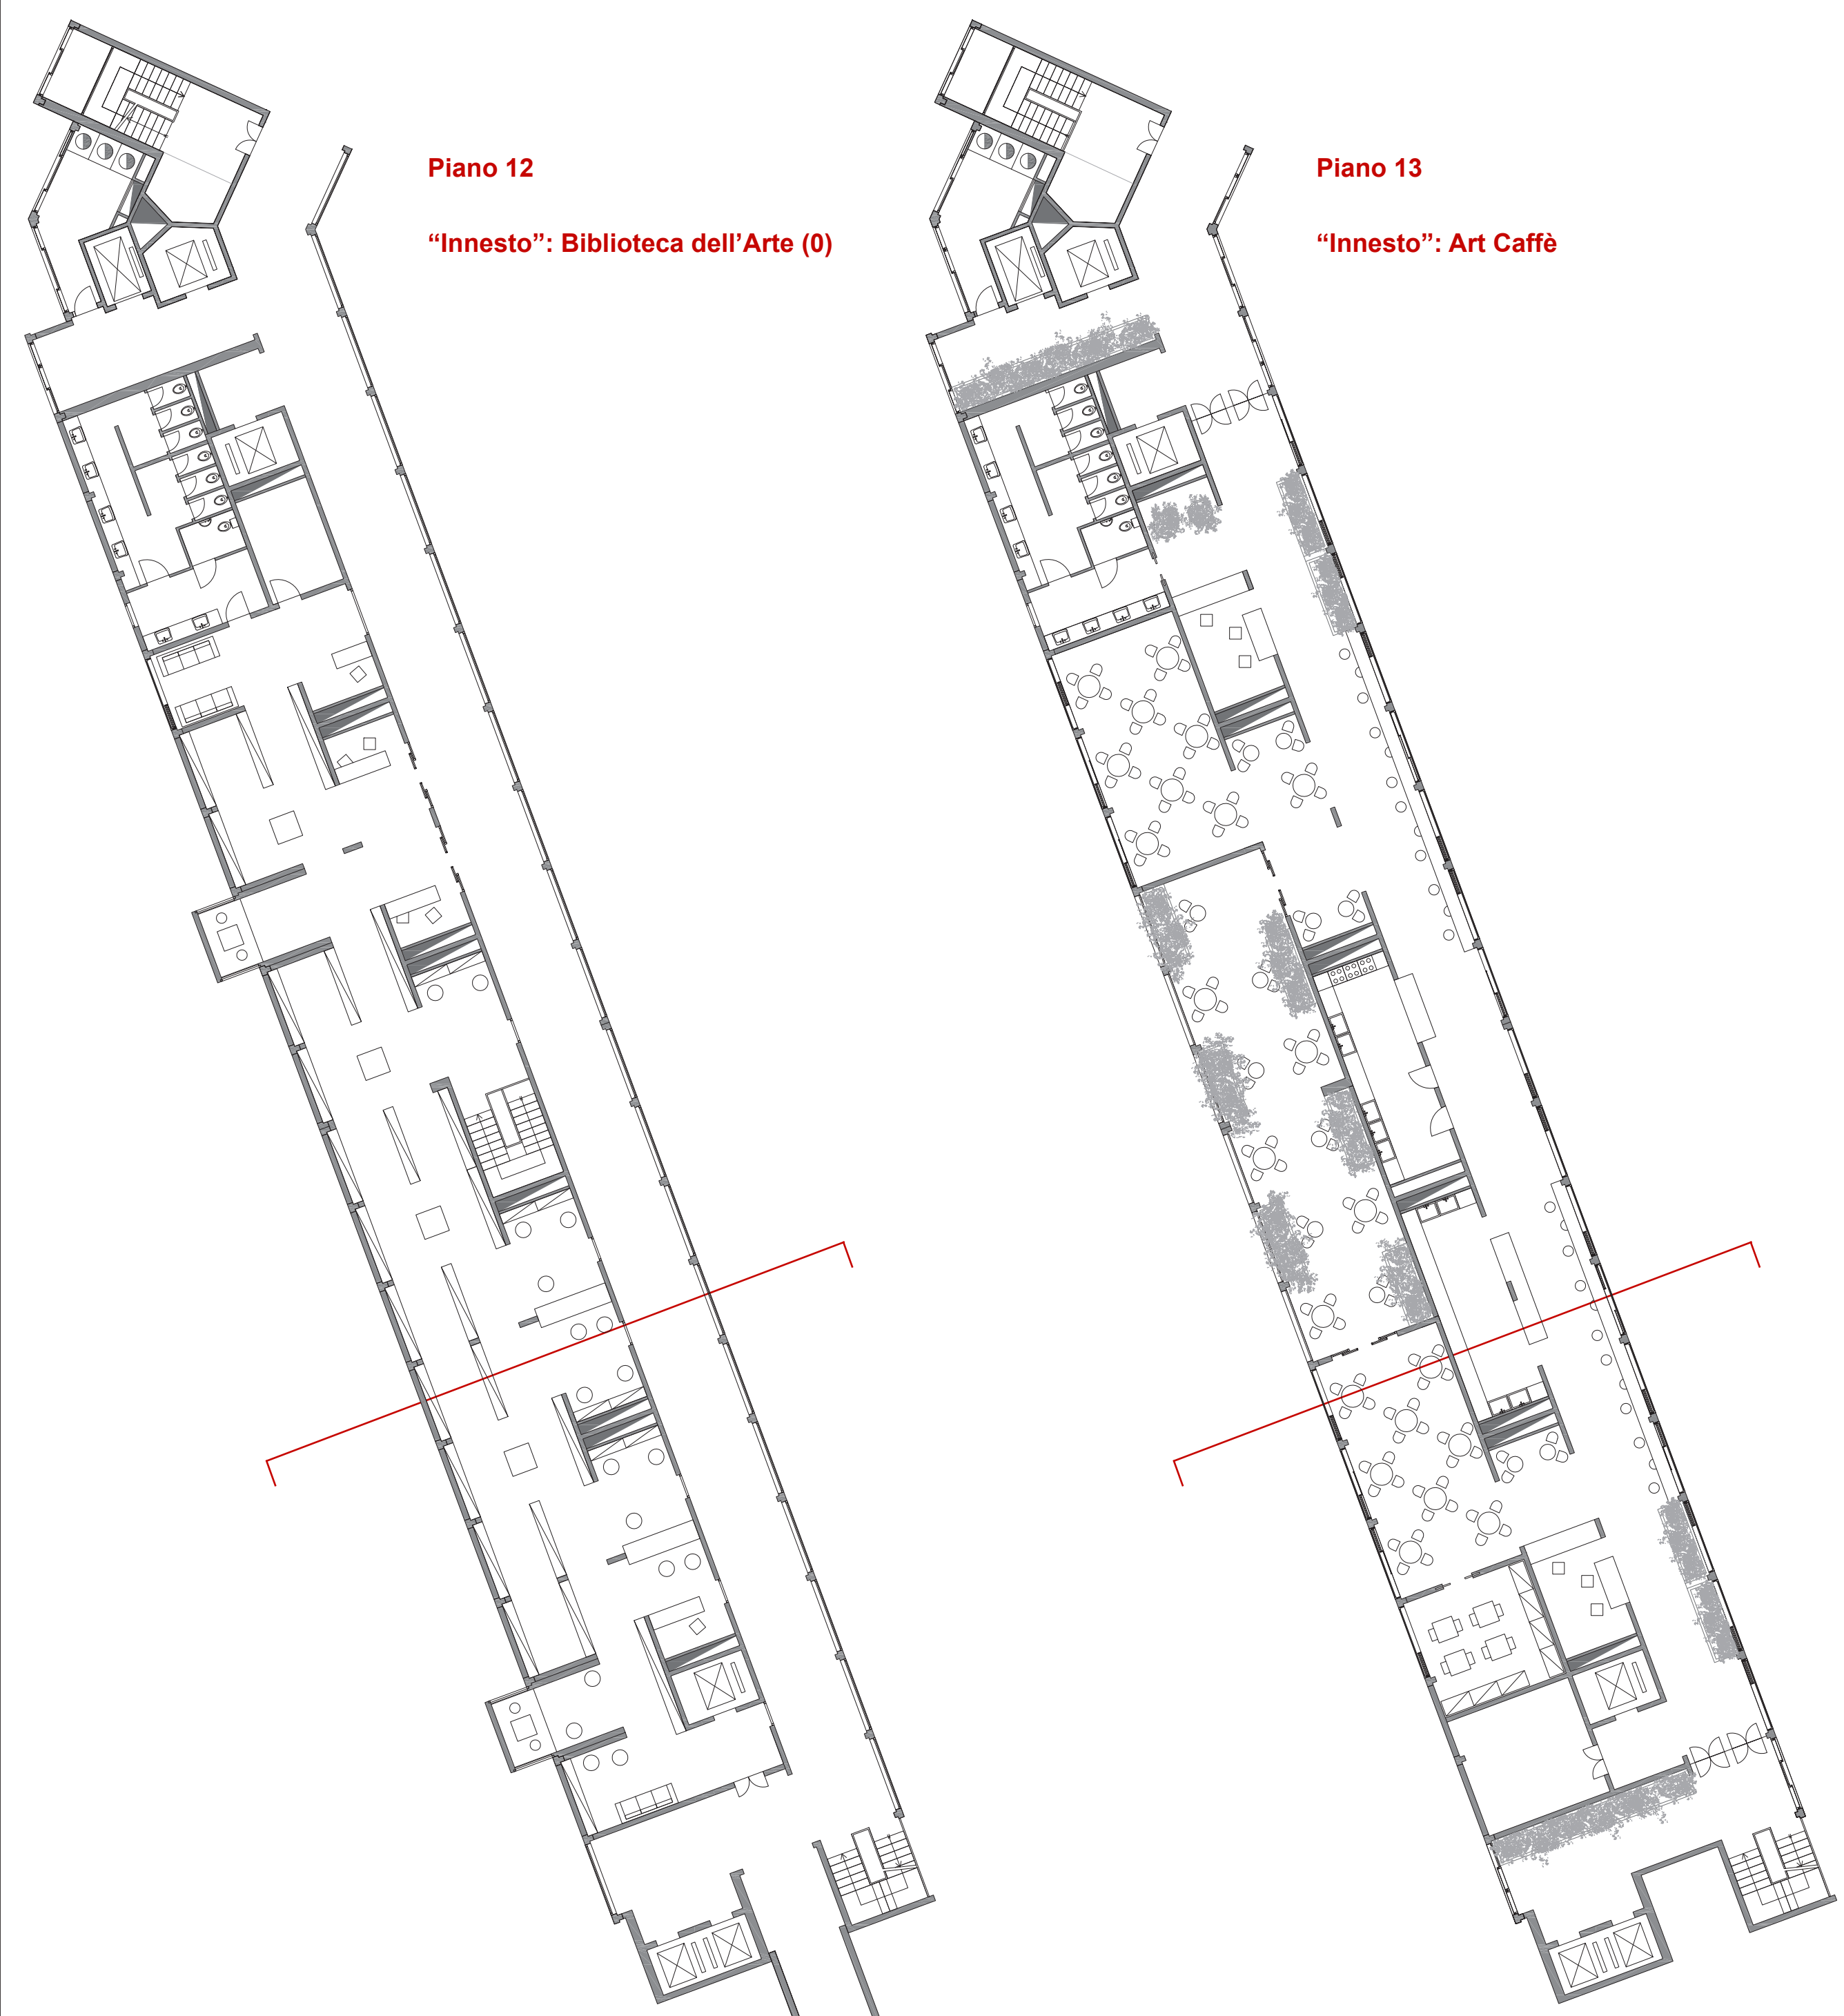


Piano 12

"Innesto": Biblioteca dell'Arte (0)


Piano 13

"Innesto": Art Caffè

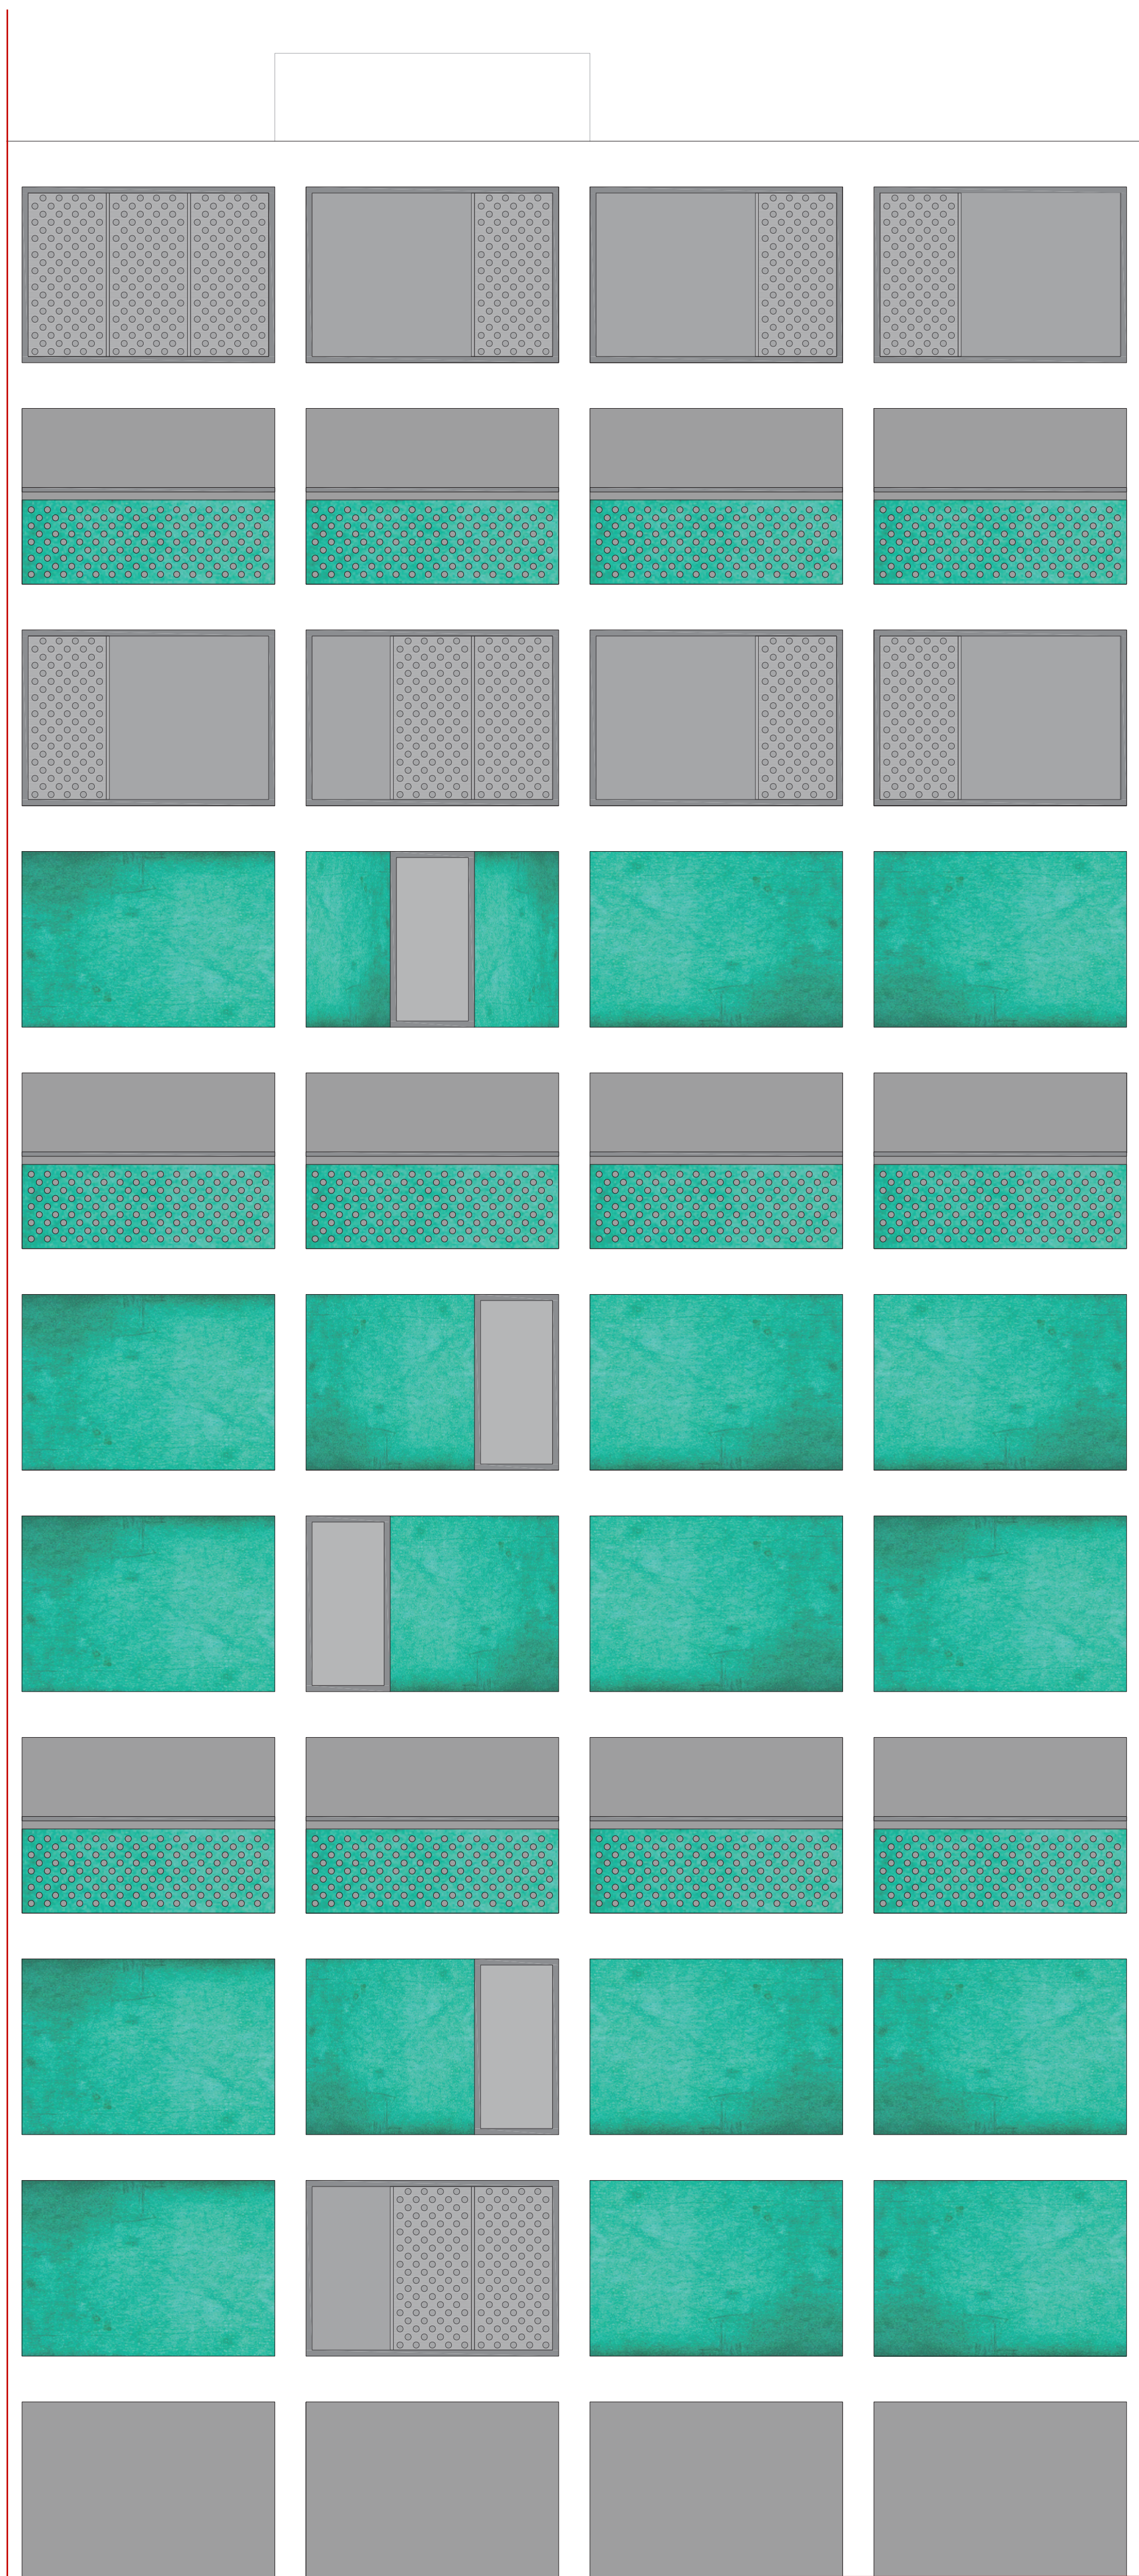

Prospetto Corte: Innesto Funzionale

scala 1:50

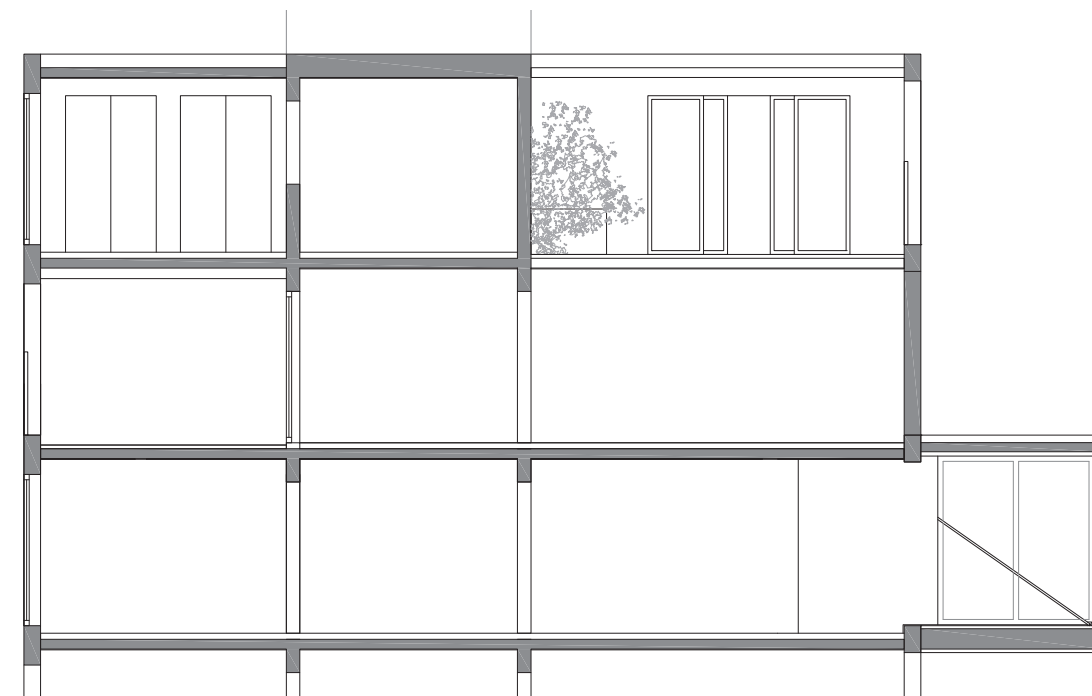

Sezione "innesti": piano 11,12, 13 scala 1:100

