




INDICE TAVOLE DI PROGETTO

1. Planimetria suddivisione in lotti - progetto Cimbra
2. Planimetria lotto commerciale - progetto Cimbra
3. Prospetti lotto commerciale - progetto Cimbra
4. Planimetria - organizzazione degli spazi
5. Planimetria
6. Planimetria - due diverse configurazioni
7. Planimetria quotata
8. Planimetria - finiture
9. Planimetria -controsoffitto riflesso e illuminazione
10. Prospetti sud e ovest
11. Prospetto est - sezione AA
12. Sezioni BB - CC
13. Sezioni DD - EE
14. Sezioni FF - GG
15. Espositore vino,birra,olio,aceto sfusi
16. Espositore vino,birra,olio,aceto sfusi
17. Espositore tisane,caffè, thè sfusi
18. Espositore prodotti artigianali, equo solidali
19. Espositore prodotti vari
20. Espositore cosmetici, cioccolato
21. Espositore farine e altro
22. Espositore legumi,spezie,frutta secca sfusi
23. Espositore pasta, detersivi sfusi
24. Espositore pasta, detersivi sfusi
25. Espositore pane, fresco,latte, surgelati, verdure
26. Cassa
27. Retro cassa - pacchi regalo e ritiro spesa online
28. Retro cassa - erboristeria
29. Libreria
30. Sgabello, tavolo, area relax
31. Espositore orto urbano
32. Contenitori riutilizzabili per la vendita alla spina
33. Distributori per la vendita alla spina

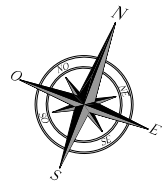



AREA RESIDENZIALE



AREA COMMERCIALE




AREA RESIDENZIALE

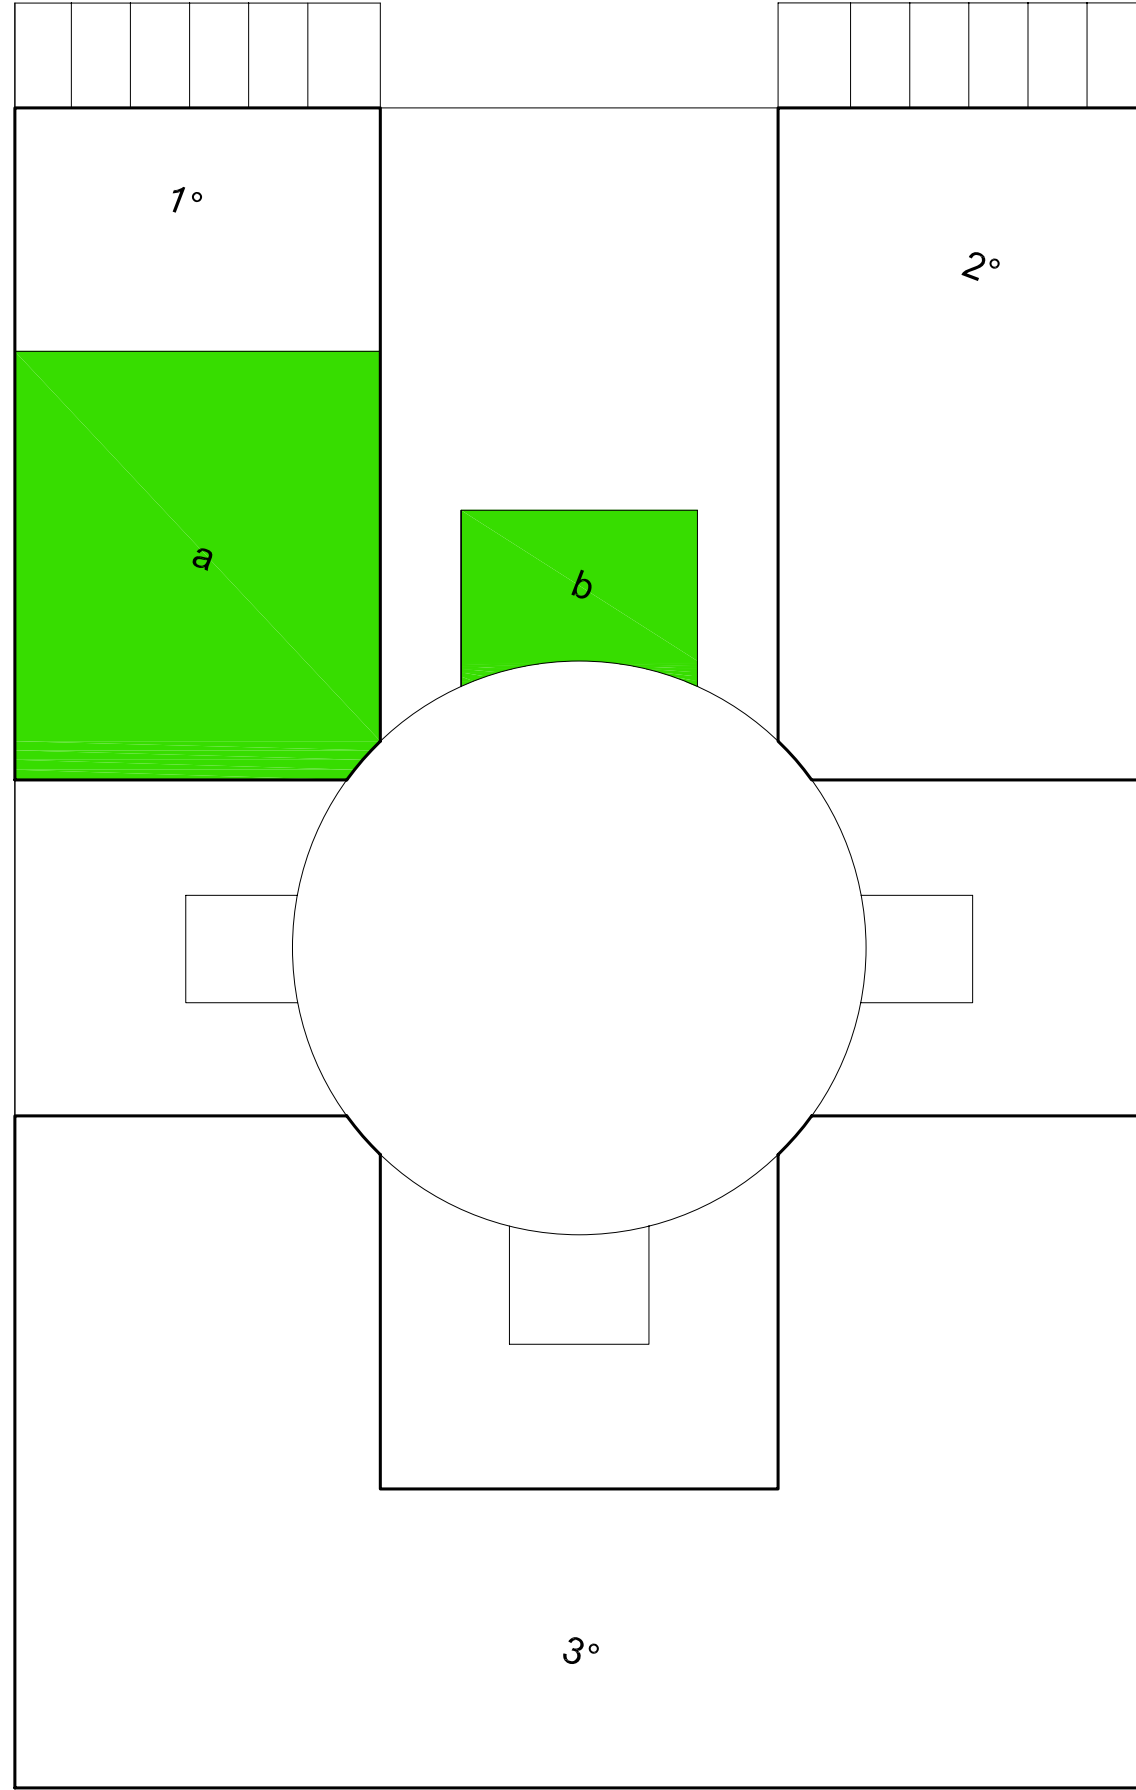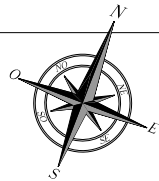


LEGENDA


- 1° Edificio commerciale
- 2° Edificio commerciale
- 3° Edificio commerciale
- a** Area interna di S.a.F.e. (circa 200mq)
- b** Area esterna-coperta di S.a.F.e. (circa 70mq)

LEGENDA


 Area interna di S.a.F.e.

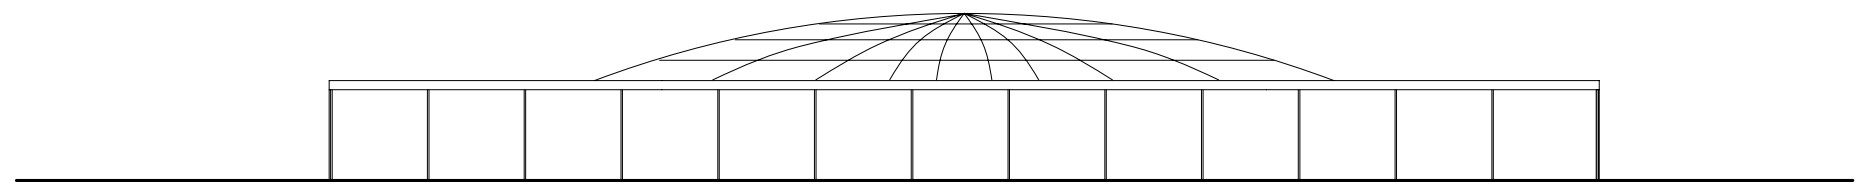


Prospetto sud

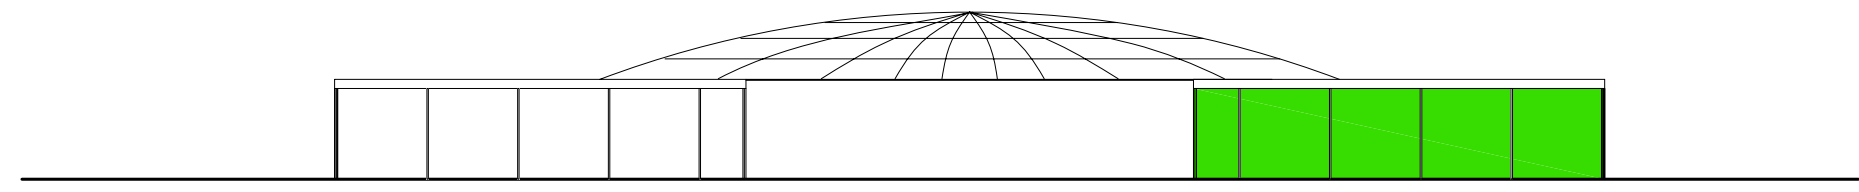

Prospetto nord

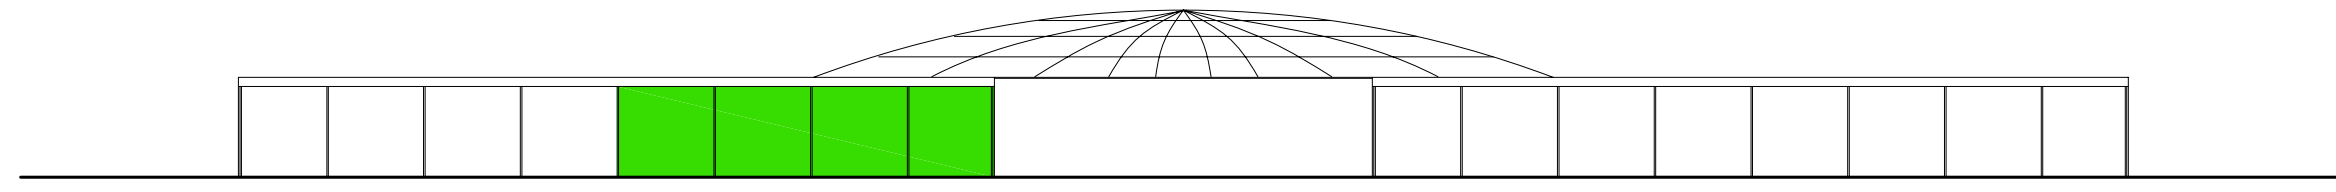

Prospetto est

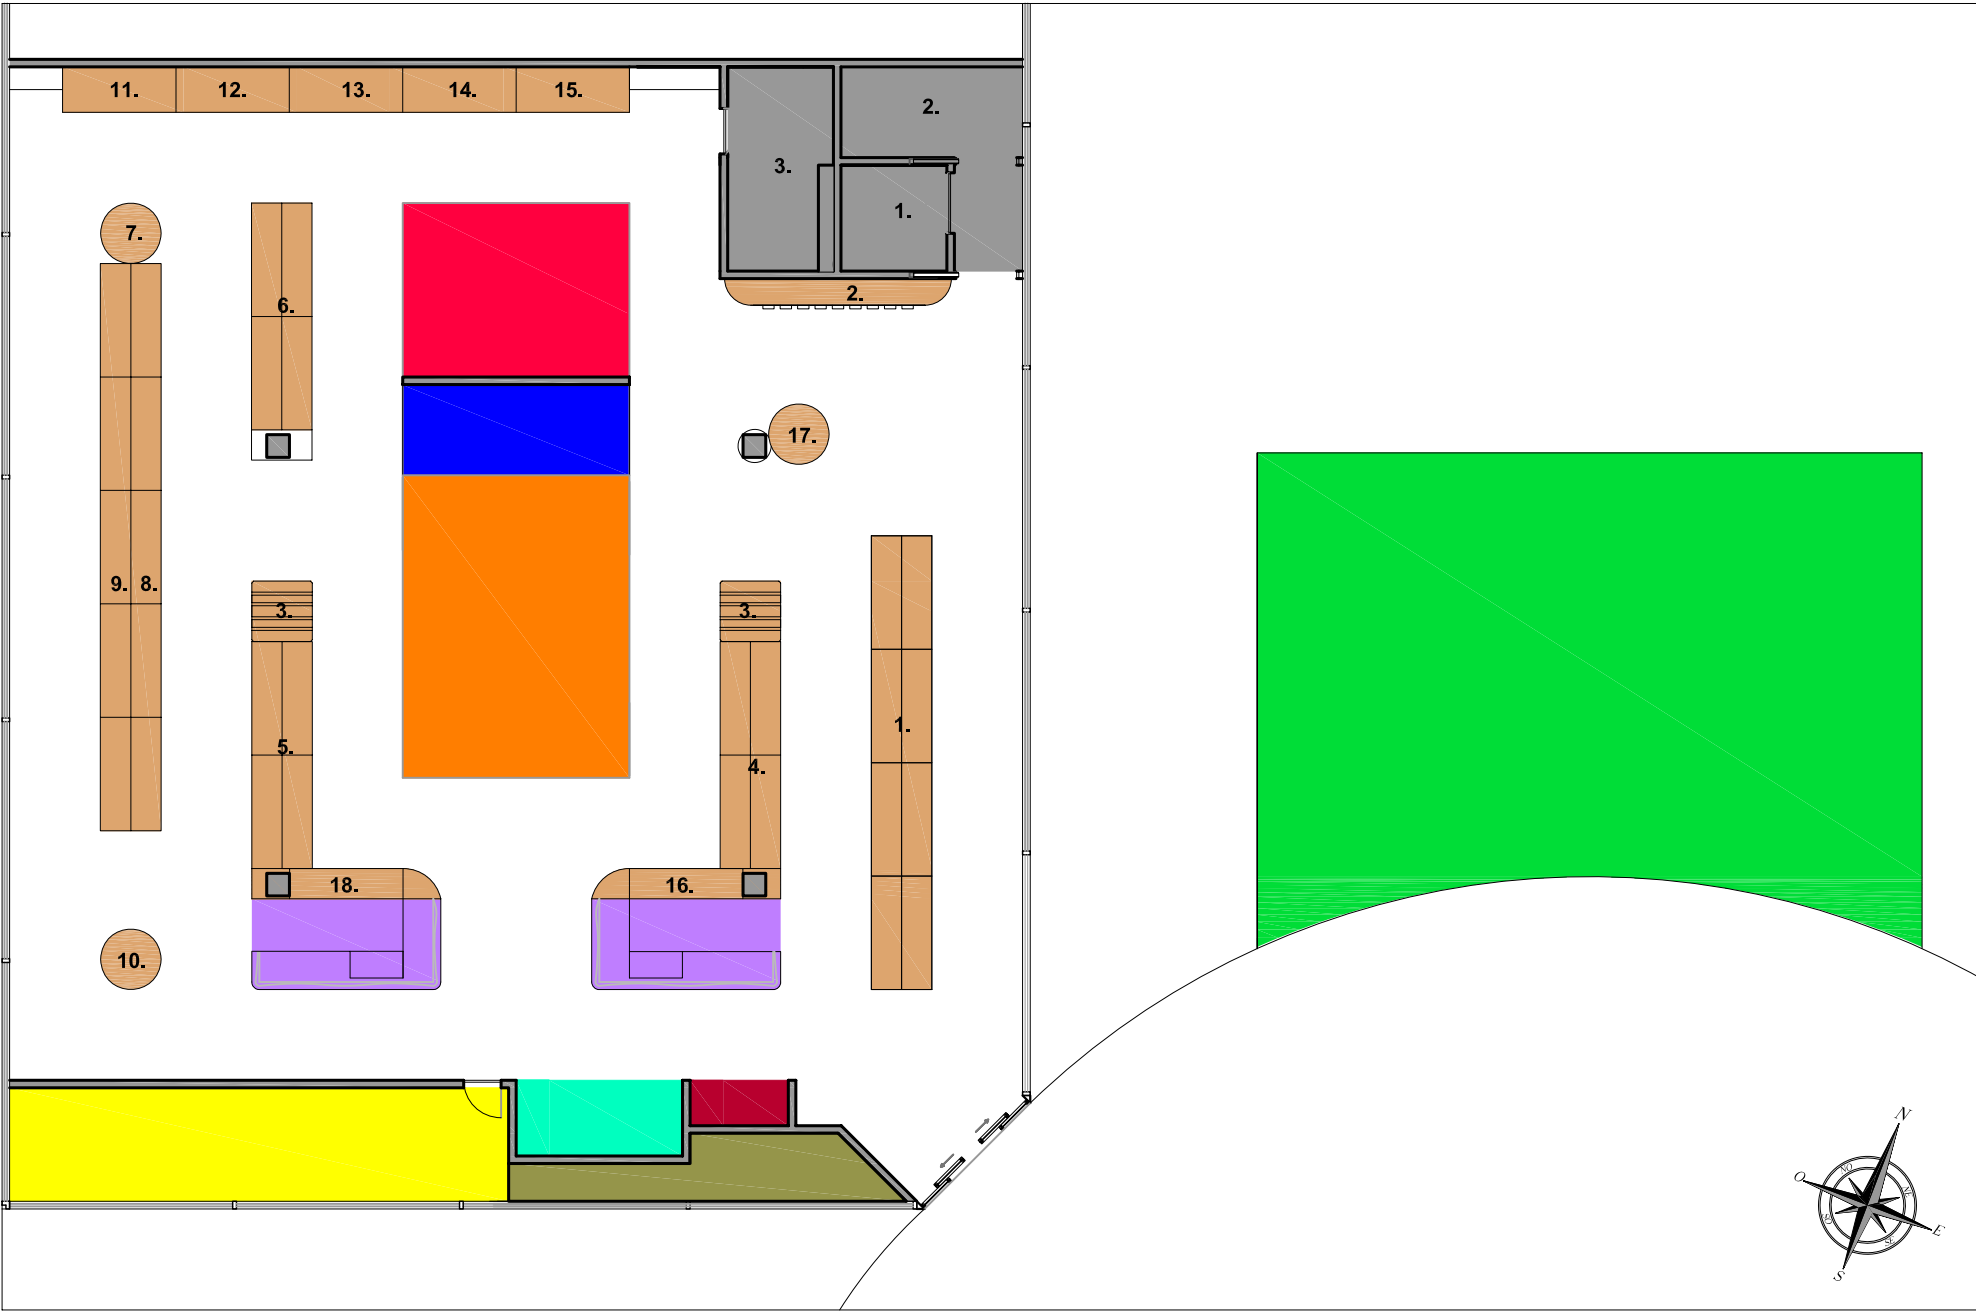

LEGENDA

1. Suddivisione degli spazi:


- Area gioco bambini
- Area passeggi
- Cassa e area ritiro spesa/regali
- Espositori per la vendita
- Cestini per la spesa
- Area tisaneria/conferenze/eventi
- Cucina a vista
- Libreria/wifi
- Spazi tecnici
- Vetrina
- Area giardino/orto


2. Espositori per la vendita:

- 1. Vino/Birra/Olio/Aceto sfusi
- 2. Tisane/Caffè/Thè sfusi
- 3. Prodotti Artigianale/equo e solidali
- 4. Scatolame e sughi
- 5. Cosmetici/cioccolato
- 6. Sostituti pane e farine alla spina
- 7. Legumi sfusi
- 8. Pasta/riso/cereali sfusi
- 9. Detersivi/prodotti bagno sfusi
- 10. Frutta secca sfusa
- 11. Pane/dolci
- 12. Fresco
- 13. Latte/yogurt sfusi
- 14. Congelatore
- 15. Frutta e verdura
- 16. Erboristeria
- 17. Spezie sfuse
- 18. Pacchetti regalo e ritiro spesa


3. Spazi Tecnici

- 1. Bagno
- 2. Ufficio
- 3. Magazzino merce

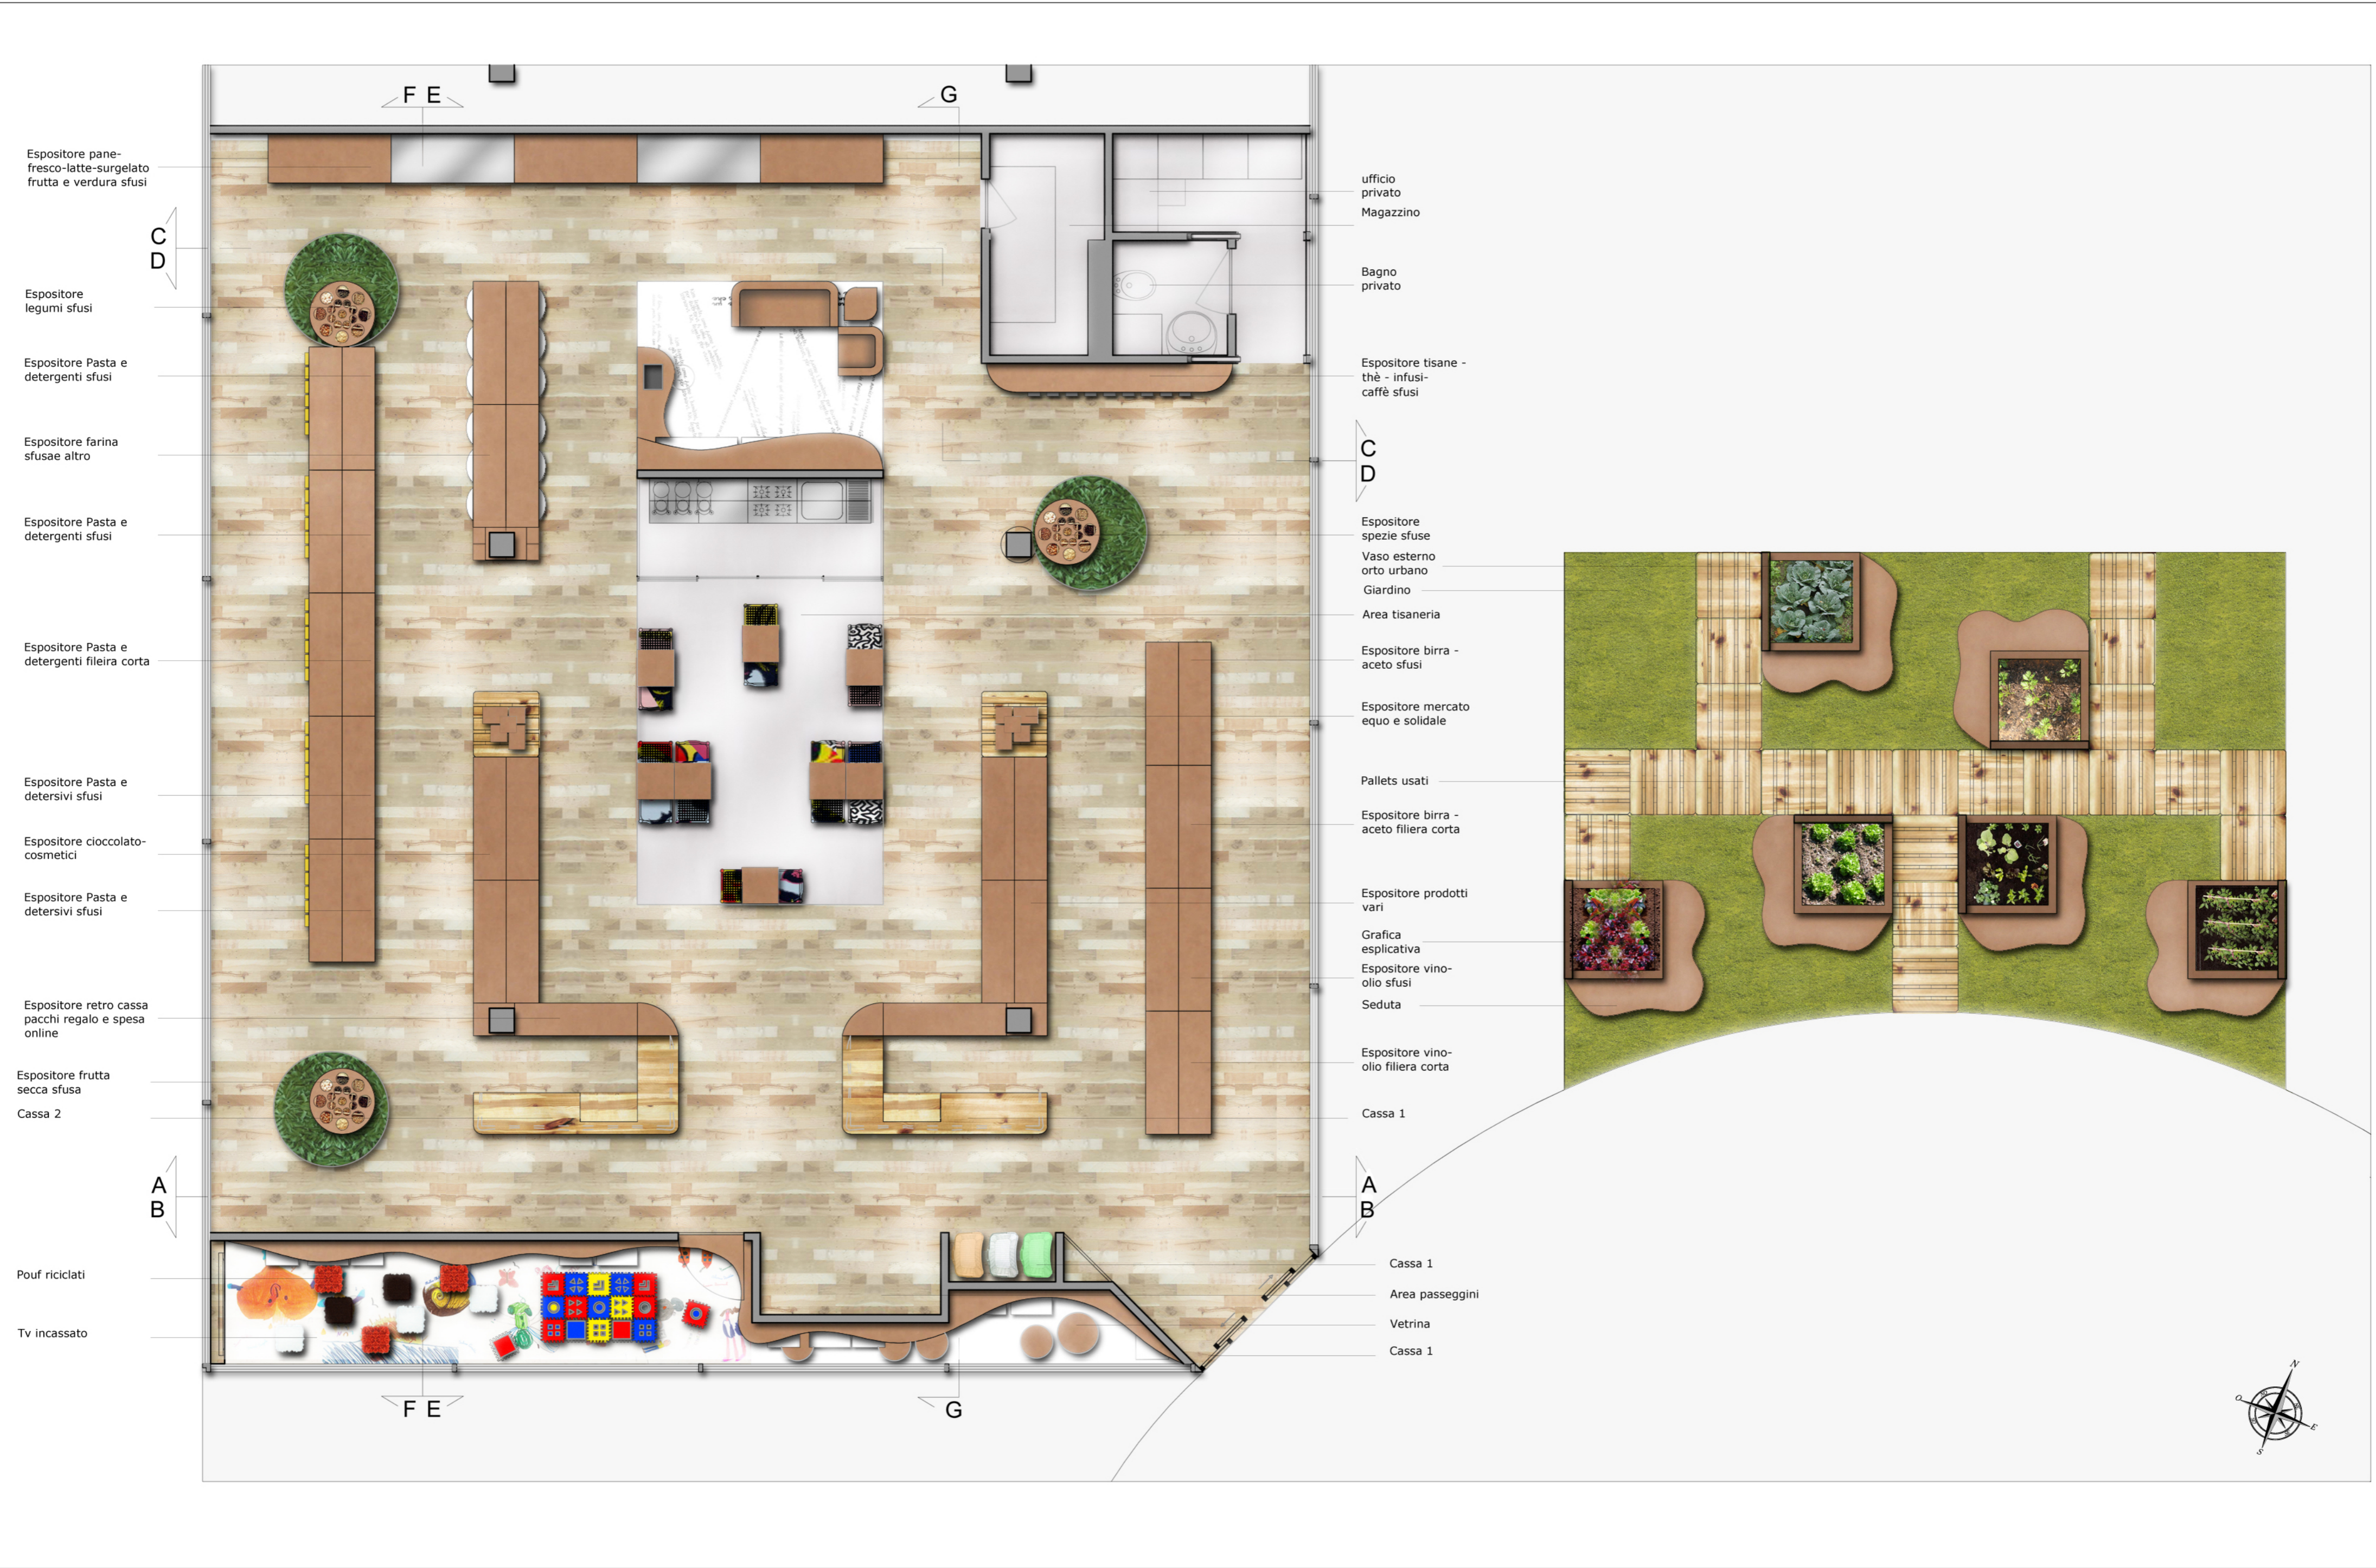


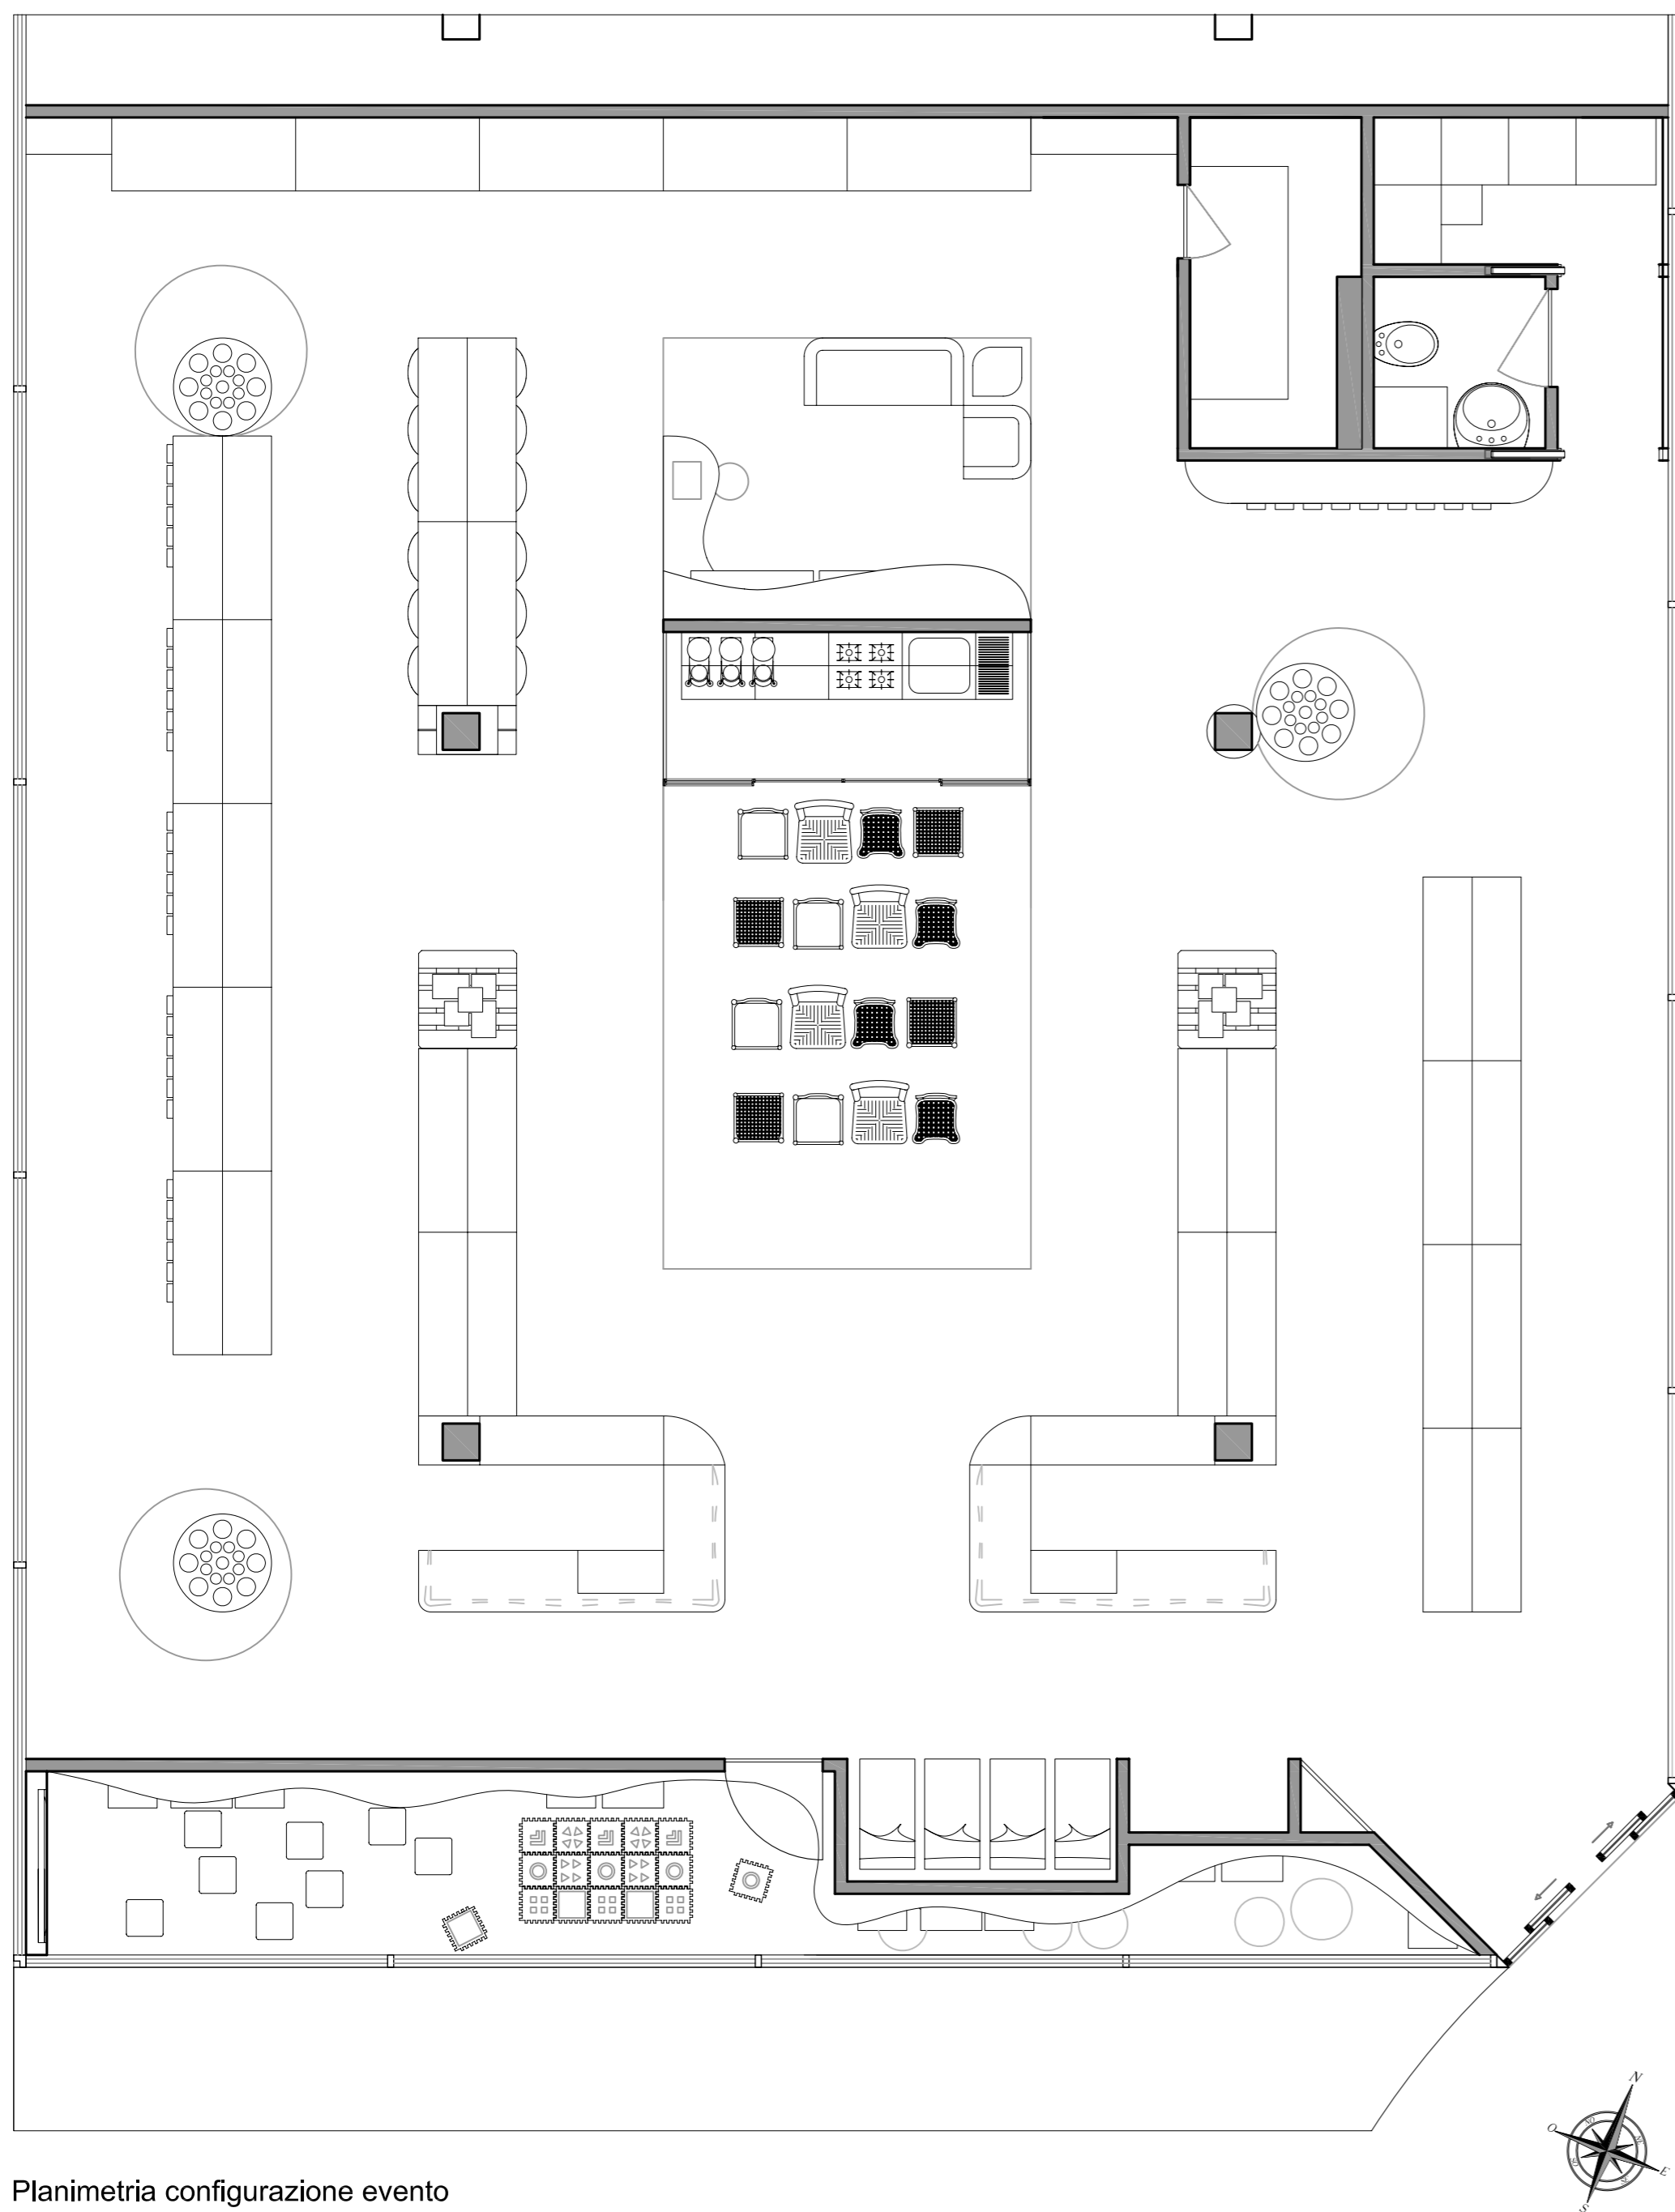


Planimetria configurazione evento

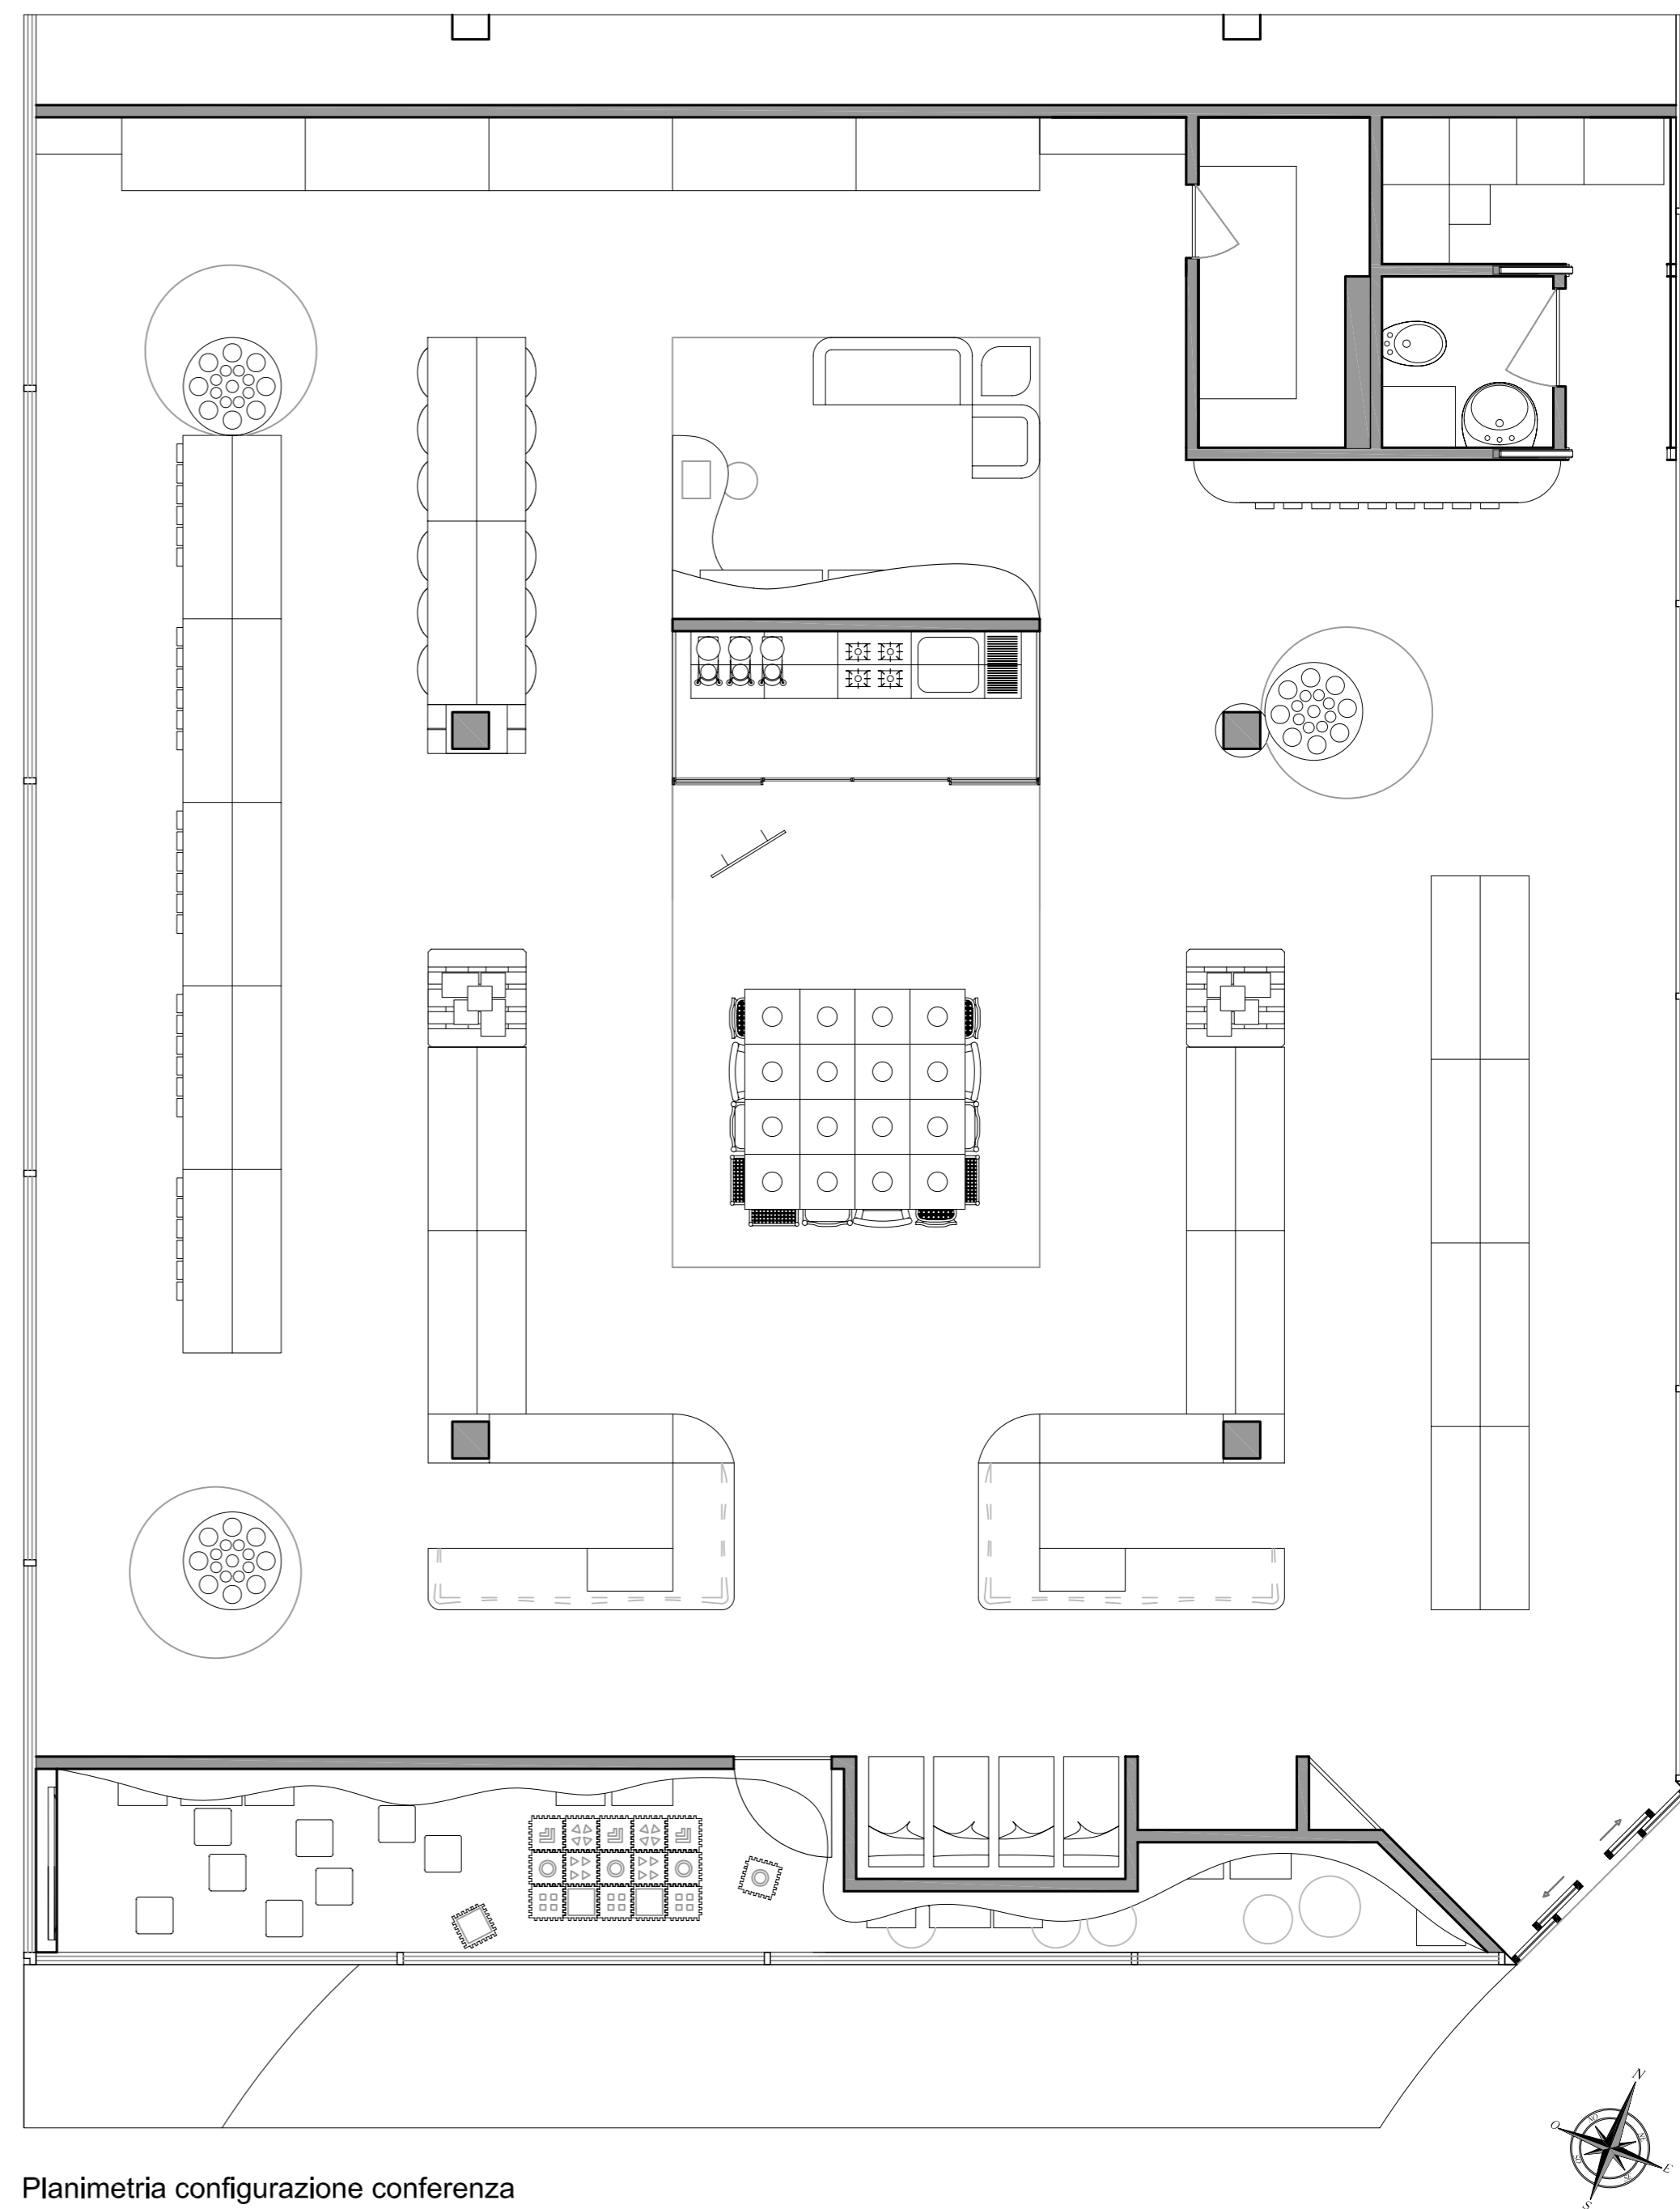
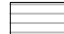
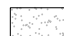




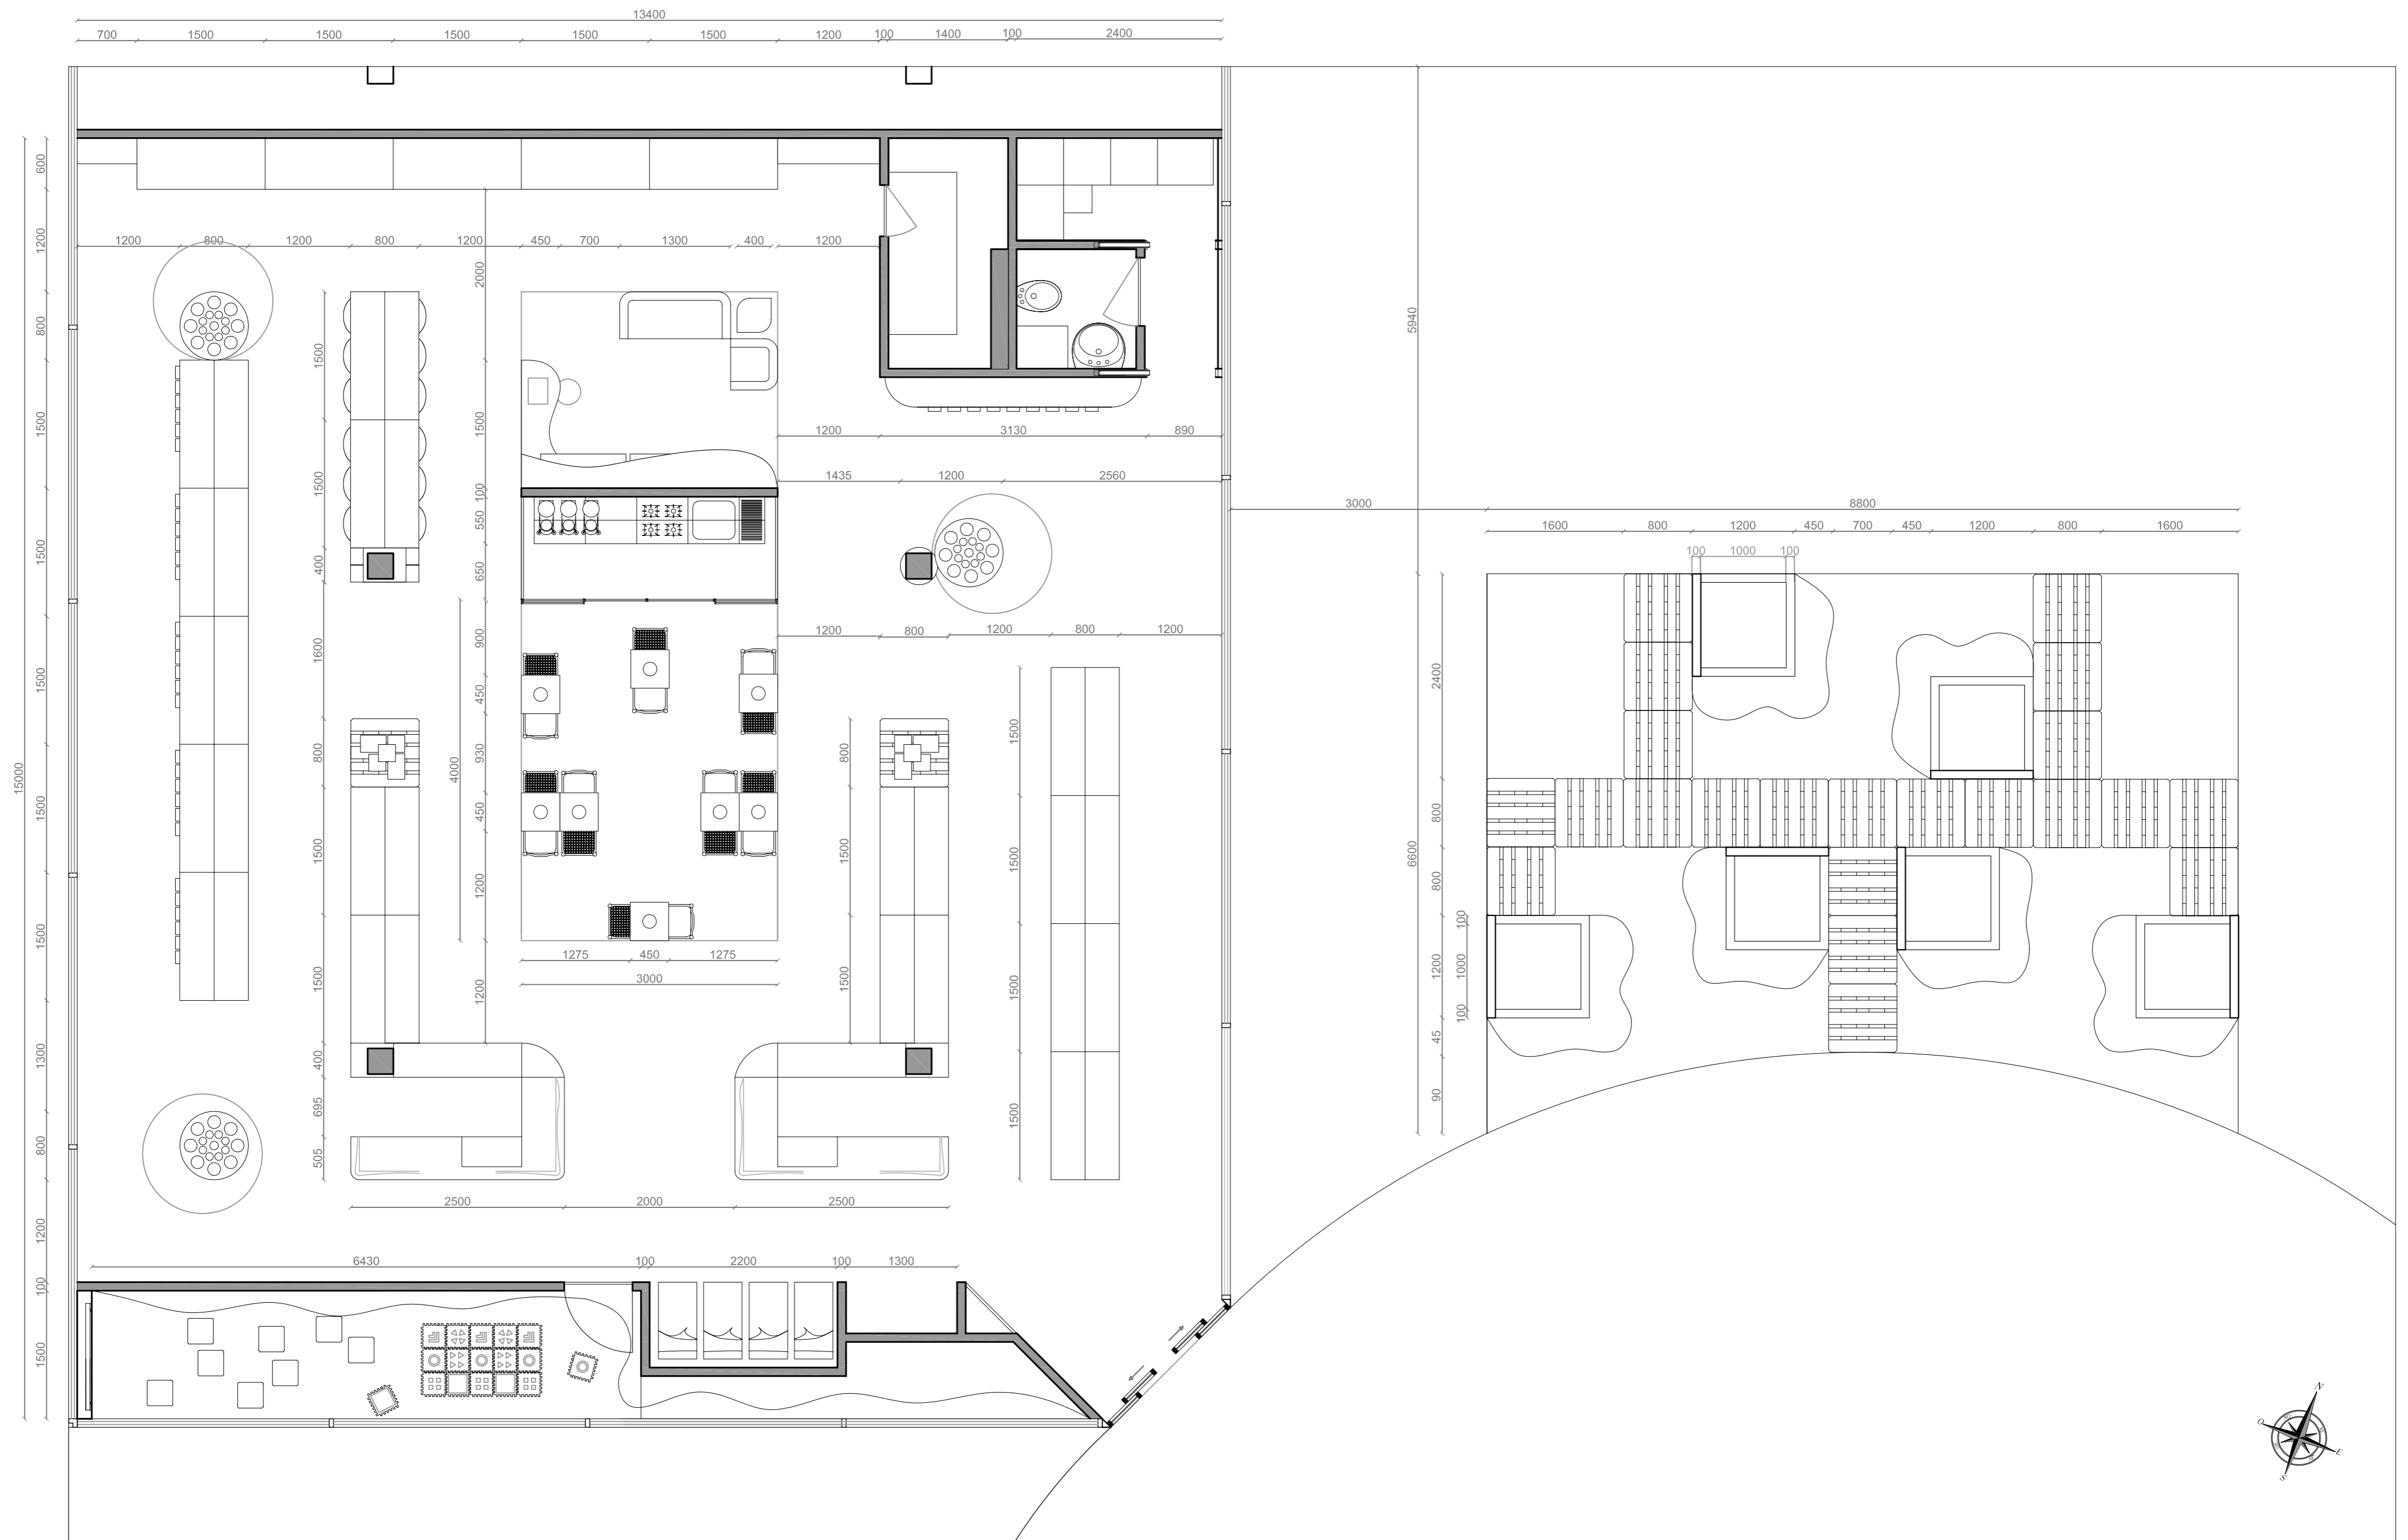

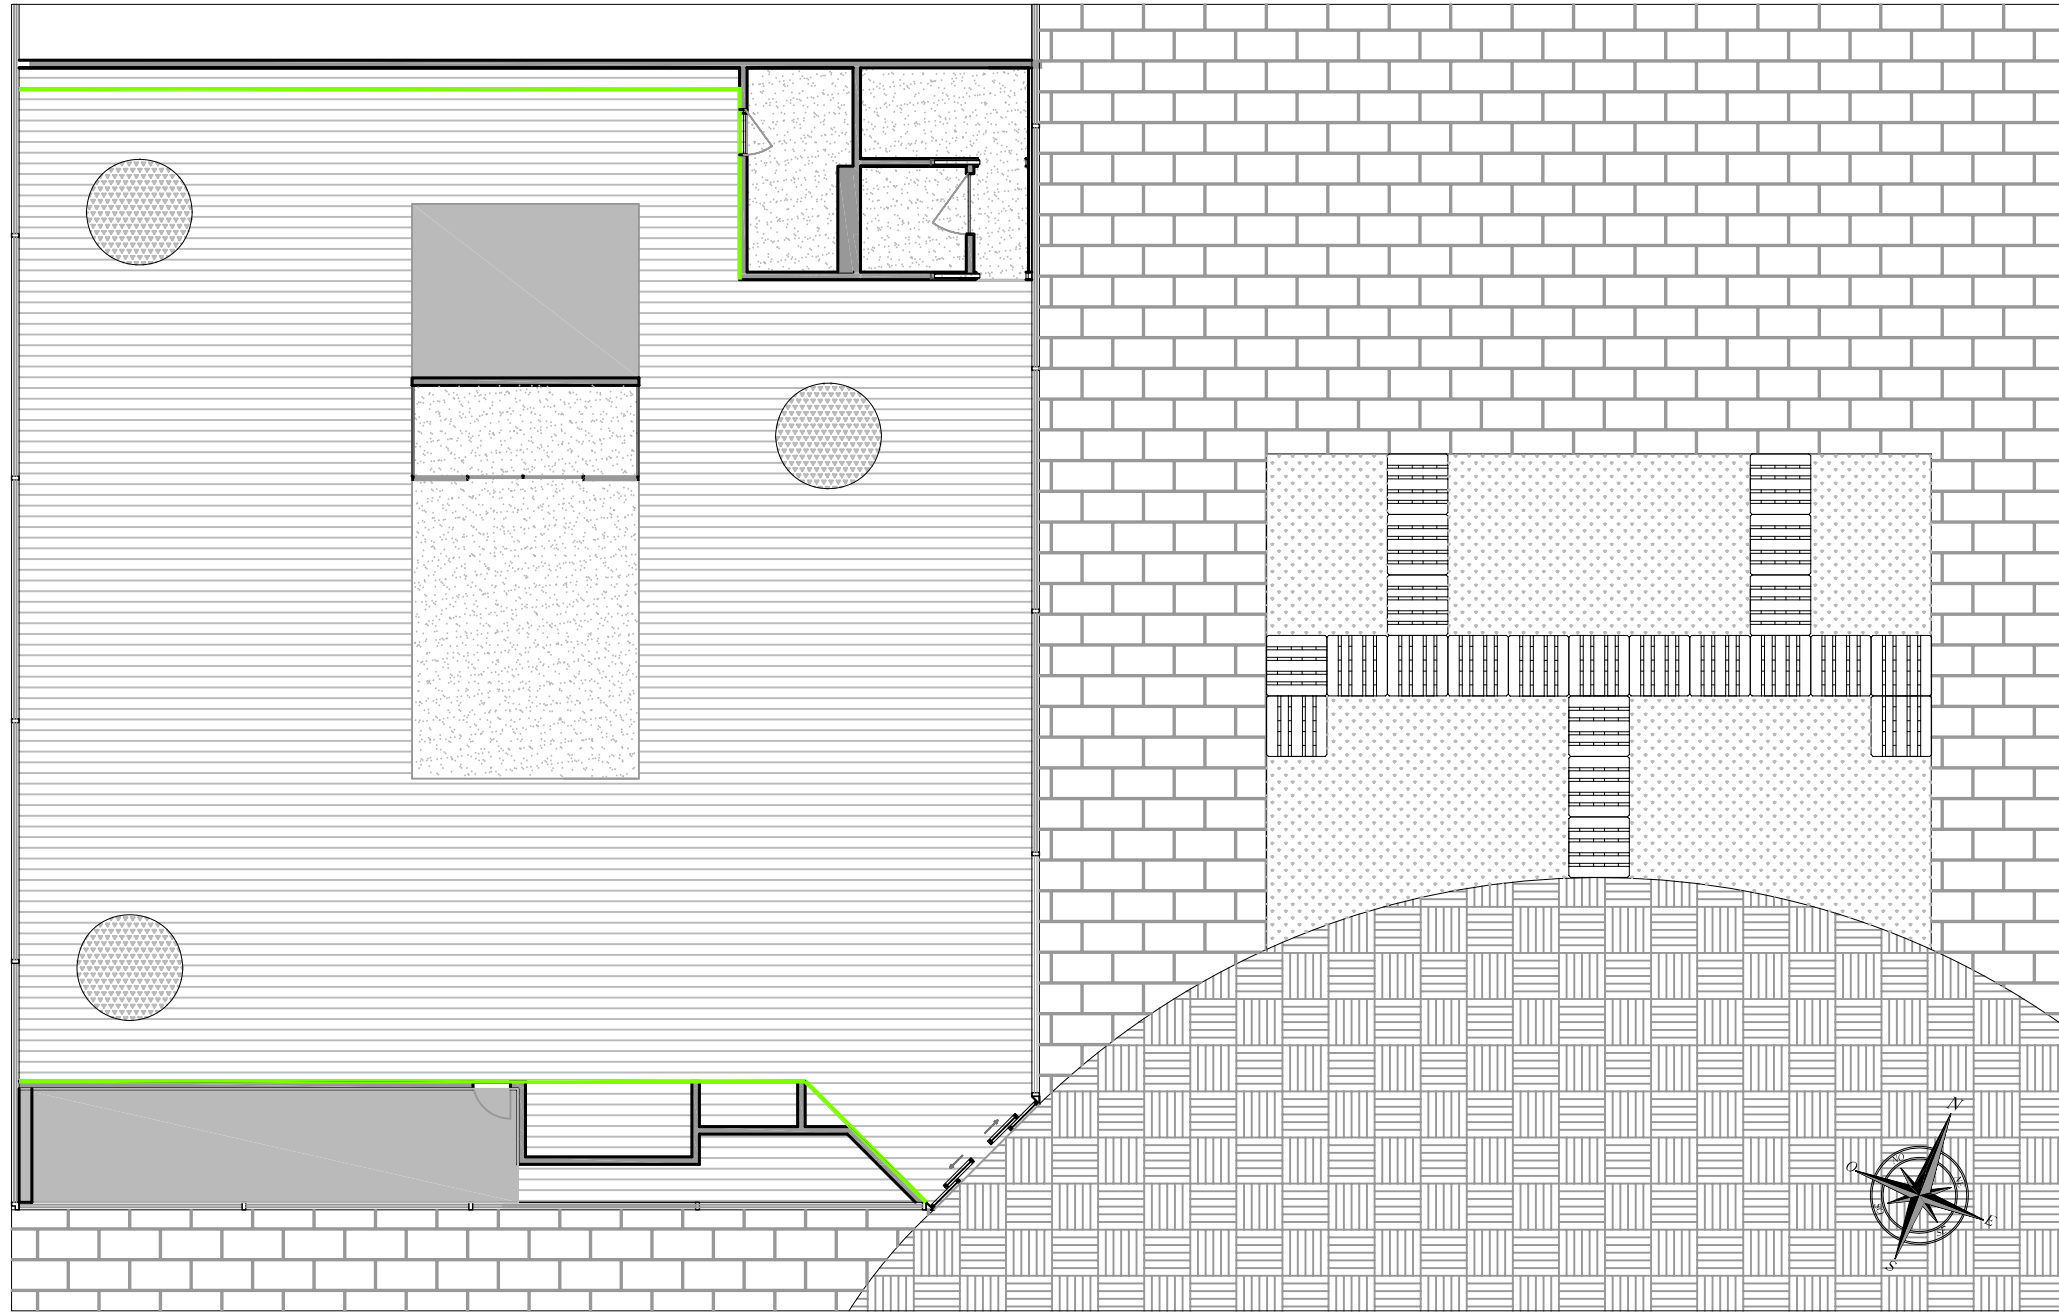




Planimetria configurazione conferenza






LEGENDA

-  Boiserie di pallets usati
-  Parquet di pallets usati
-  Surface - pavimento bioradiante - colore naturale
-  Tappeto riciclato
-  Pellicola 3M White Board Film su base di cemento
-  Parquet realizzato con pallets usati
-  Giardino pensile
-  Piastrelle di pietra naturale
-  Teak legno da esterno

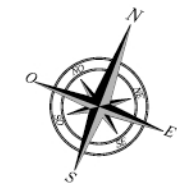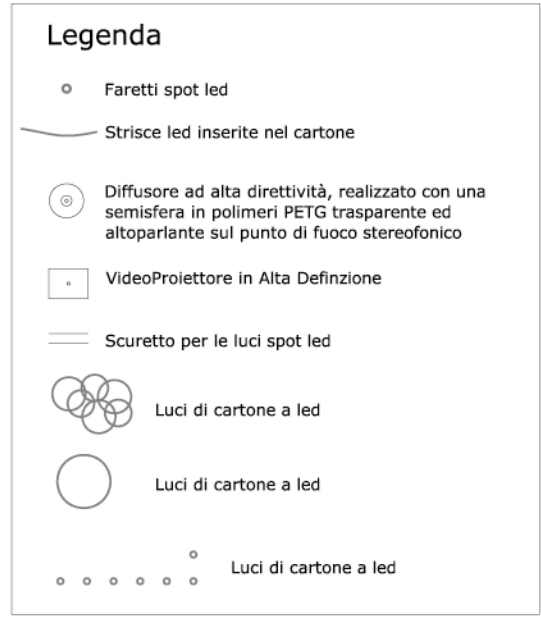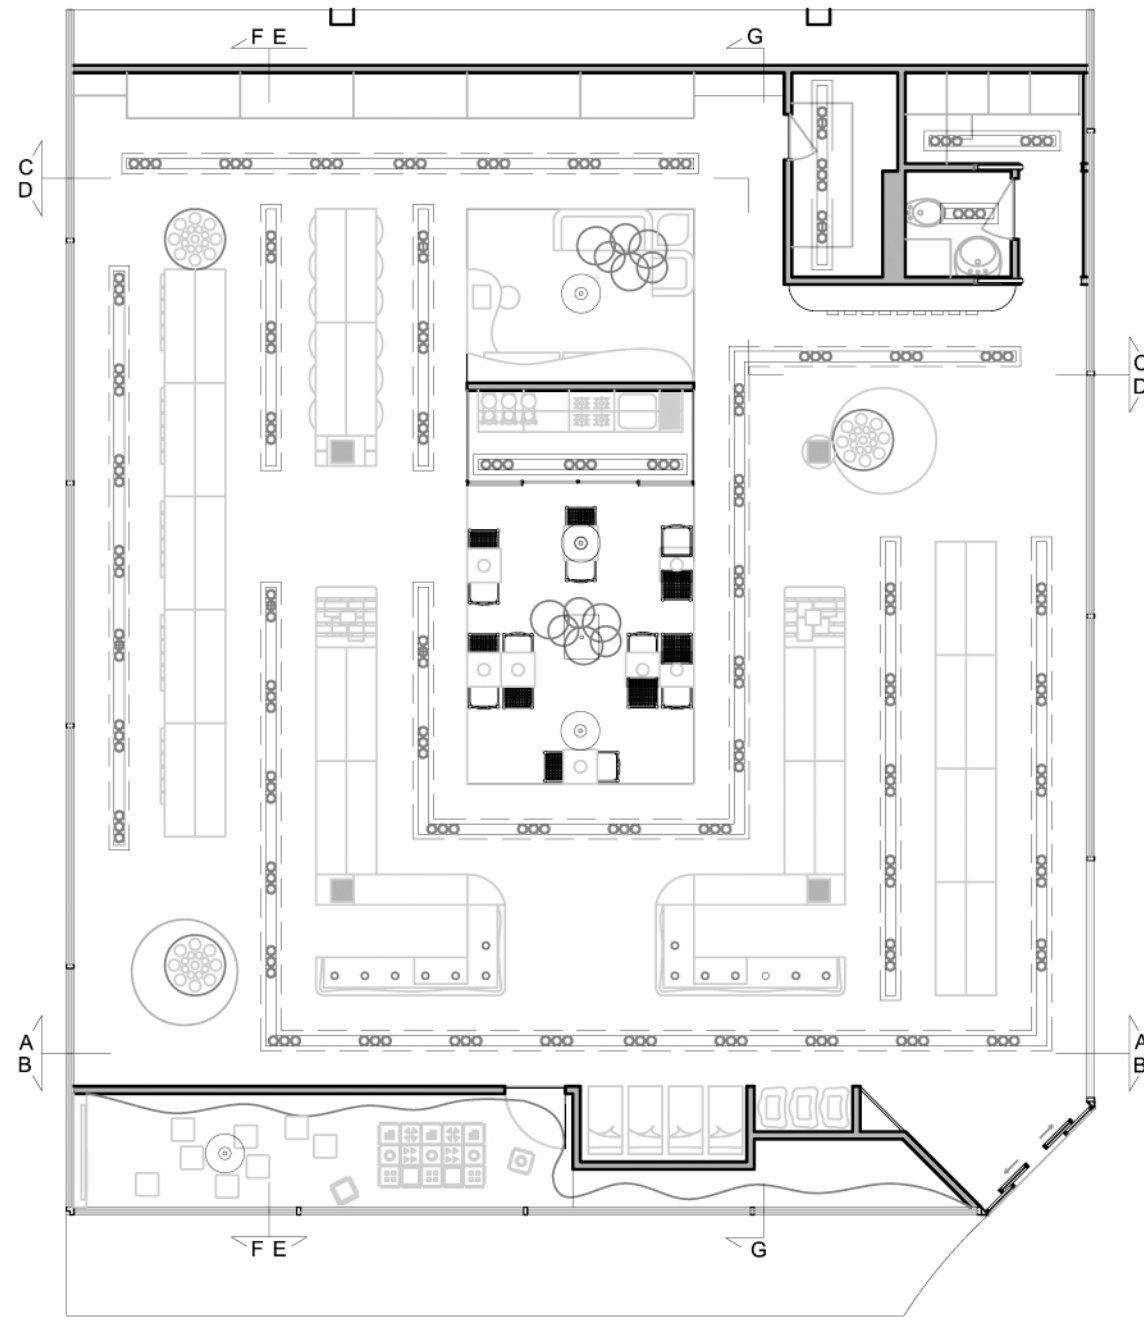


Tipologie Luci - Scala 1:50

1. Faretti spot

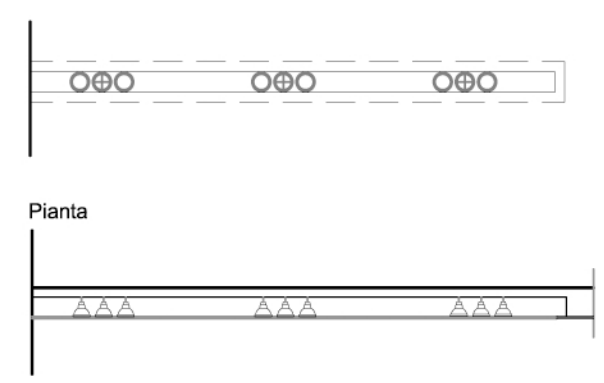


Prospetto frontale

2. Luce area relax

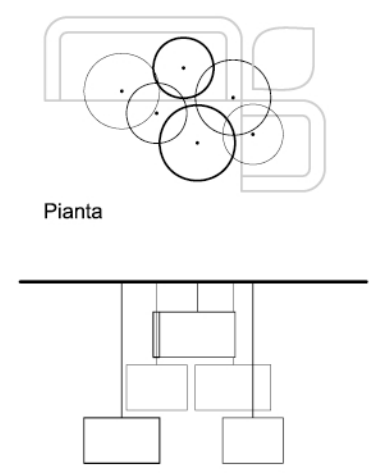


Prospetto frontale

3. Luci casse

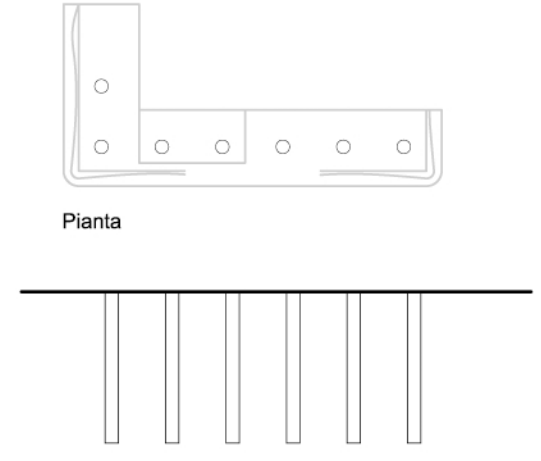


Prospetto frontale

4. Luce legumi

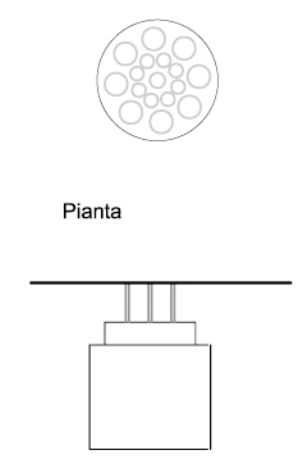


Prospetto frontale


5. Luci vetrina

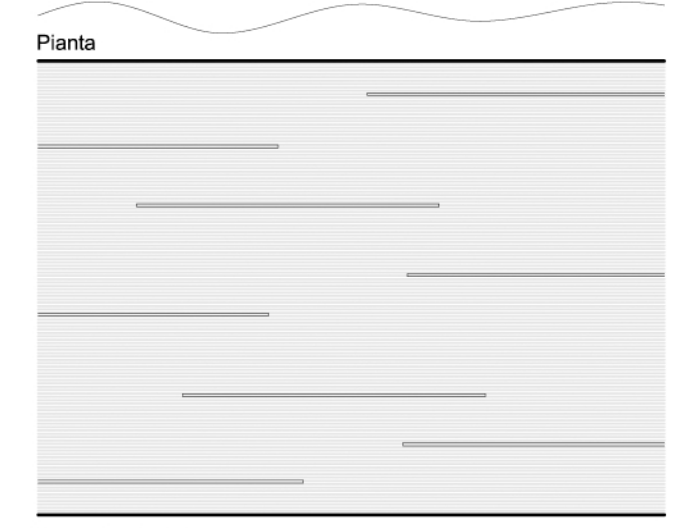


Prospetto frontale

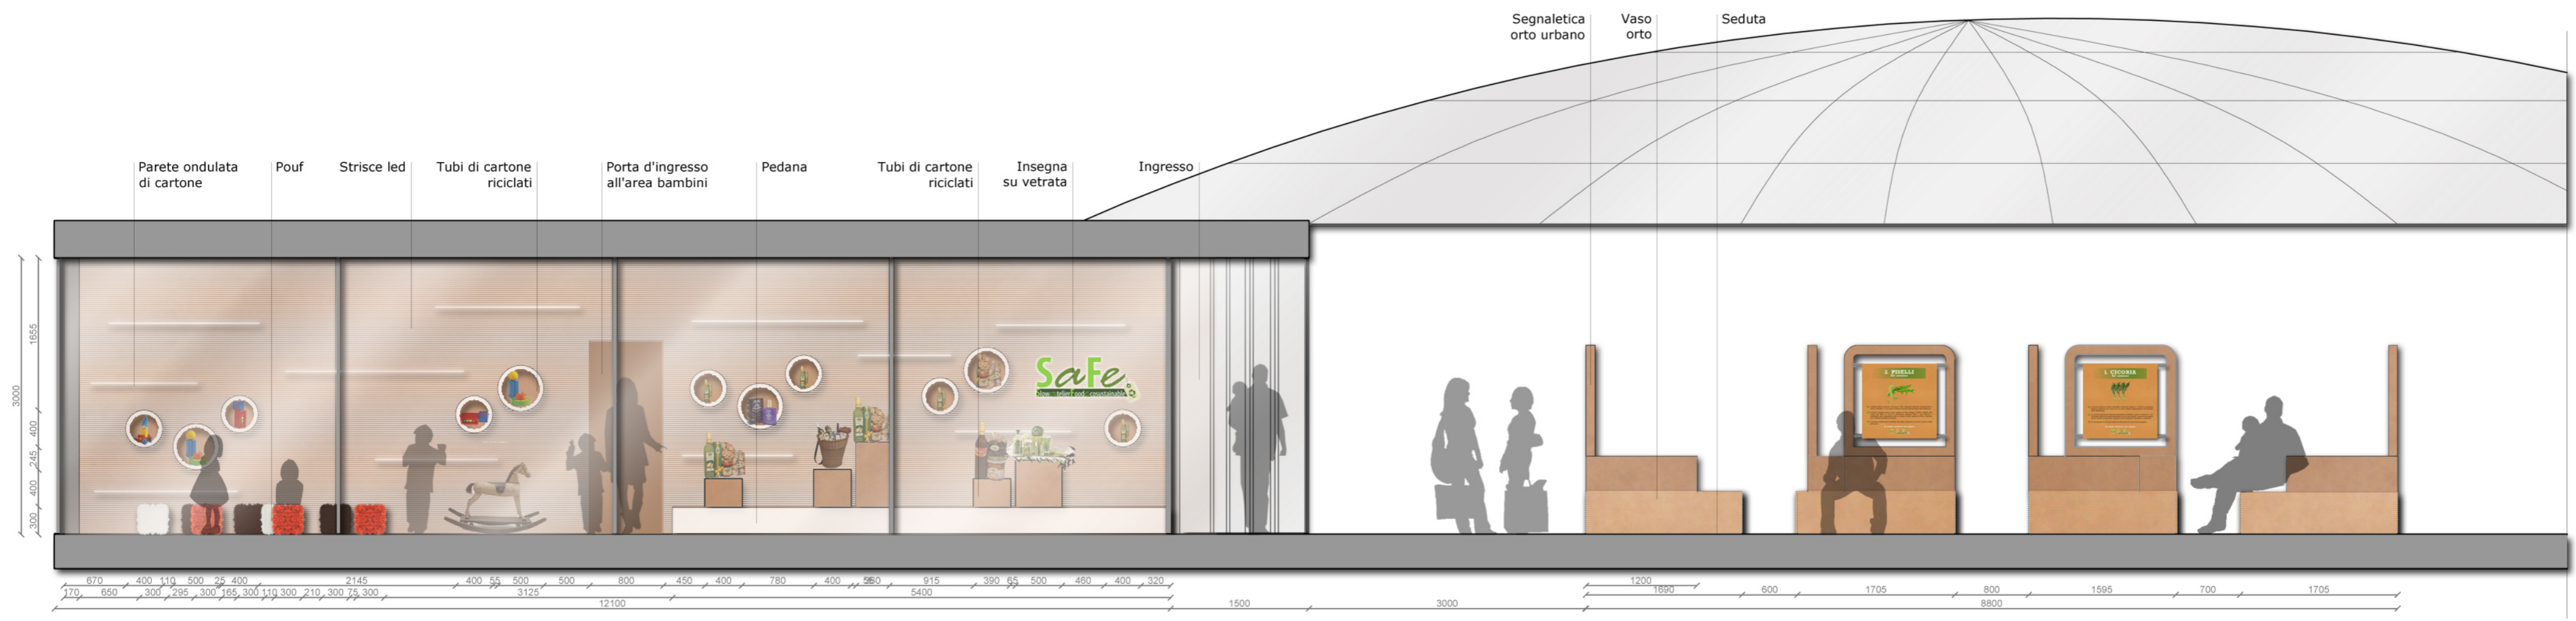


Prospetto sud

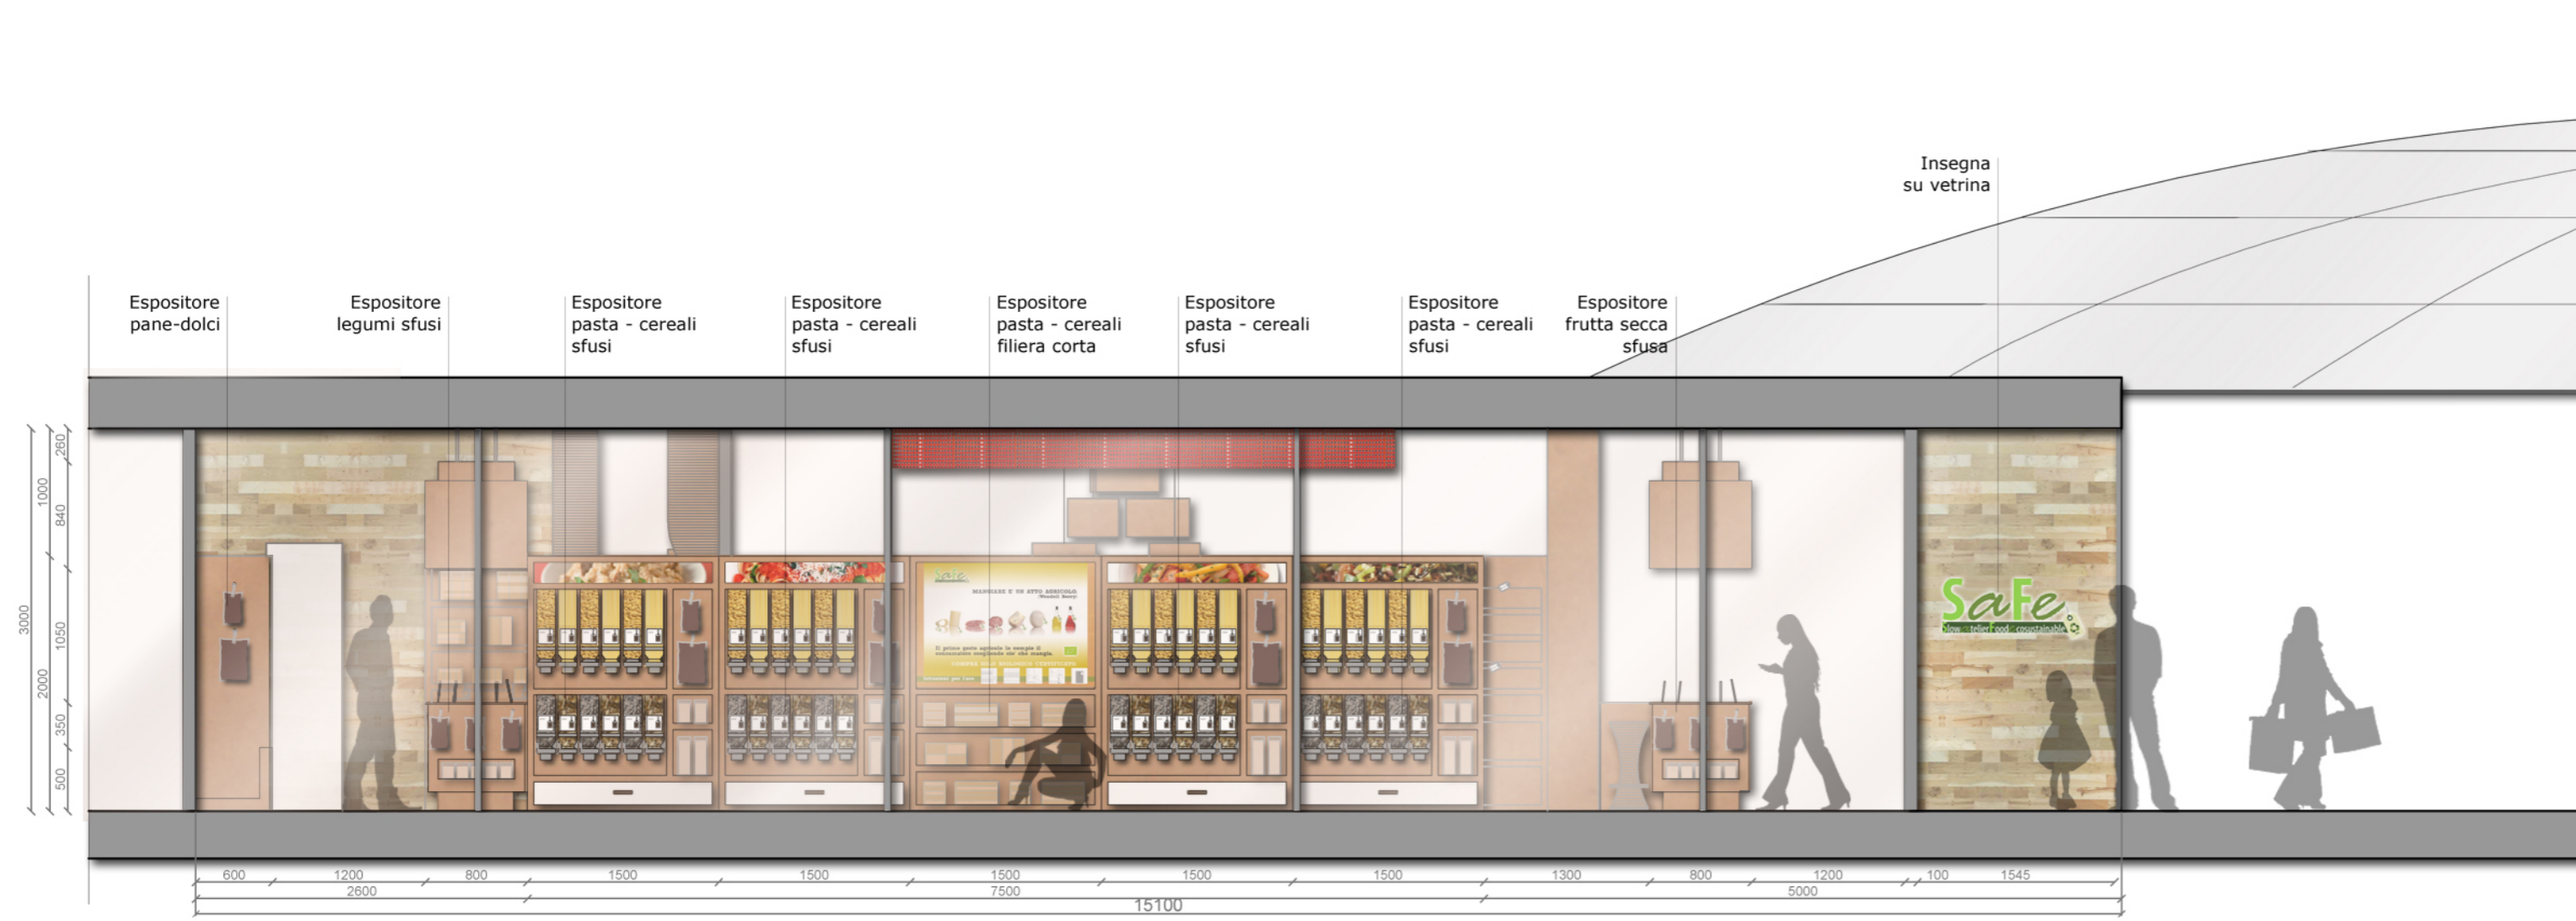


Prospetto ovest

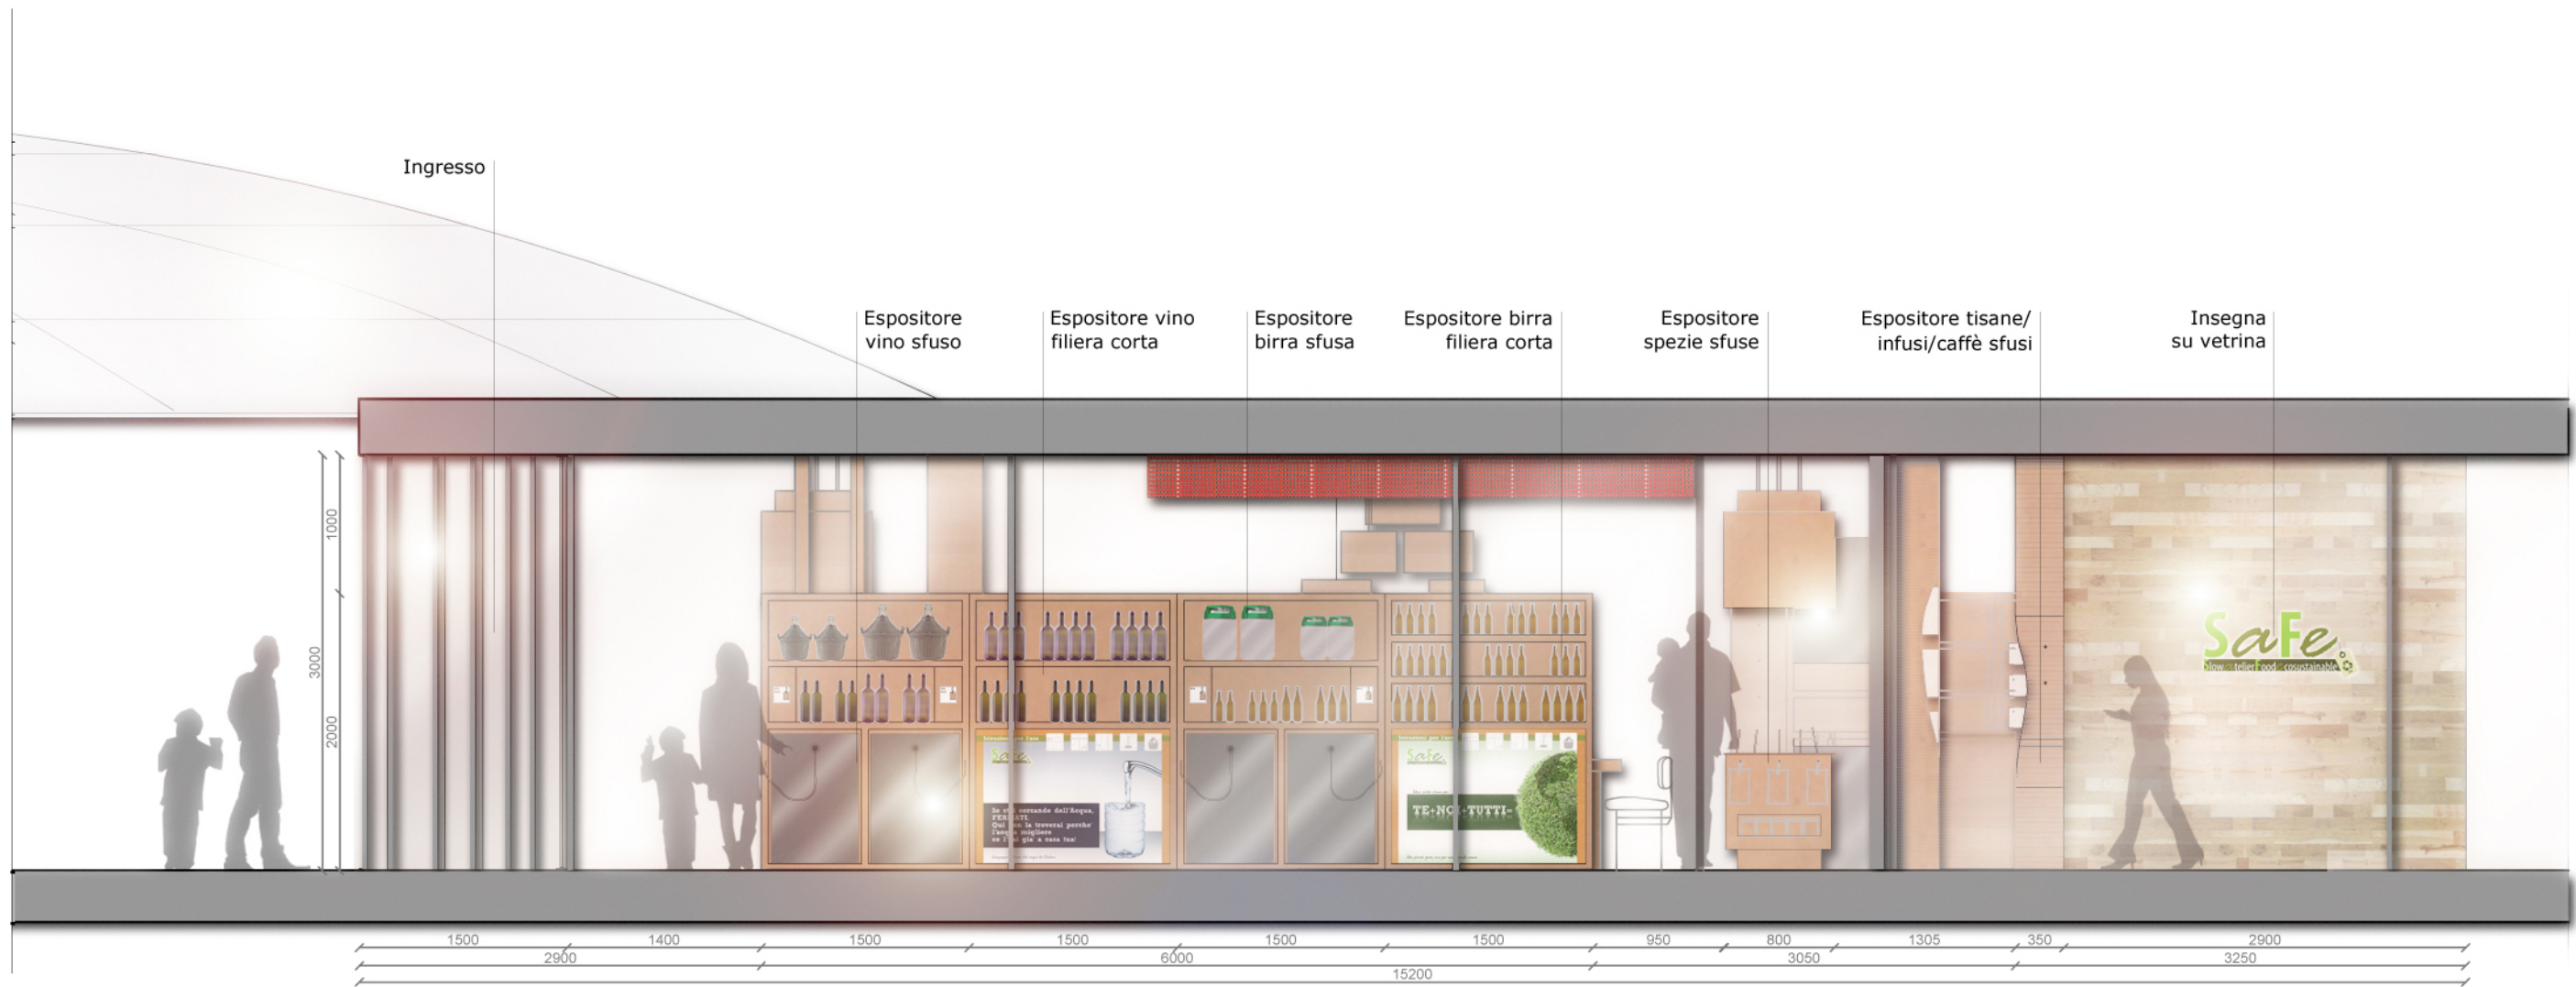


Prospetto est

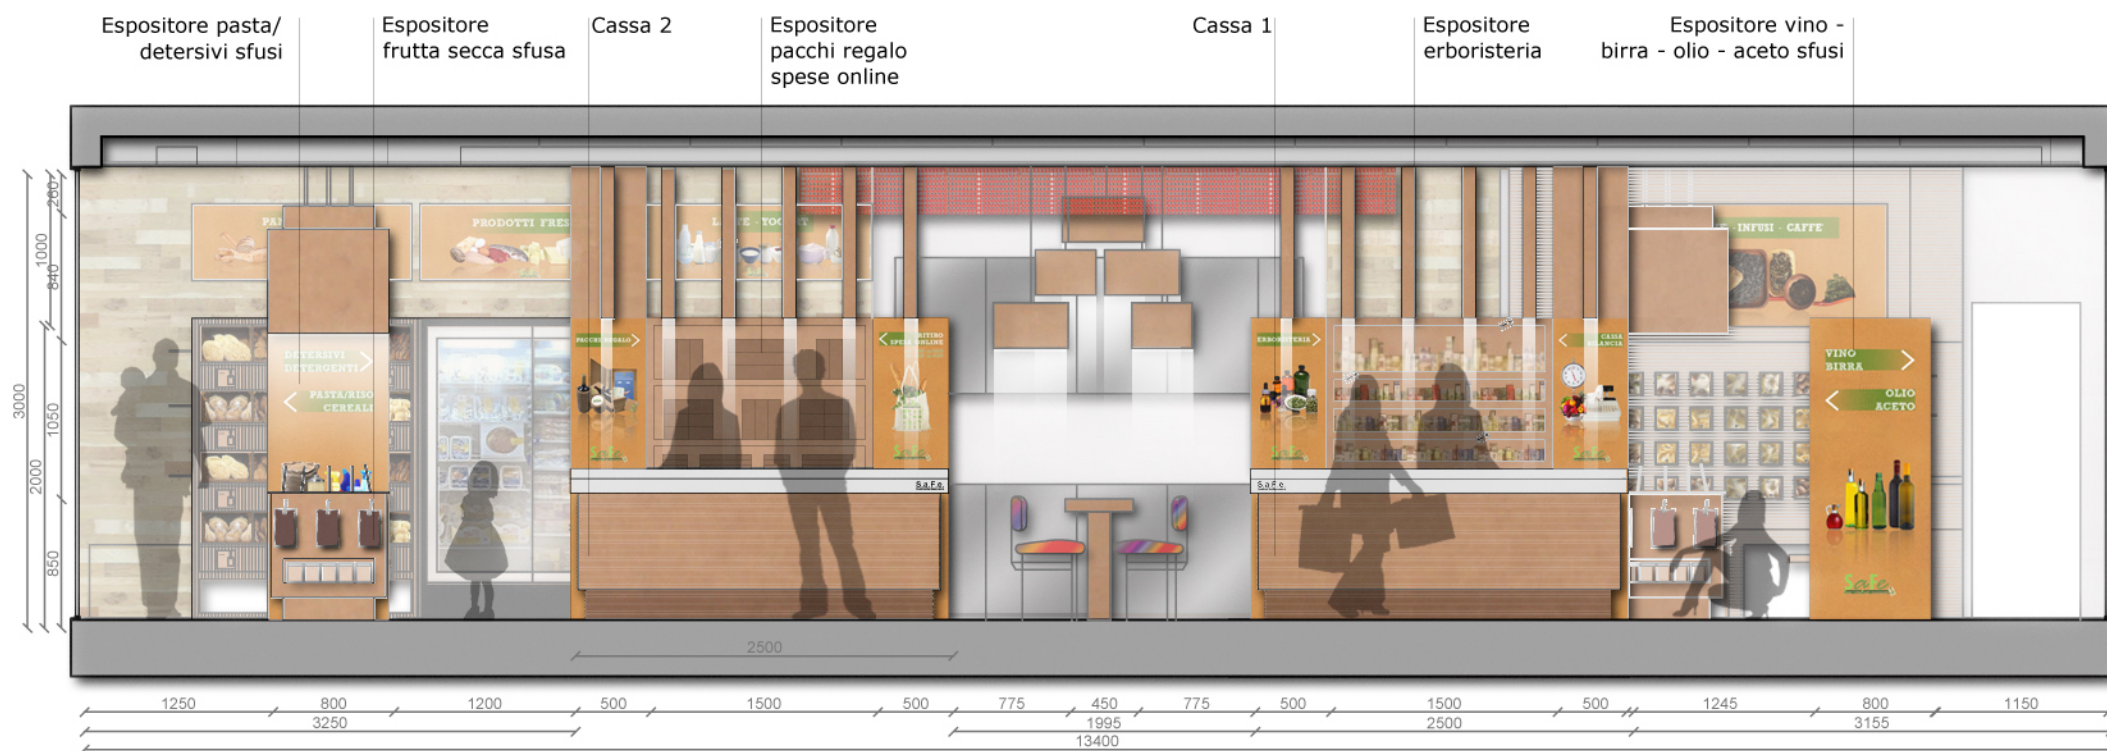


Sezione AA

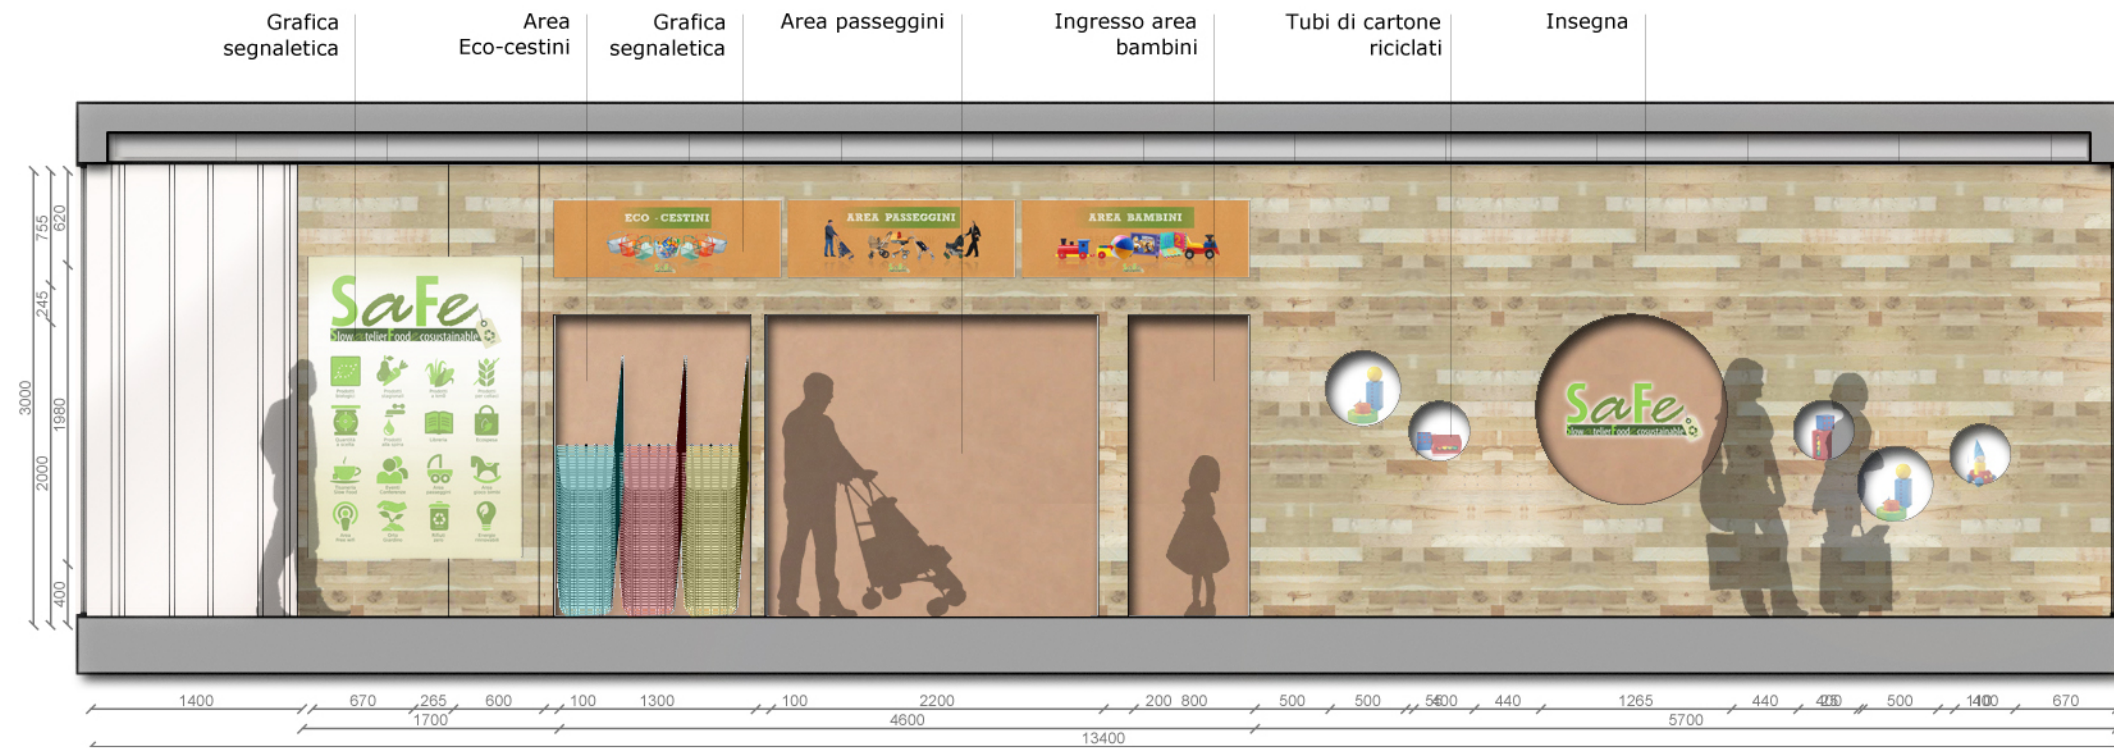


Sezione BB

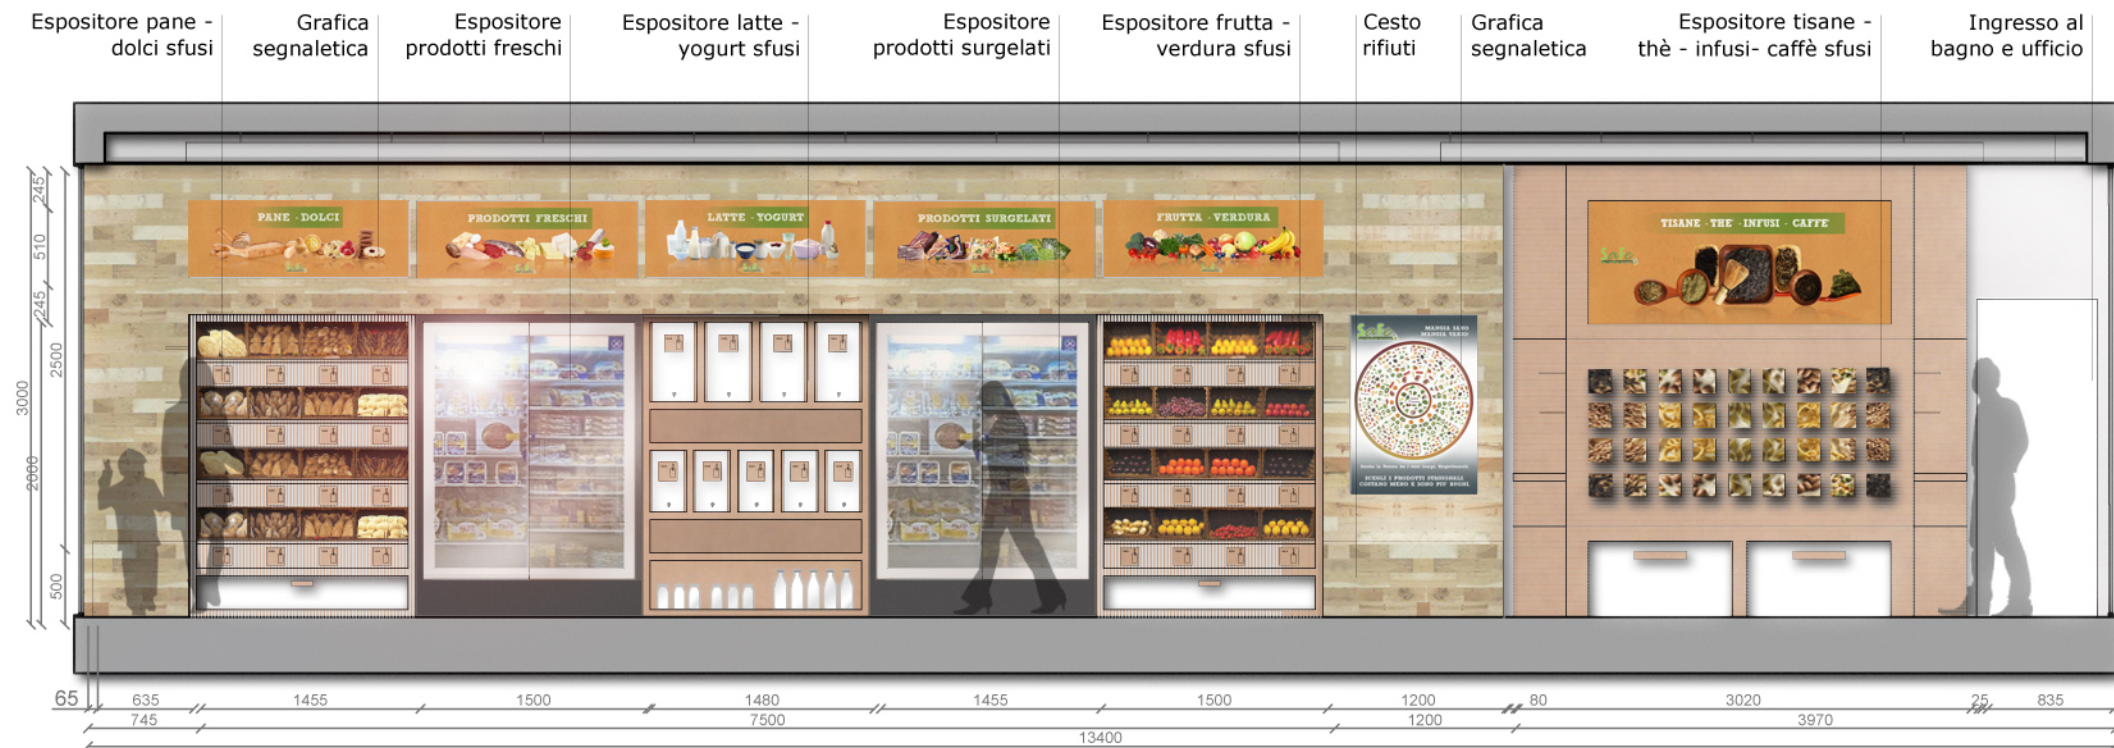


Sezione CC

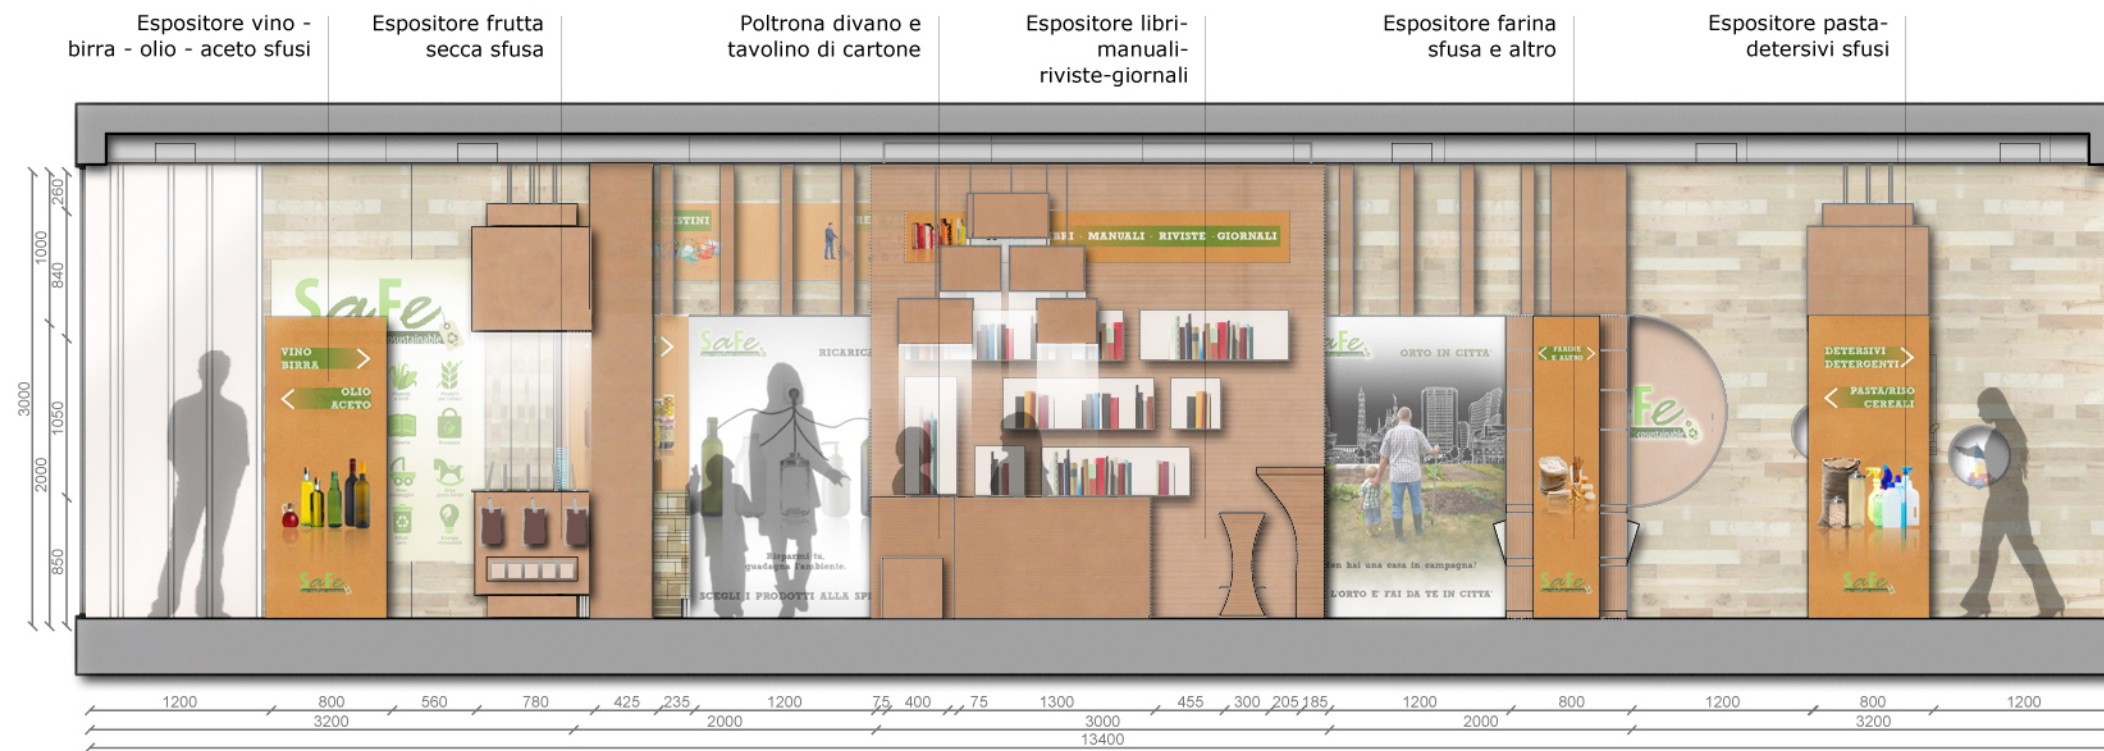


Sezione DD

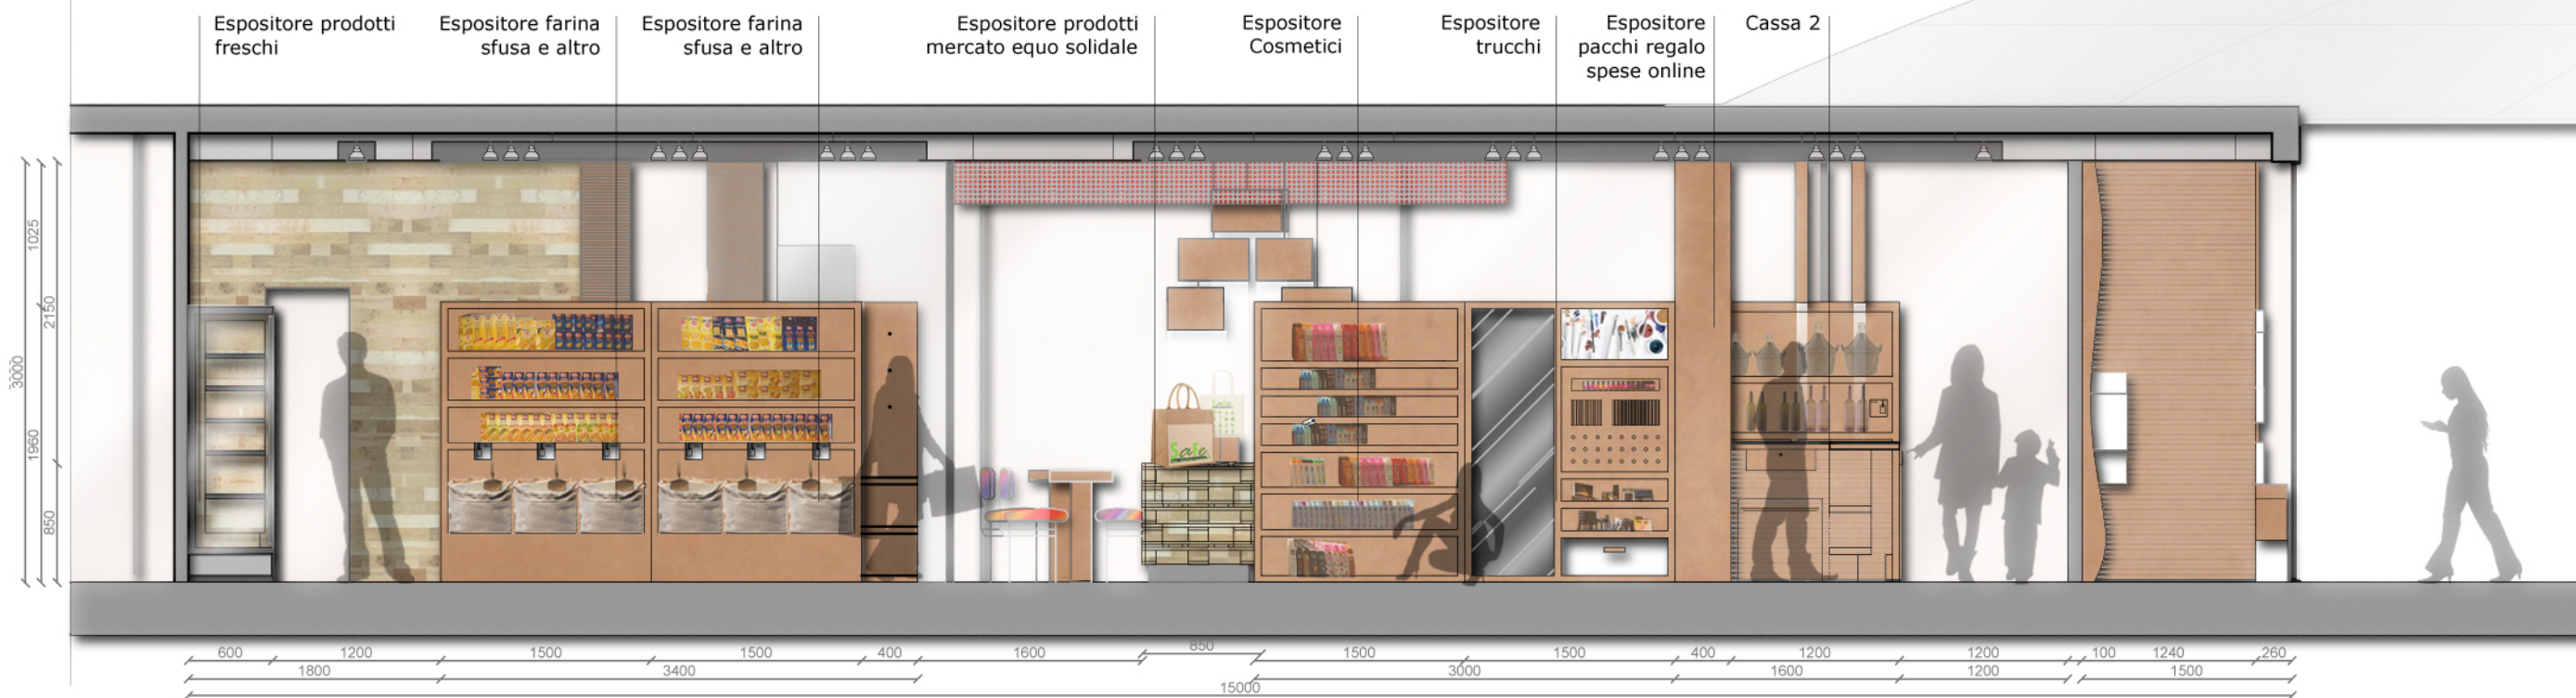

Sezione EE

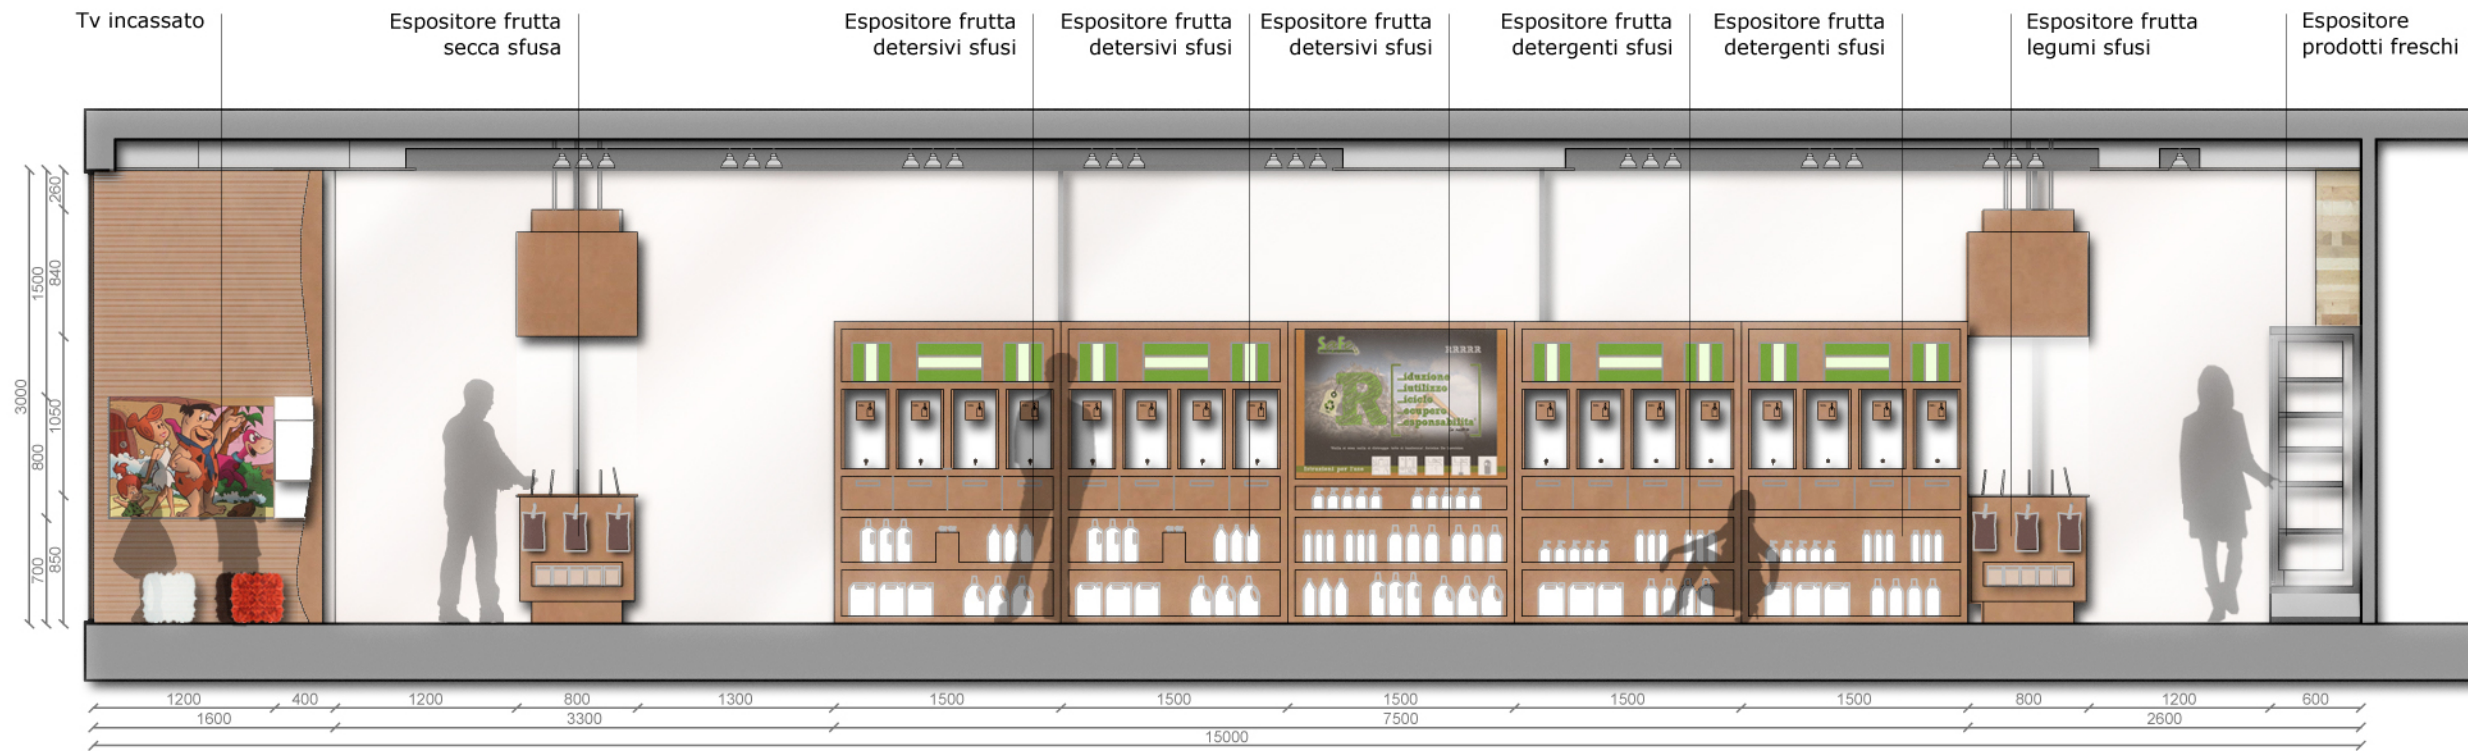


Sezione FF

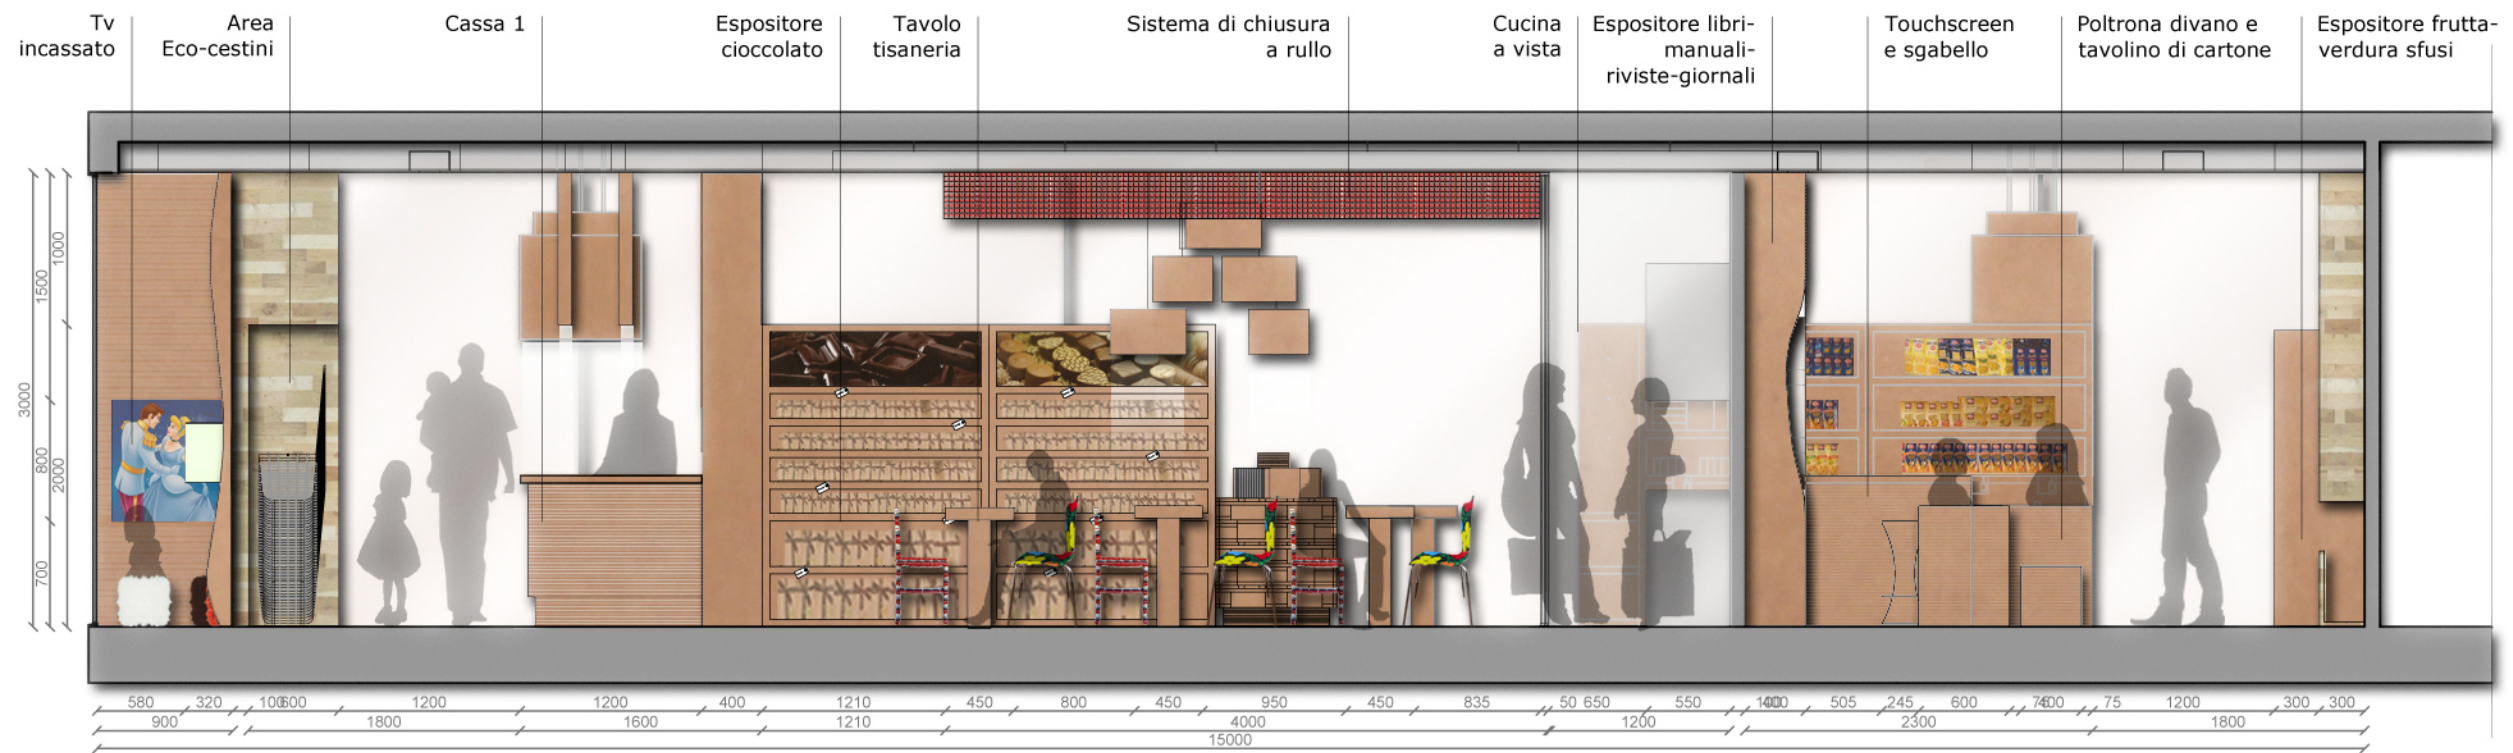


Sezione GG



Pianta

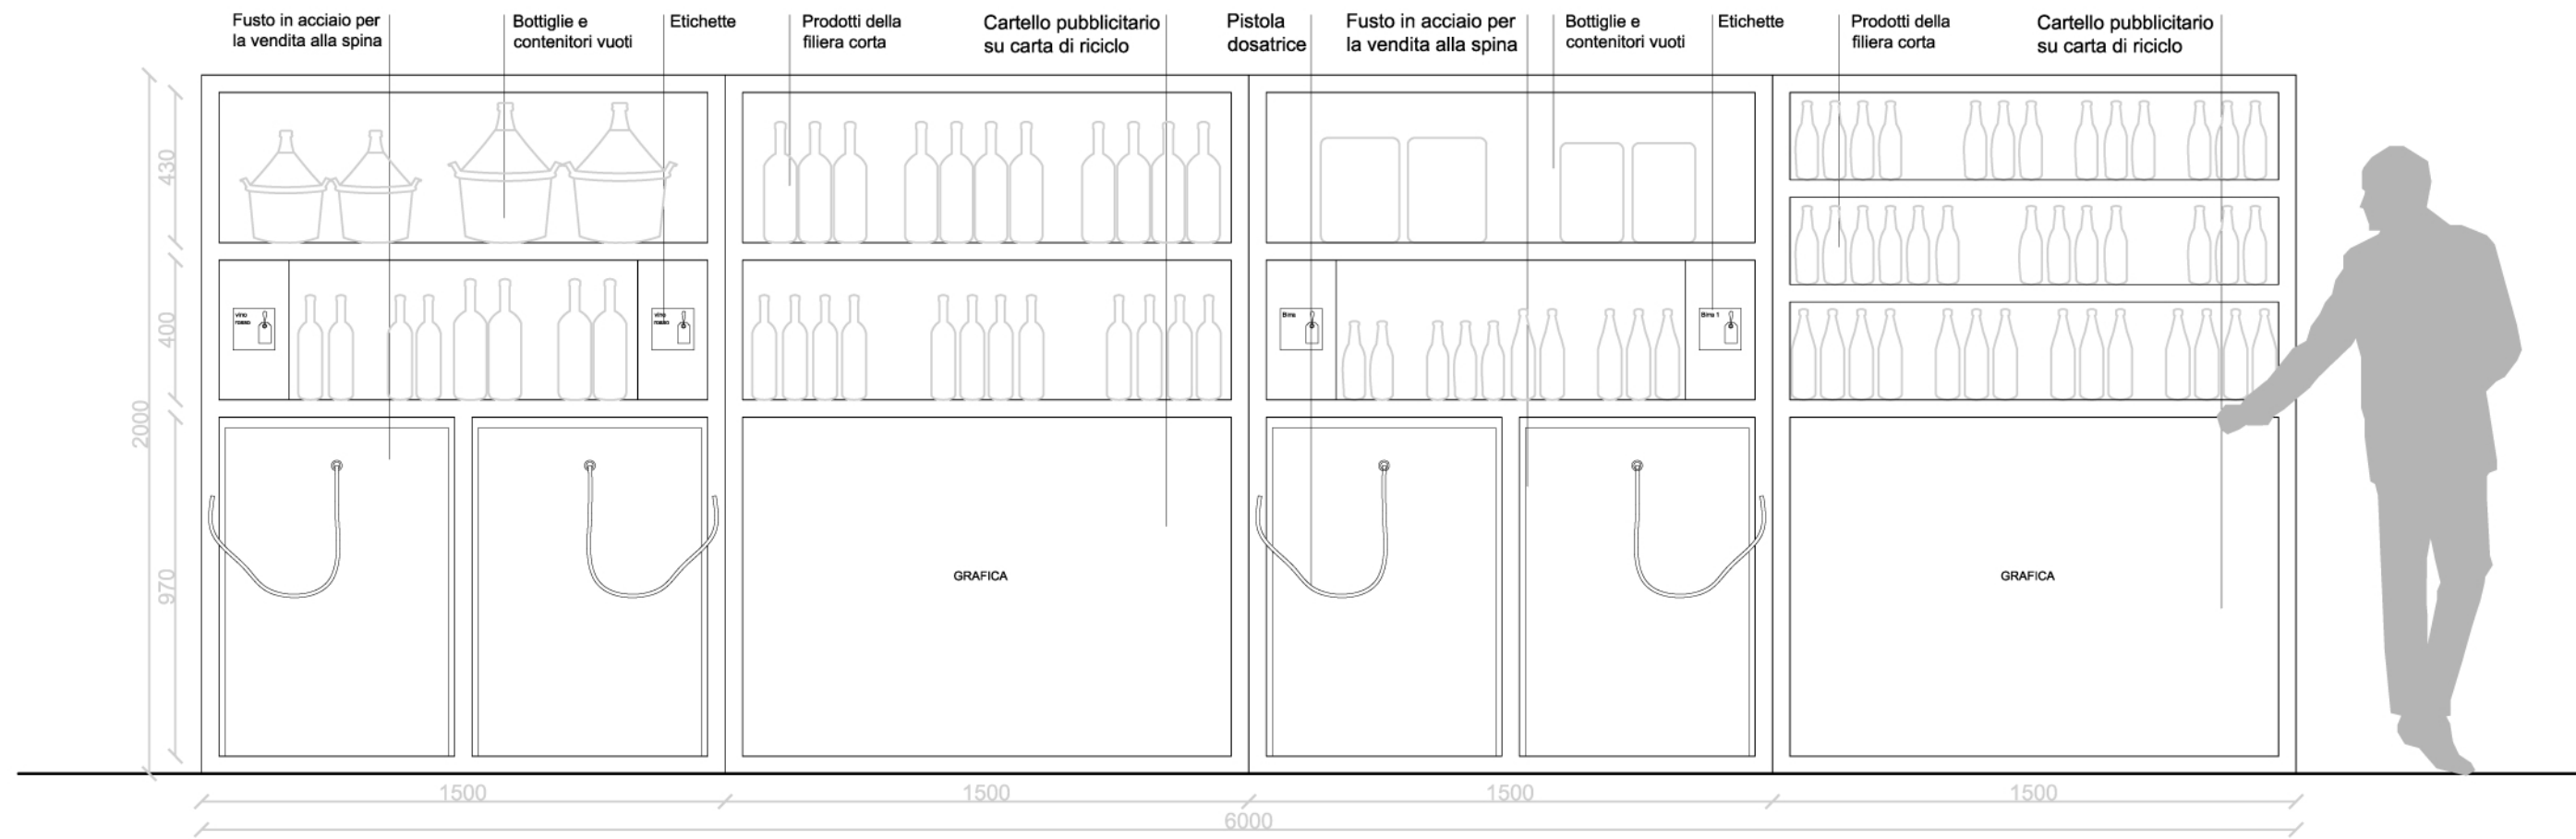


Prospetto frontale

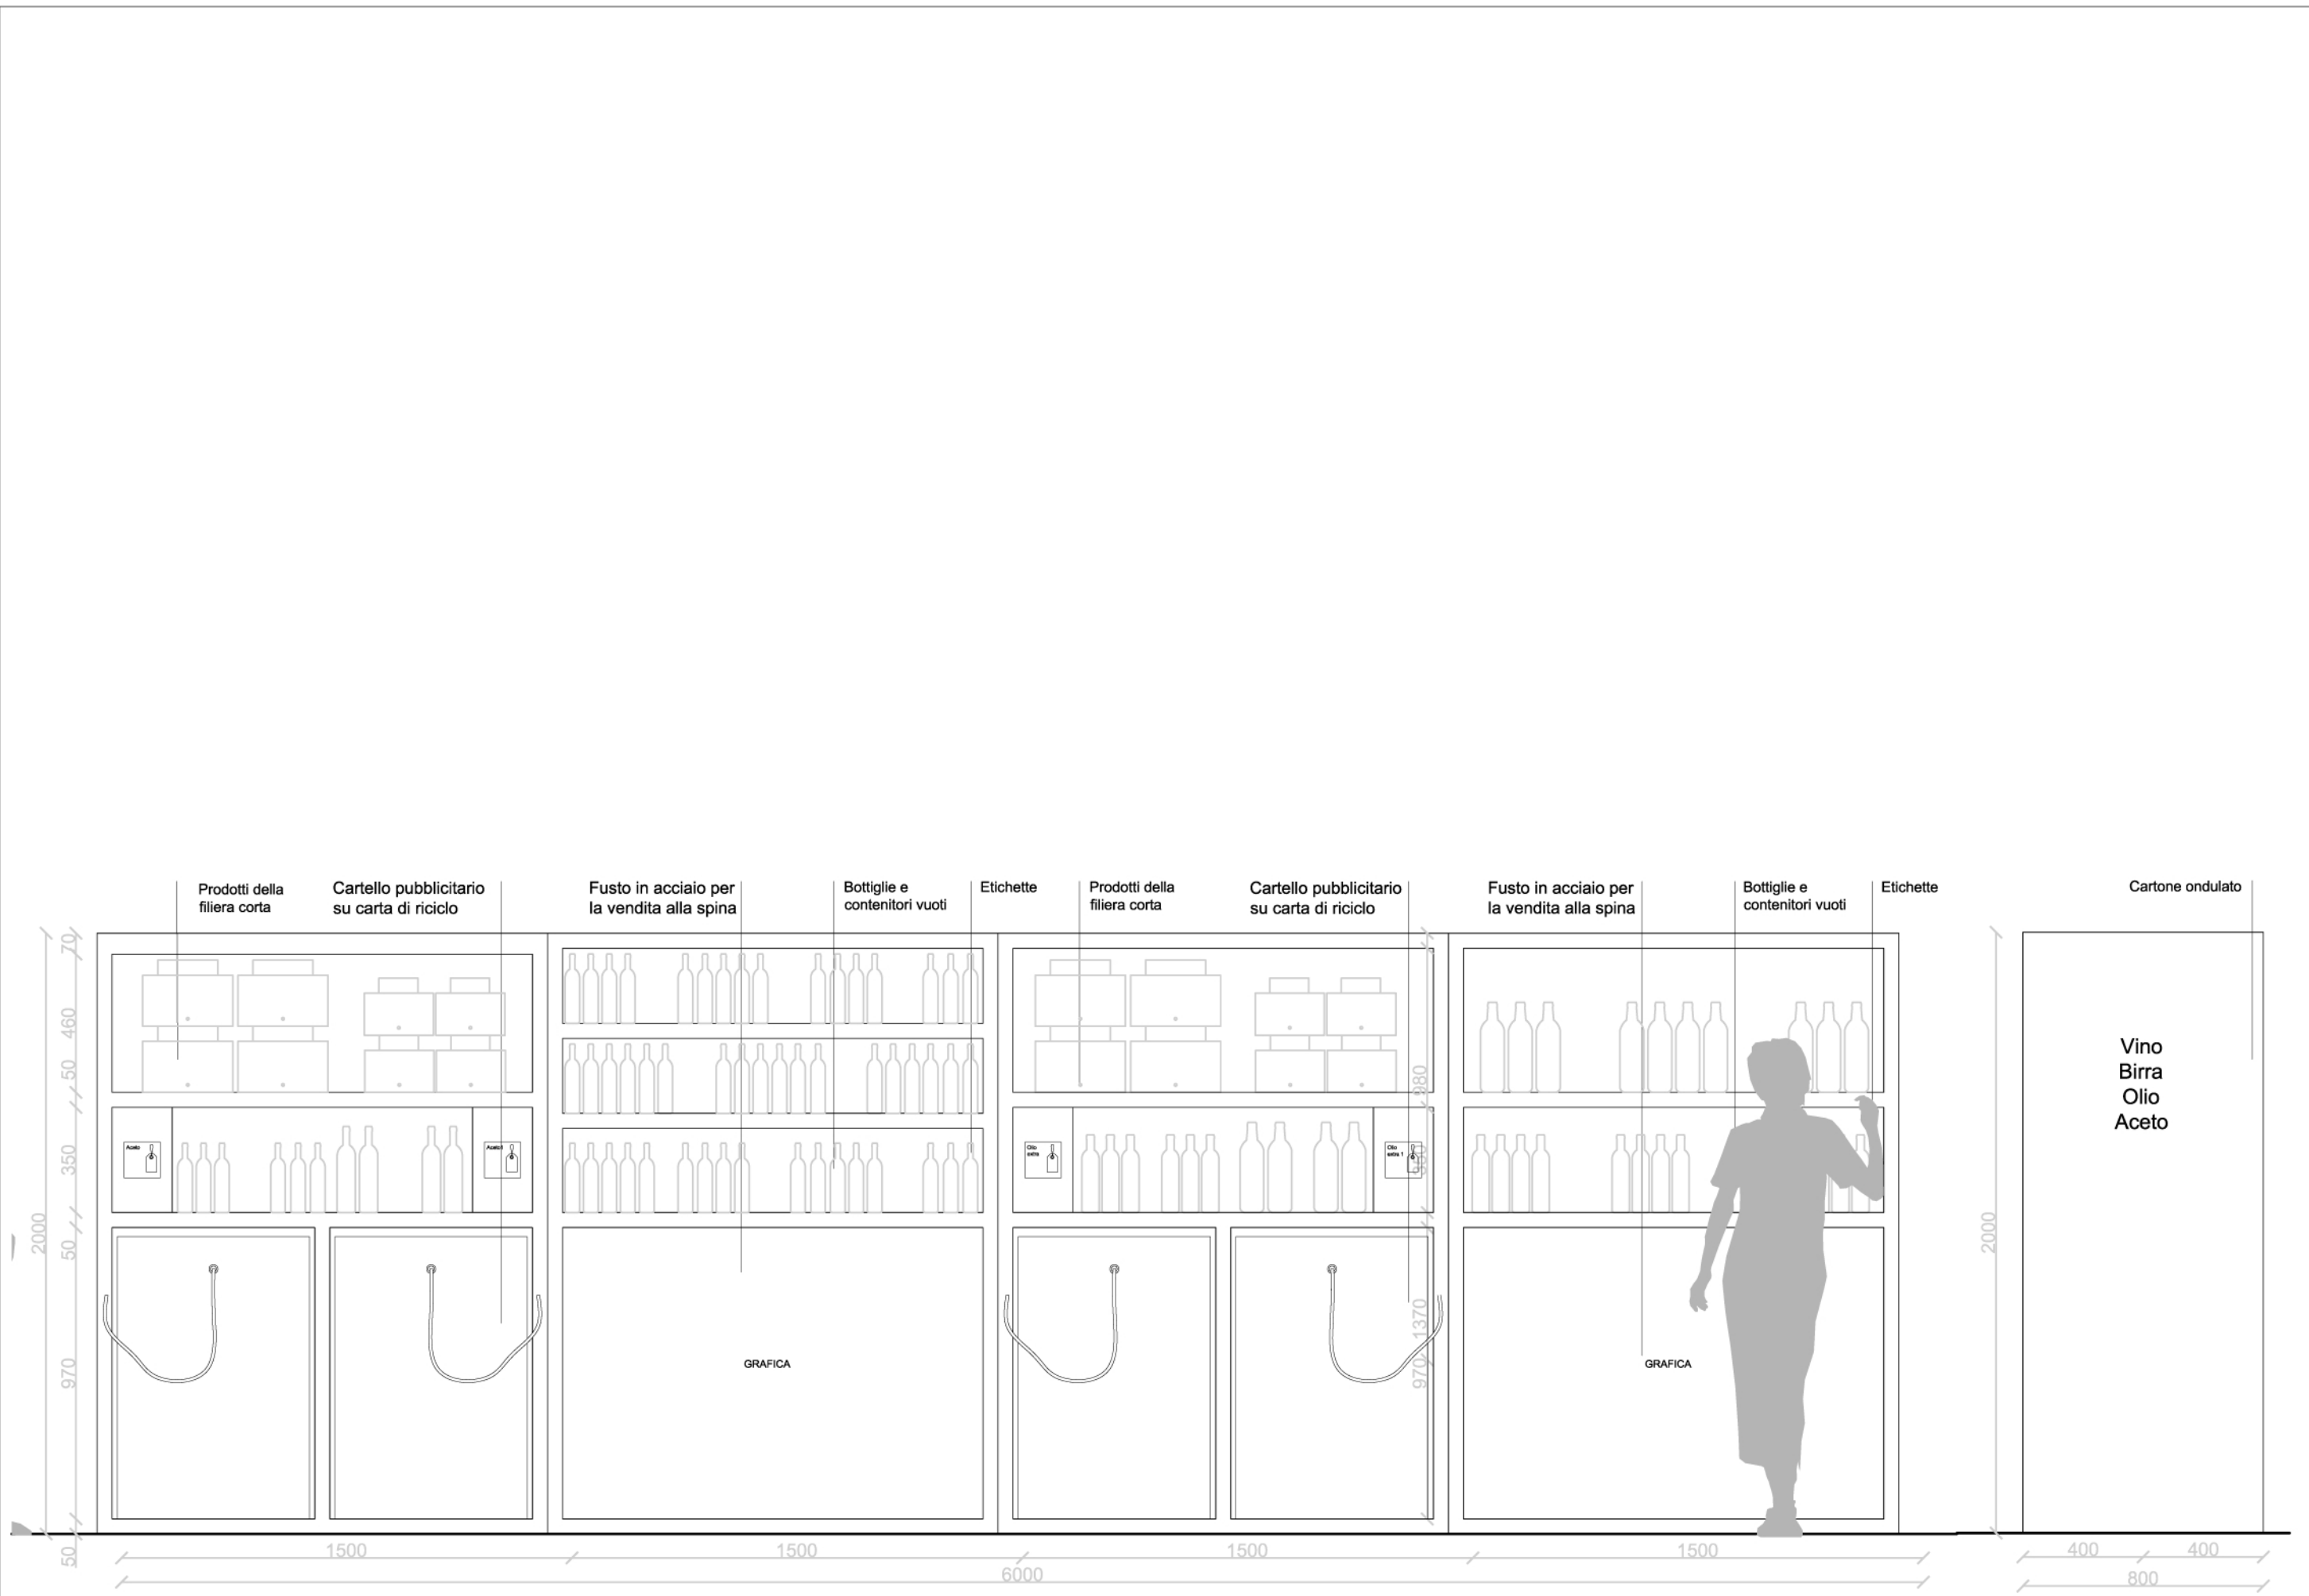


Prospetto posteriore

Prospetto laterale

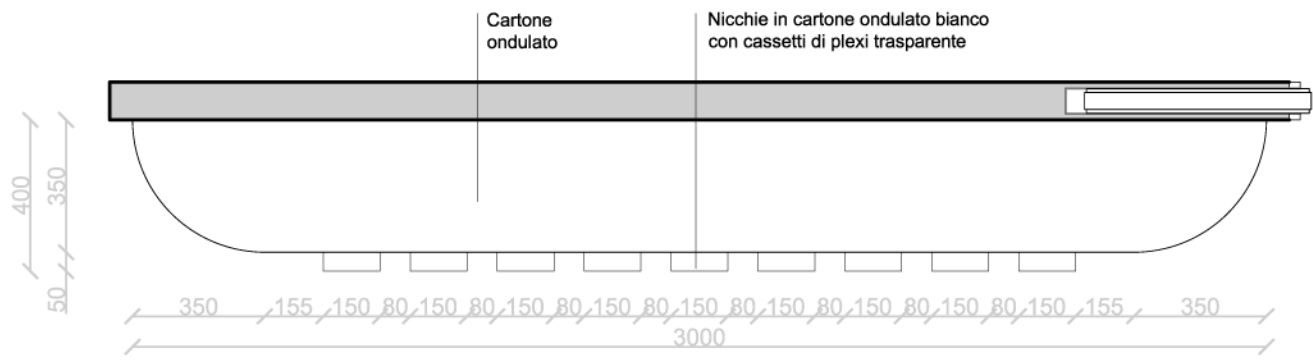


Cartone ondulato
Nicchie in cartone ondulato bianco con cassette di plexi trasparente

Pianta

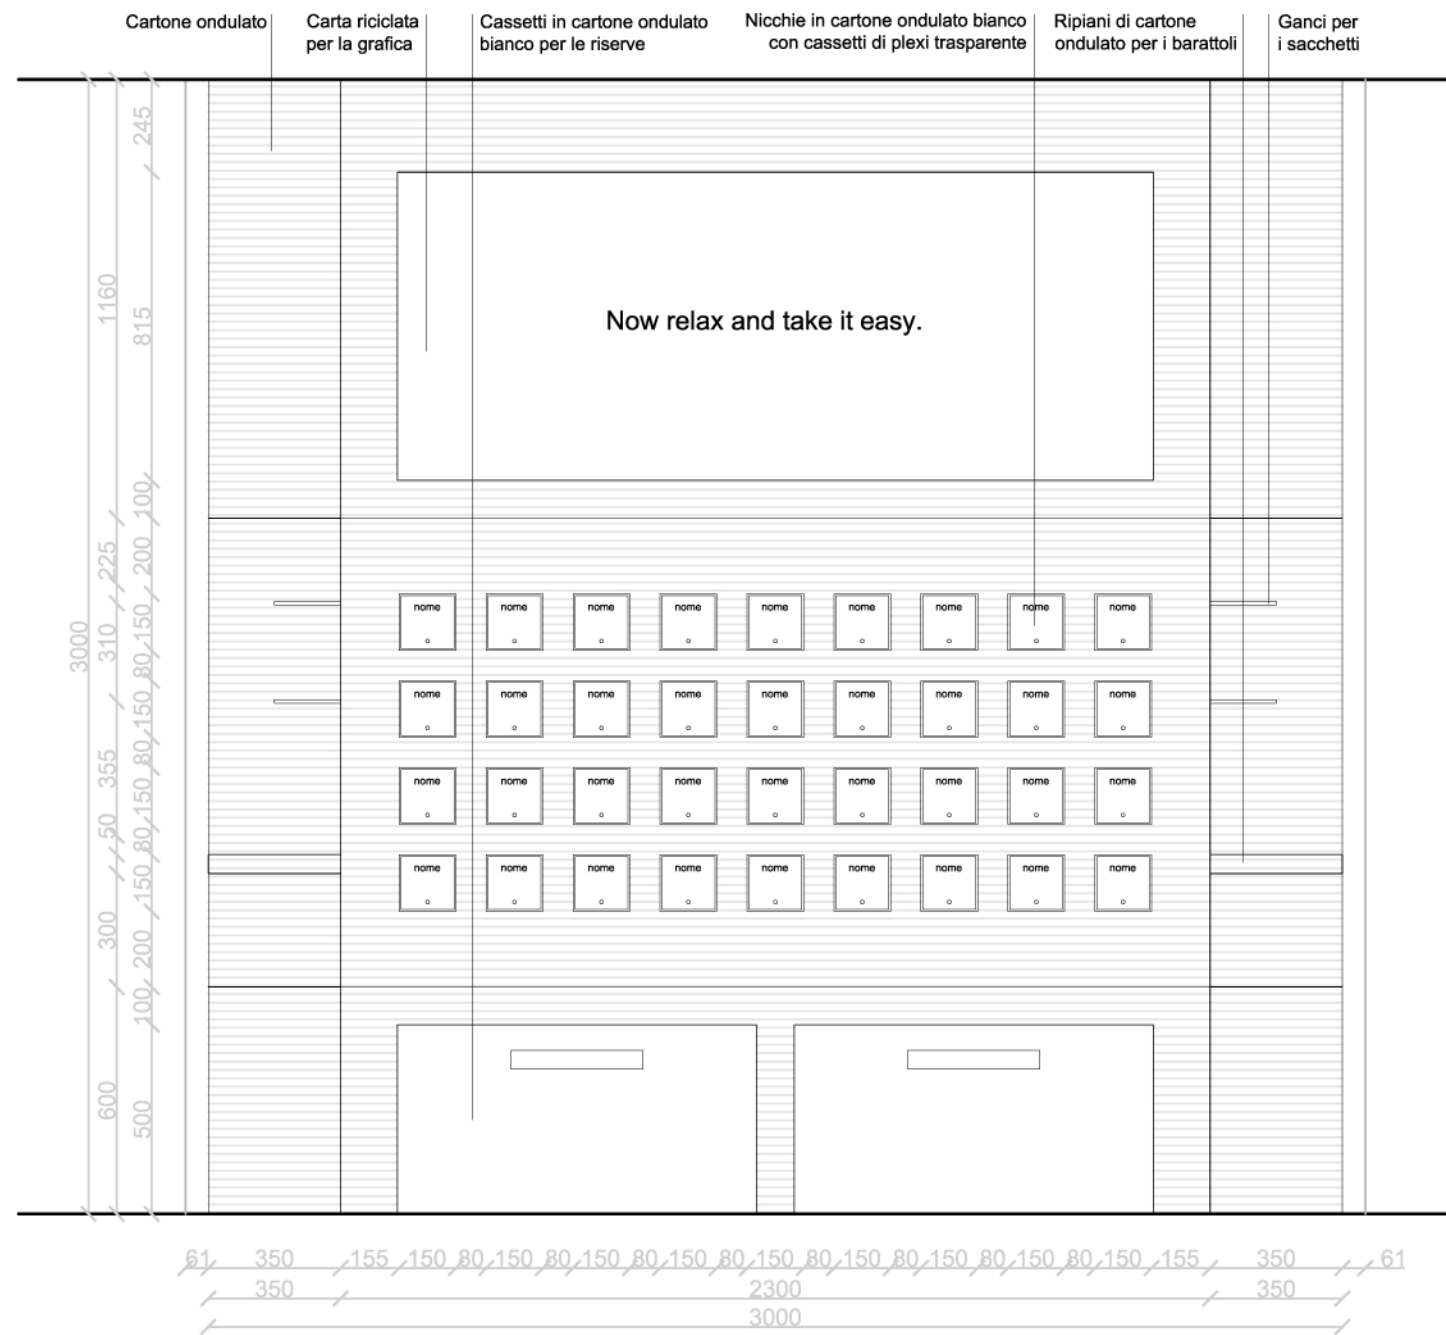


Prospetto frontale

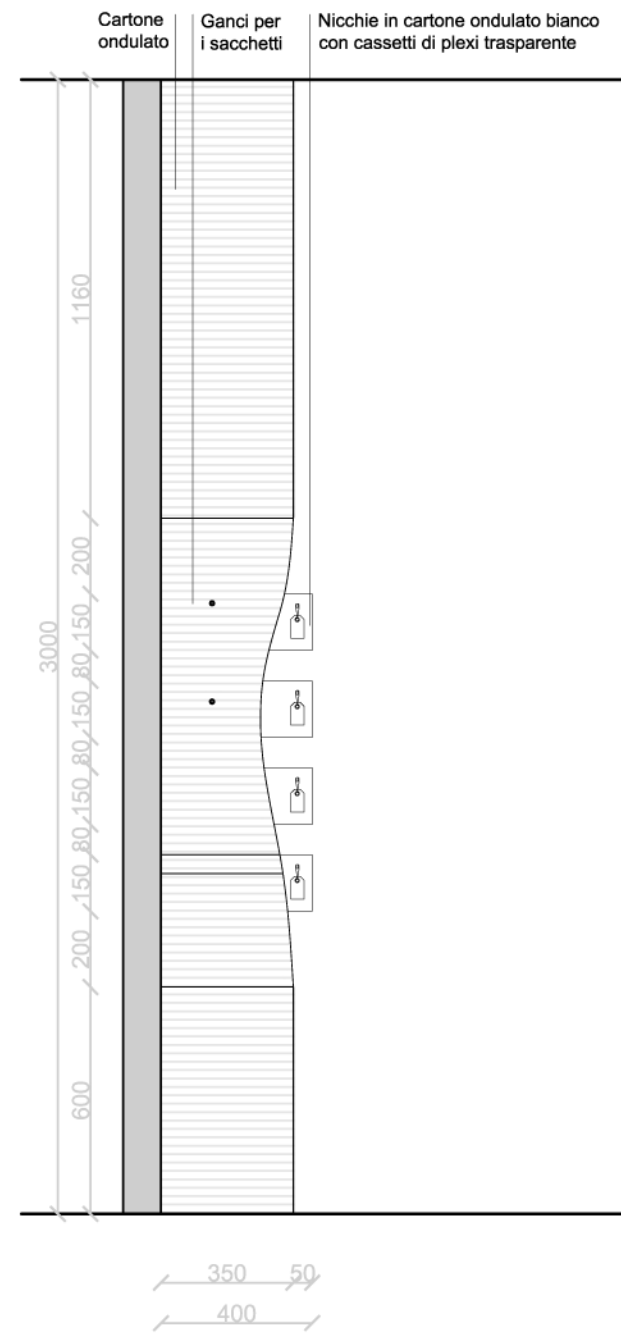


Prospetto laterale


Cassetto
Scala 1:10

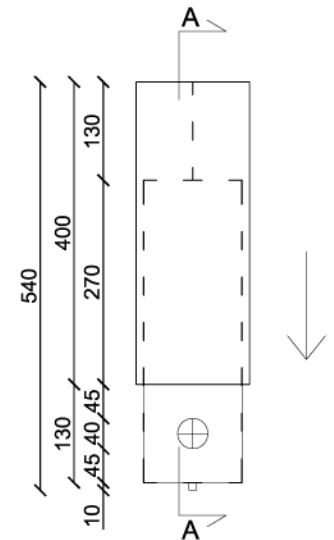


Pianta

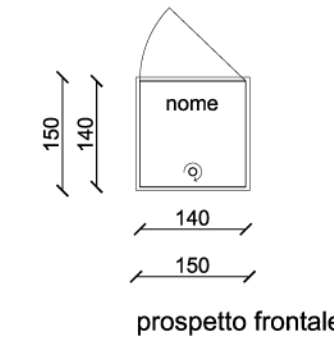


prospetto frontale

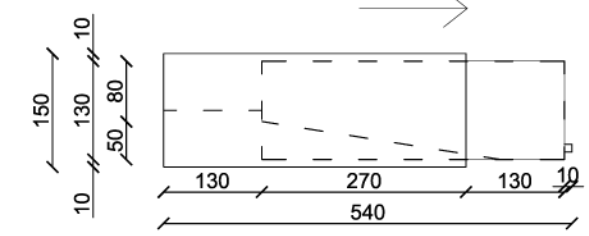


prospetto laterale

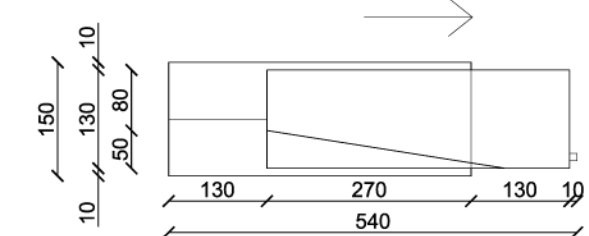


Sezione AA

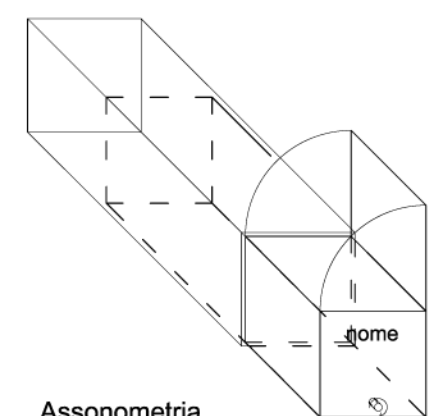


Assonometria

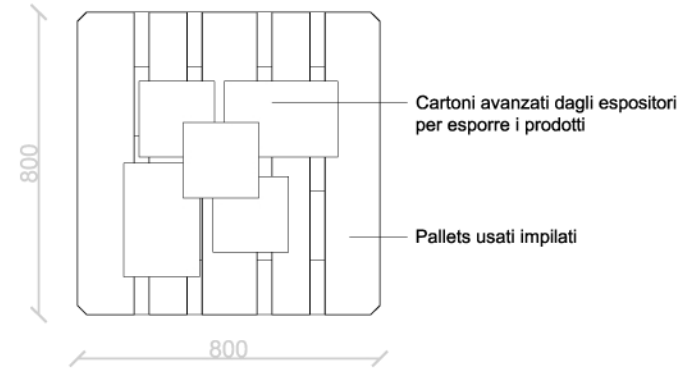

Pianta

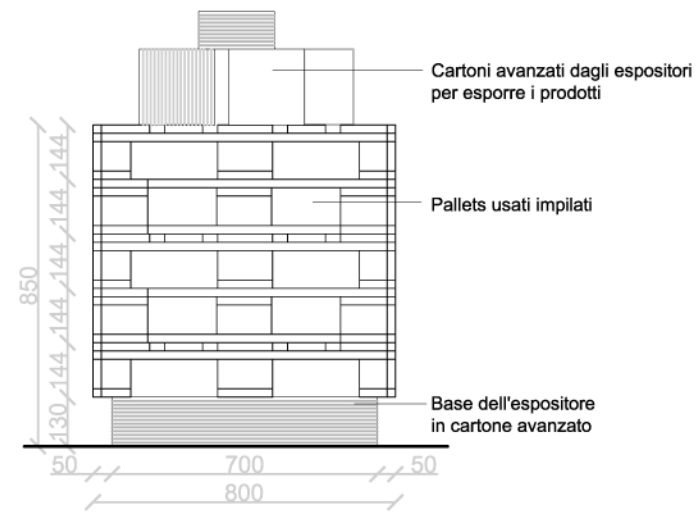


Sezione BB

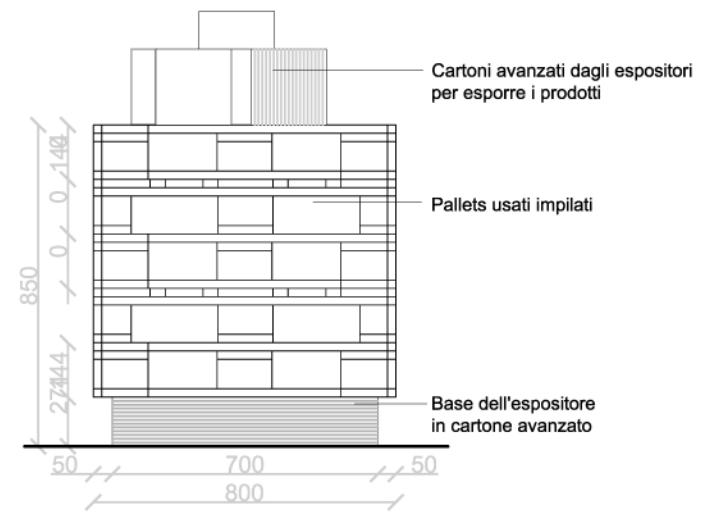


Sezione BB



Pianta

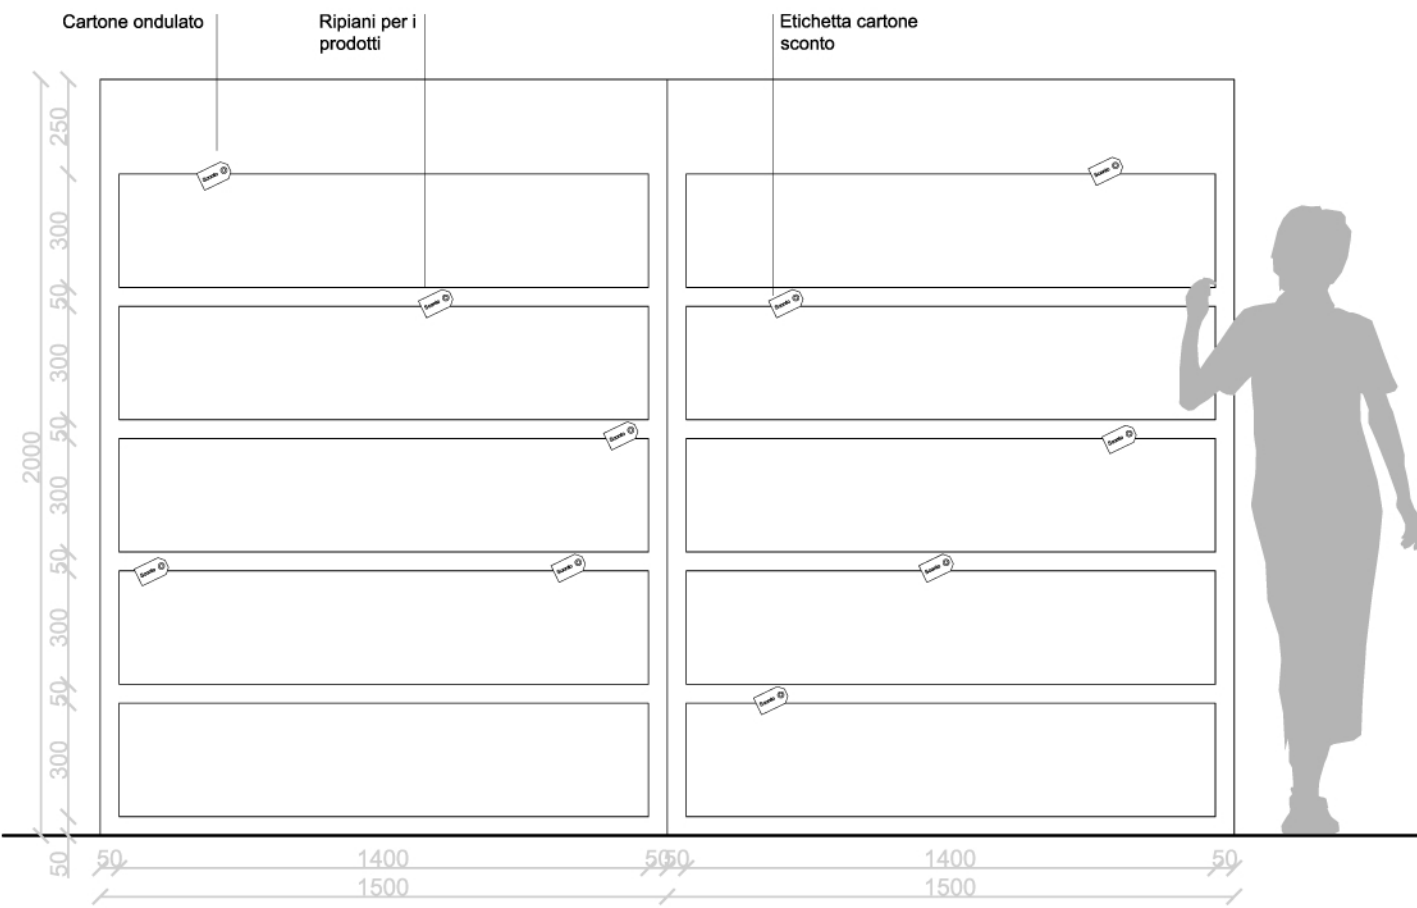


Prospetto frontale

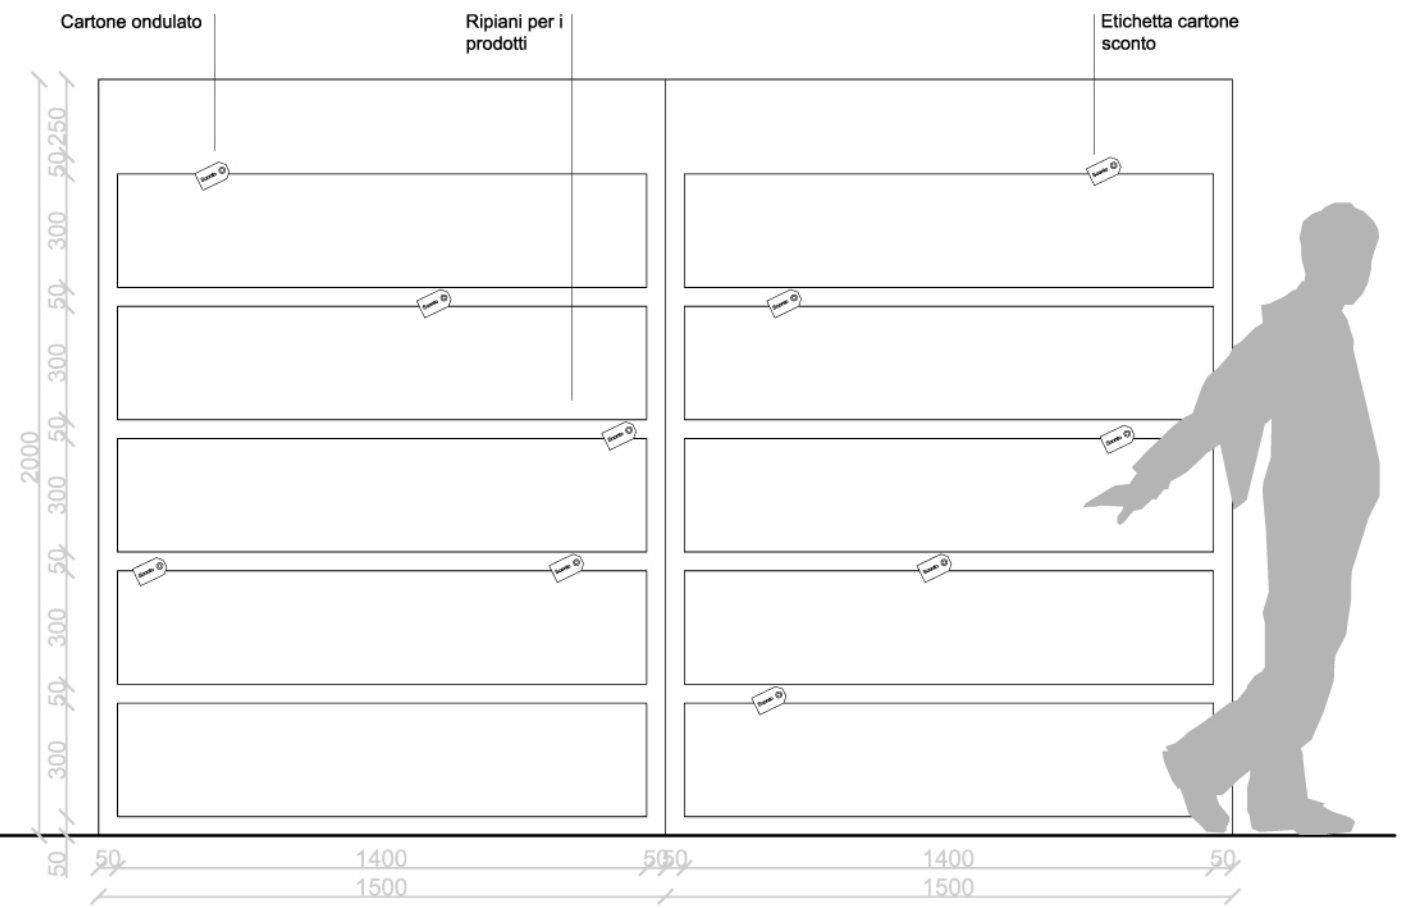


Prospetto posteriore




Pianta

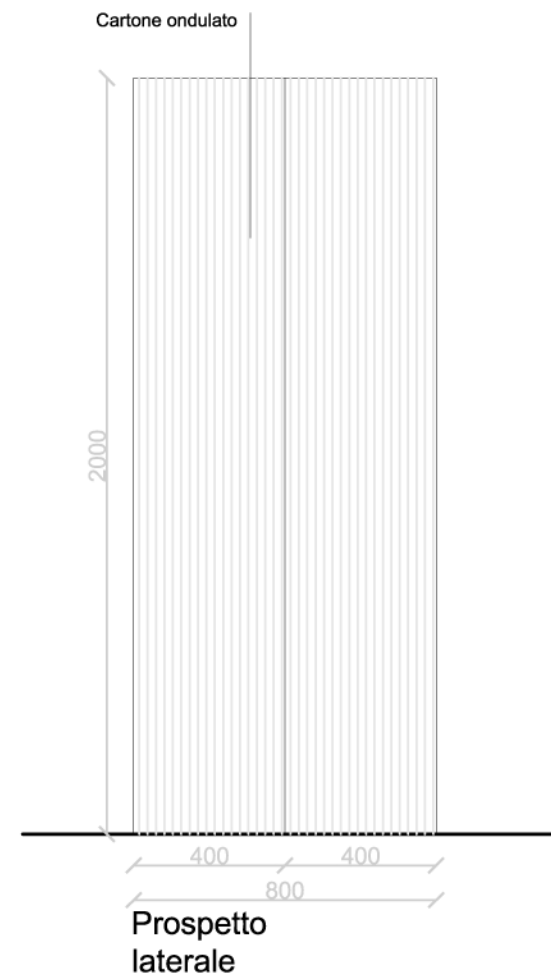


Prospetto laterale

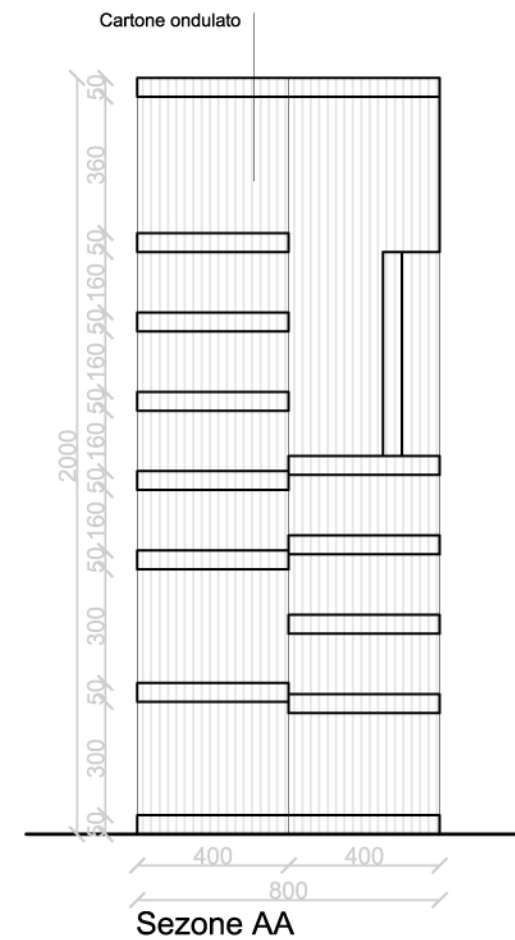


Sezione AA

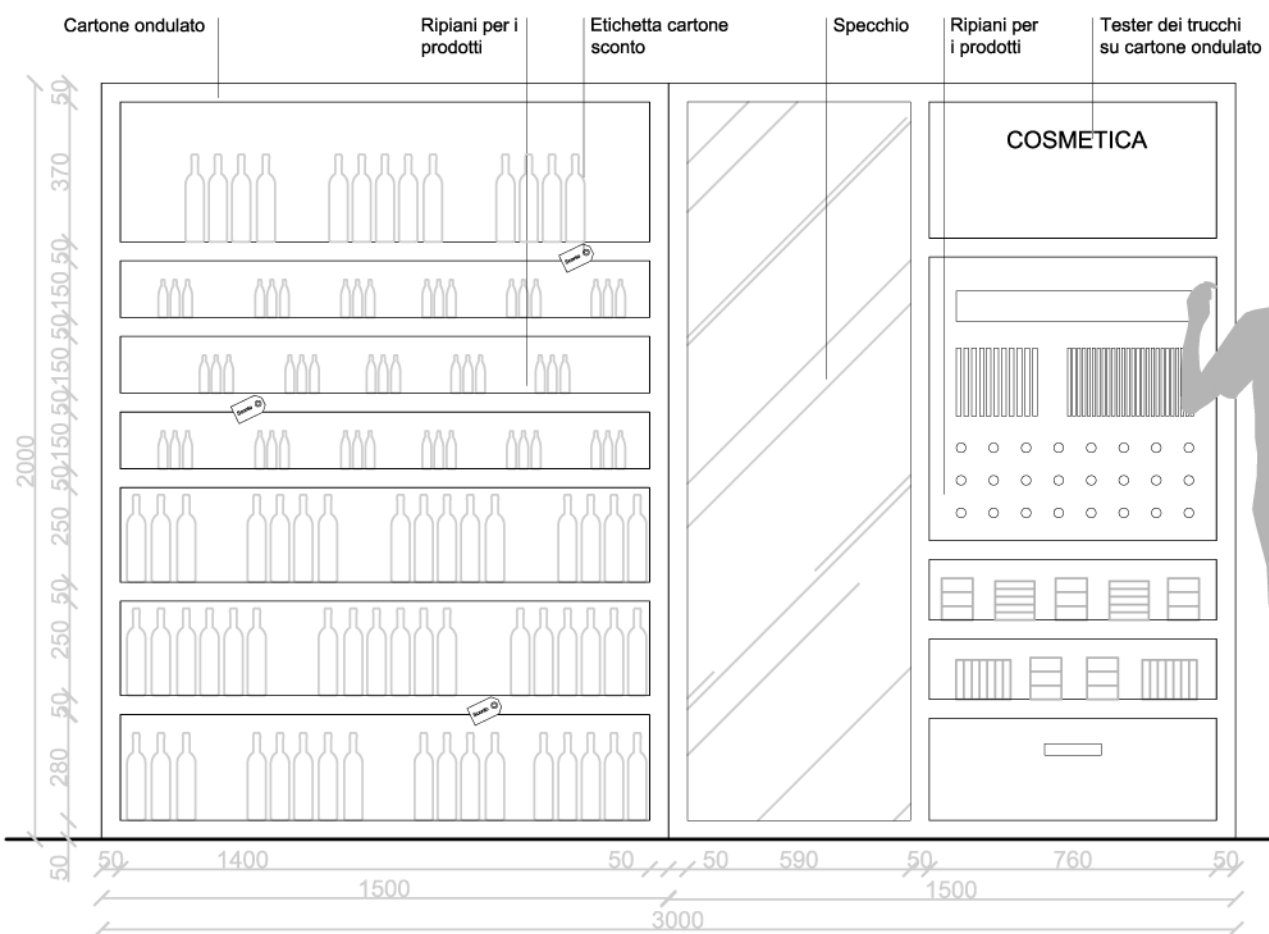


Prospetto frontale

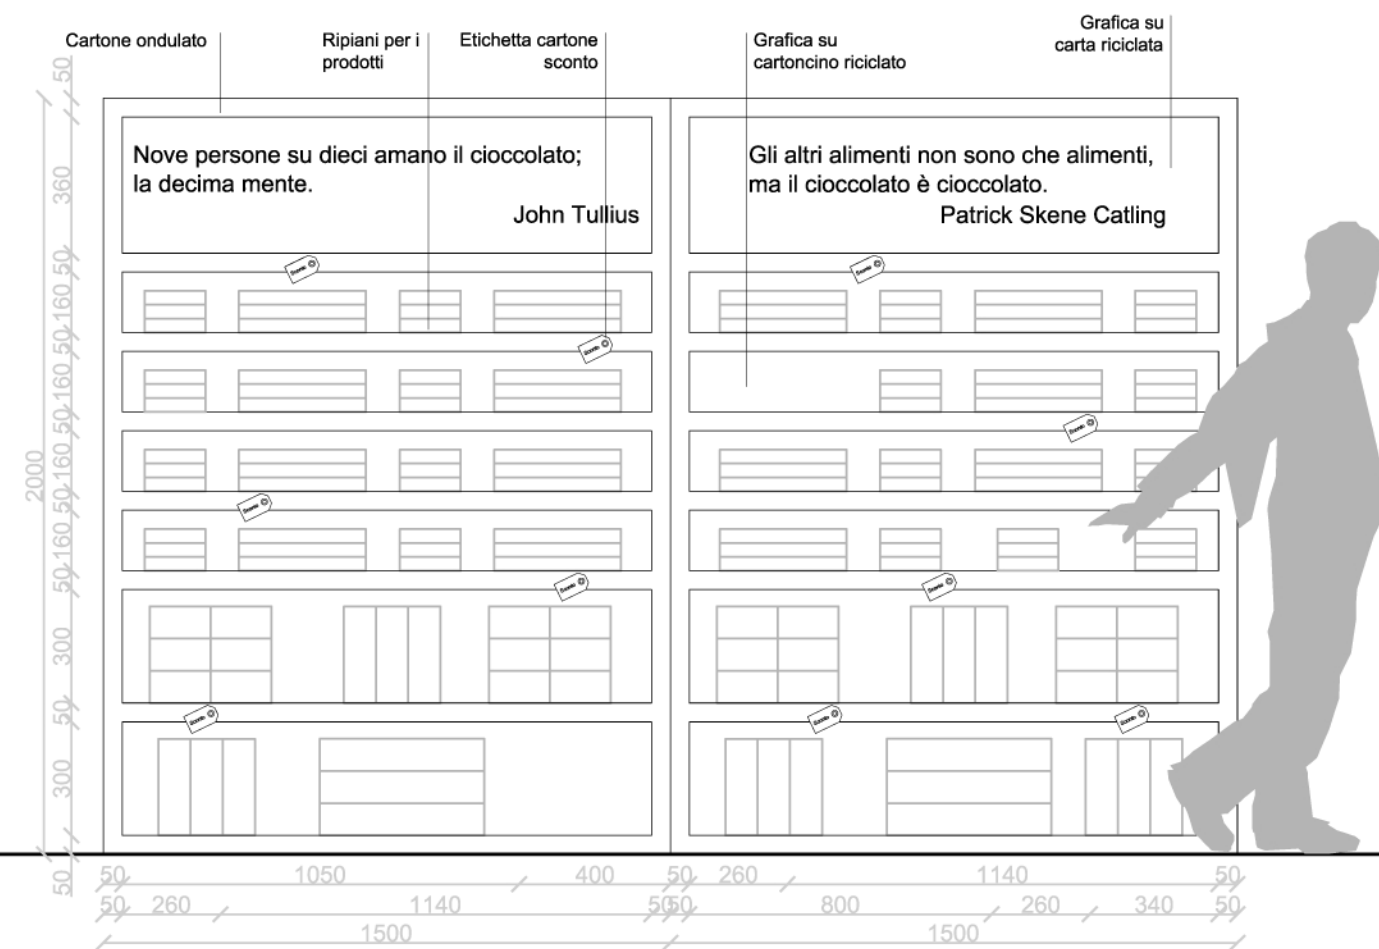


Prospetto posteriore

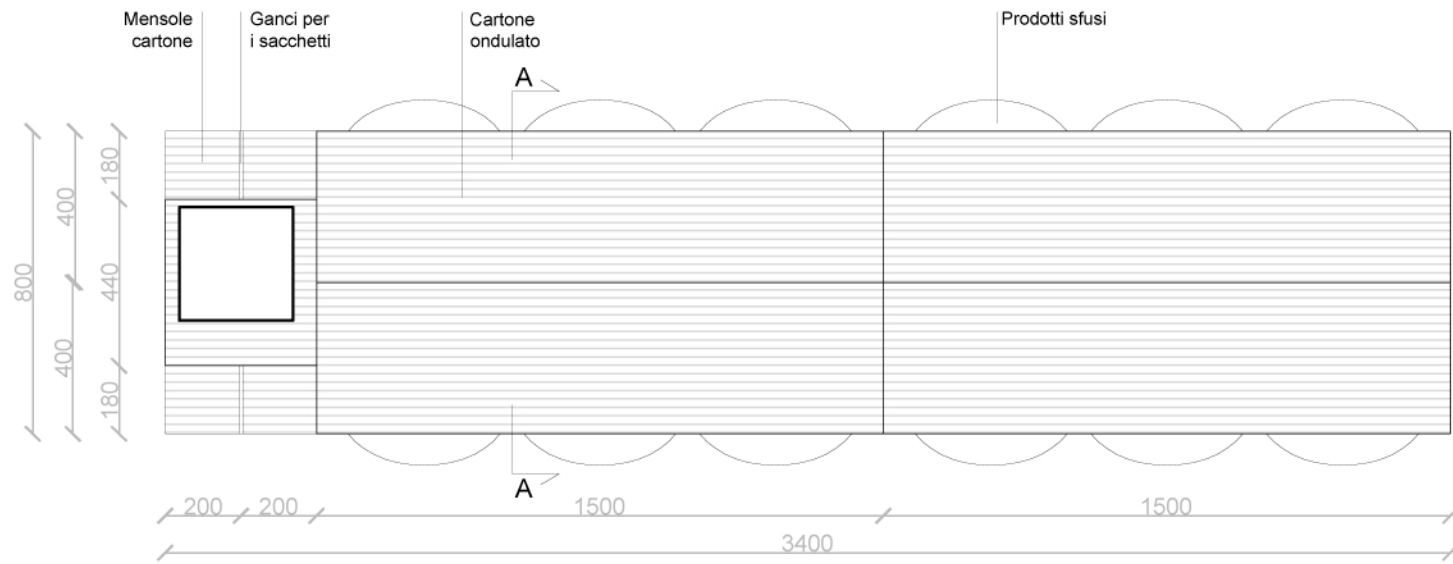


Pianta

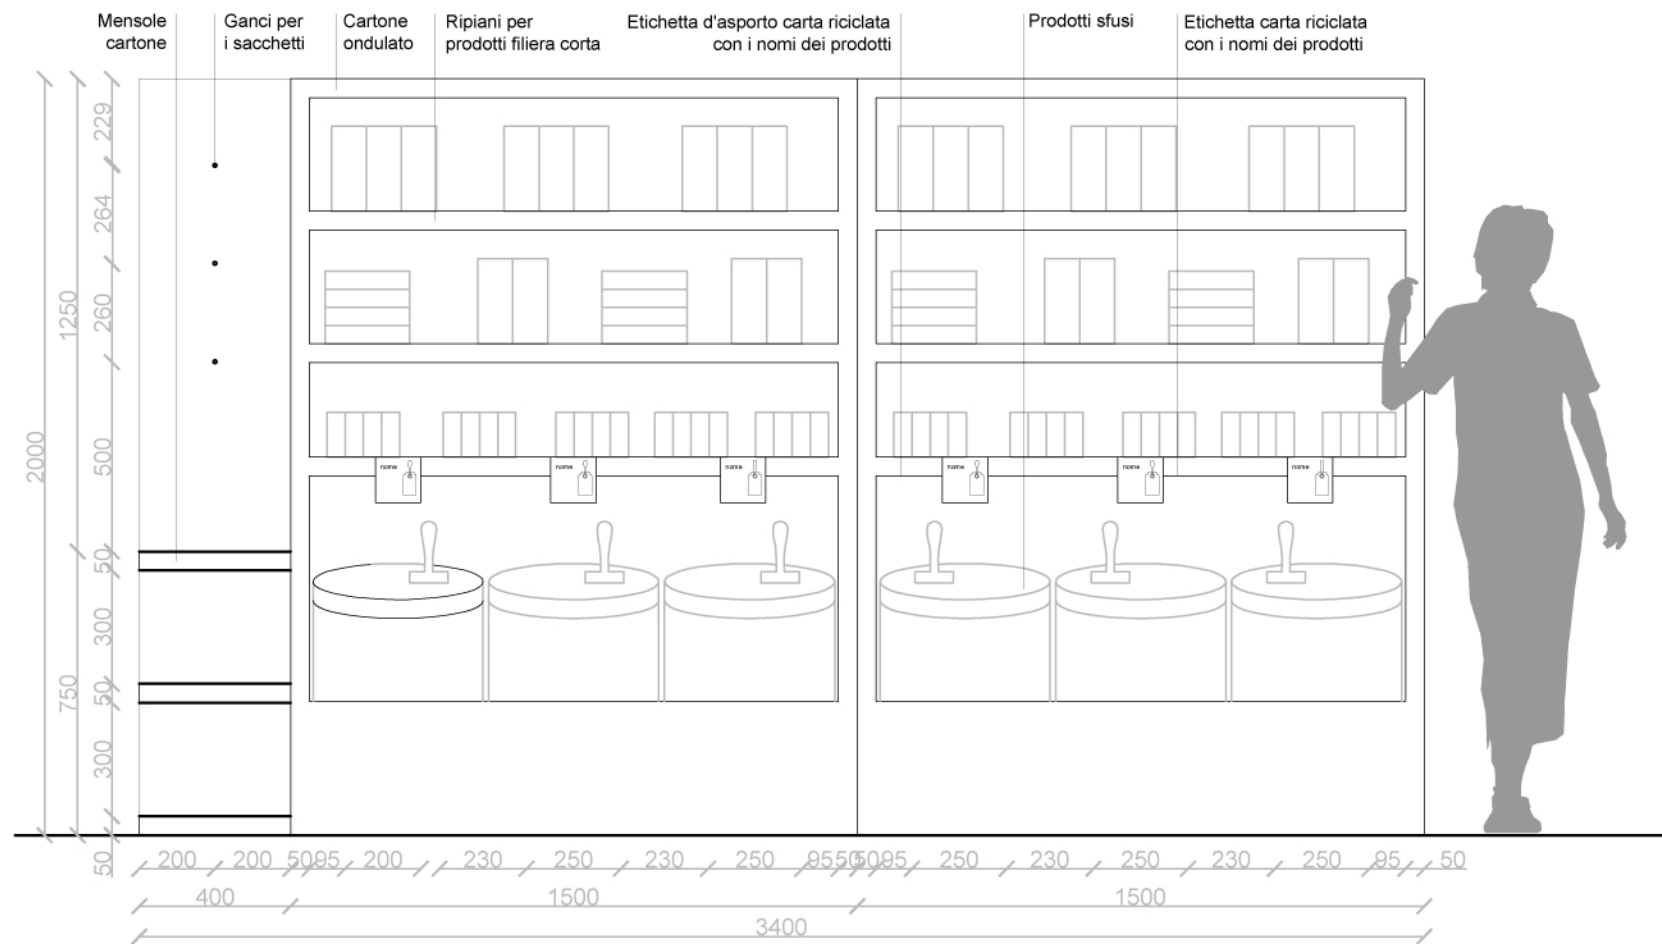

Prospetto frontale

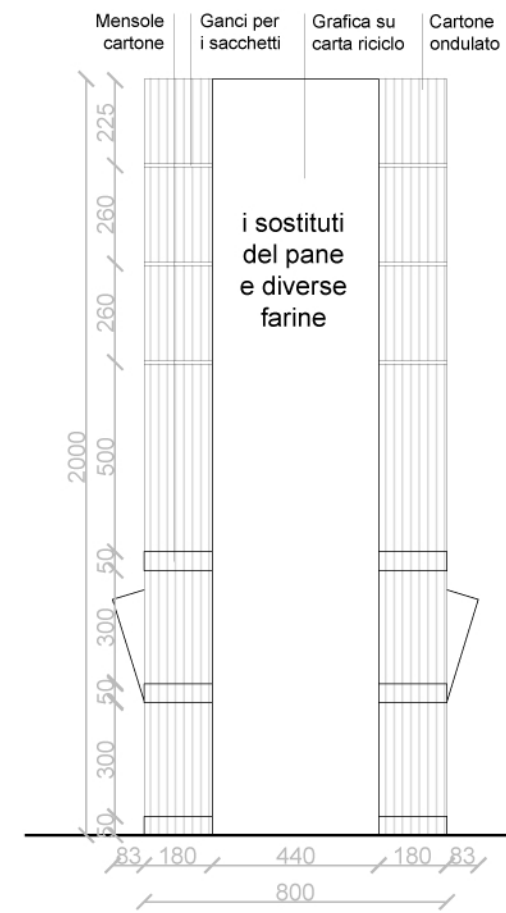


Prospetto laterale

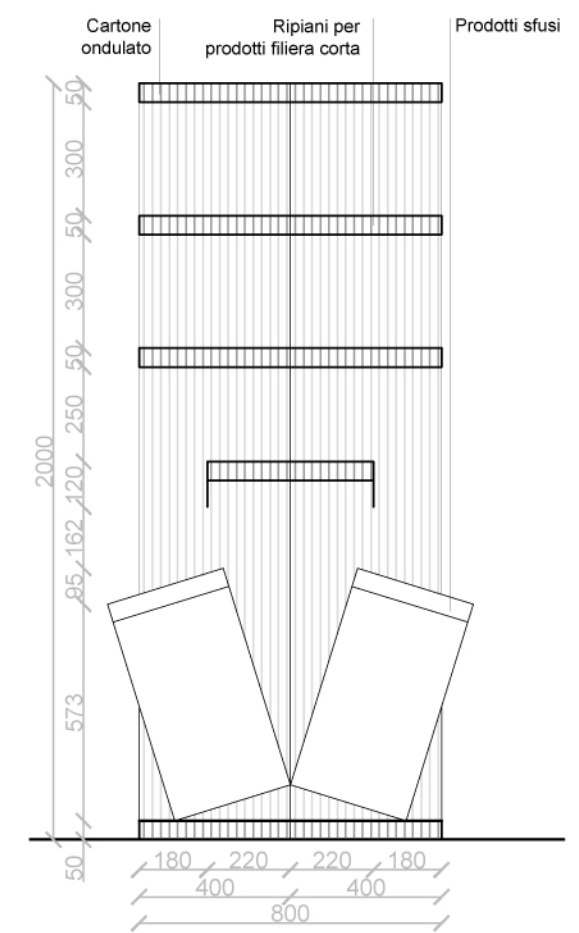


Sezione AA


SCALA 1:20

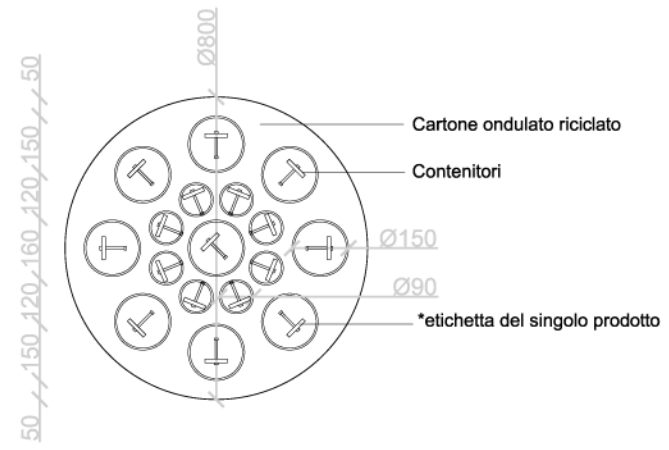


Pianta

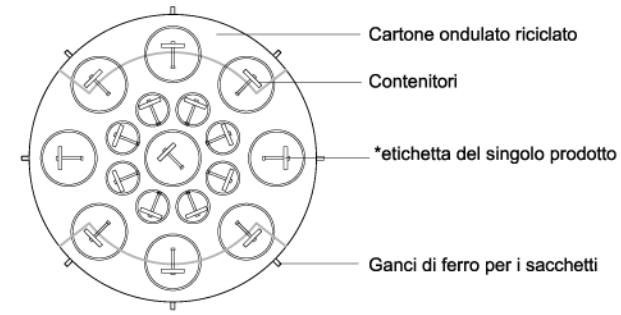


Sezione AA

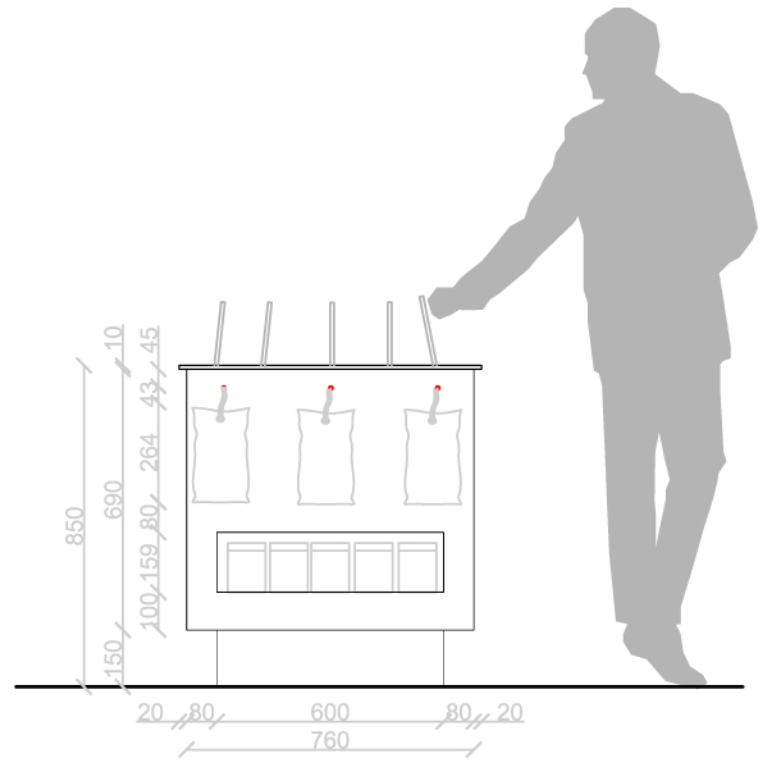

Prospetto frontale

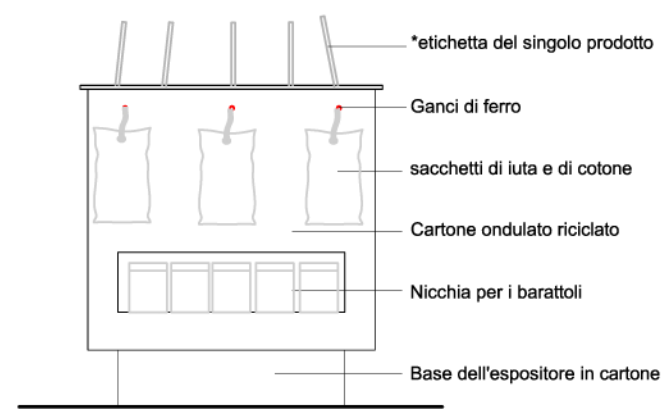



Prospetto frontale

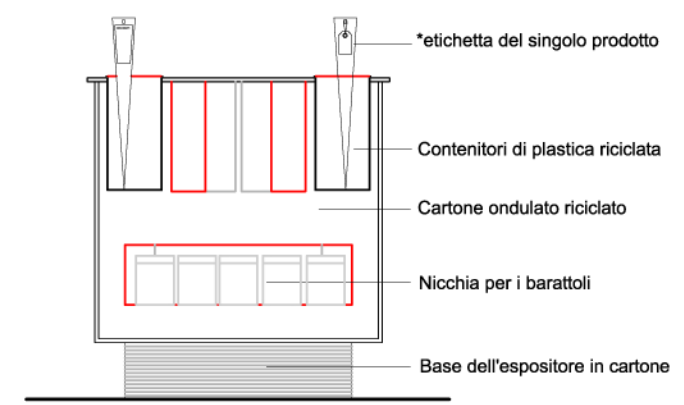


Sezione BB

Etichette
Scala 1:10

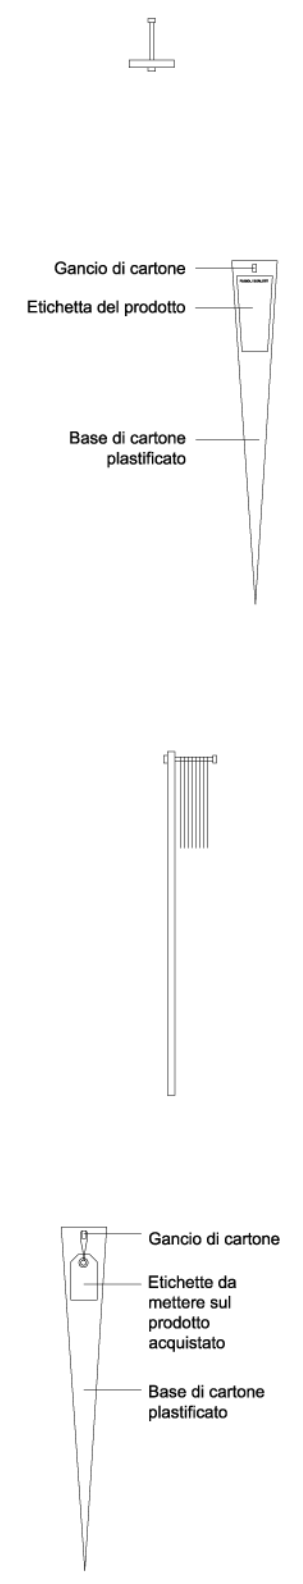


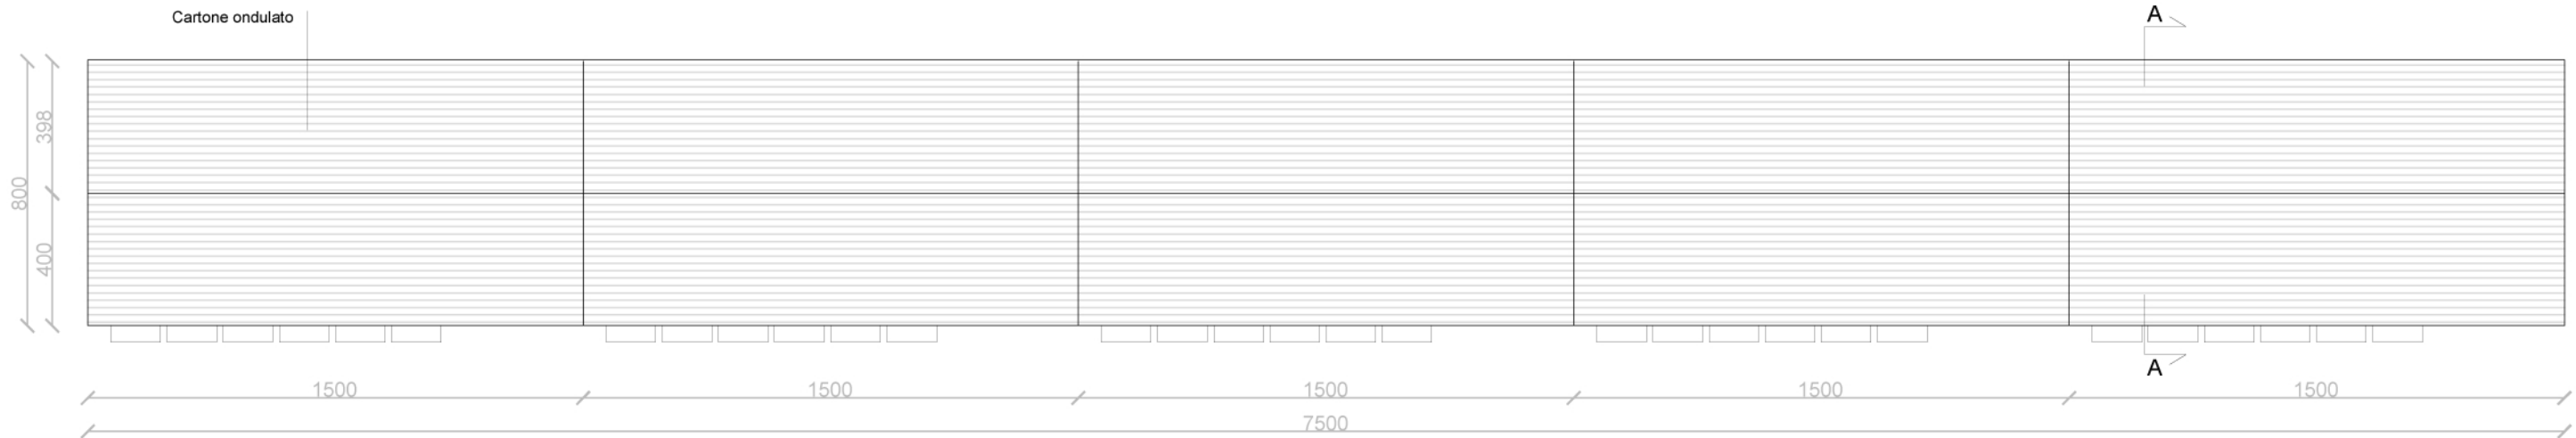


Pianta

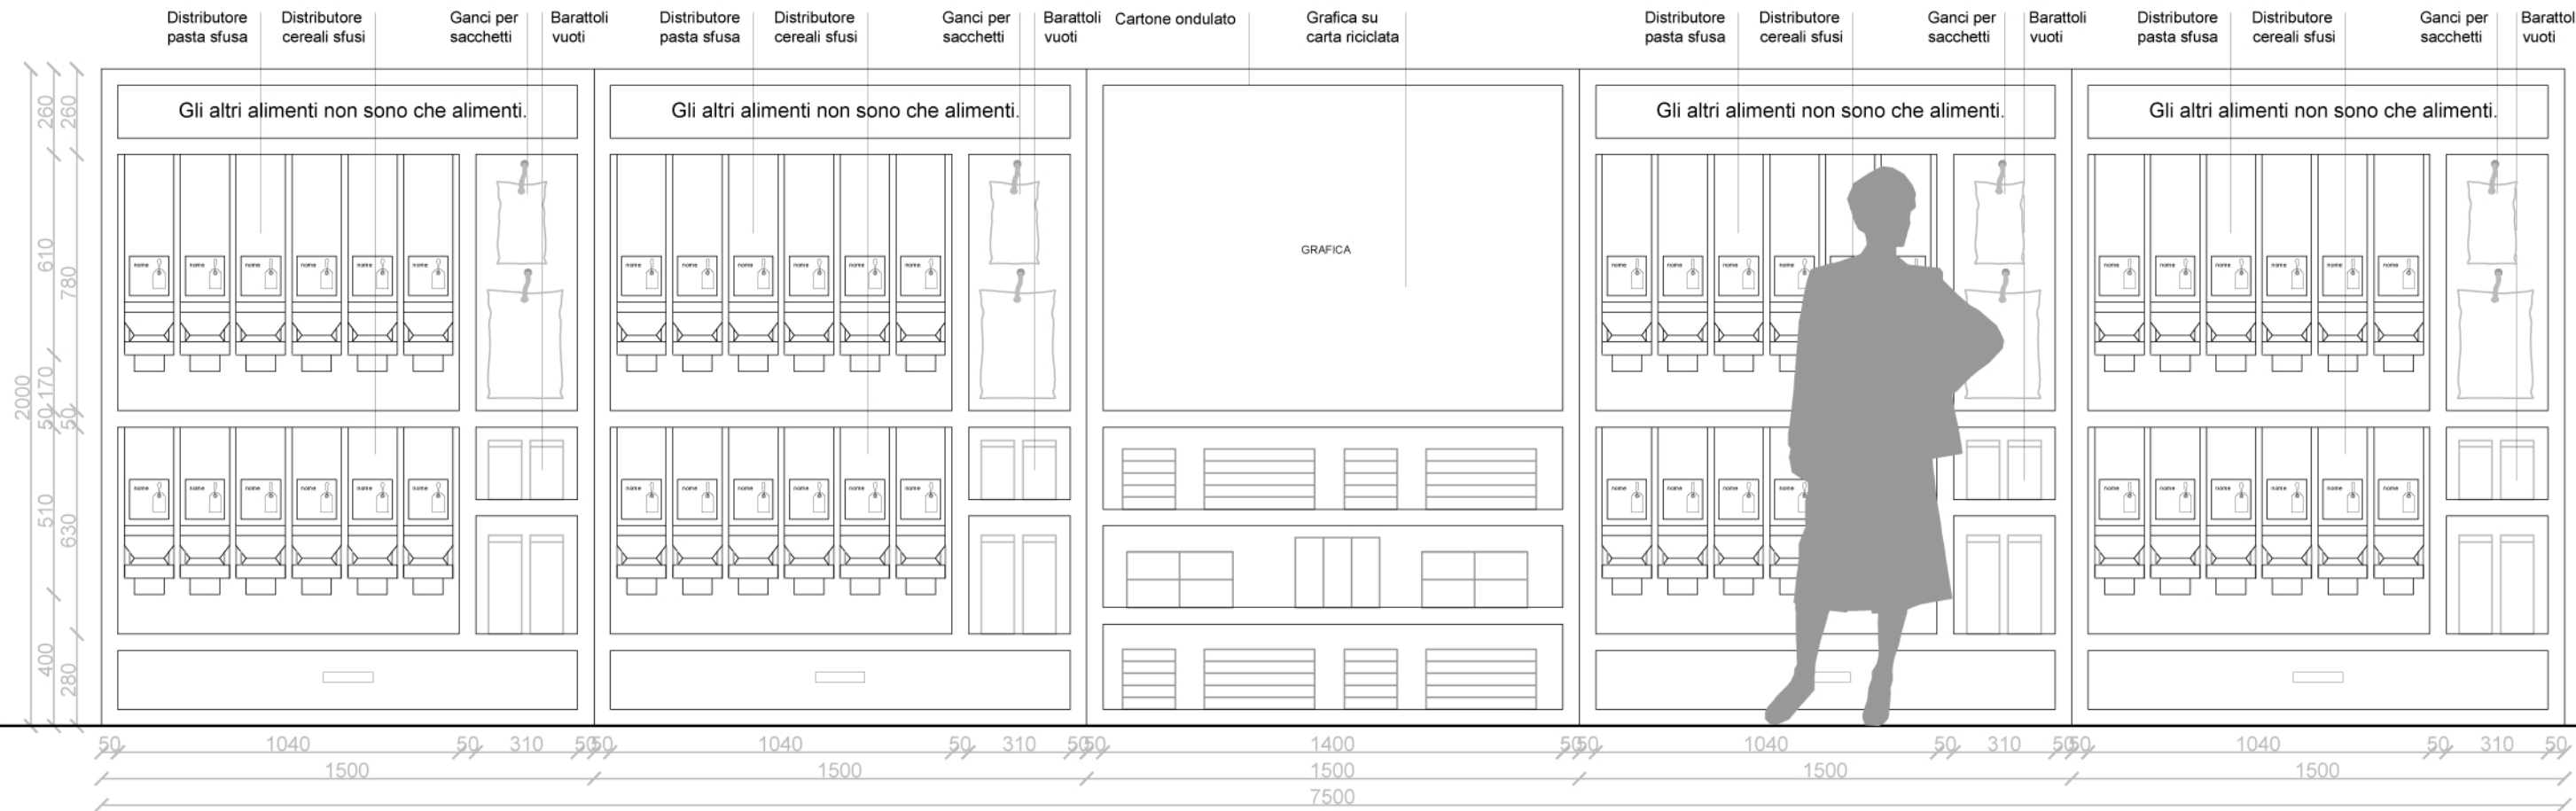


Prospetto frontale

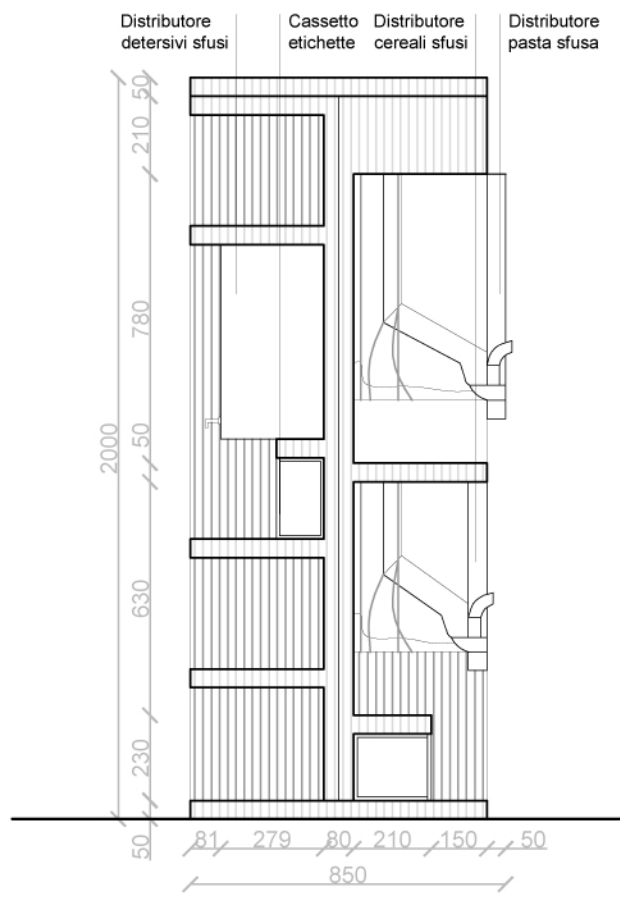


Sezione AA

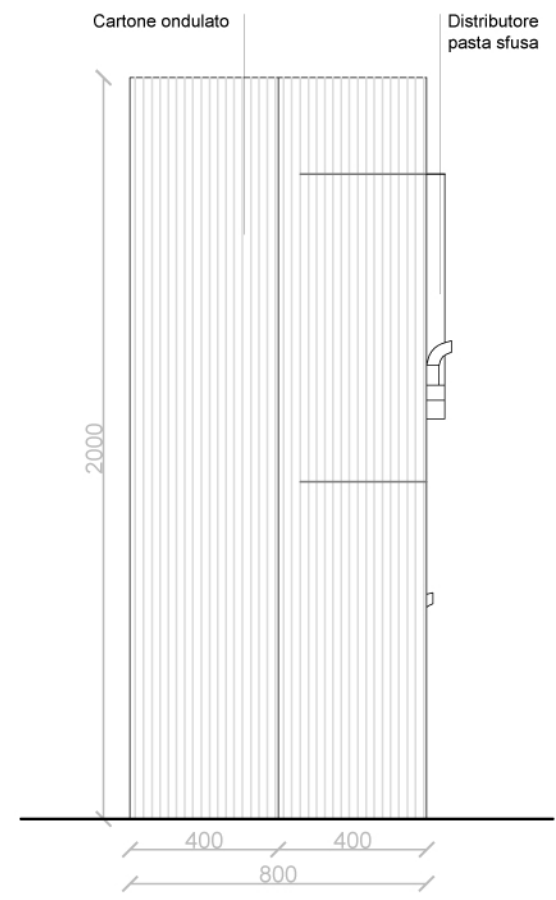


Prospetto laterale

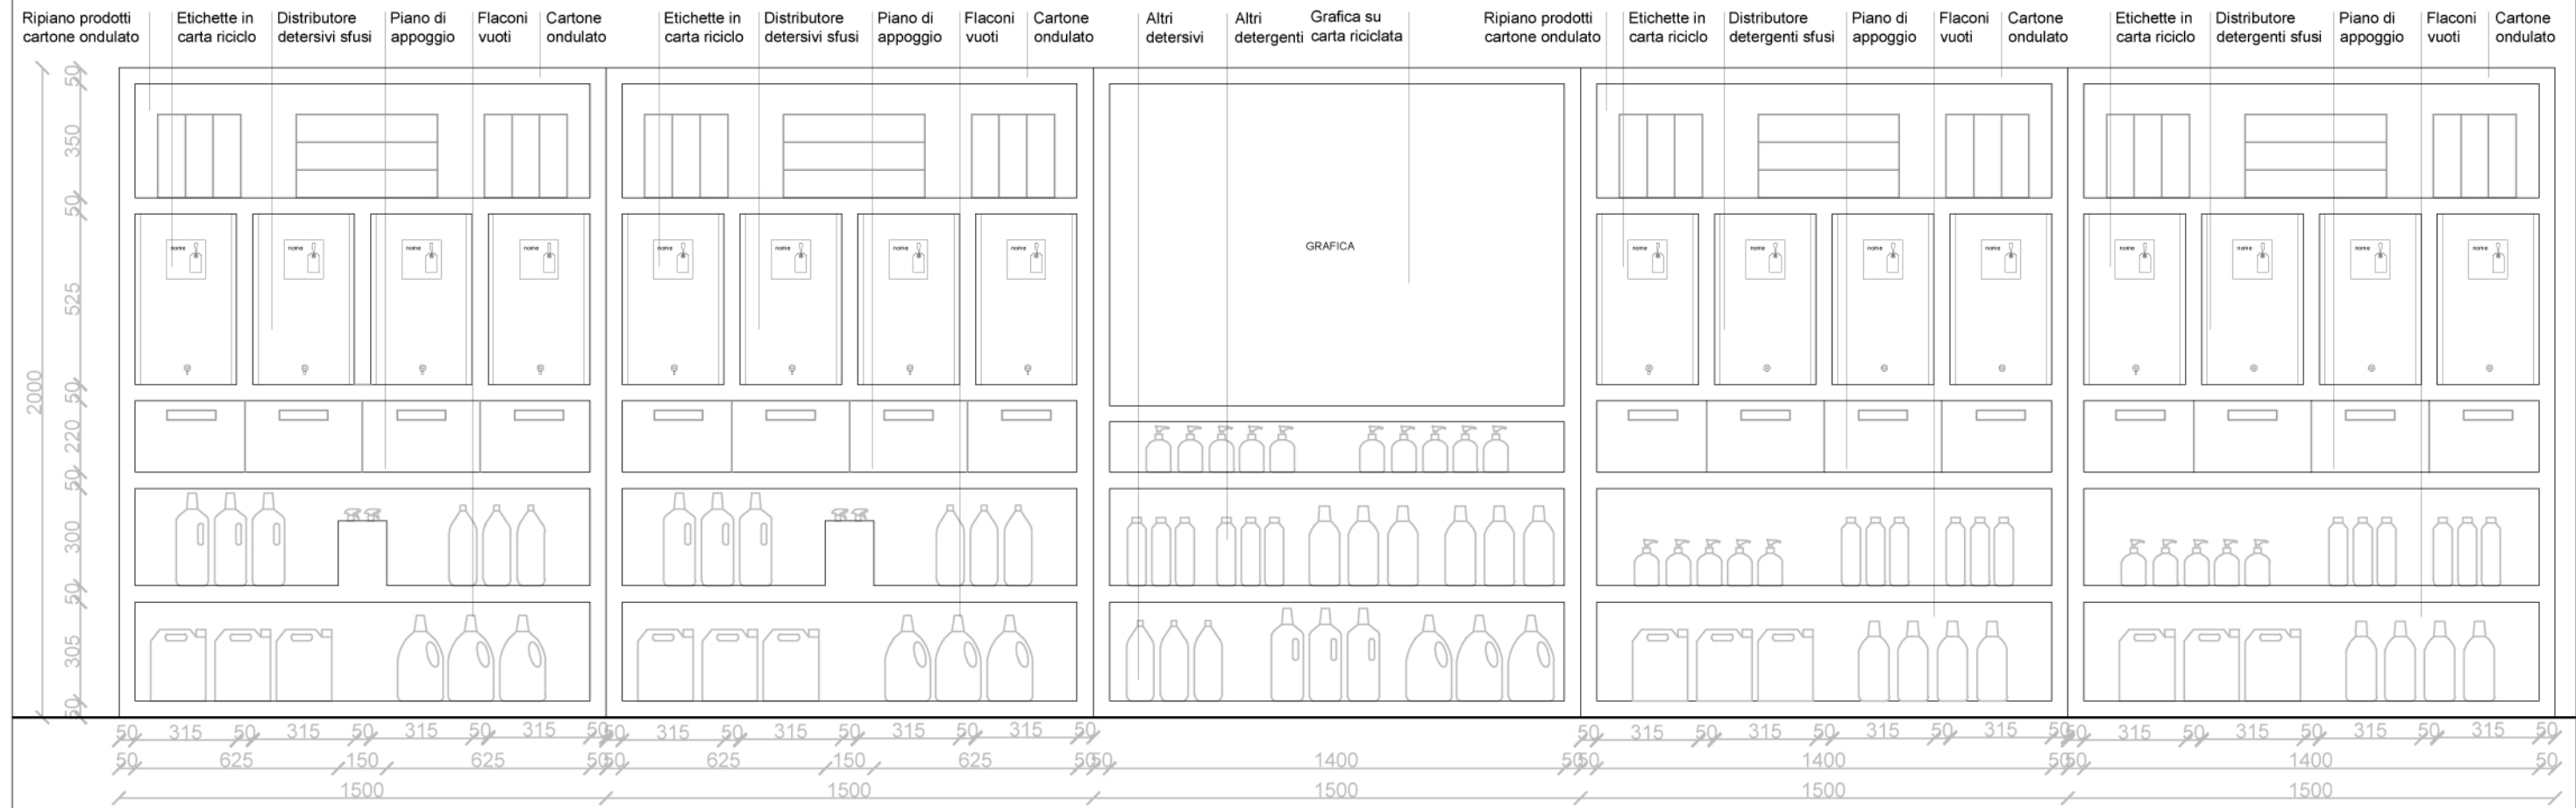


Prospetto frontale

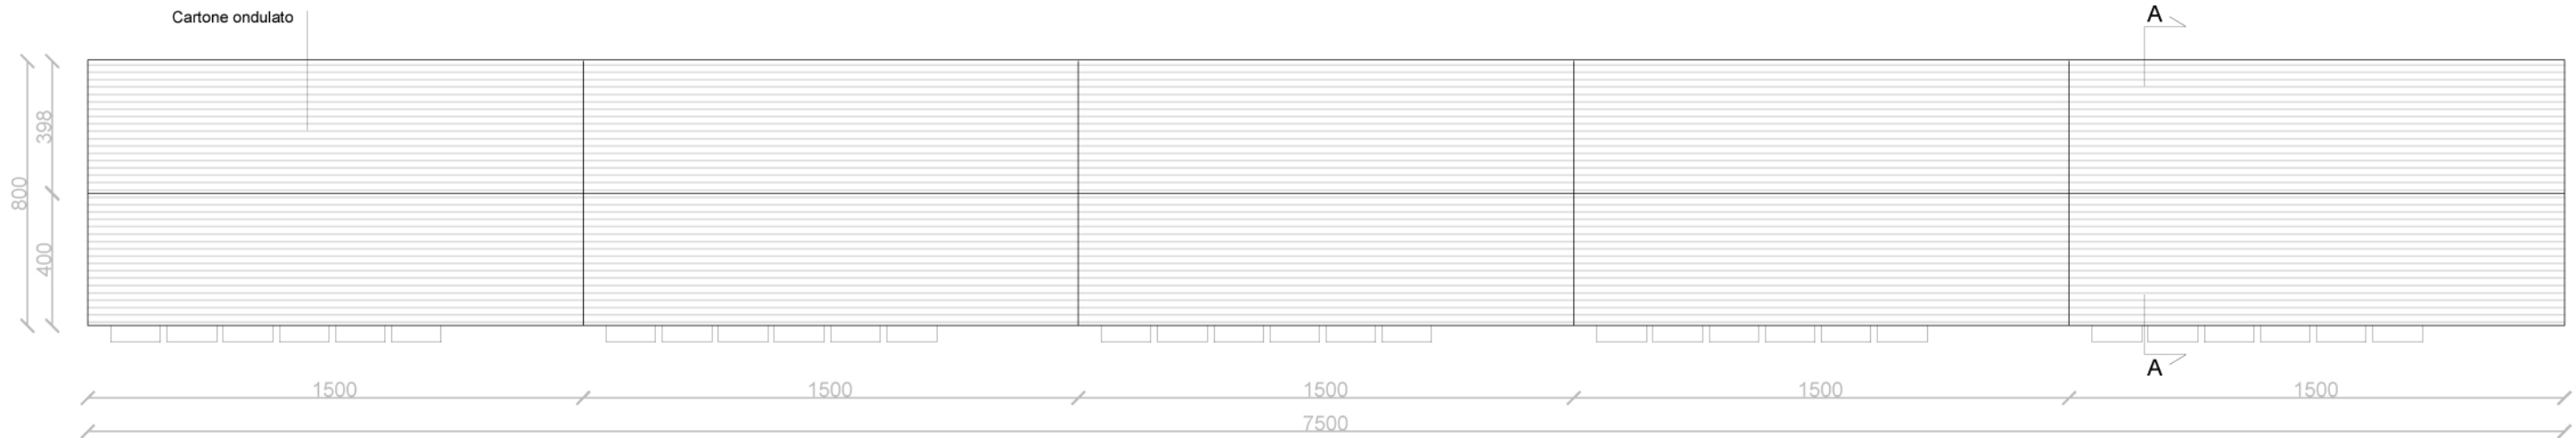


Pianta

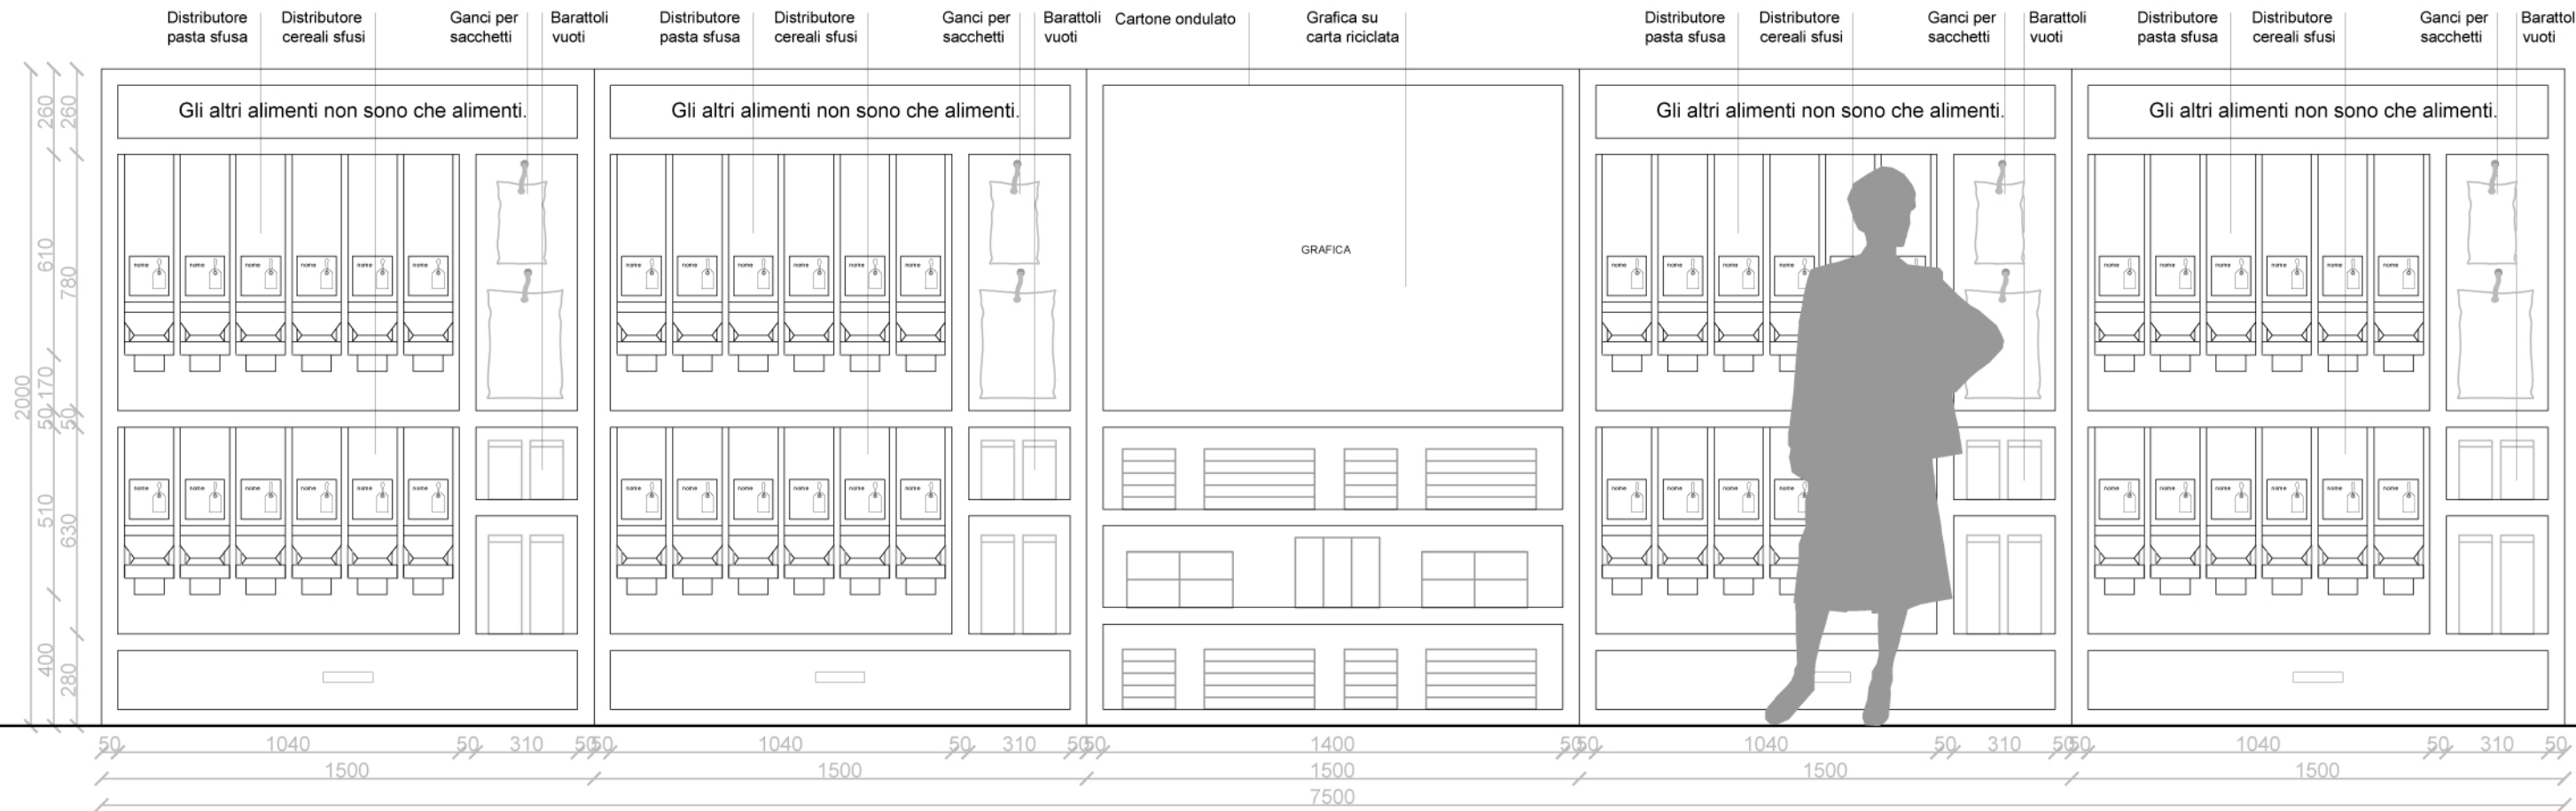

Prospetto frontale

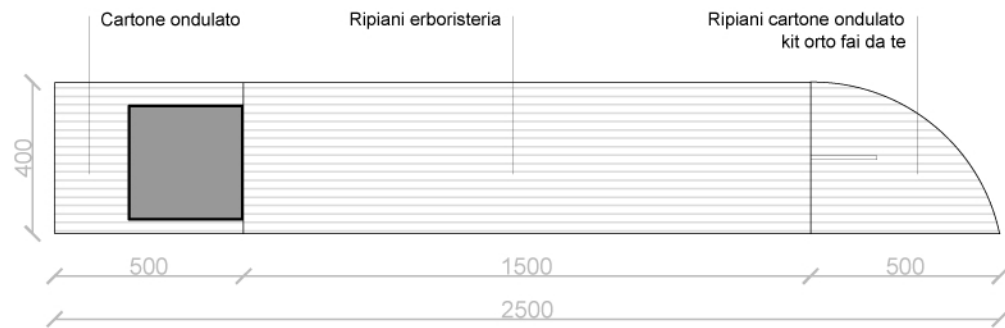


Pianta

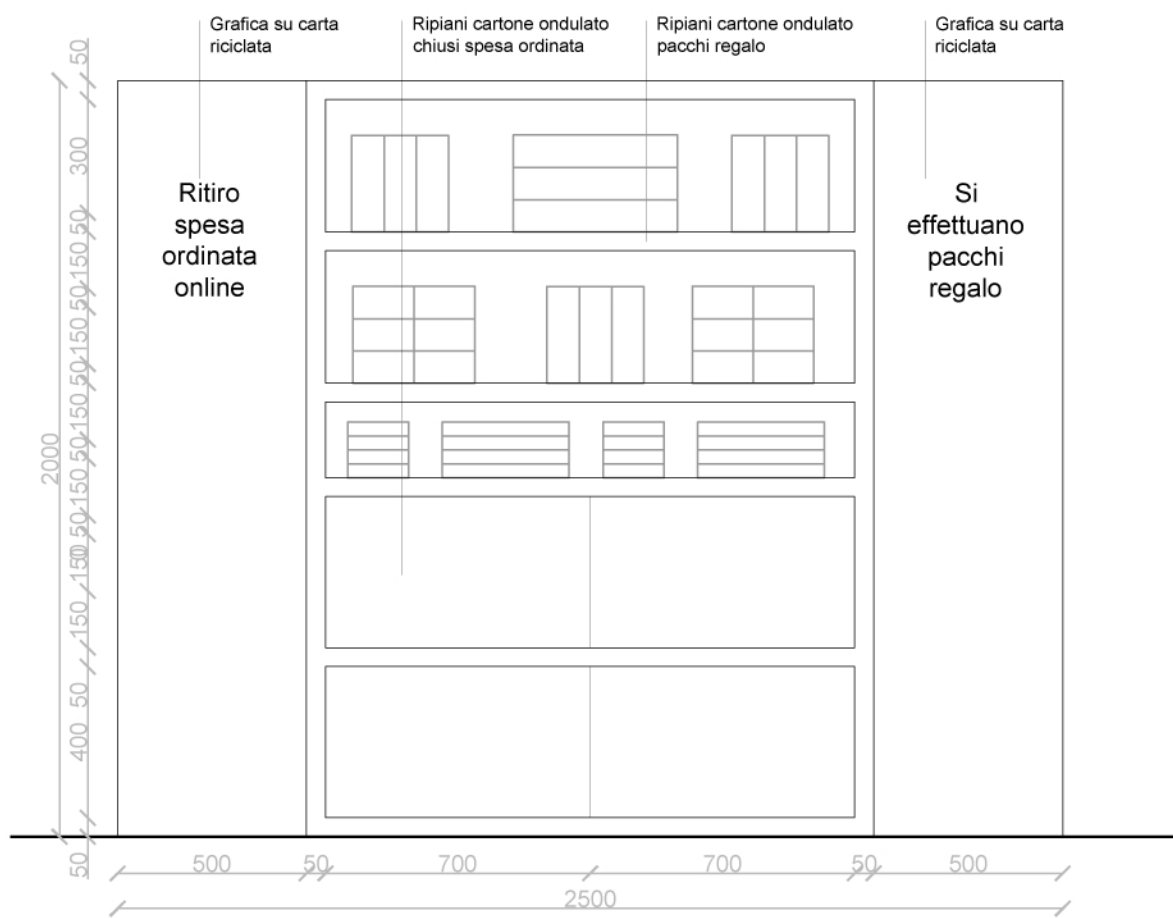


Prospetto frontale




Prospetto Posteriore

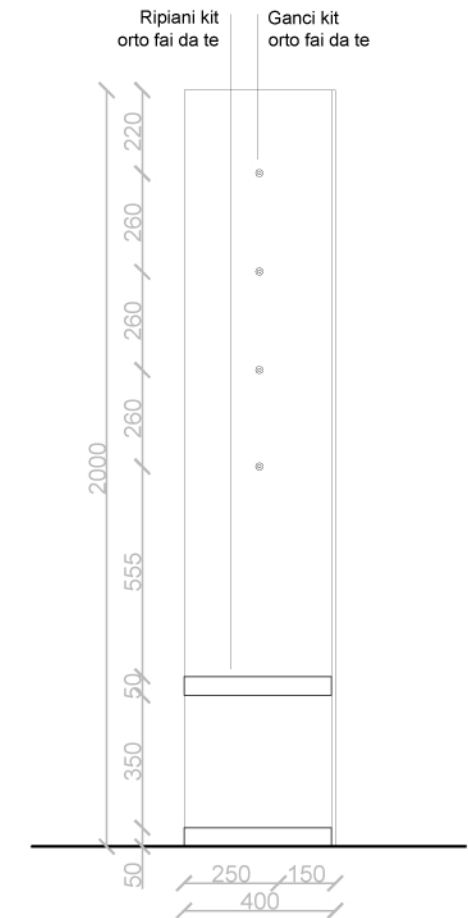


Prospetto Laterale

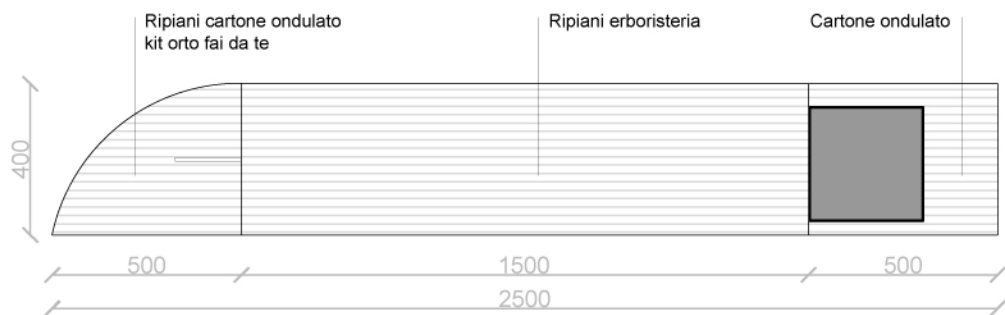


Pianta

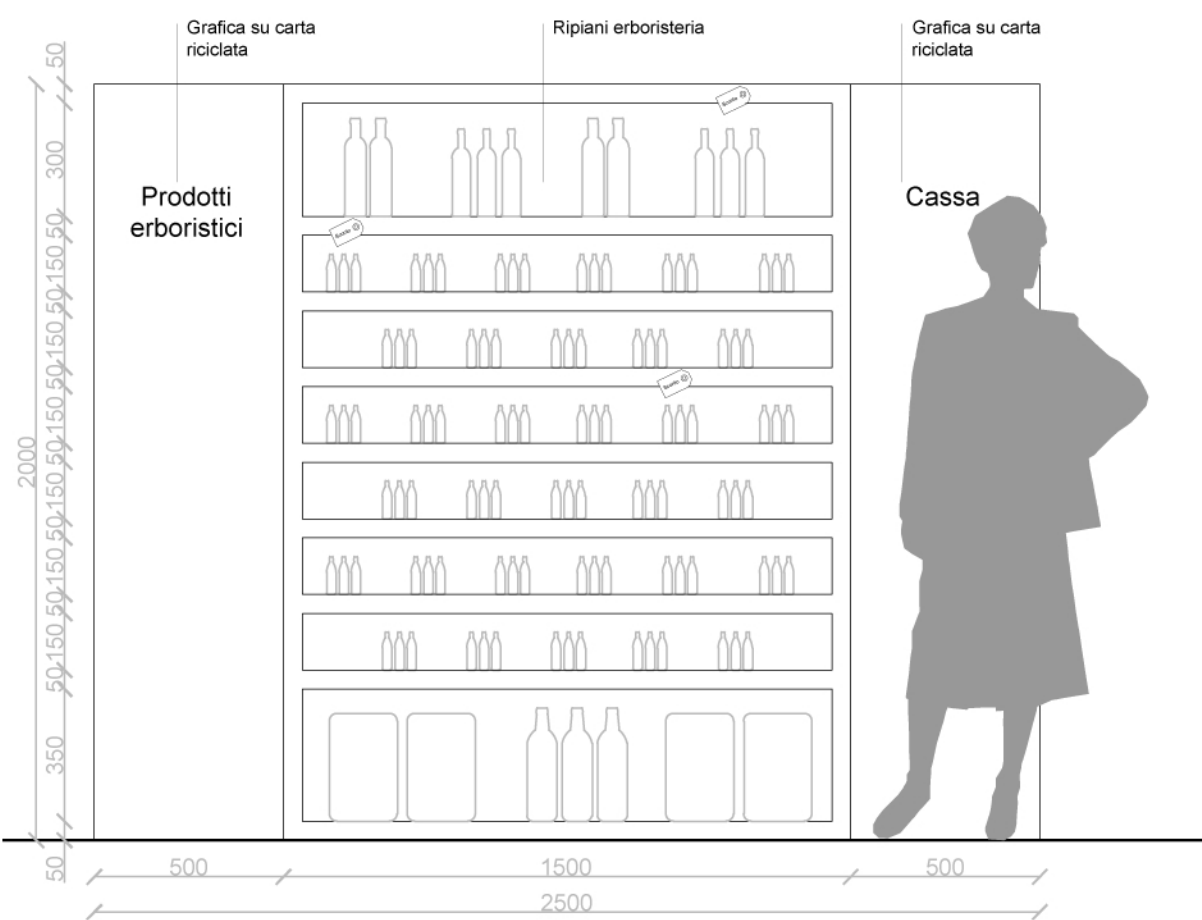




Prospetto frontale

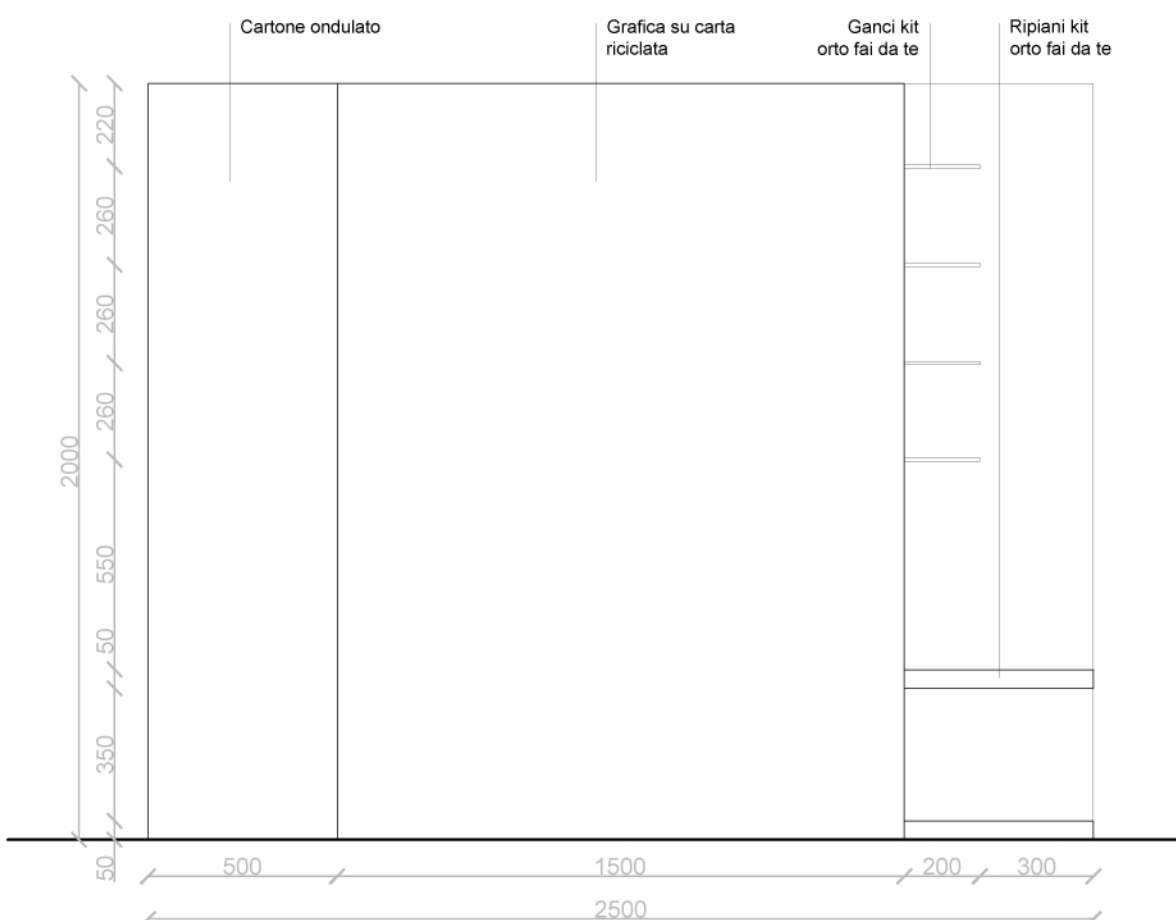


Prospetto Posteriore

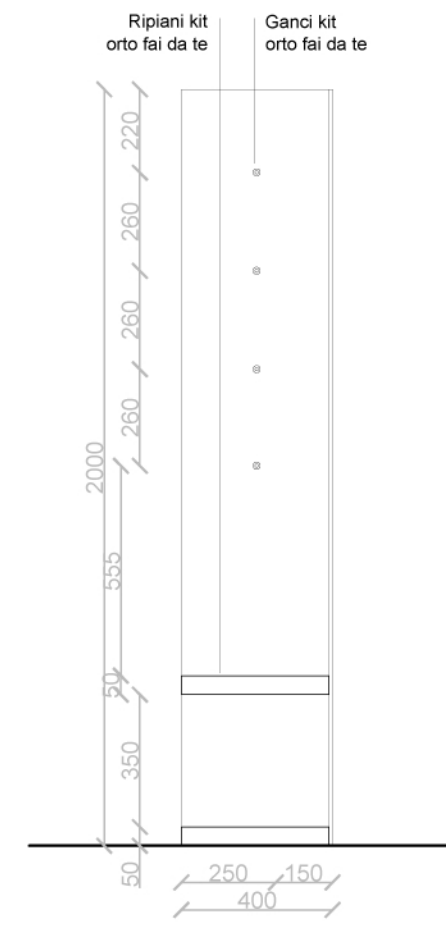


Prospetto Laterale

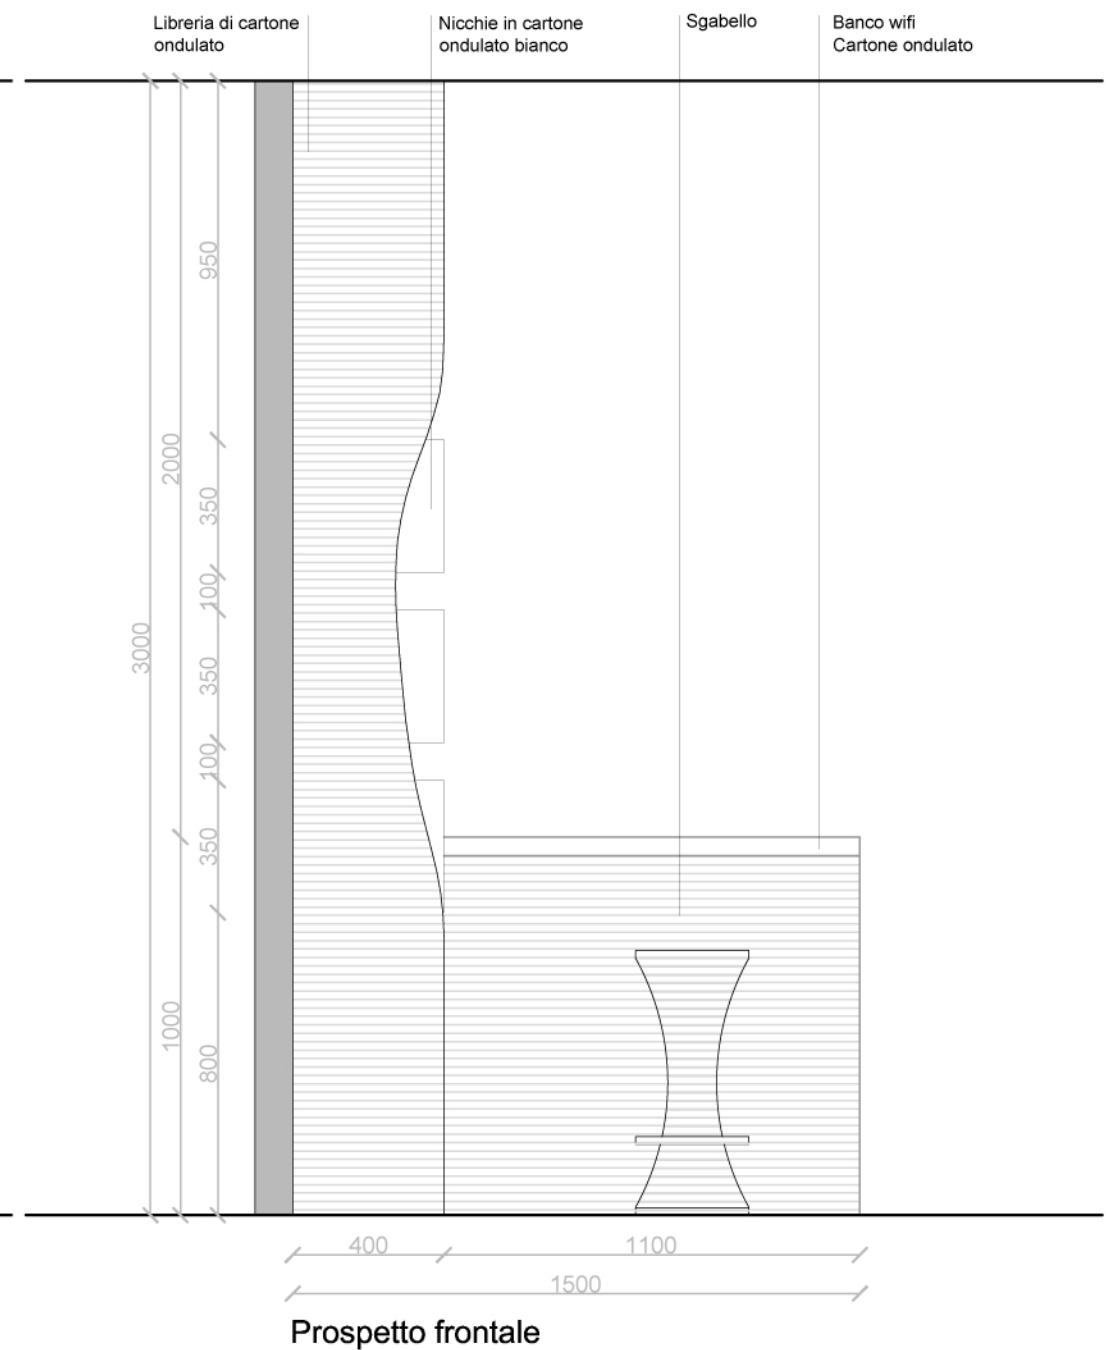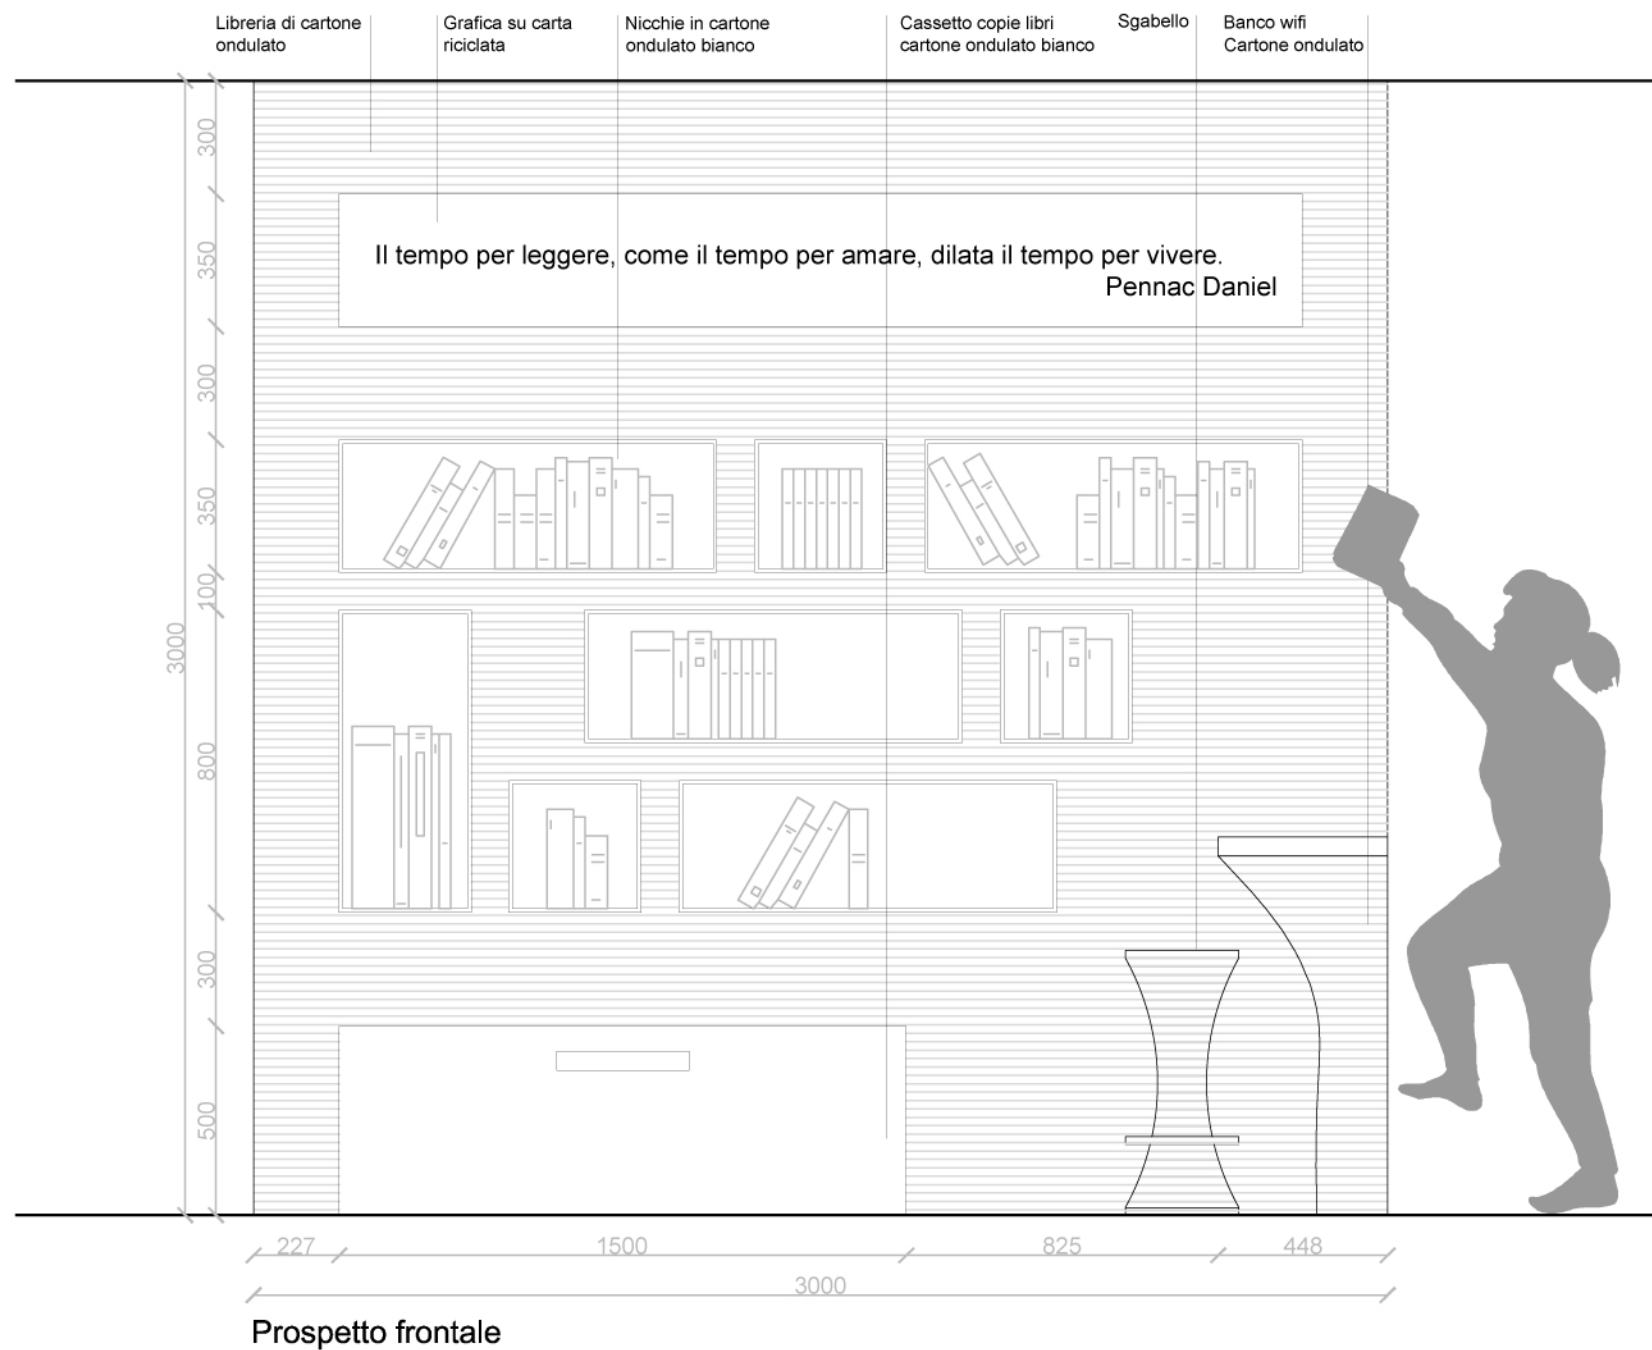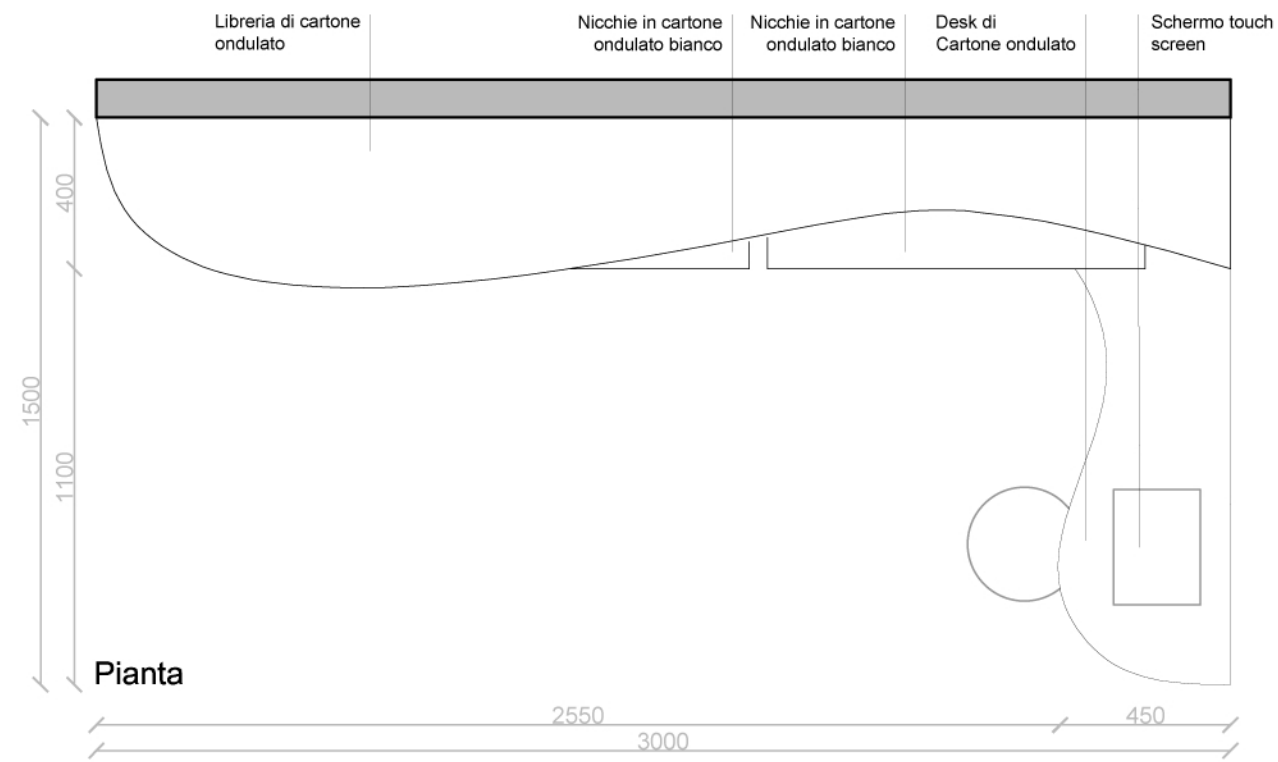


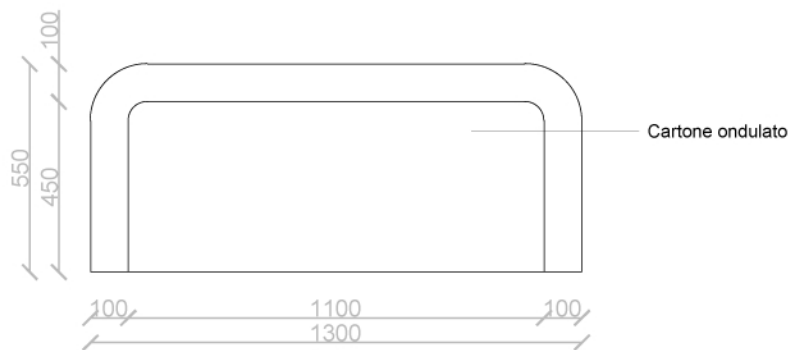

Pianta

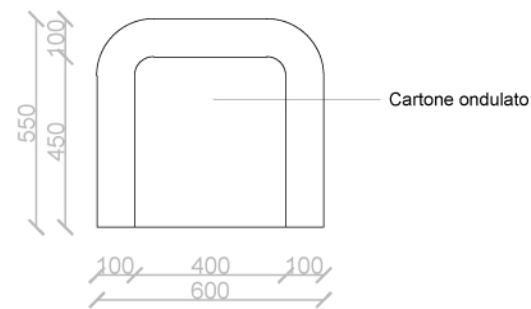


Pianta

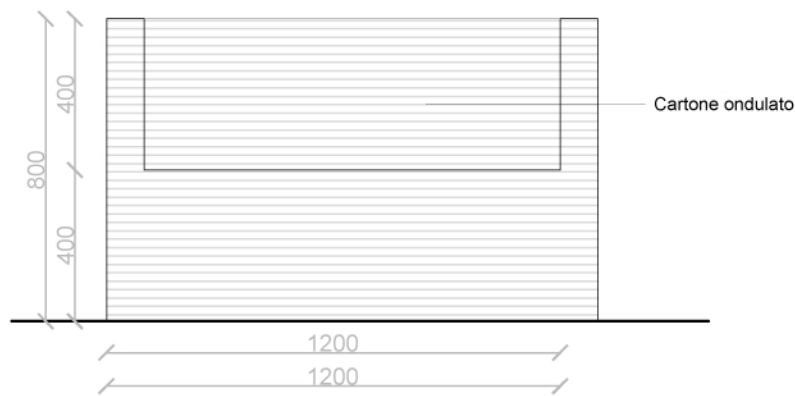


Prospetto frontale

Prospetto laterale

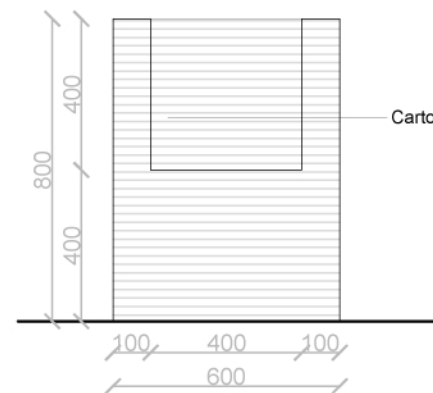

Prospetto frontale


Prospetto laterale

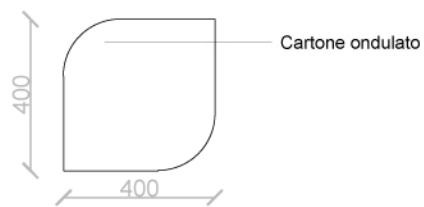


Pianta



Pianta

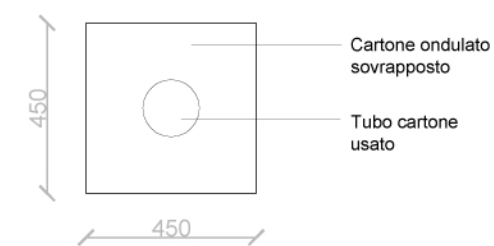


Pianta

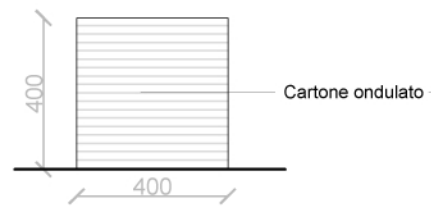


Prospetto frontale

Prospetto laterale

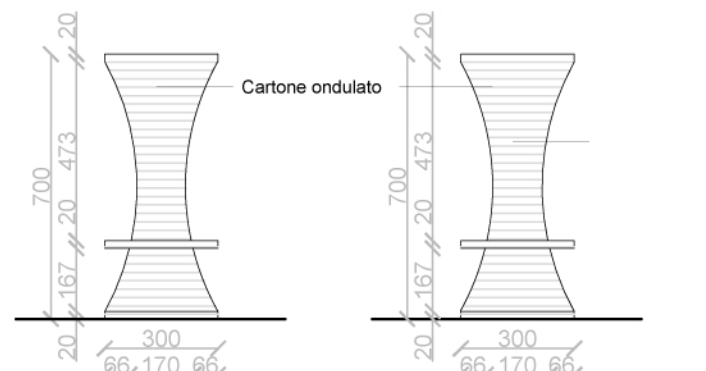


Prospetto frontale


Prospetto laterale

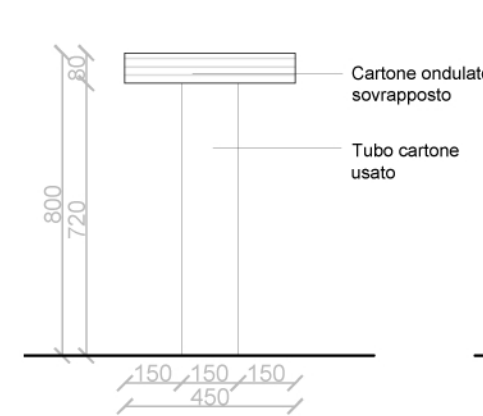


Prospetto

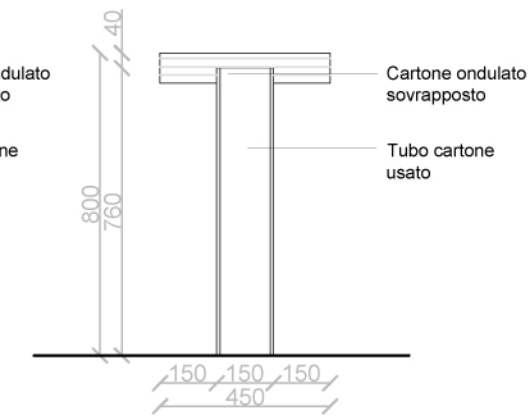


Sezione

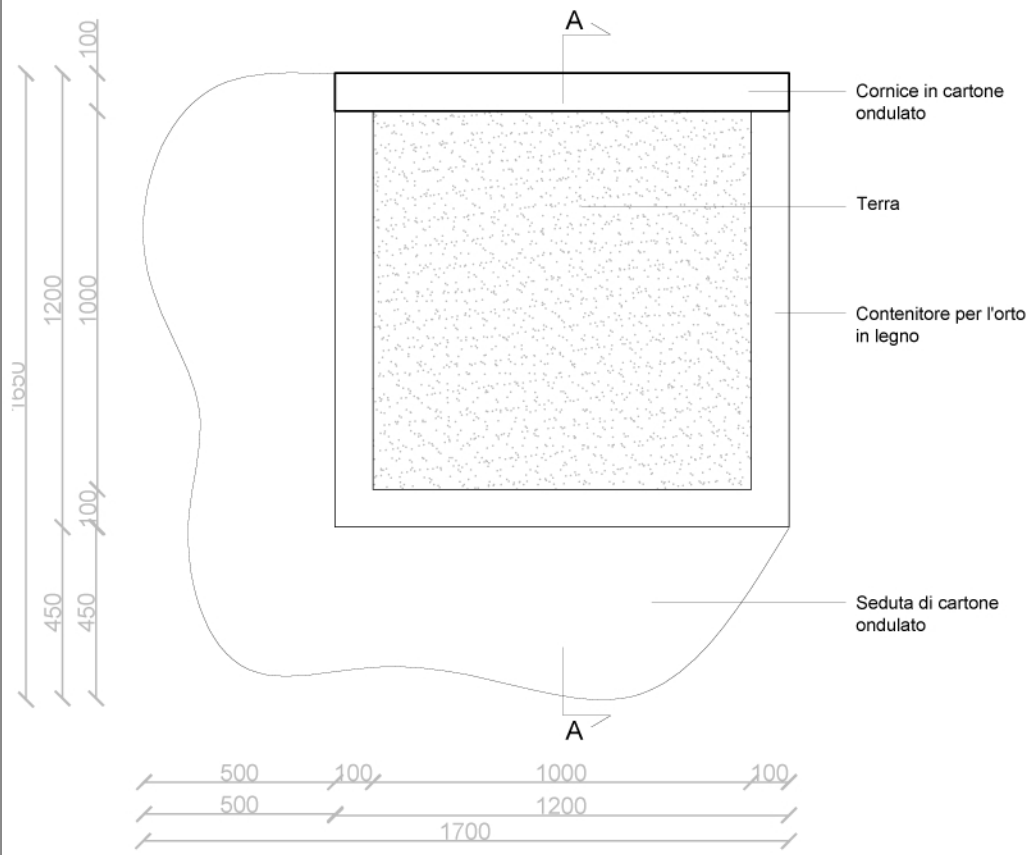


Pianta

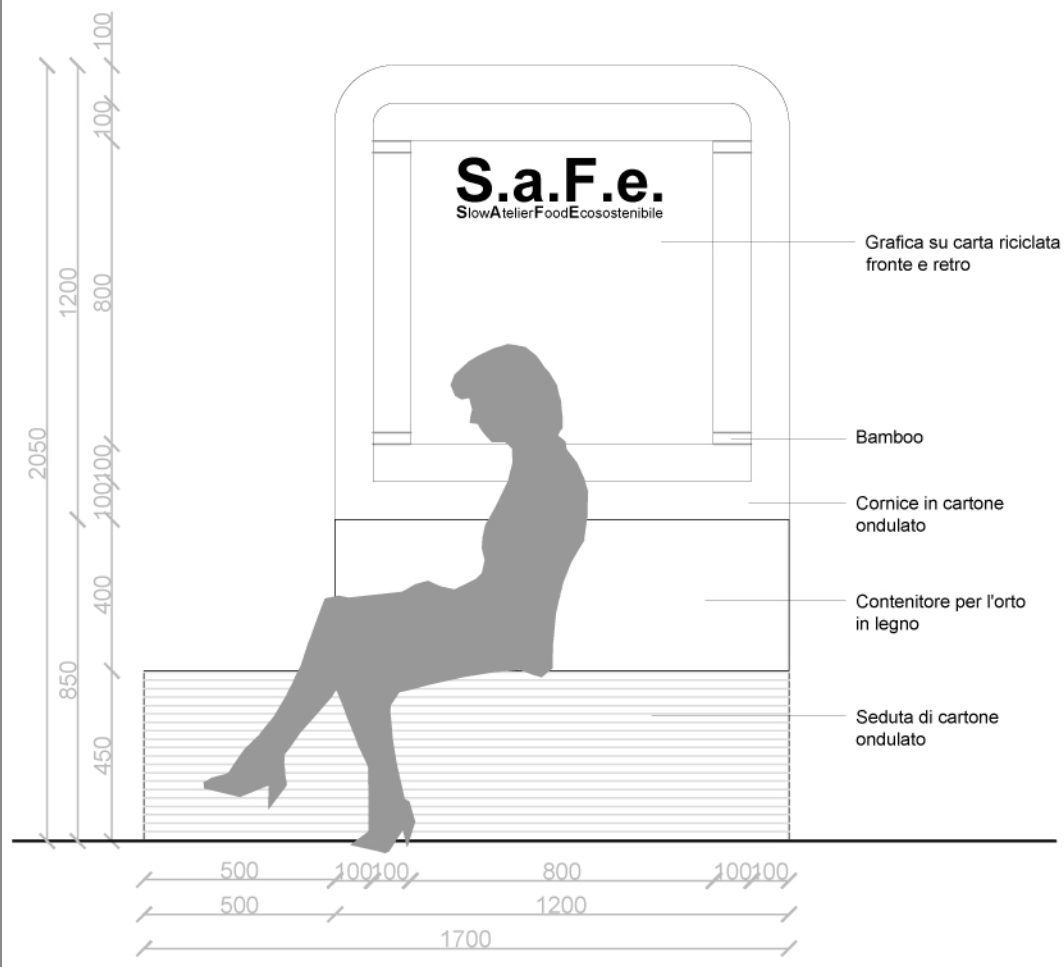











Prospetto frontale

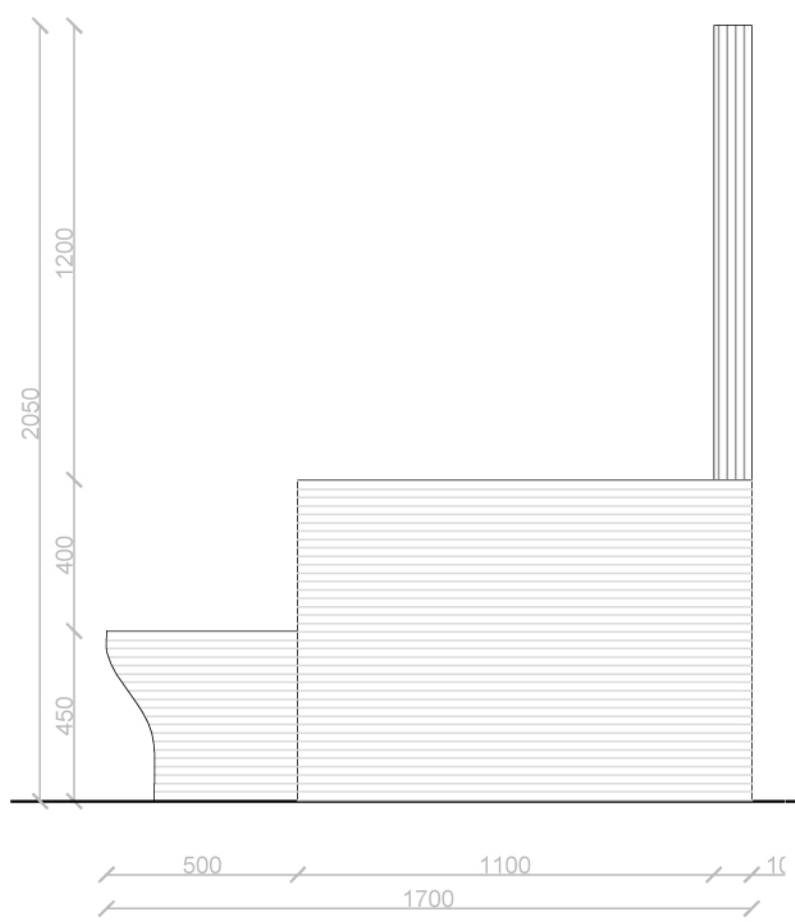


Prospetto laterale

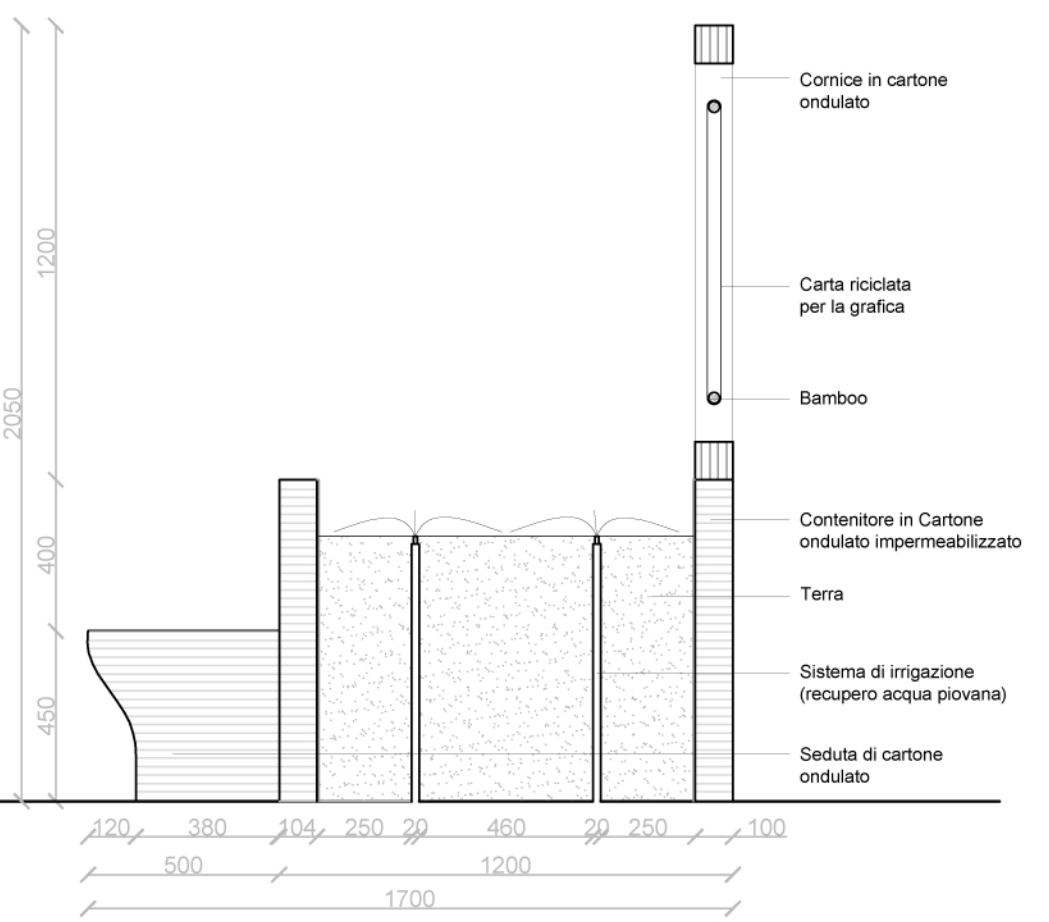


Sezione AA

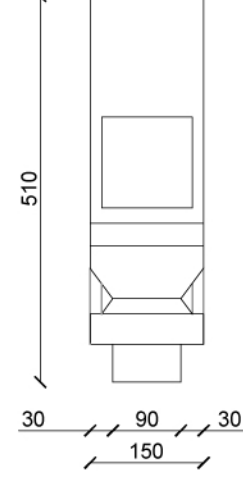 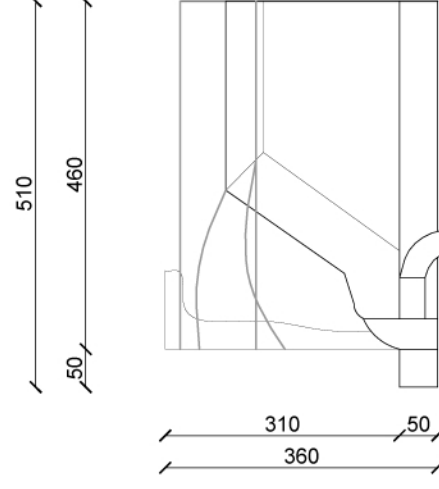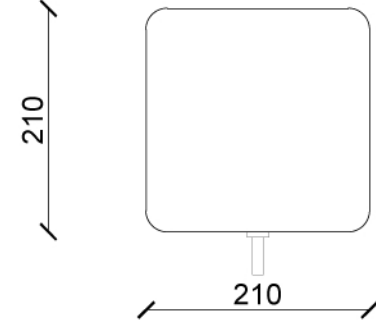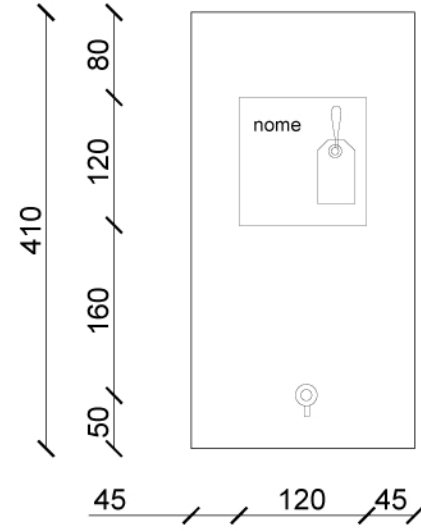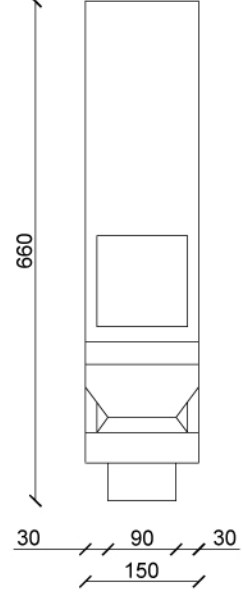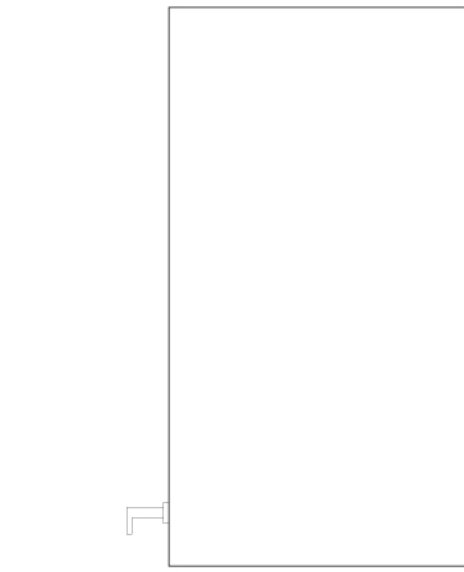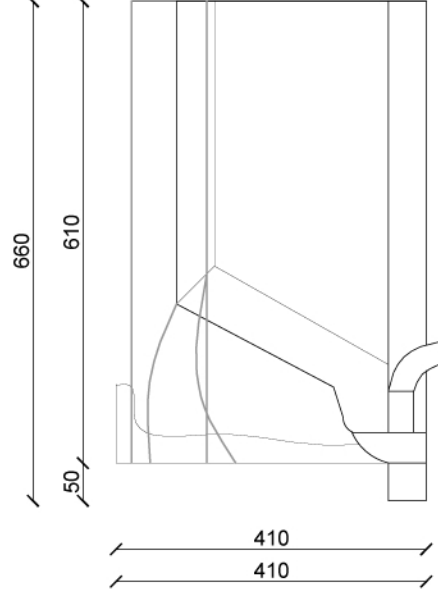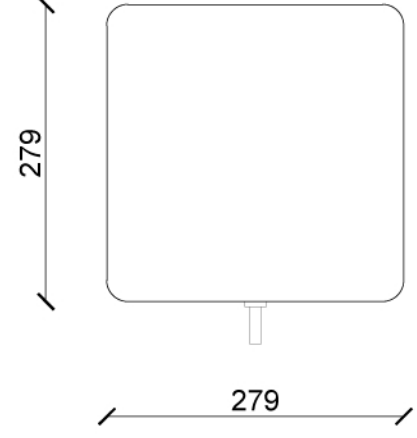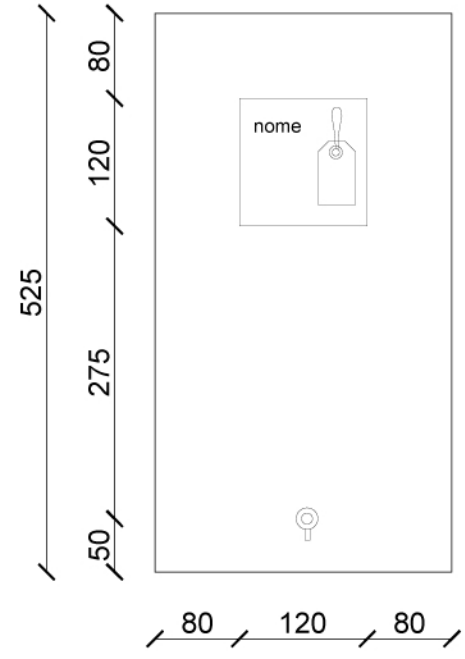


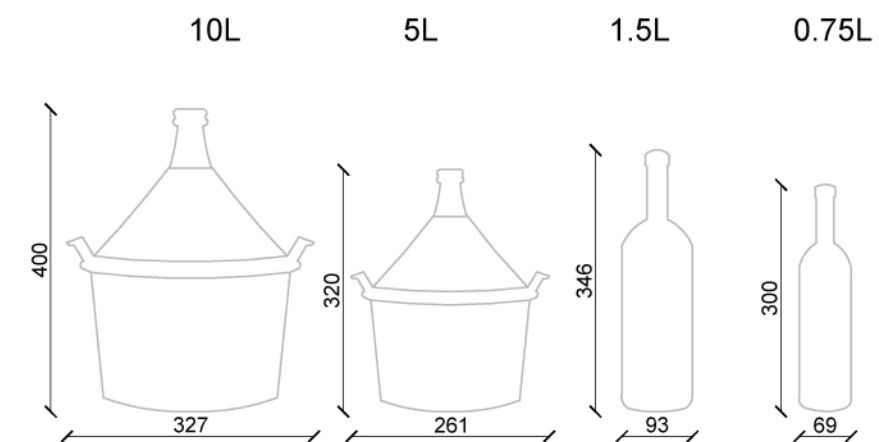


VINO

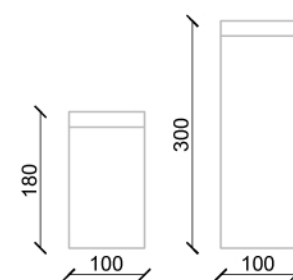


PASTA/RISO/CEREALI/FARINA

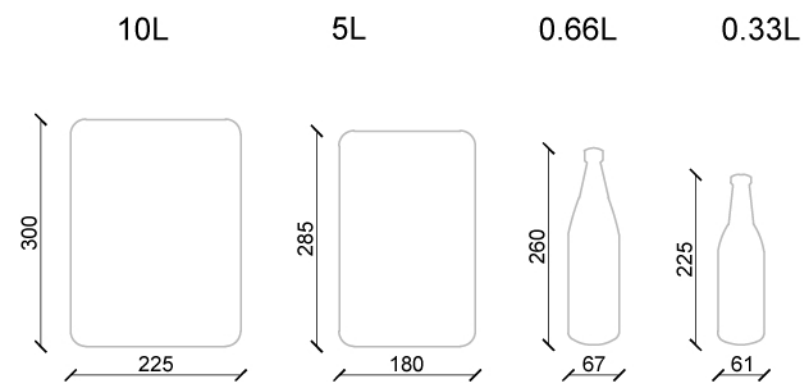


BIRRA

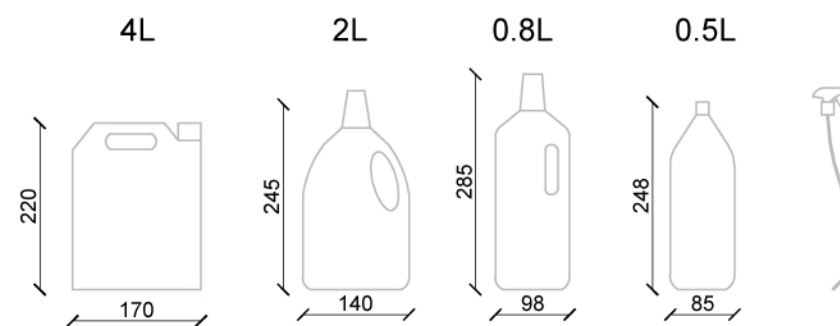


DETERSIVI

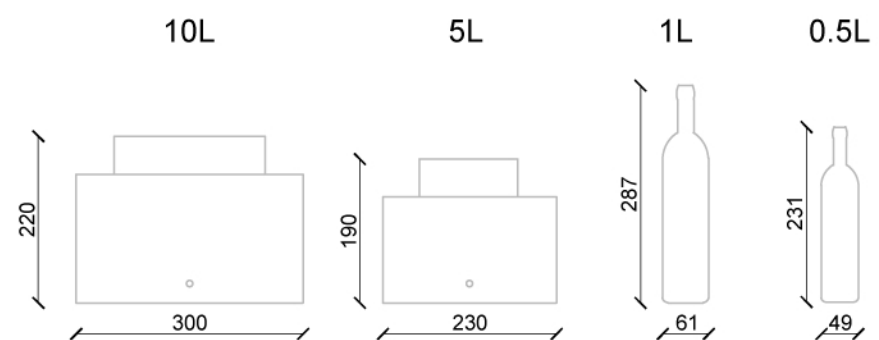


OLIO

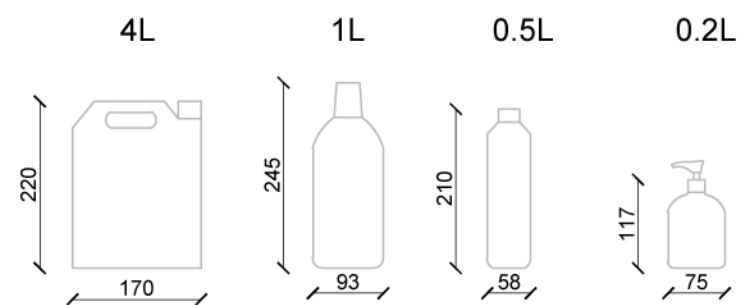


DETERGENTI

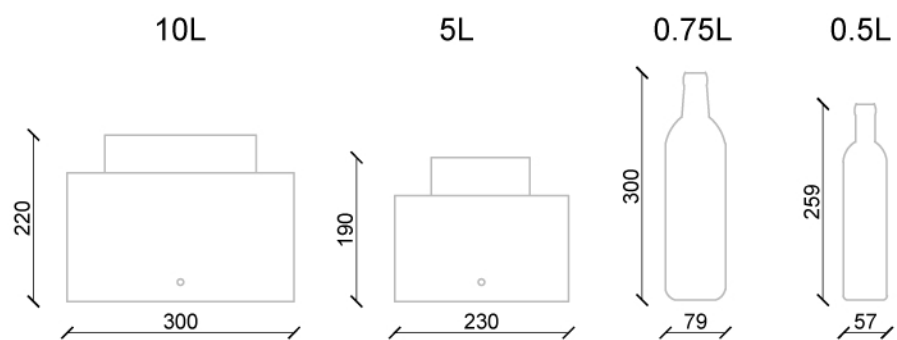


ACETO

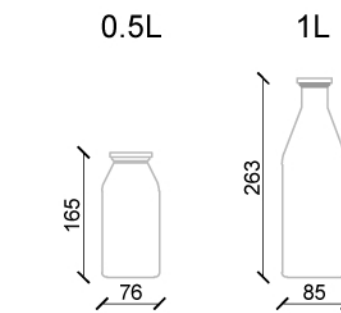

LATTE/YOGURT

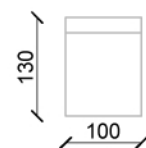

LEGUMI/FRUTTA SECCA/SPEZIE/TISANE

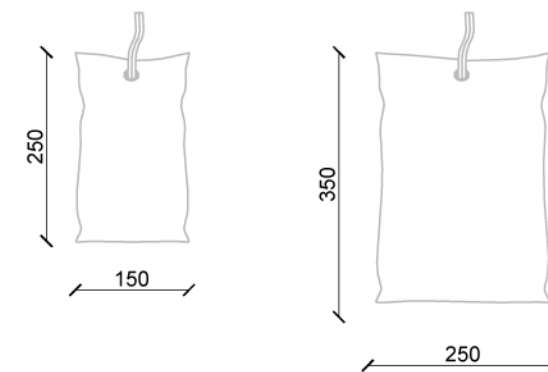

SACCHETTI RIUTILIZZABILI