

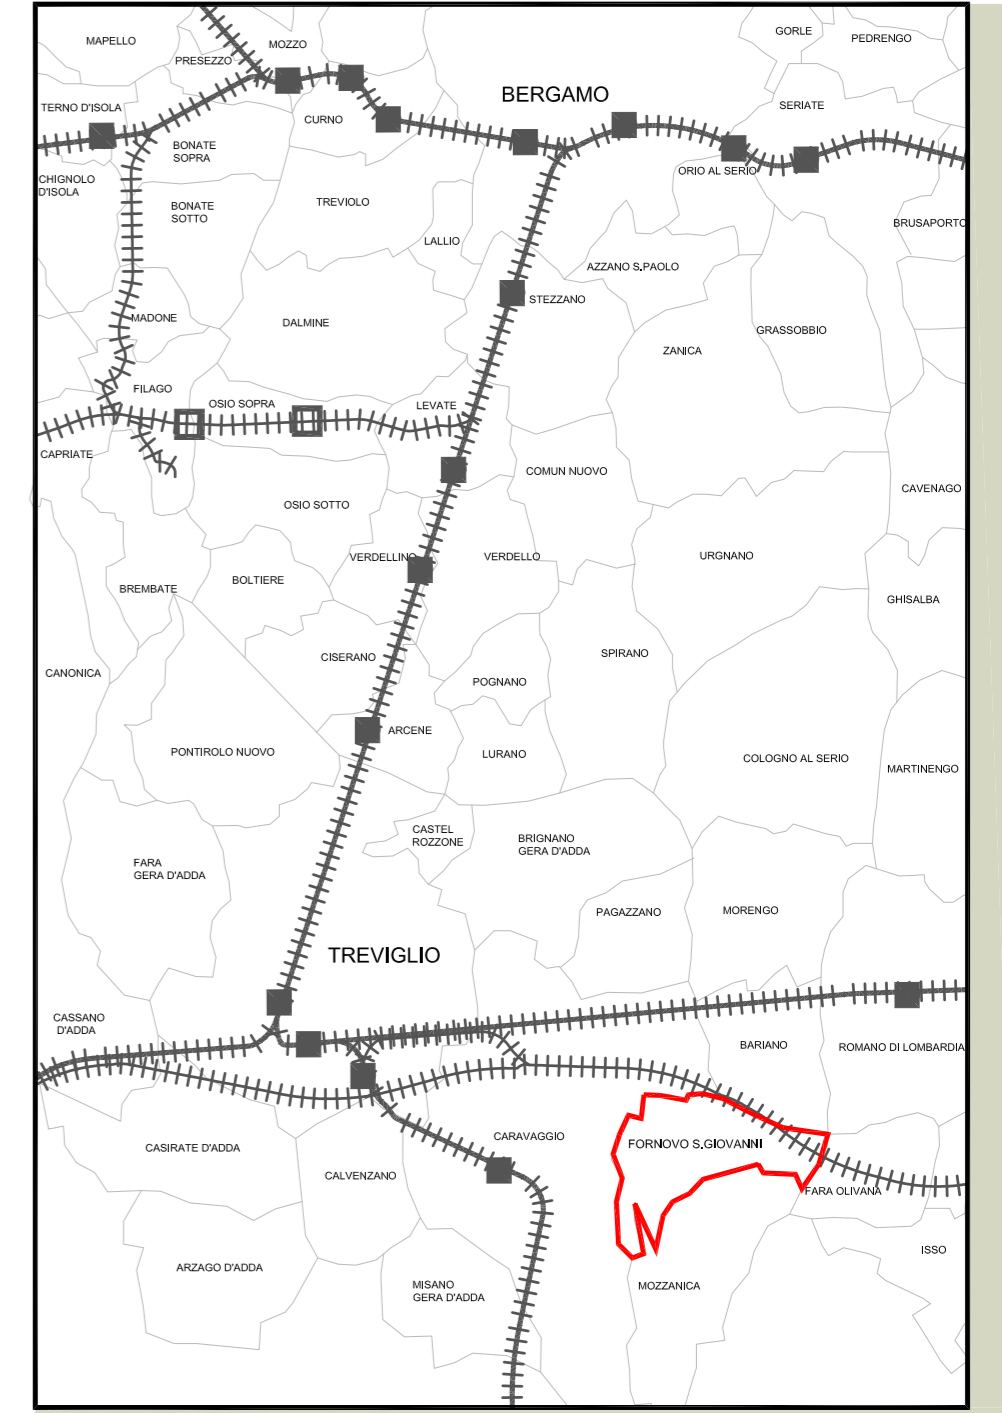


# INFRASTRUTTURE


## ANALISI TERRITORIALE

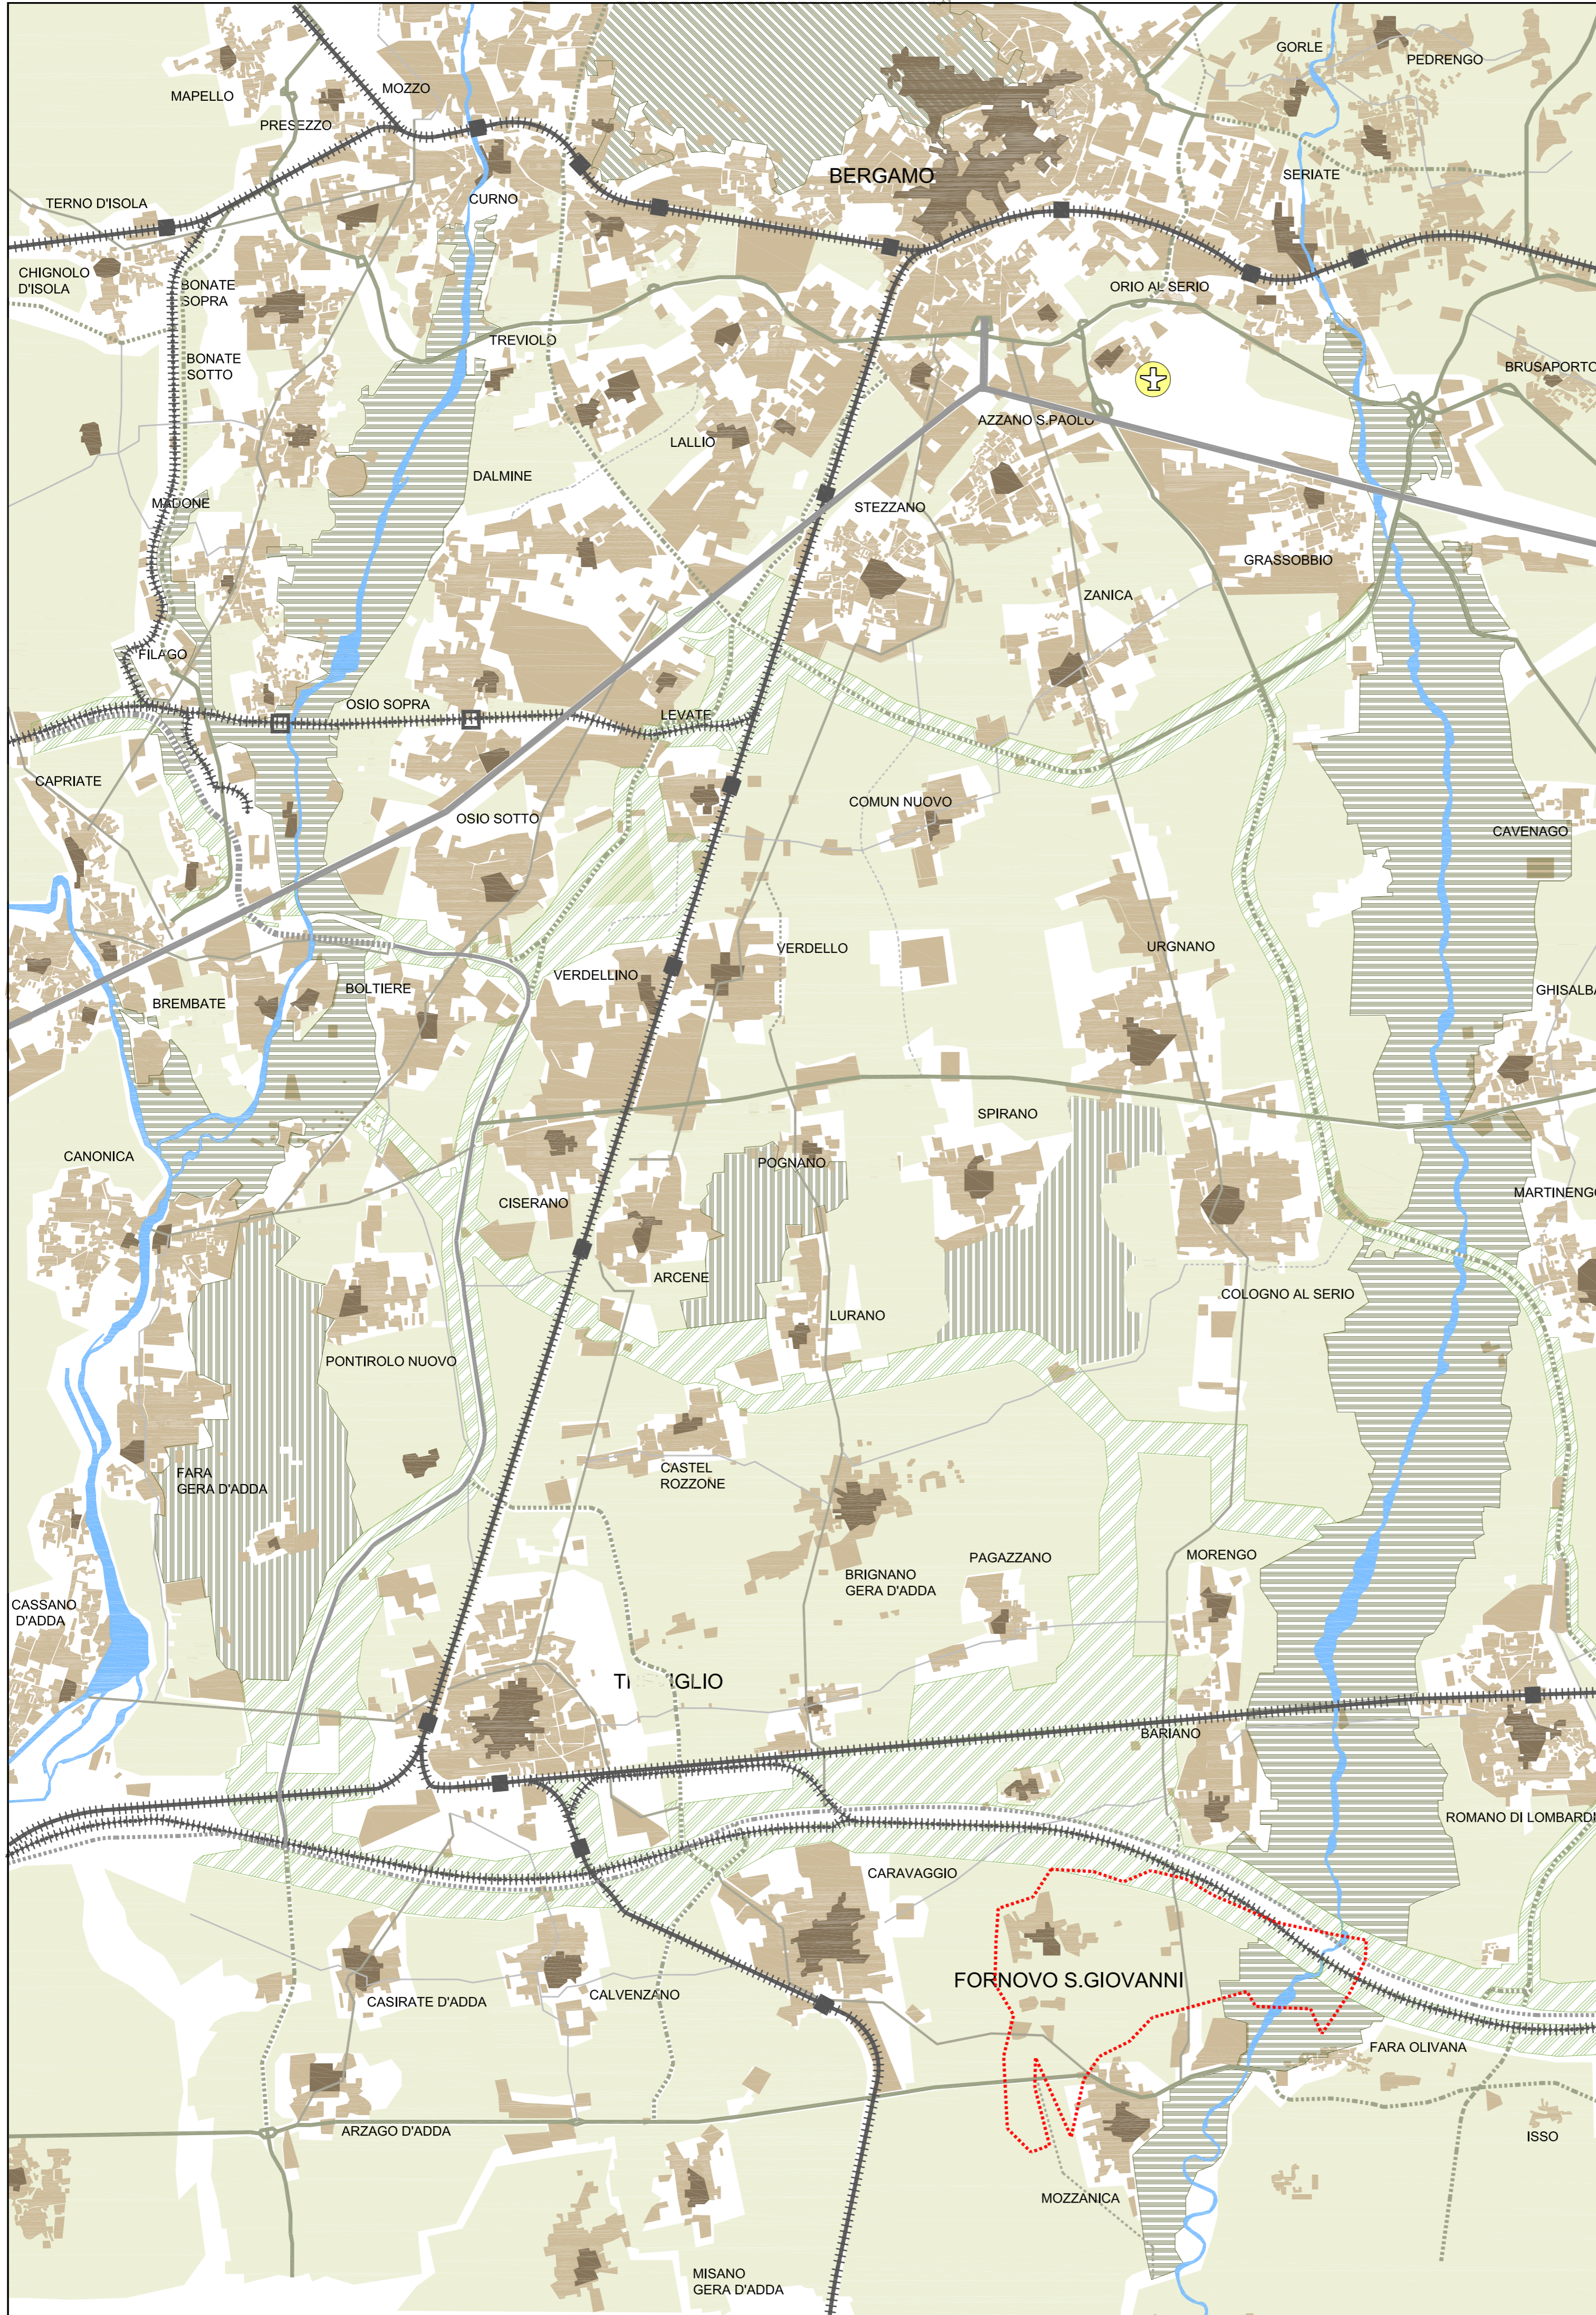

- FERMATE FERROVIARIE ESISTENTI
- FERMATE FERROVIARIE IN PROGETTO
- RETE FERROVIARIA ESISTENTE
- RETE FERROVIARIA IN PROGETTO

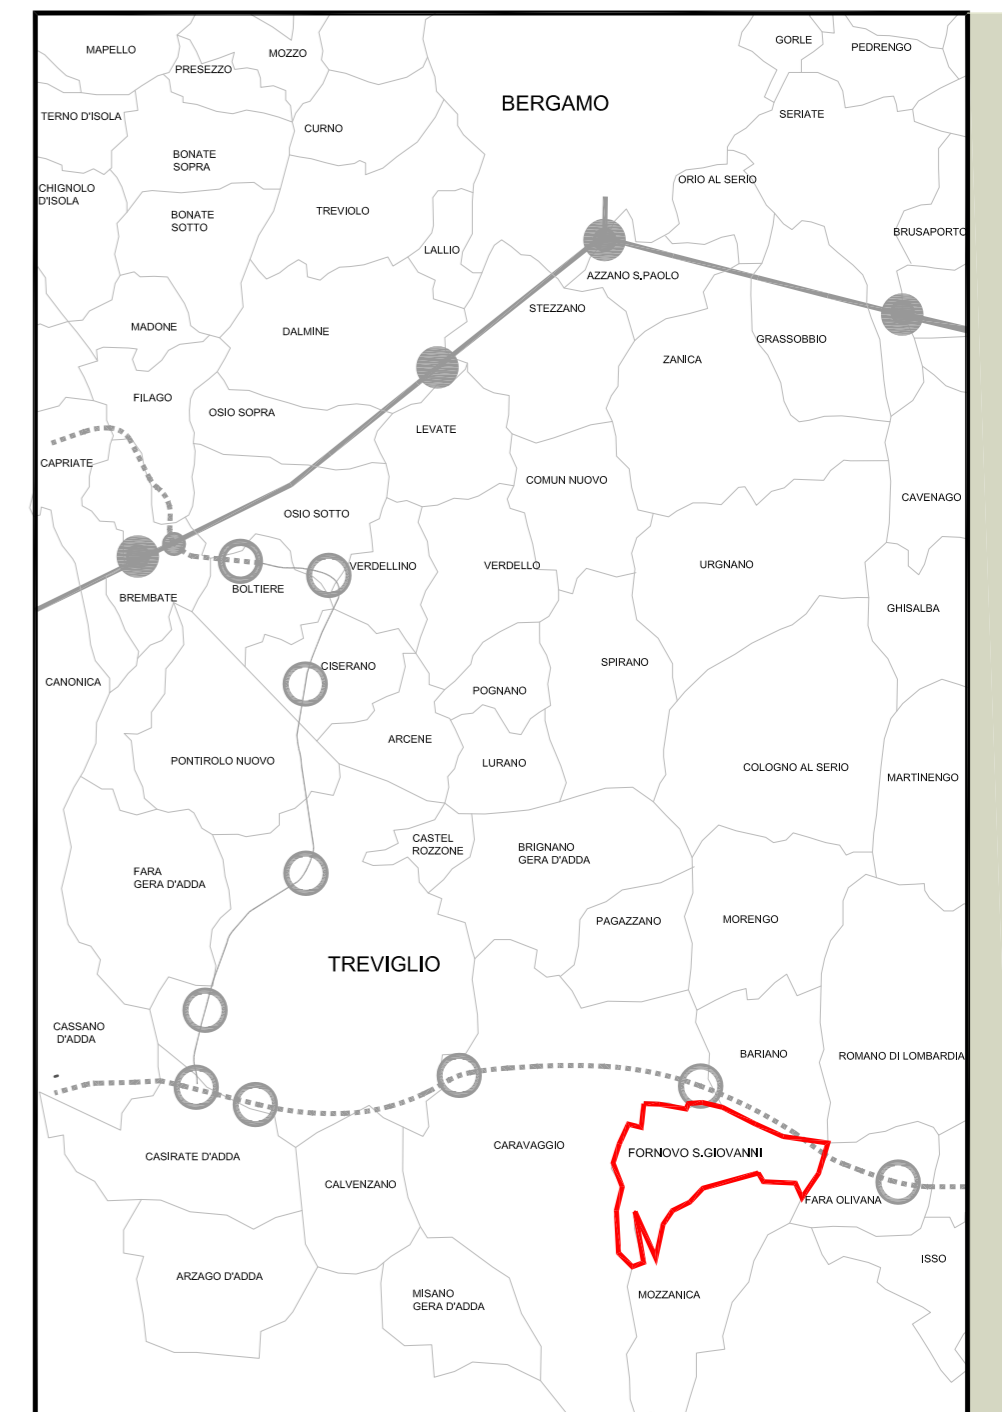

- SVINCOLI AUTOSTRADALI ESISTENTI
- SVINCOLI AUTOSTRADALI IN PROGETTO
- RETE AUTOSTRADALE ESISTENTE
- RETE AUTOSTRADALE IN PROGETTO
- CONNESSIONI AUTOSTRADALI

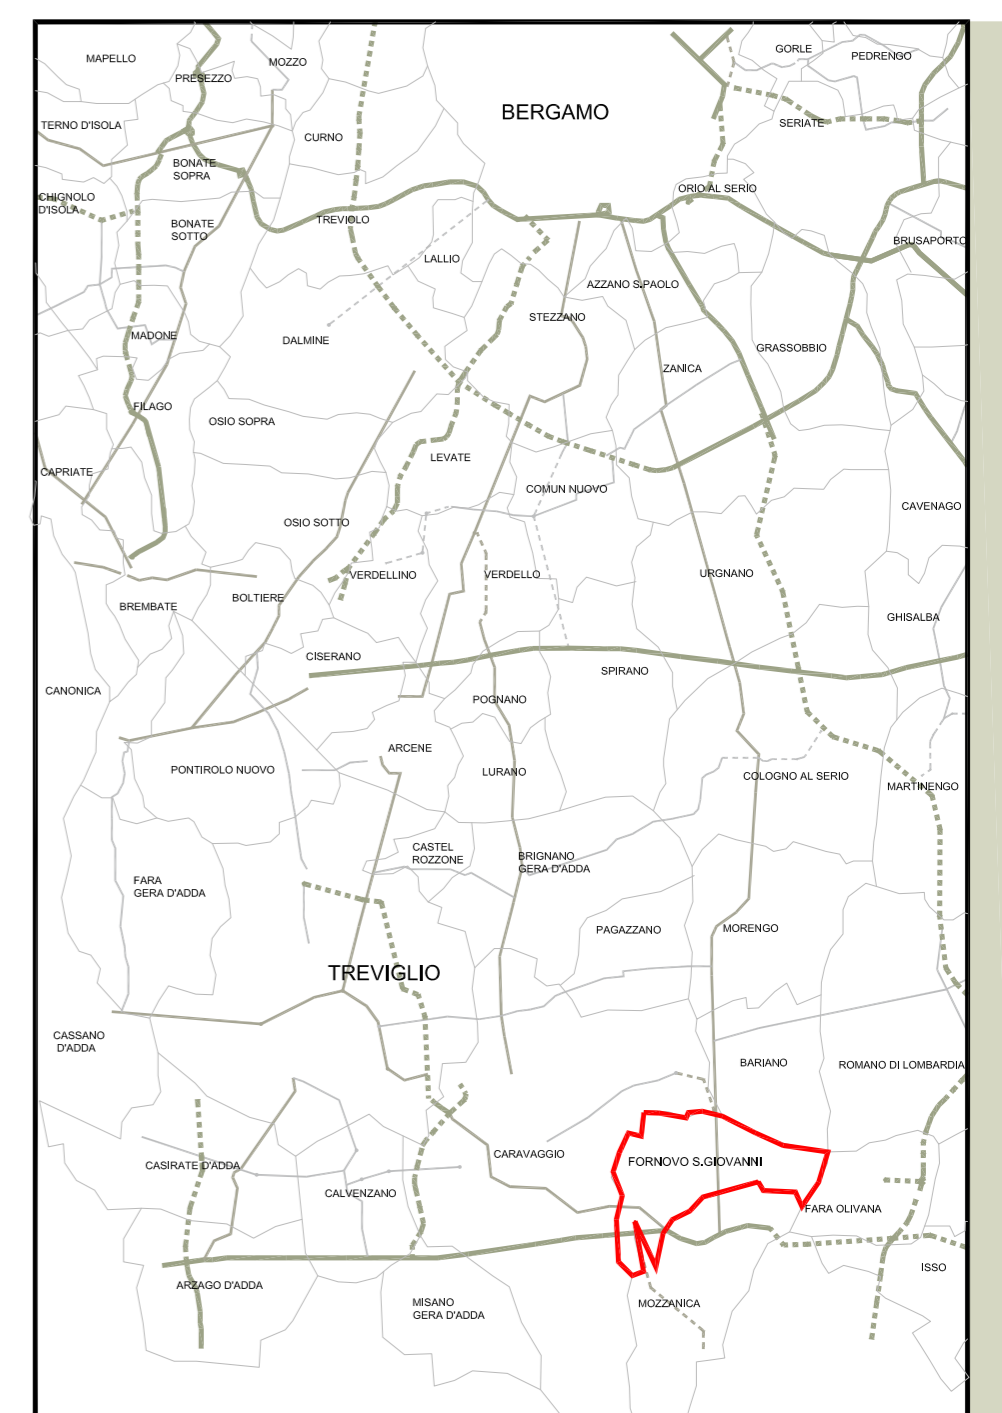

- RETE PRINCIPALE ESISTENTE
- RETE PRINCIPALE IN PROGETTO
- RETE SECONDARIA ESISTENTE
- RETE SECONDARIA IN PROGETTO
- RETE LOCALE ESISTENTE
- RETE LOCALE IN PROGETTO

LEGENDA		Esistente	Progetto
SISTEMA INFRASTRUTTURALE	MOBILITA' SU GOMMA		
	RETE AUTOSTRADALE	[Line]	[Line]
	CONNESSIONI AUTOSTRADALI	[Symbol]	[Symbol]
	SVINCOLI AUTOSTRADALI	[Symbol]	[Symbol]
	CONNESSIONI AUTOSTRADALI	[Symbol]	[Symbol]
	RETE PRINCIPALE	[Line]	[Line]
	RETE SECONDARIA	[Line]	[Line]
	RETE LOCALE	[Line]	[Line]
	MOBILITA' SU FERRO	[Line]	[Line]
	FERMATE FERROVIARIE	[Symbol]	[Symbol]
AEROPORTI	[Symbol]	[Symbol]	

LEGENDA		Esistente	Progetto
SISTEMA AMBIENTALE	CORSI D'ACQUA PRINCIPALI	[Line]	[Line]
	AREA FLUVIALE PARCO DEL SERIO e ADDA	[Hatched]	[Hatched]
	CONTESTI ELEVATO VALORE NATURALISTICO/PAESISTICO	[Hatched]	[Hatched]
	PARCO DEI COLLI DI BERGAMO	[Hatched]	[Hatched]
	AREE AGRICOLE	[Hatched]	[Hatched]
	VERDE DI MITIGAZIONE INFRASTRUTTURALE	[Hatched]	[Hatched]

LEGENDA		Esistente	Progetto
SISTEMA INSEDIATIVO	CITTA' STORICA	[Brown]	[Brown]
	AREE URBANIZZATE	[Brown]	[Brown]



**POLITECNICO DI MILANO**  
FACOLTA' DI ARCHITETTURA E SOCIETA'  
A.A. 2009/2010

**TESI DI LAUREA MAGISTRALE**

RELATORE : Prof.ssa Maria Valeria Erba  
STUDENTESSA : Maria Elena D'Occhio Matr: 725220

CORELATORI Dott.ssa Marika Fior  
Dott. Stefano Salata

ANALISI TERRITORIALE  
SISTEMA INFRASTRUTTURALE  
scala 1:50.000

TAV.  
2