
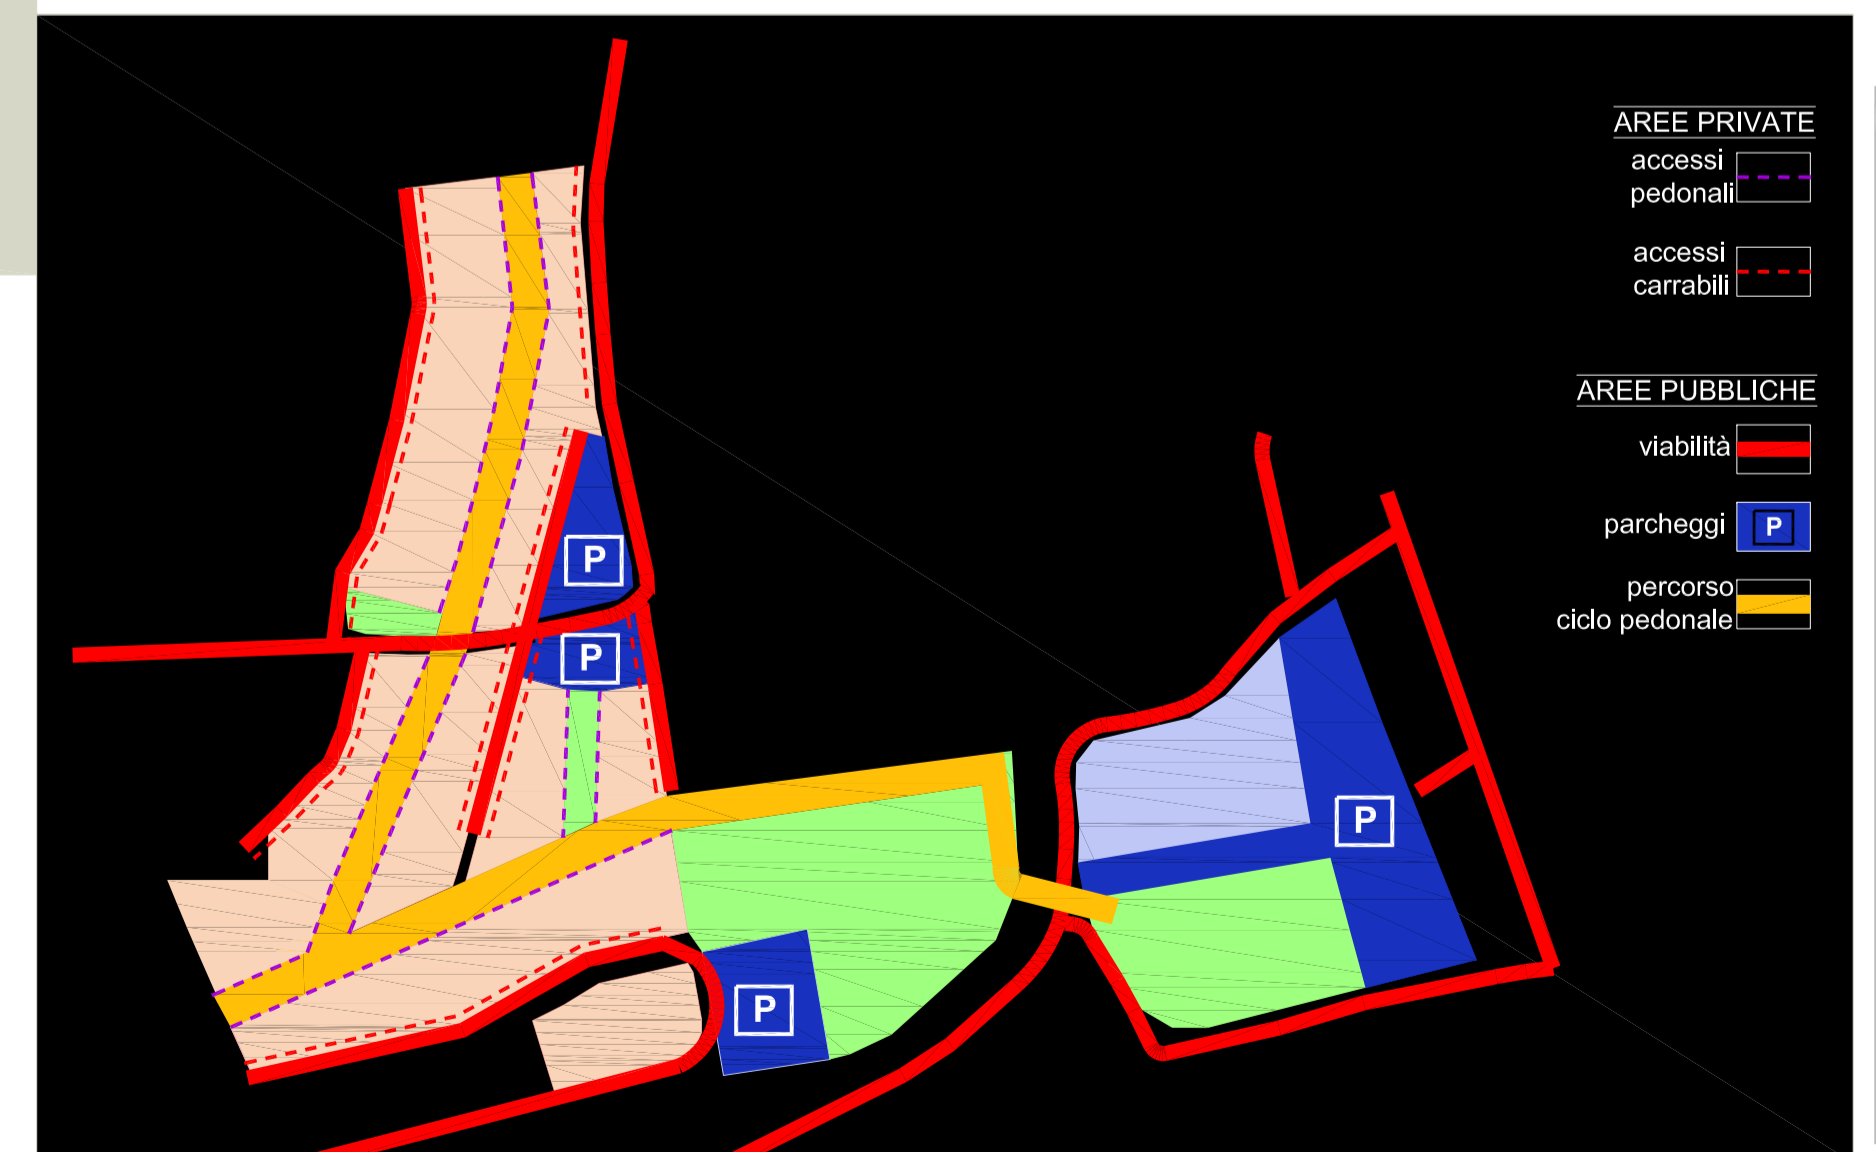
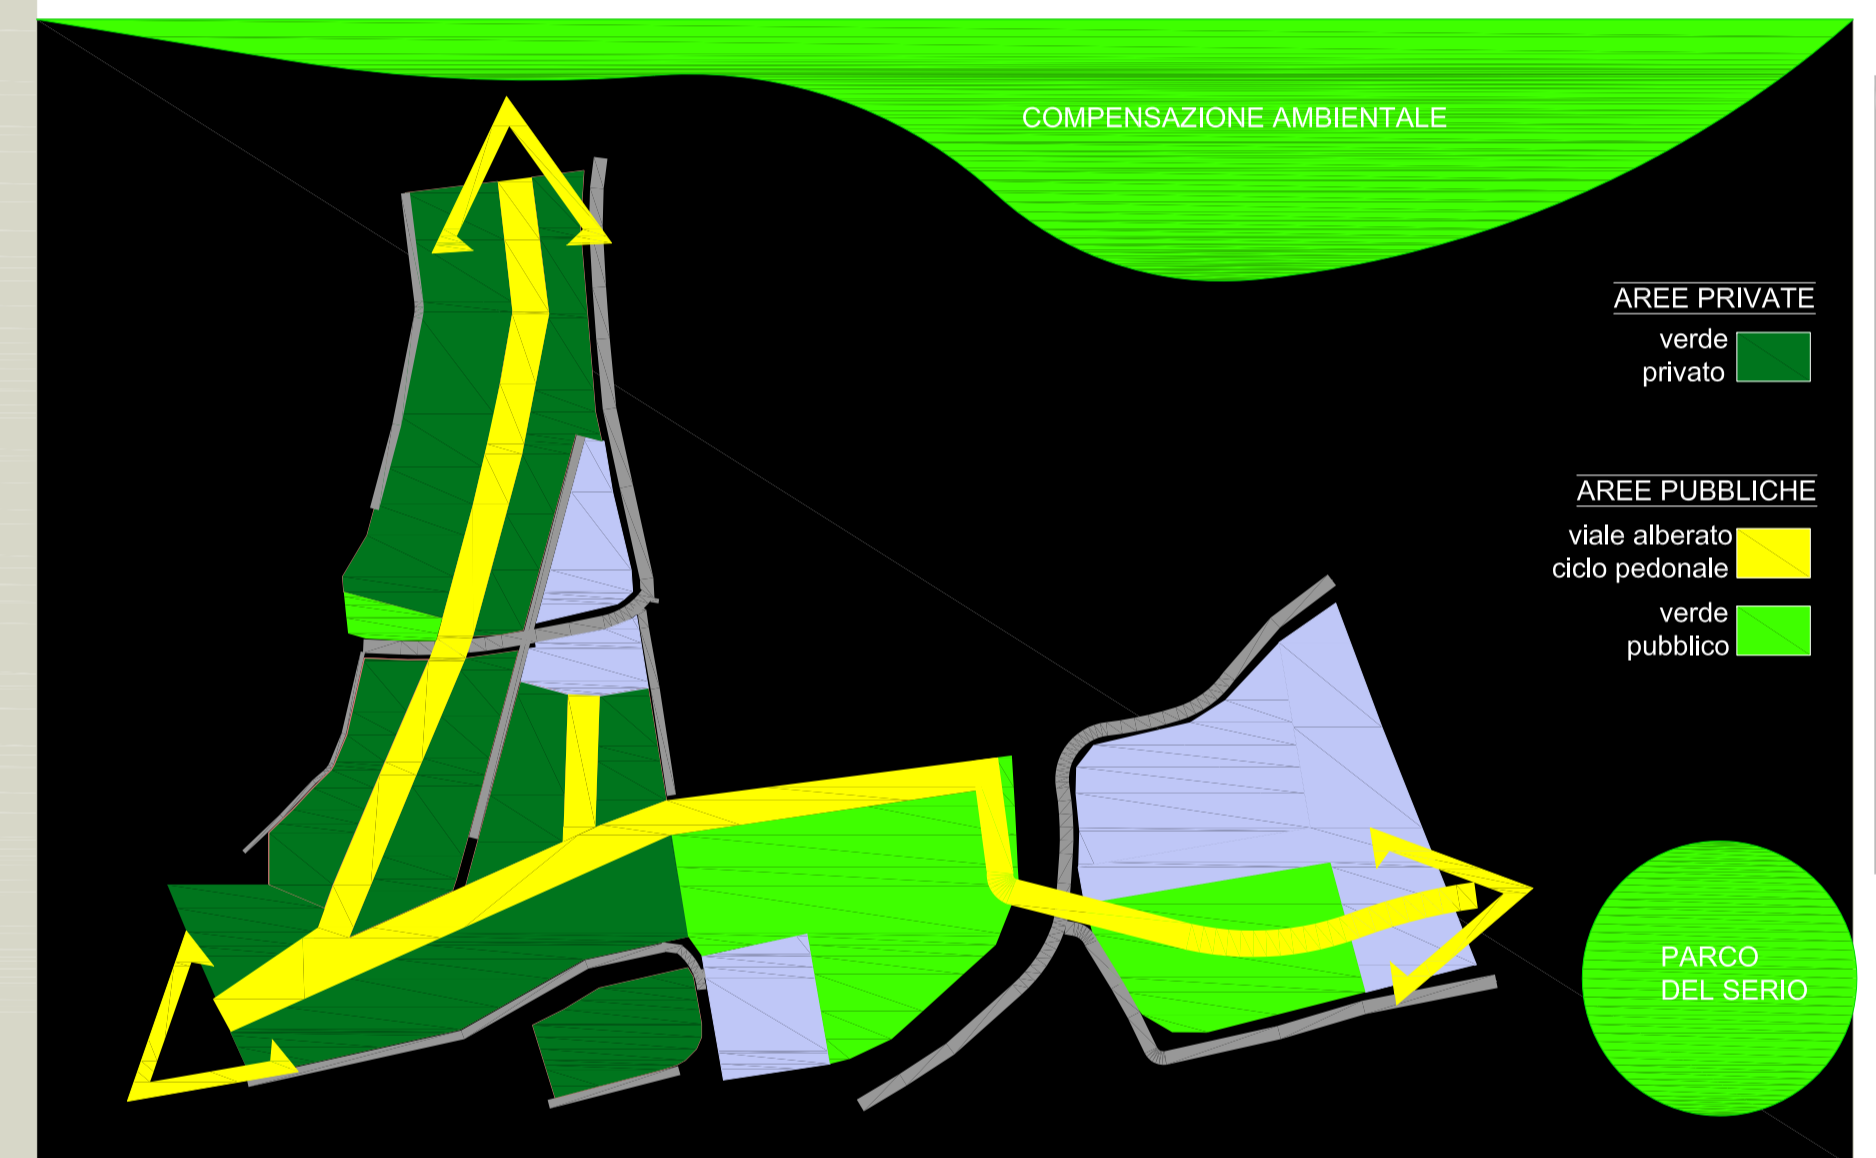
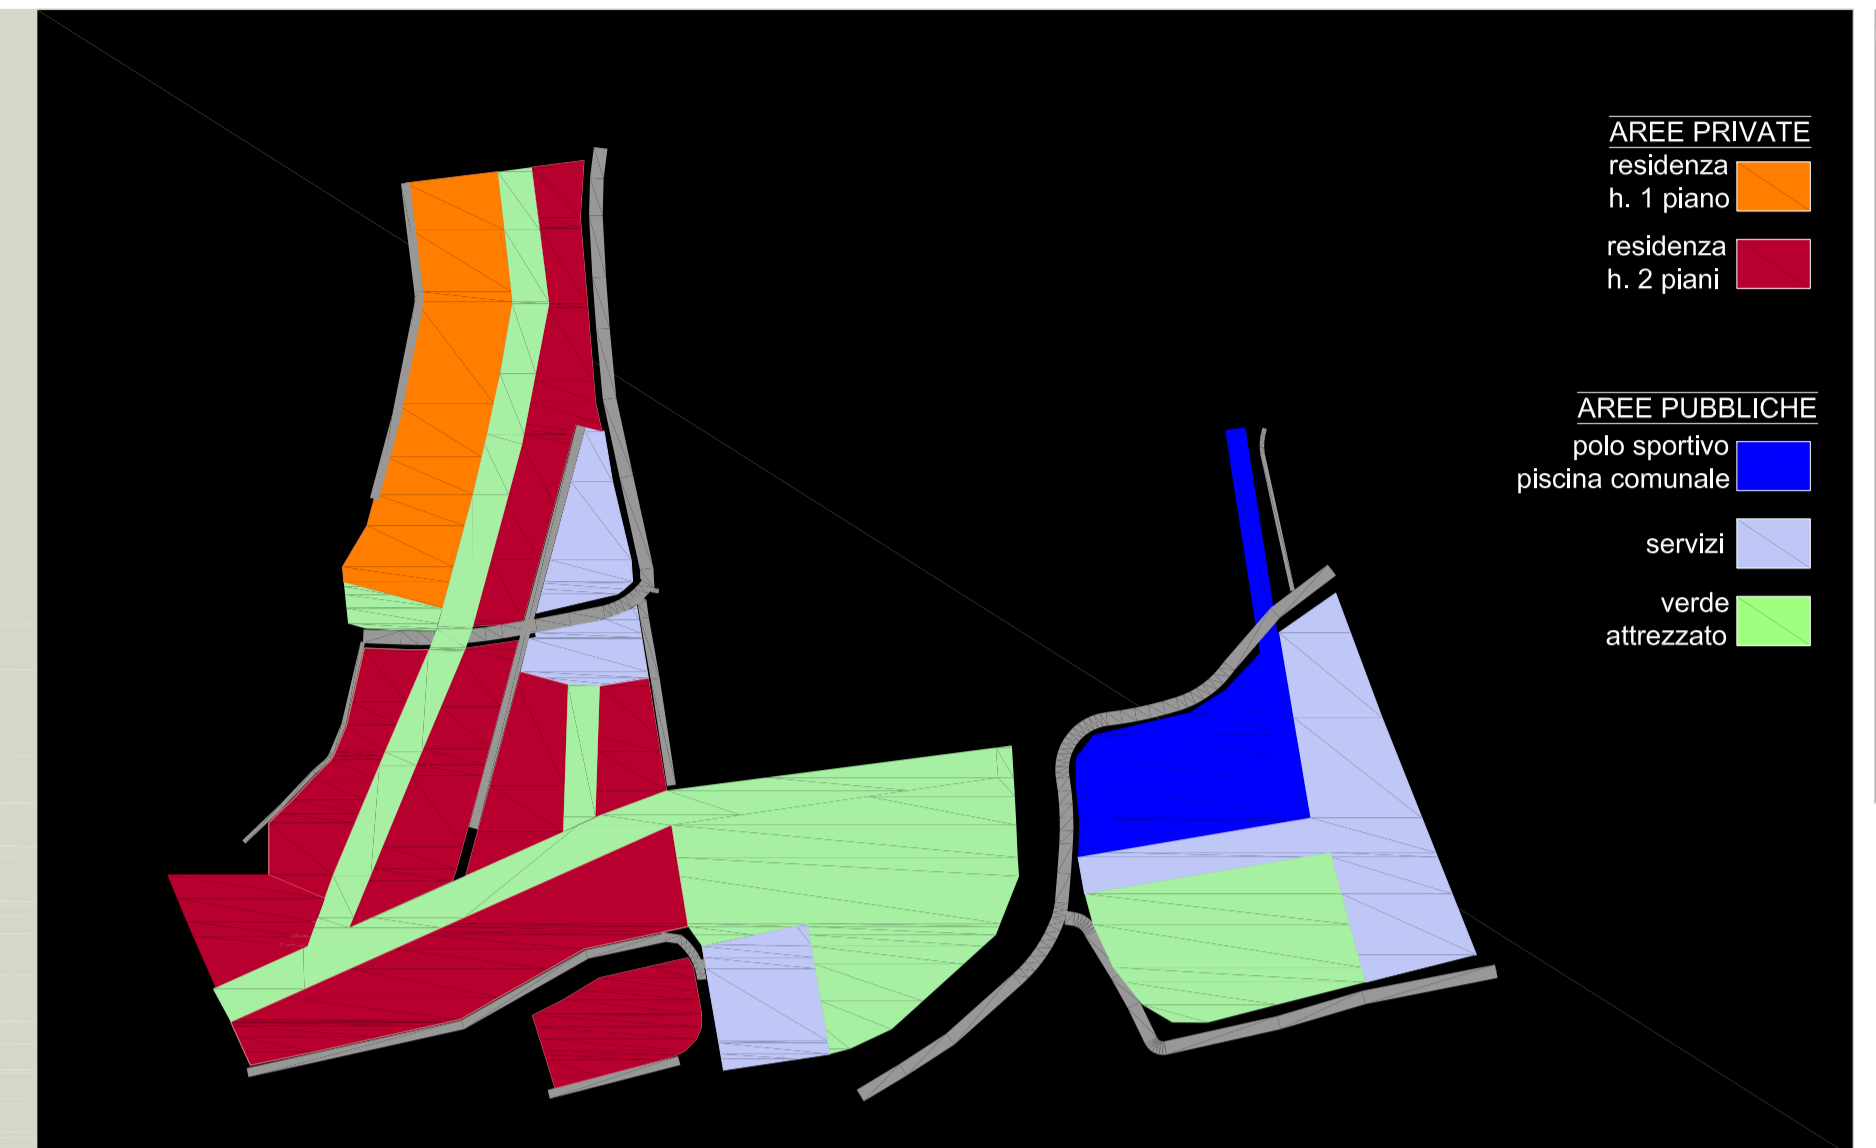


PROPOSTA DI PROGETTO

MASTERPLAN AREE DI TRASFORMAZIONE

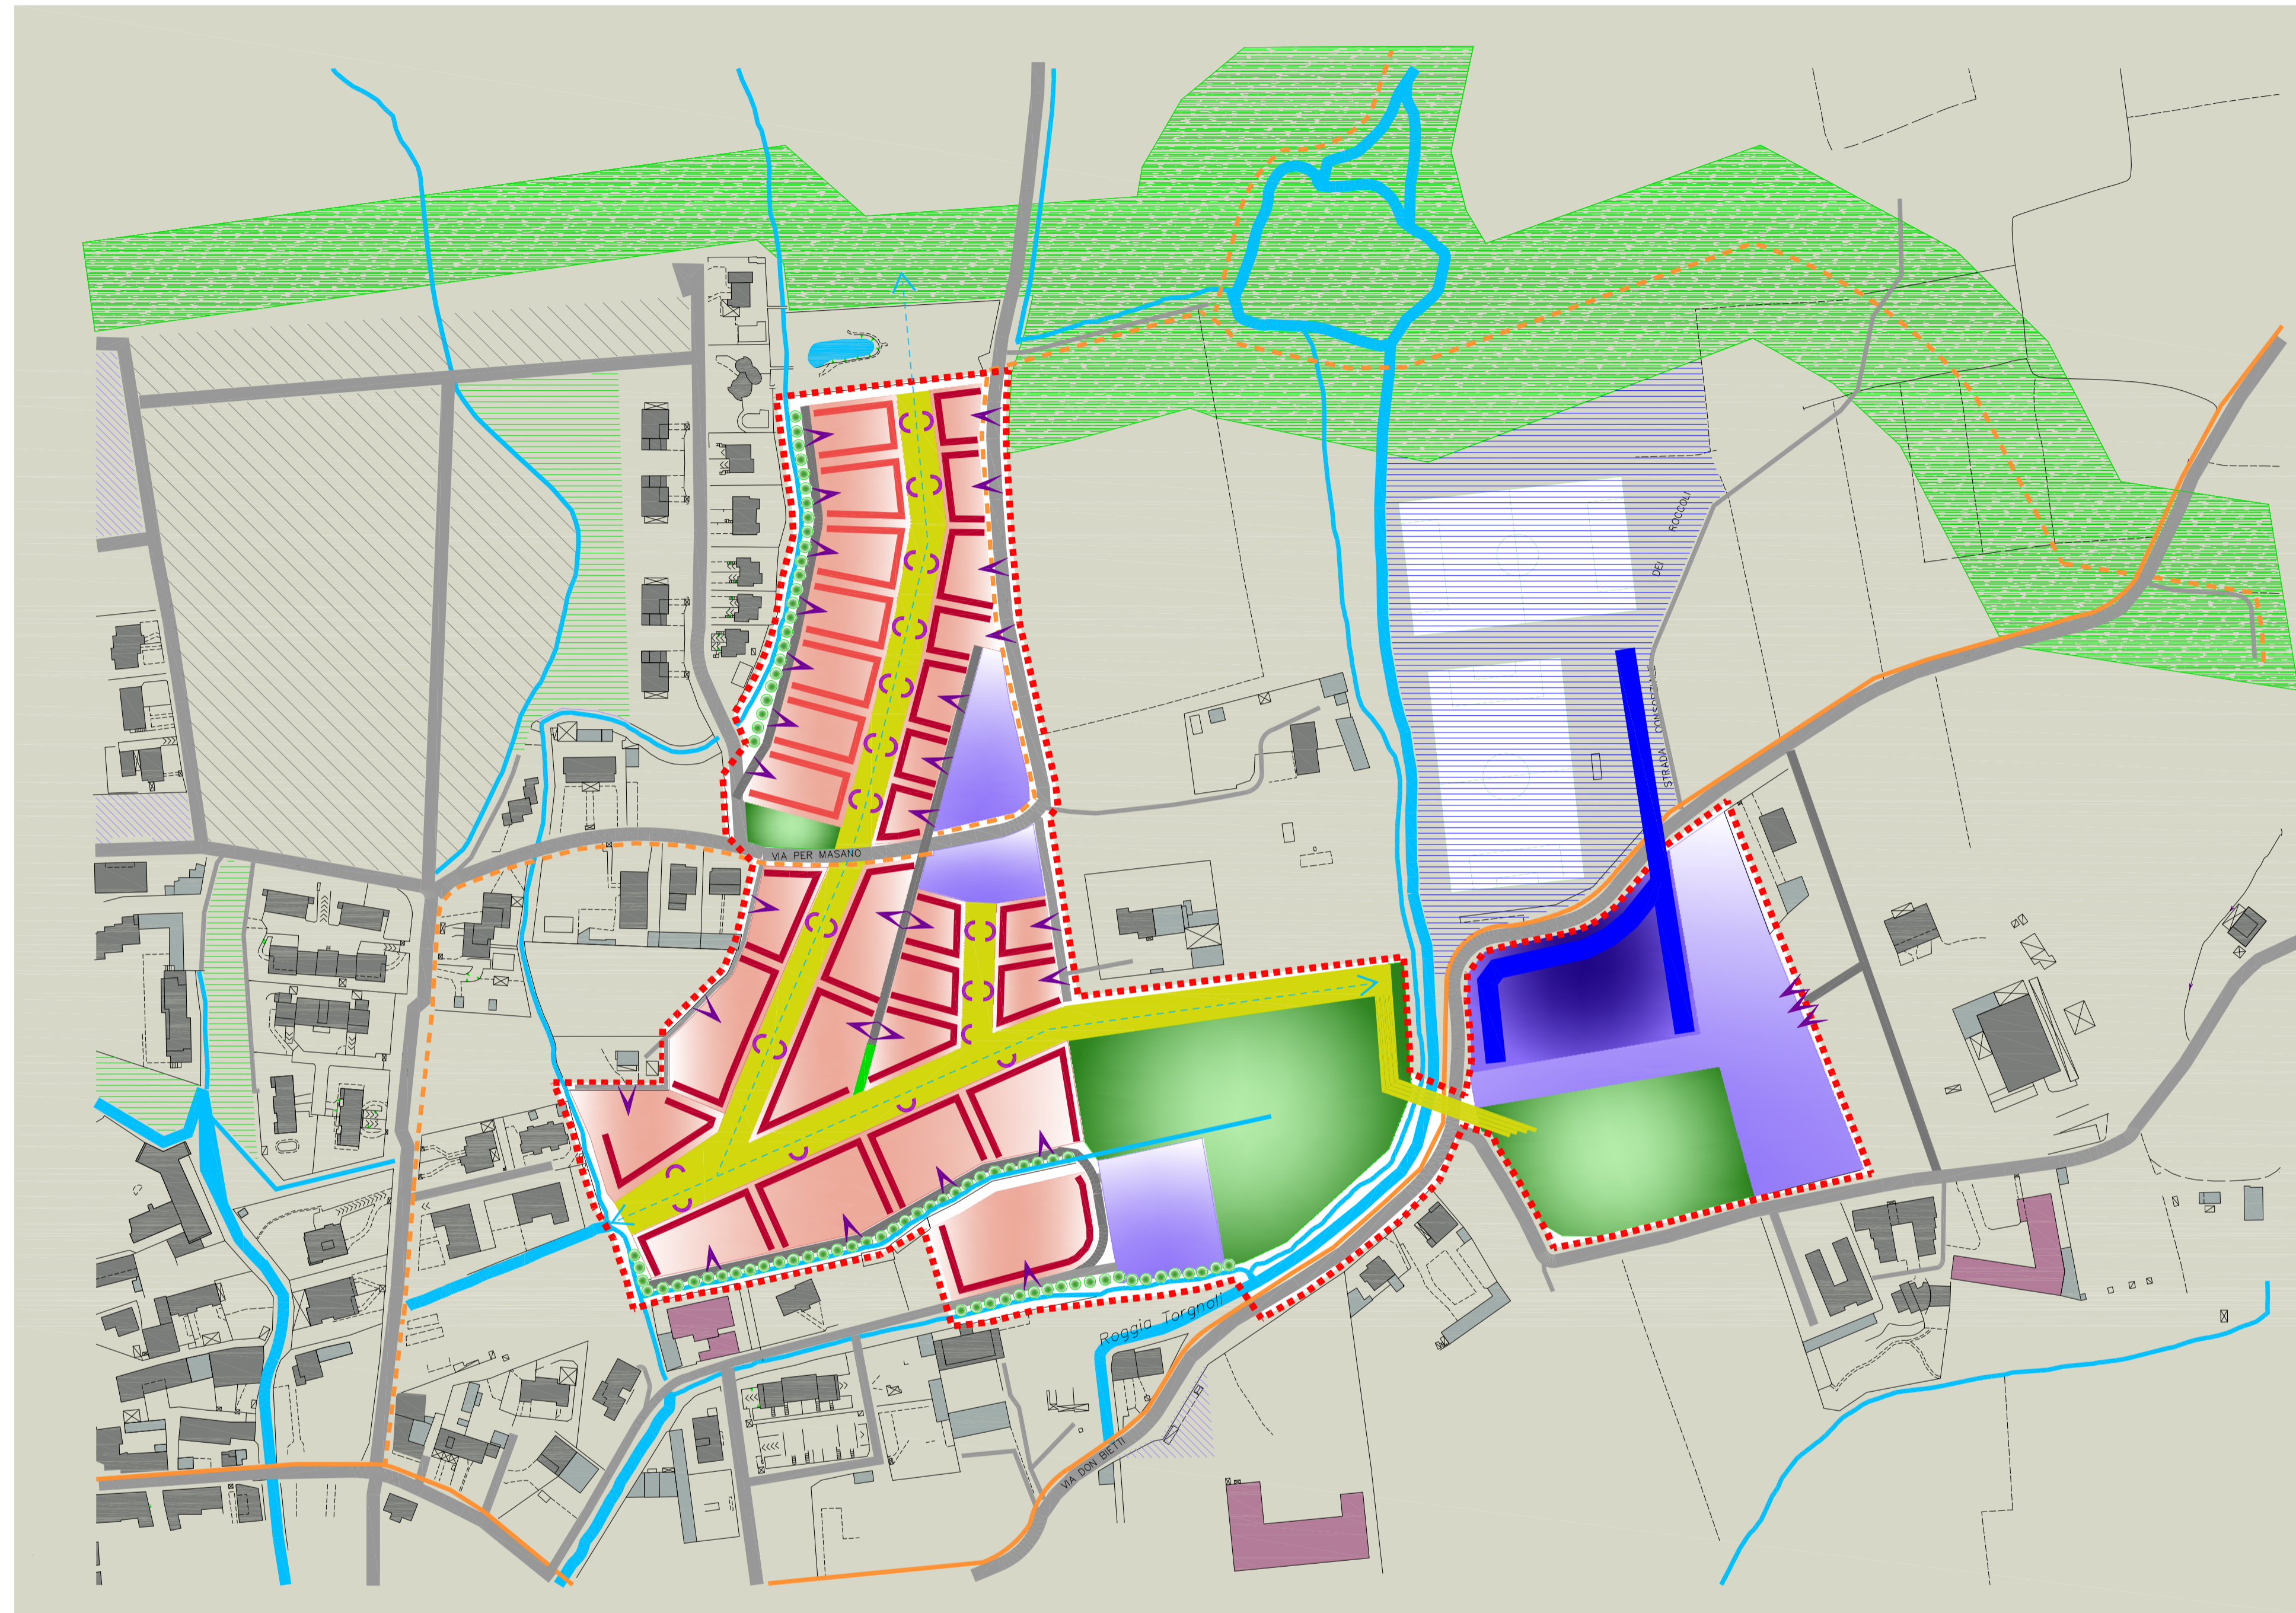

LEGENDA	ESISTENTE	PROGETTO
PERIMETRAZIONE AMBITO DI TRASFORMAZIONE		
AMBITO COMUNALE		
FABBRICATI RESIDENZIALI		
FABBRICATI ACCESSORI		
FABBRICATI PRODUTTIVI		
AREA RESIDENZIALE CON FORTE CONNOTAZIONE DI VERDE PRIVATO		
AREA DESTINATA AI SERVIZI PUBBLICI		
AREA DESTINATA A PARCHEGGI		

LEGENDA	ESISTENTE	PROGETTO
RESIDENZIALE UN PIANO		
RESIDENZIALE 2 PIANI		
SERVIZIO PUBBLICO-COMPLESSO SPORTIVO altezza massima 9 m		
ACCESSO CARRABILE		
ACCESSO PEDONALE		
VIABILITA'		
PISTA CICLO-PEDONALE		

LEGENDA	ESISTENTE	PROGETTO
VERDE PUBBLICO		
VERDE PUBBLICO ATTREZZATO		
TRACCIA DELLA ROGGIA ESISTENTE		
BOULEVARD - VIALE ALBERATO CICLO PEDONALE		
AMBIENTAZIONE INFRASTRUTTURALE A MARGINE DEL CANALE		