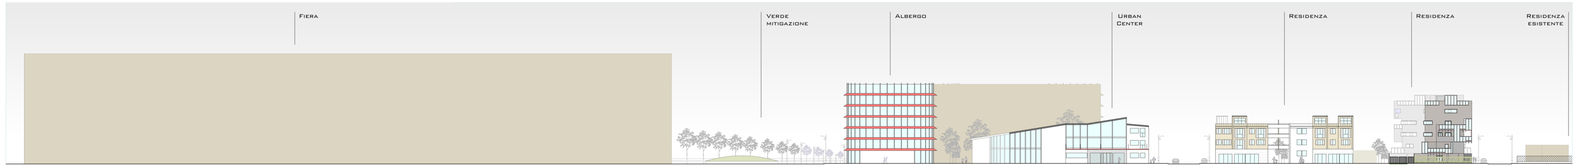

Prospetto A_A' scala 1:500

Prospetto B_B' scala 1:500

Prospetto C_C' scala 1:500

Prospetto D_D' scala 1:500

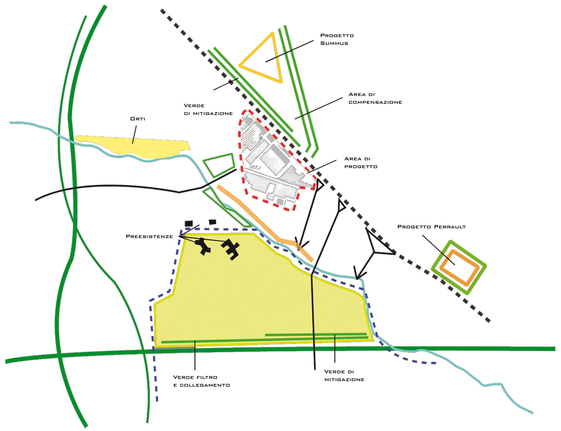

Schema interpretativo generale

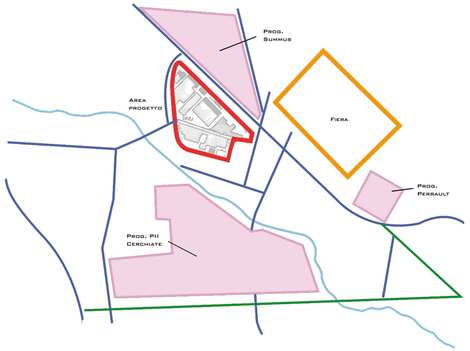

Progetti in atto

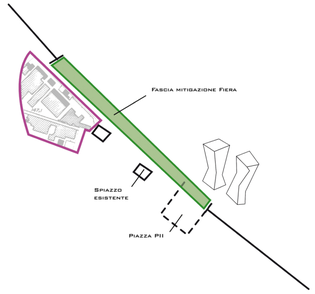

Opera mitigazione fiera

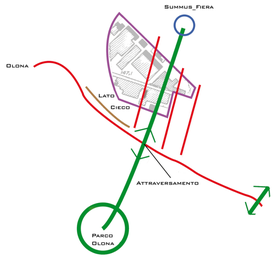

Attraversamenti

L'intento progettuale si è volto a predisporre un impianto urbano in grado di dialogare con la città esistente così da ricreare una continuità e non una frattura, cercando di rapportare due contesti, uno a scala metropolitana, la fiera ed uno a scala urbana, Cerchiarello.

L'area è caratterizzata da una bassa concentrazione abitativache contrasta con l'alta densità industriale e con la presenza molto imponente della fiera, collocandosi quindi a metà tra due porzioni di città completamente diverse tra loro sia dal punto di vista funzionale che anche delle volumetrie.

Il progetto ha voluto mantenere le *relazioni con il contesto* amio avviso più importanti.
La residenza, per esempio, è pensata in relazione a quella esistente, si presenta frammentata sul fronte sud proprio per confrontarsi con la realtà di cerchiarello, per poi diventare man mano più compatta verso l'interno.

Altra funzione importante è il mondo del lavoro, funzione a mio avviso in grado di mettere in relazione due realtà così difficili e diverse tra loro.

Non per ultimo *il verde* che penetra nell'area di progetto creando una molteplicità di percorsi attraverso i quali si collegano tutte le funzioni previste nel progetto con quelle (percorsi ciclo_pedonabili) dell'intorno circostante. Questo elemento inoltre si propone di relazionarsi con le aree verdi previste dagli altri progetti limitrofi e in modo particolare con il verde di mitigazione della fiera, contribuendo così a superare la "barriera" con la stessa; attraverso il suo evolversi che si manifesta in forme ed estensioni differenti (un parco giochi, un centro sportivo, una piazza attrezzata...) contribuisce a rendere più comprensibili le scelte progettuali fatte, valorizzandol'insediamento preesistentee portandone alla luceaspetti umani ed architettonicifino ad ora sopiti o celati dall'imponenza della fiera.

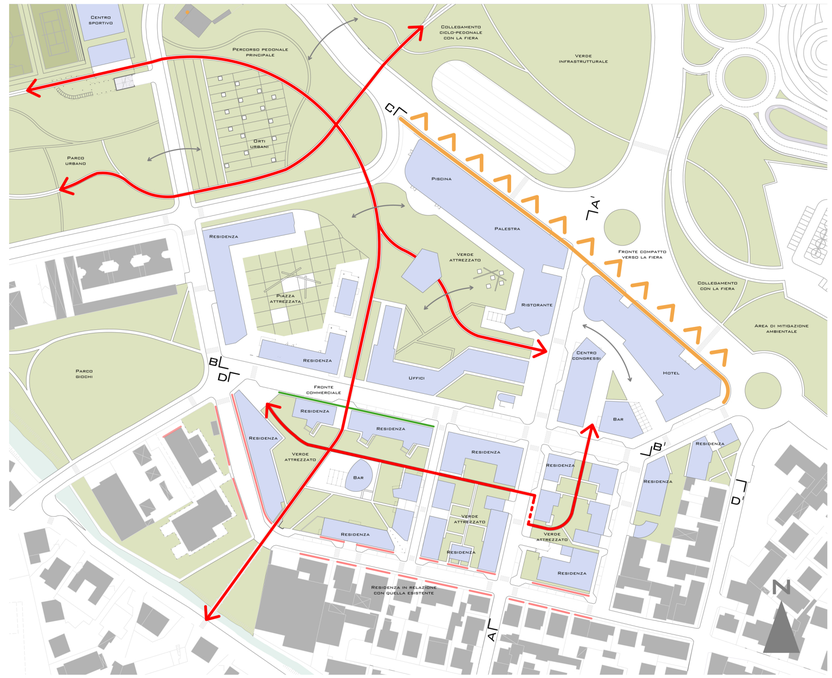

Altezze edifici

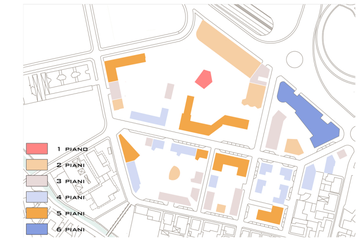

Uso del suolo

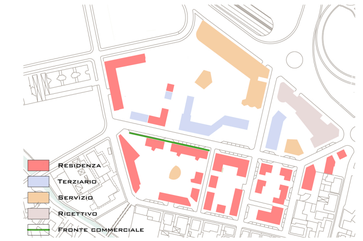

Viabilità

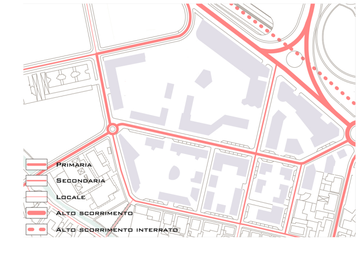

Sistema del verde

Percorsi pedonali

Sistema parcheggi

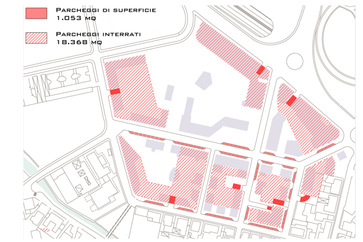

SCHEMI INTERPRETATIVI

TAV_ 01 02 **03** 04 05 06 07 08

CERCHIARELLO
UN NUOVO PEZZO DI CITTÀ

STUDENTE_MORONI DAVIDE_MATR. 207507

POLITECNICO DI MILANO
FACOLTÀ DI ARCHITETTURA CIVILE
CORSO DI LAUREA SPECIALISTICA IN ARCHITETTURA

LAB. DI PROGETTAZIONE ARCHITETTONICA 2
PROF. DAVIDE DEROSSI