


5_ hall
9_ sala lettura
16_ postazioni multimediali
22_ uffici amministrativi

23_ sezione ragazzi

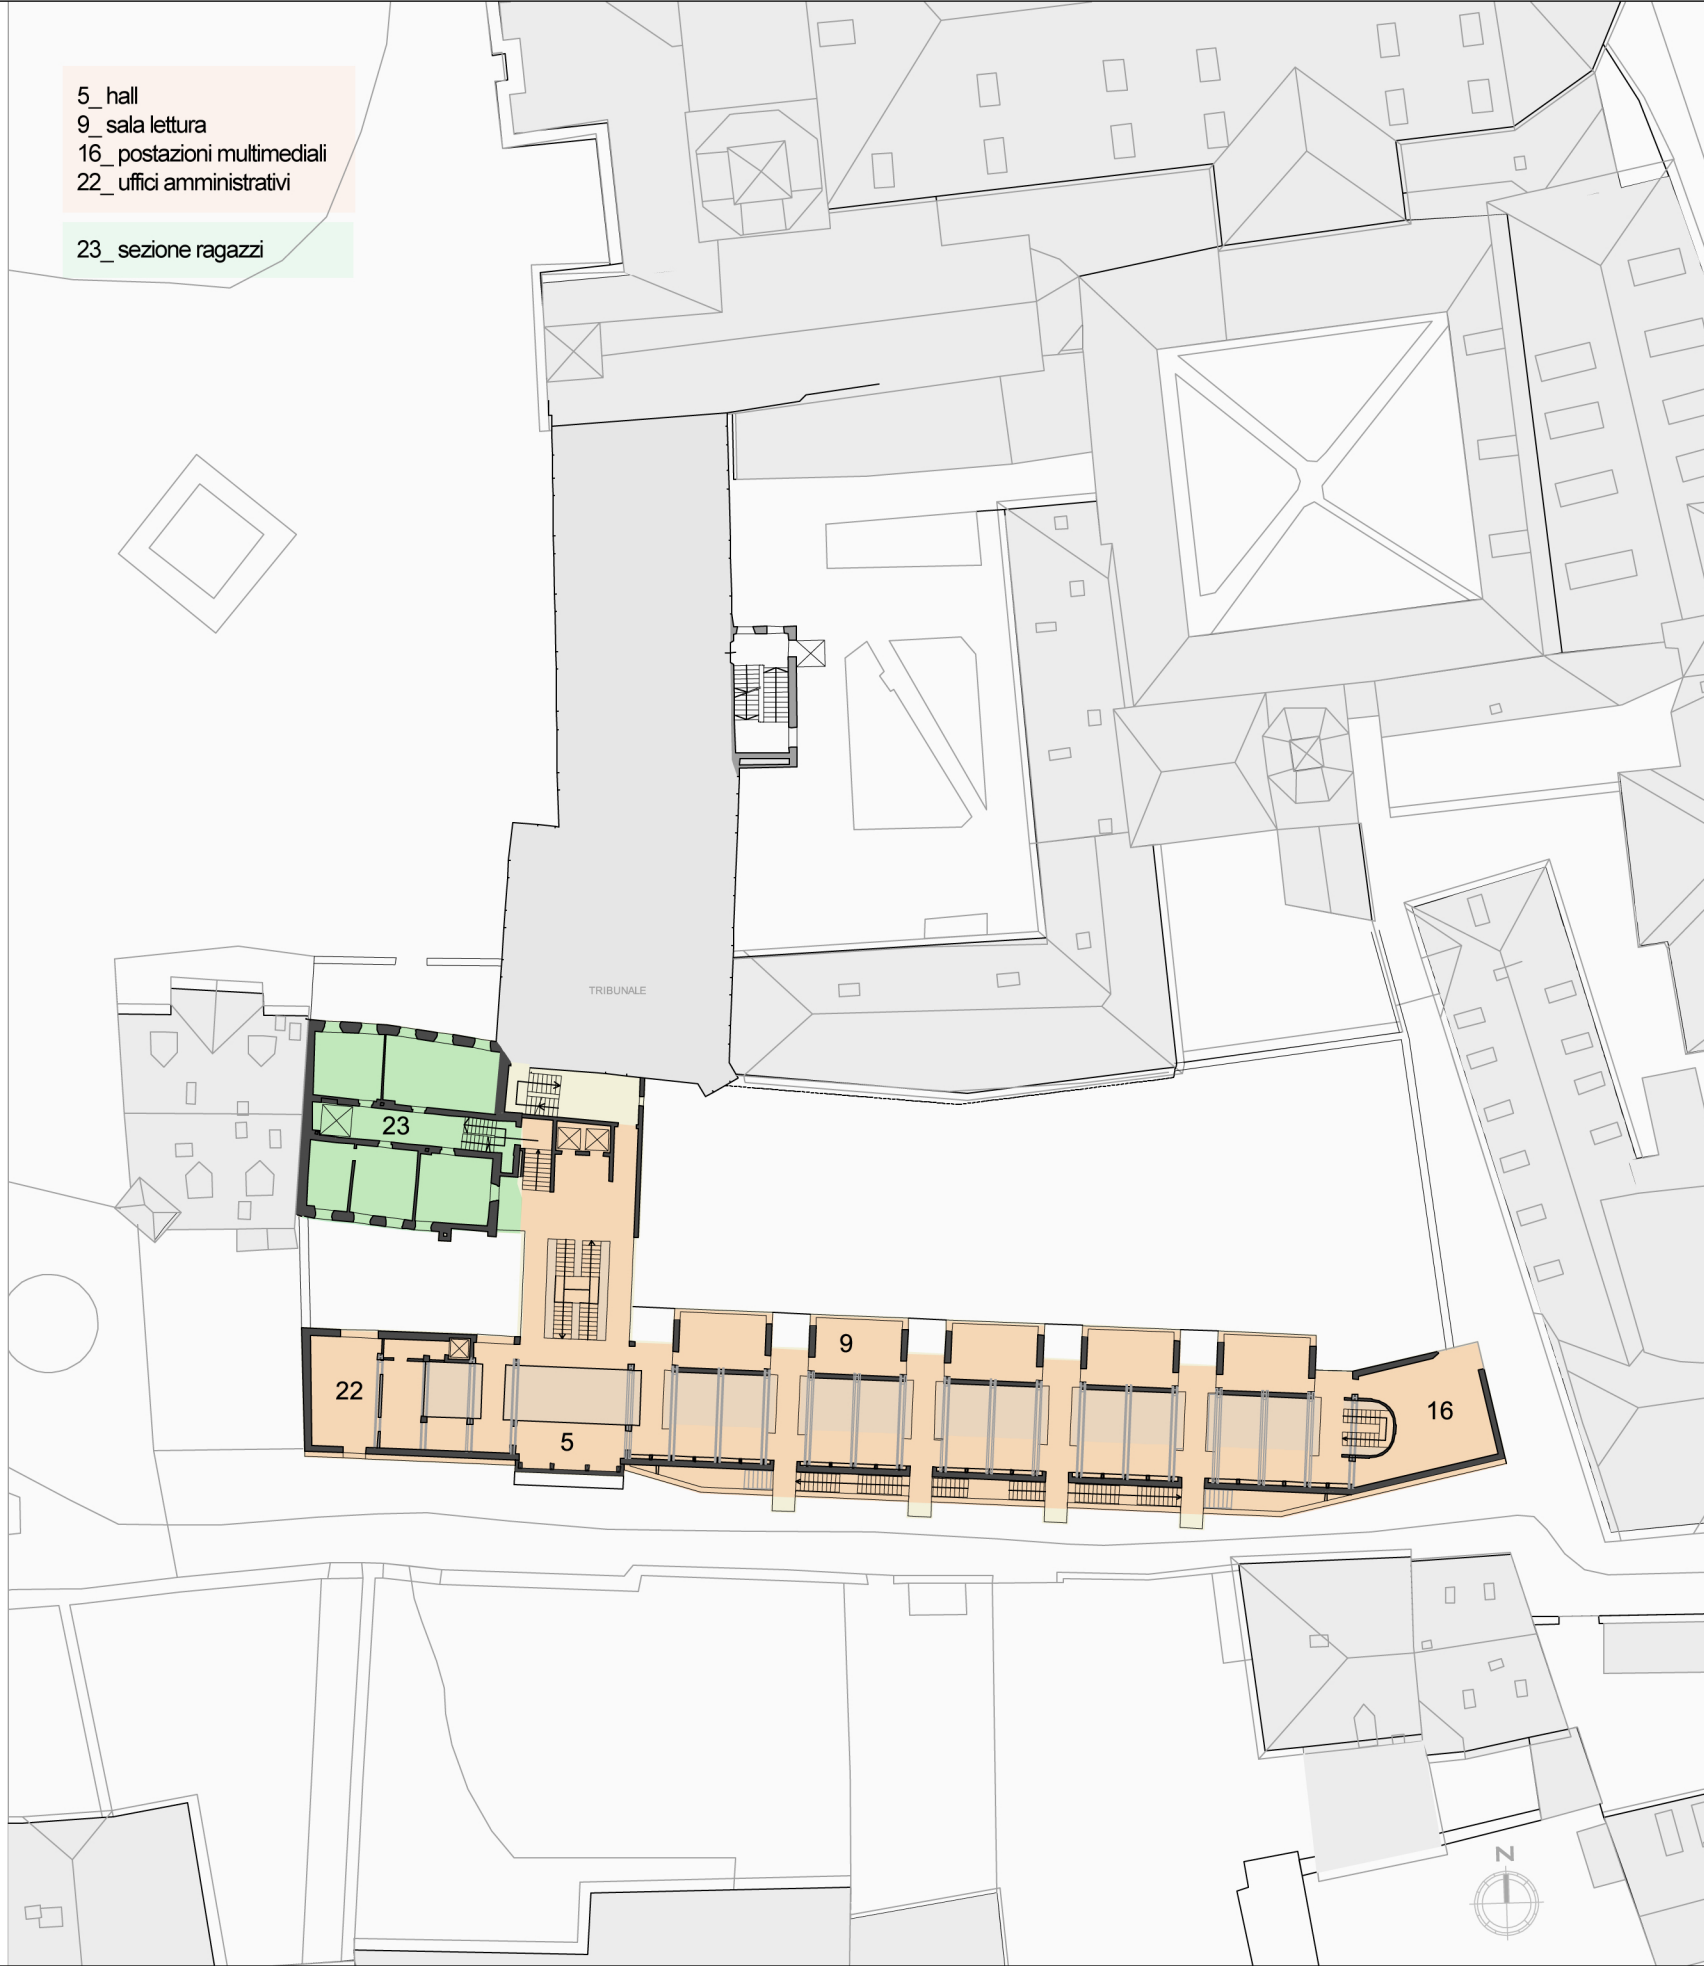

NUOVA BIBLIOTECA CIVICA in BRESSANONE

Alessandra BRAGHINI 724854

Nicola PANZANI 725611

PROGETTO SCHEMA DESTINAZIONI D'USO PIANO SECONDO

1:500

PROGETTO

TAVOLA 11

prof. Corrado NICOLINI