


WALK STATION  
ECCLETTIC  
SISTEMA  
POLIVALENTE DI  
GESTIONE DELL'  
ILLUMINAZIONE  
DEL CLIMA E  
DELL'HOME  
THEATRE  
ATTIVAZIONE  
MEDIANTE  
KEYCARD


CERAMICHE  
GLASSO  
PROGRAMMA  
STONE

COMPLEMENTI  
D'ARREDO IN  
FINITURA  
ALLUMINIO

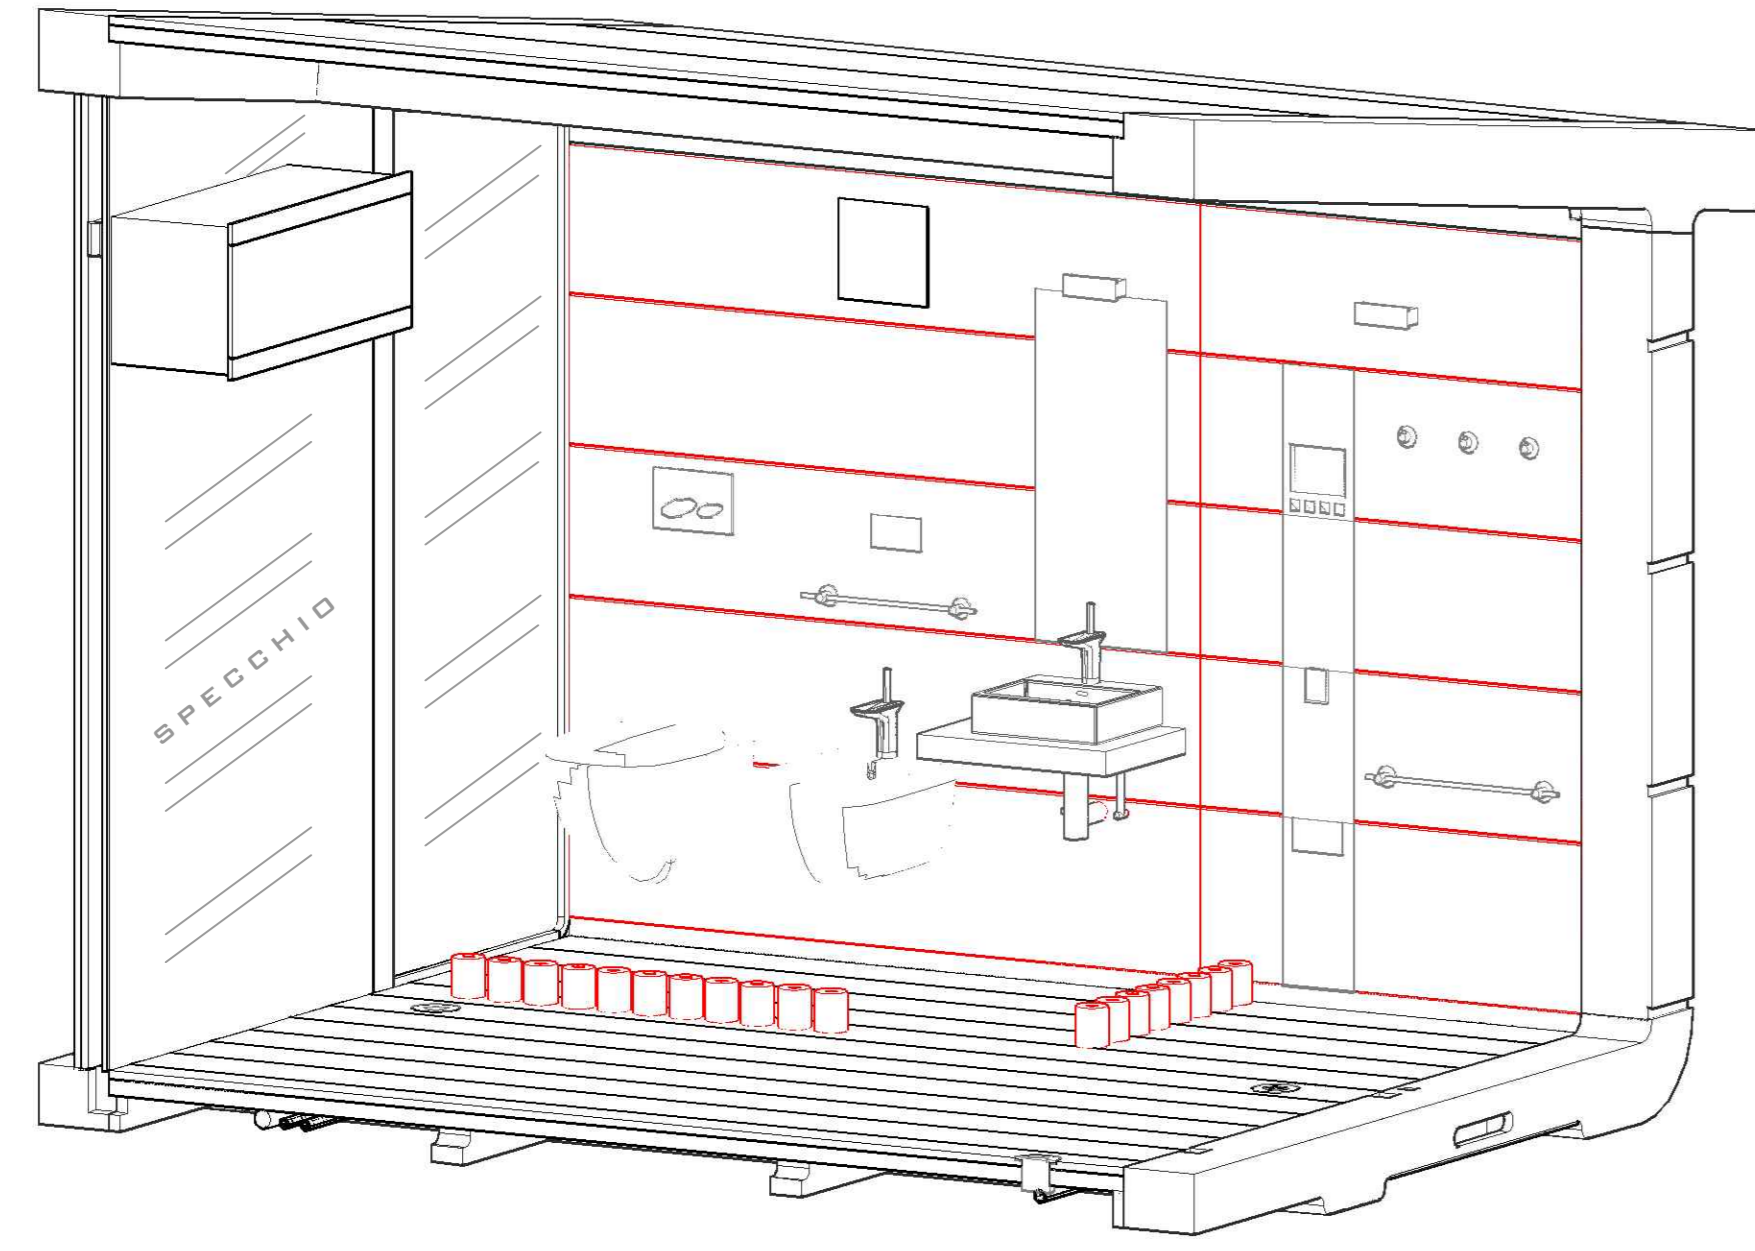

PARETI DIVISORIE  
REALIZZATE CON  
CANNE DI  
BAMBÙ  
DIAMETRO 80MM  
MONTAGGIO AD  
INCASTRO SU  
APPPOSITI  
SUPPORTI A  
PAVIMENTO


TANTRASOFA  
CHAISLOUNGE  
BY MARGHERITA  
BONITA

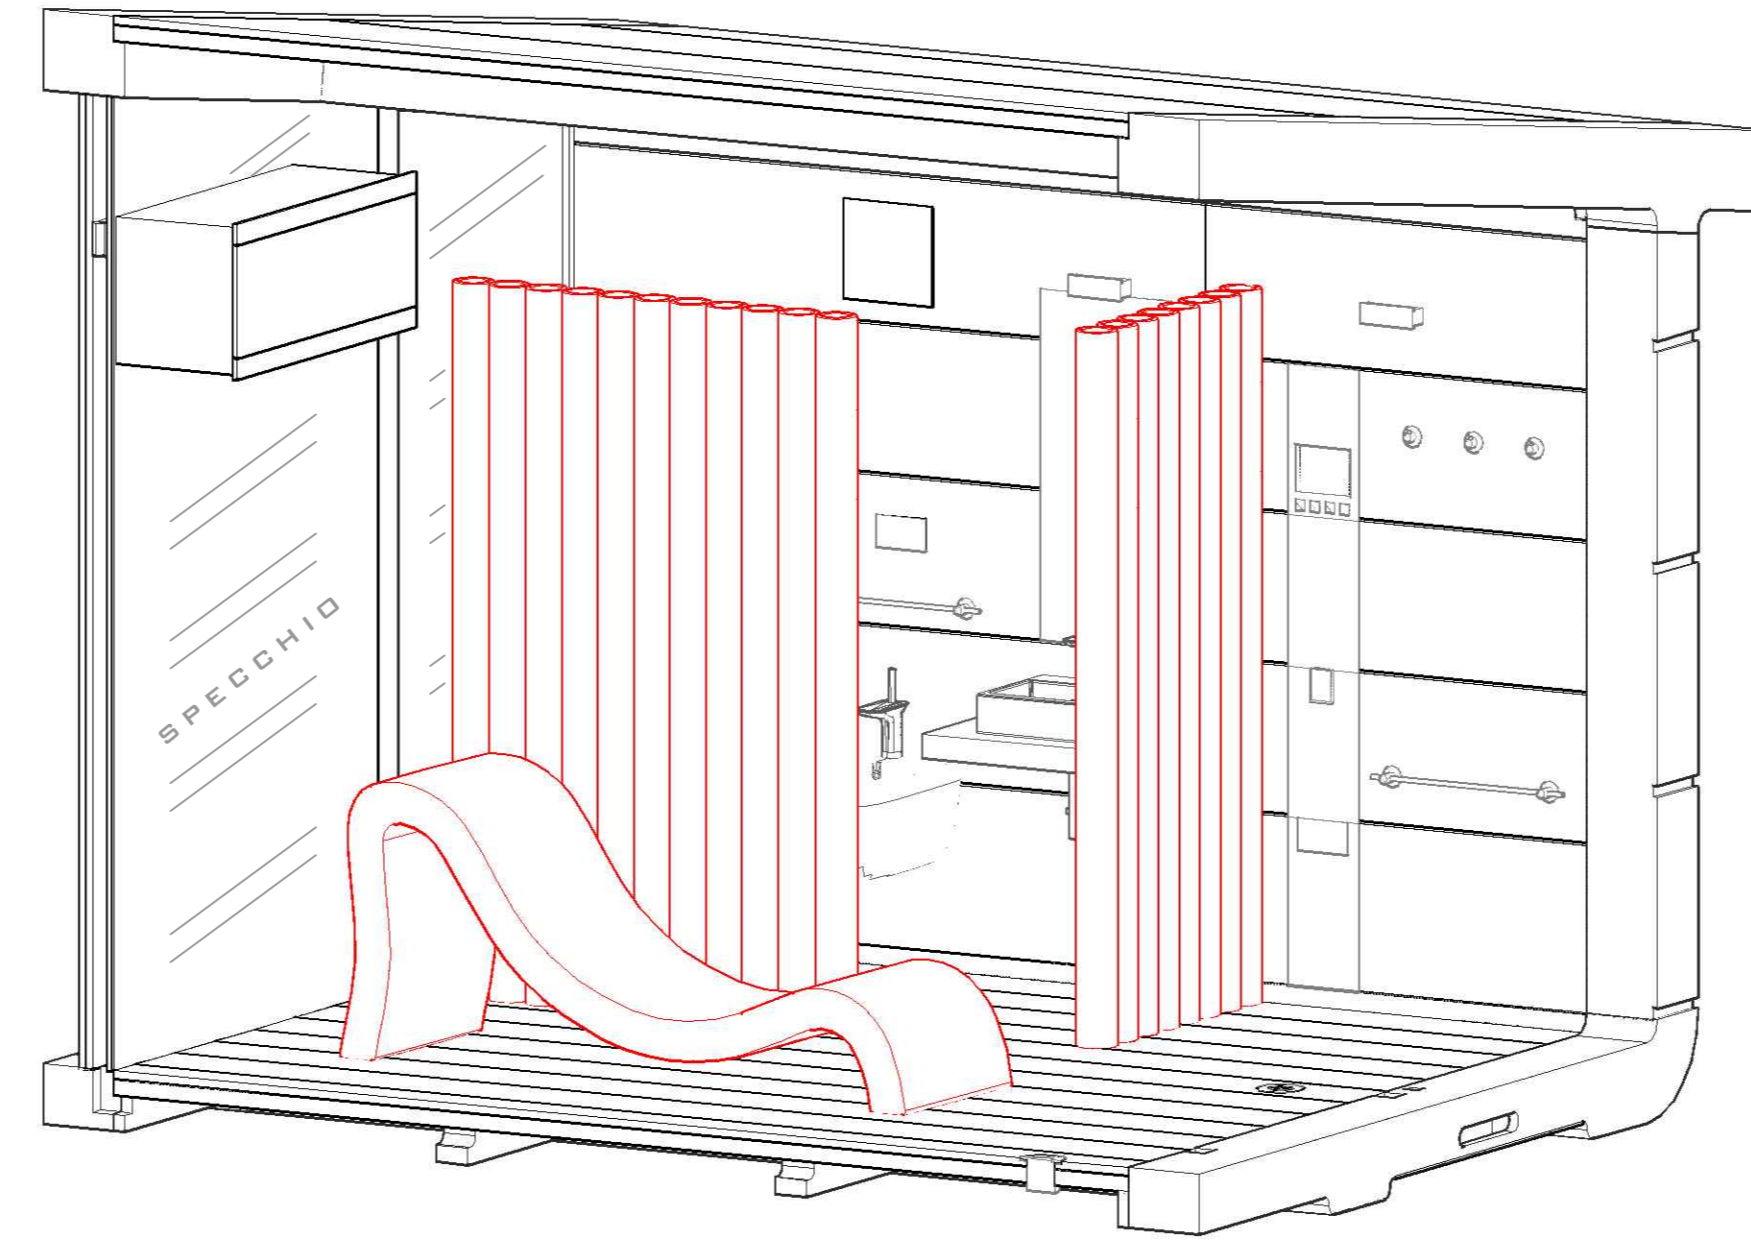


RIVESTIMENTO  
INTERNO CON  
PANNELLO IN  
LISTELLARE DI  
BAMBÙ  
CON  
SCHERMO PER  
PROIEZIONI I  
DINCASSO

VETRO  
ANTIFIAMMA  
SPESSORE 8MM



CAMINETTO A GAS  
SENZA CANNA  
FUMARIA FC  
SERIE AZAR

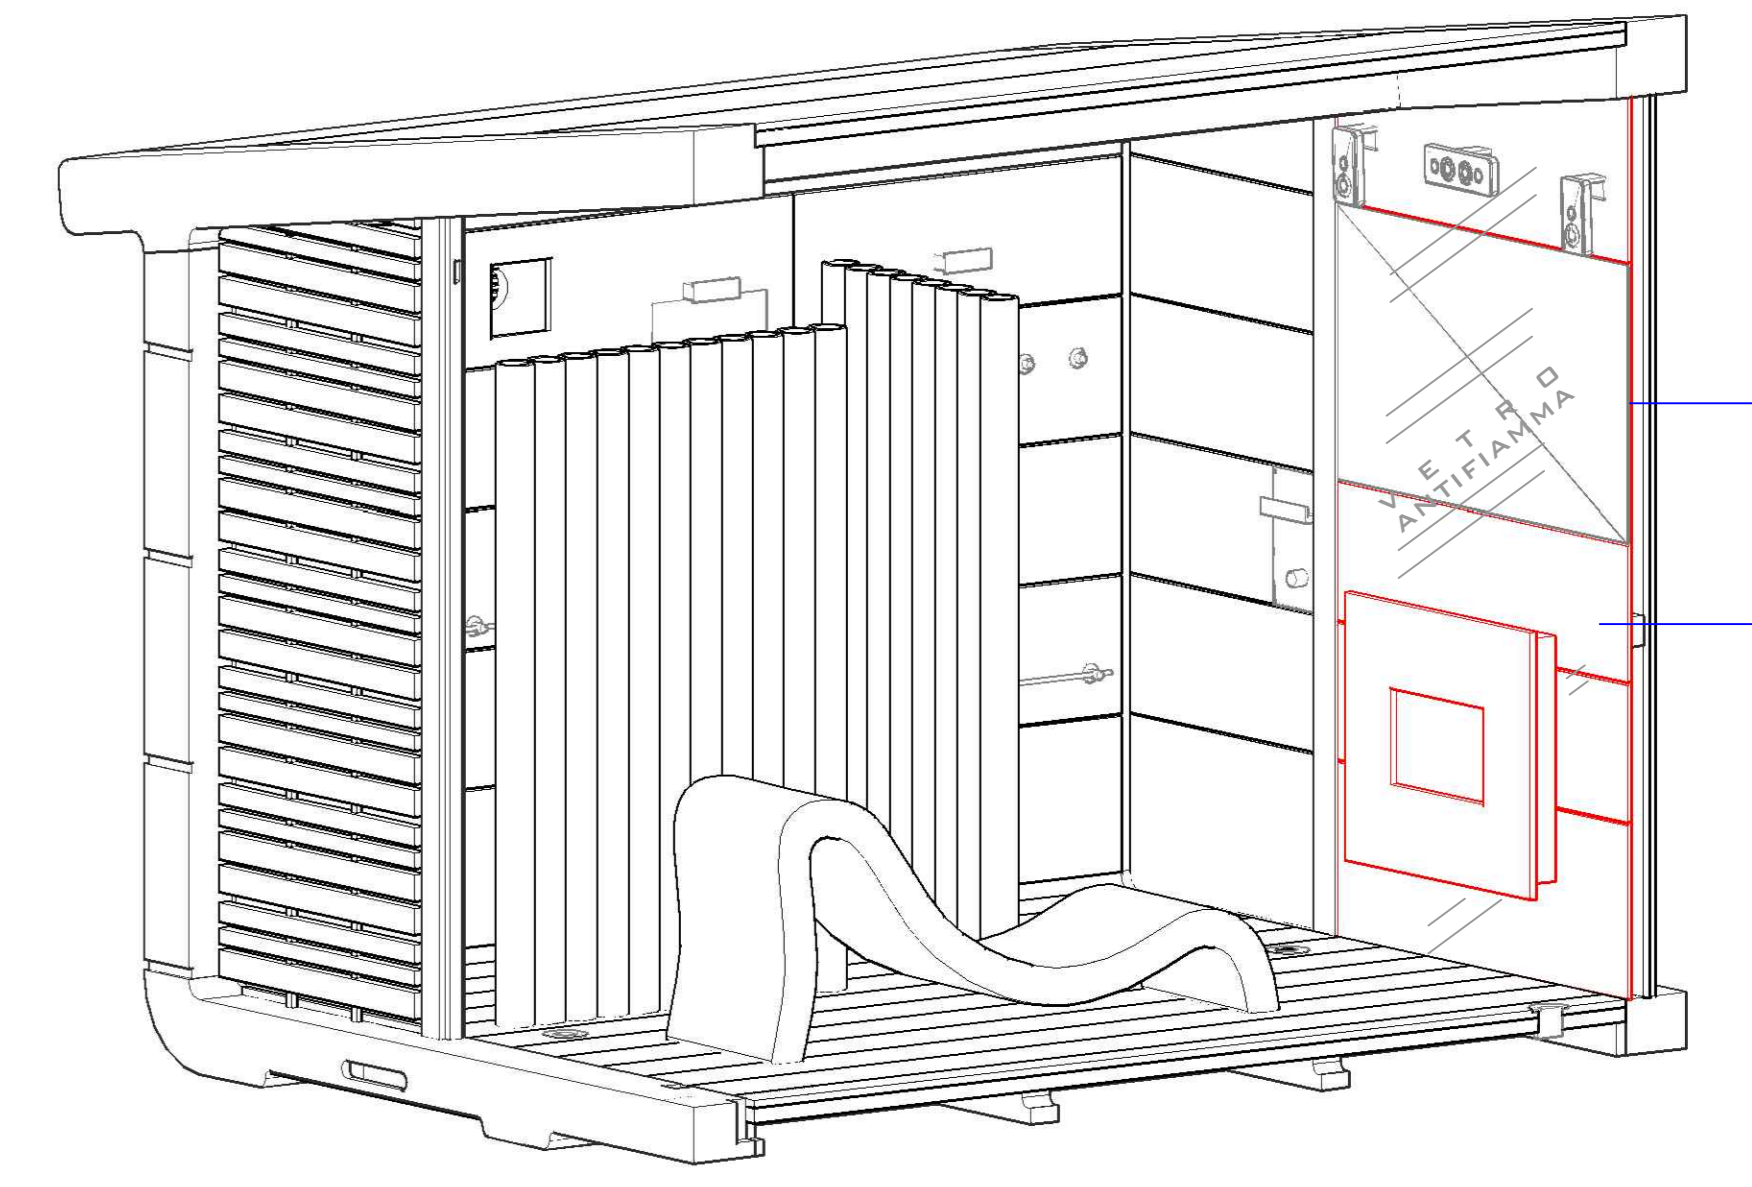


- L O V E B O X - L O V E B O X - L O V E B O X

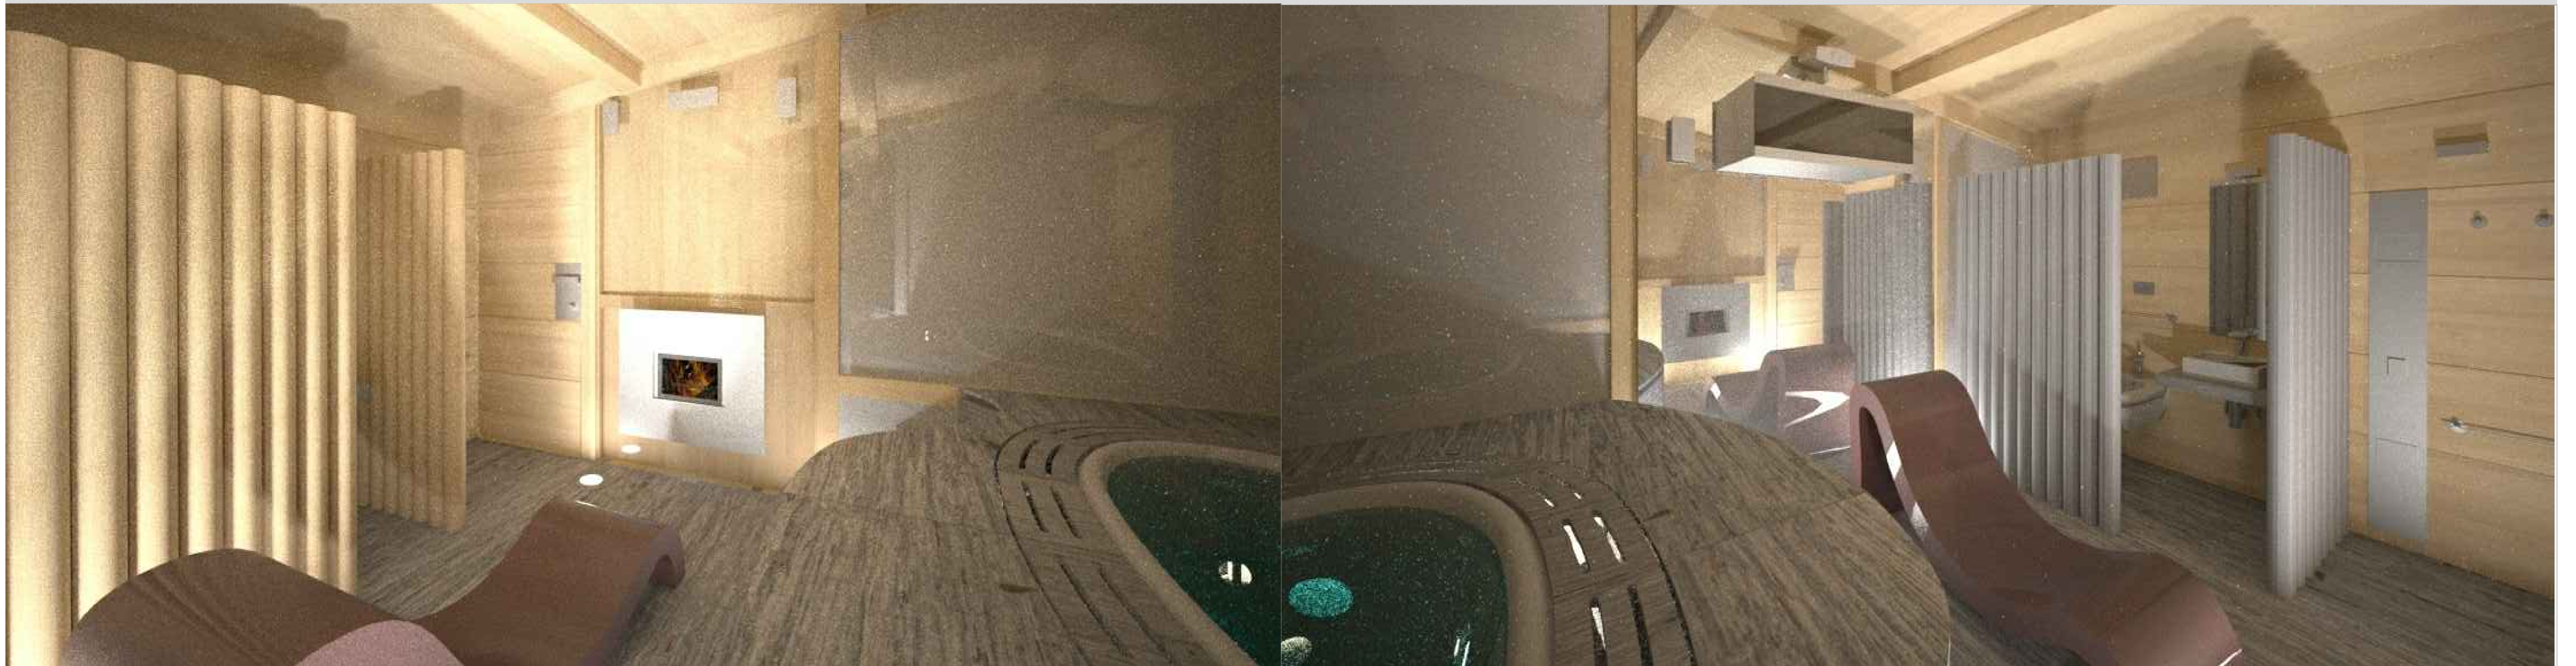



- L O V E B O X - L O V E B O X - L O V E B O X

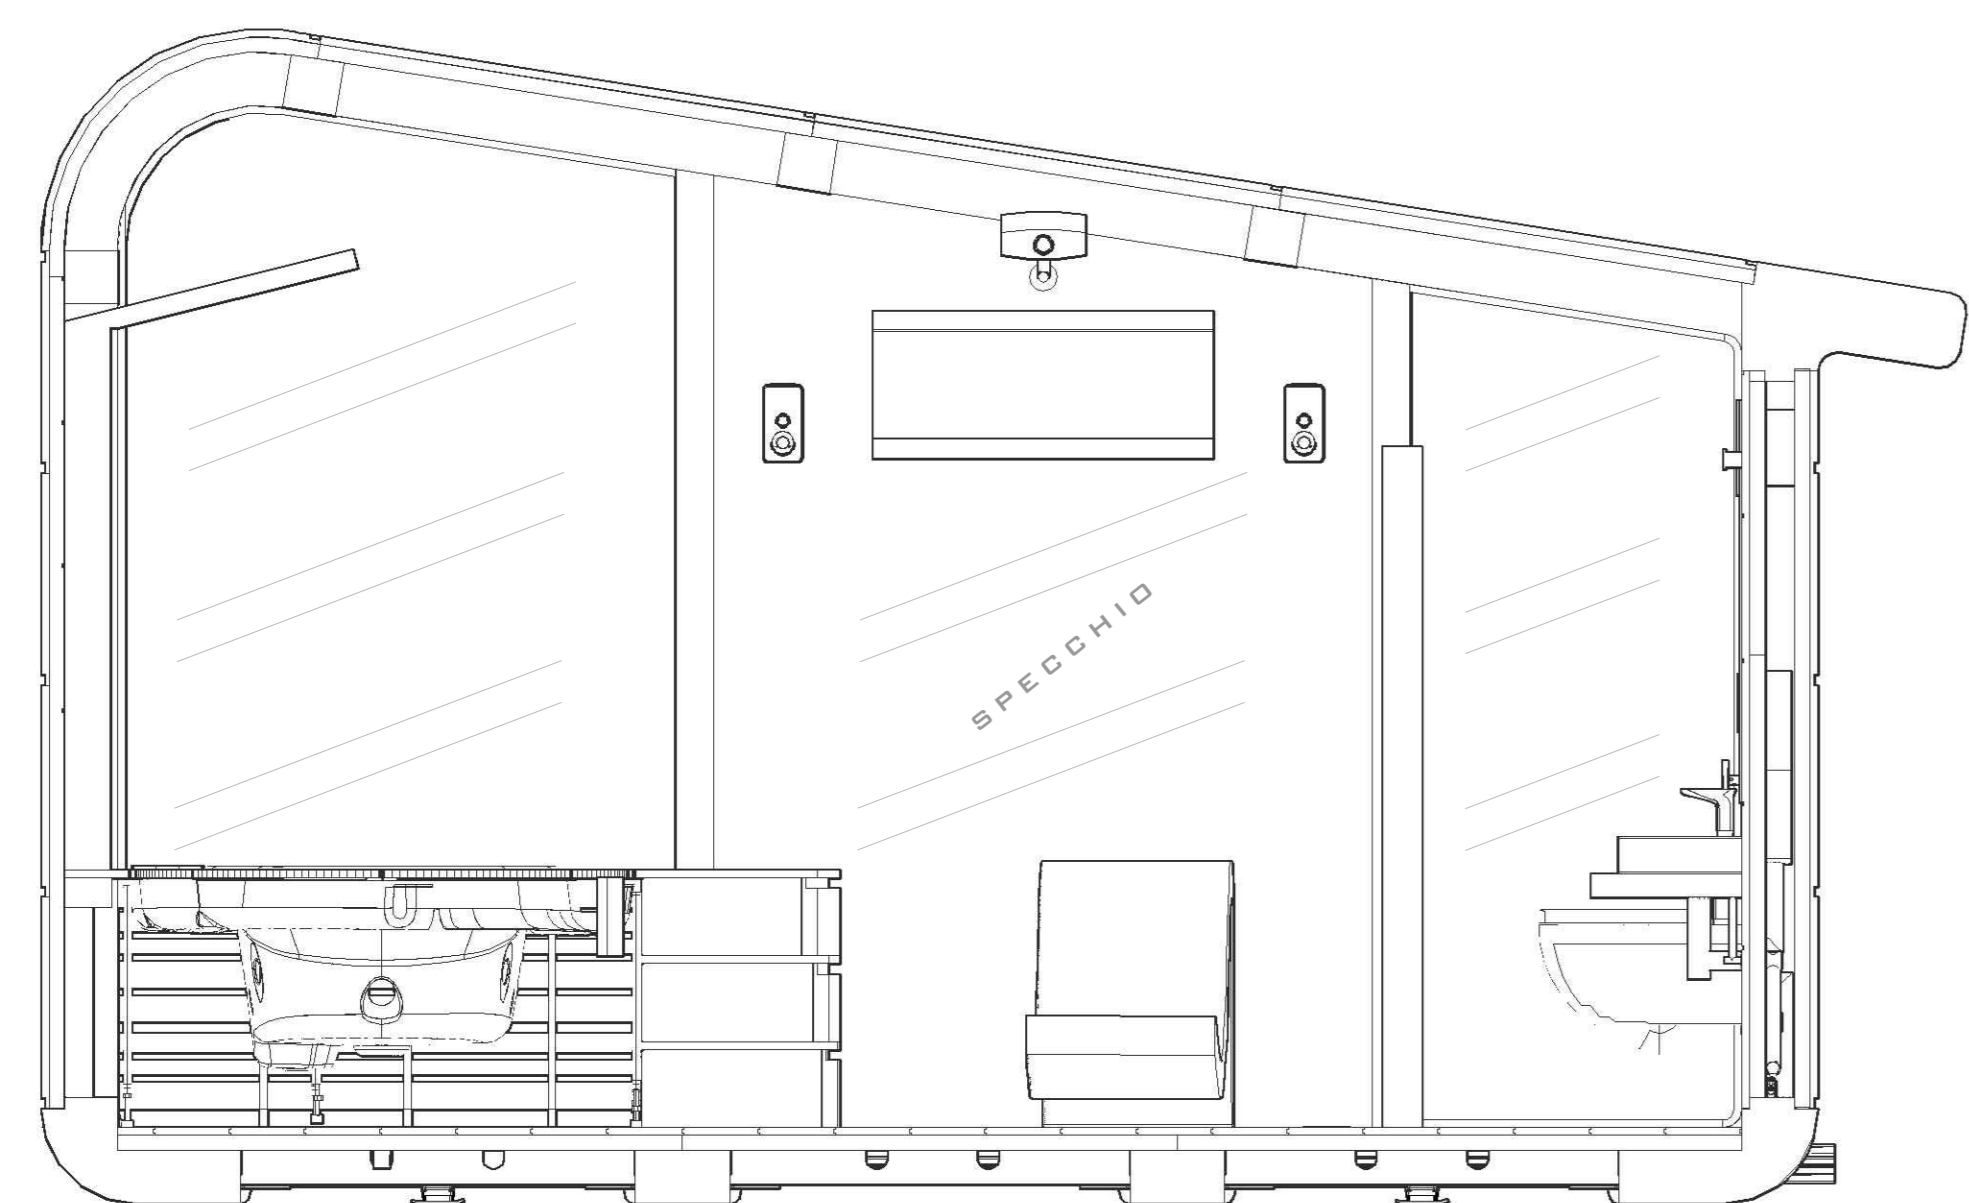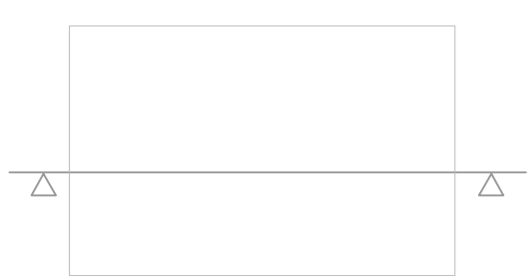

SECTION  
1 : 2 0

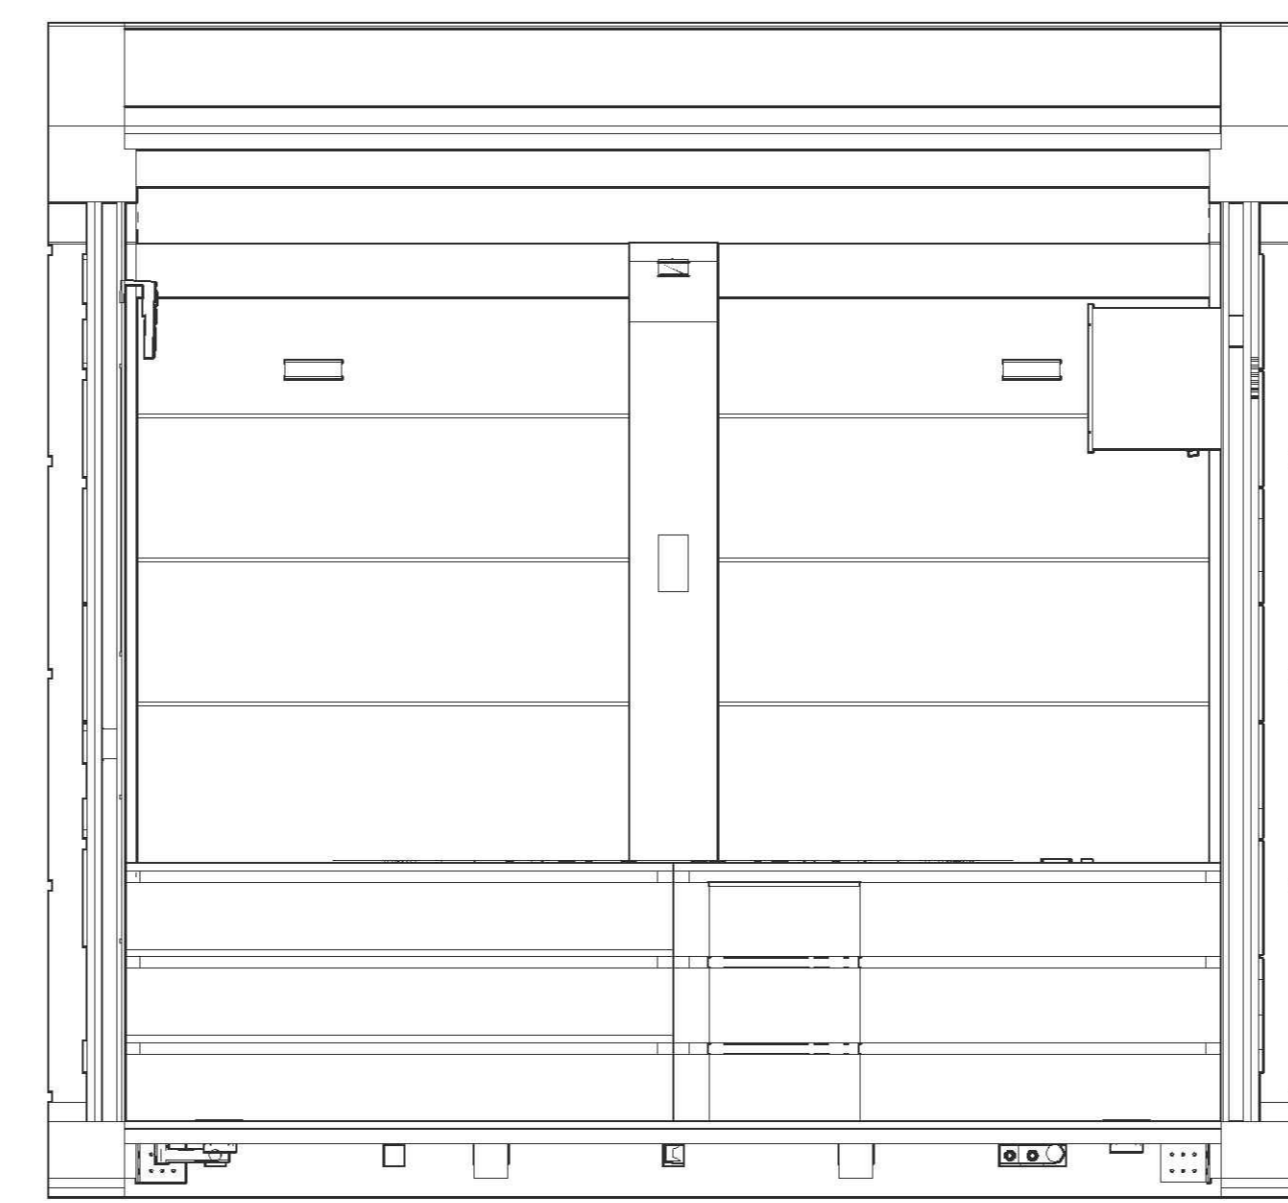

SECTION  
1 : 2 0

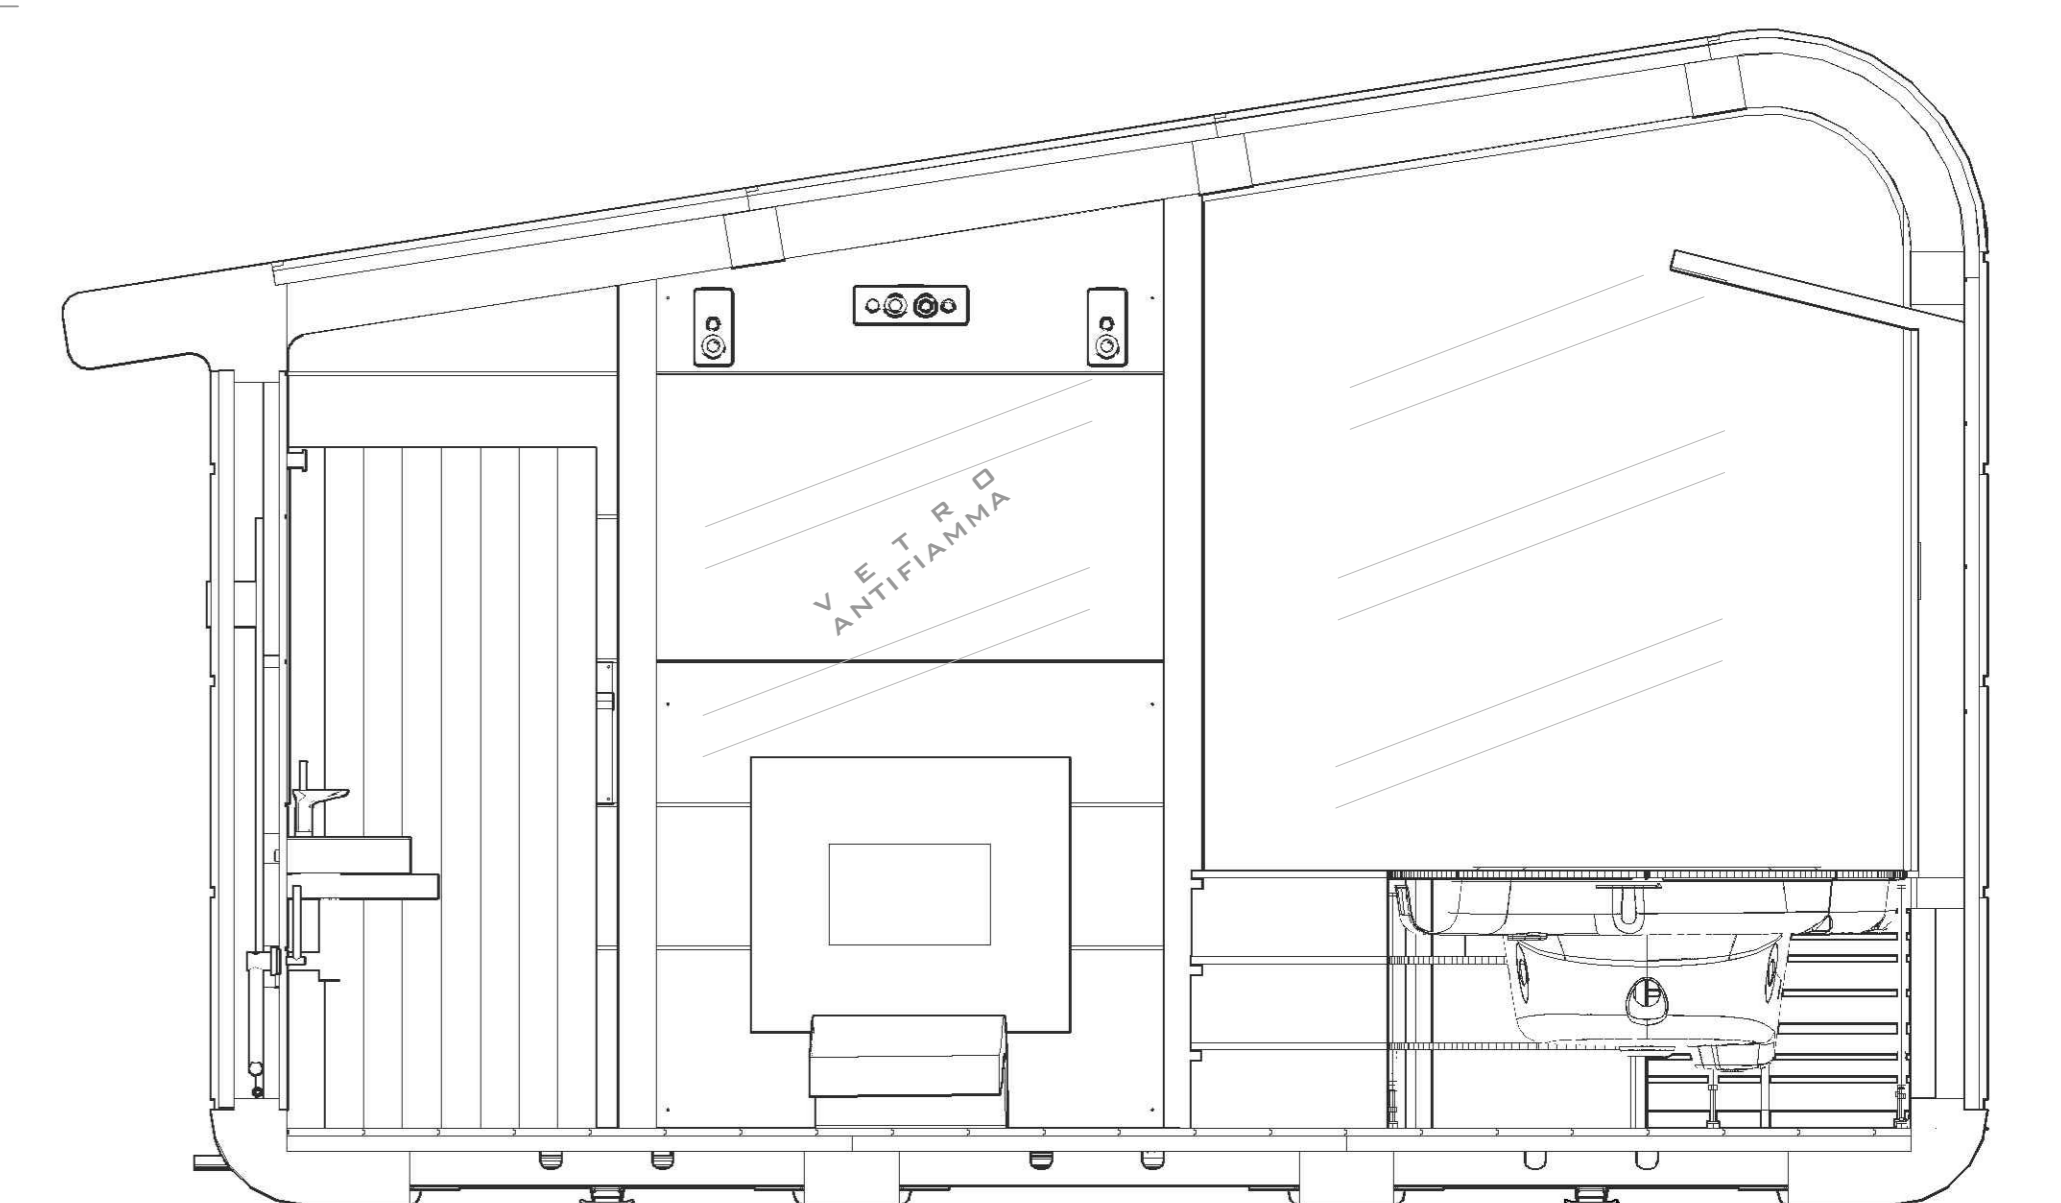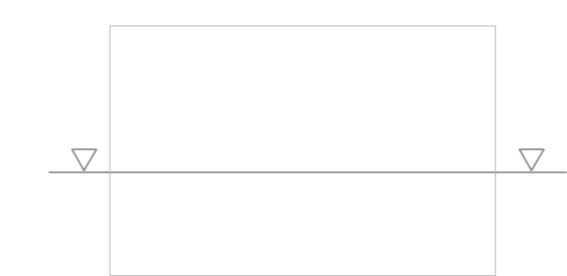

SECTION  
1 : 2 0