

IMPIANTO IDROSANITARIO

CALDO FREDDO


SCARICO

IMPIANTO GAS

INSTALLAZIONE IDRAULICA

PREDISPORRE ALLACCI DI ALIMENTAZIONE ACQUA CALDA E FREDDA E ALLACCI DELLO SCARICO PER UN CORRETTO FUNZIONAMENTO L'IMPIANTO IDRICO DEVE AVERE PRESSIONE MIN MAX DI RETE 2-5 BAR TEMPERATURA MASSIMA DELL'ACQUA CALDA 60°

RUBINETTERIA 1/2"

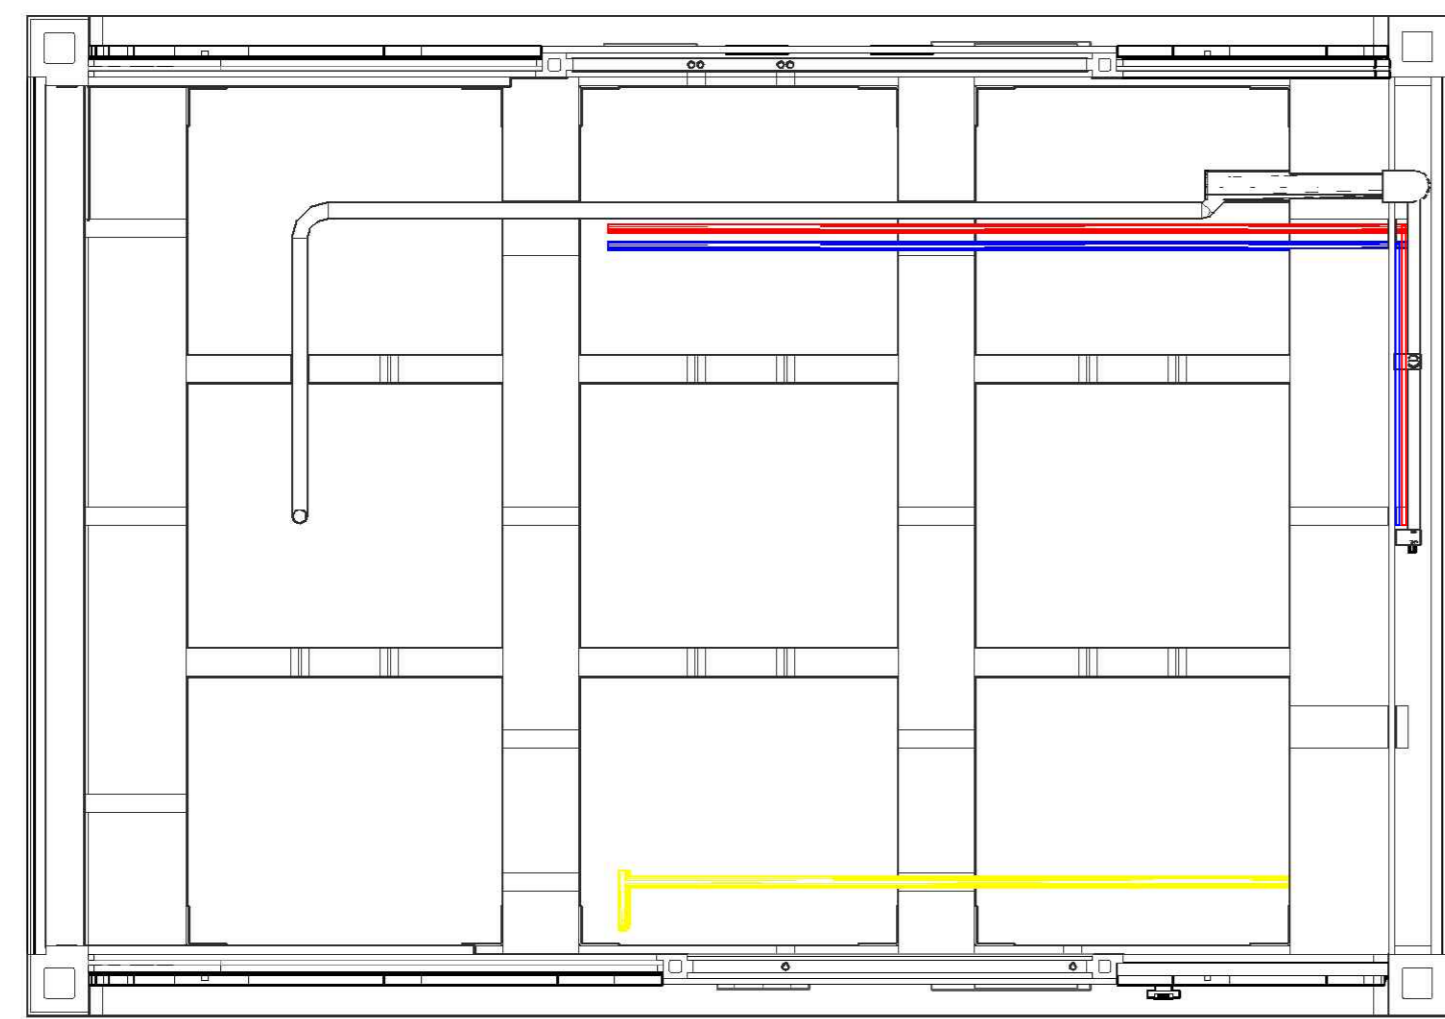

IMPIANTO ILLUMINAZIONE


WETSY POWERLED INCASSO FILO PAVIMENTO DESIGN BY CDC

LED QUAD 2 LUCI DI SERVIZIO DESIGN BY CDC


LED MULTIFLEX STRIPS LUCI SEGNA PASSO DESIGN BY CDC

INSTALLAZIONE ELETTRICA

L'IMPIANTO ELETTRICO DEVE ESSERE CONFORME ALLA NORMA CEI 64-8 GRADO DI RESISTENZA ALLA PENETRAZIONE DEI LIQUIDI IPXS

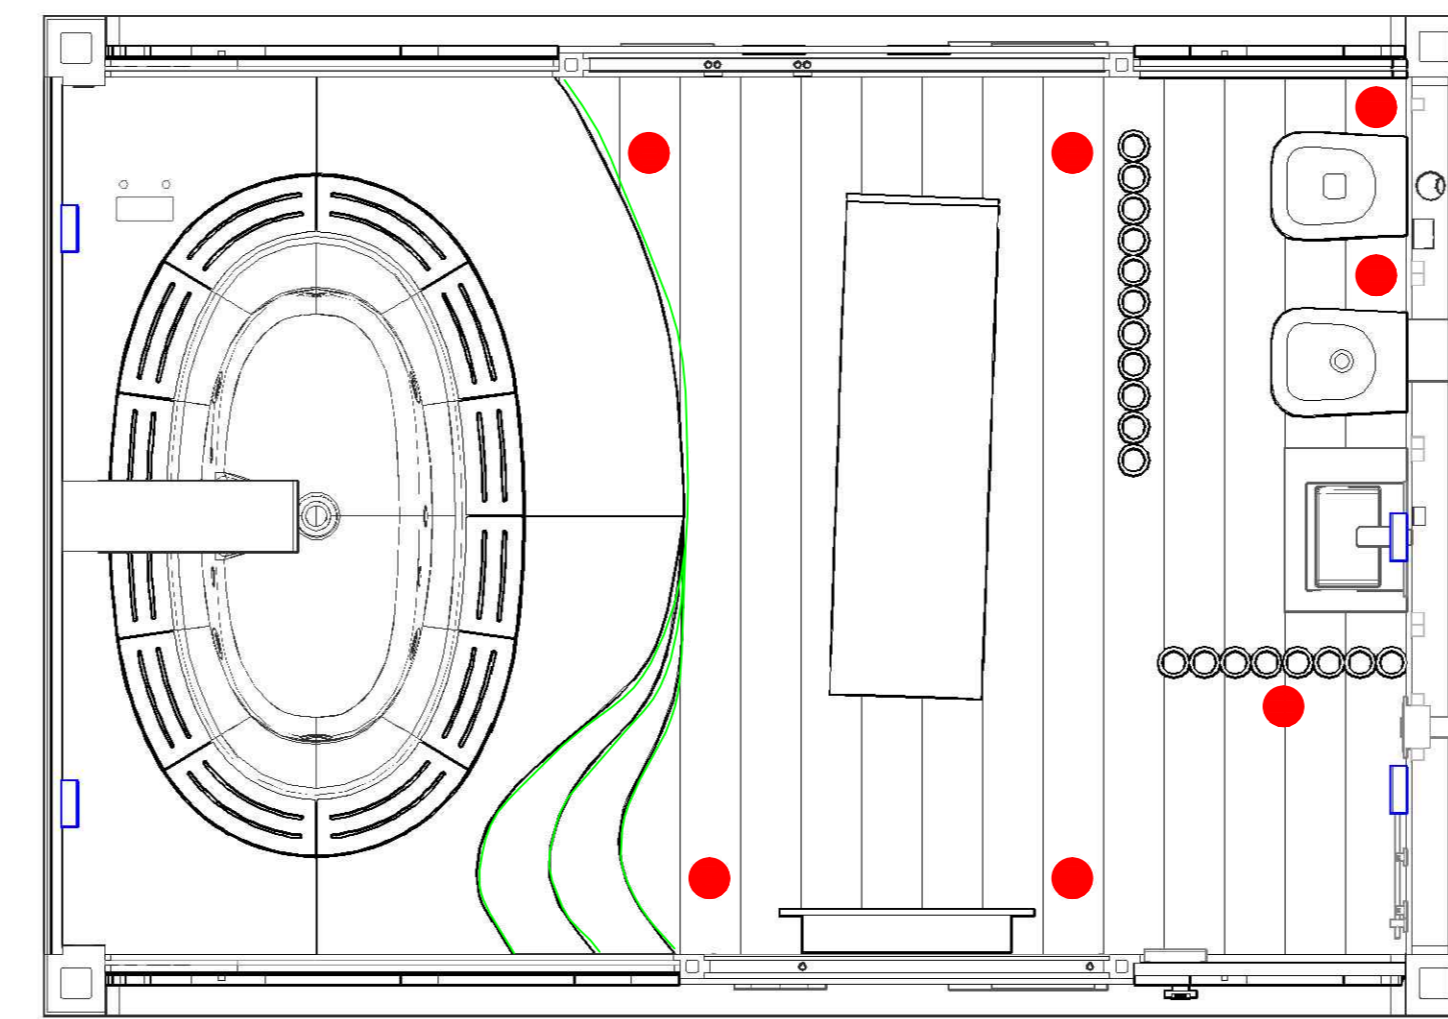

SISTEMA HOME THEATER BLU-RAY C7200 SAMSUNG 400 WATT DI SUONDSURROUND TV INTERNET COLLEGAMENTO IN RETE WIRELESS

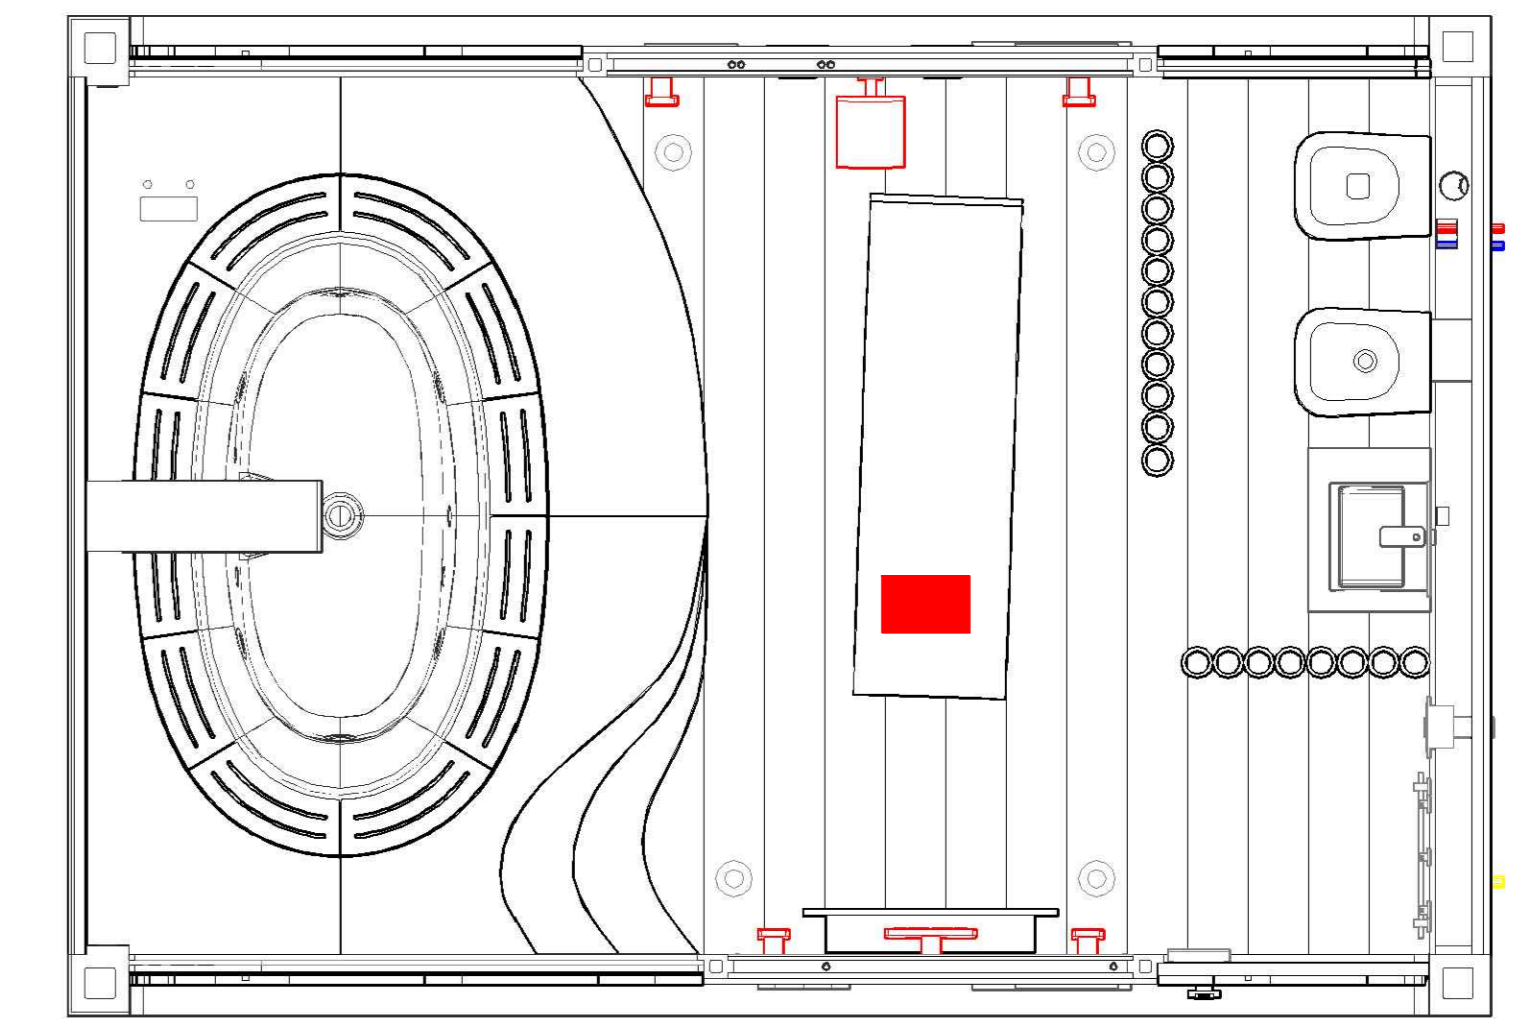

LOVEBOX - LOVEBOX - LOVEBOX




LOVEBOX - LOVEBOX - LOVEBOX



BAMBOO PRODOTTO ECOCOMPATIBILE I METODI DI CRESCITA E DI RACCOLTA SONO A FAVORE DELLA SUA SOSTENIBILITA' OGNI ANNO DA UN BAMBOO SI SVILUPPANO NUOVI COLMI CHE POSSONO ESSERE TAGLIATI DOPO 5 ANNI SENZA COMPROMETTERE LE DIMENSIONI DELLA FORESTA

TRATTAMENTO DI FINITURA CON OLIO D'ECOKING IL COLORE PUO' VARIARE NEL TEMPO A SECONDA DEL CICLO DI MANUTENZIONE EFFETTUATO SINO A RAGGIUNGERE UN COLORE GRIGIASTRO

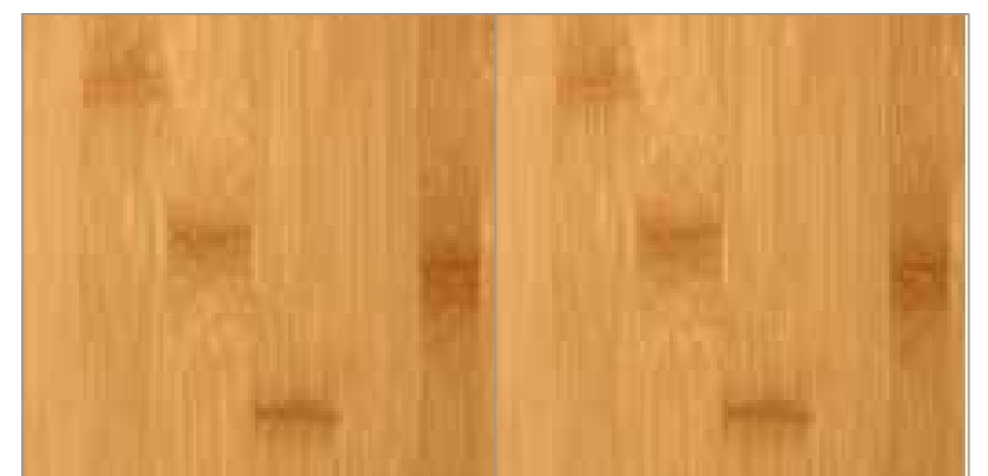


COLORE ORIGINALE COLORE DOPO ESPOSIZIONE ALL'APERTO



VASCA SORGENTE TEUCO

VASCA IDROMASSAGGIO AD INCASSO CON INNOVATIVO SISTEMA DI RICIRCOLO DELL'ACQUA CHE PERMETTE DI MANTENERE LA VASCA SEMPRE PIENA MANTENENDO L'ACQUA PULITA E A TEMPERATURA COSTANTE FUNZIONE CROMDEXPERIENCE 8 JET IDROMASSAGGIO IMPIANTO DI RICIRCOLO CON GETTO SUL FONDO DELLA VASCA PANNELLO DI COMANDO TOUCH CON DISPLAY INTEGRATO NEL PIANO

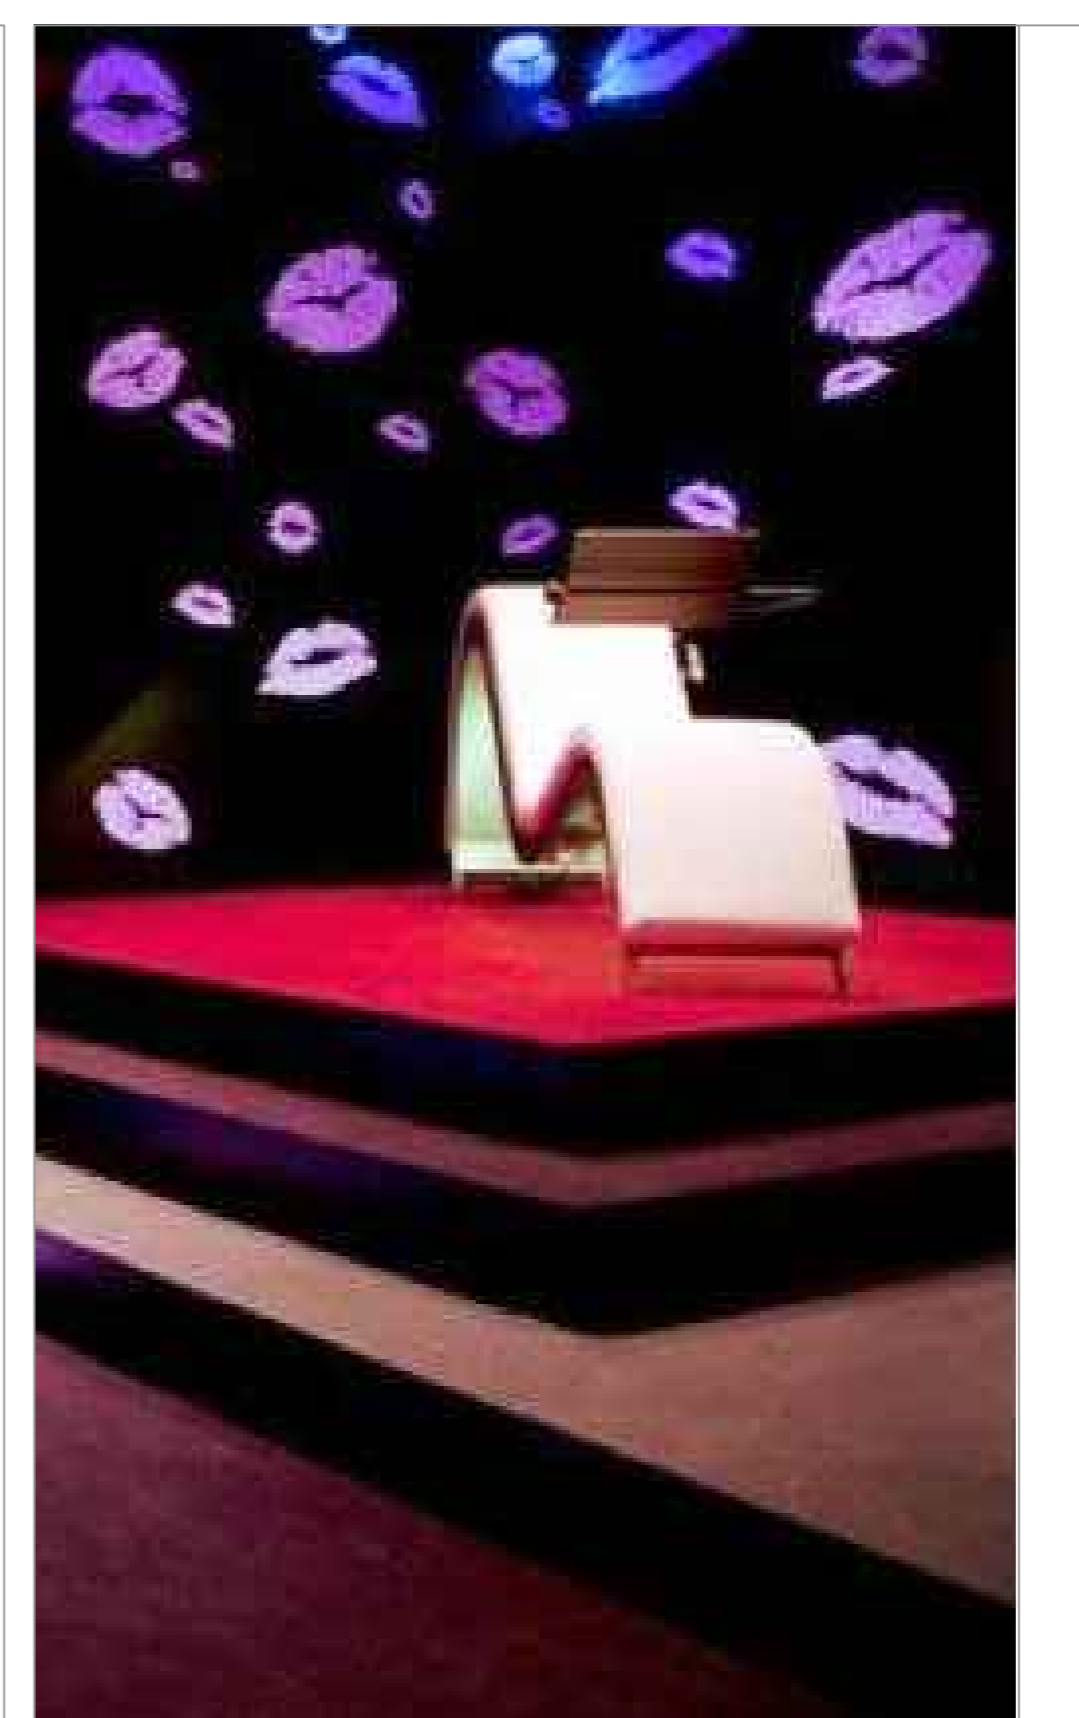

TANTRA SOFA BY MARGHERITA BONITTA

LA LOVE REVOLUTION INA CHAIS LOUNGE DAL DESIGN RAFFINATO PROGETTATA PER FAVRIRE LE DIVERSE POSIZIONI SESSUALI STRUTTURA IN ACCIAIO CON RIVESTIMENTO IN TESSUTO DISPONIBILE IN VERSIONE WATERPROOF CON RIVESTIMENTO IN TESSUTO COMPOSITO POLIESTERE E POLIURETANO

