




Prospetto Via Pontaccio Scala 1:100

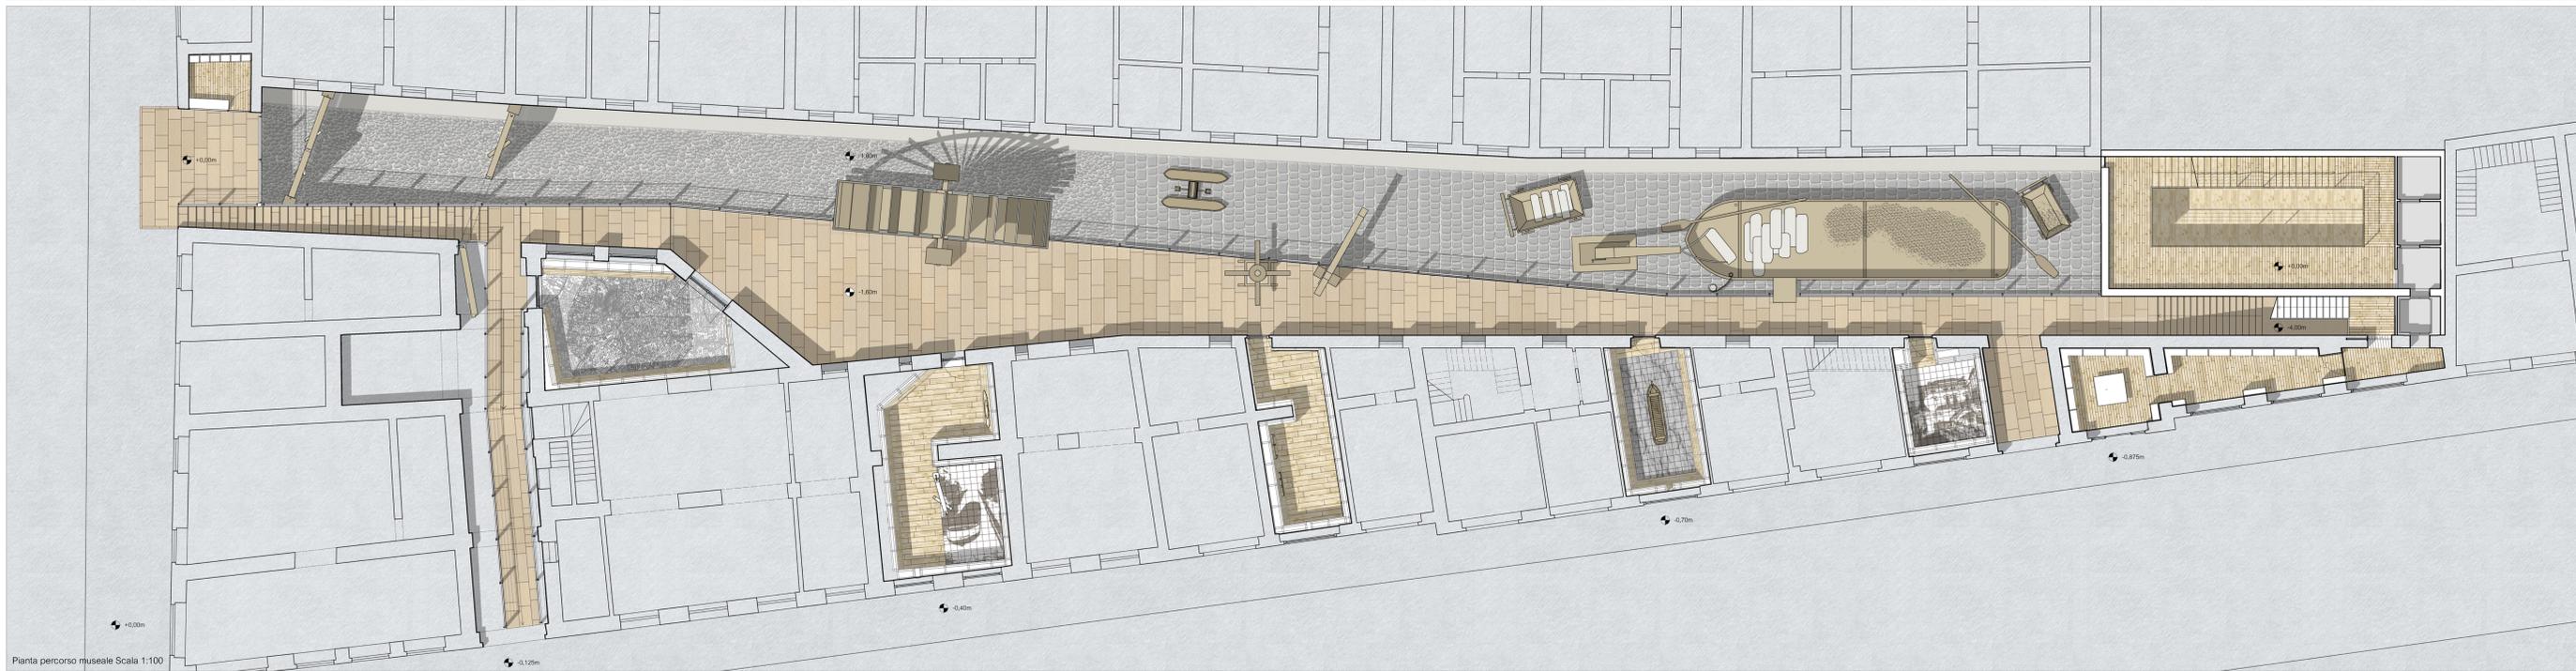

Pianta percorso museale Scala 1:100



Politecnico di Milano
 Facoltà di Architettura civile
 a.a. 2009/2010
Via di Navigli
 Relatore: Pierluigi Cerri
 Correlatore: Federico Bucci, Lola Ottolini
 Studenti: Chiara Alama 736184
 Stefano Burgagna 736460
 Anna Lombardo 736163
 Luca Proserpio 736159
 Tavola 3 Pianta, prospetto e sezione
 Scala 1:100



Via di Navigli: Ingresso al percorso museale in via Brera



Via di Navigli: Scorcio prospettico tra le conche di Leonardo



Via di Navigli: Il mulino del ponte Beatrice



Via di Navigli: Scorcio su una piccola Darsena, le macchine portuali



Via di Navigli: Fondale prospettico del percorso; il barcone e il museo

Sezione longitudinale Scala 1:100