

Politecnico di Milano

Facoltà di Architettura e Società - Polo di Mantova Corso di Laurea Specialistica

Anno Accademico 2009/2010

Cina: tra tradizione e modernità

Analisi e riqualificazione di una tipica città cinese



Prof. Carlo Peraboni Relatore di tesi:

Thomas Ridolfi matricola 724462

Criticità ed Opportunità Scala 1:5'000

Criticità:

- Area portuale -
- Waterfront -
- Varie zone residenziali presentano una maglia fortemente irregolare
- Maglia urbana -
- Attraversamenti ferrovia -
- Attraversamenti fiume -

Collegamenti -

Il numero di ponti (carrabili e pedonali) sono insufficienti.

Opportunità:

Area portuale

Fiume

Maglia urbana

Waterfront

"La Passeggiata" La vicinanza con la Via Commerciale storica della città (chiamata "The Walking") potrebbe favorire ulteriori scambi commerciali, data anche la vicinanza con il porto. La riorganizzazione della maglia urbana, rend esistente, aumenterebbe la qualità della città.

(2)

(**၁**)

<u>(</u>ත

 \odot


O

- Campus universitario Il vasto polo universitario è sicuramente da considerare per la realizzazione di un'eventuale rete di servizi.
- Attraversamenti fiume

- Impianti sportivi
 - In quest'area, oltre alla presenza di un campo sportivo, è presente uno dei mercati storici della città, strettamente legato alla tradizione cinese.

- Gli attuali ponti (carrabili e pedonali) sono in ottimo stato e posizionati in punti strategici per l'attraversamento del fiume.

- Il grosso centro sportivo è un forte polo attrattivo della città.

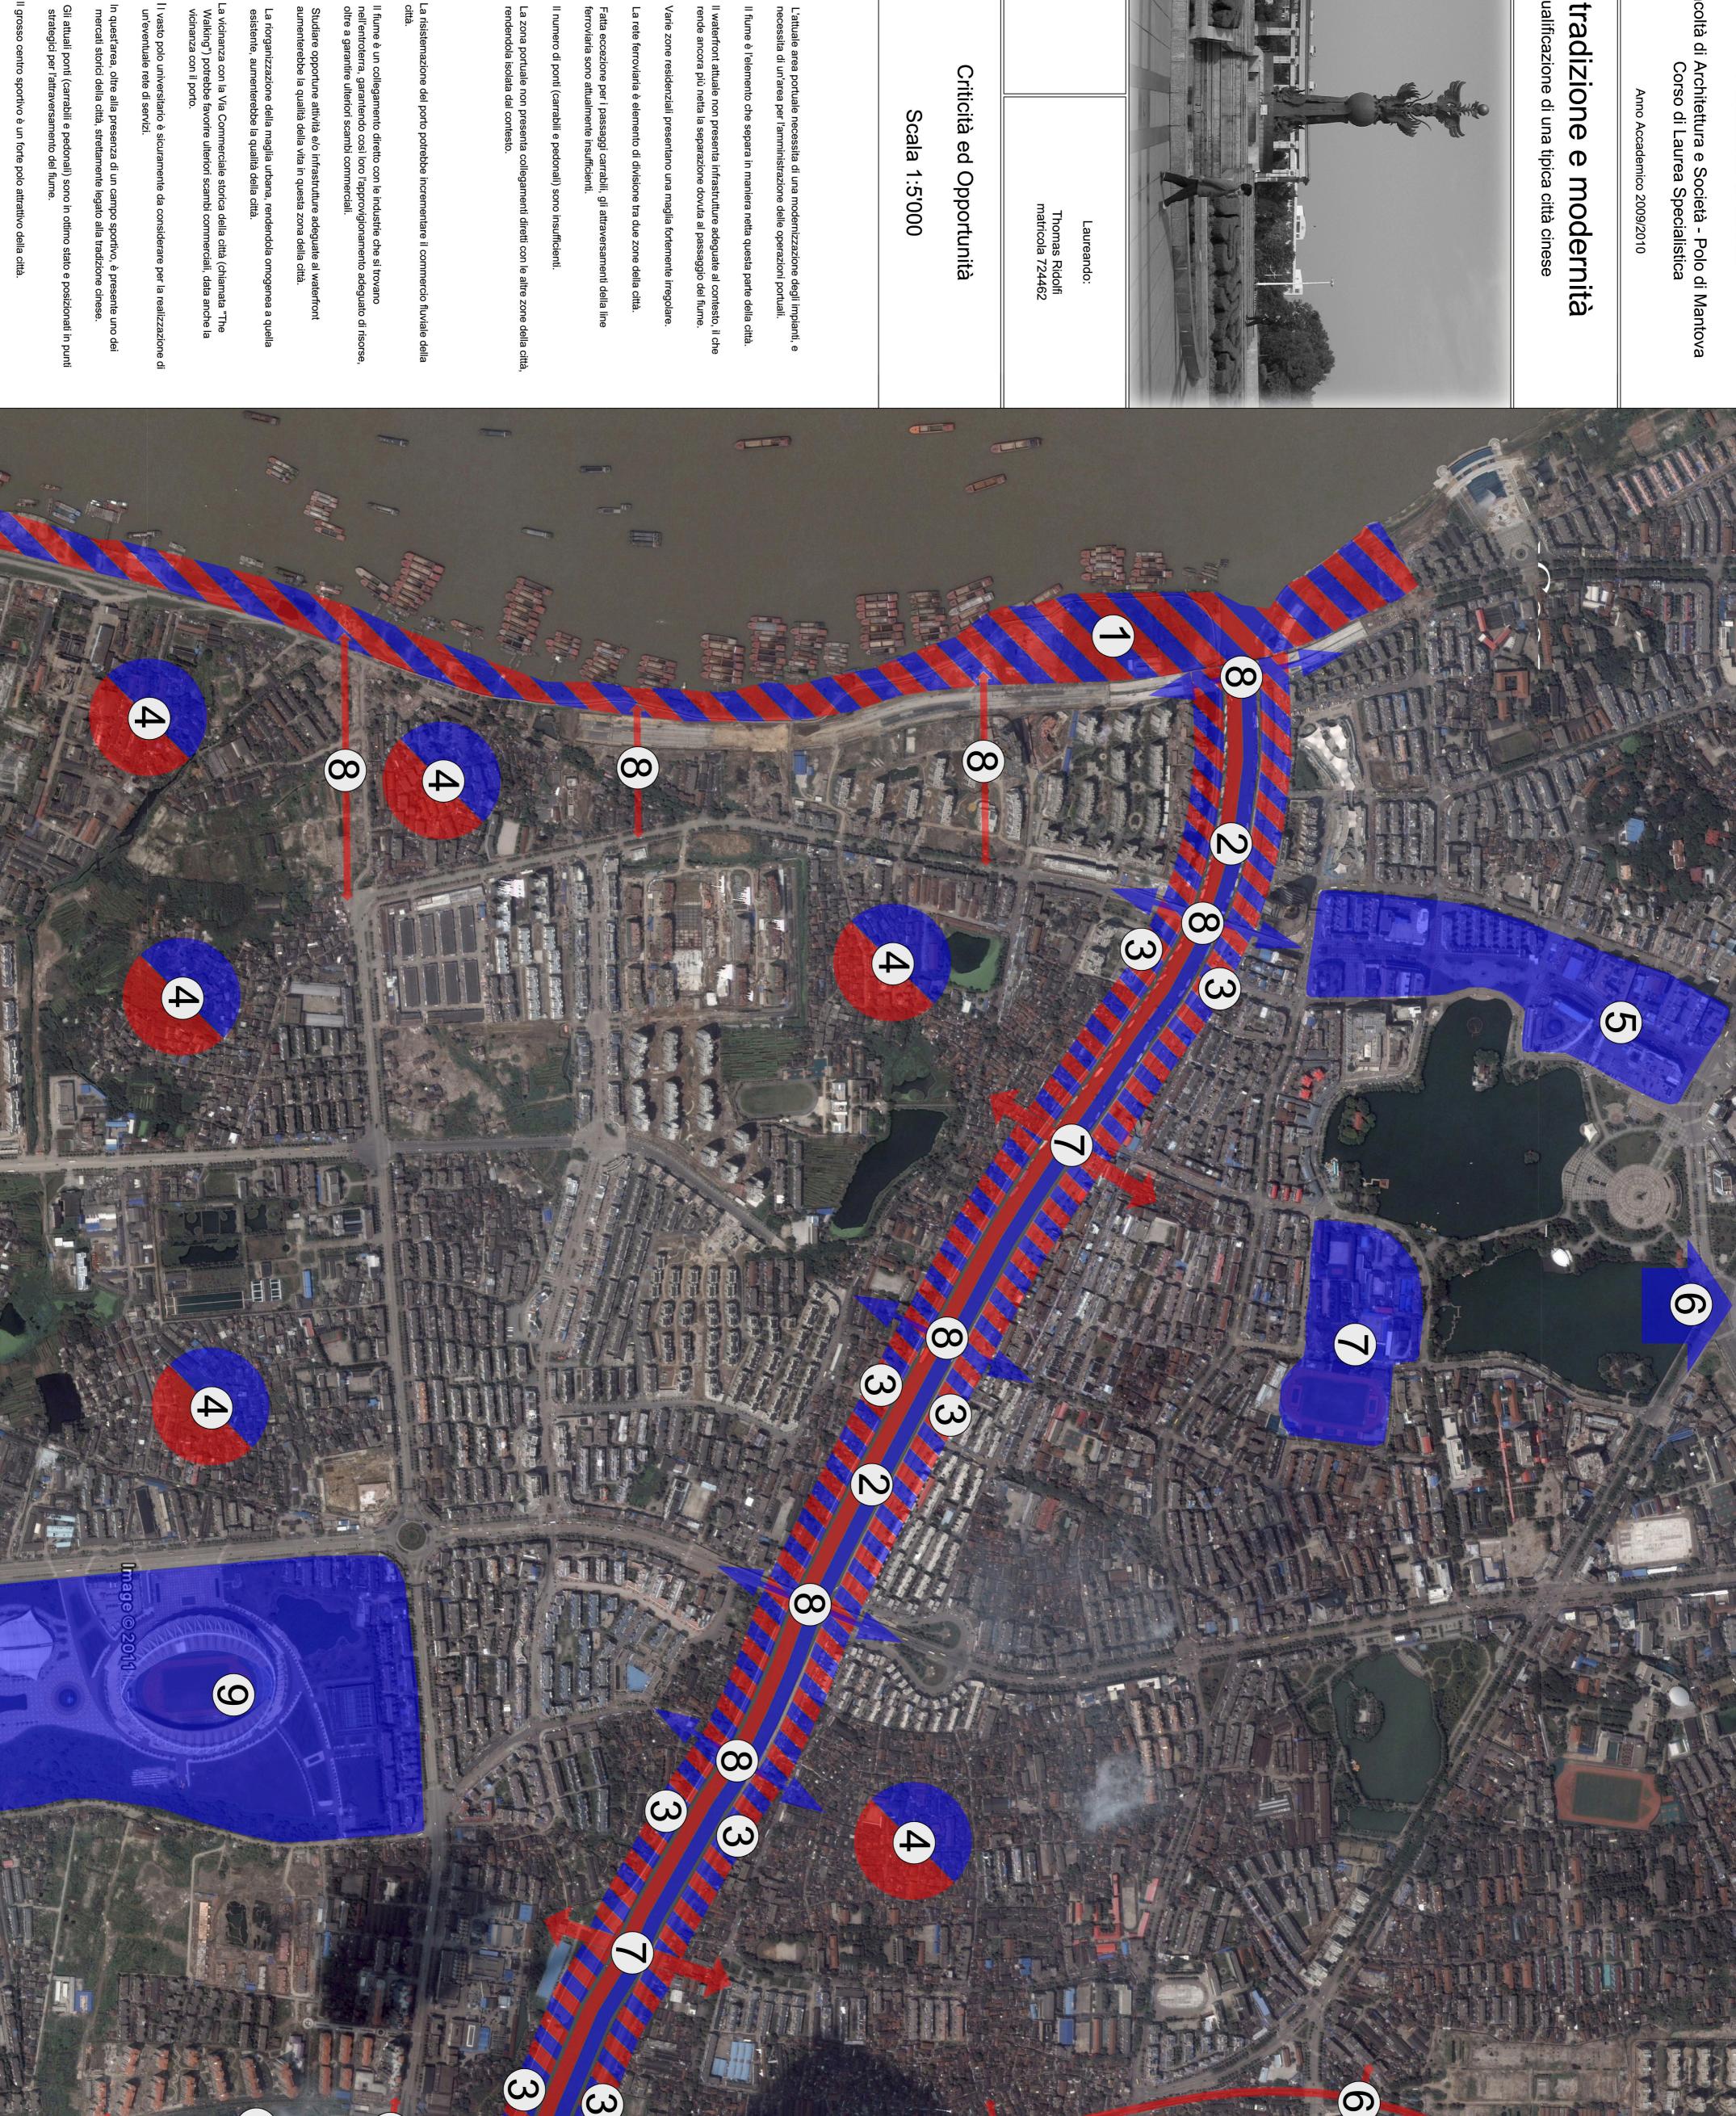

<u>ග</u>

(3)

<u></u>