


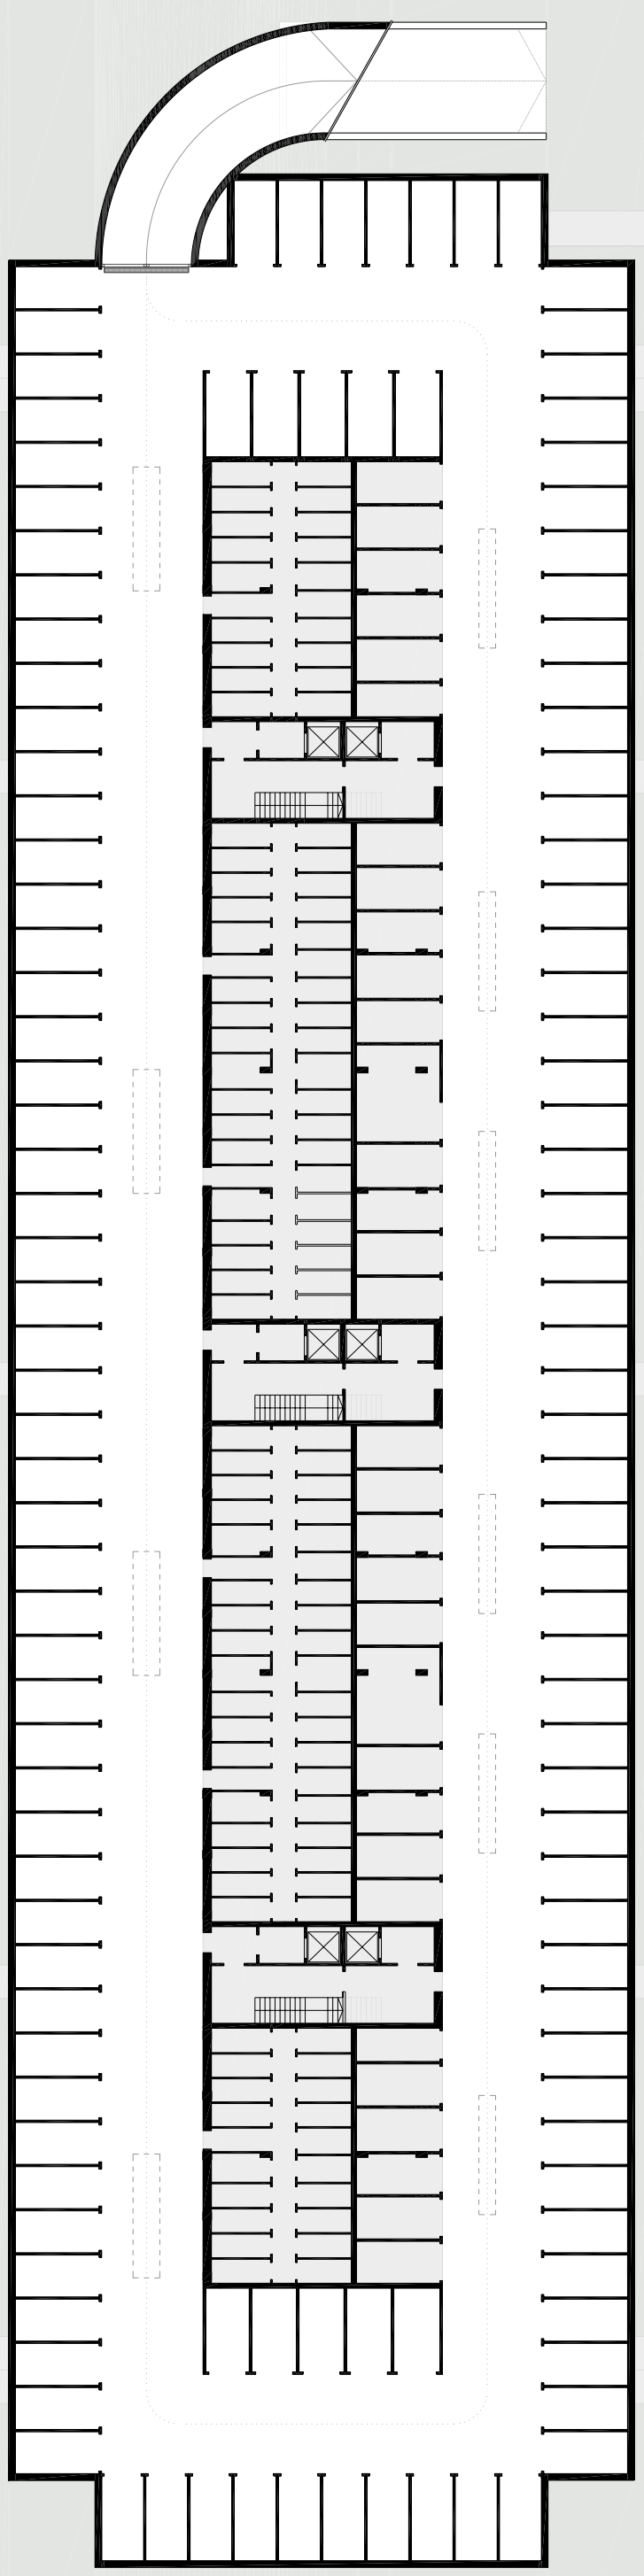

PROSPETTI SU RAMBELLA
PANTA PIANO INTERRATO



POLITECNICO DI MILANO - Facoltà di Architettura Civile - Corso di Laurea Specialistica in Architettura delle Costruzioni
Laboratorio di Progettazione e Costruzione dell'Architettura - Anno Accademico 2009 - 2010
Docenti: Ft. Venti, S. Billi, E. Carenzotta, S. Croci, S. La Mura

LA CITTÀ NEL VERDE: PROGETTO PER POUTELLO
Edificio residenziale a salotto
Panta piano interrato - prospetti su rambla
anno 1999

Sani Carozzo MATR. 75201

