

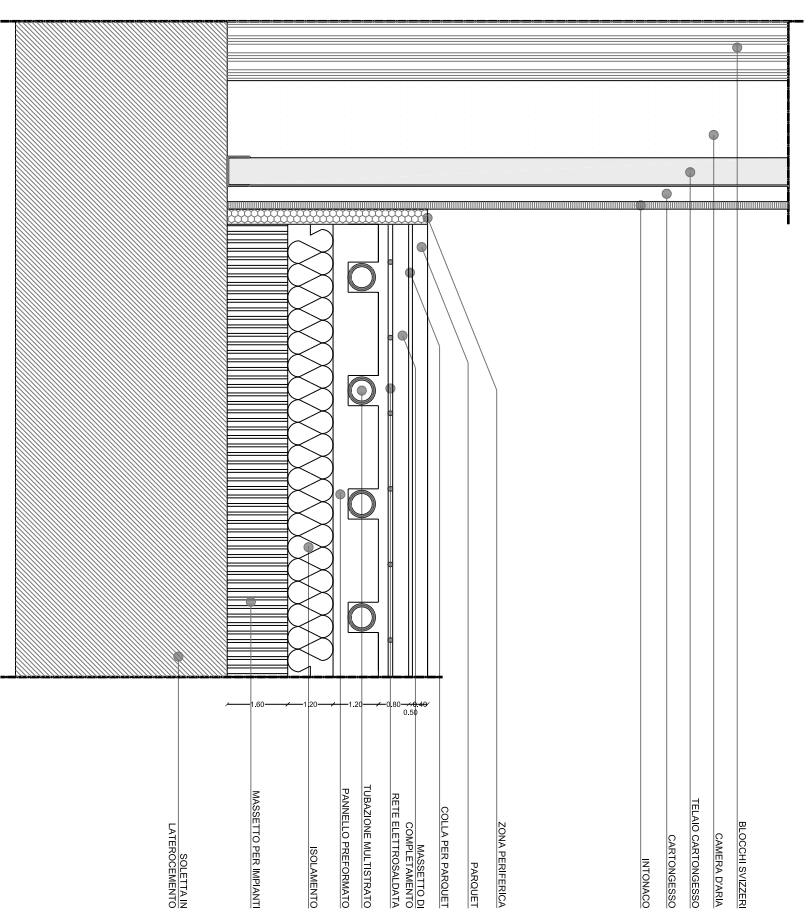
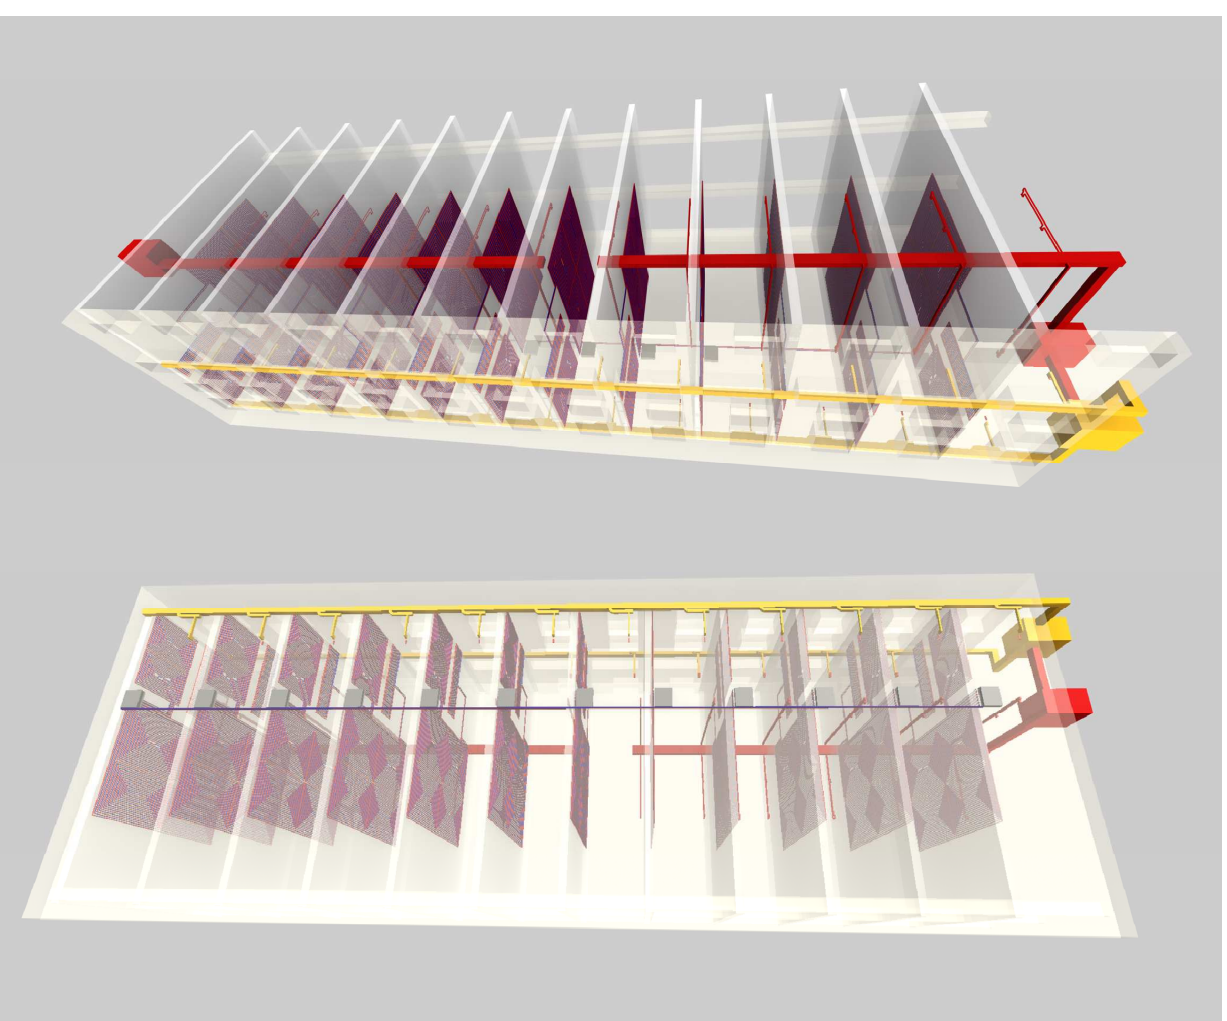


PIANTA PAVIMENTO BAMBINE PER RISCALDAMENTO E RAFFRESCAMENTO

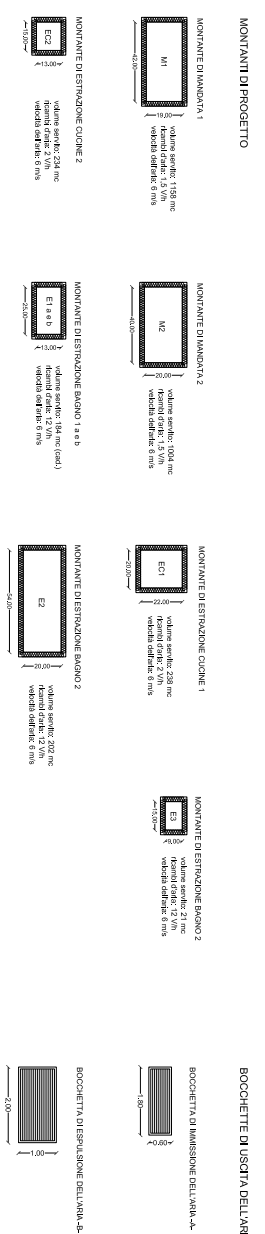

- 1_ COLLETTORE CON 7 INGRESSI - ZONA GIORNO -
- 2_ COLLETTORE CON 5 INGRESSI - ZONA NOTTE -
- 3_ TUBAZIONE MULTISTRATO - ACQUA CALDA -
- 4_ TUBAZIONE MULTISTRATO - ACQUA FREDDA -
- 5_ PANNELLO PREFORMATO PER POSIZIONAMENTO TUBAZIONI
- 6_ PARTICOLARE STRATIGRAFIA SOLETTA

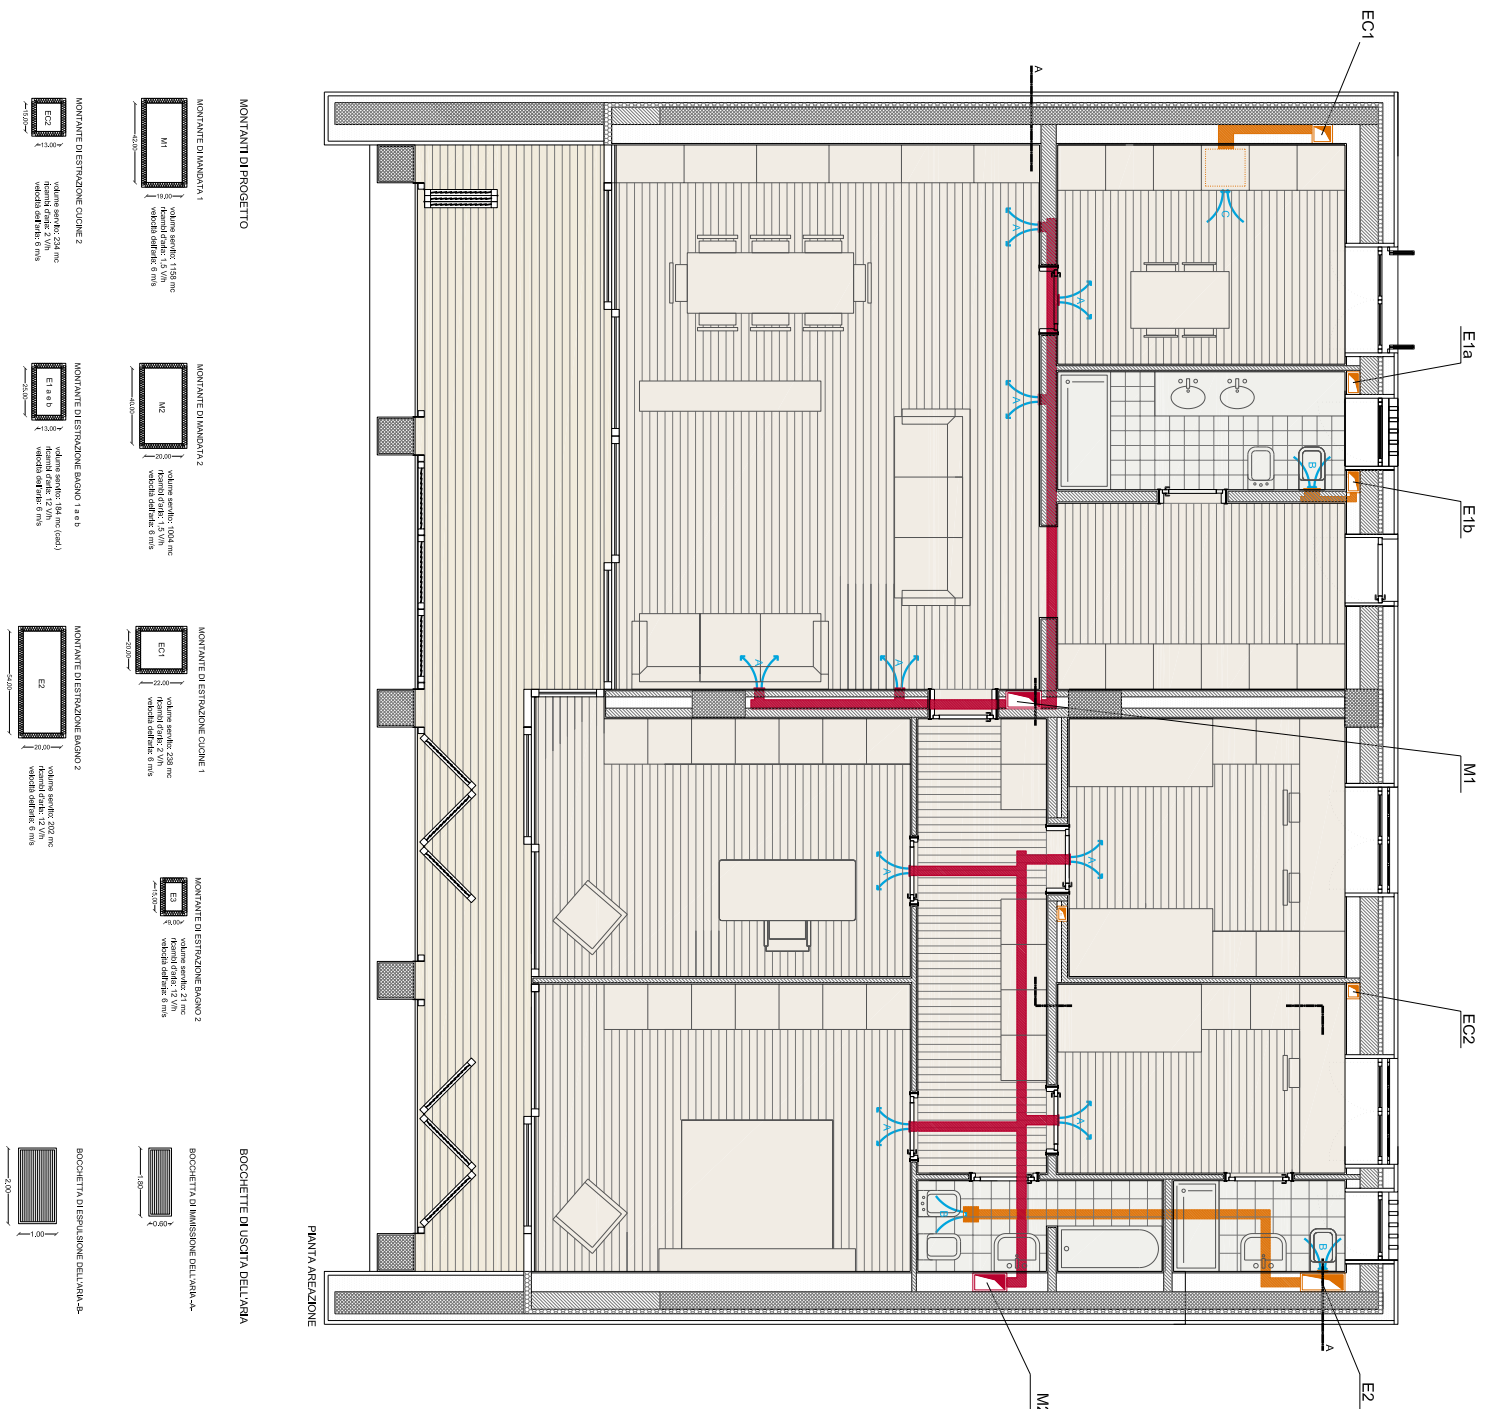

PIANTA PAVIMENTO BAMBINE PER RISCALDAMENTO E RAFFRESCAMENTO

