



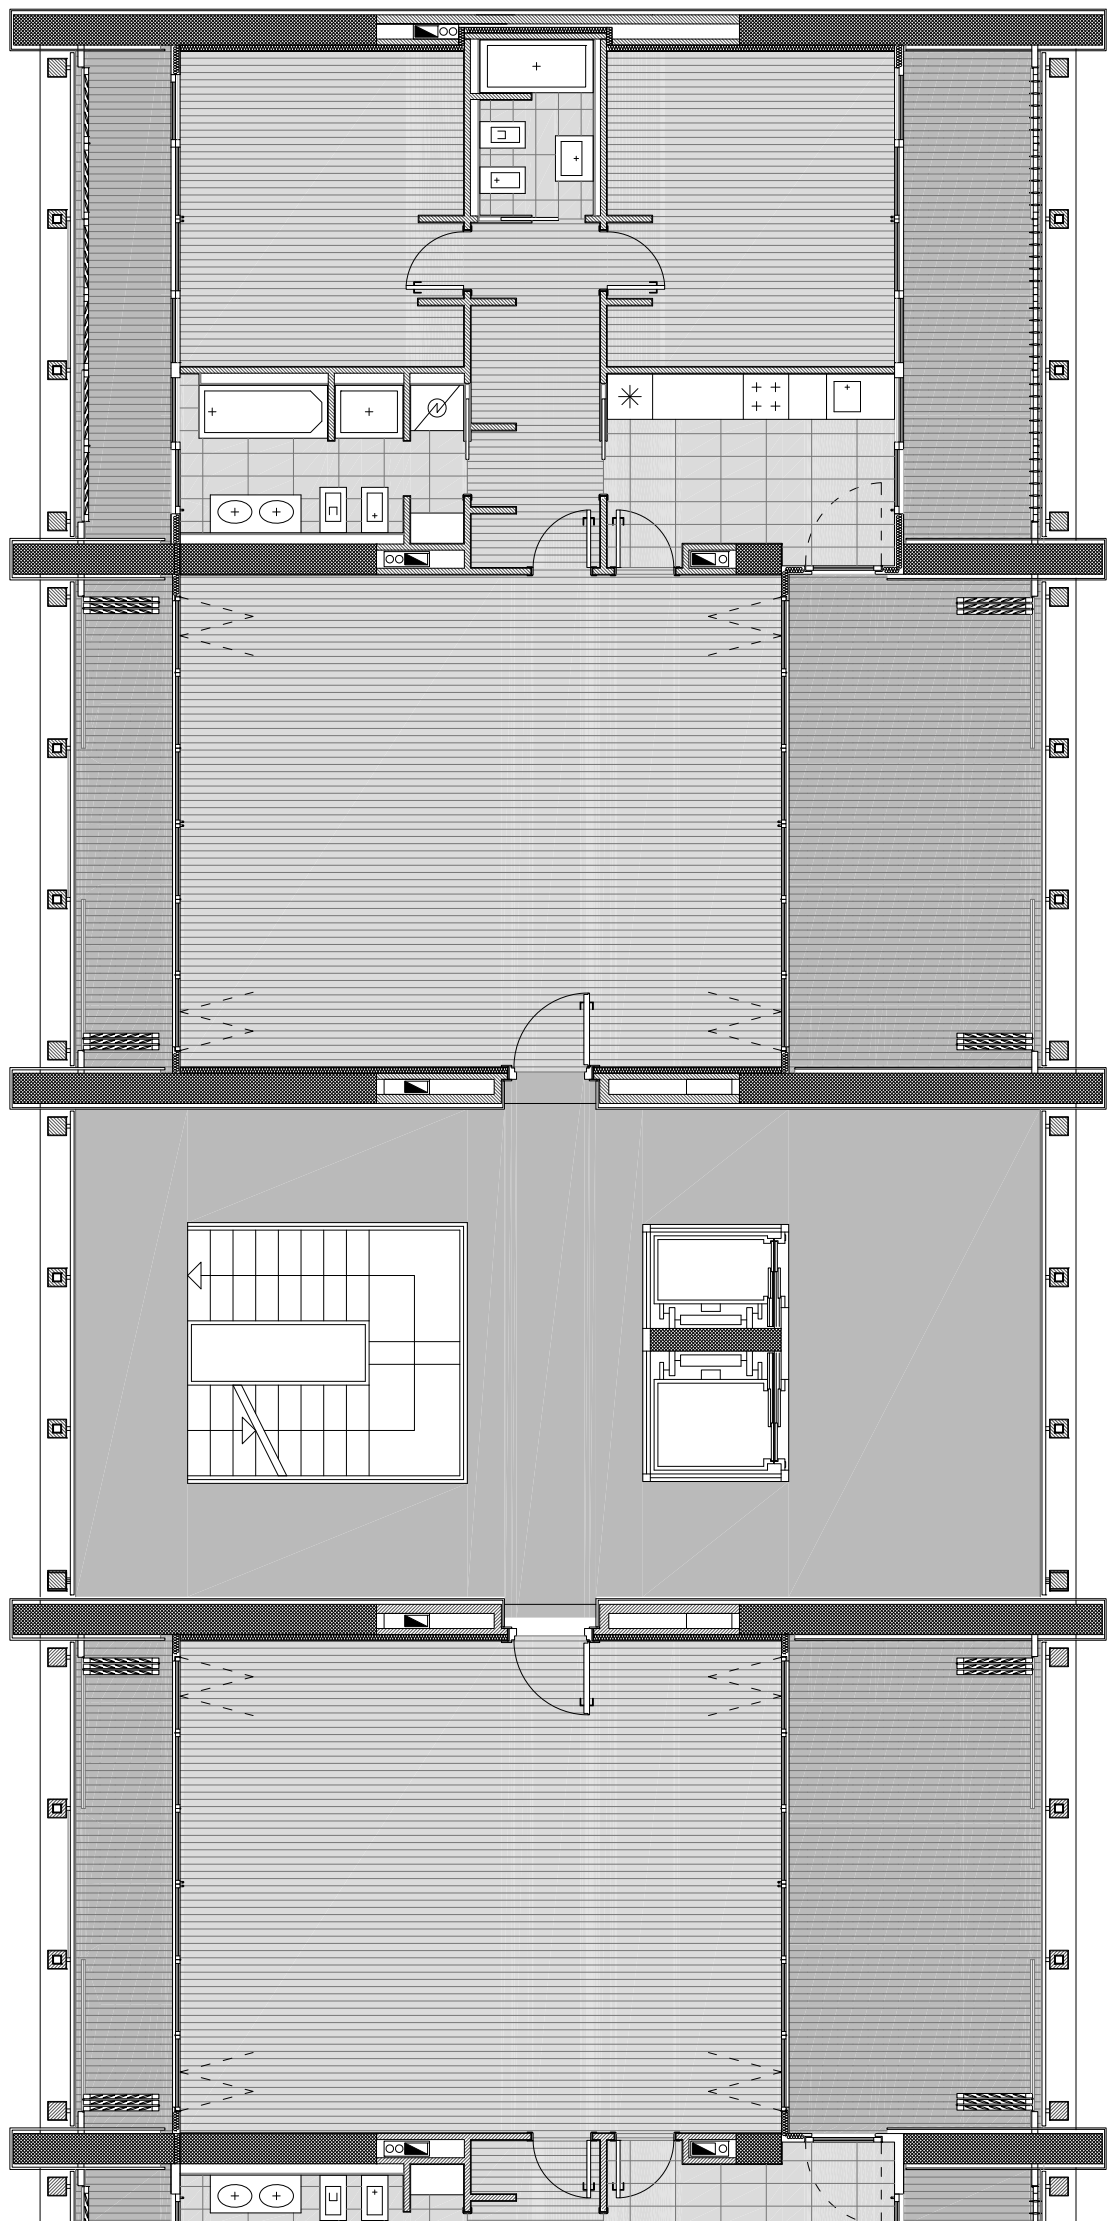

POLITECNICO DI MILANO - Facoltà di Architettura Civile - Corso di Laurea Specialistica in Architettura delle Costruzioni
Laboratorio di Progettazione e Costruzione dell'Architettura - Anno Accademico 2009 - 2010
Docenti: R. Neri, S. Bini, E. Garavaglia, S. Croci, S. La Mura

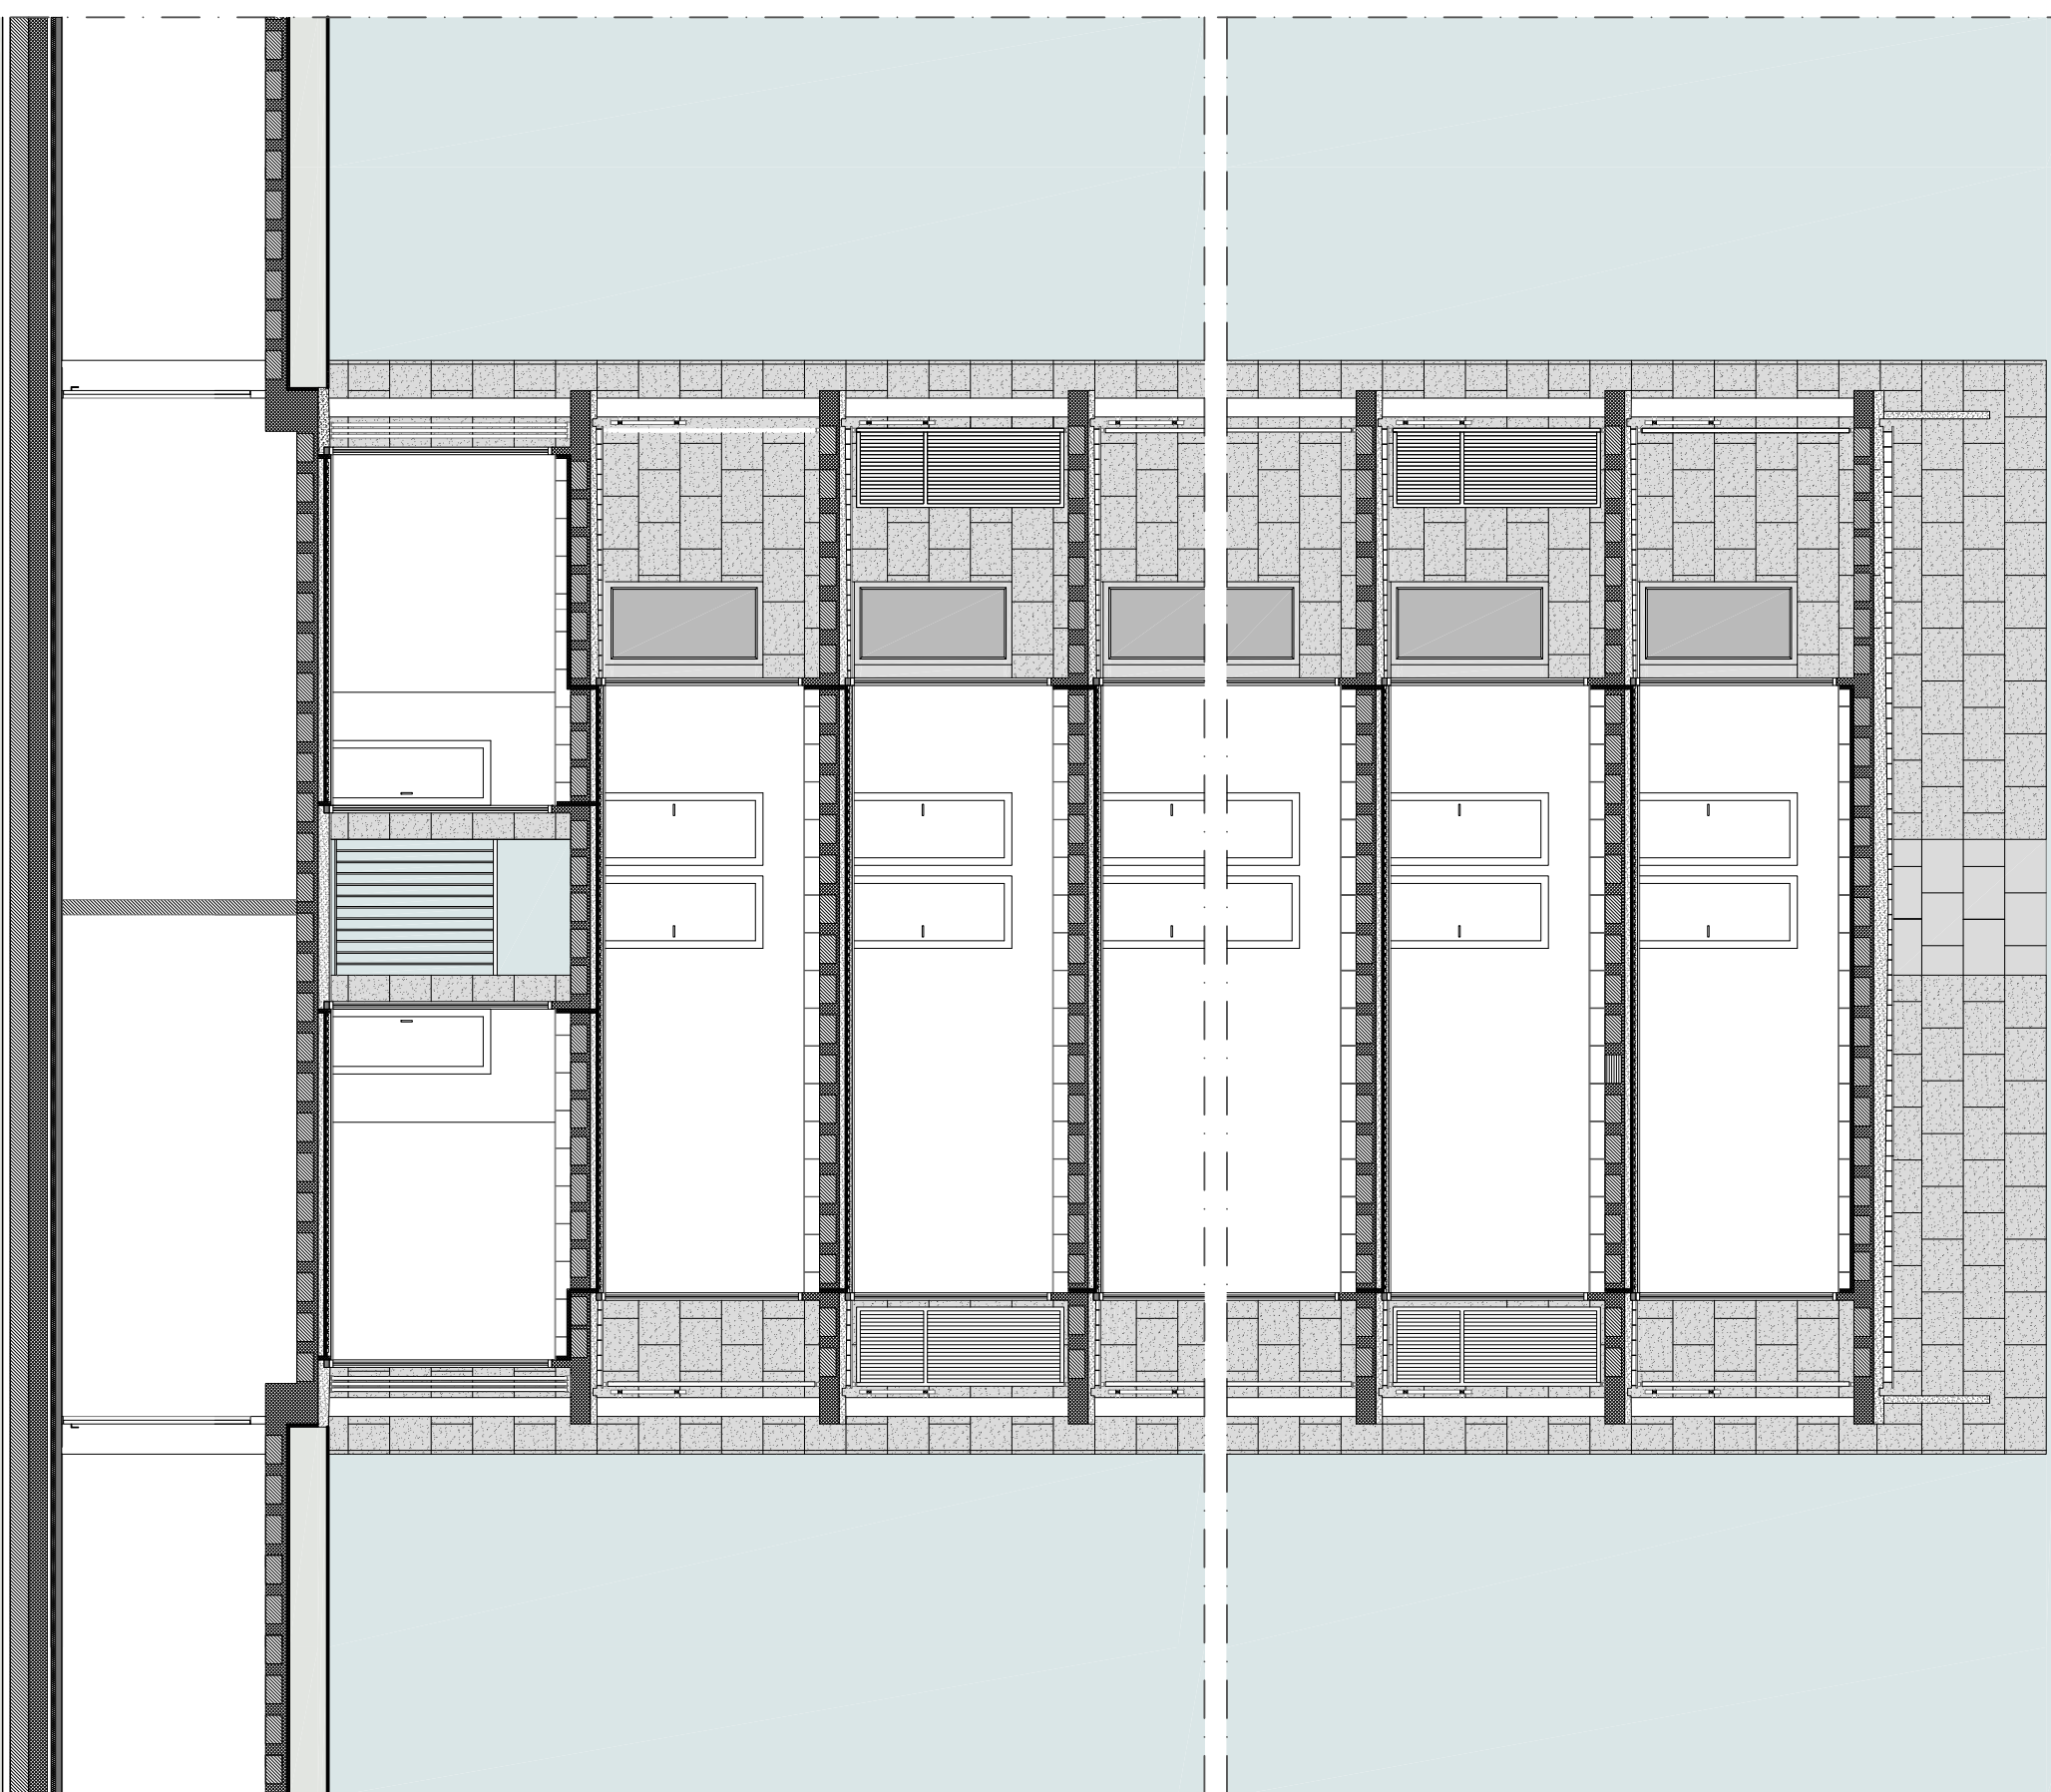

LA CITTÀ NEL VERDE: PROGETTO PER PIOLTELLO
Edificio residenziale con uffici analoghi
piano piano tipo, prospetto ovest e sezione trasversale
anno 1959



Mario Mascione MATR. 736576
Alessandro Zeno Oca MATR. 740137