POLITECNICO DI MILANO - Facoltà di Architettura Civile - Corso di Laurea Specialistica in Architettura delle Costruzioni
Laboratorio di Progettazione e Costruzione dell'Architettura - Anno Accademico 2009 - 2010
Docenti: R. Nelli, S. Biffi, E. Garavaglia, S. Croce, S. La Mura

LA CITTÀ NEL VERDE: PROGETTO PER POLTELLO
Edificio residenziale con attacco analogo
pianta strutturale, alzato e assonometria struttura portante
scala 1:100
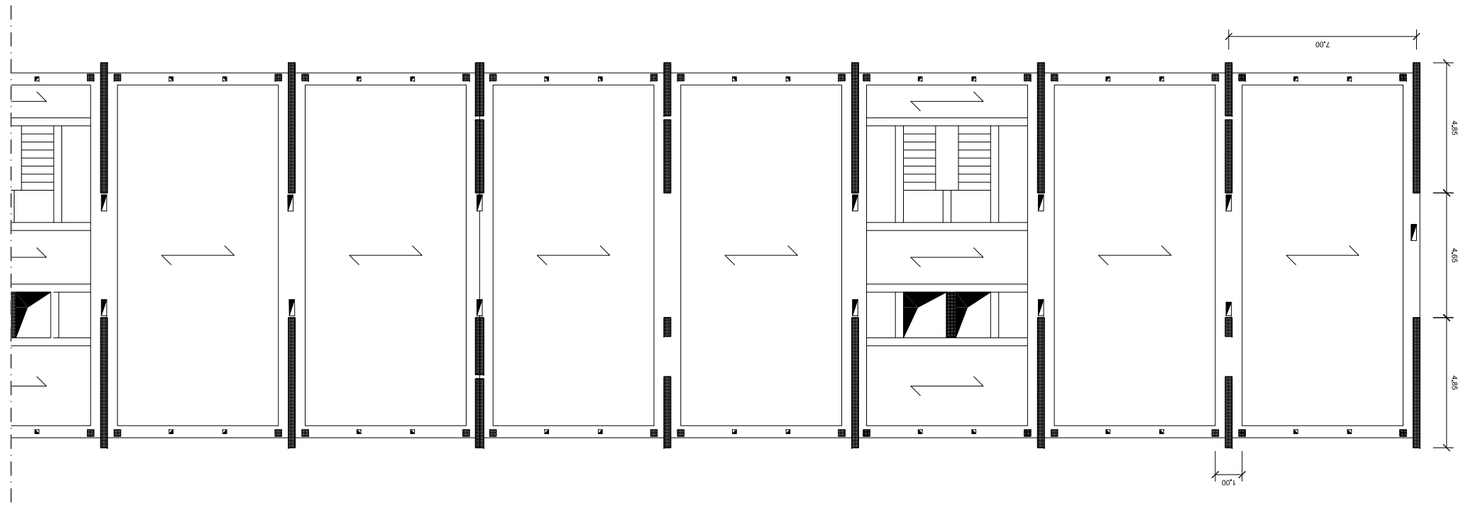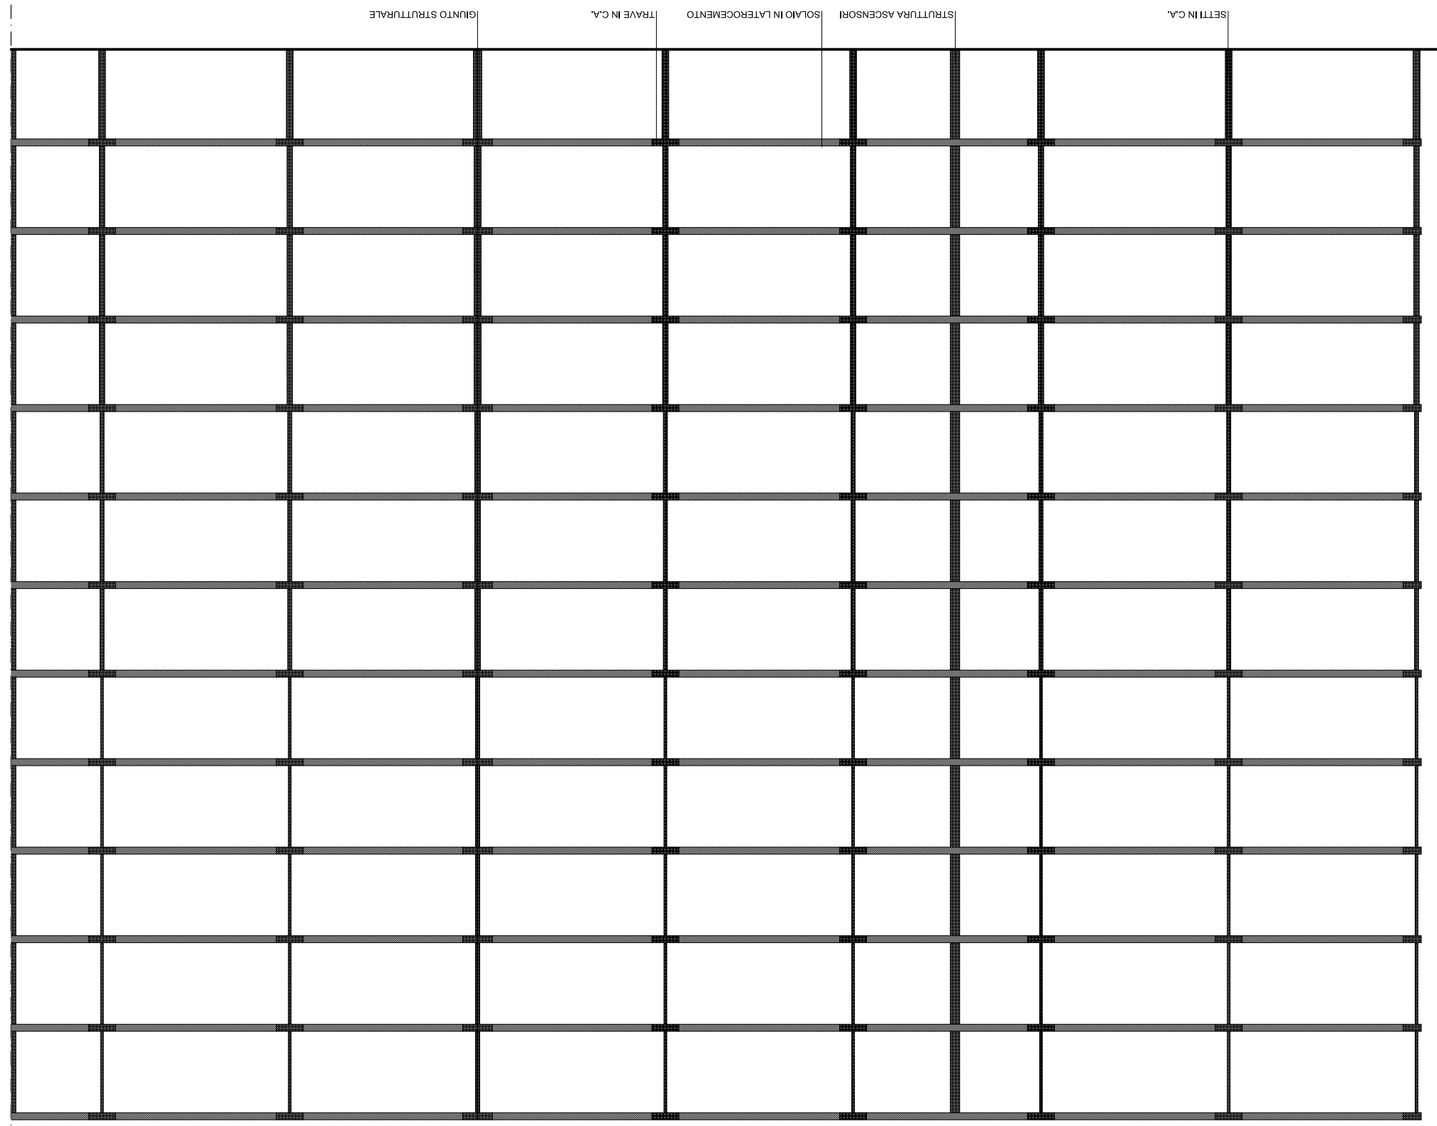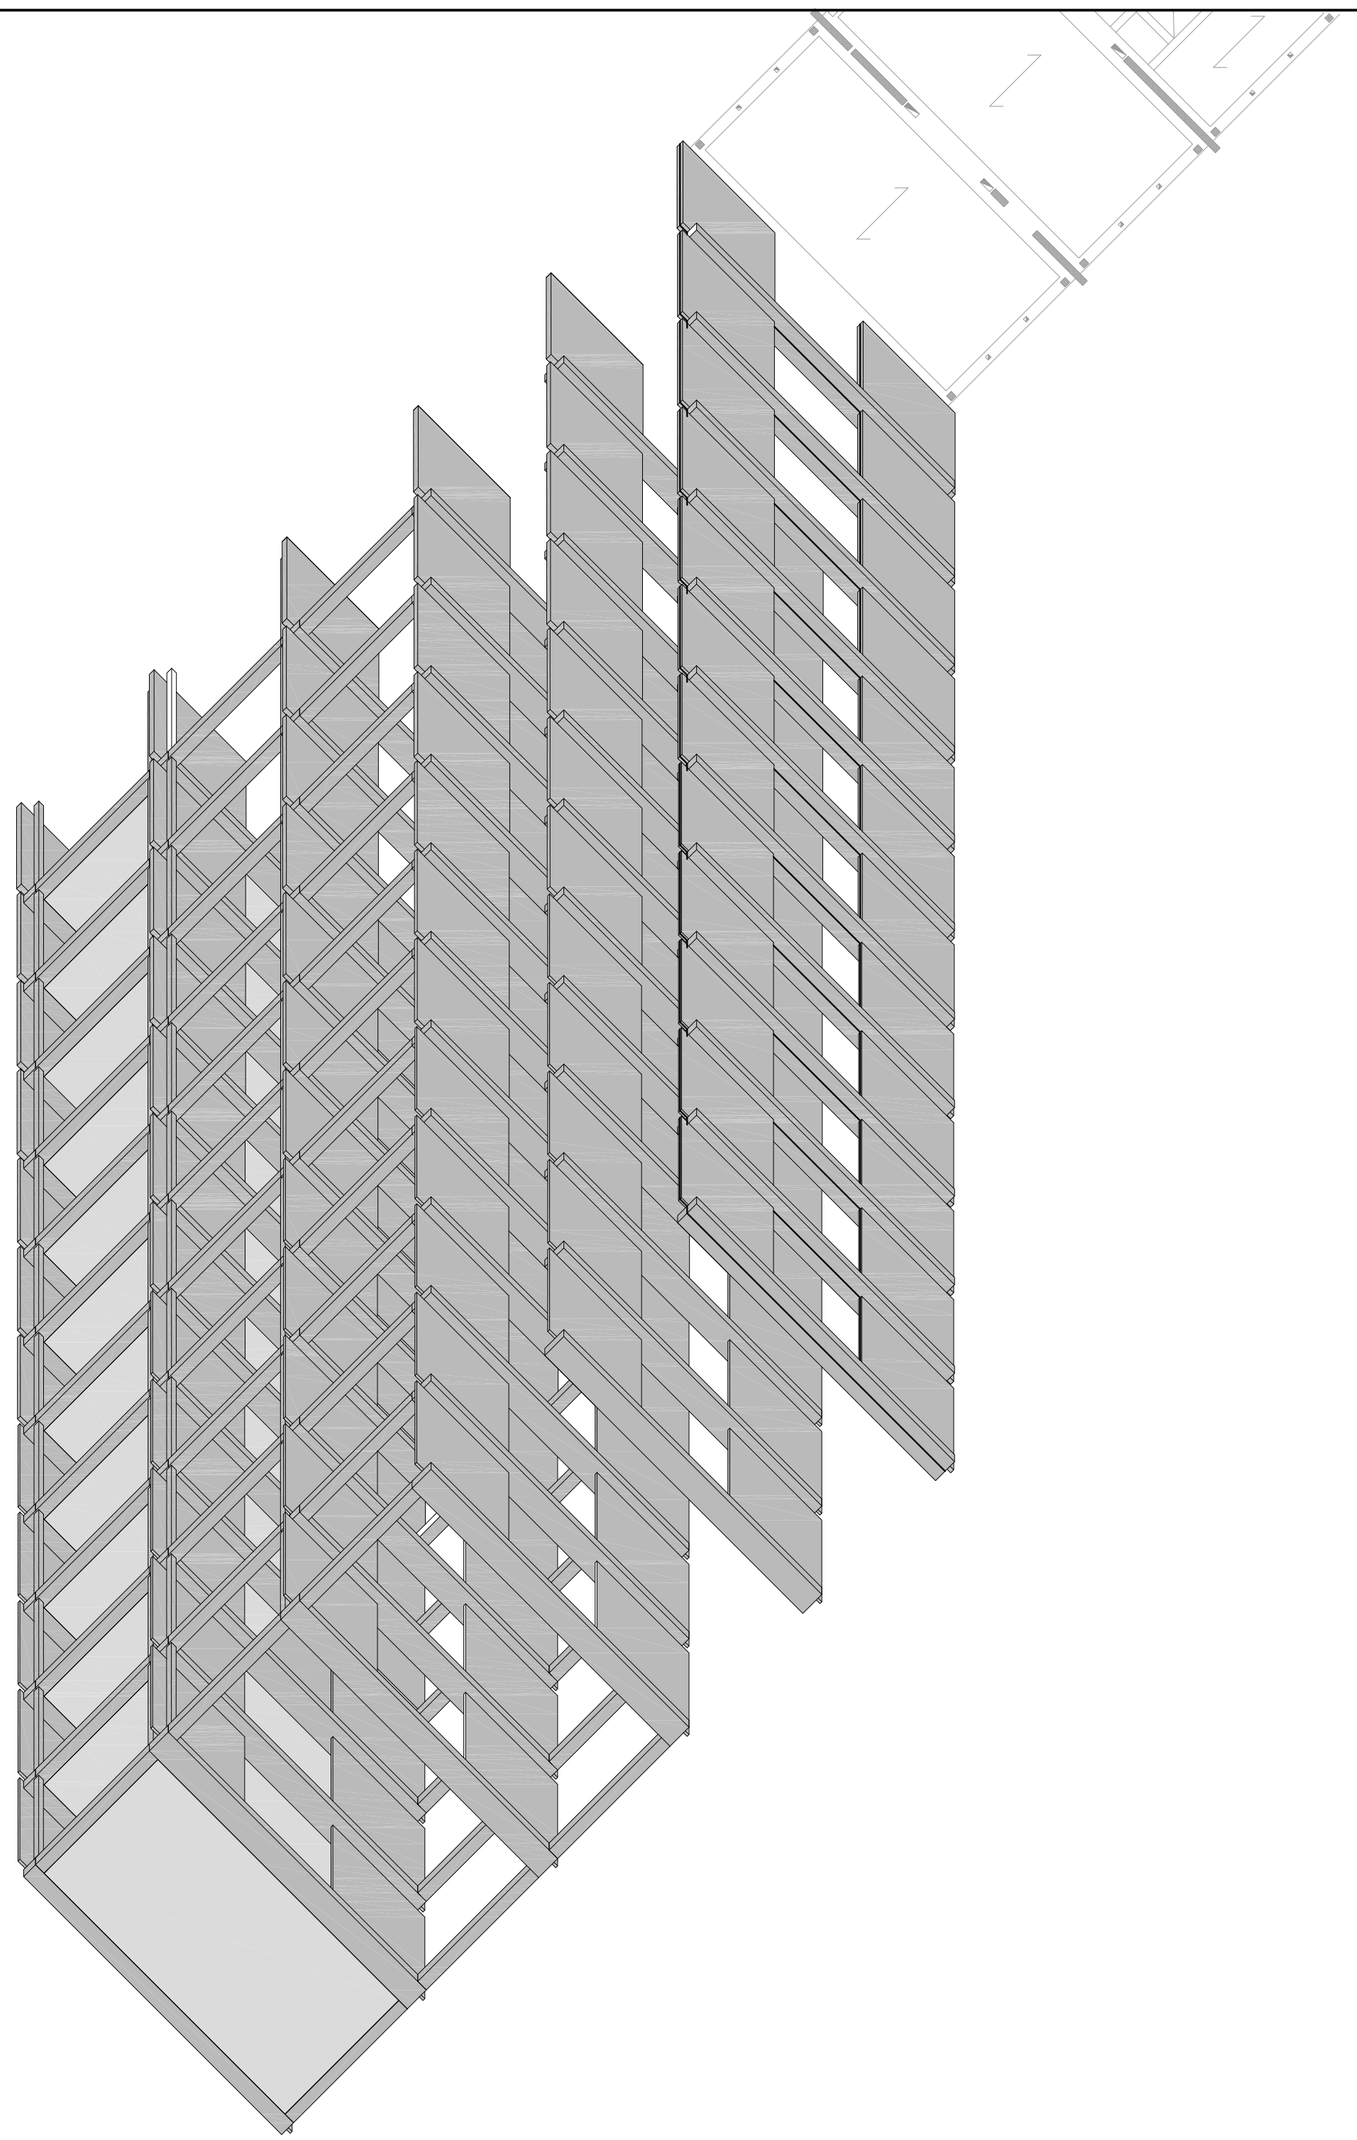
Marco Moscone MATR. 736576
Alessandro Zeno Duca MATR. 740137