


Margine per la rilegatura

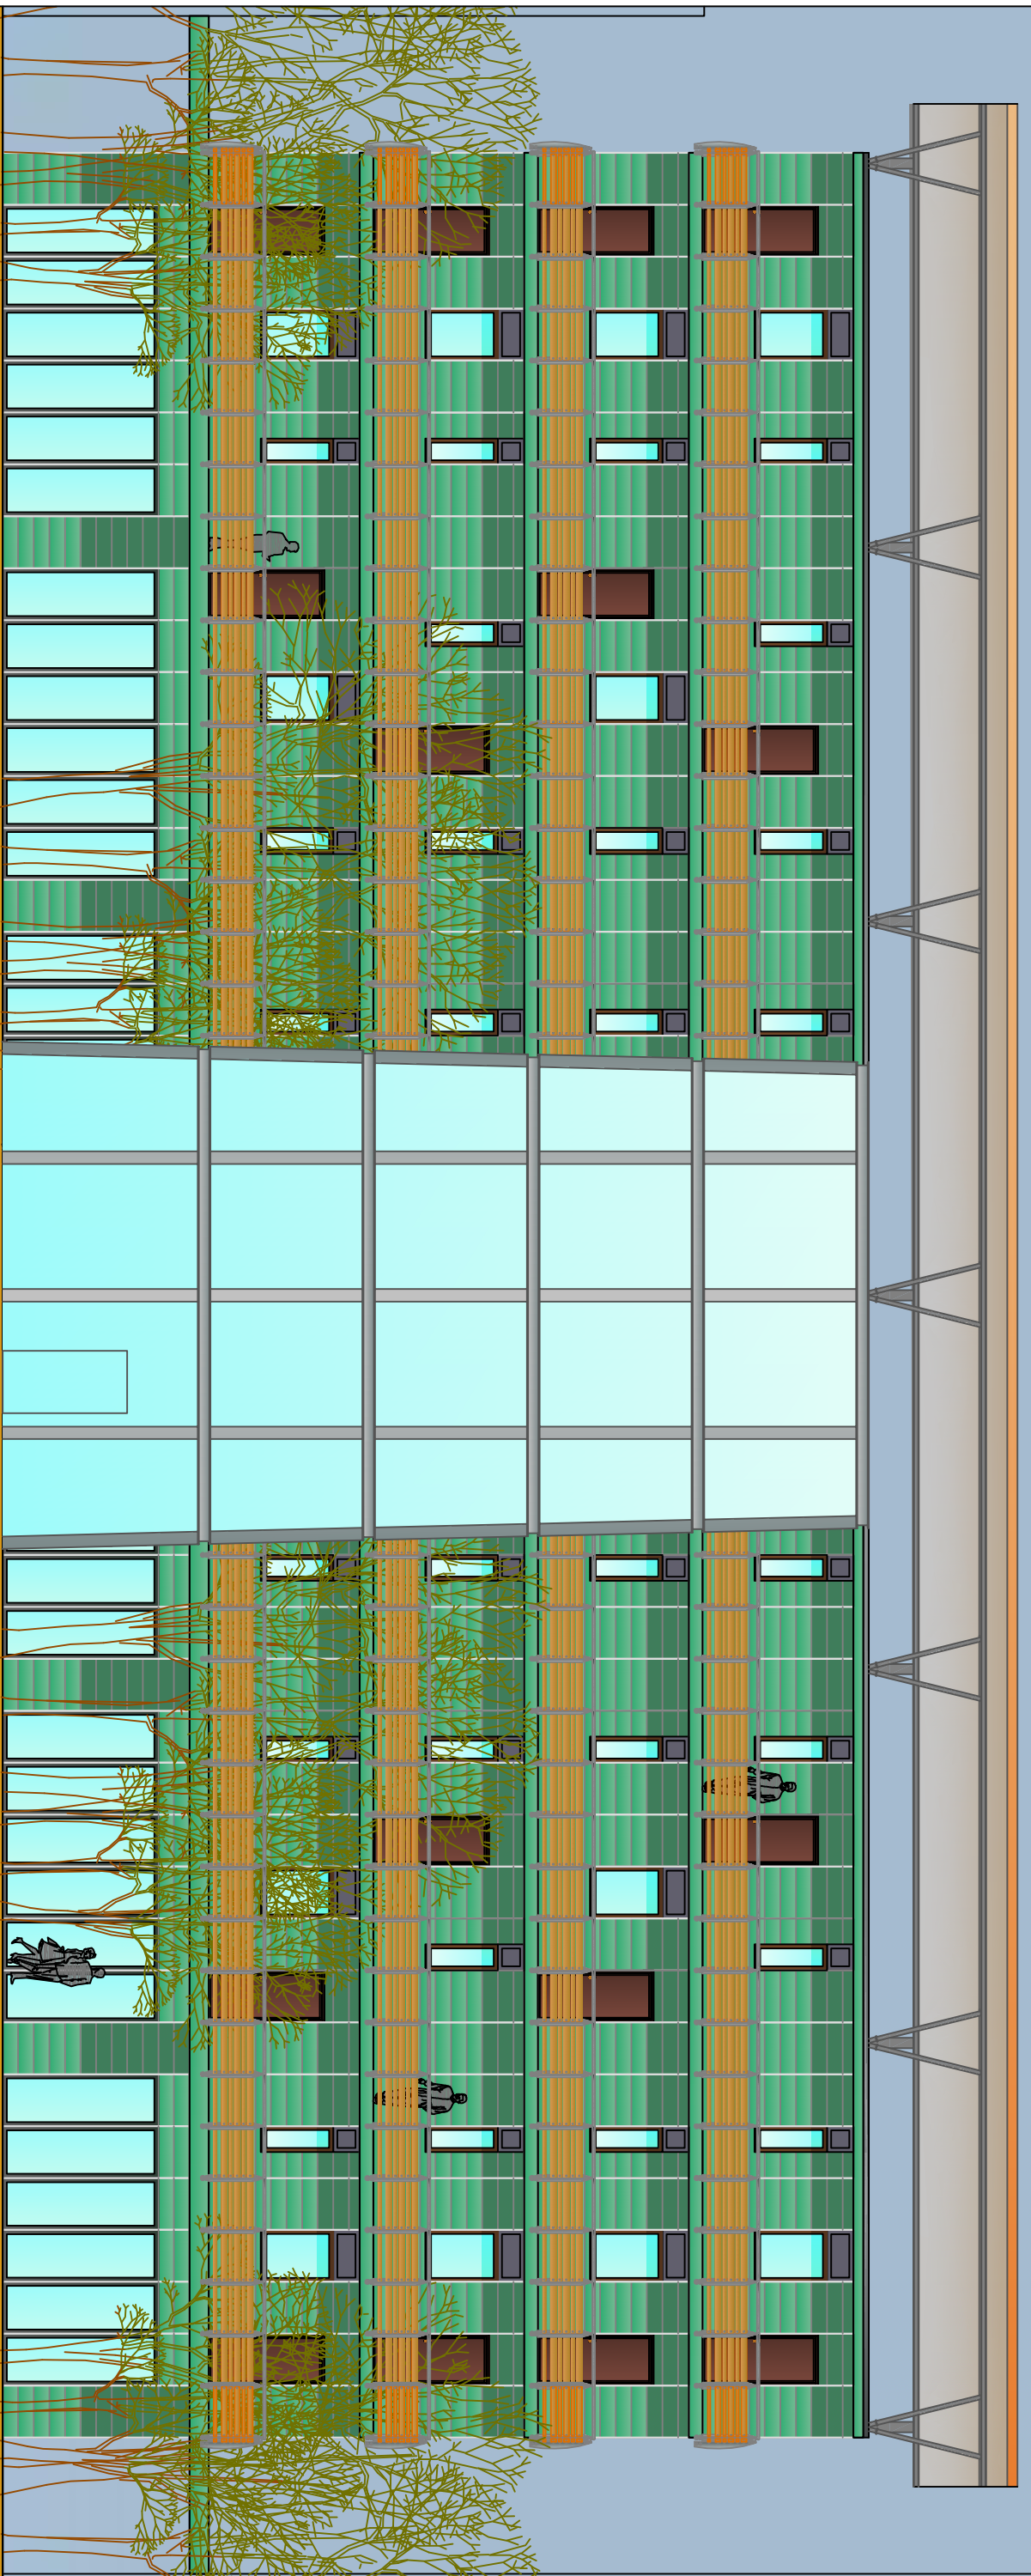

POLITECNICO DI MILANO - SEDE DI LECCO

TESI DI LAUREA - A.A. 2010-2011

CAPITOLO 3

Autore:

Relatore:

Titolo:

Scala

Tavola

FACOLTA' DI INGEGNERIA EDILE-ARCHITETTURA

INTERVENTO DI EDILIZIA CONTEMPORANEA

LA PROGETTAZIONE TECNOLOGICA

CONTE FRANCESCO

PROF. MASERA GABRIELE

PROSPETTO NORD-EST

1:100

3