


S.O. 02

S.O. 01

PROFILO MONTANTE A C IN ACCIAIO
ZINCATO DA MM 70X50X0,6
DOPPIO STRATO IN LASTRE DI GESSO
RIVESTITO DA 12,5 MM

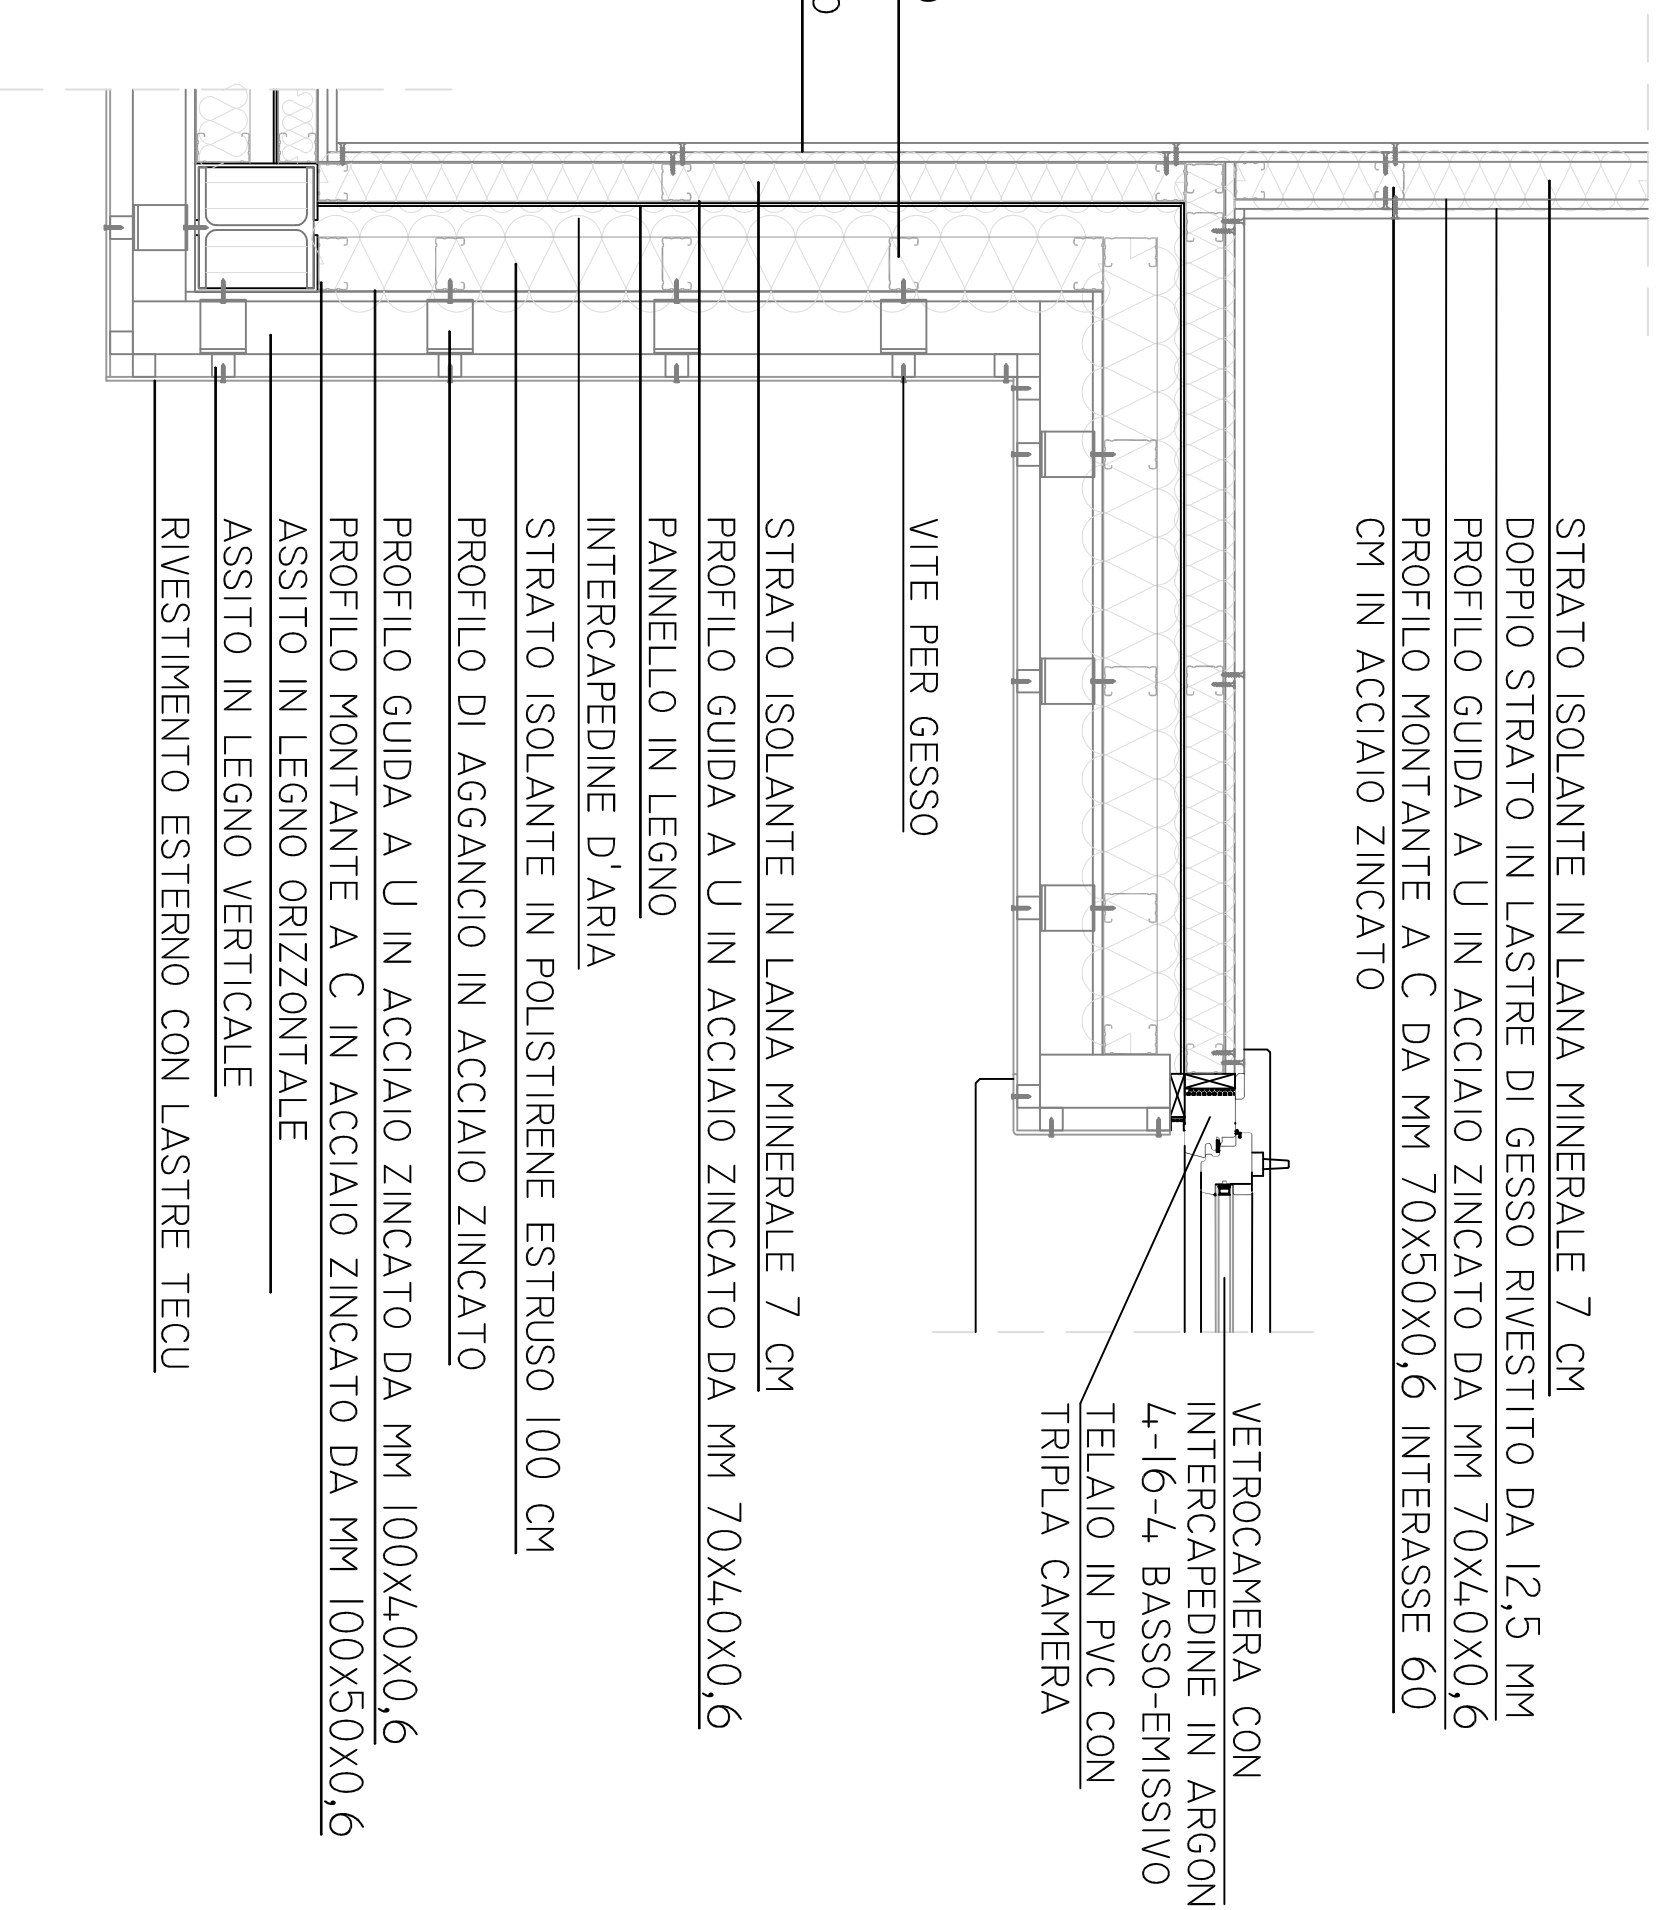

STRATO ISOLANTE IN LANA MINERALE 7 CM
DOPPIO STRATO IN LASTRE DI GESSO RIVESTITO DA 12,5 MM
PROFILO GUIDA A U IN ACCIAIO ZINCATO DA MM 70X4,0X0,6
PROFILO MONTANTE A C DA MM 70X50X0,6 INTERASSE 60
CM IN ACCIAIO ZINCATO

VETROCAMERA CON
INTERCAPEDINE IN ARGON
4-16-4 BASSO-EMISSIVO
TELAIO IN PVC CON
TRIPLA CAMERA

VITE PER GESSO

STRATO ISOLANTE IN LANA MINERALE 7 CM
PROFILO GUIDA A U IN ACCIAIO ZINCATO DA MM 70X4,0X0,6
PANNELLO IN LEGNO
INTERCAPEDINE D'ARIA
STRATO ISOLANTE IN POLISTIRENE ESTRUSO 100 CM
PROFILO DI AGGANCIAMENTO IN ACCIAIO ZINCATO
PROFILO GUIDA A U IN ACCIAIO ZINCATO DA MM 100X4,0X0,6
PROFILO MONTANTE A C IN ACCIAIO ZINCATO DA MM 100X50X0,6
ASSITO IN LEGNO ORIZZONTALE
ASSITO IN LEGNO VERTICALE
RIVESTIMENTO ESTERNO CON LASTRE TECU

