Margine per la rilegatura

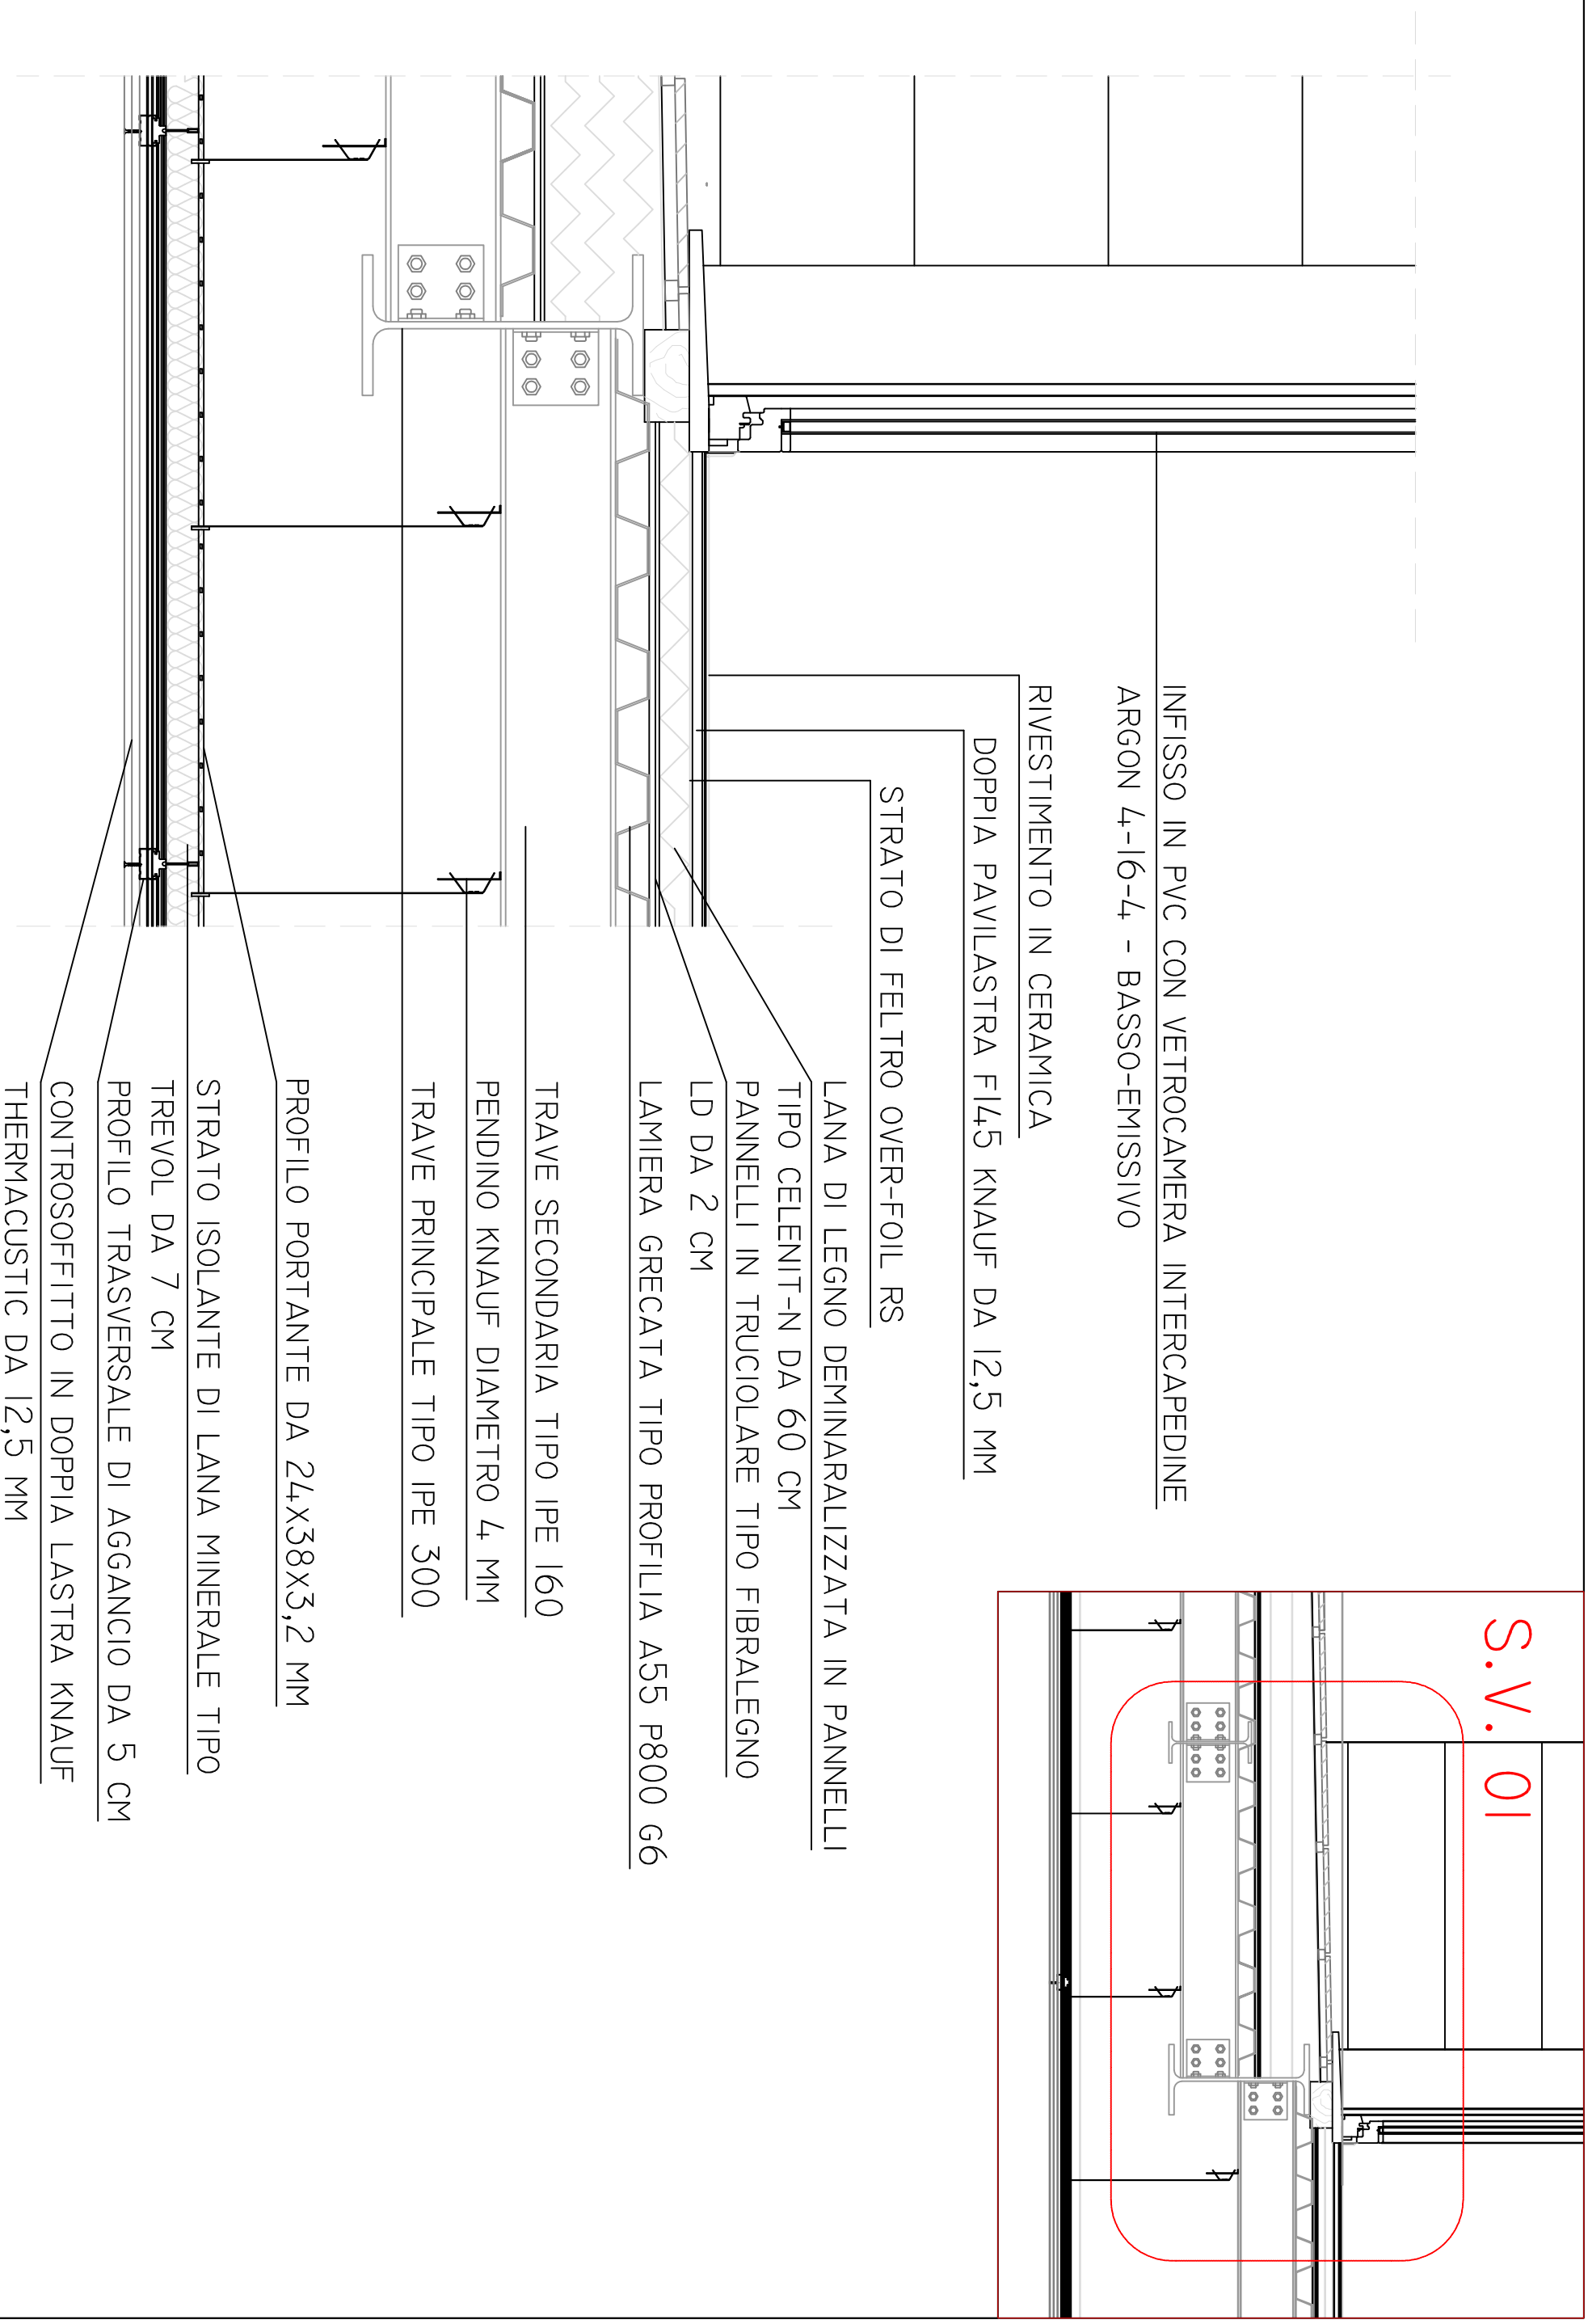

POLITECNICO DI MILANO - SEDE DI LECCO	CAPITOLO 3	Autore:	Relatore:
FACOLTA' DI INGEGNERIA EDILE-ARCHITETTURA	LA PROGETTAZIONE TECNOLOGICA	CONTE FRANCESCO	PROF. MASERA GABRIELE
TESI DI LAUREA - A.A. 2010-2011		Titolo:	Scala
INTERVENTO DI EDILIZIA CONTEMPORANEA		DETTAGLIO COSTRUTTIVO S.V. 01	1:5
			Tavola
			6