



PIANO ATTICO

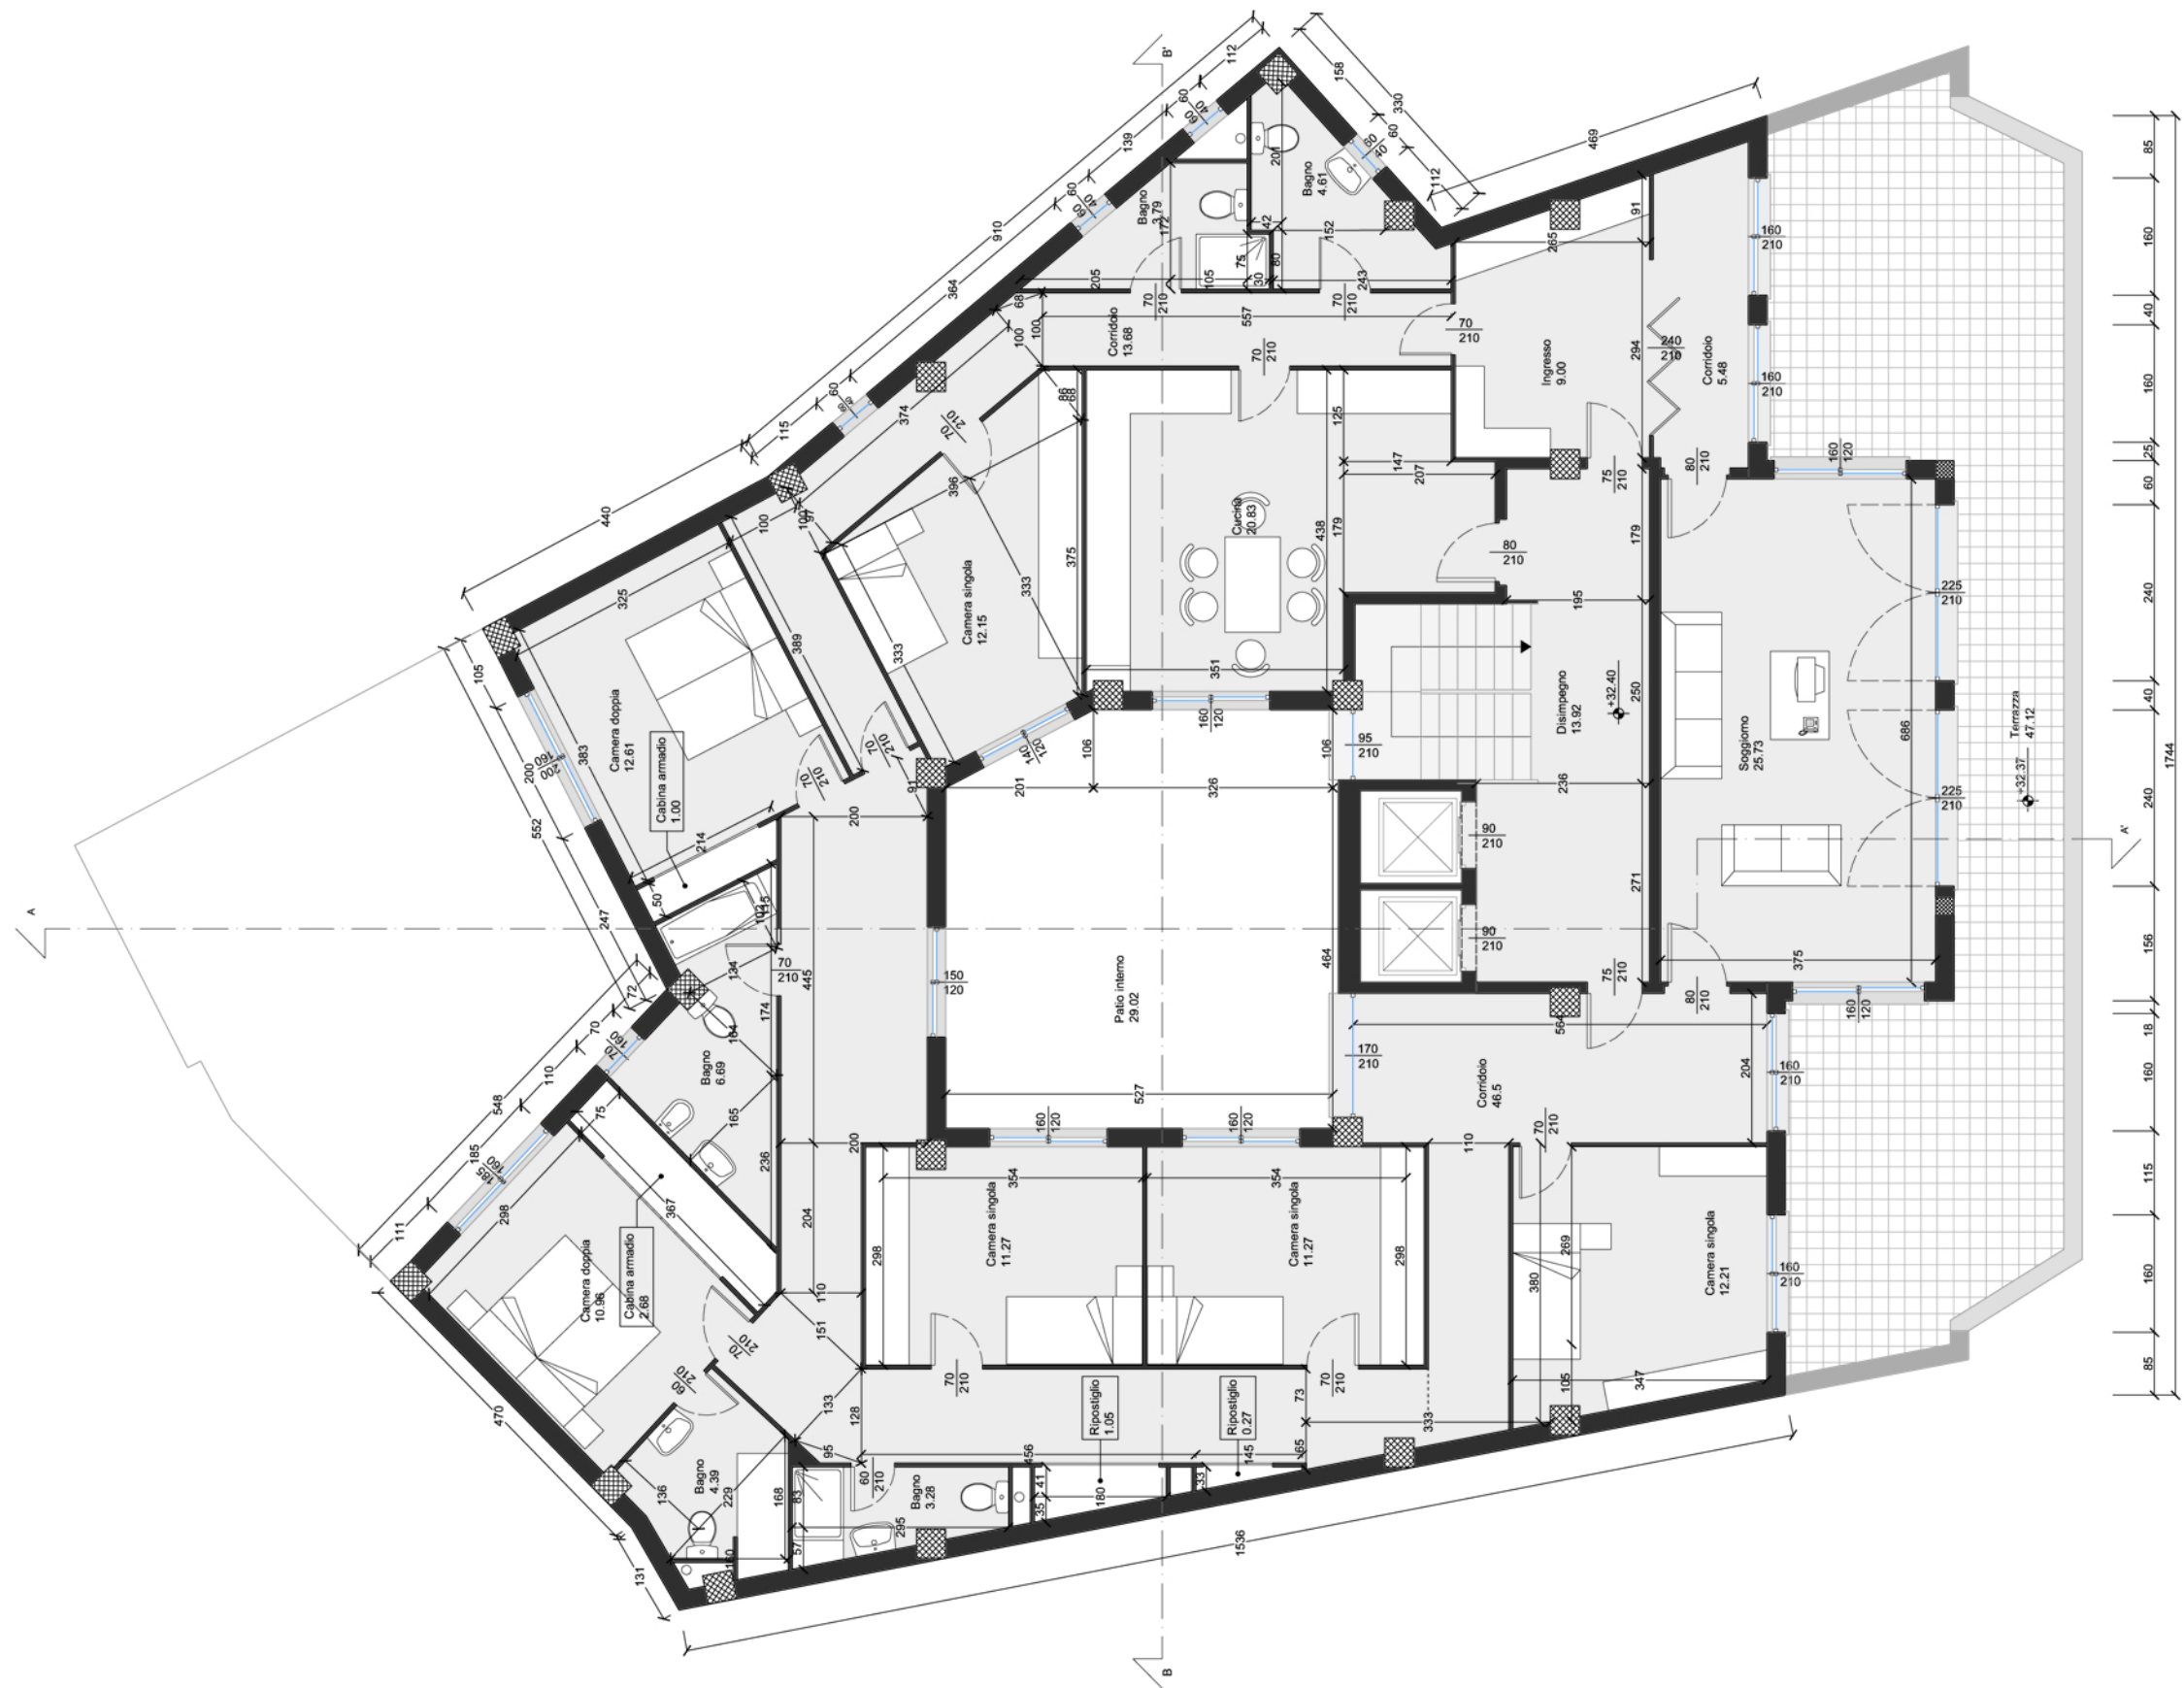

PIANO TIPO

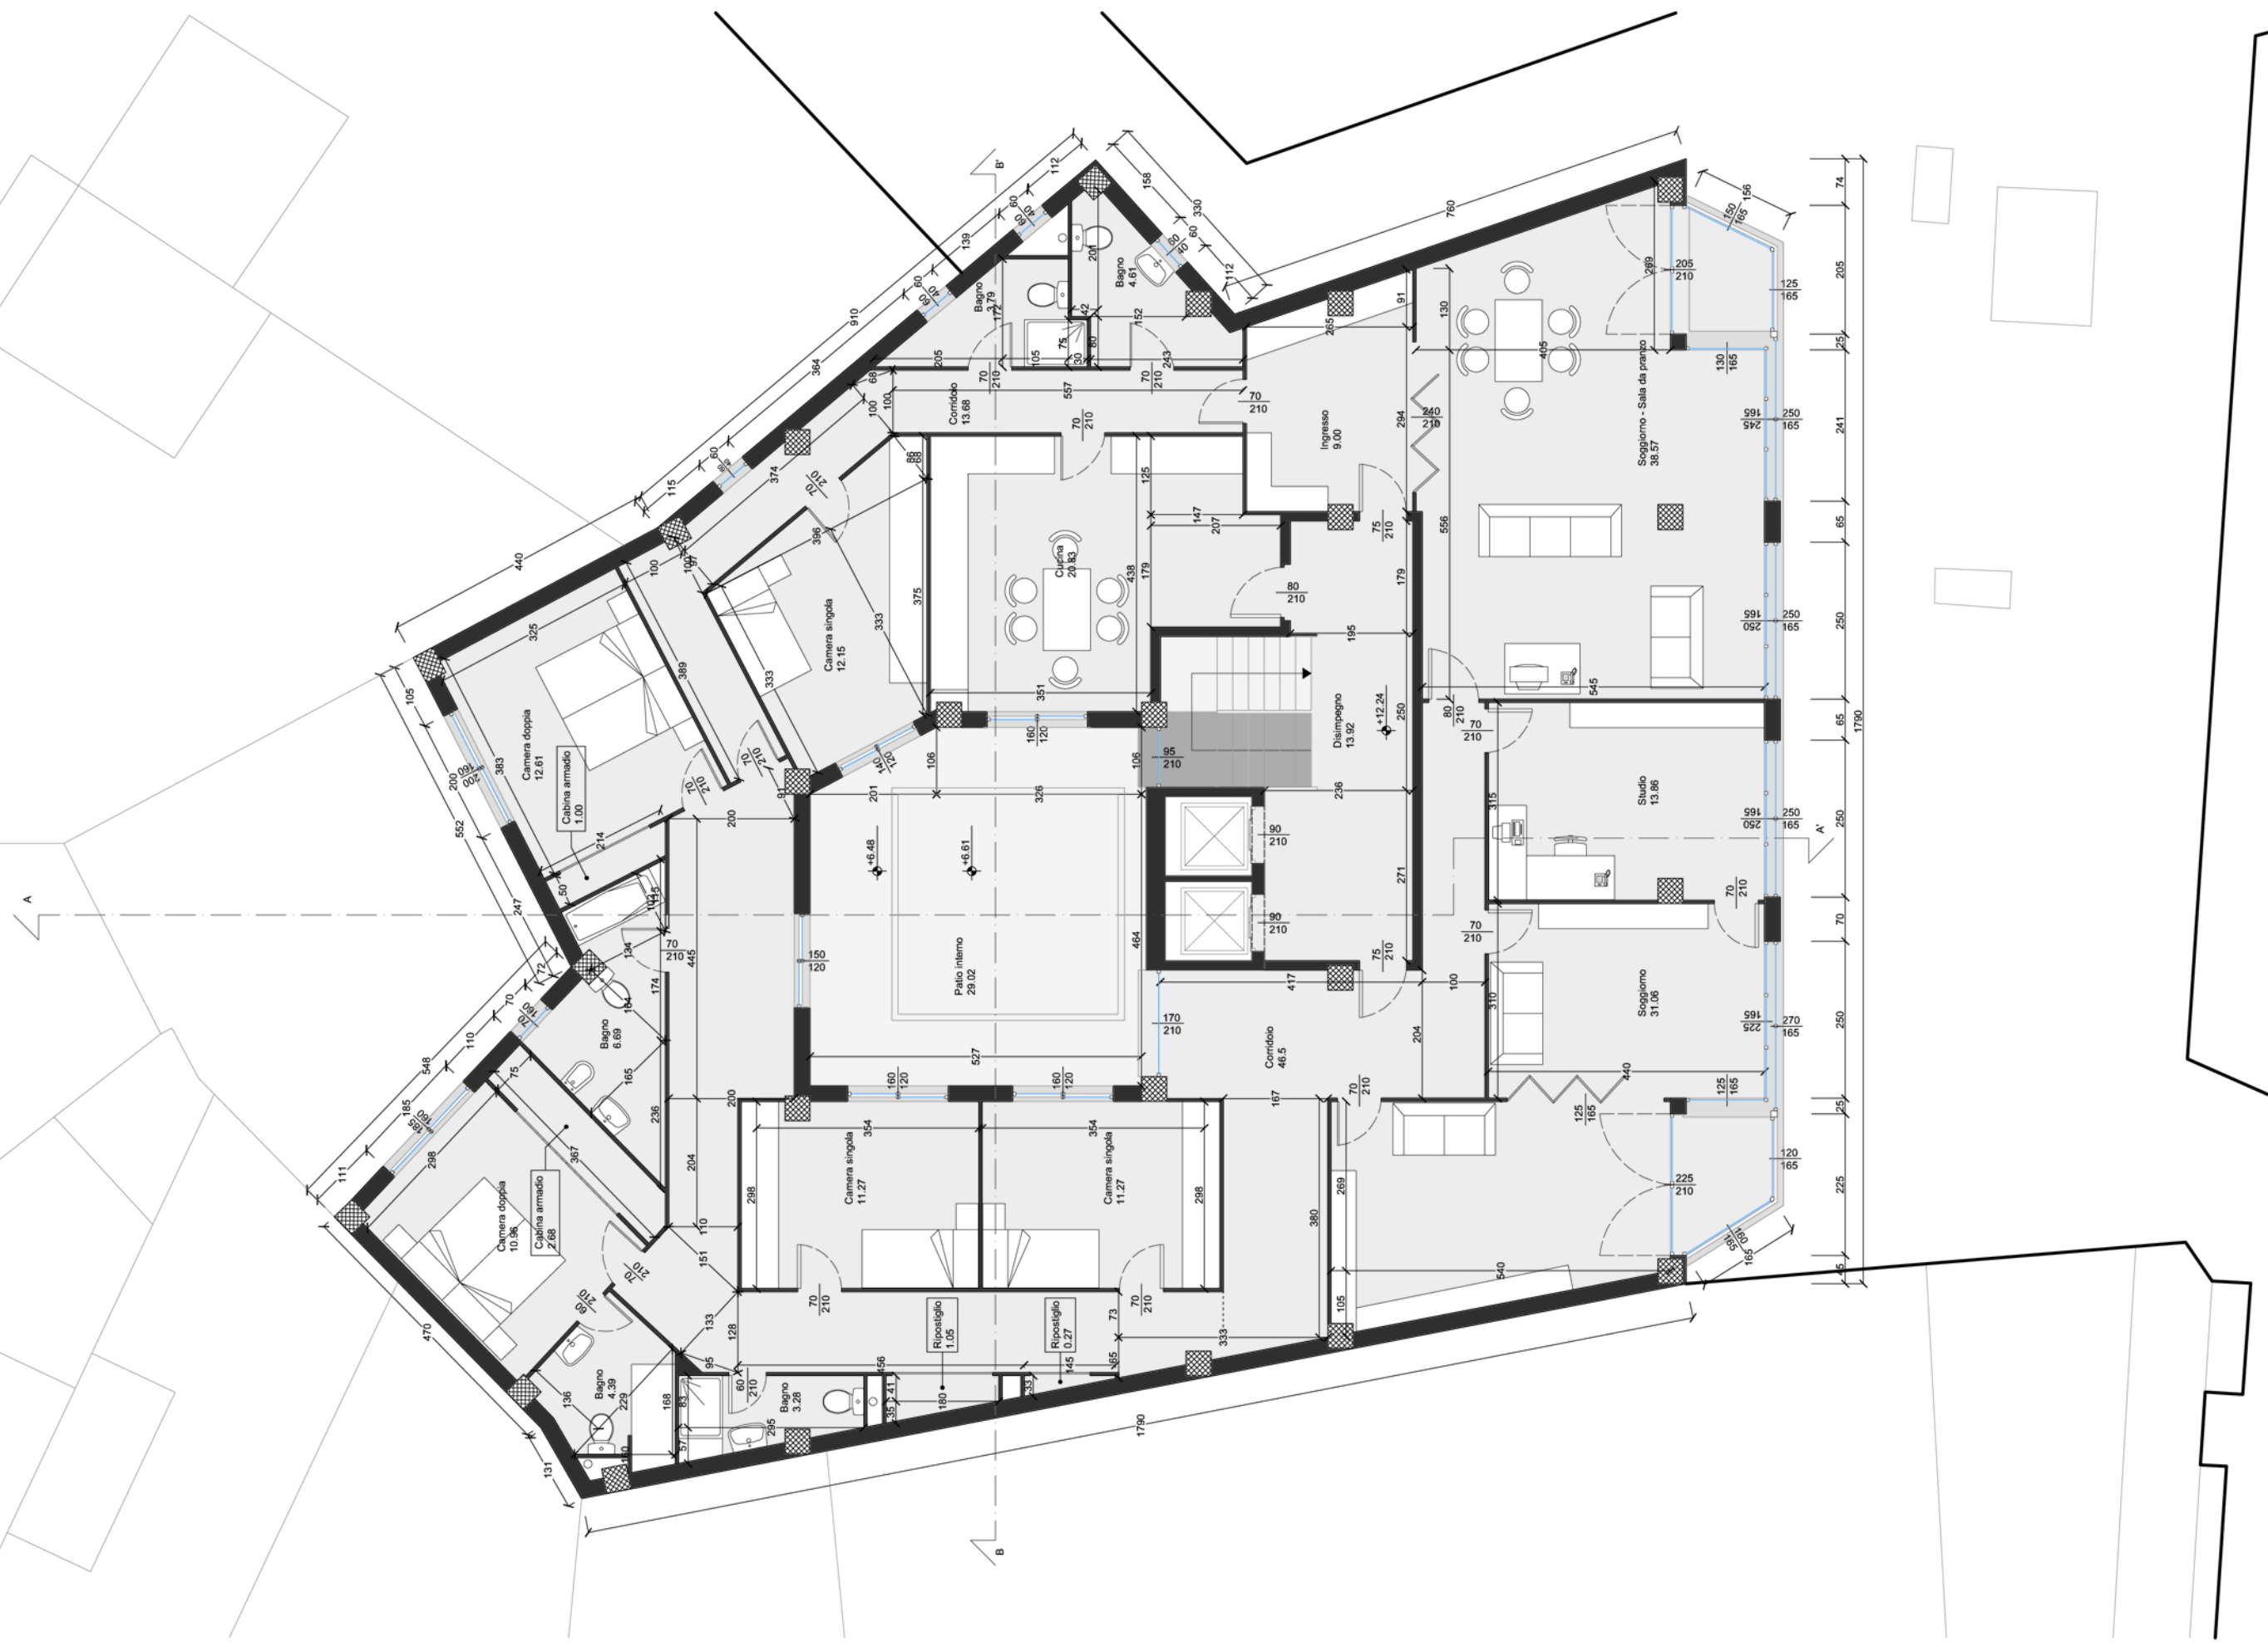

PIANO COPERTURA

