



PIANO TIPO - SALA LETTURA TIPO 2



PIANO TIPO - SALA LETTURA TIPO 1

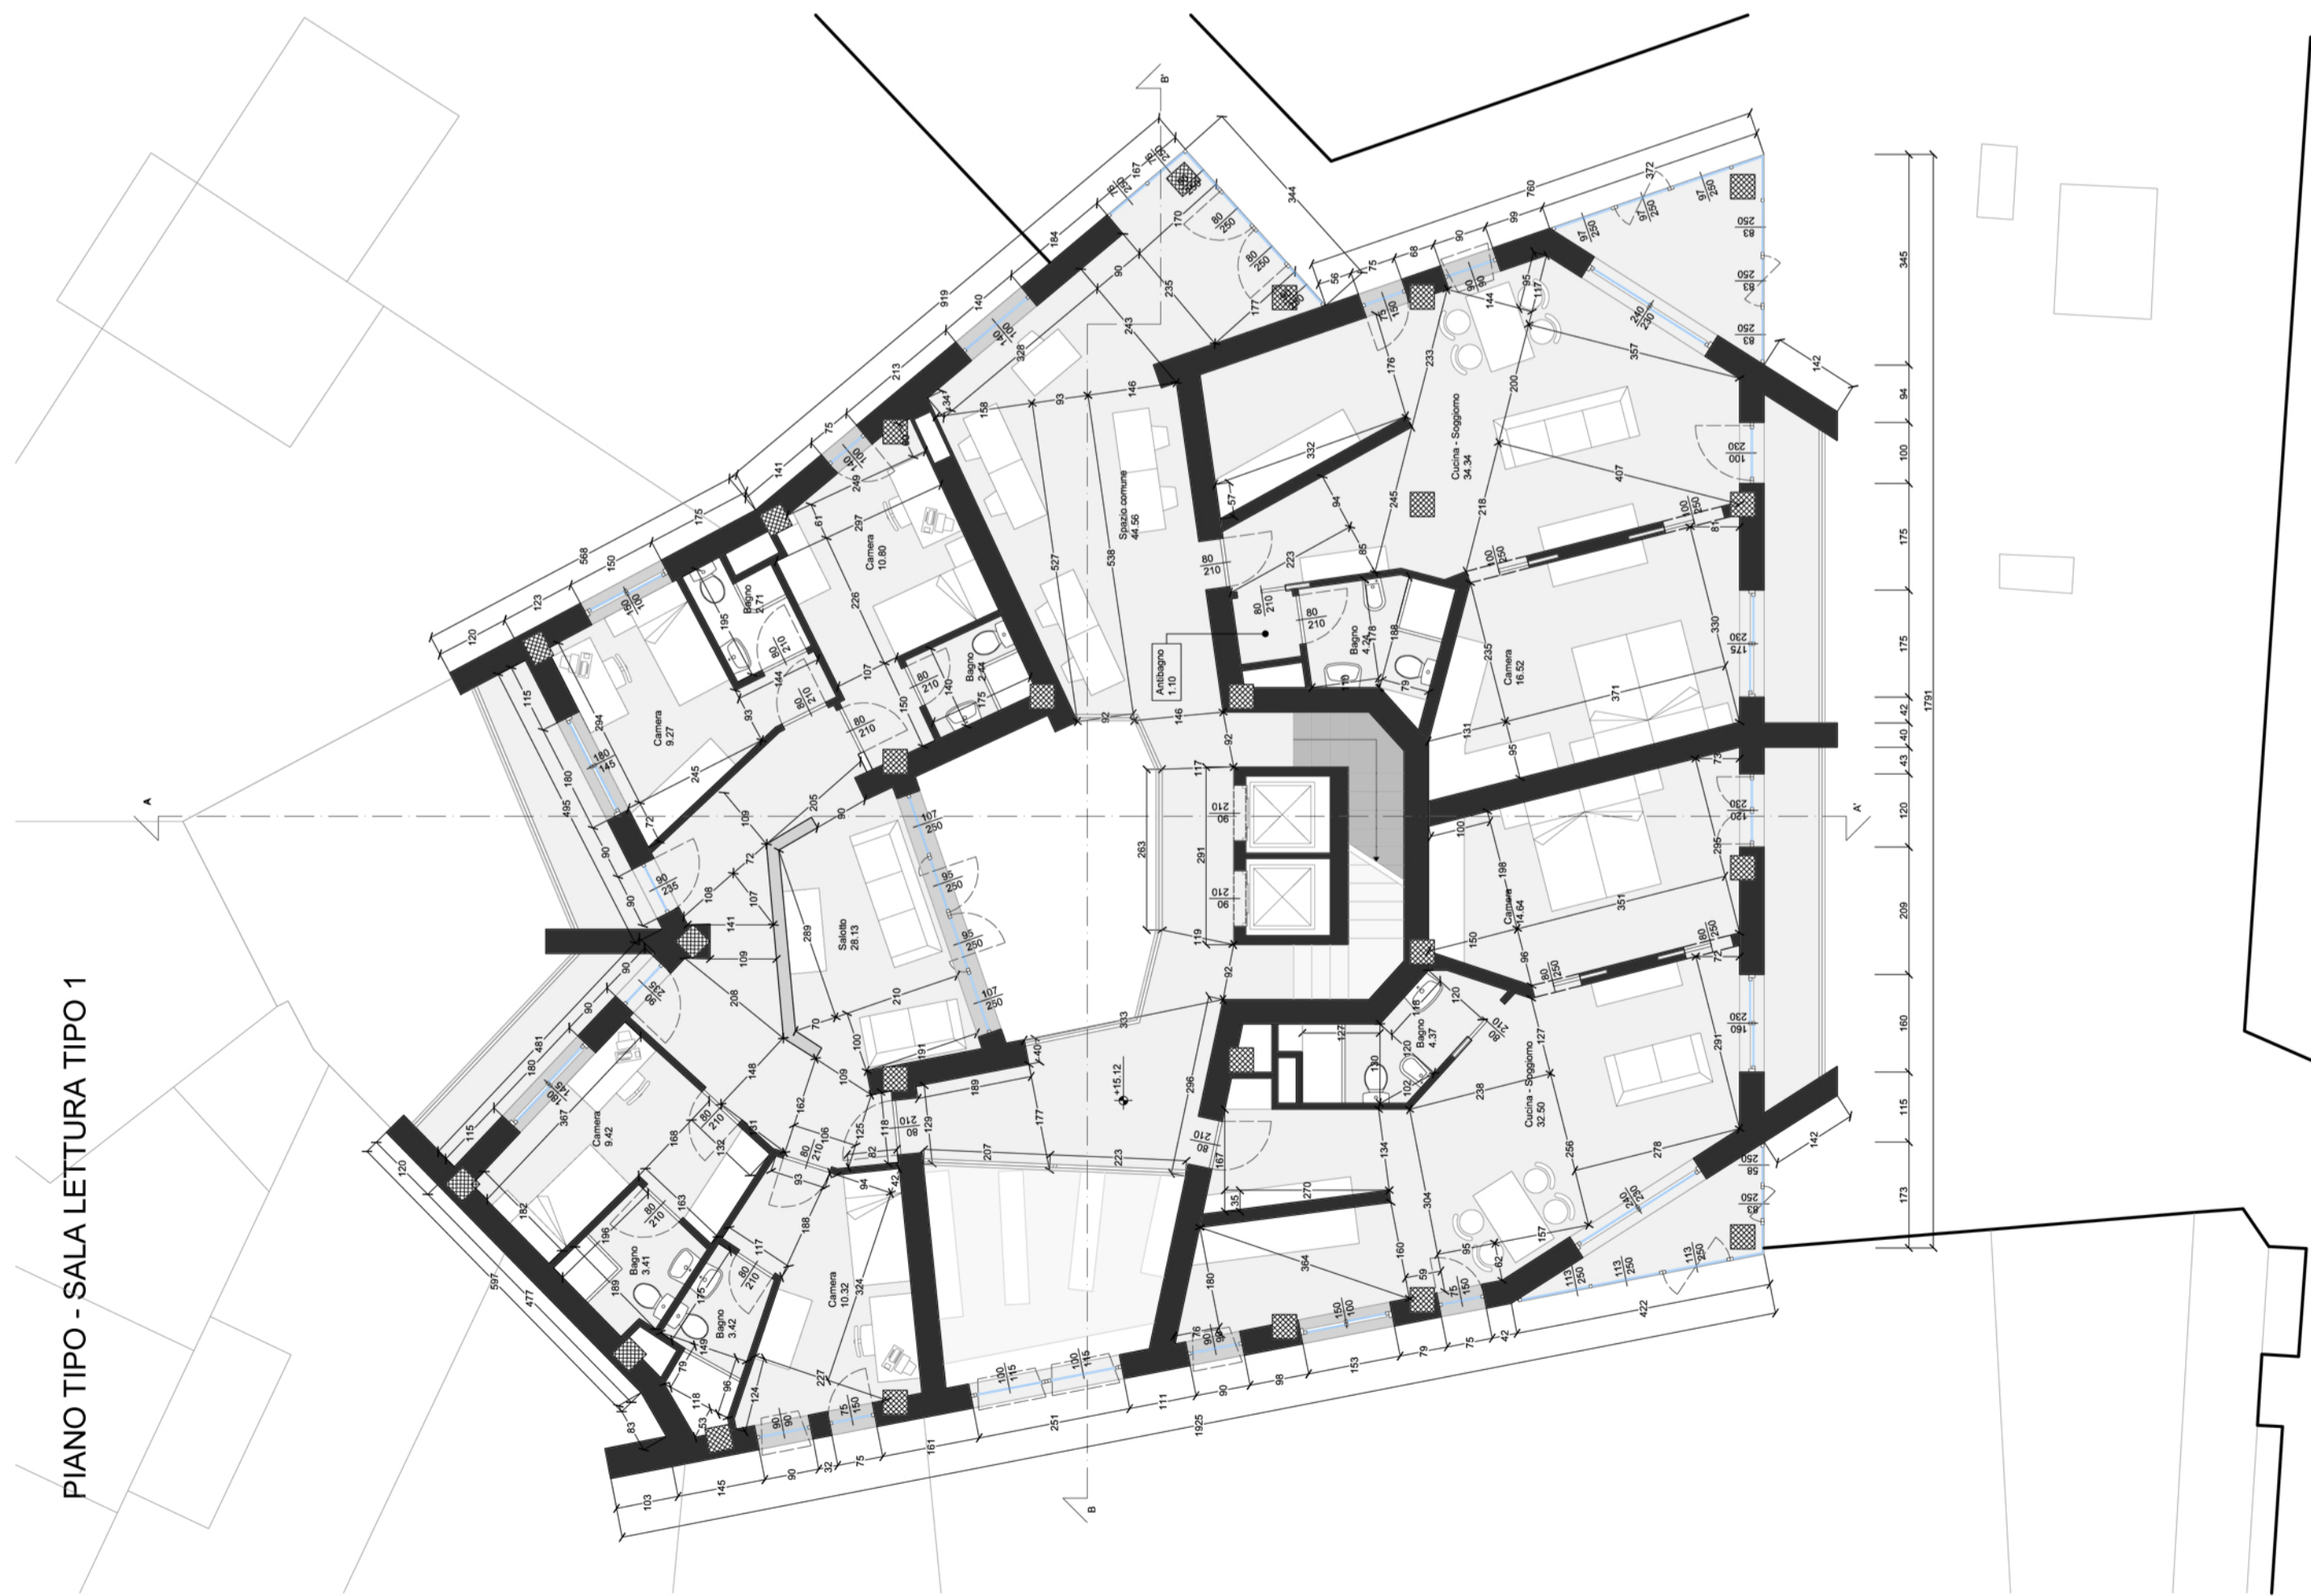

PIANO COPERTURA

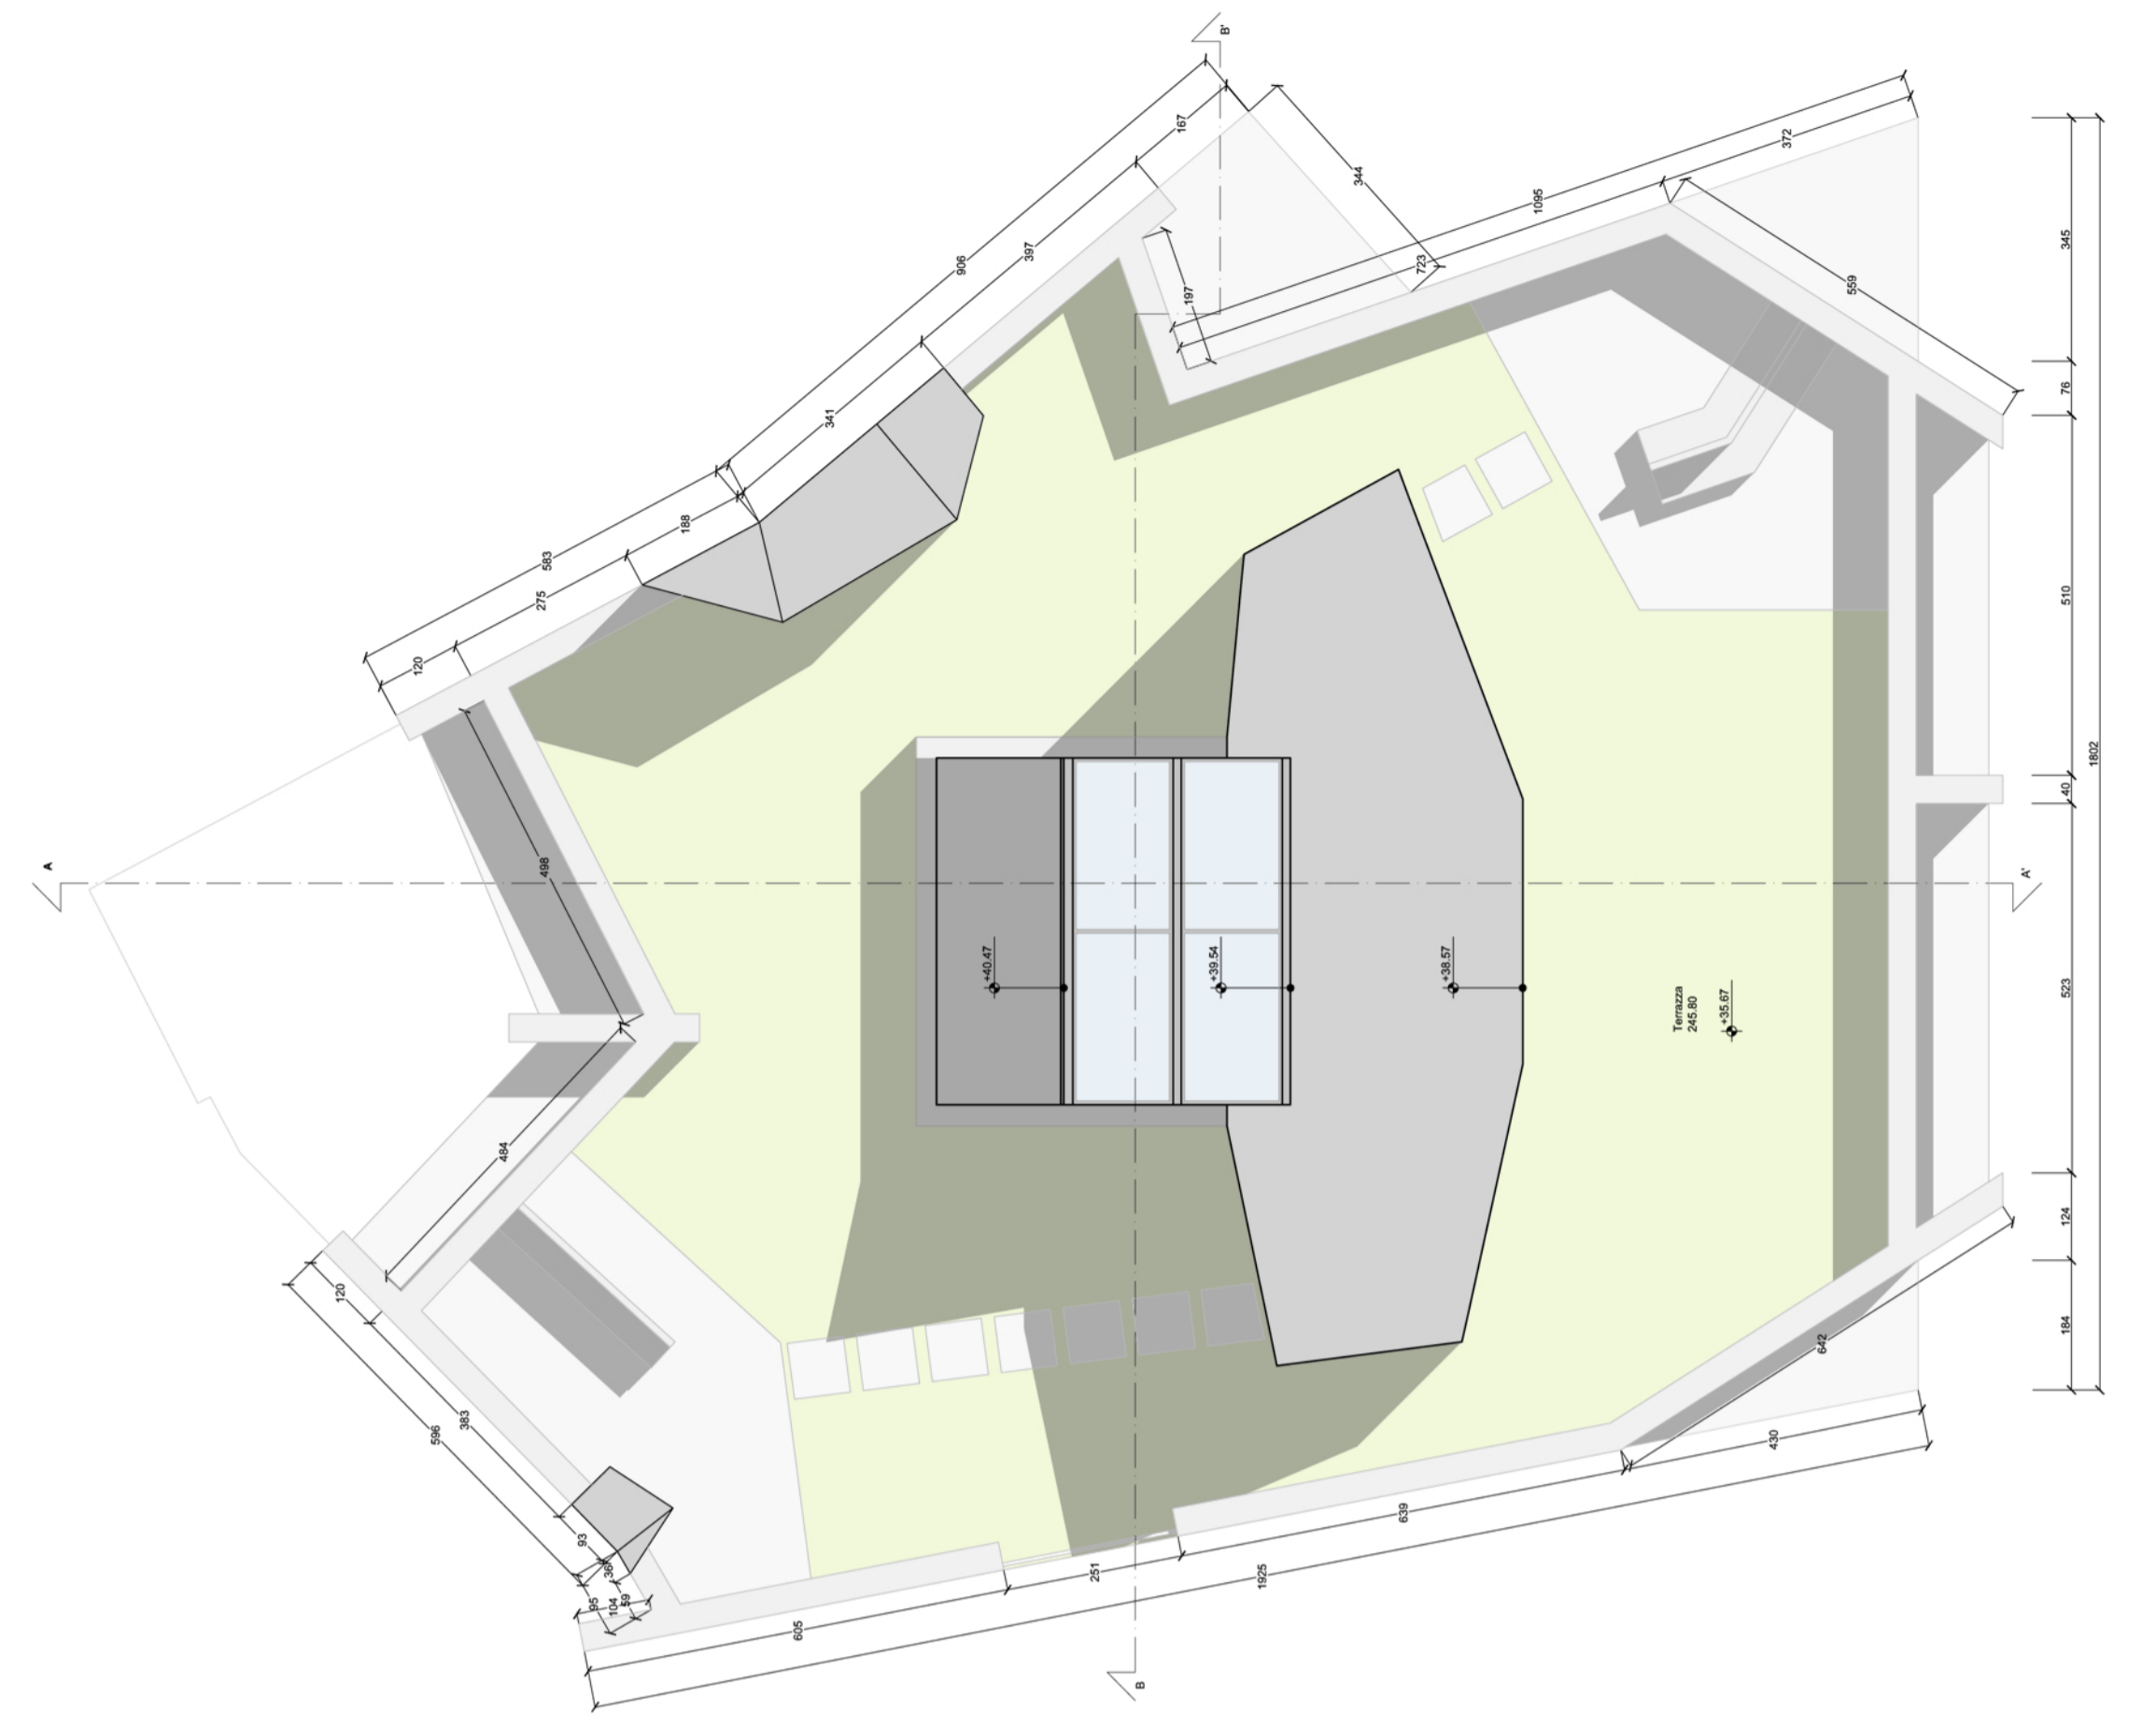

PIANO TERRAZZA

