



Università  
Politecnico di Milano  
Facoltà di  
Architettura e società  
Corso di Laurea  
Magistrale in Architettura  
Polo di Mantova  
RA, 20018 SONI

**Titolo della tesi**  
Riqualificazione di un'area  
di cava  
il caso di Lornio del  
Garda

**Relatori**  
Relatore :  
Prof. Maria Clelia Tieu  
Co-Relatore :  
.....





**Laureando**  
Stefano  
Papa  
matl. 723983  
papasstefano@gmail.com

**Programma**  
Partecipazione civica locale  
Partecipazione Locale  
Stato di fatto  
Fasi di progetto

**Titolo della tavola**  
Sezioni  
ambientali

**Dimensioni tecniche**  
Scala di rappresentazione  
1 : 5000

TRAV 04

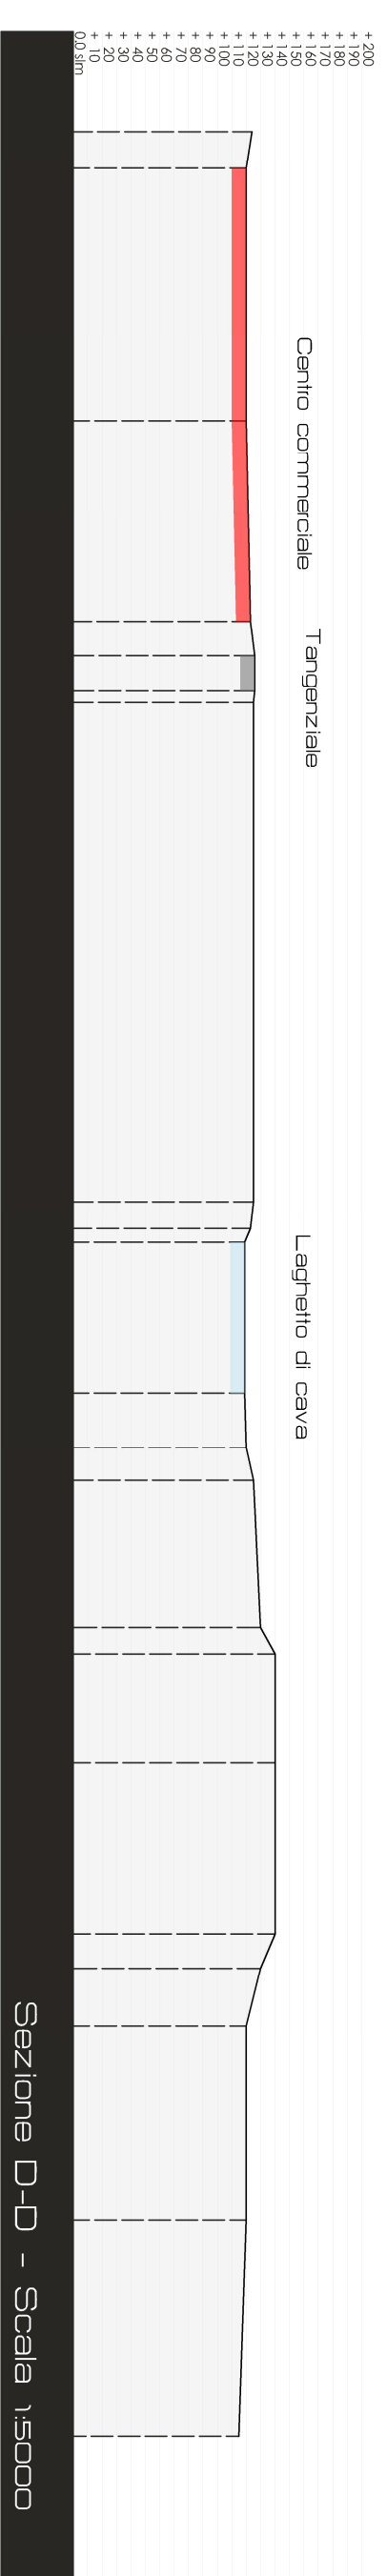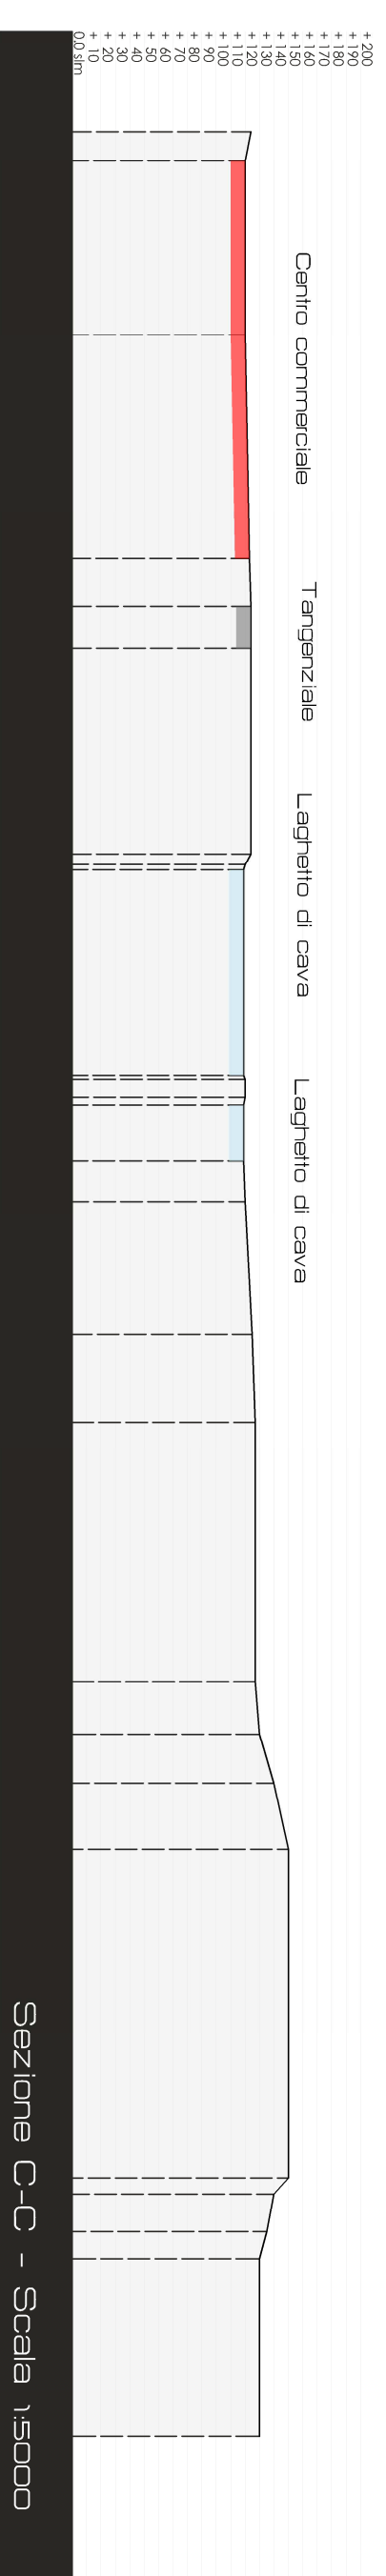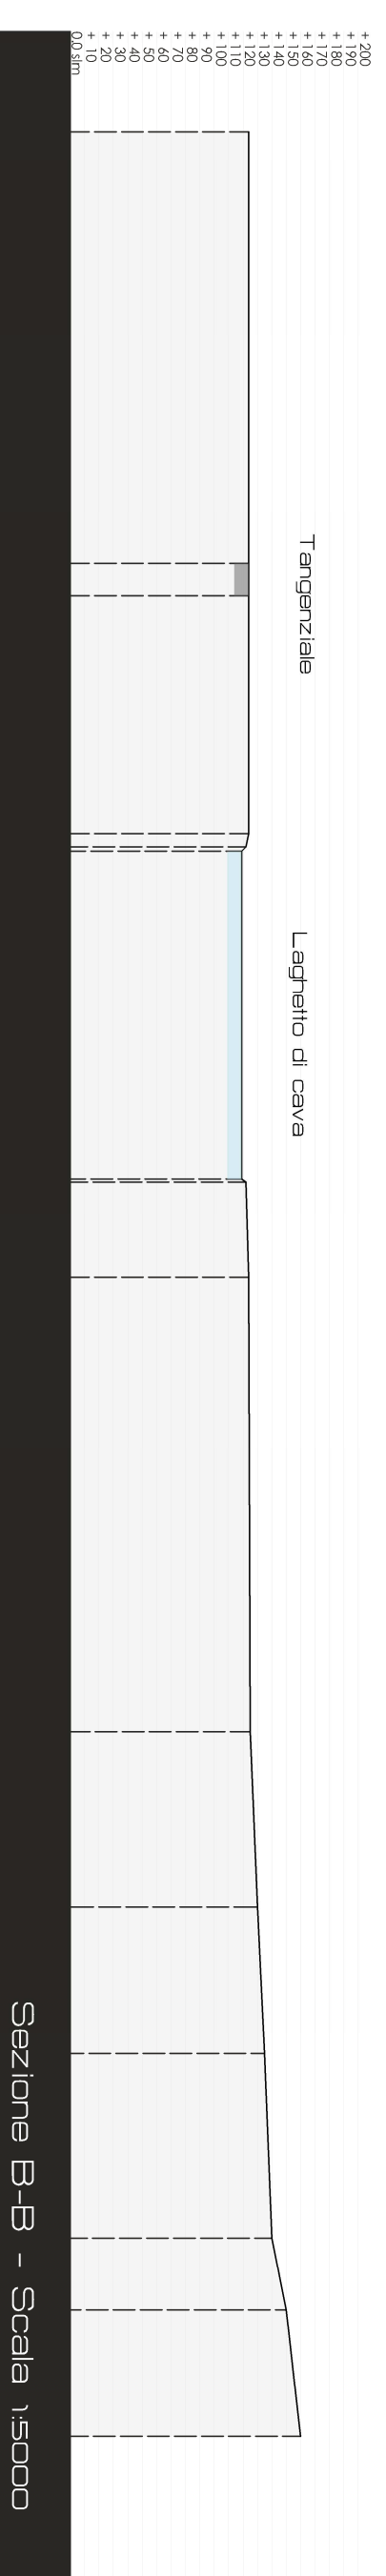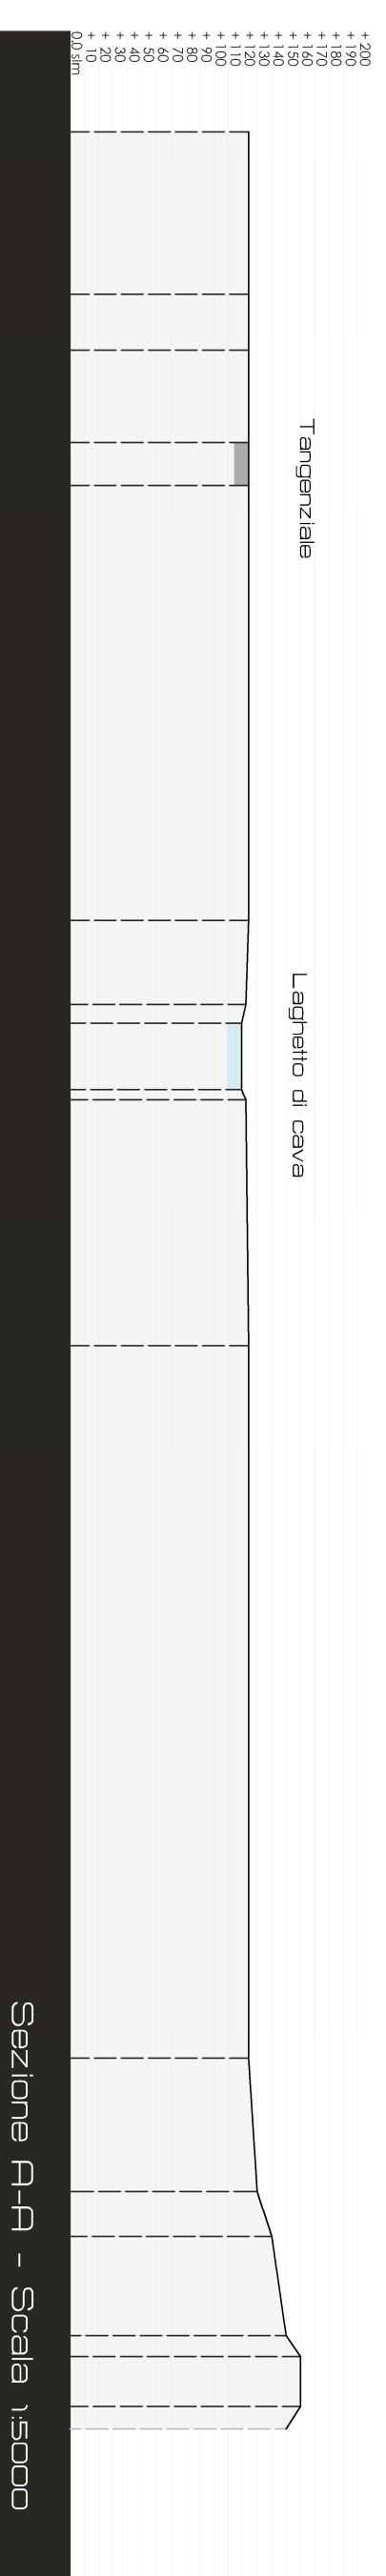

Ricostruzione 3d del territorio

