



Università
 Politecnico di Milano
 Facoltà di
 Architettura e Società
 Corso di Laurea
 Magistrale in Architettura
 Piano di Manovre
 AA. 2005-2011

Titolo della tesi
 Riqualificazione di un'area
 di cava
 il caso di Lornio del
 Garda

Relatori
 Relatore :
 Prof. Maria Clelia Tieu
 Co-Relatore :





Lavorando
 Stefano
 Papa
 mail: 723983@politecnico.mi.it
 papostefano@gmail.com

Programma
 Pianificazione sovviuciale
 Partecipazione Locale
 Stato di fatto
 Fase di progetto

Titolo della tavola
 Sezioni
 ambientali

Dimensioni tecniche
 Scala di rappresentazione
 1 : 5000

TRAV 05

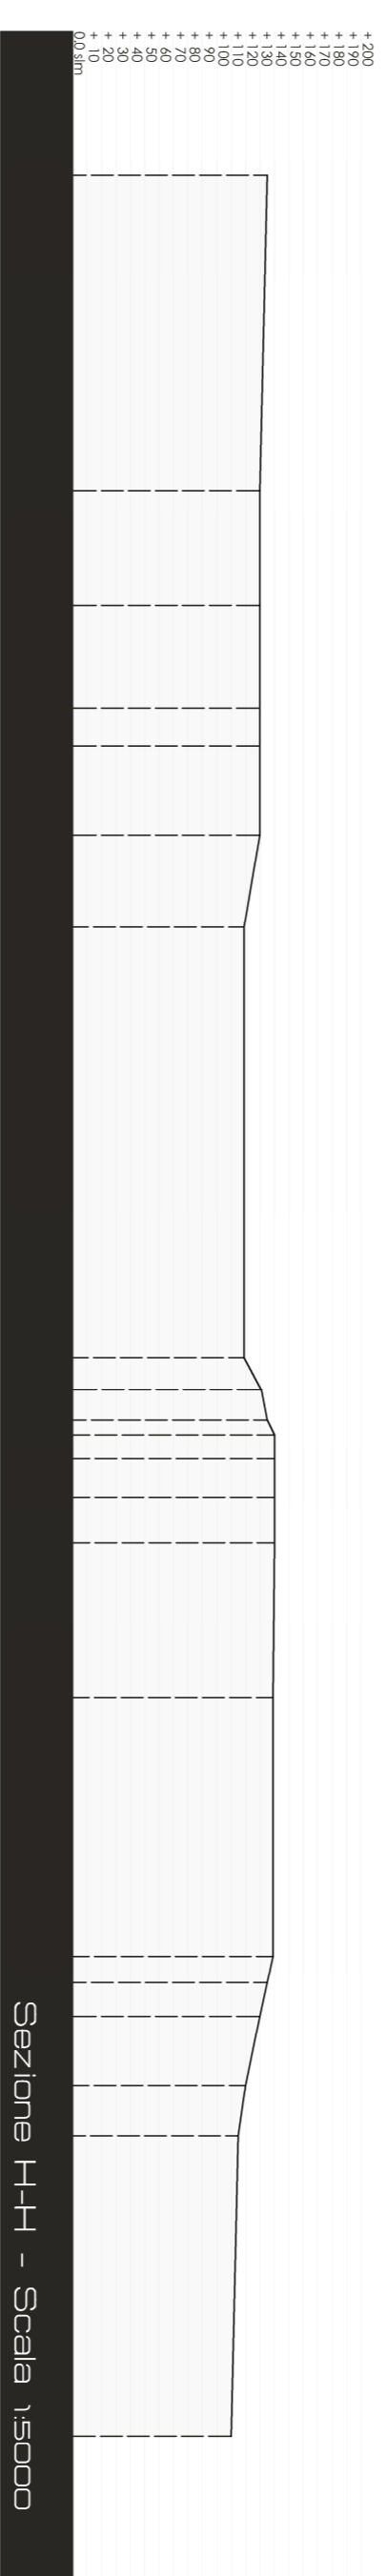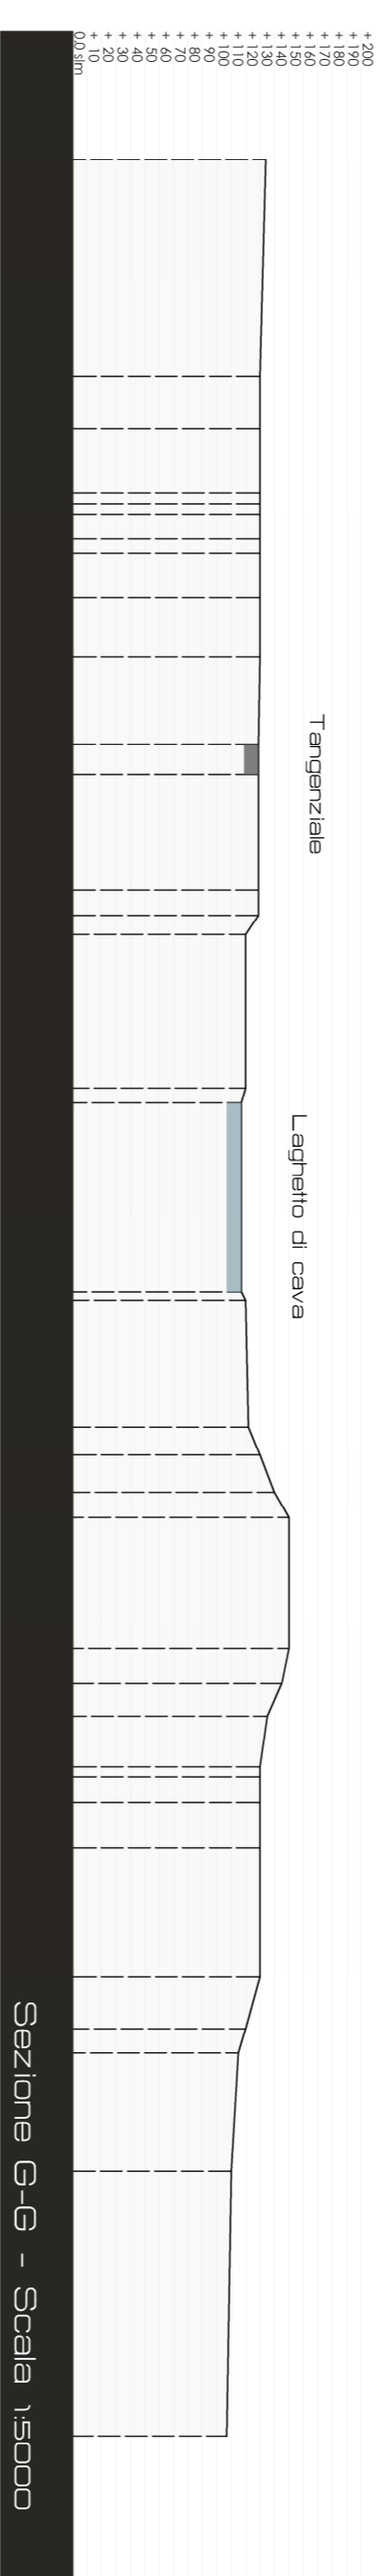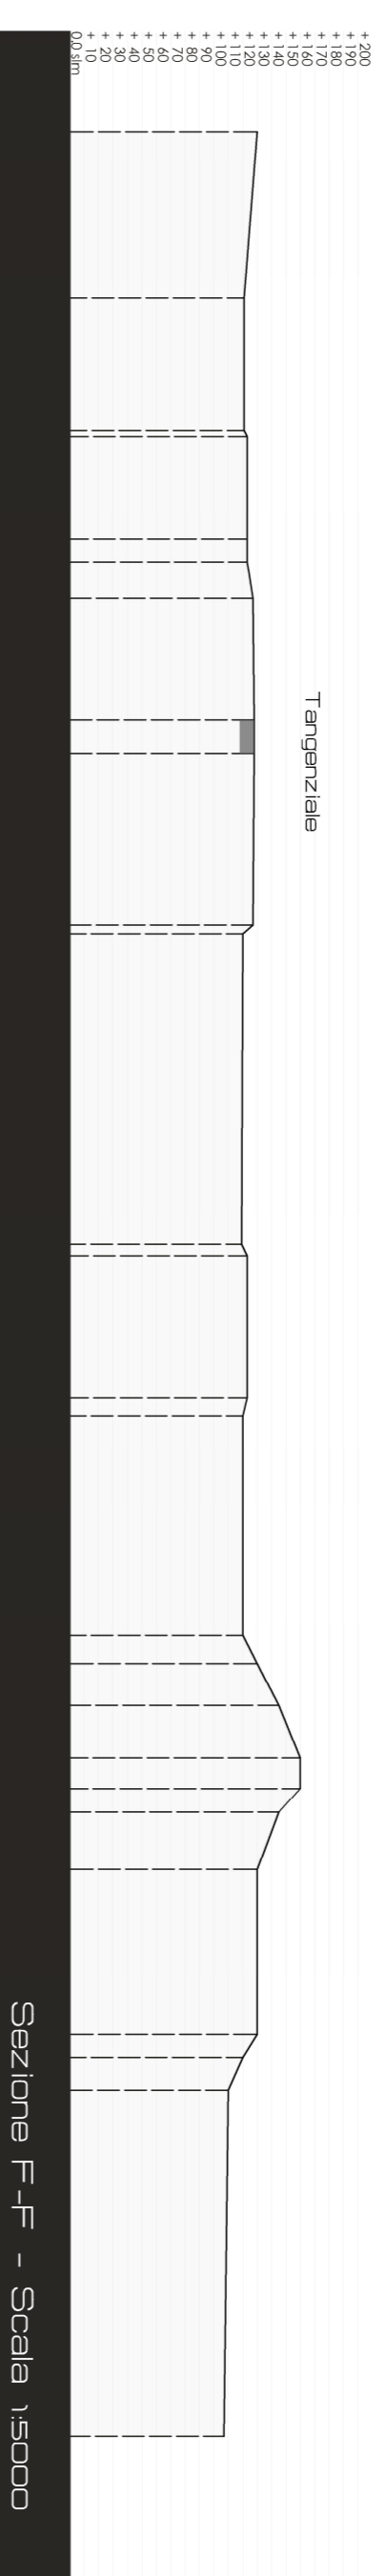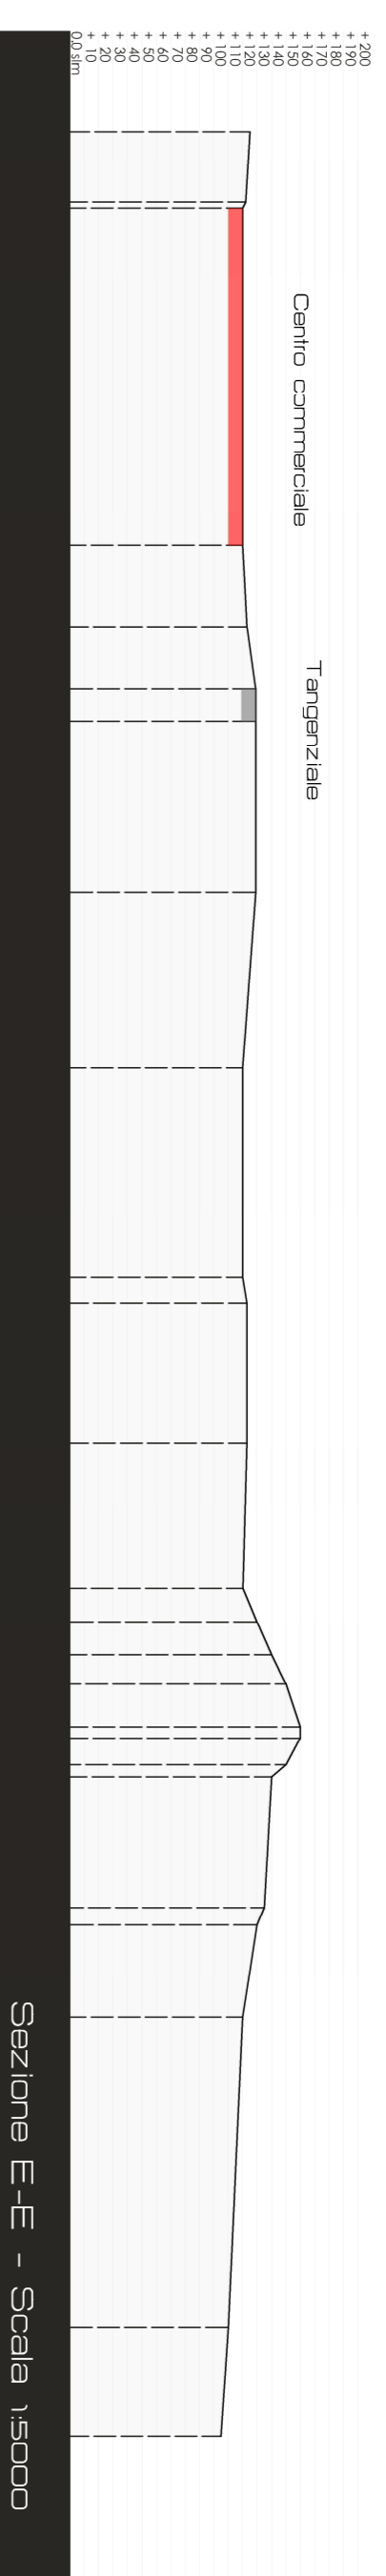

Ricostruzione 3d del territorio

