

# ANALISI CONTESTO URBANO

CITTA' DI PIOTTELLO

LOCALIZZAZIONE  
INTERAZIONE TRA I COLLEGAMENTI E IL VERDE  
DI MILANO E DI PIOTTELLO

**DATI TERRITORIO COMUNALE DI PIOTTELLO**  
SUPERFICIE TERRITORIALE DEL COMUNE: 13.200.000 mq

**SUOLO TRASFORMATO**  
IL SUOLO TRASFORMATO OCCUPA 6.602.382 mq, PARI AL 50,02% DEL TERRITORIO COMUNALE.  
PER IL SUOLO TRASFORMATO È POSSIBILE INDIVIDUARE TRE SOTTOCLASSI:  
- AREE RESIDENZIALI: 1.563.830 mq, PARI AL 11,84% DELLA SUPERFICIE TOTALE.  
- AREE PRODUTTIVE, COMMERCIALI E RICETTIVE: 2.415.241 mq, 18,29% DELLA SUPERFICIE TOTALE.  
- AREE SERVIZI PUBBLICI: 2.216.132 mq, PARI AL 16,78% DELLA SUPERFICIE TOTALE.  
- AREE DESTINATE ALLA VIABILITÀ: 407.179 mq, PARI AL 3,08% DELLA SUPERFICIE TOTALE.

**SUOLO NON TRASFORMATO**  
IL SUOLO NON TRASFORMATO OCCUPA 6.597.618 mq, SOTTOFORMA DI TERRITORIO AGRICOLO NATURALISTICO, PARI AL 49,98% DEL TERRITORIO COMUNALE.  
PER IL SUOLO NON TRASFORMATO È POSSIBILE INDIVIDUARE DIVERSE SOTTOCLASSI:  
- VERDE INCOLTO URBANO, AMBIENTALE, COLLATERALE DELLE STRADE: 2.075.799 mq, PARI AL 15,72% DELLA SUPERFICIE TOTALE.




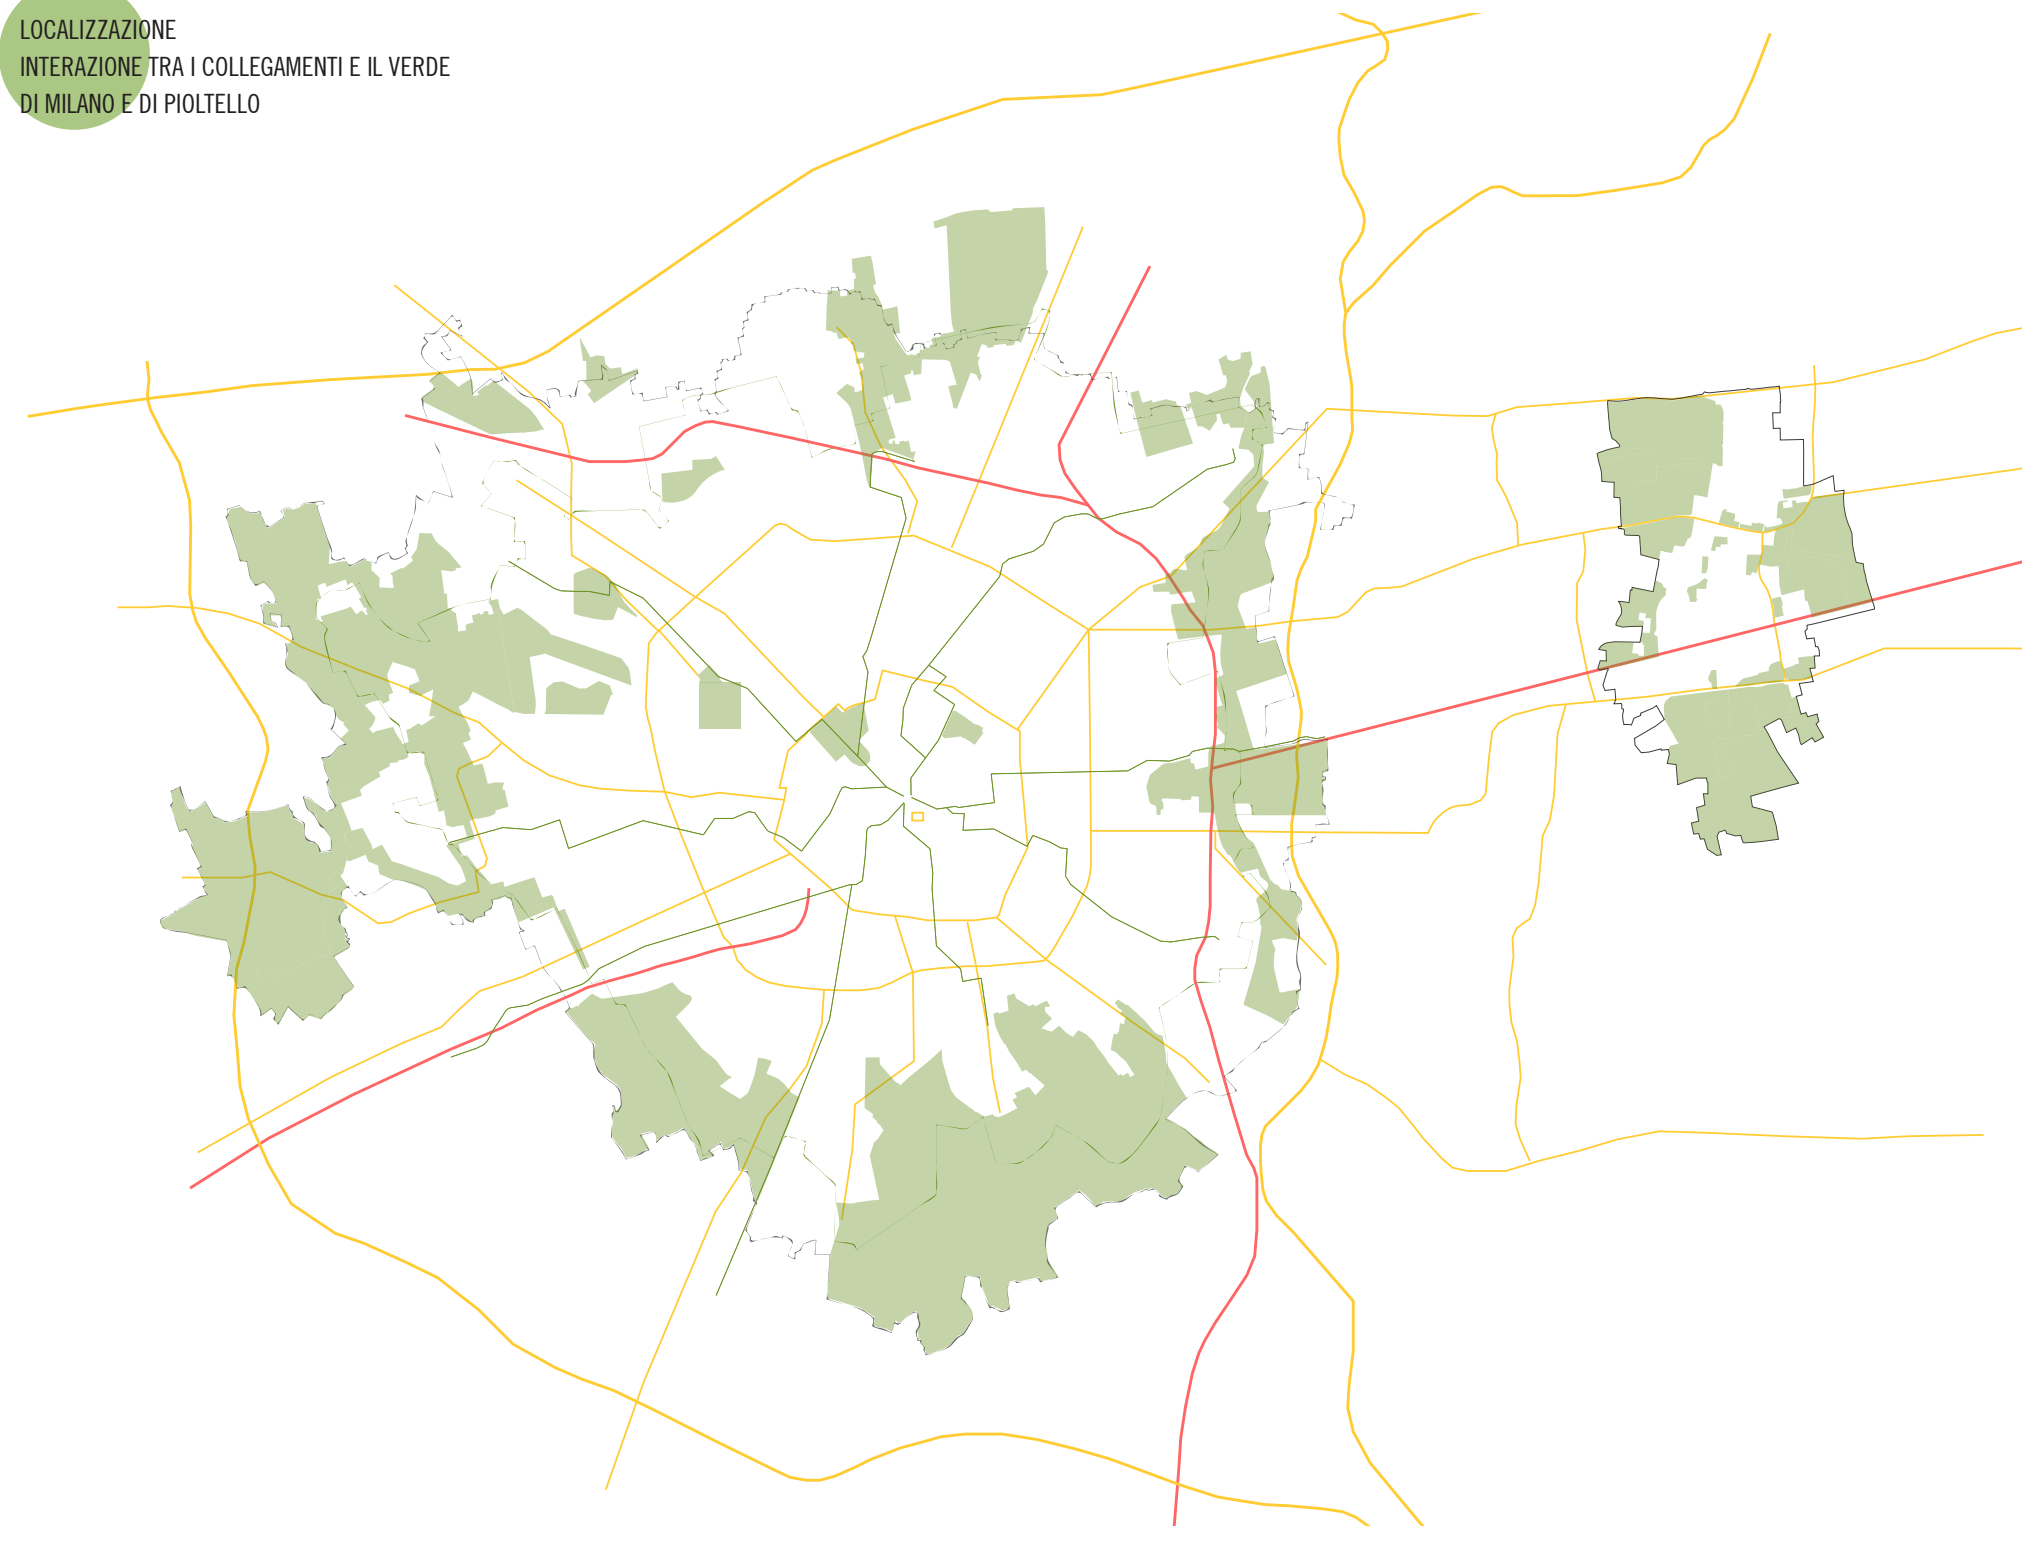


IMMAGINE AEREA DELLA CITTA' DI PIOTTELLO

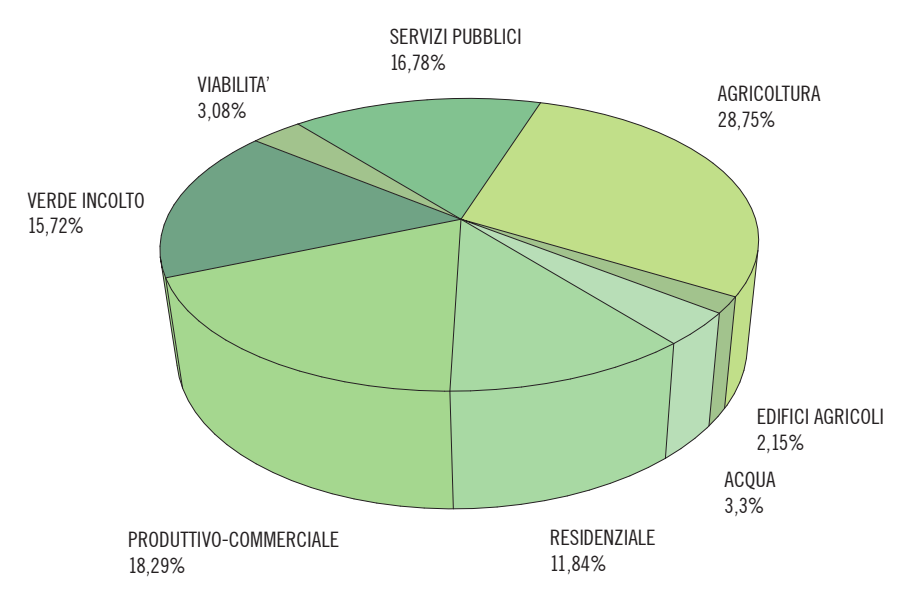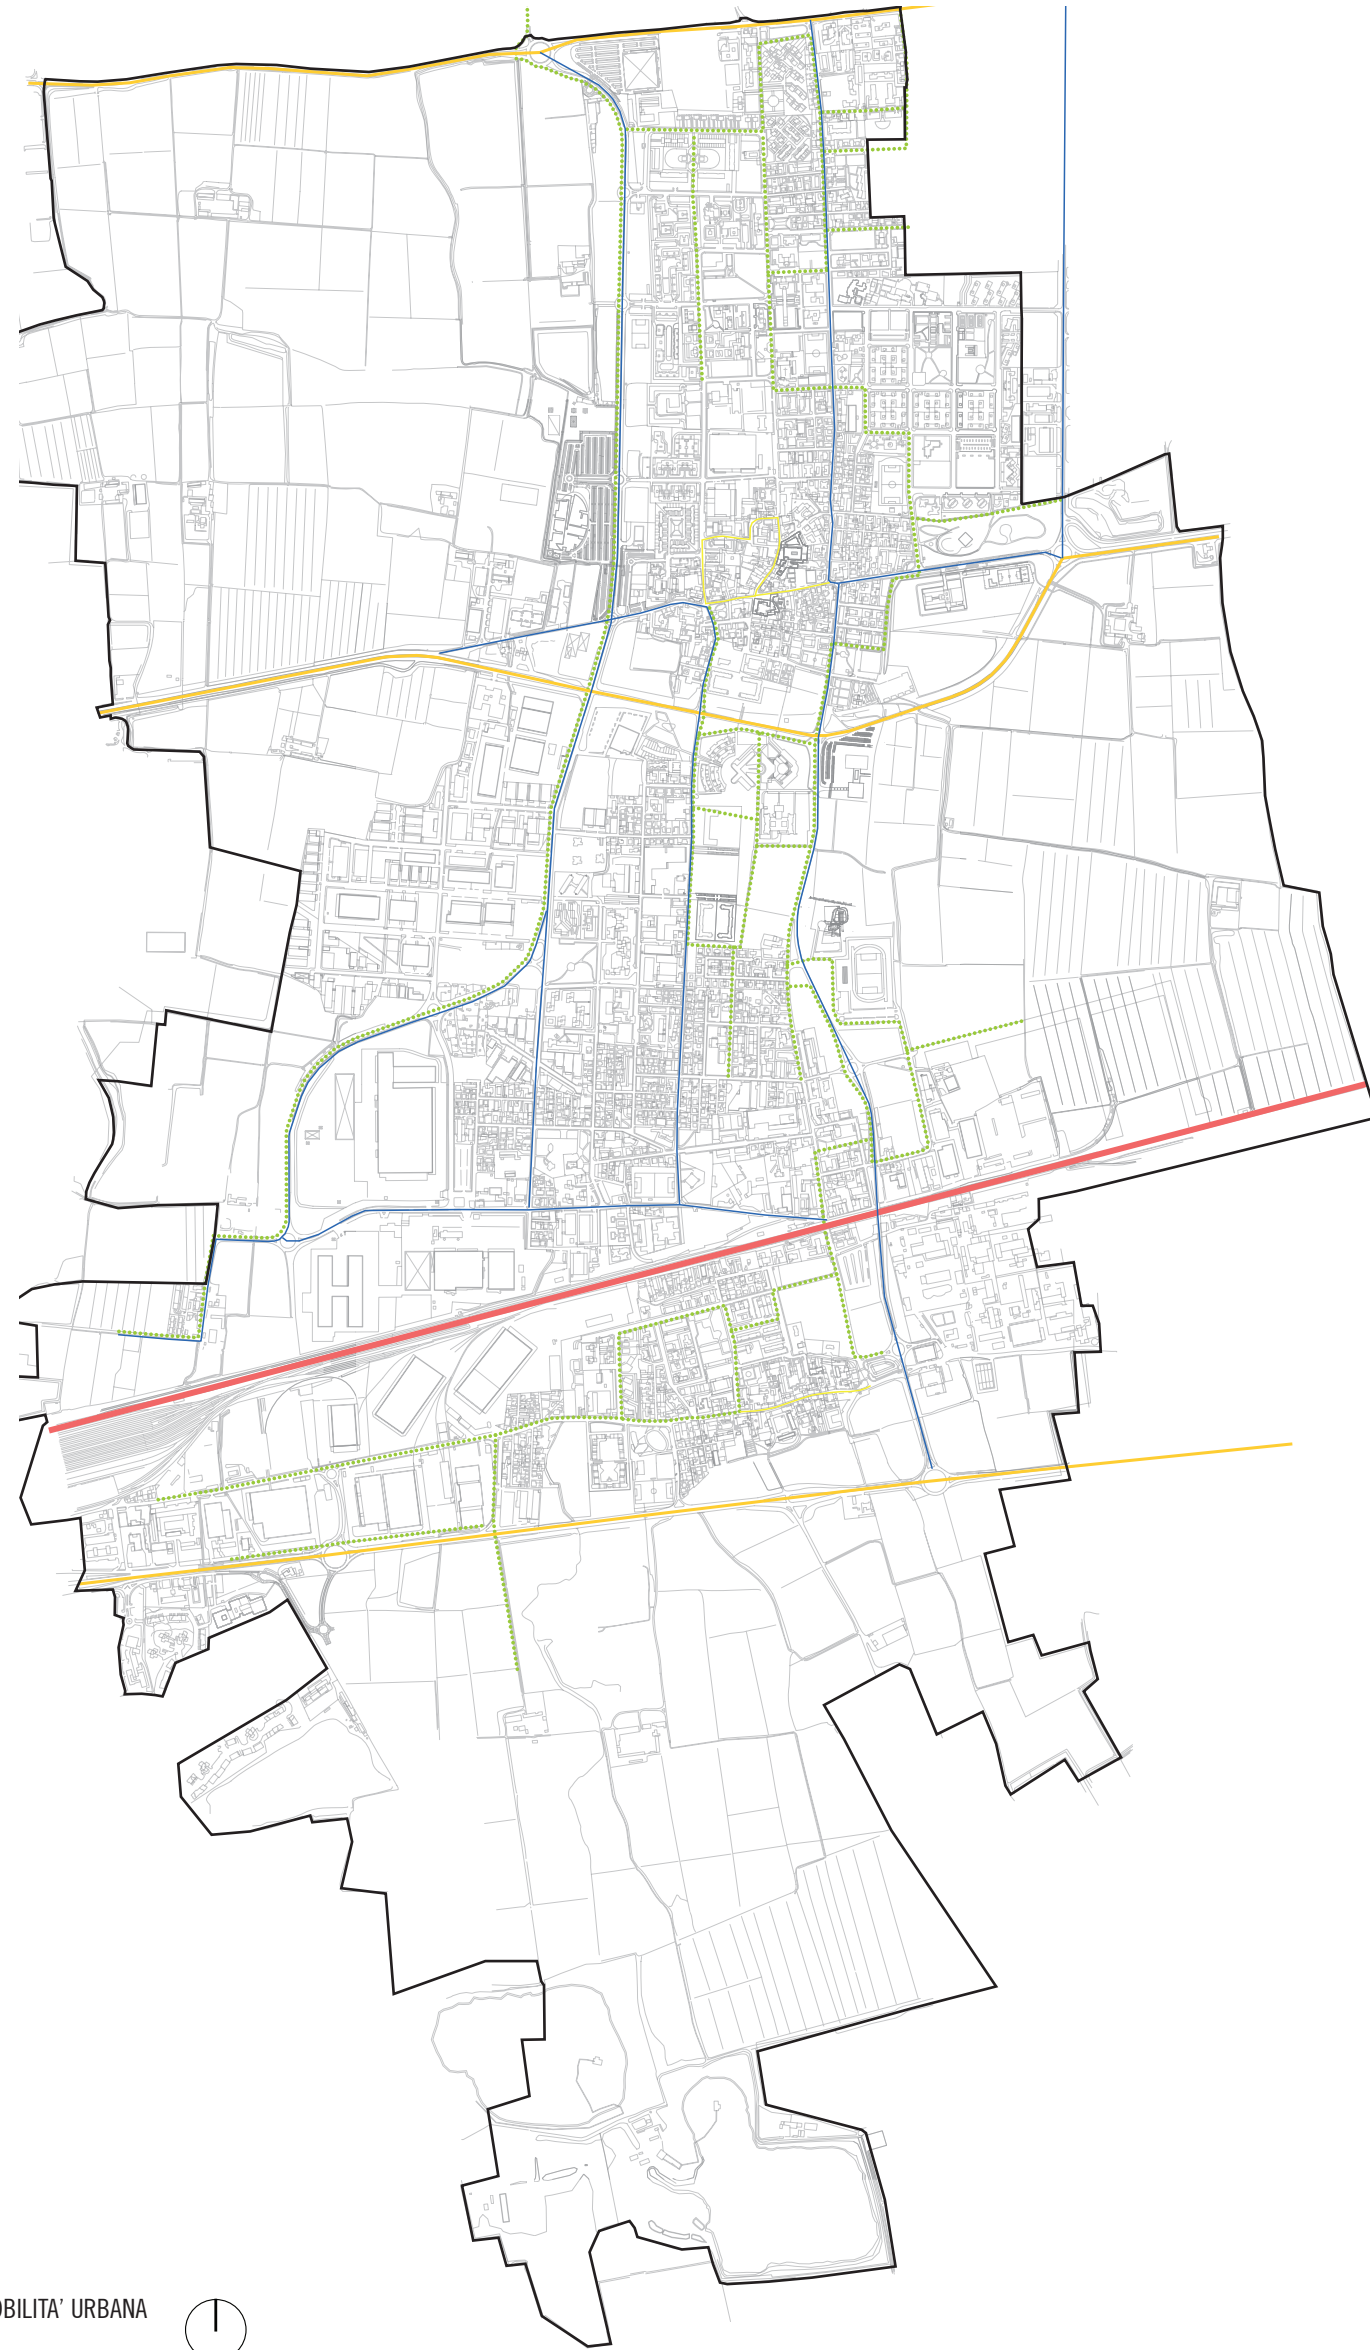

ANALISI MOBILITA' URBANA  
1:20000

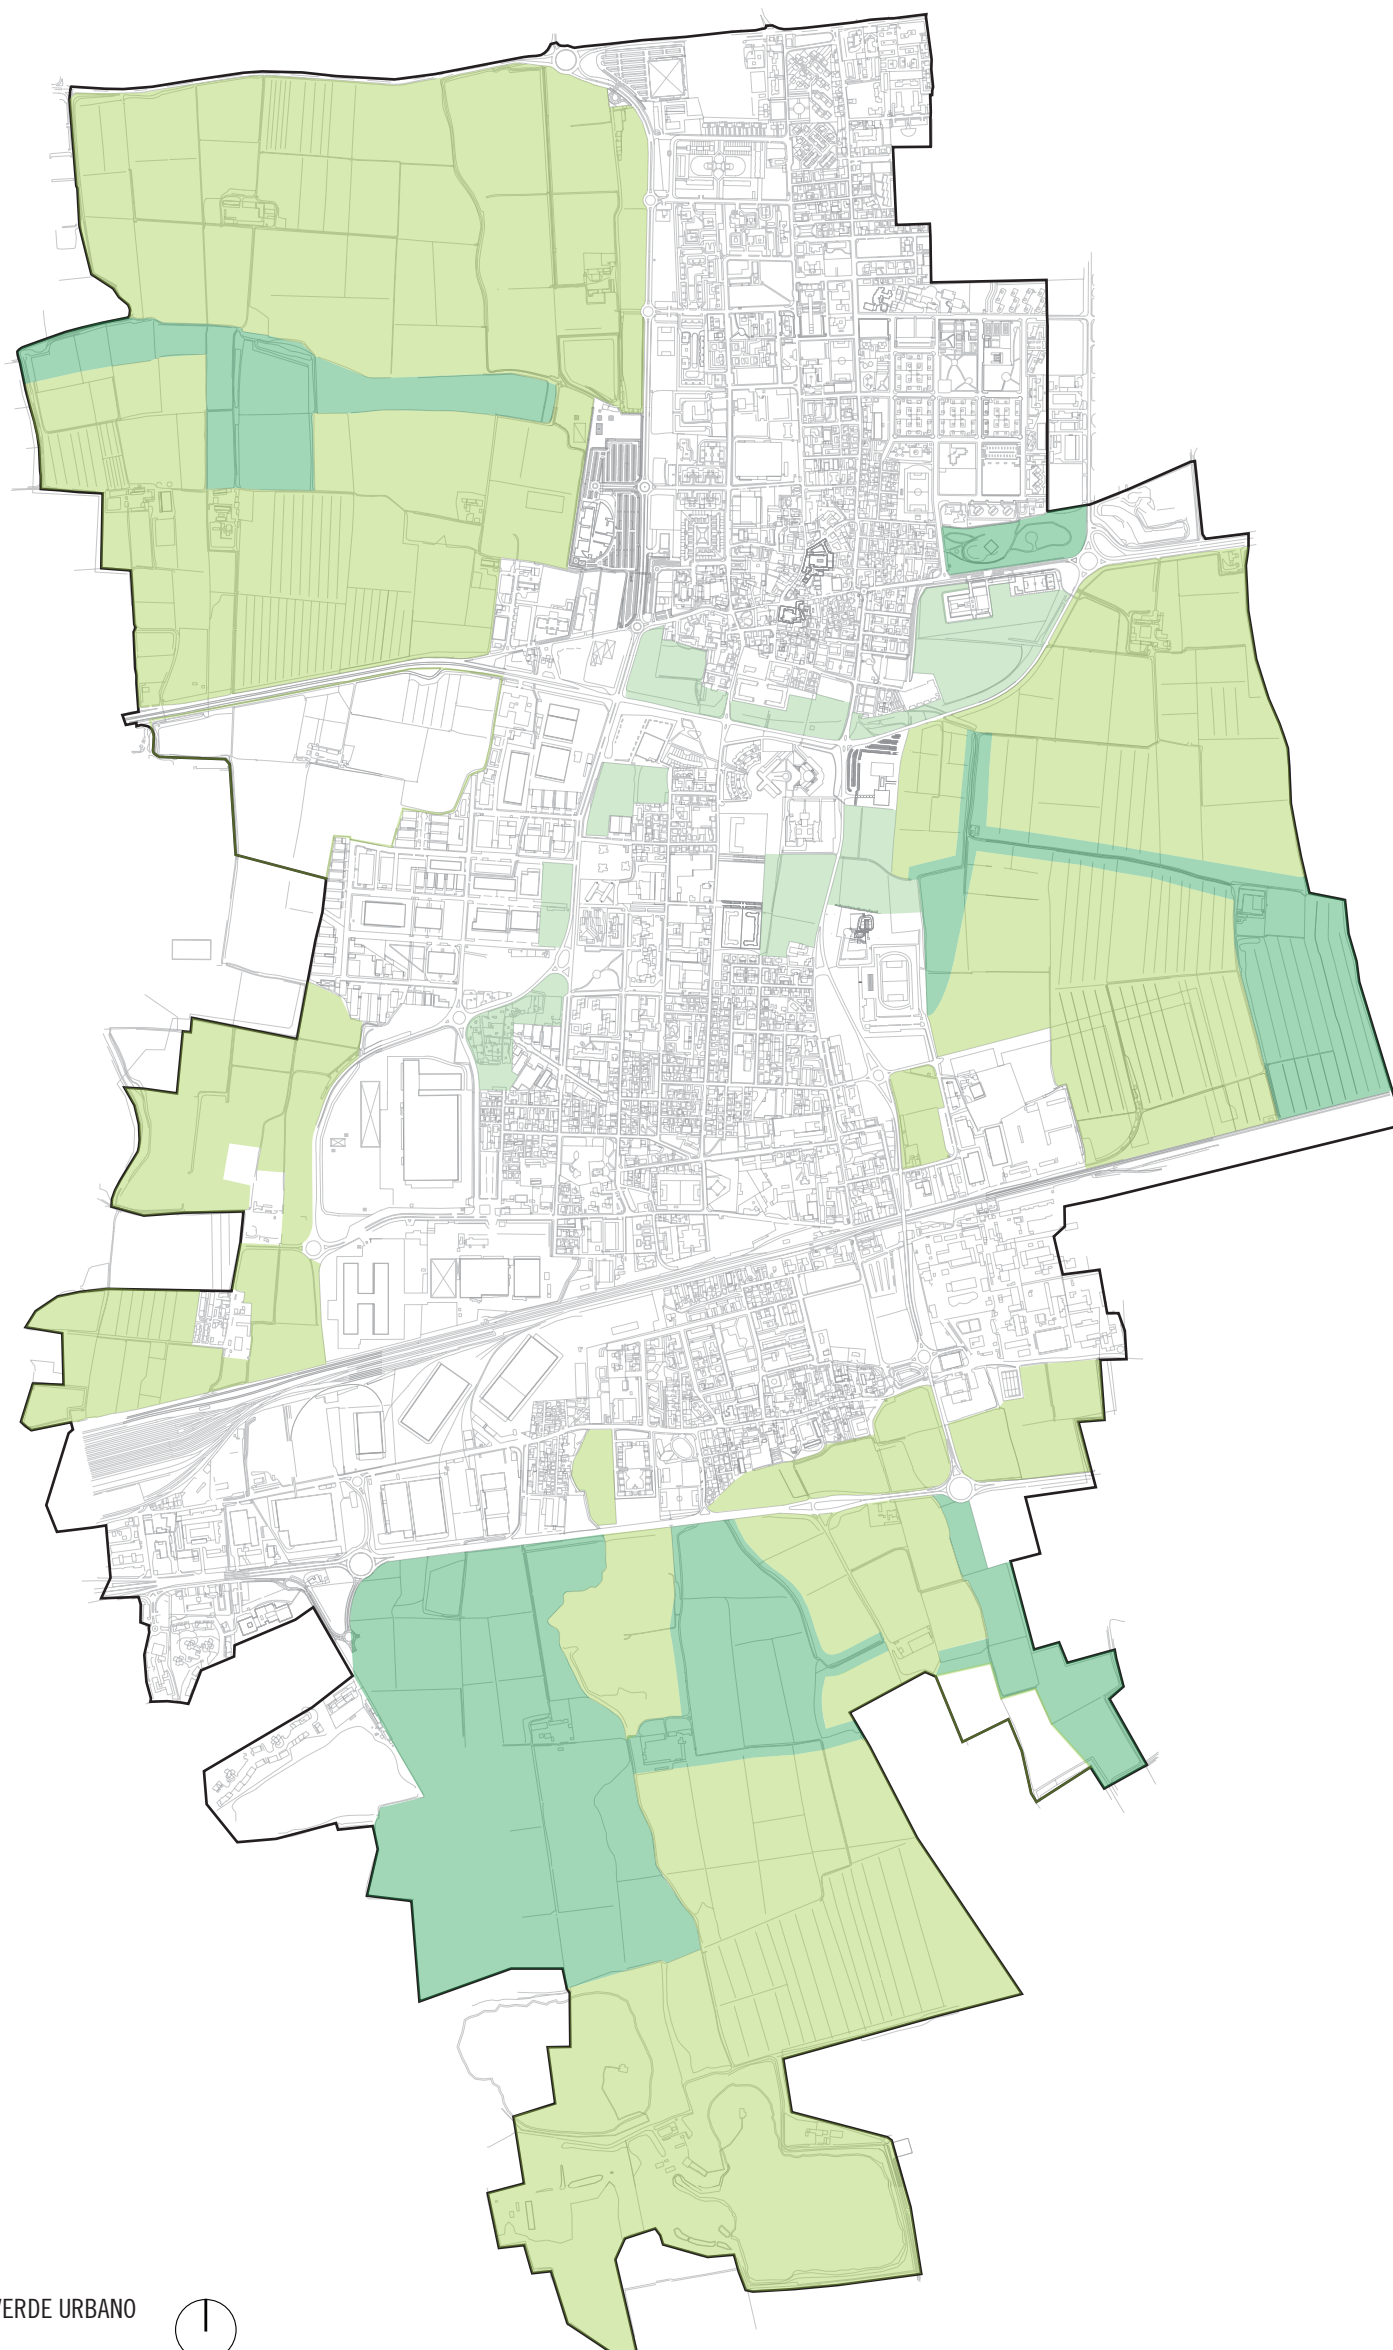

ANALISI VERDE URBANO  
1:20000

**LEGENDA**

**ANALISI DELLA MOBILITA' URBANA**

- VIABILITA' EXTRAURBANA
- VIABILITA' URBANA PRINCIPALE
- PERCORSI CICLABILI
- VIABILITA' FERROVIARIA
- ZONA A TRAFFICO LIMITATO

**ANALISI DEL VERDE URBANO**

- VERDE PUBBLICO
- VERDE AGRICOLO A VOCAZIONE PRODUTTIVA
- VERDE AGRICOLO DI SALVAGUARDIA

**CLASSIFICAZIONE DEL SUOLO COMUNALE: AMBITI URBANIZZATI**


- AMBITO STORICO
- AMBITO RESIDENZIALE CONSOLIDATO
- AMBITO RESIDENZIALE A SVILUPPO INTENSIVO
- AMBITO RESIDENZIALE DI COMPLEMENTAMENTO A VOLUMETRIA CONTROLLATA
- AMBITI COMMERCIALI TERZIARI, RICETTIVI
- AMBITI PRODUTTIVI, ARTIGIANALI, INDUSTRIALI
- AMBITO AGRICOLO A VOCAZIONE PRODUTTIVA
- AMBITO AGRICOLO DI SALVAGUARDIA
- AMBITI PER SERVIZI DI INTERESSE PUBBLICO ESISTENTI
- AMBITI PER SERVIZI DI INTERESSE PUBBLICO IN PROGETTO



AREE VERDI INTORNO AL TERRITORIO PIOTTELLESE



VIABILITA' EXTRAURBANA VERSO MILANO

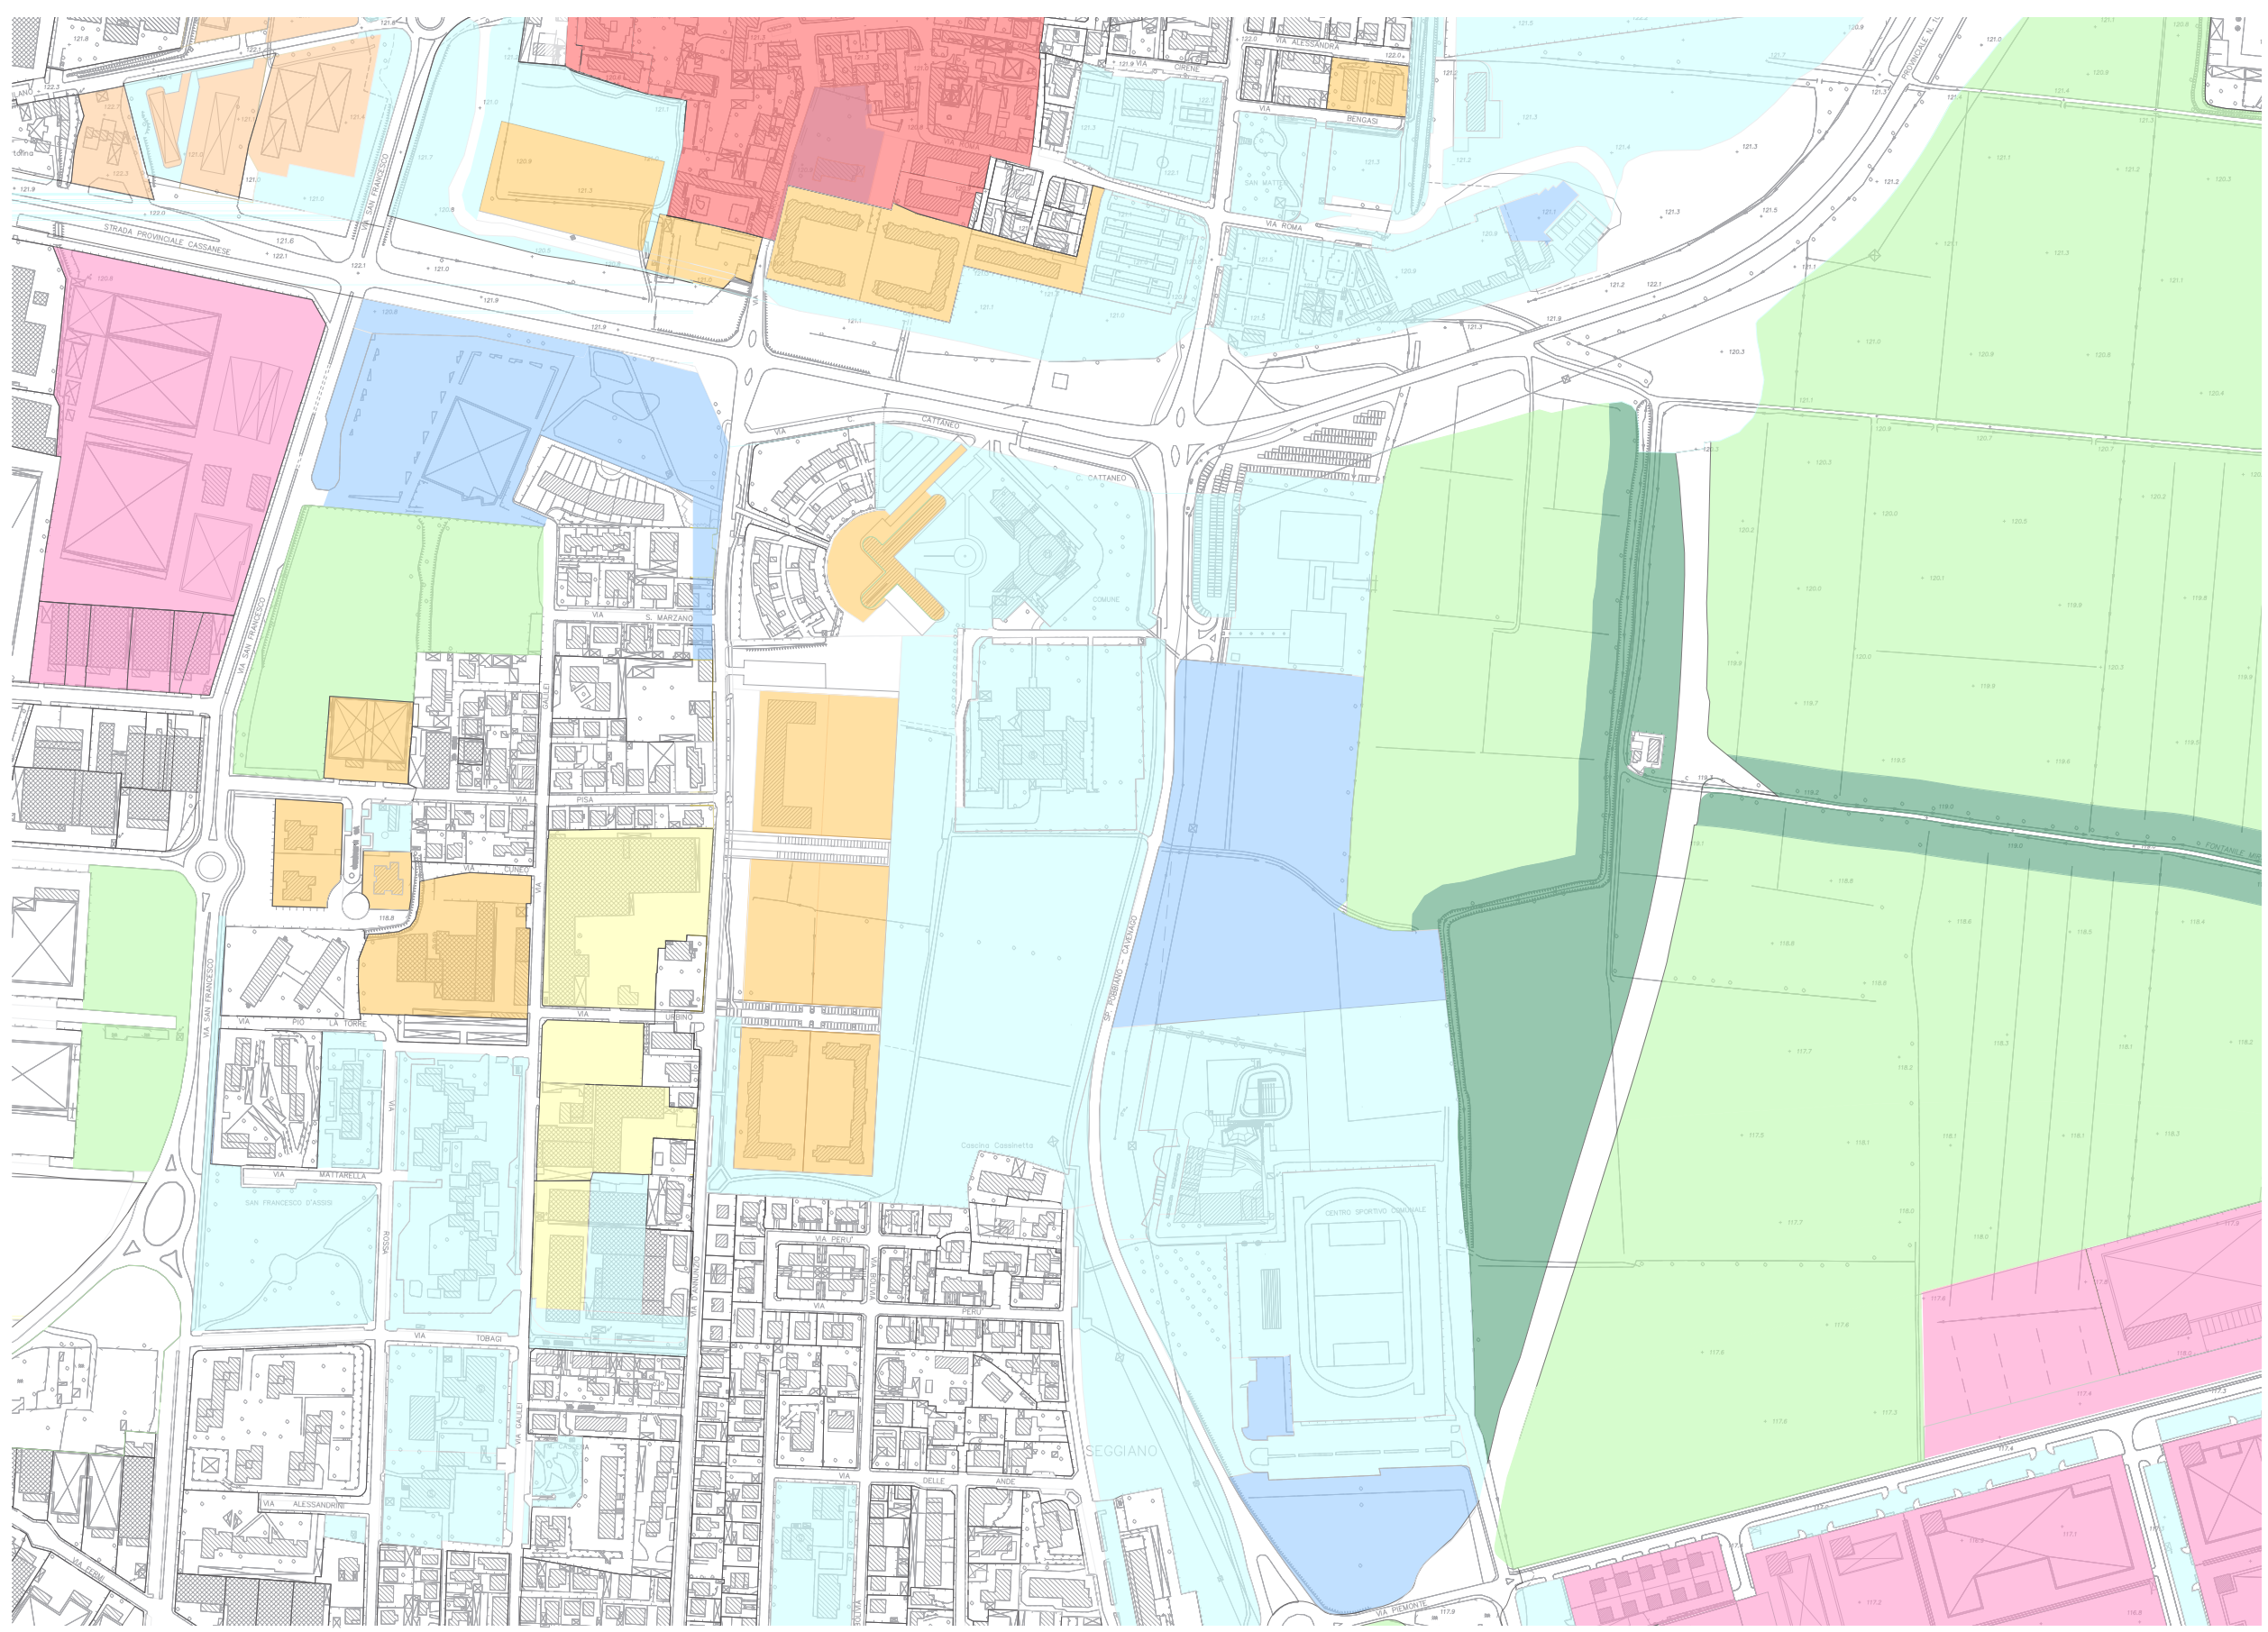

CLASSIFICAZIONE TERRITORIO COMUNALE  
1:2000