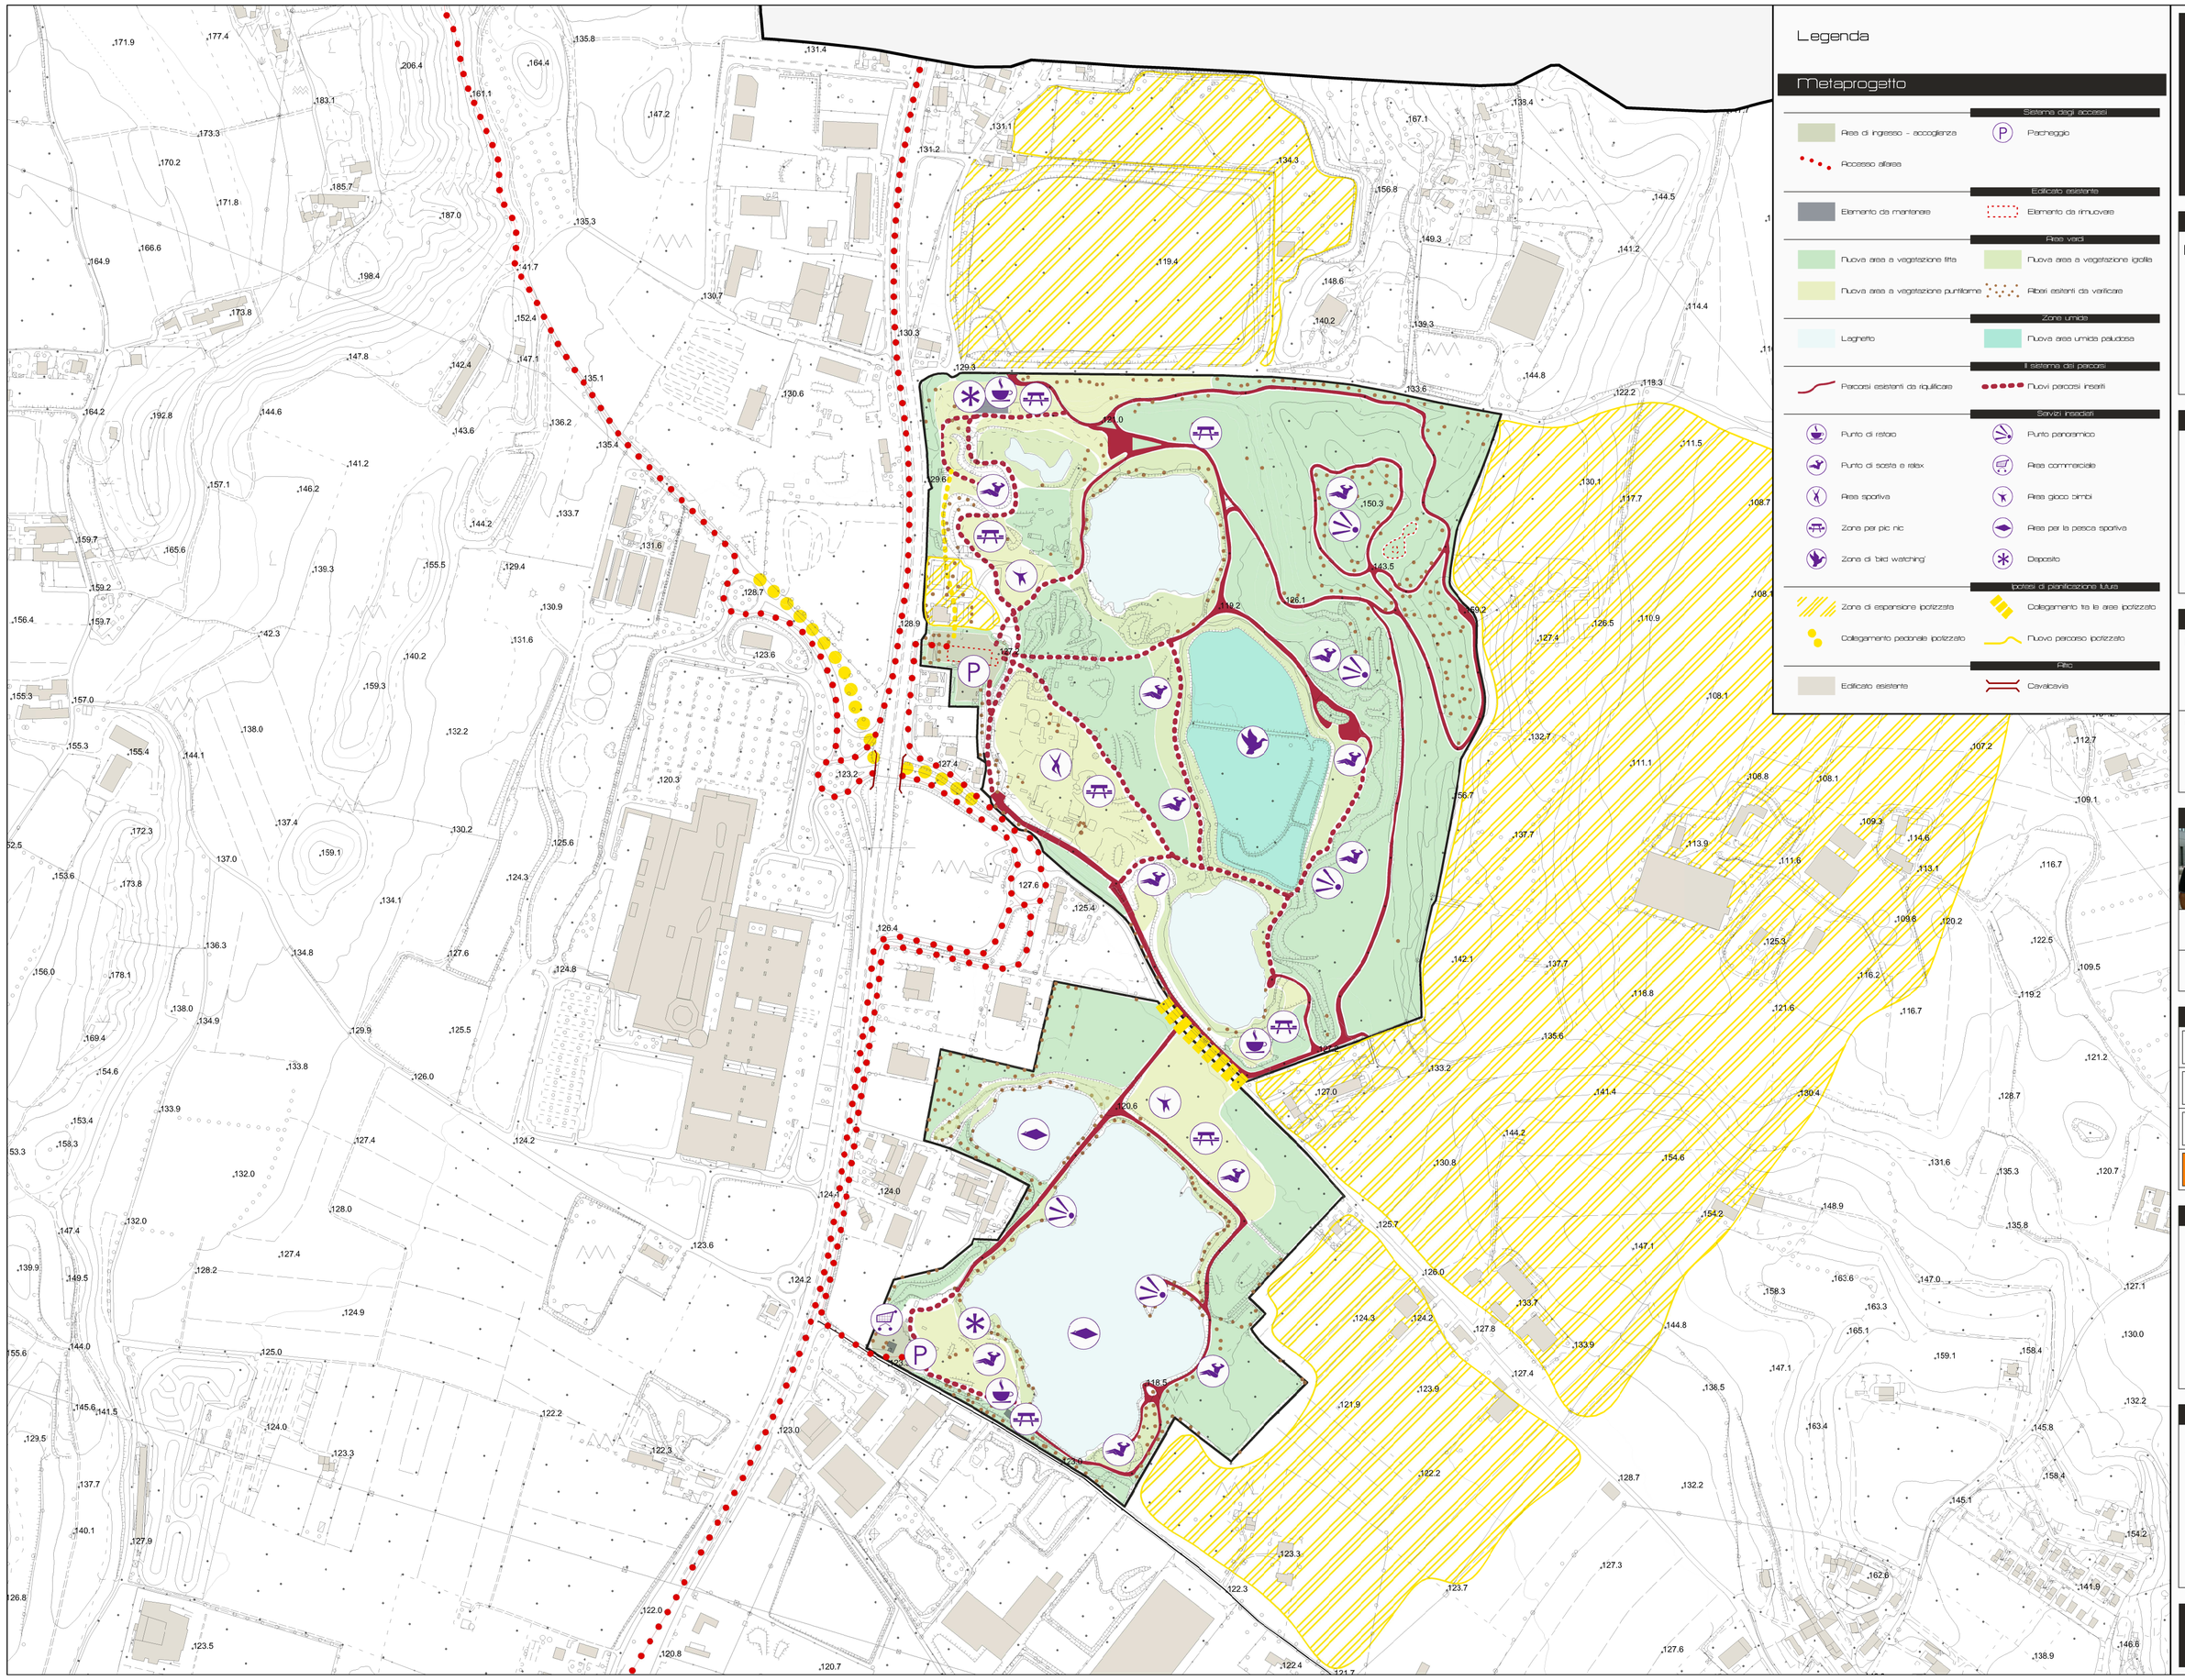

POLITECNICO MILANO

Università

Politecnico di Milano

Facoltà di Architettura e società

Corso di Laurea Magistrale in Architettura Polo di Mantova

AA 2010 2011

Titolo della tesi

Riqualificazione di un'area di cava
Il caso di
Lonato del Garda

Relatori

Relatore :

Prof. Maria Cristina Treu

Co-Relatore :

Laureando

Stefano
Papa

mat. 723363

papastefano@gmail.com

Argomento

- Pianificazione sovralocale
- Pianificazione Locale
- Stato di fatto
- **Fase di progetto**

Titolo della tavola

Il metaprogetto

Informazioni tecniche

Scala di rappresentazione

1 : 5.000

TAV 08