

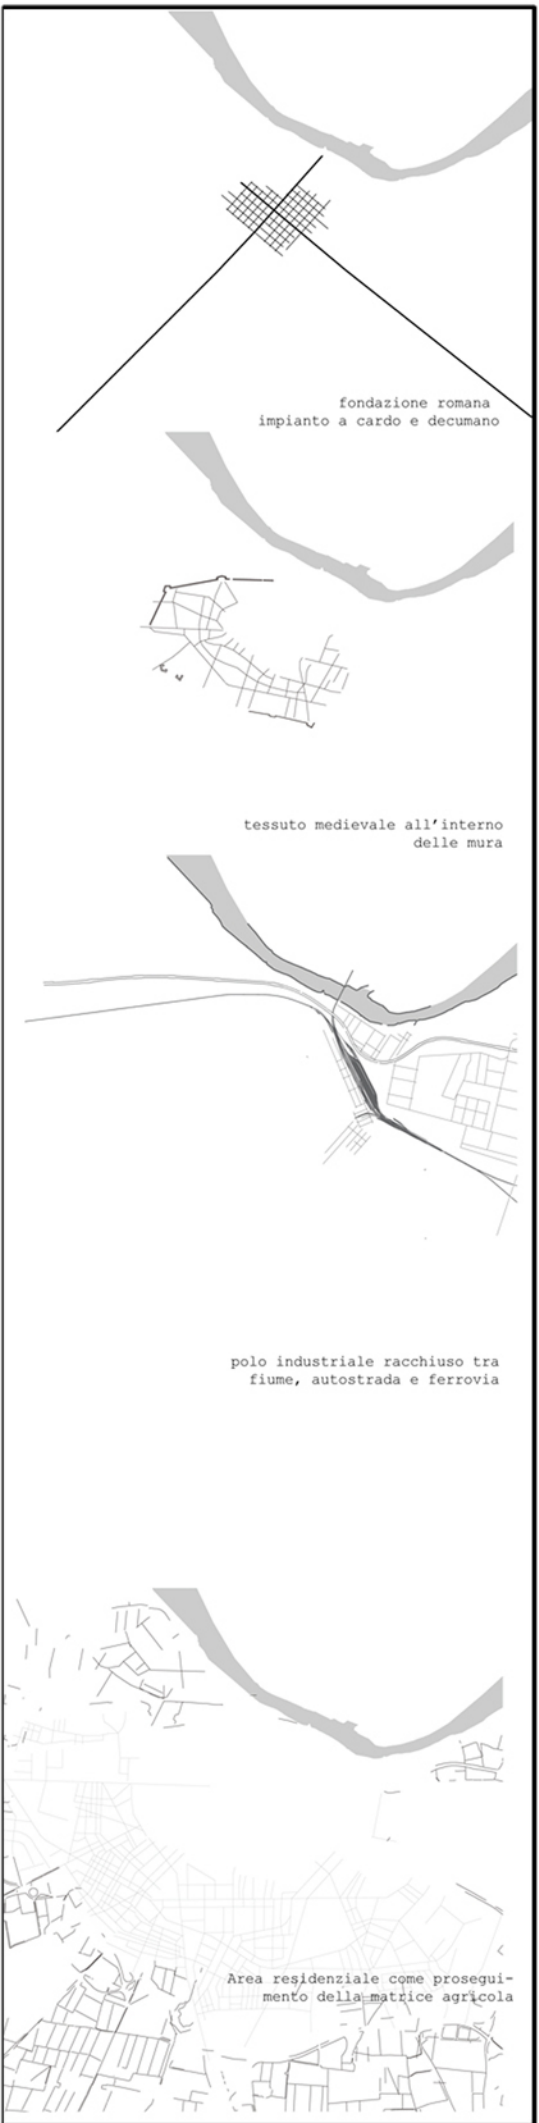
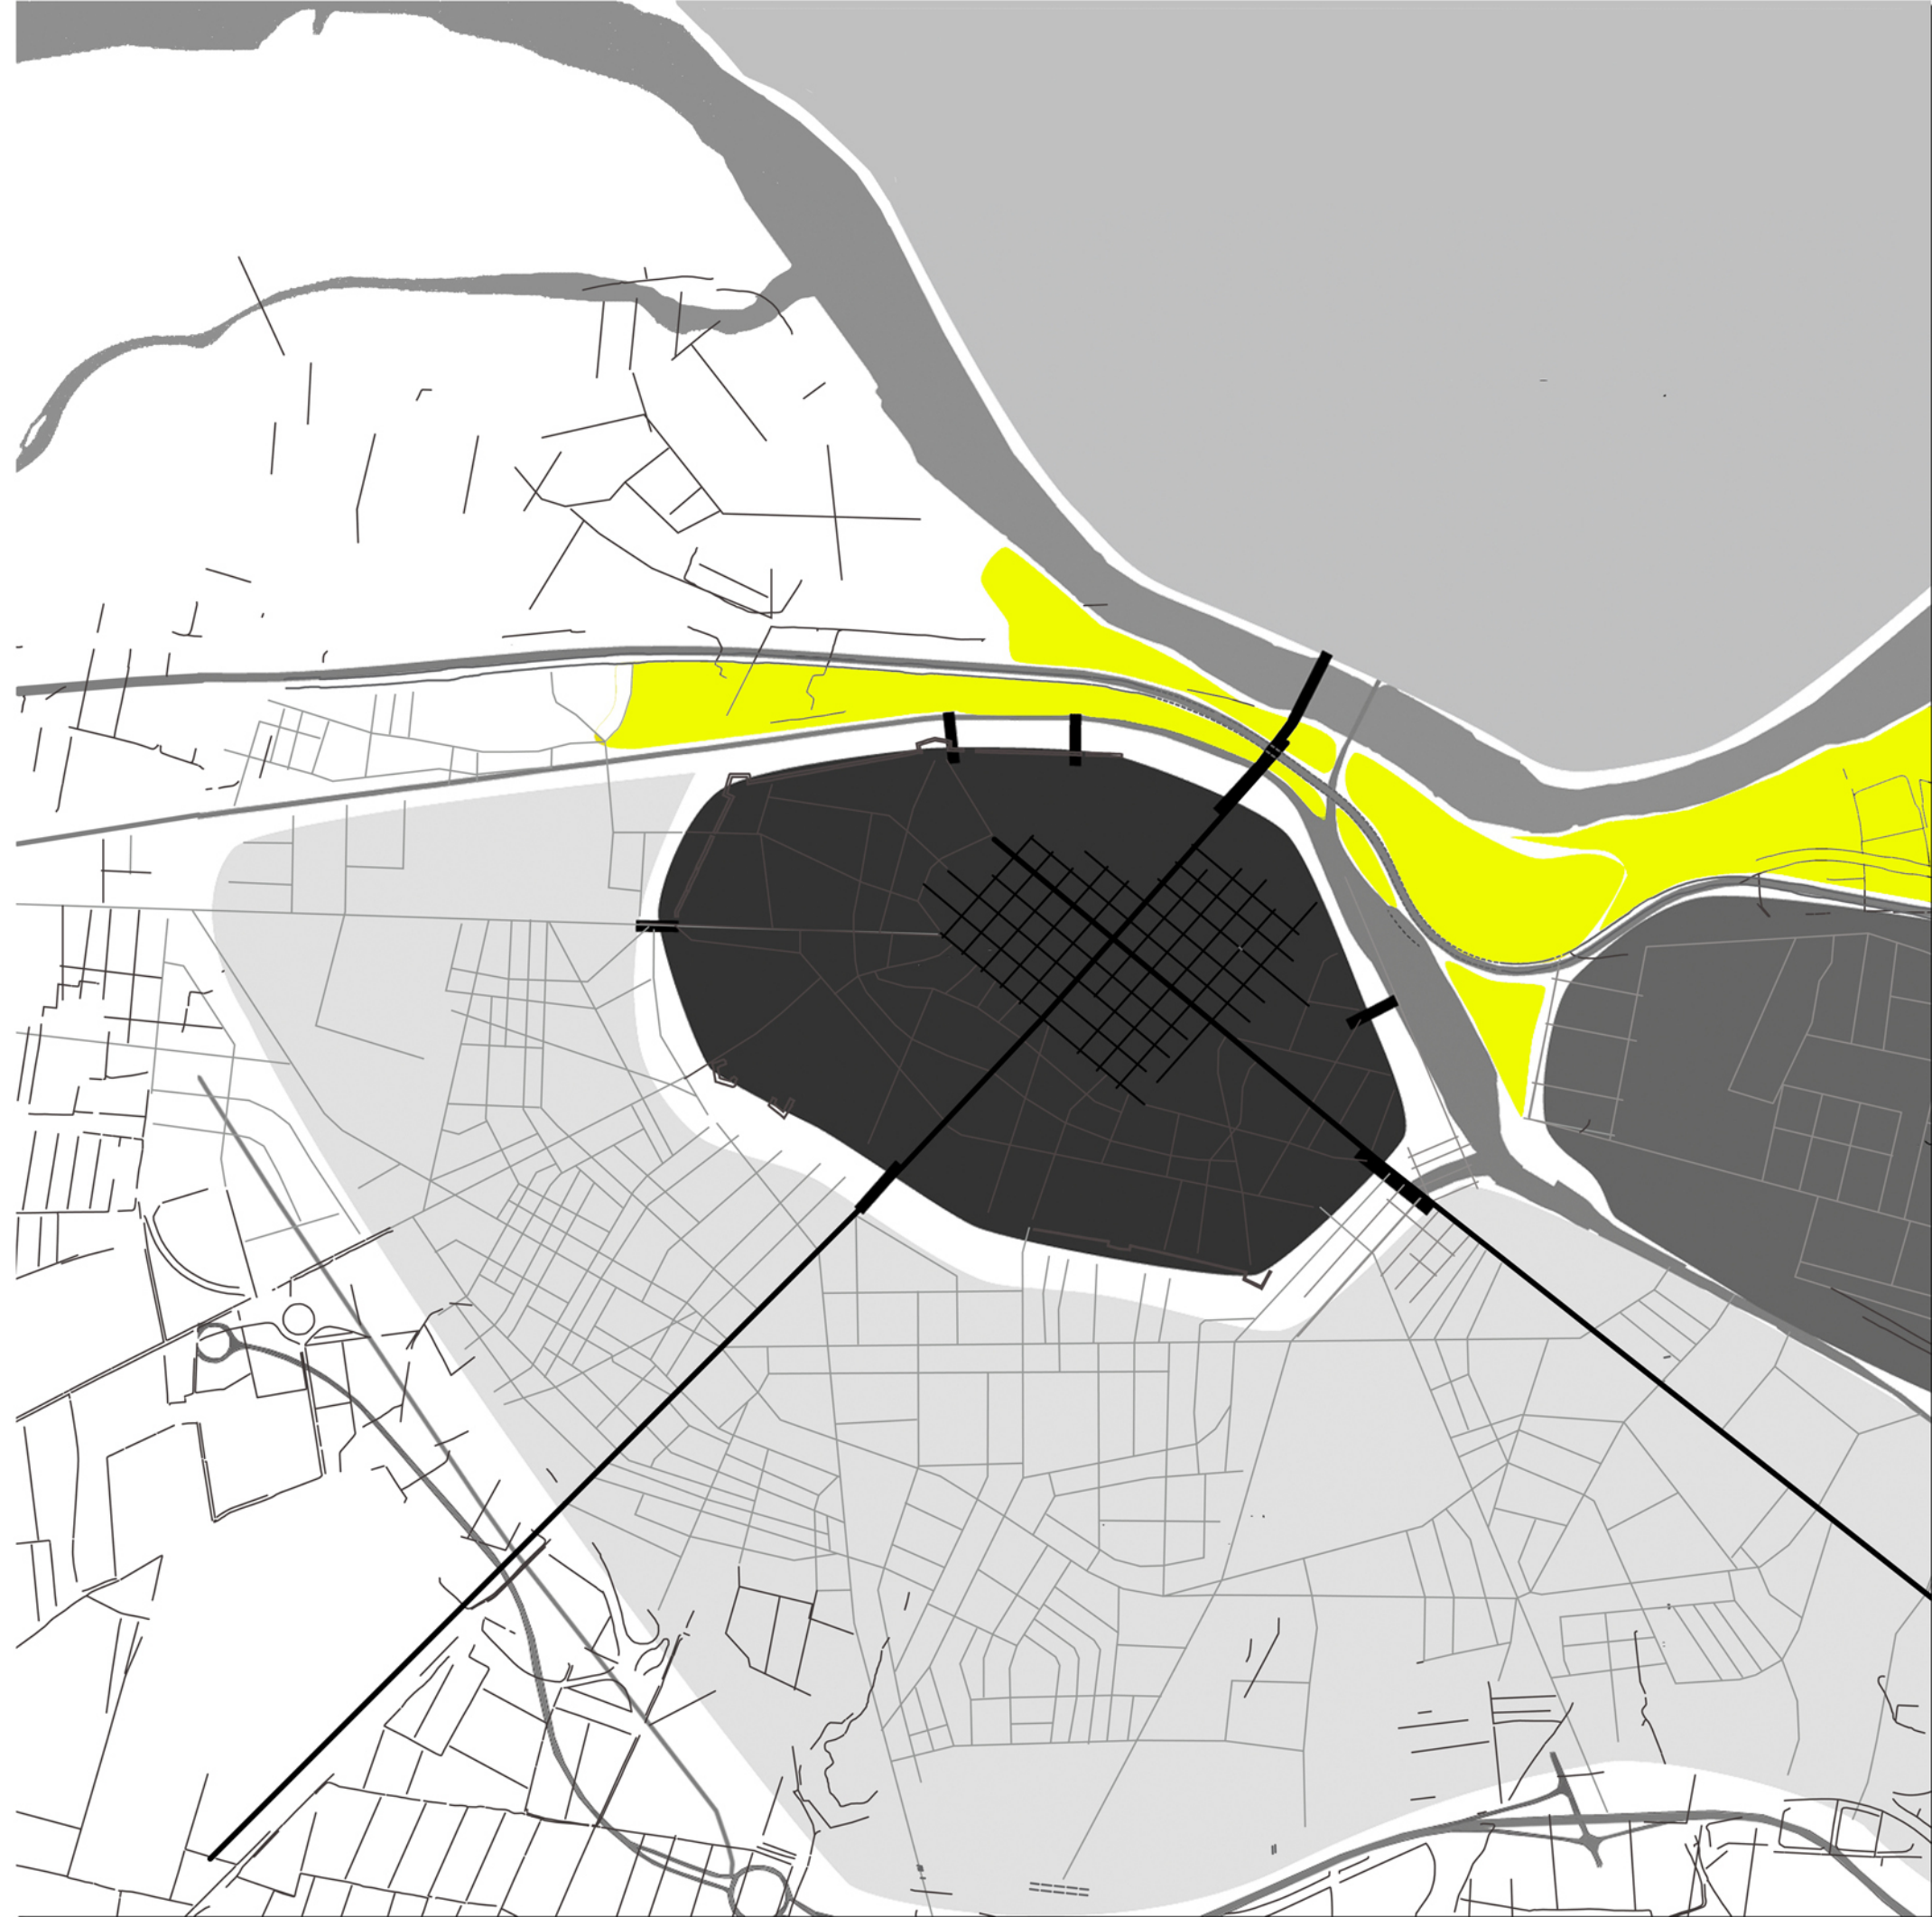


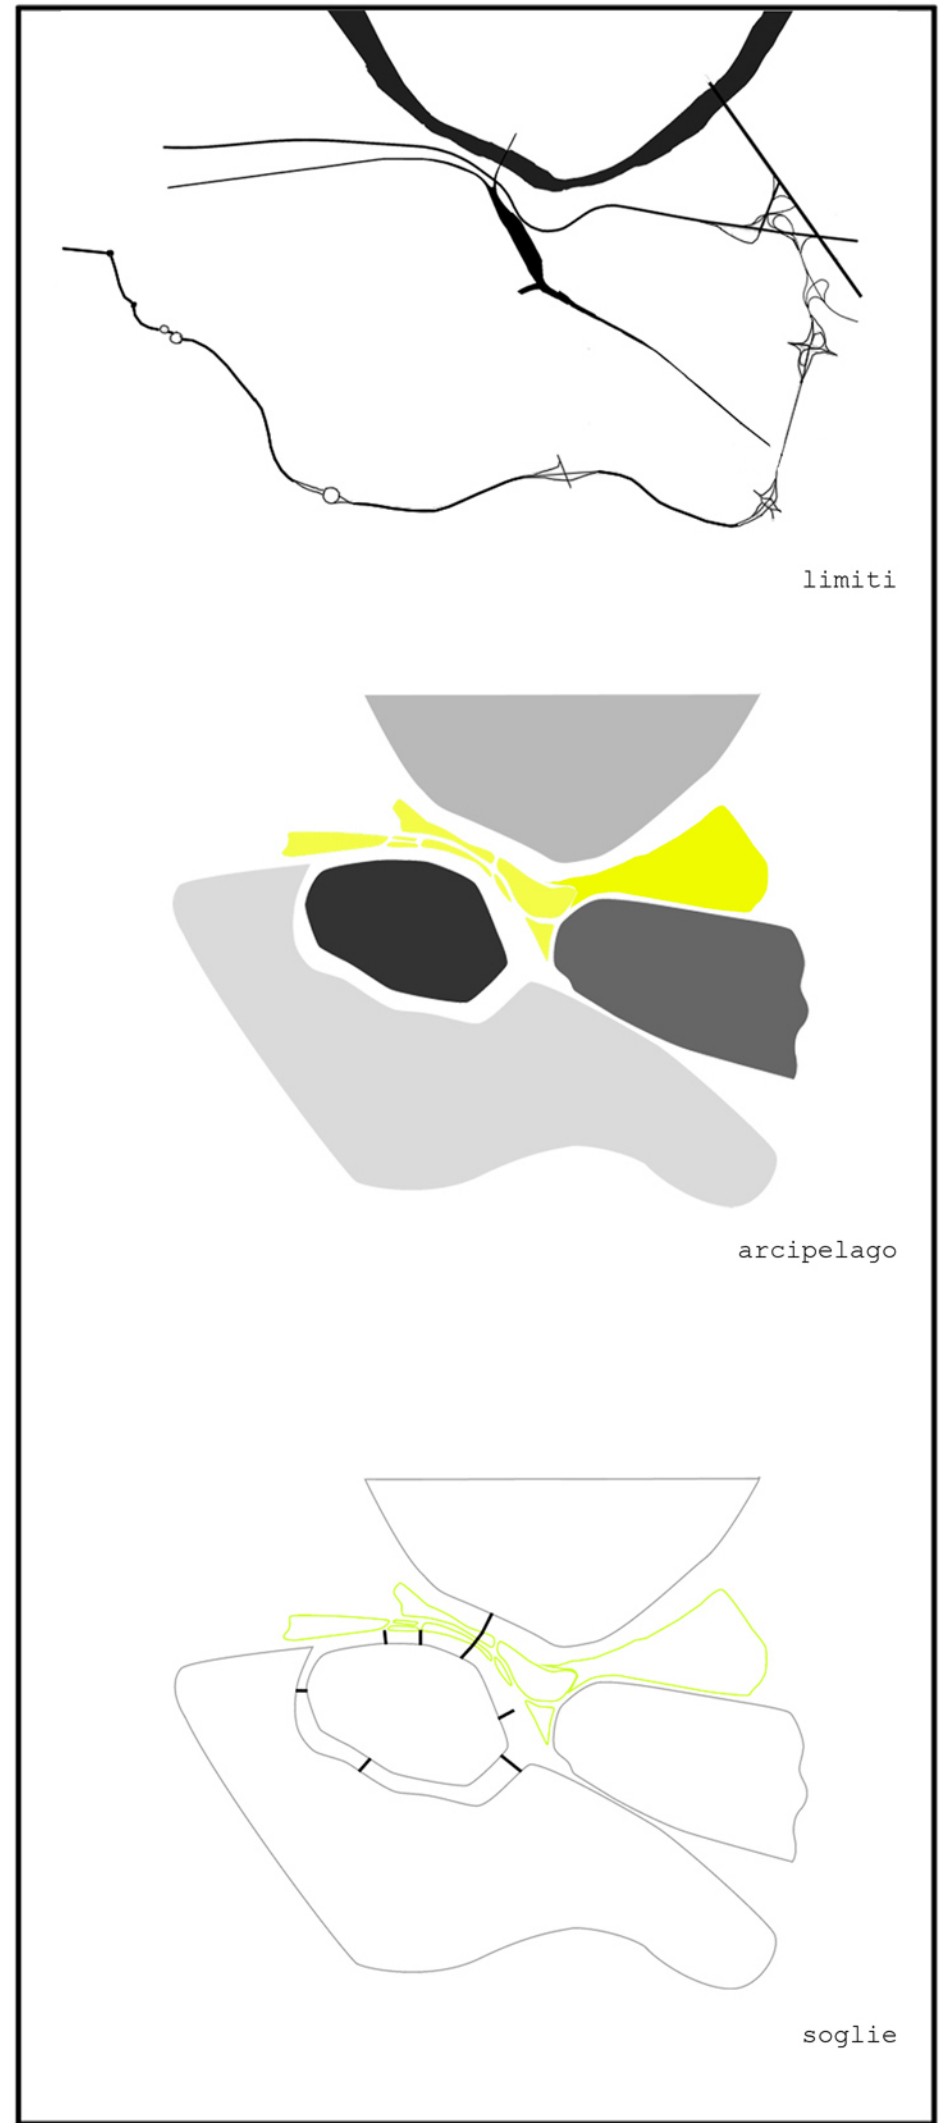

POLITECNICO DI MILANO  
 FACOLTA' DI ARCHITETTURA E SOCIETA'  
 CORSO DI LAUREA IN ARCHITETTURA E SOCIETA'  
 A.A. 2010/2011  
 ABITARE LA SOGLIA

NUOVI SCENARI  
 PROGETTO DI RIQUALIFICAZIONE  
 DELL'AREA FERROVIARIA DI PIACENZA

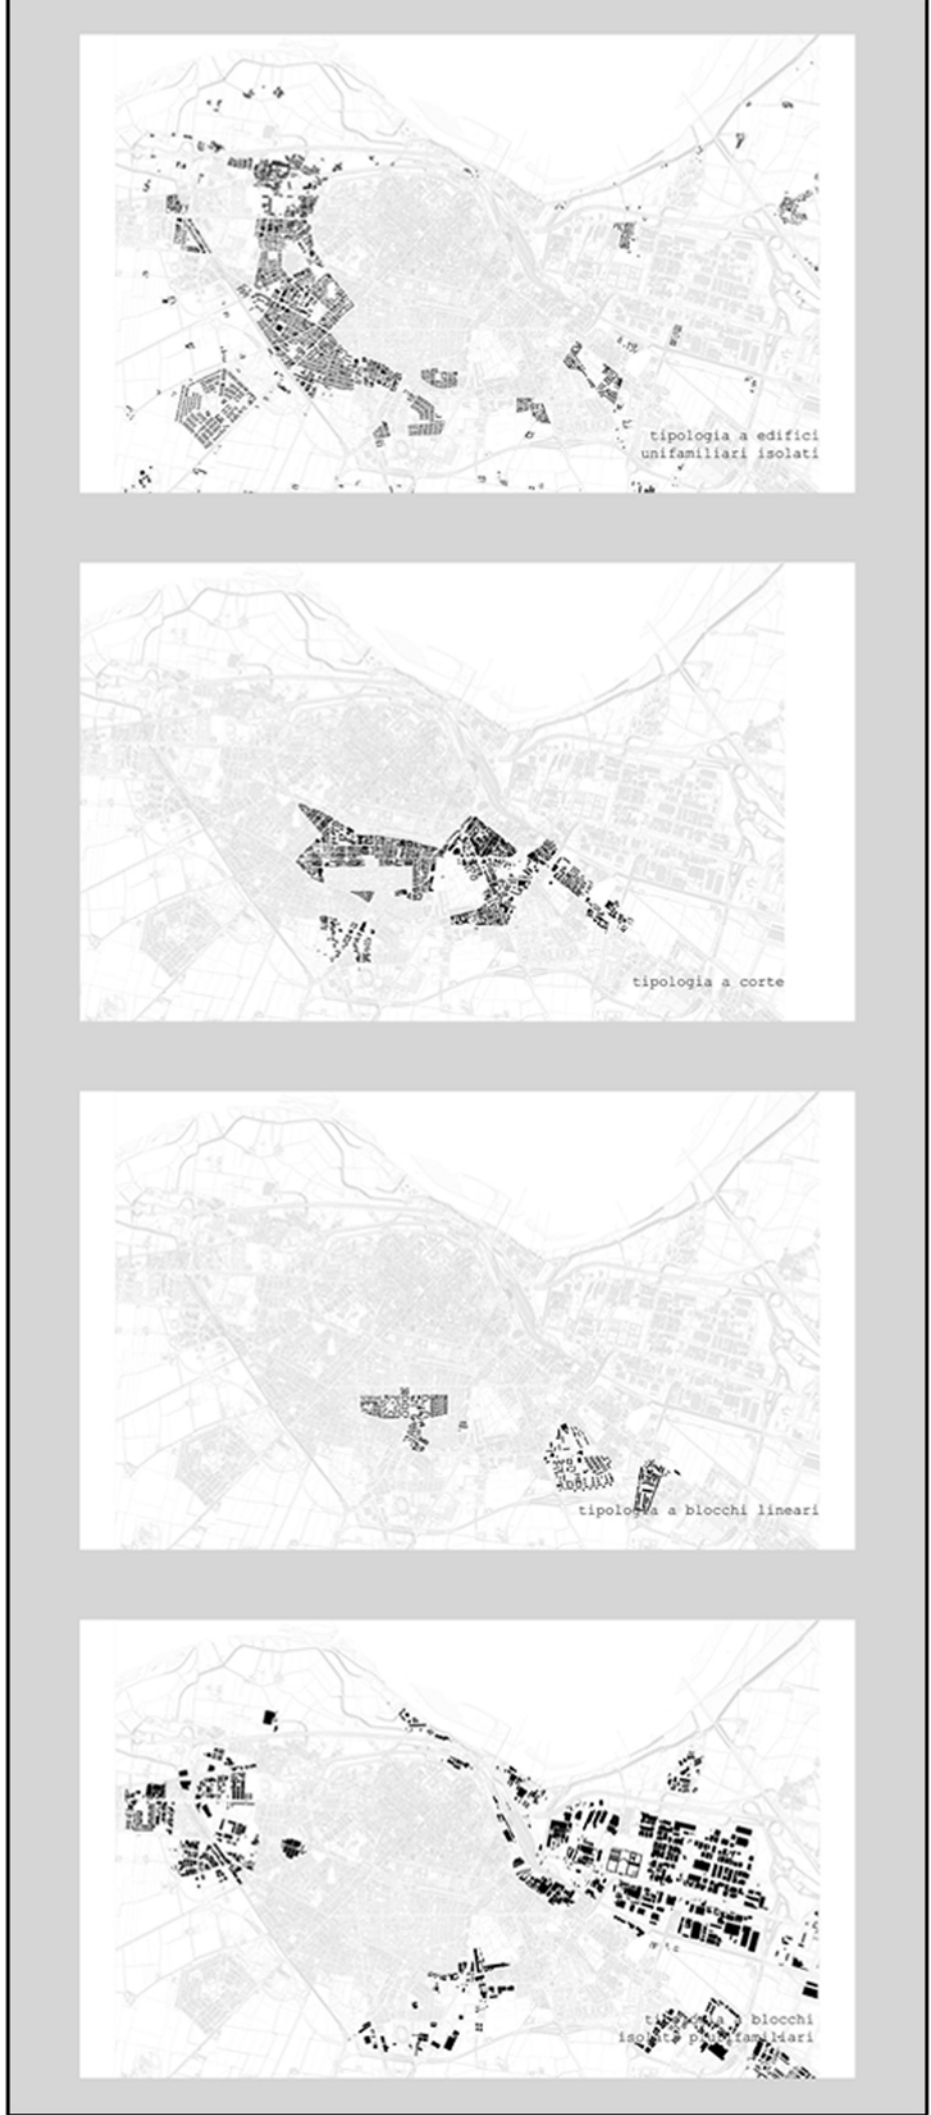

|   |   |   |   |
|---|---|---|---|
| 1 |   |   |   |
|   | 2 | 3 | 4 |
|   | 5 | 6 | 7 |

- 1\_fotopiano
- 2\_recinti urbani: lettura del tessuto 1:10000
- 3\_stratificazione storica del tessuto urbano
- 4\_patchwork insediativo novecentesco
- 5\_limiti recinti soglie
- 6\_lettura critica del tessuto
- 7\_tracciati e matrici