





MASTERPLAN  
1:1000

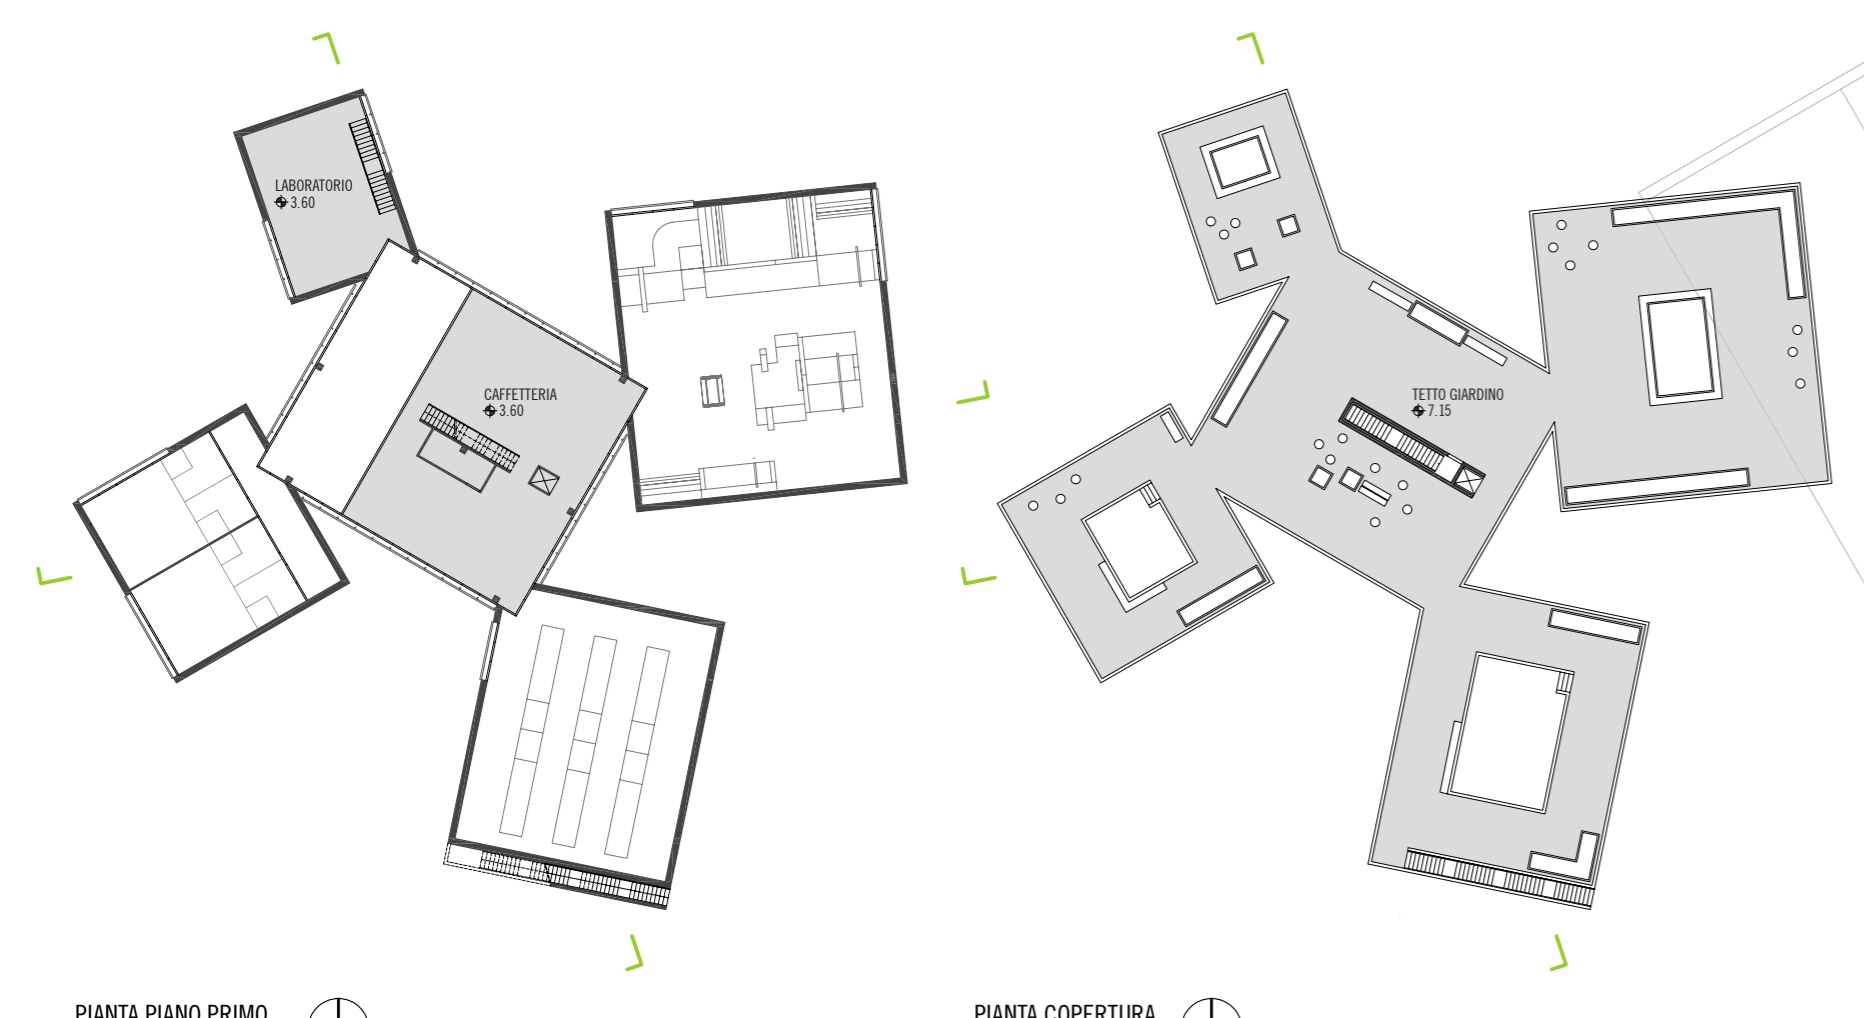


PIANTA PIANO PRIMO  
1:500


PIANTA COPERTURA  
1:500

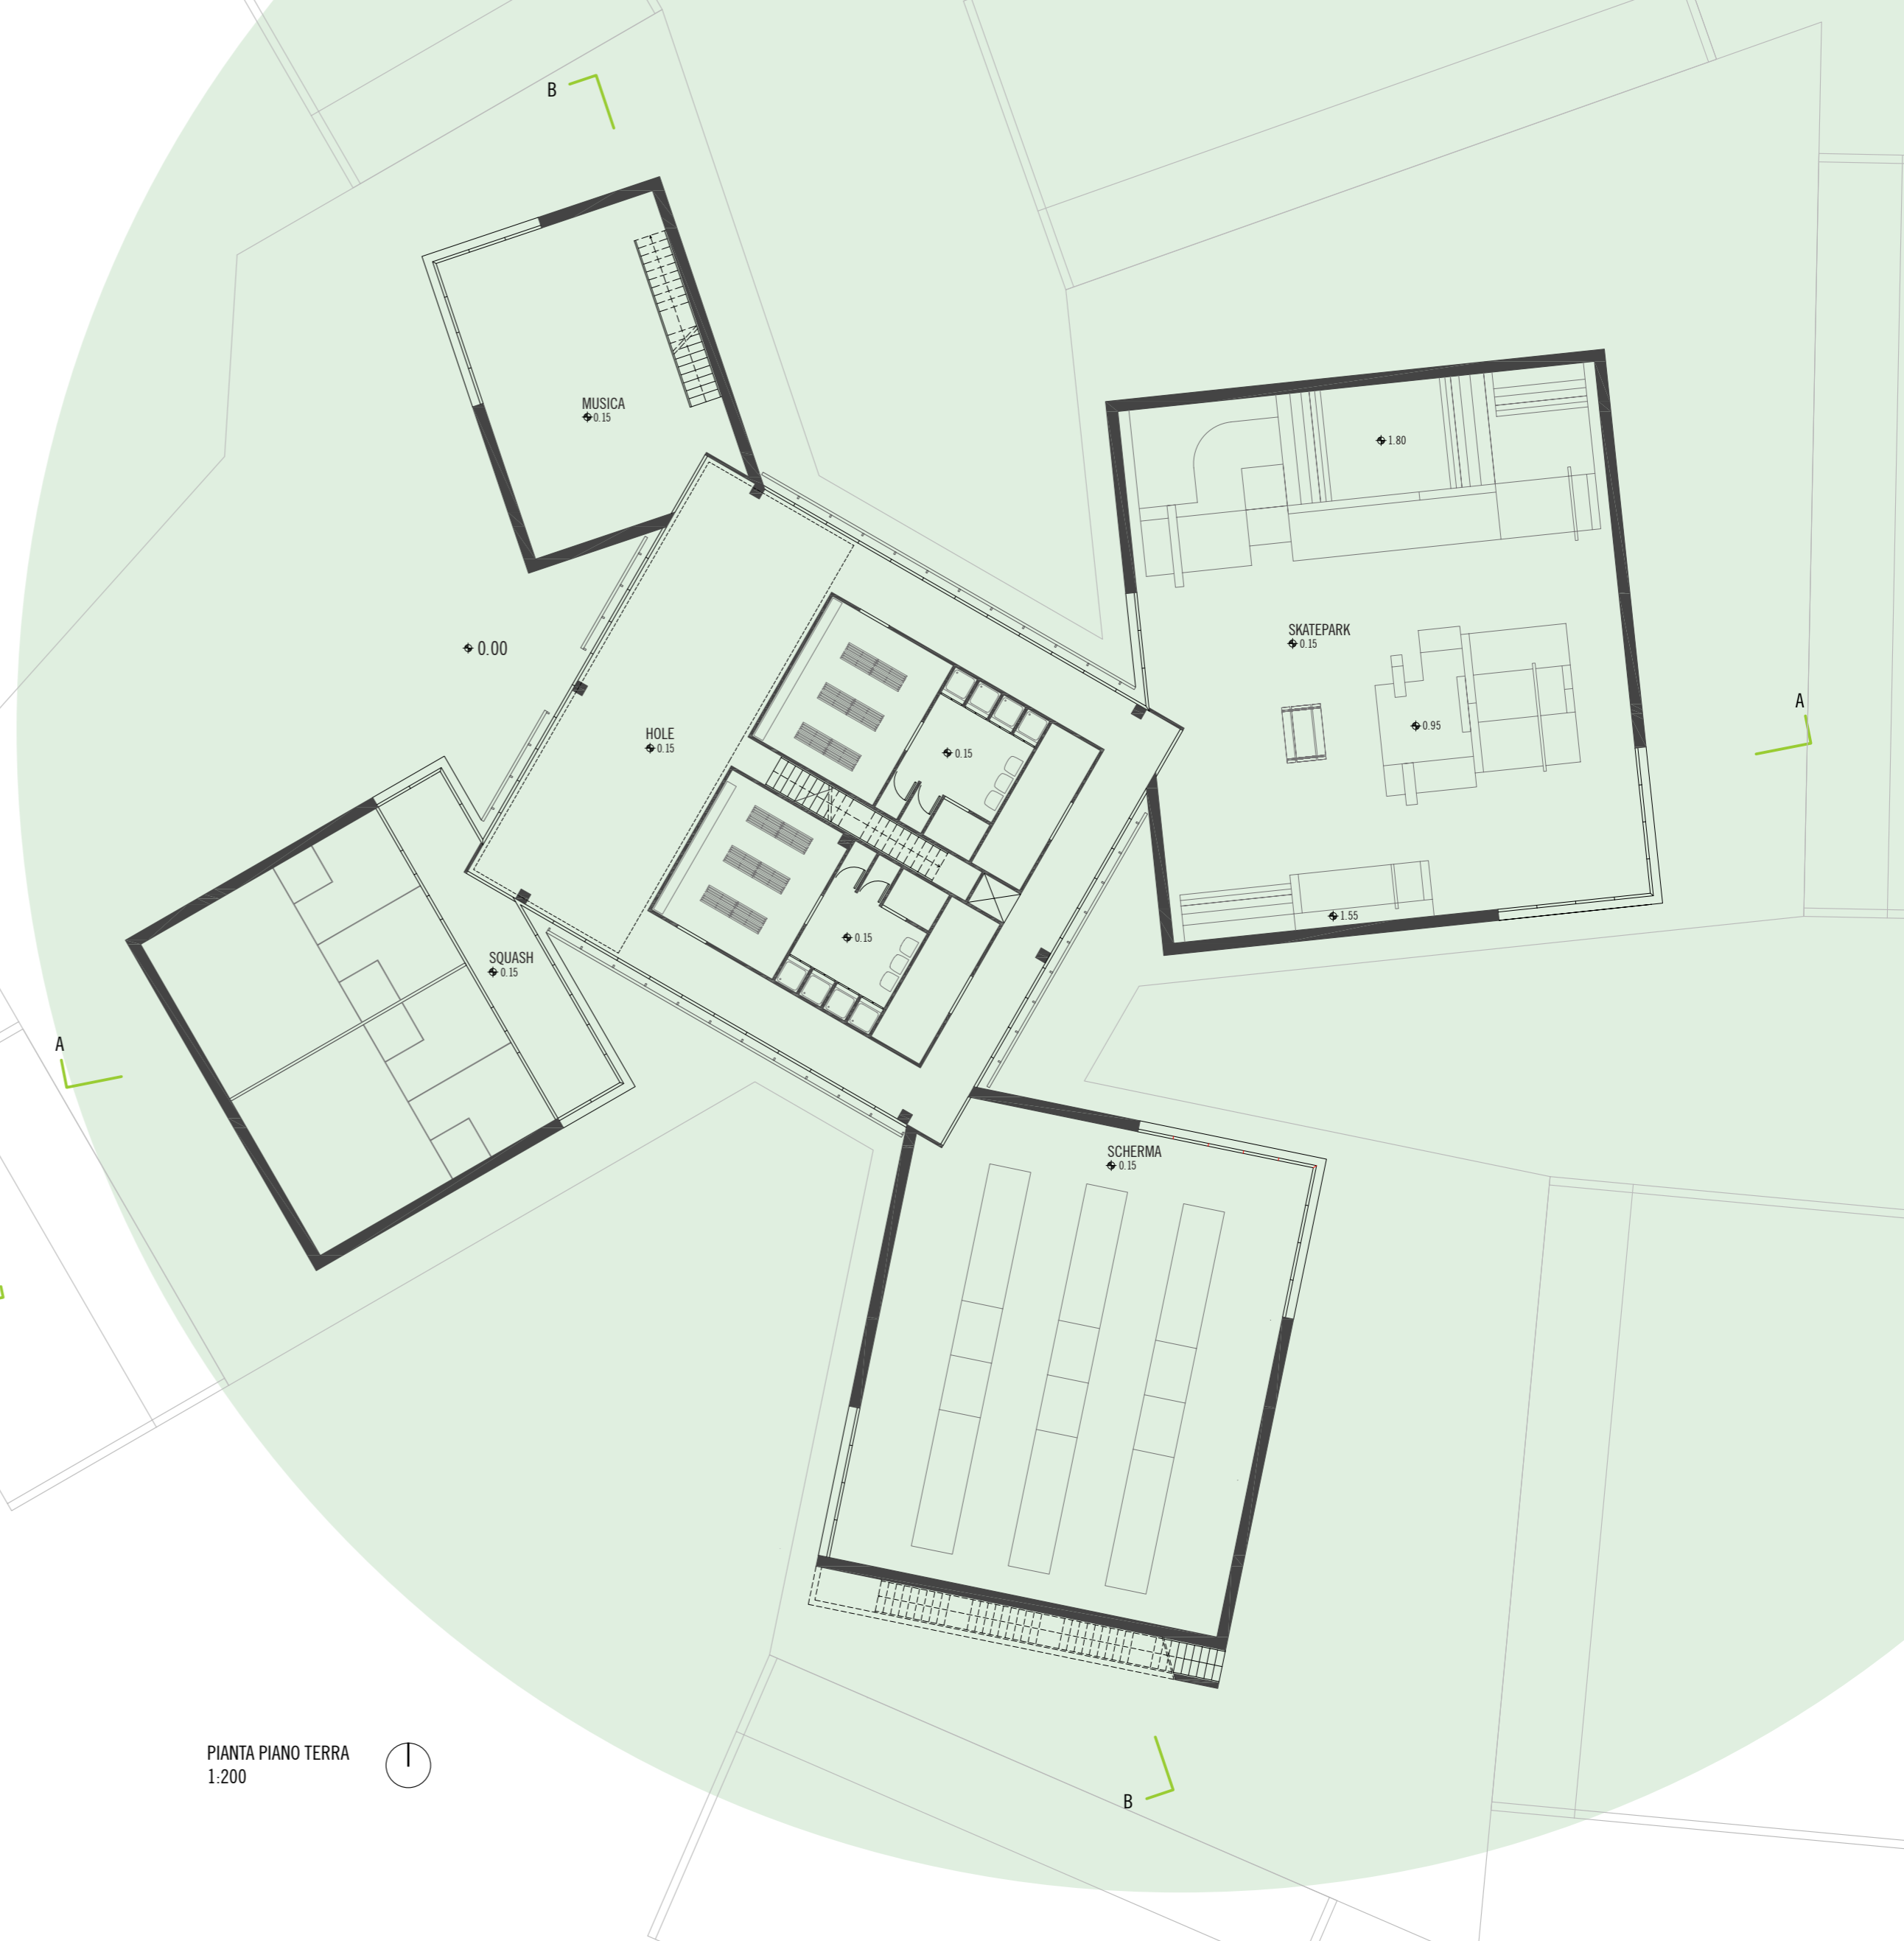


PIANTA PIANO TERRA  
1:200

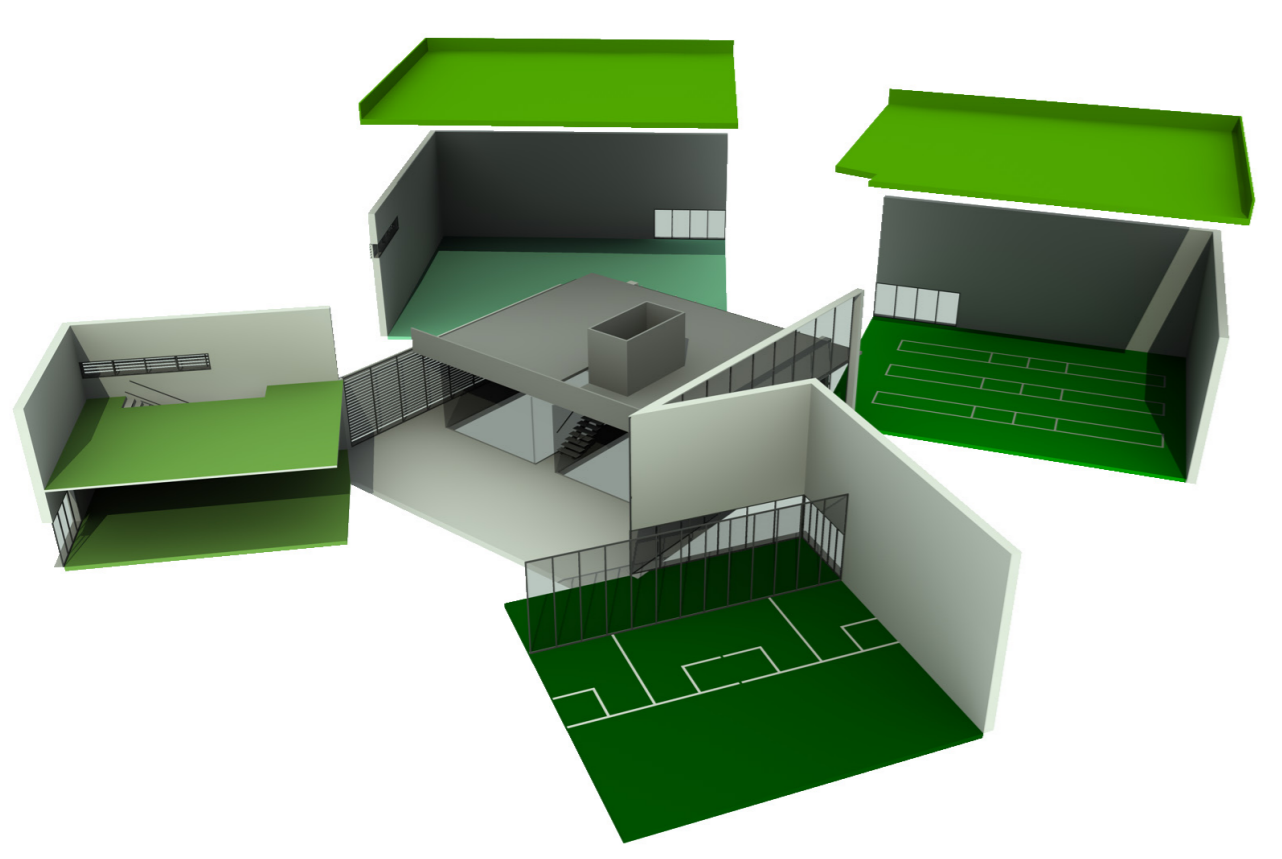

- SCHEMA FUNZIONALE**
- SQUASH  
CAMPI: 9,75 x 6,4 x 4,57 m  
AREA DI RISPETTO: 1,5 m
  - TETTO GIARDINO
  - RISTORAZIONE  
CAFFETTERIA: 13 x 17 x 3,3 m
  - SCHERMA  
SALA: 18 x 17 x 6,75 m  
PEDANE: 14 x 2 m
  - SERVIZI TECNICI  
SPOGLIATOIO F/M  
DEPOSITO MATERIALI E STRUTTURE  
LOCALE IMPIANTI
  - SKATE PARK  
SALA: 17 x 19 x 6,75 m  
STRUTTURE: RAIL, HALFPPIPE, RAMPE
  - SALA MUSICA + LABORATORI  
SALA: 11 x 8 x 3,3 m

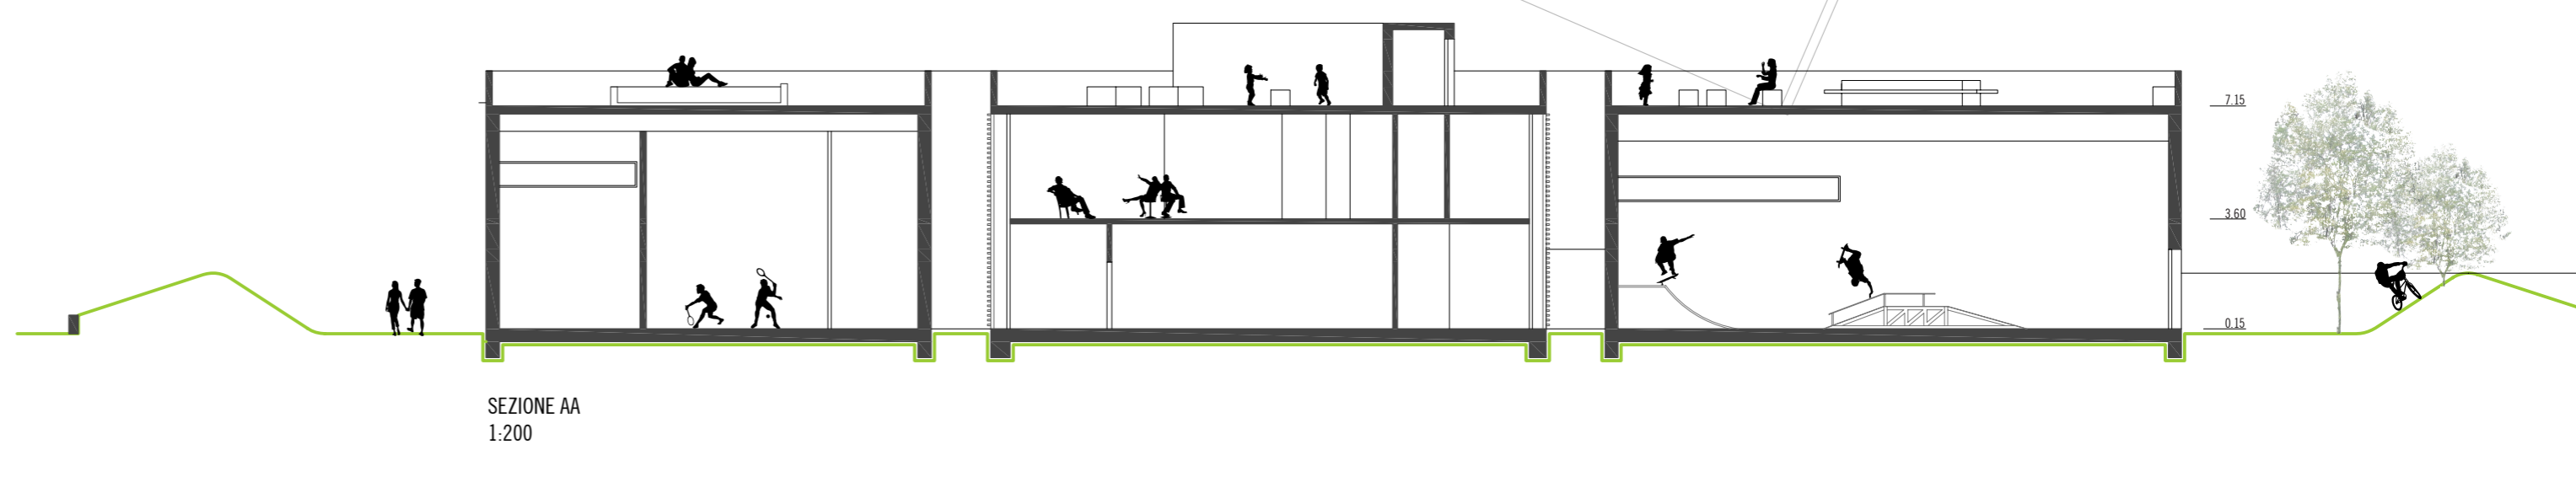

SEZIONE AA  
1:200

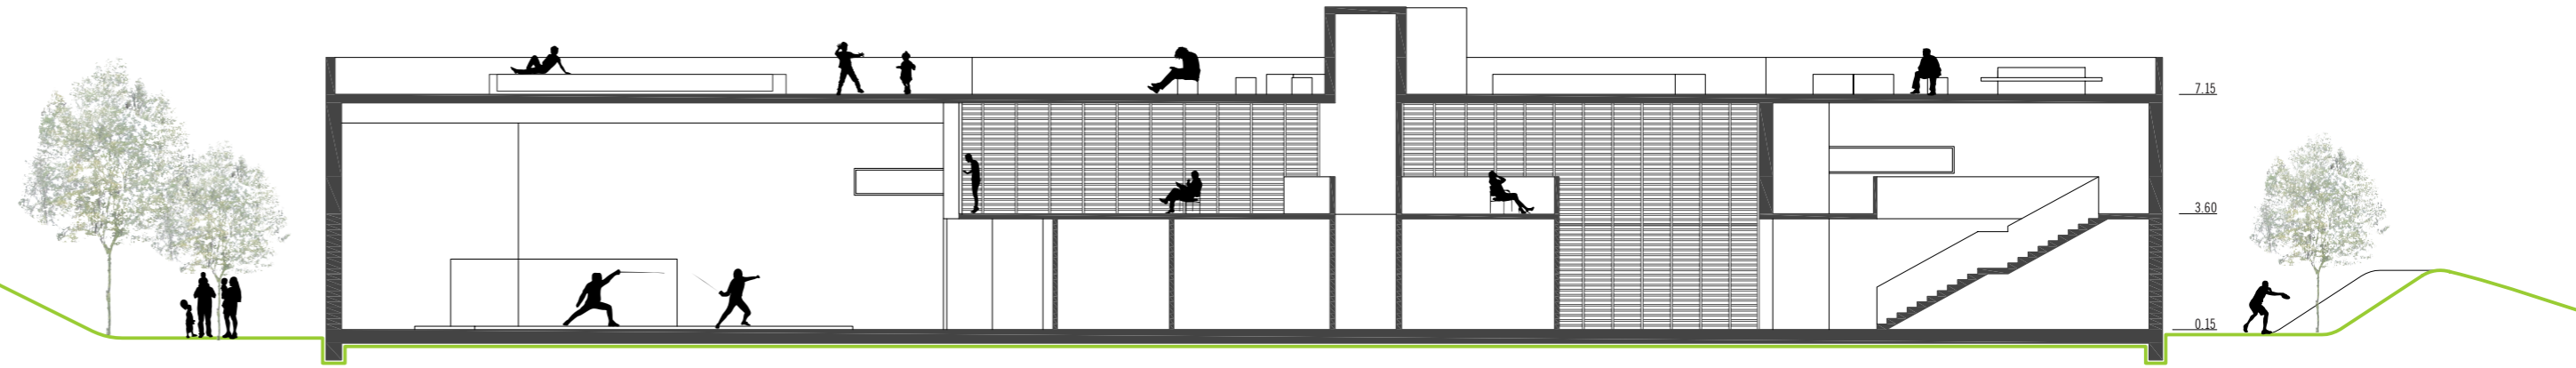


SEZIONE BB  
1:200



VISTA SALA DELLO SCHERMA



VISTA SALA SKATEPARK

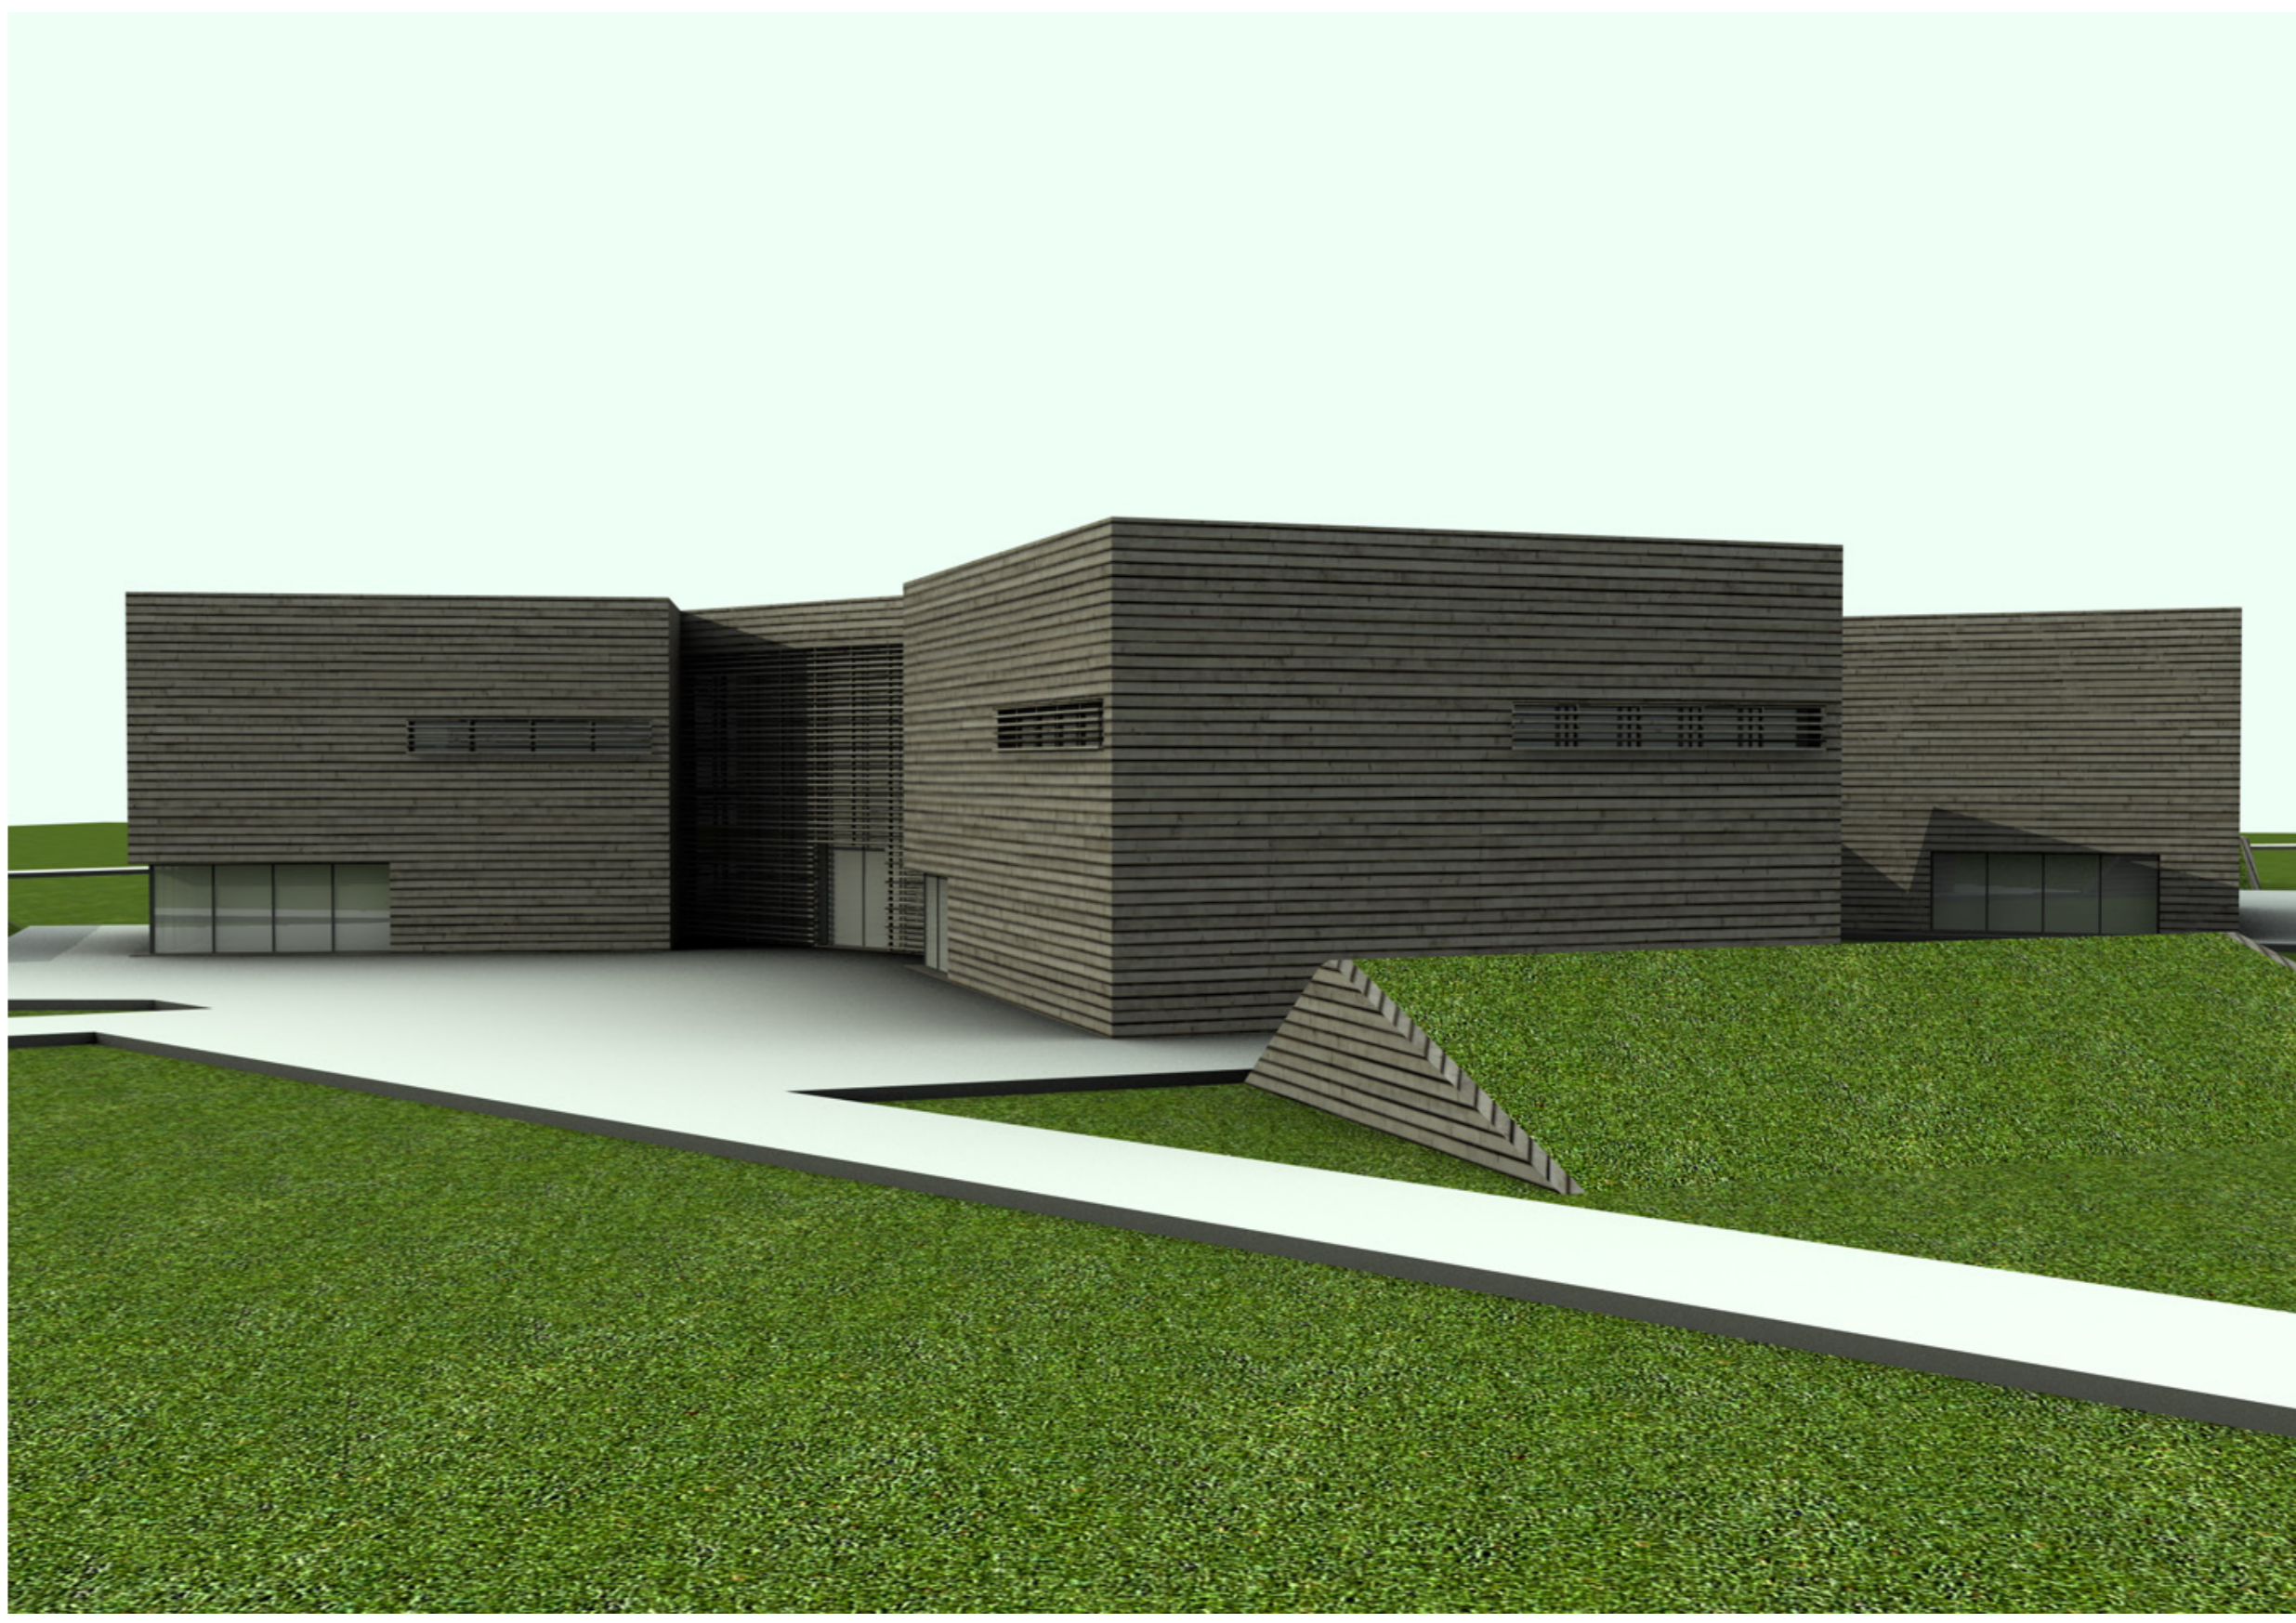

VISTA DALL'ESTERNO