



MASTERPLAN
1:1000




PLANIMETRIA COMPLESSO PISCINE
1:500


SCHEMA FUNZIONALE

- TUFFI**
PISCINA: 16 X 20 m, PROFONDITA' 5 m
TRAMPOLINO: 1 m, 3 m
PIATTAFORMA: 3 m, 5 m, 7,5 m
- NUOTO 1**
PISCINA: 470 mq, PROFONDITA' 1,5 m
- NUOTO 2**
PISCINA: 240 mq, PROFONDITA' 2 m
- BAMBINI**
PISCINA: 140 mq, PROFONDITA' 60 cm
GIOCHI D'ACQUA: 50 mq
- RALAX**
VASCHE: 40 mq, PROFONDITA' 90 cm
OMBREGGIAMENTO E IDROMASSAGGIO
- PERCORSI E BORDO VASCA**
- SERVIZI TECNICI**
SPOGLIAIO F/M


SEZIONE A
1:200

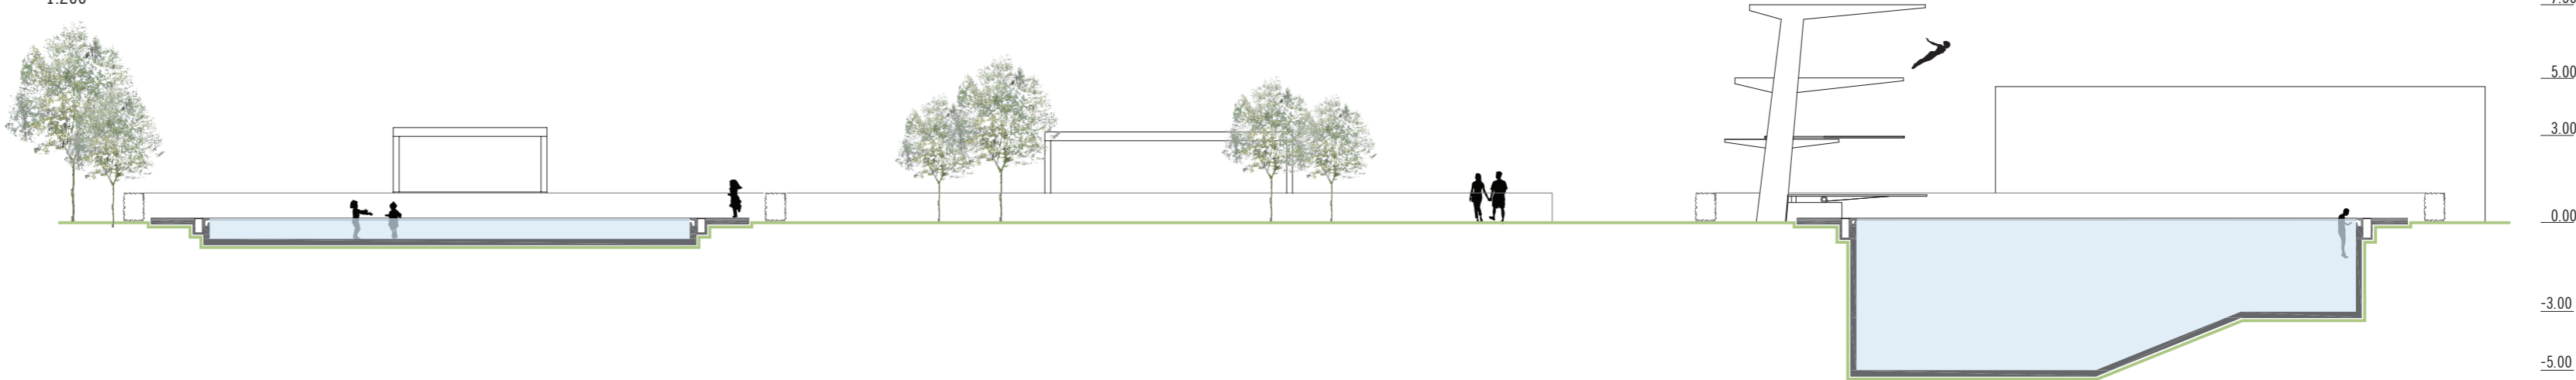



SEZIONE B
1:200

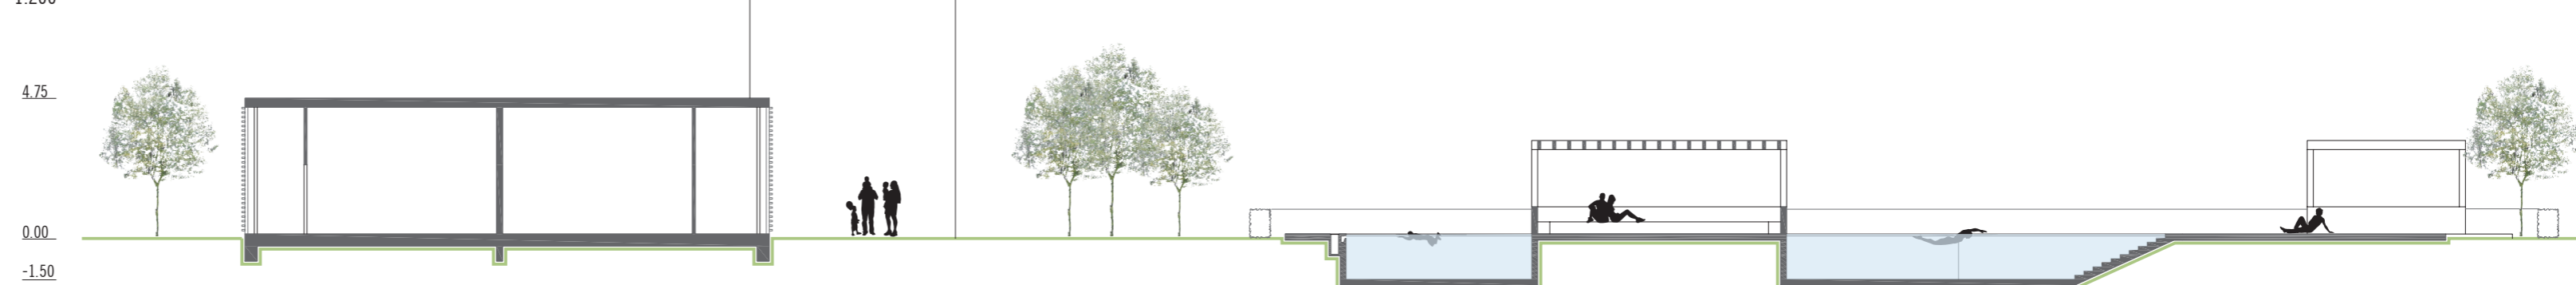

SCHE

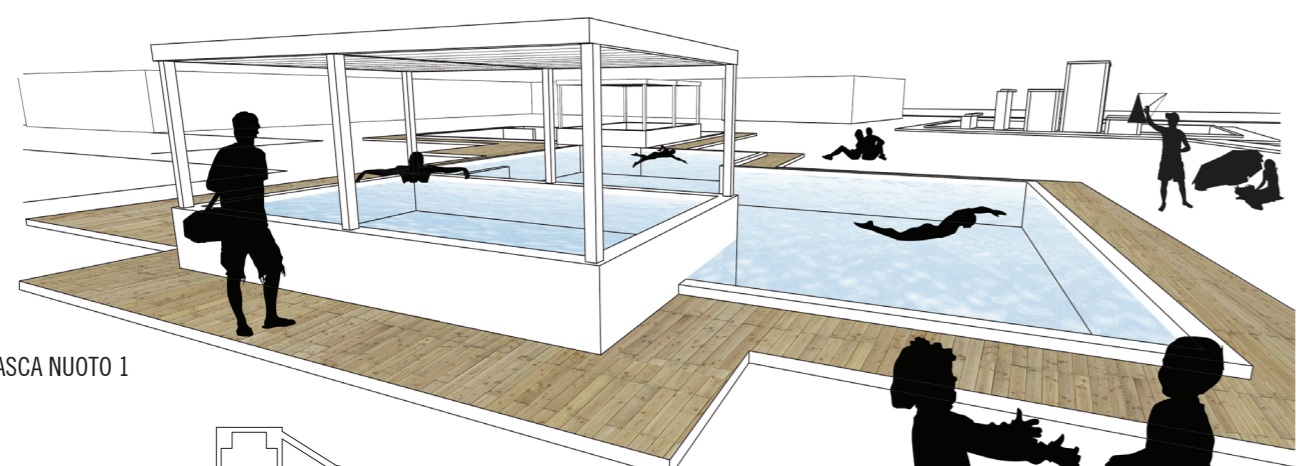

VISTA VASCA NUOTO 1

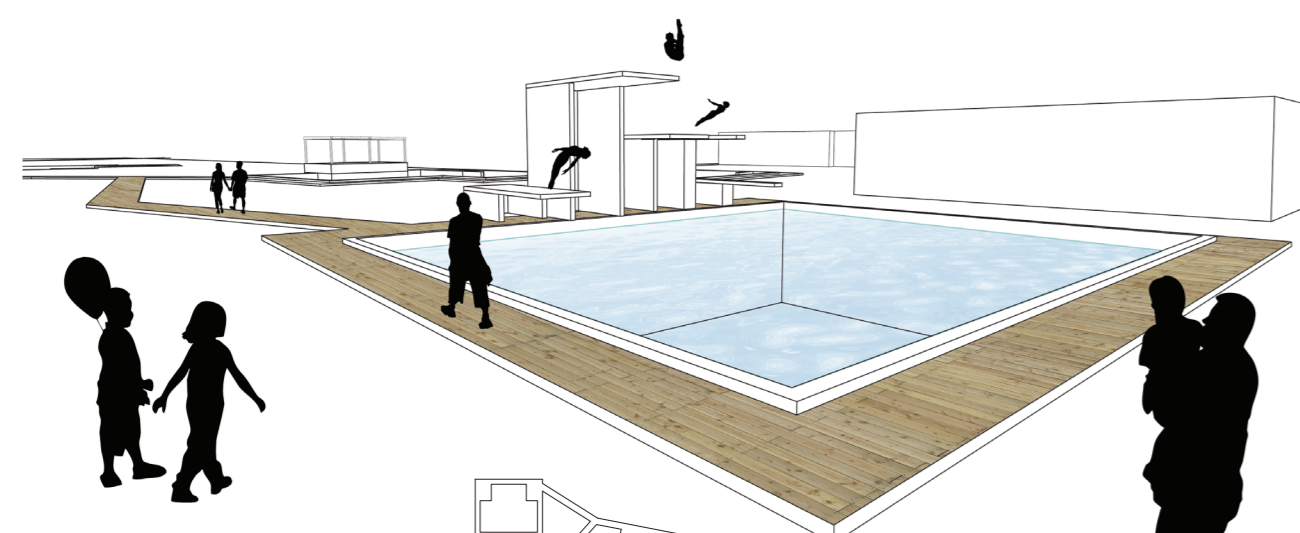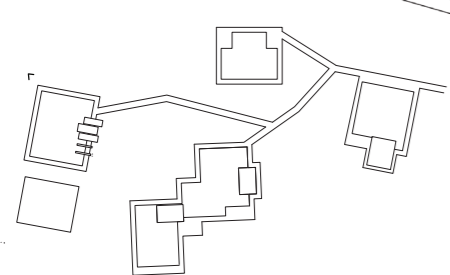

VISTA VASCA TUFFI

