





SEZIONE B-B 1:200


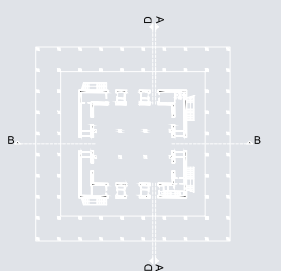


- LEGENDA
- 1- FOYER
 - 2- ESPOSIZIONE
 - 3- BAR
 - 4- CAFE
 - 5- CUCINA
 - 6- DEPOSITO
 - 7- BIGLIETTERIA
 - 8- BOOKSHOP
 - 9- CASSA
 - 10- UFFICIO
 - 11- BAGNO (WC)
 - 12- RIPOSTIGLIO
 - 13- IMPIANTI
 - 14- CAMERA SPOGLIATOIO

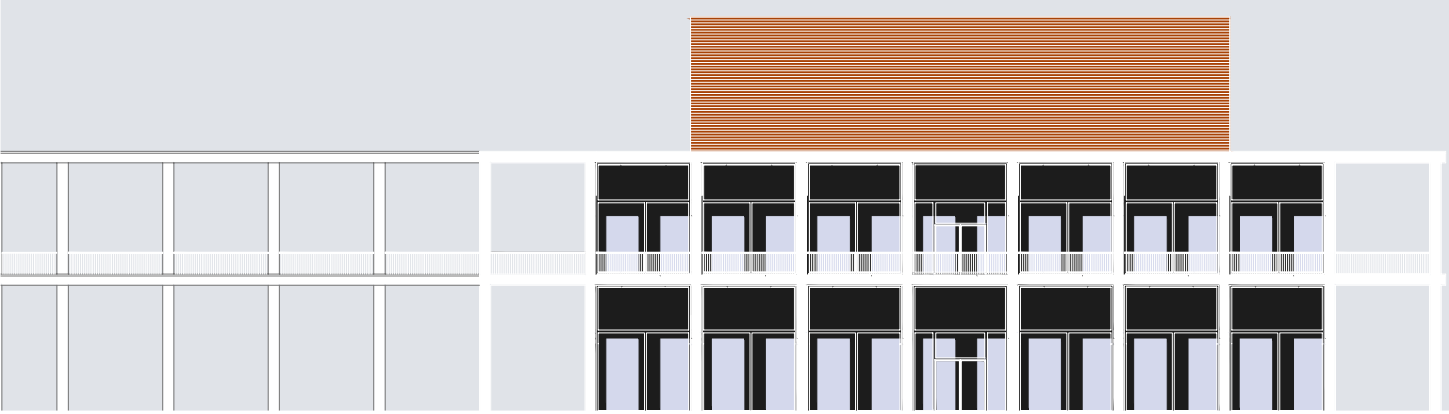



PROSPETTO-SUD 1:200

PIANO TERRA (0.00)

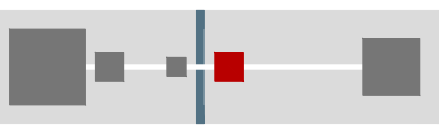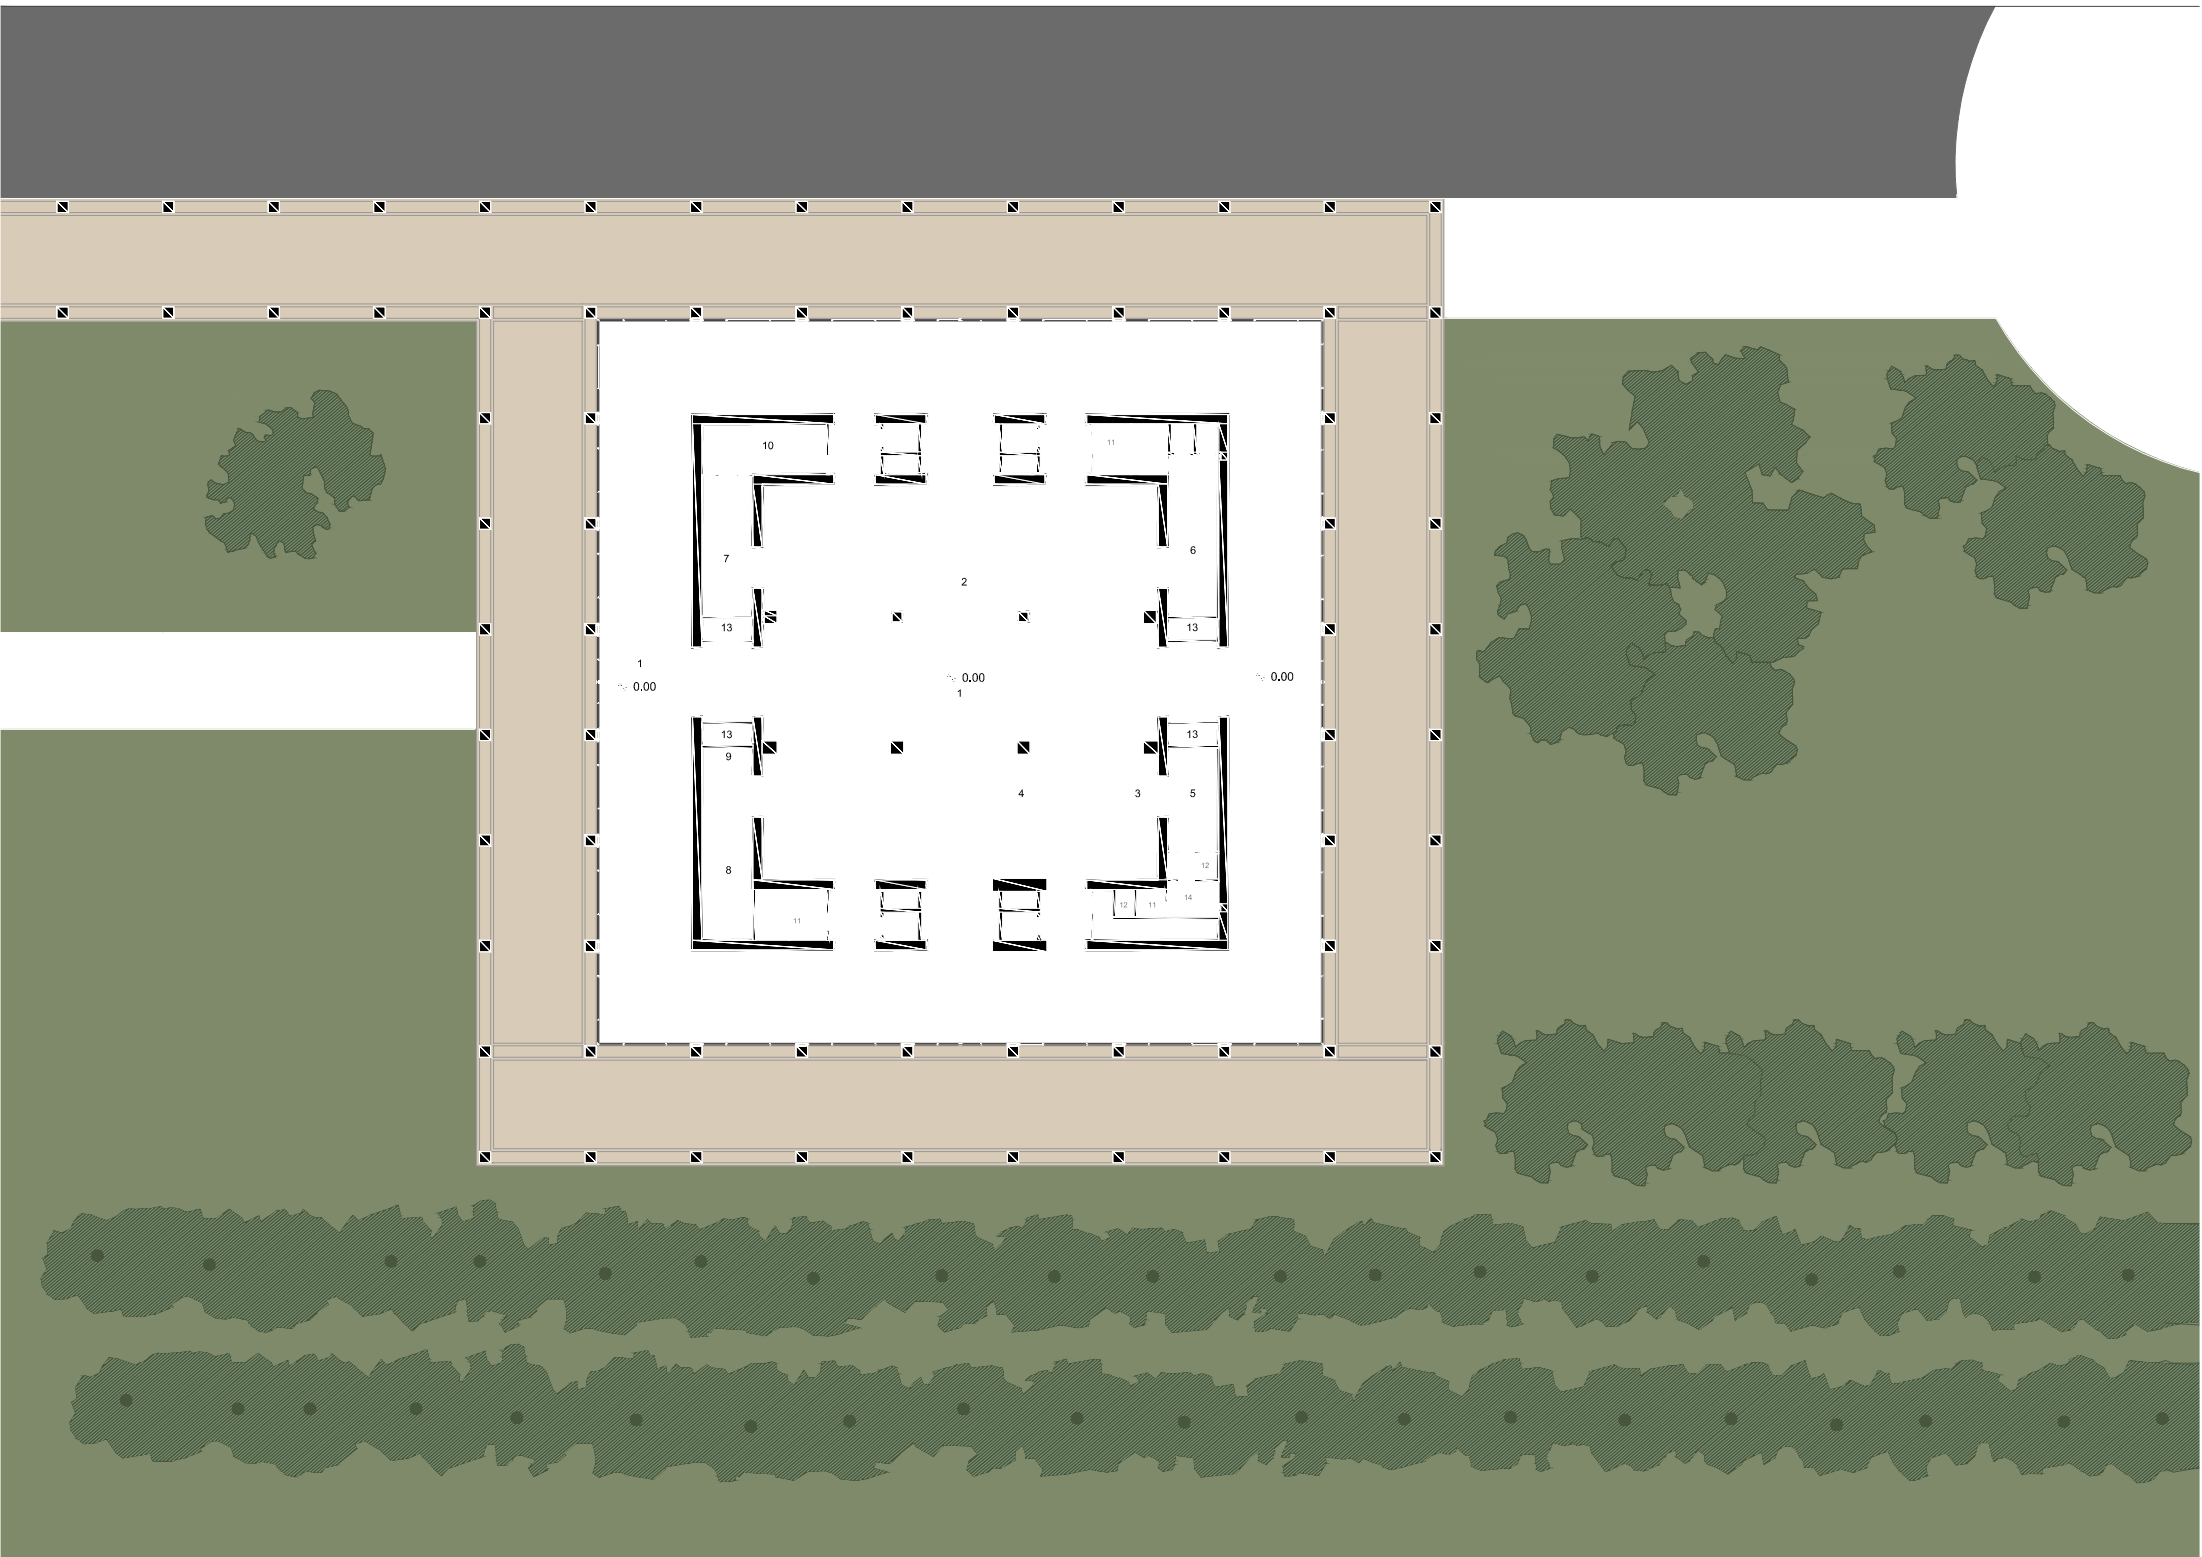





SEZIONE A-A 1:200

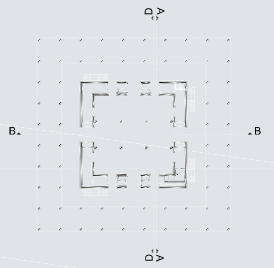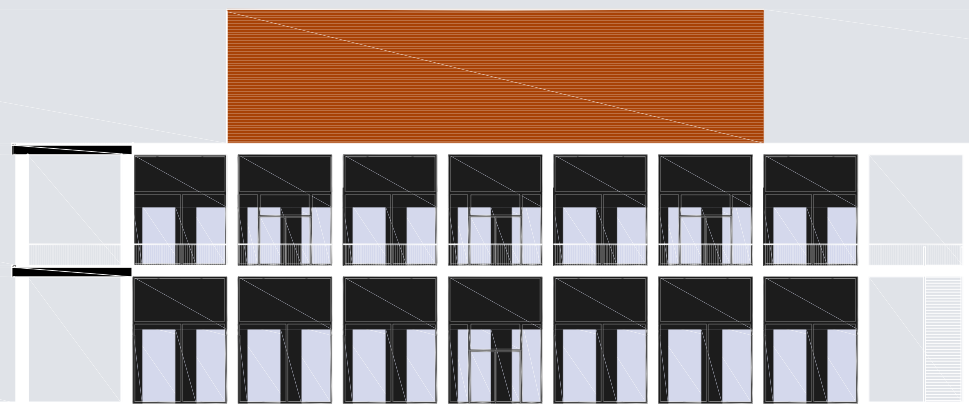


- LEGENDA
- 1- FOYER
 - 2- GUARDAROBA
 - 3- BAR
 - 4- CAFE
 - 5- PALCO
 - 6- SALA DA ASPETTO
 - 7- BACKSTAGE
 - 8- BAGNO (WC)
 - 9- IMPIANTI
 - 10- CAMERA DI PROIEZIONE
 - 11- AREA TECNICA
 - 12- SERVIZIO
 - 13- CAMERA SPOGLIATOIO



PROSPETTO-OVEST 1:200

PIANO PRIMO (7.35)

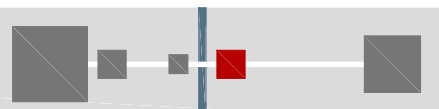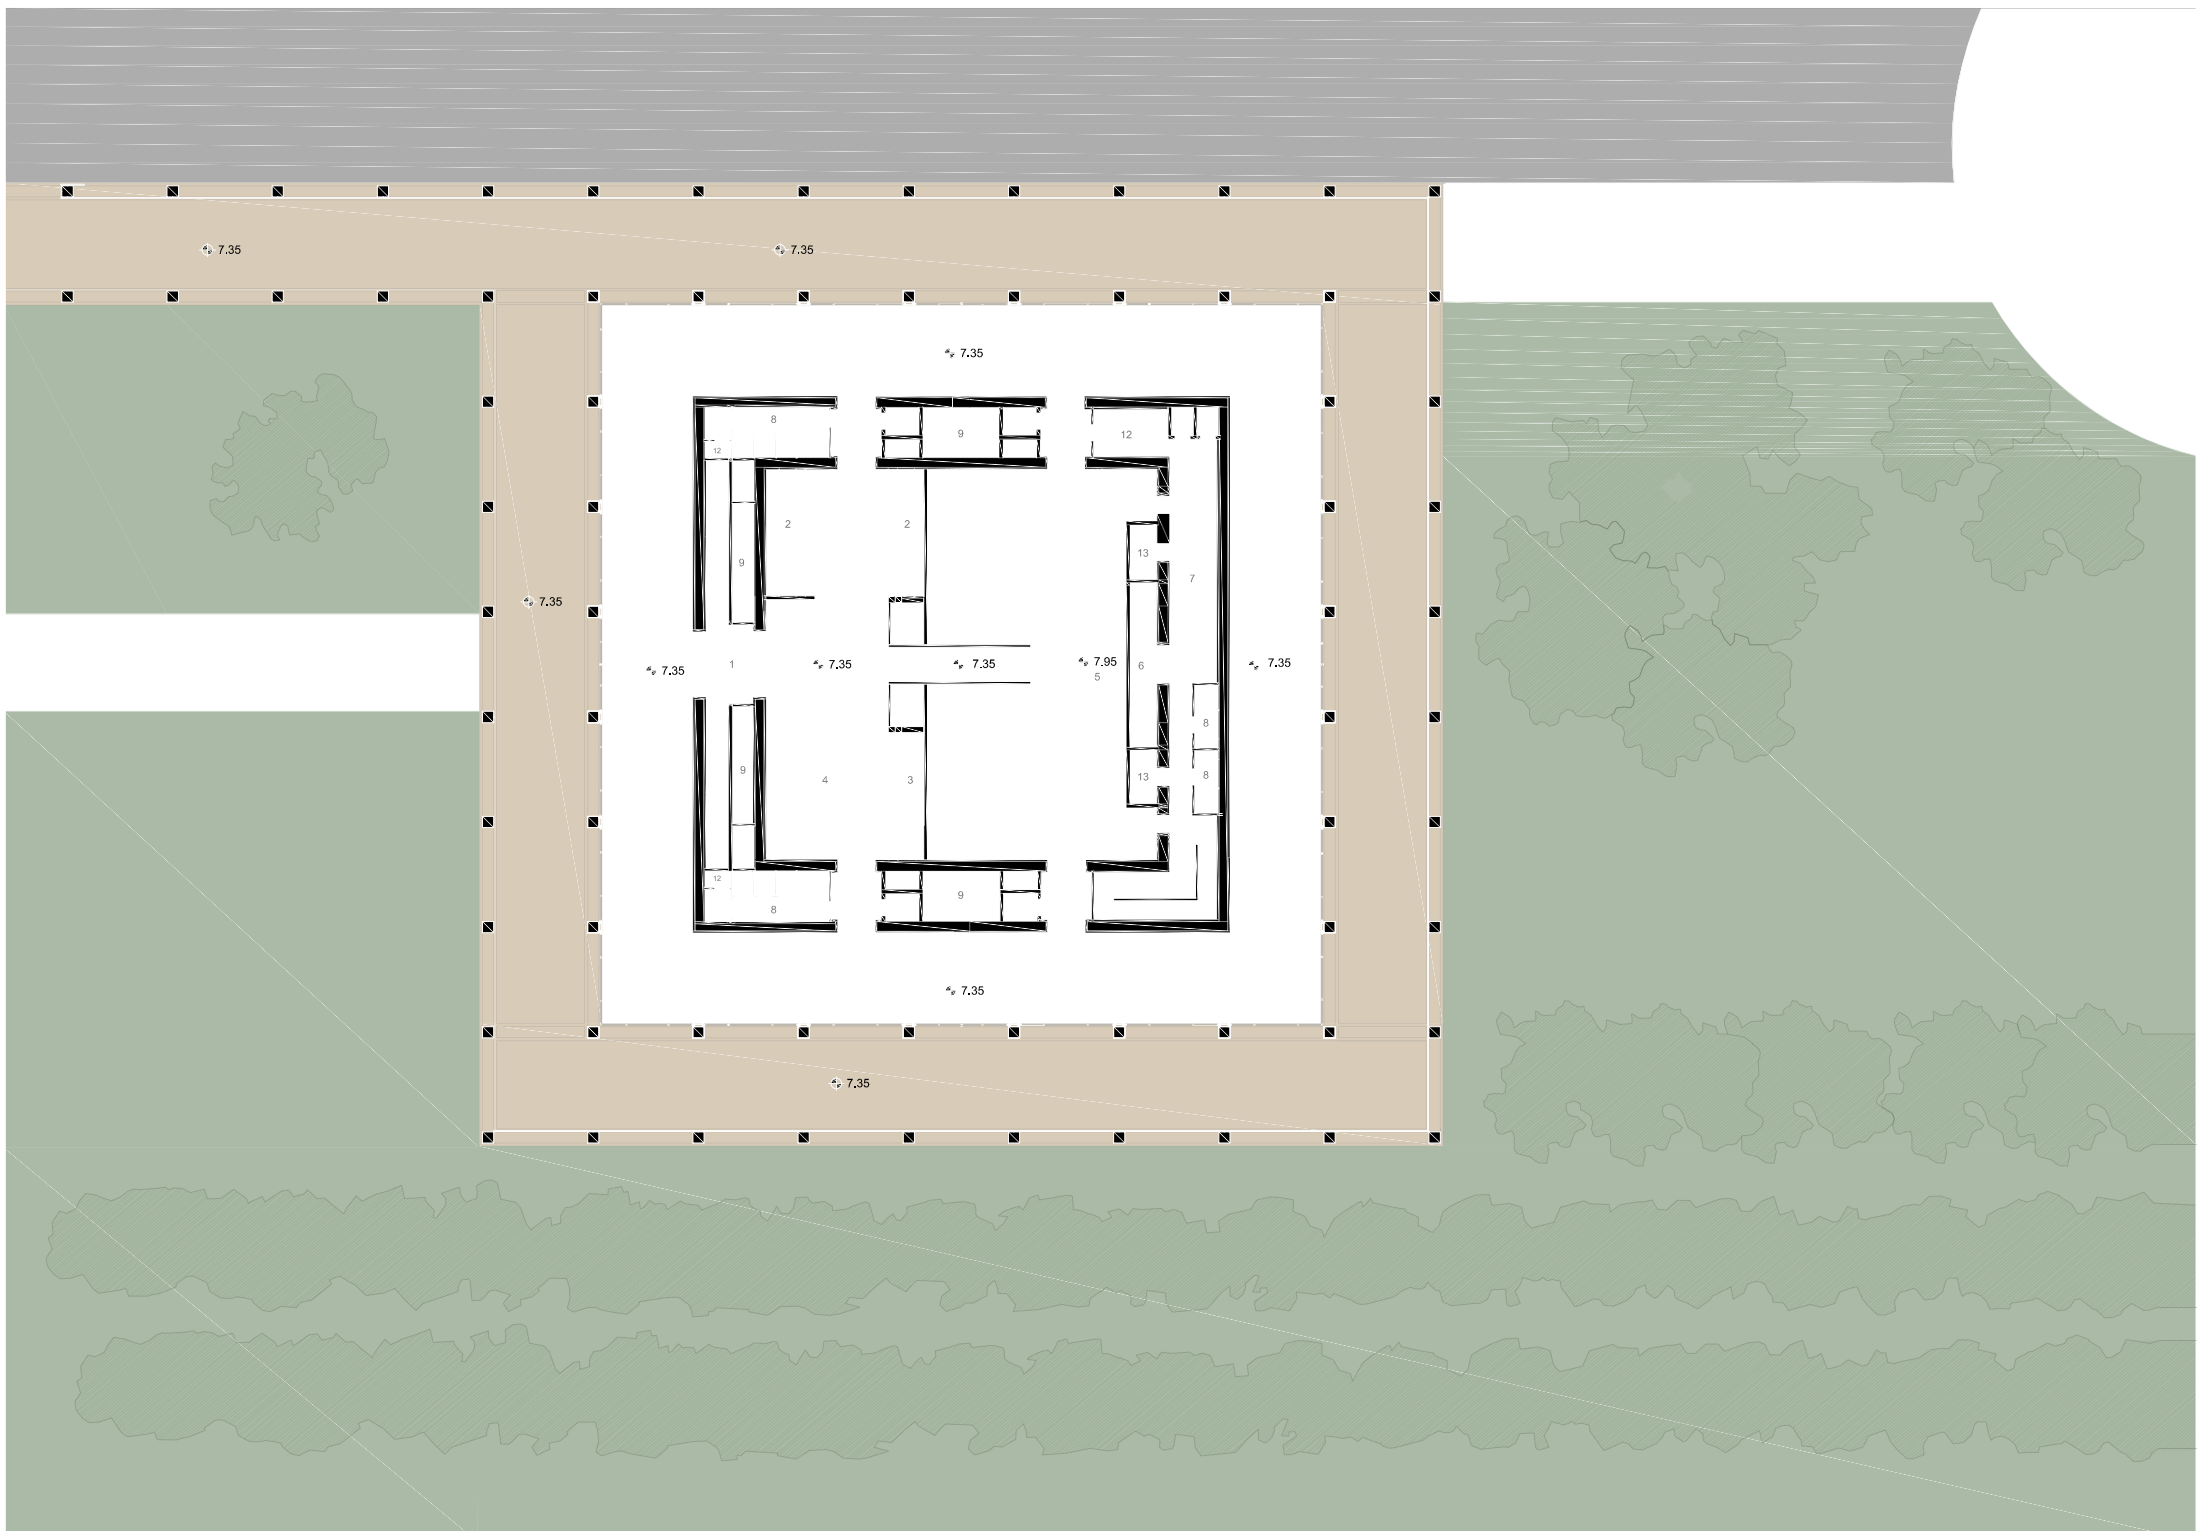


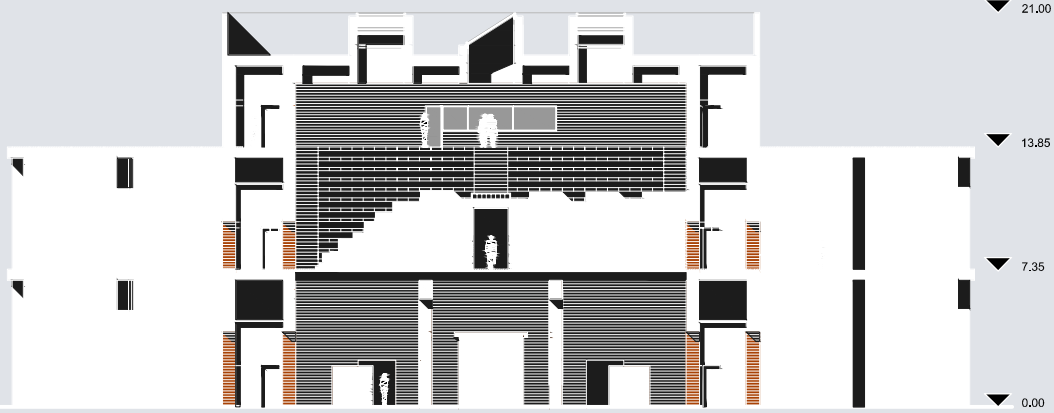

SEZIONE D-D 1:200

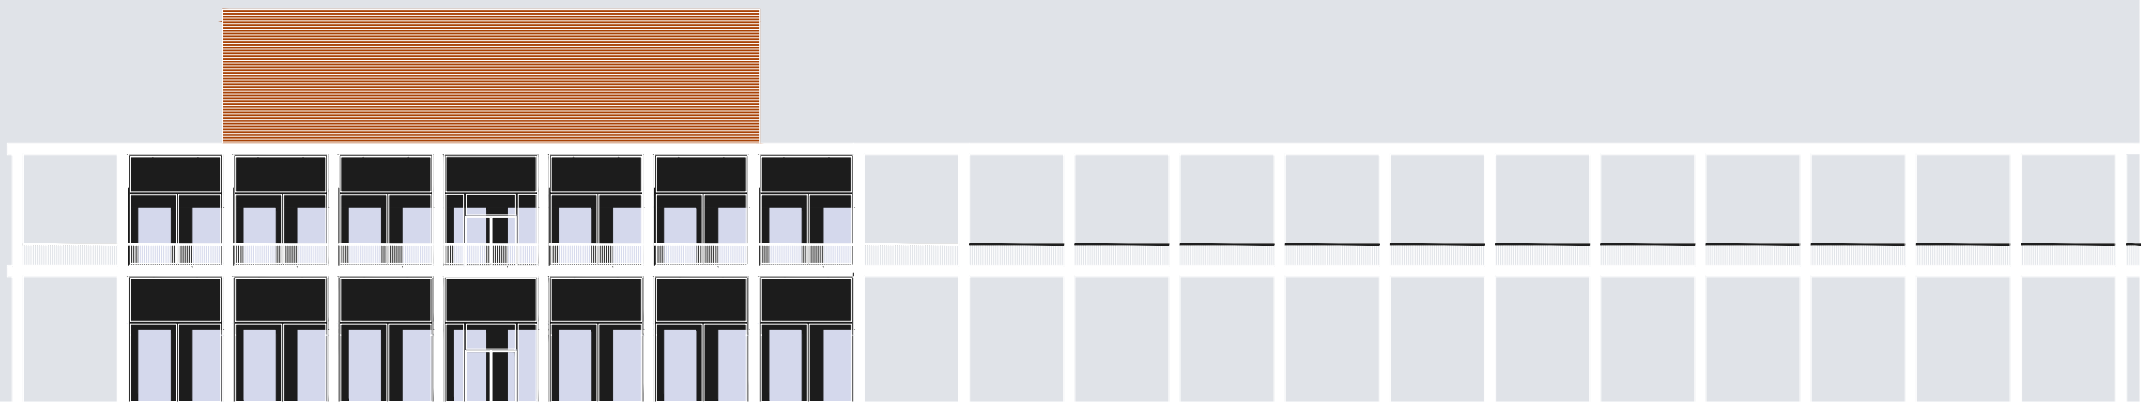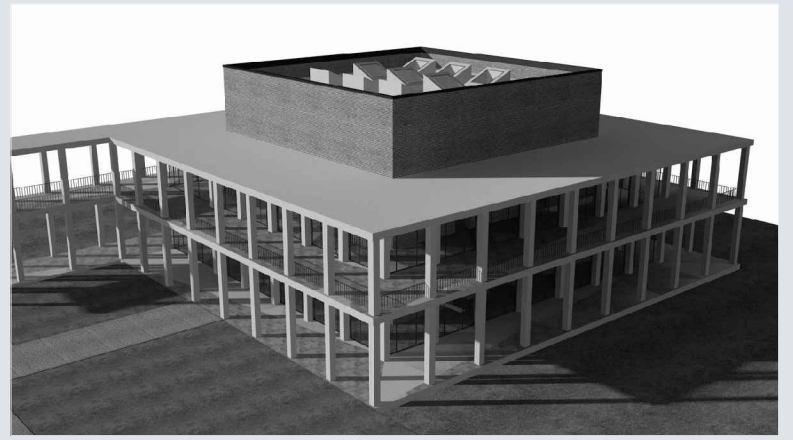



PROSPETTO-NORD 1:200

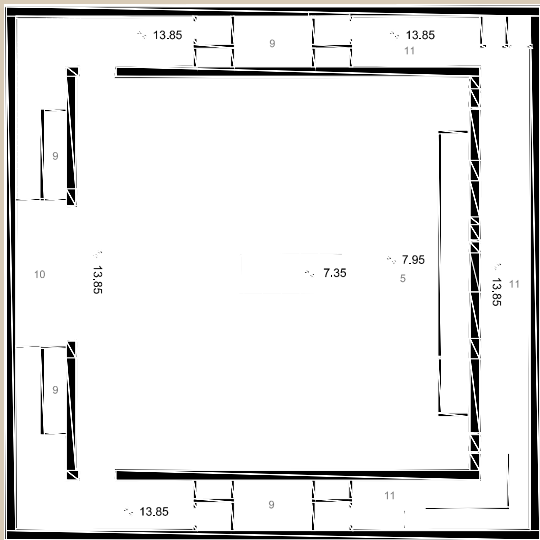

PIANO SECONDO (13.85)

LEGENDA

- 1- FOYER
- 2- GUARDAROBA
- 3- BAR
- 4- CAFE
- 5- PALCO
- 6- SALA DA ASPETTO
- 7- BACKSTAGE
- 8- BAGNO (WC)
- 9- IMPIANTI
- 10- CAMERA DI PROIEZIONE
- 11- AREA TECNICA
- 12- SERVIZIO

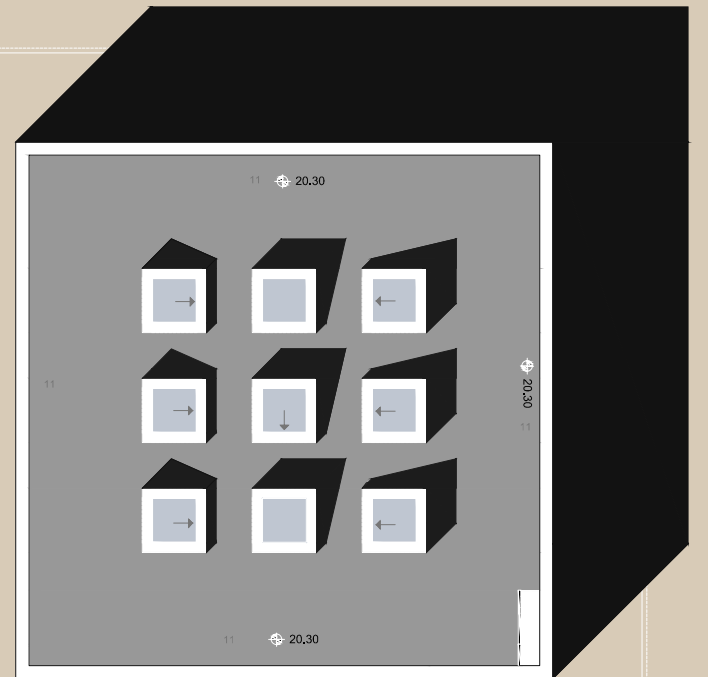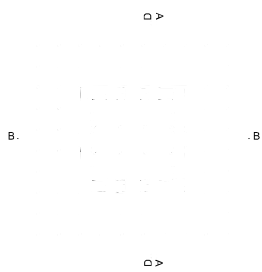

PIANTA COPERTURA (20.30)

