




PROSPETTO EST SCALA 1:200

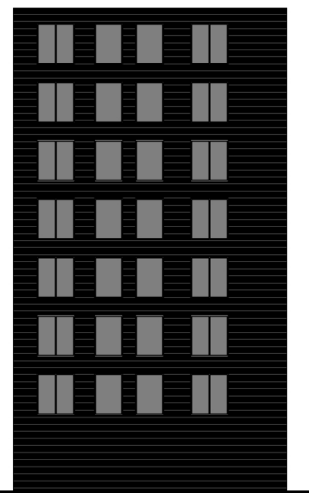

PROSPETTO SUD SCALA 1:200

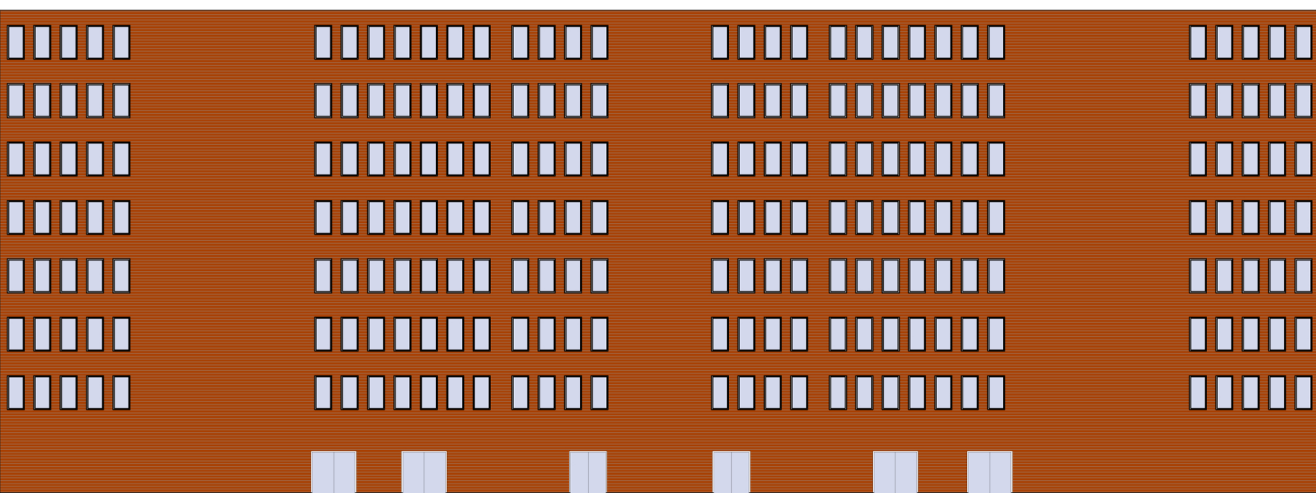

PROSPETTO OVEST SCALA 1:200

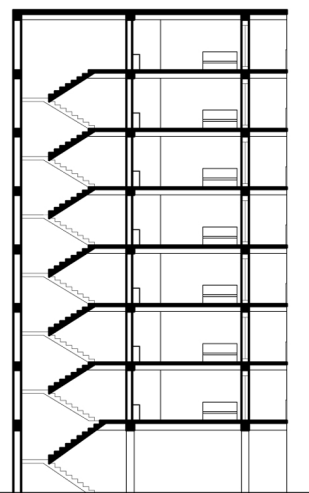

SEZIONE A-A SCALA 1:200

