




PIANTA PIANO TERRA

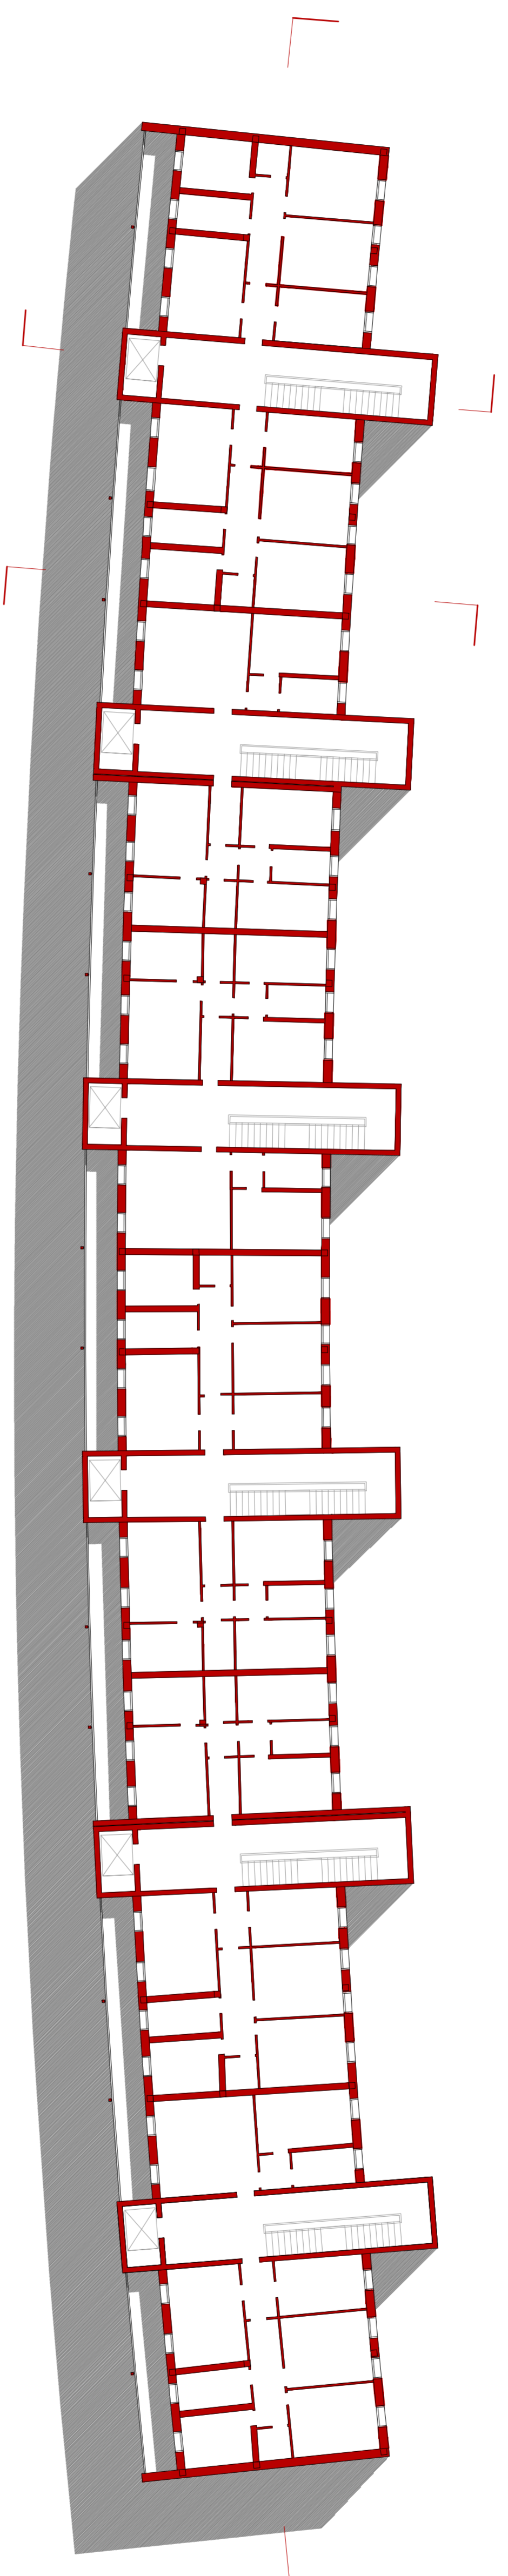


PIANTA PIANO TIPO

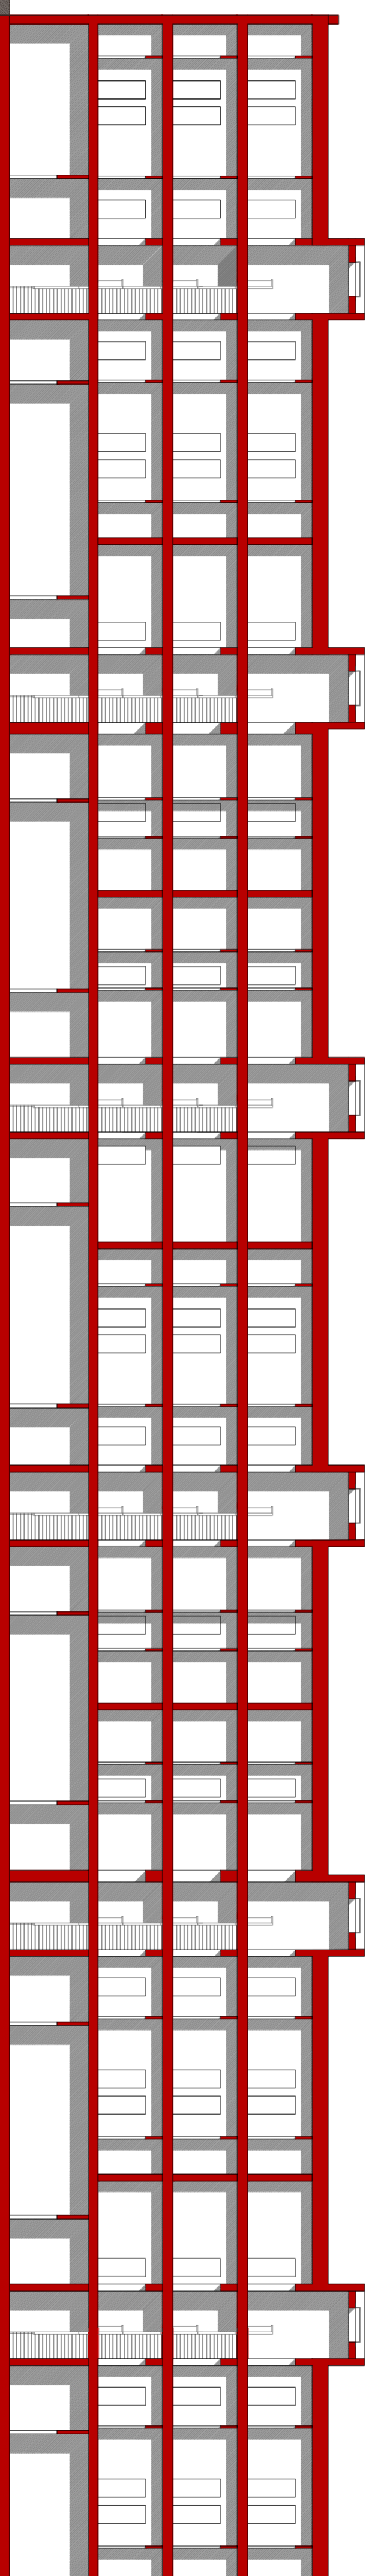


SEZIONE CC'

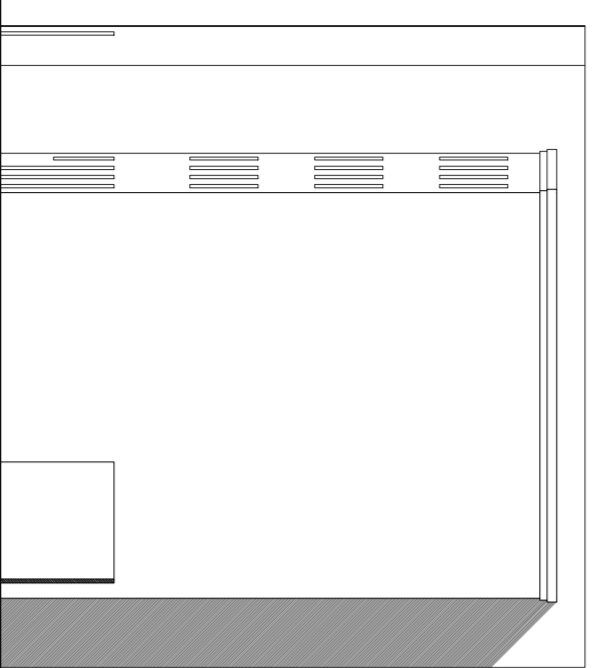


PROSPETTO OVEST

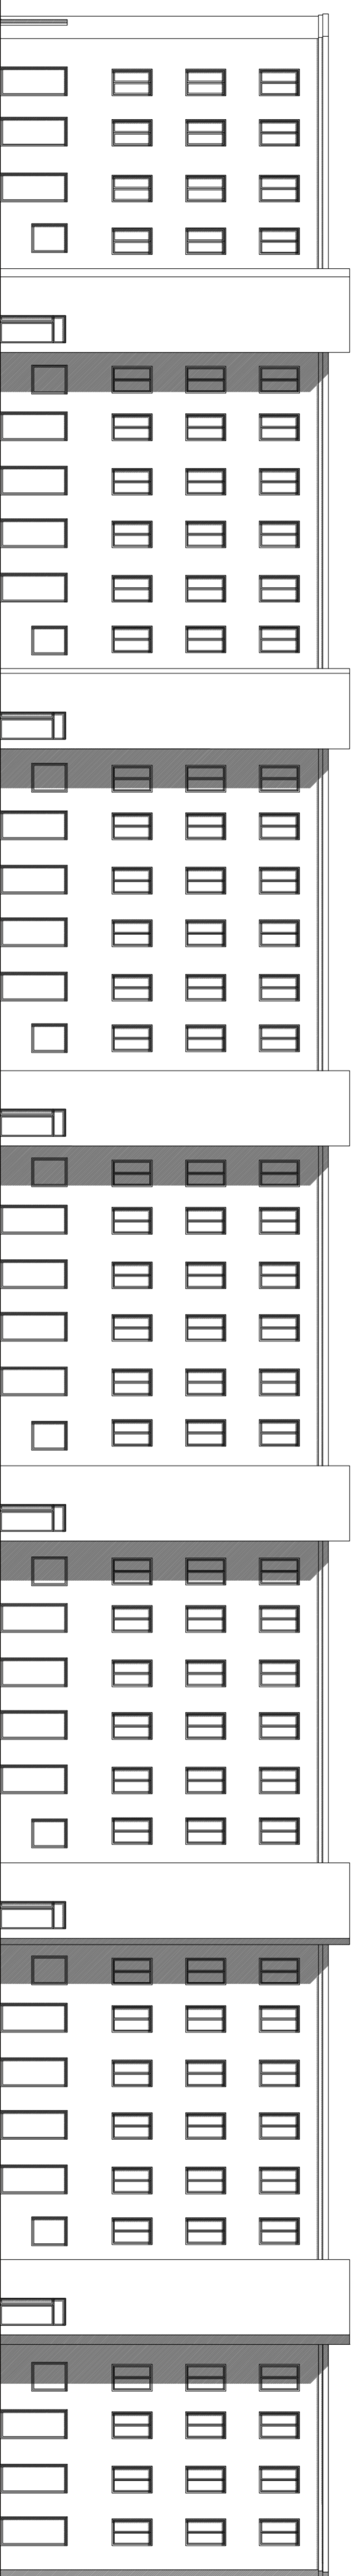


PROSPETTO NORD

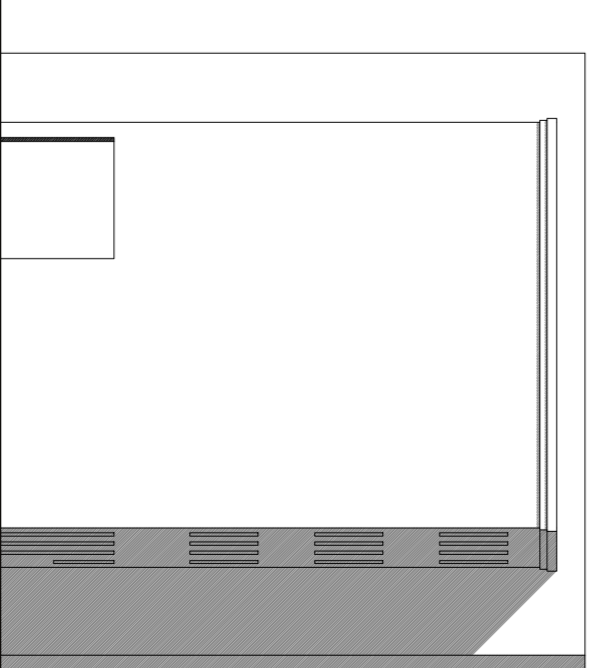


PROSPETTO EST

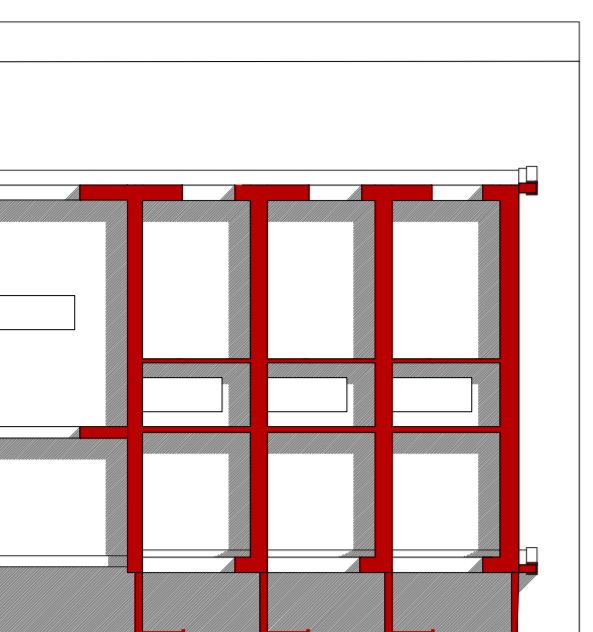

SEZIONE AA'

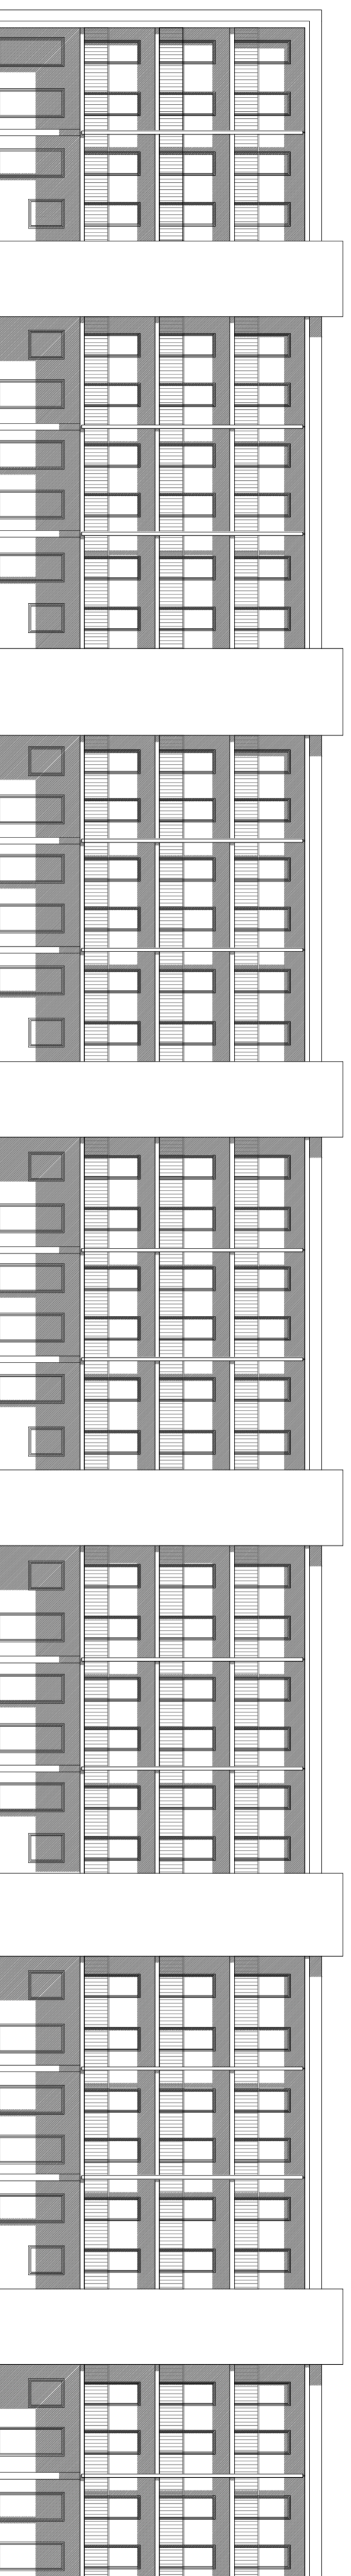

PROSPETTO SUD

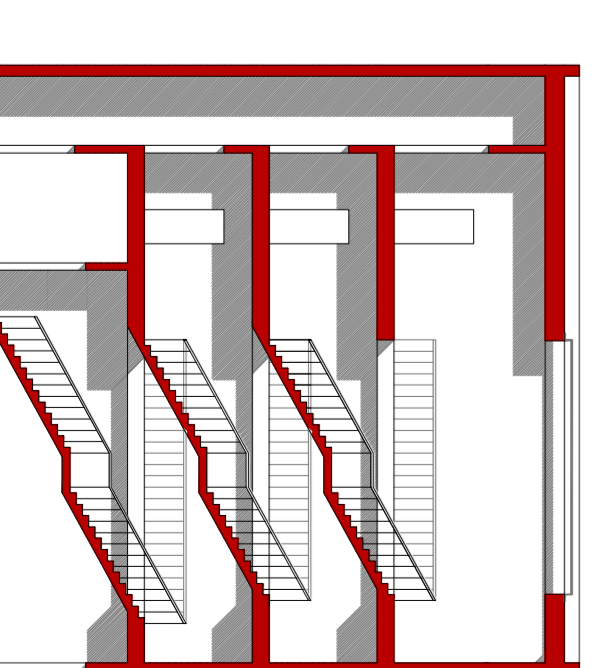

SEZIONE BB'