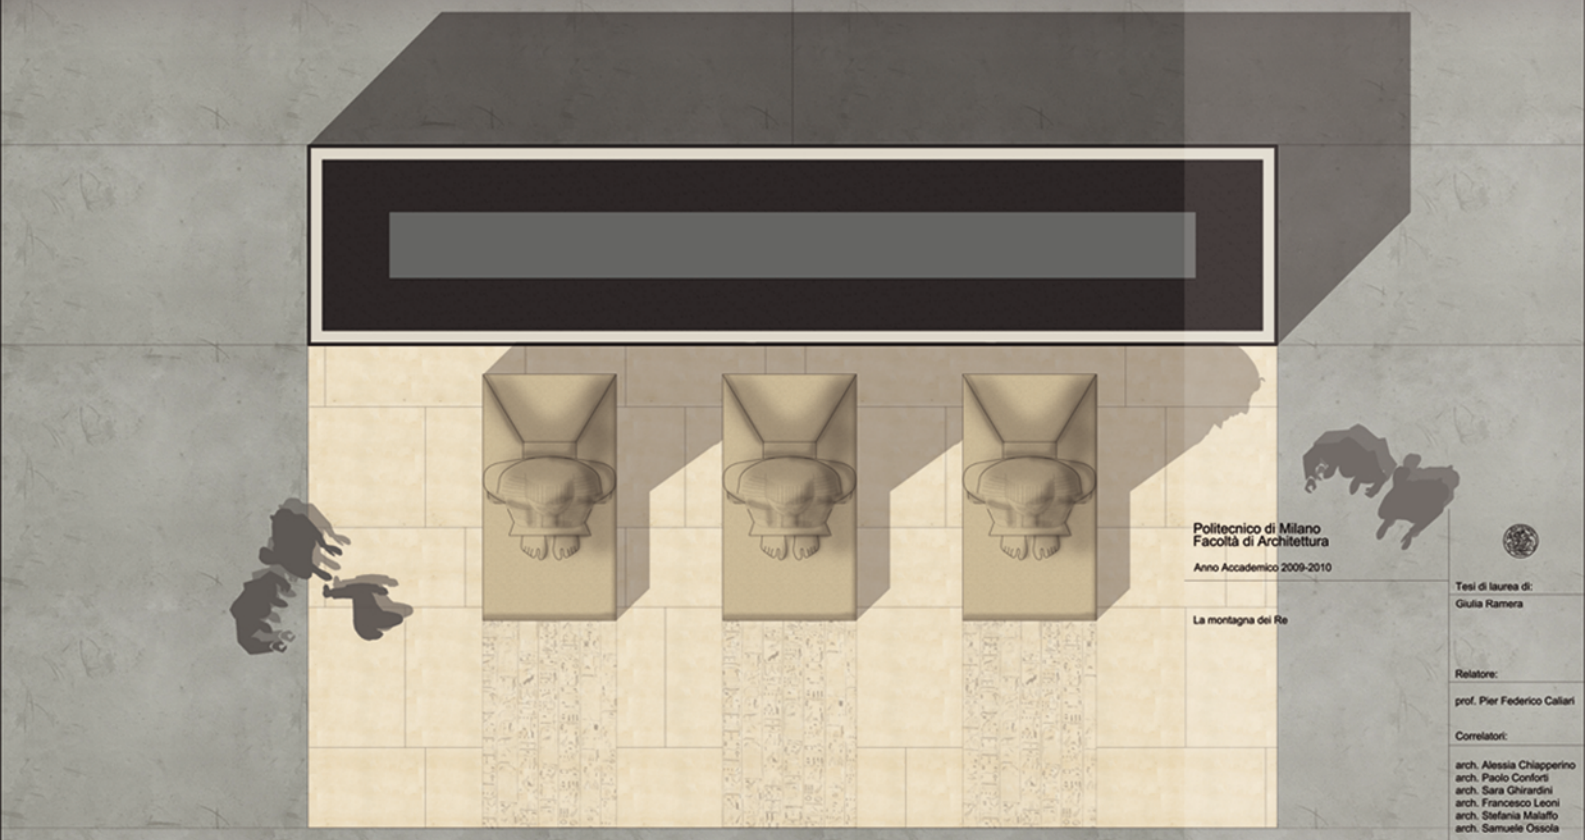

Politecnico di Milano
Facoltà di Architettura

Anno Accademico 2009-2010

La montagna dei Re

allestimento statue
pianta-sezione

Tesi di laurea di:

Giulia Ramera

Relatore:

prof. Pier Federico Caliari

Correlatori:

arch. Alessia Chiapperino
arch. Paolo Conforti
arch. Sara Ghirardini
arch. Francesco Leoni
arch. Stefania Malaffo
arch. Samuele Ossola

Scala:

1:20

Tavola n°:

13