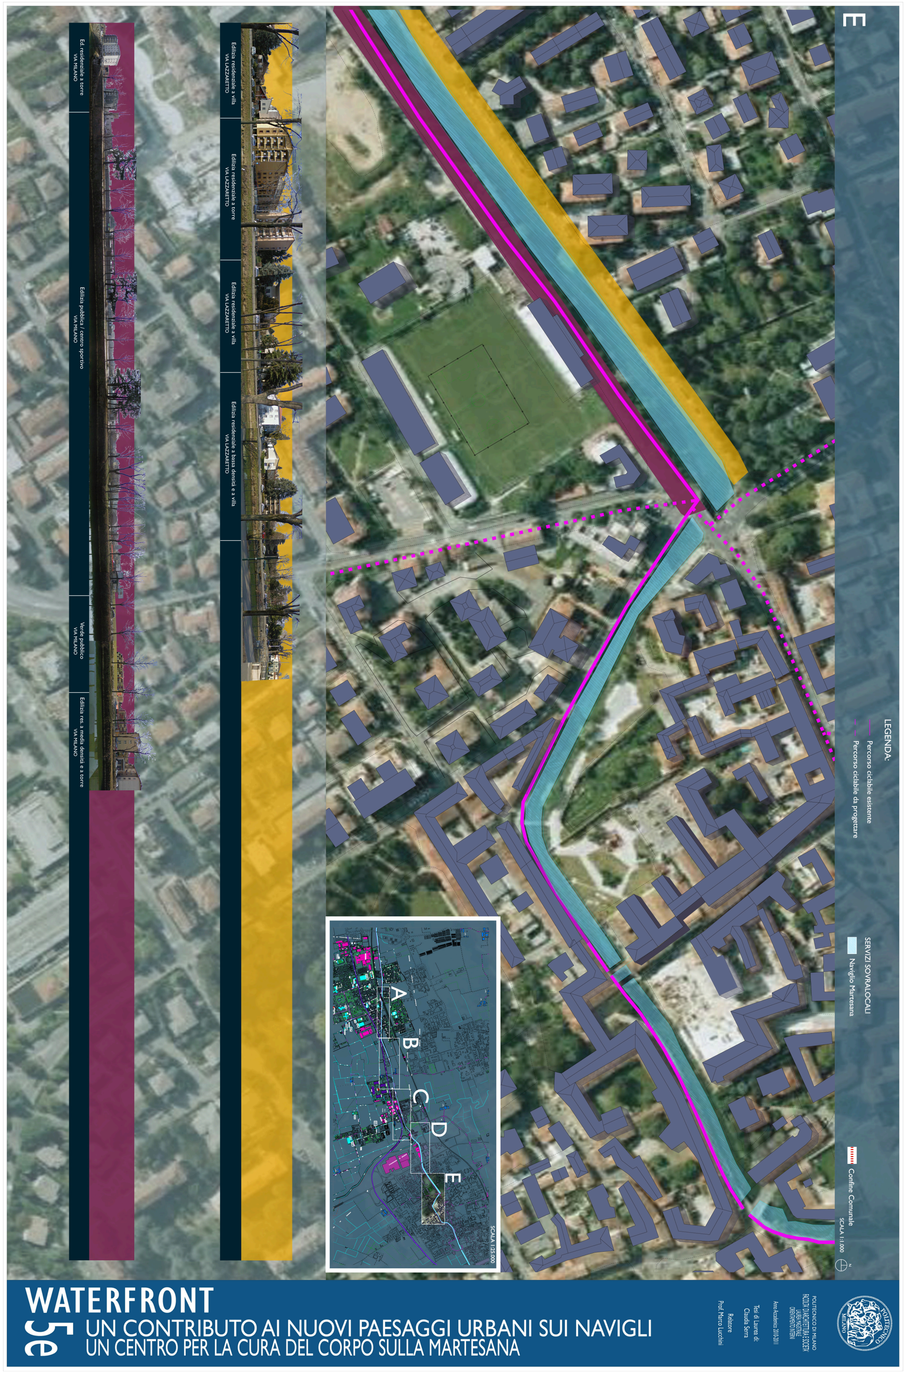
E
LEGENDA
Percorso ciclabile esistente
Percorso ciclabile da progettare
EDIFICI DI PROGETTO
Footprint Planivolumetrico
Confine Comunale
Scala 1:5000
A
B
C
D
E
WATERFRONT
UN CONTRIBUTO AI NUOVI PAESAGGI URBANI SUI NAVIGLI
UN CENTRO PER LA CURA DEL CORPO SULLA MARTESANA