




Il piano terra non rappresenta il livello di accesso principale. L'ingresso è riservato agli autorizzati in quanto qui si concentrano le attività rivolte ai bambini. Il percorso che parte da via Cosenz permette il transito agli automezzi del personale e dei soccorsi. Gli spazi interni ed esterni offrono attività ricreative, creative e di supporto allo studio per bambini e ragazzi. Lo scopo è quello supportare le famiglie negli orari e nei periodi extrascolastici, rivolgendosi ad utenti stranieri e italiani. I primi hanno la possibilità di integrarsi più facilmente nella nostra società, i secondi imparano a rapportarsi con nuove culture per arricchirsi reciprocamente.



Atrio piano terra

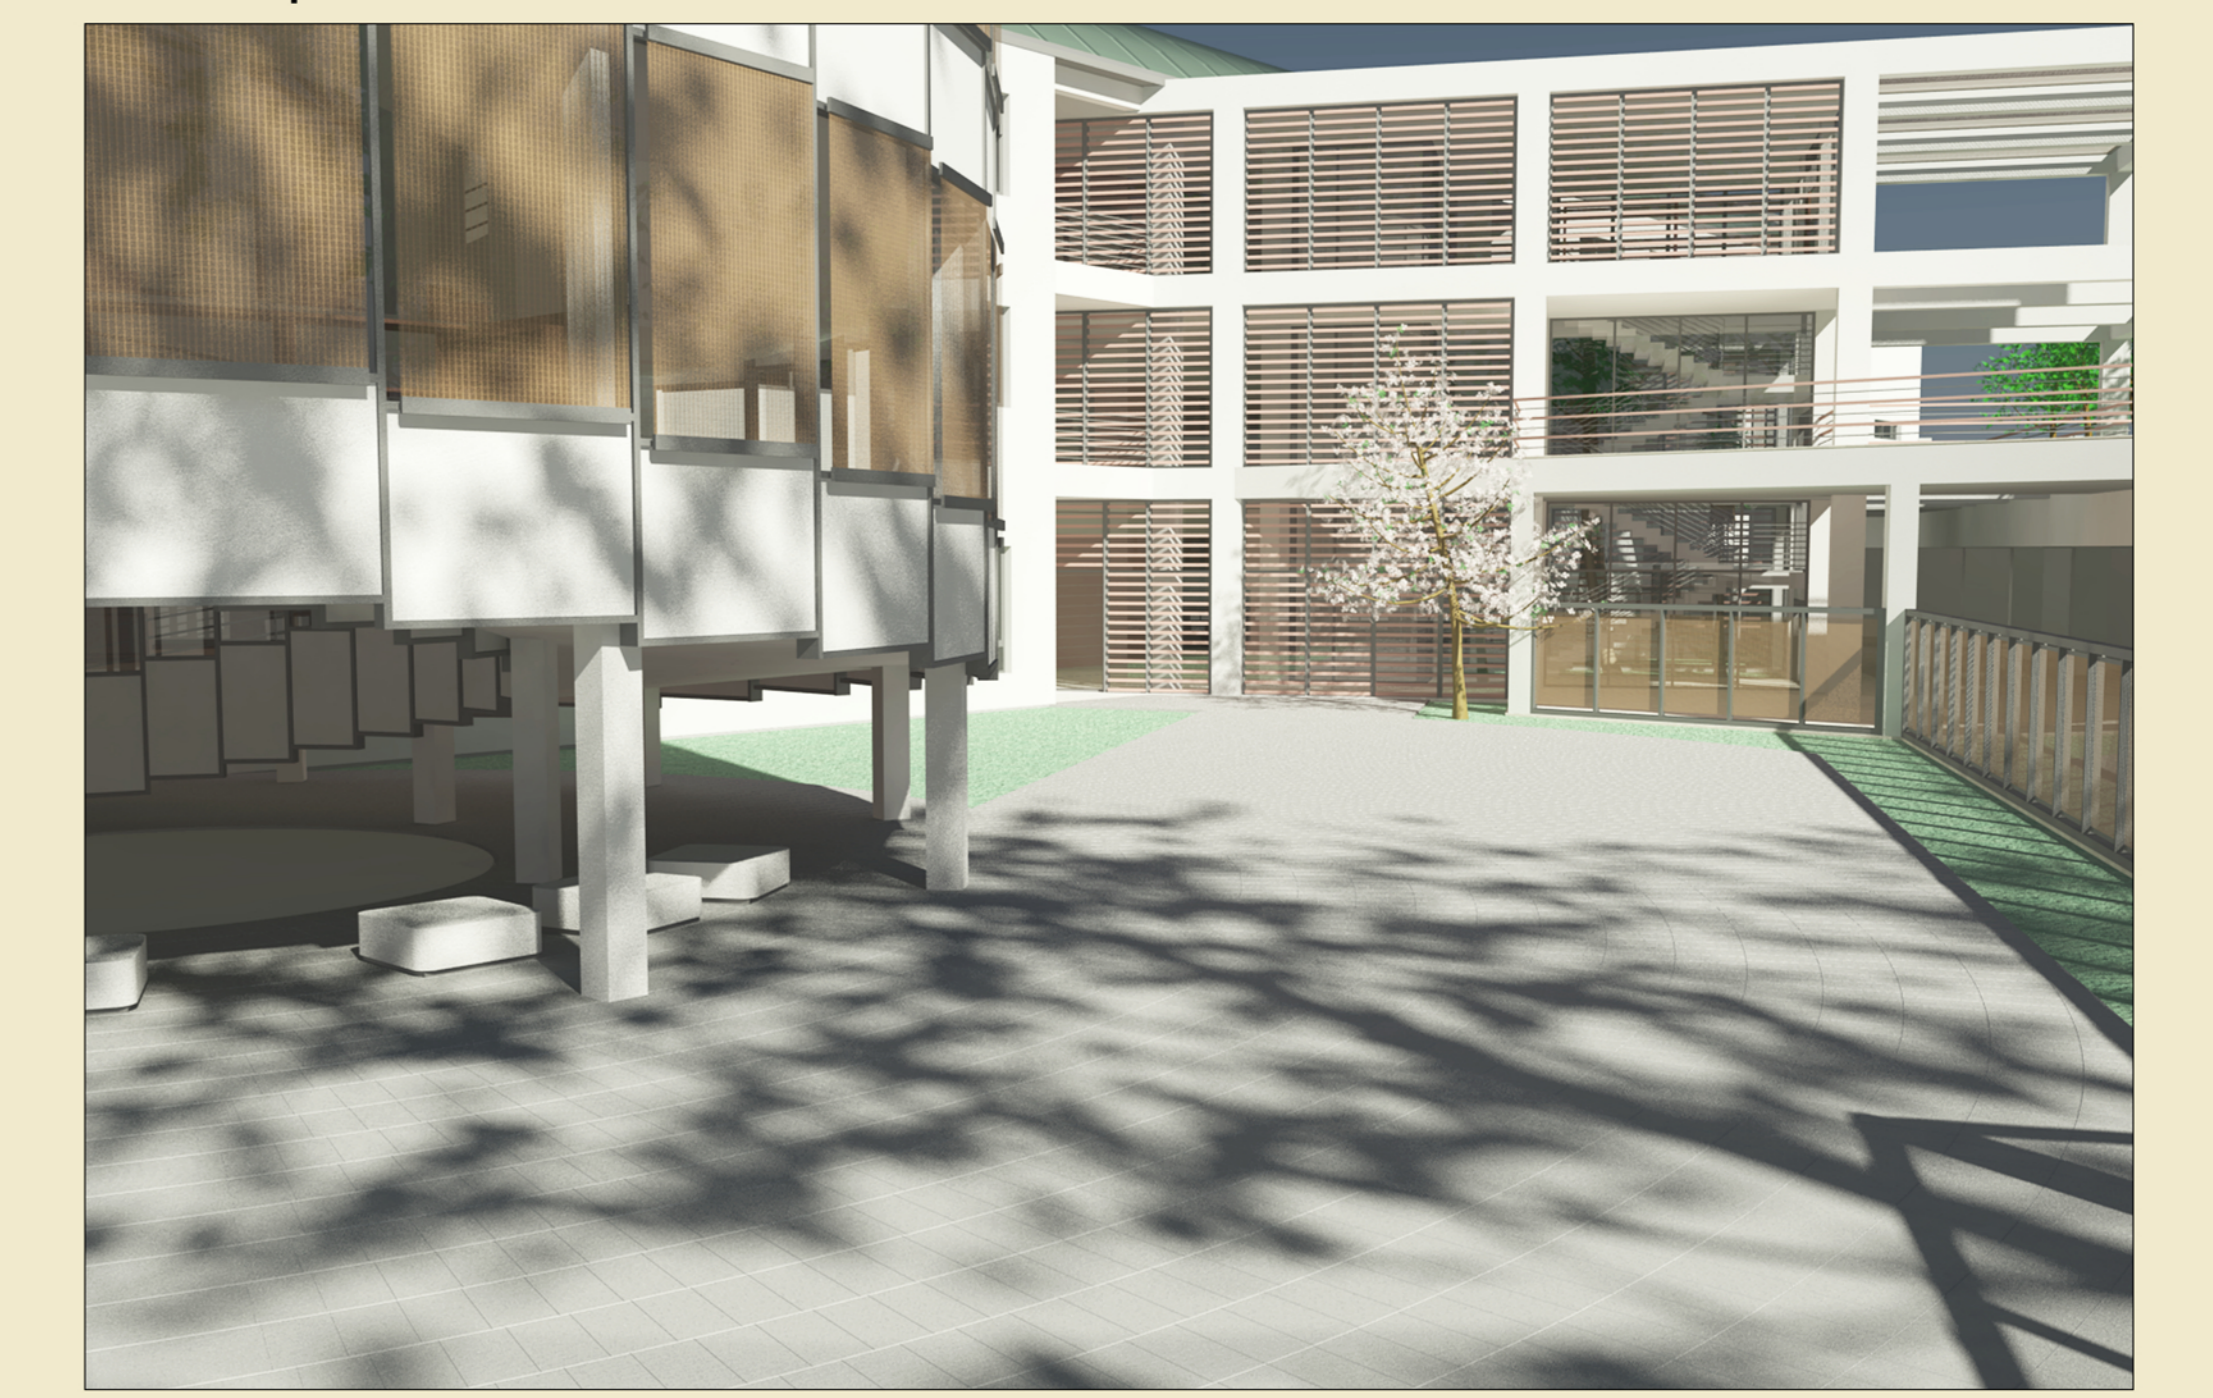

Patio sud



Patio nord

PIANTA PIANO TERRA
1:100

