


A - PROSPETTO SUD  
1:100





B - PROSPETTO NORD  
1:100

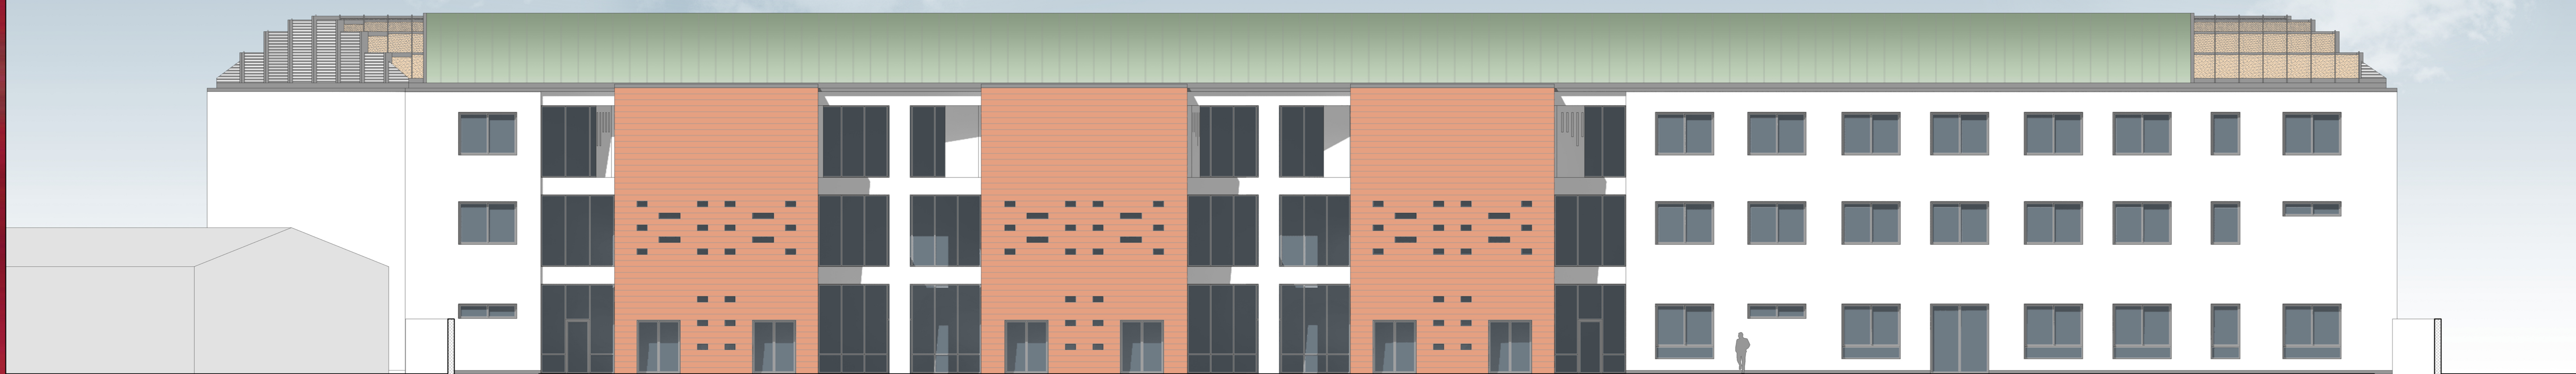

C - PROSPETTO LATERALE INGRESSO  
1:100



D - PROSPETTO FRONTALE INGRESSO  
1:100

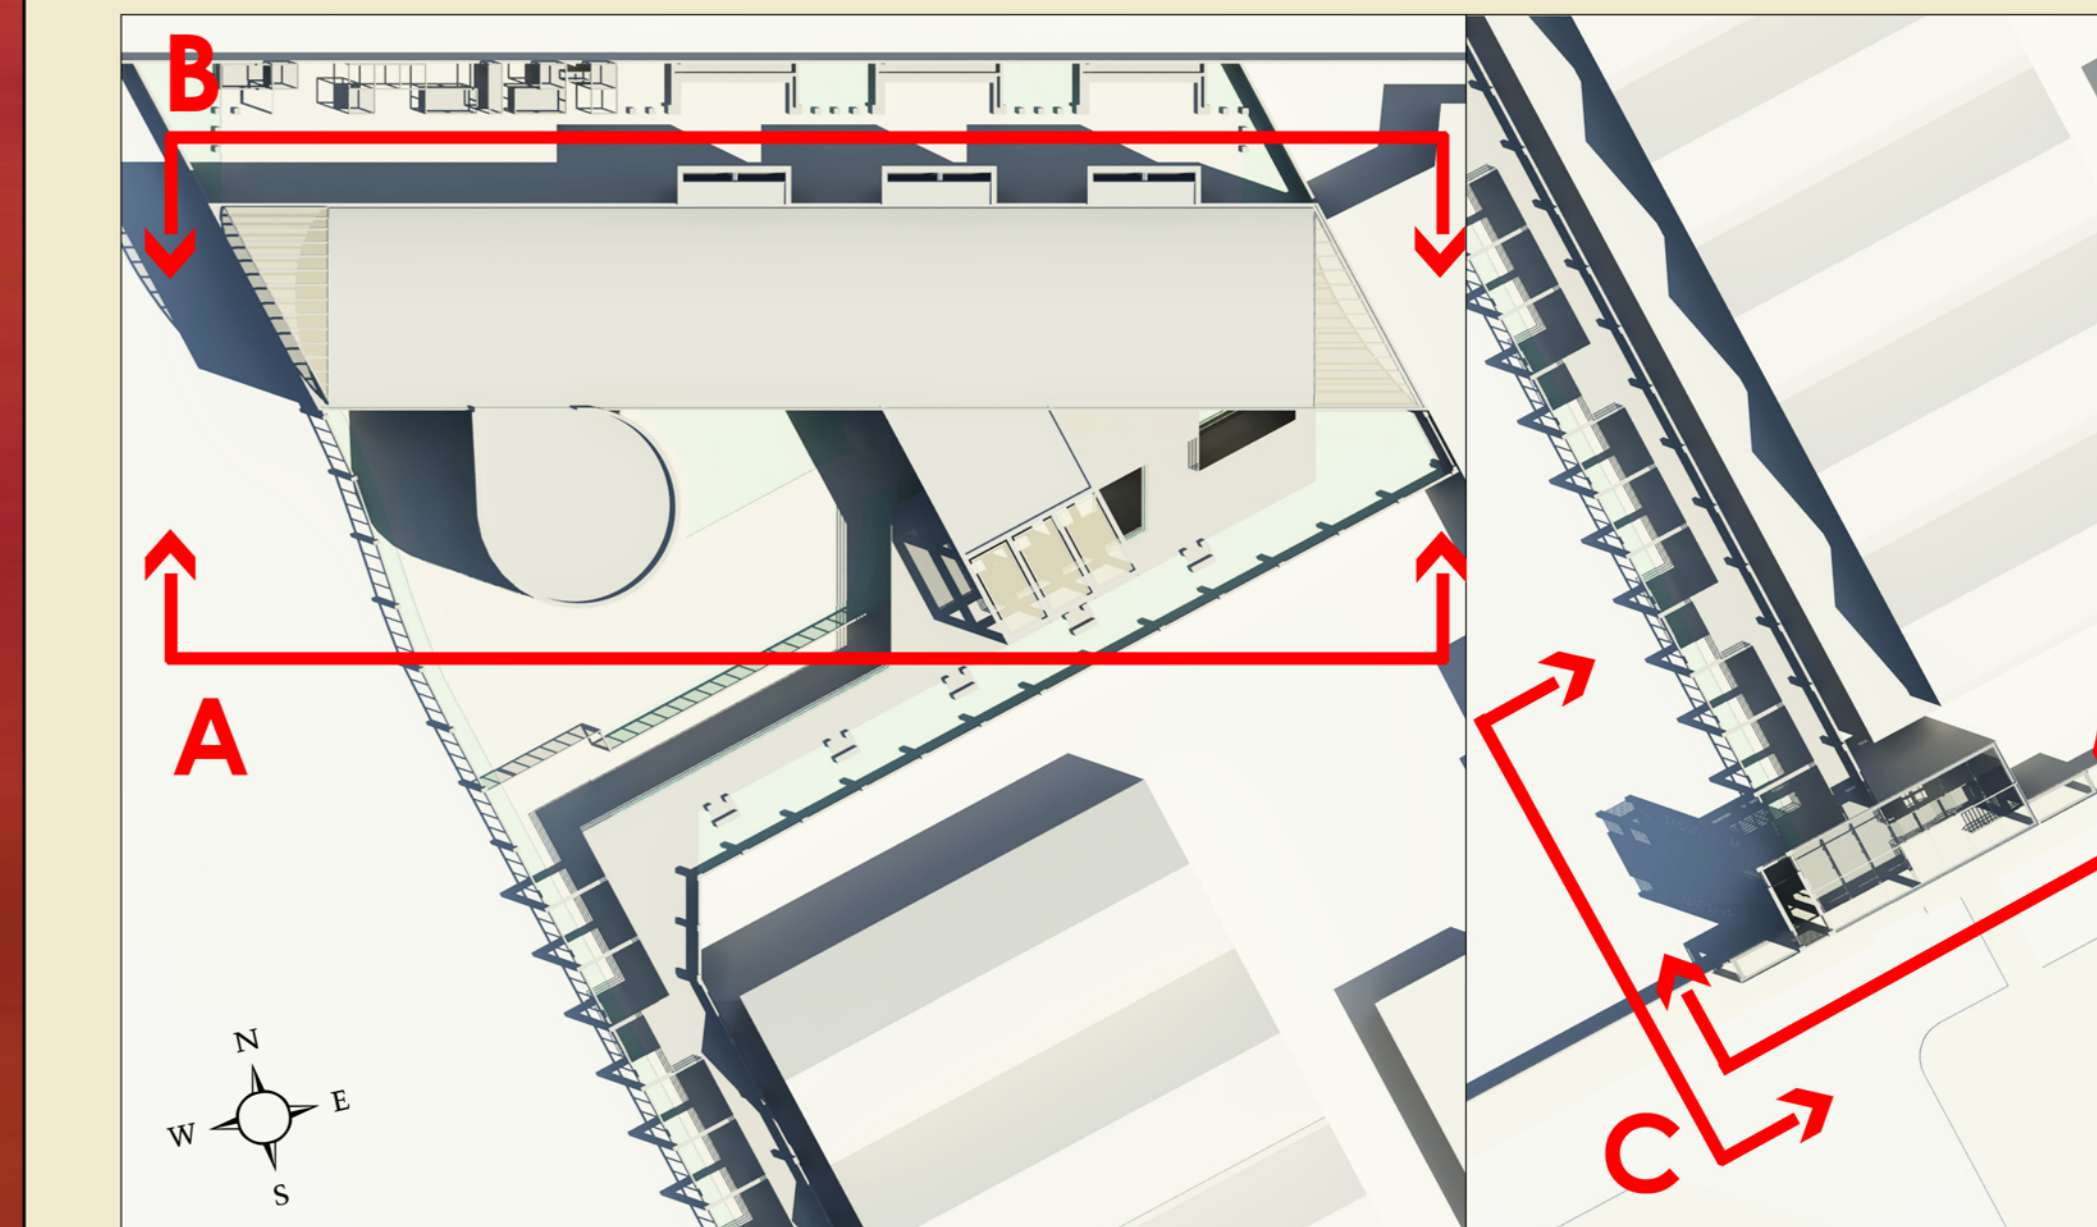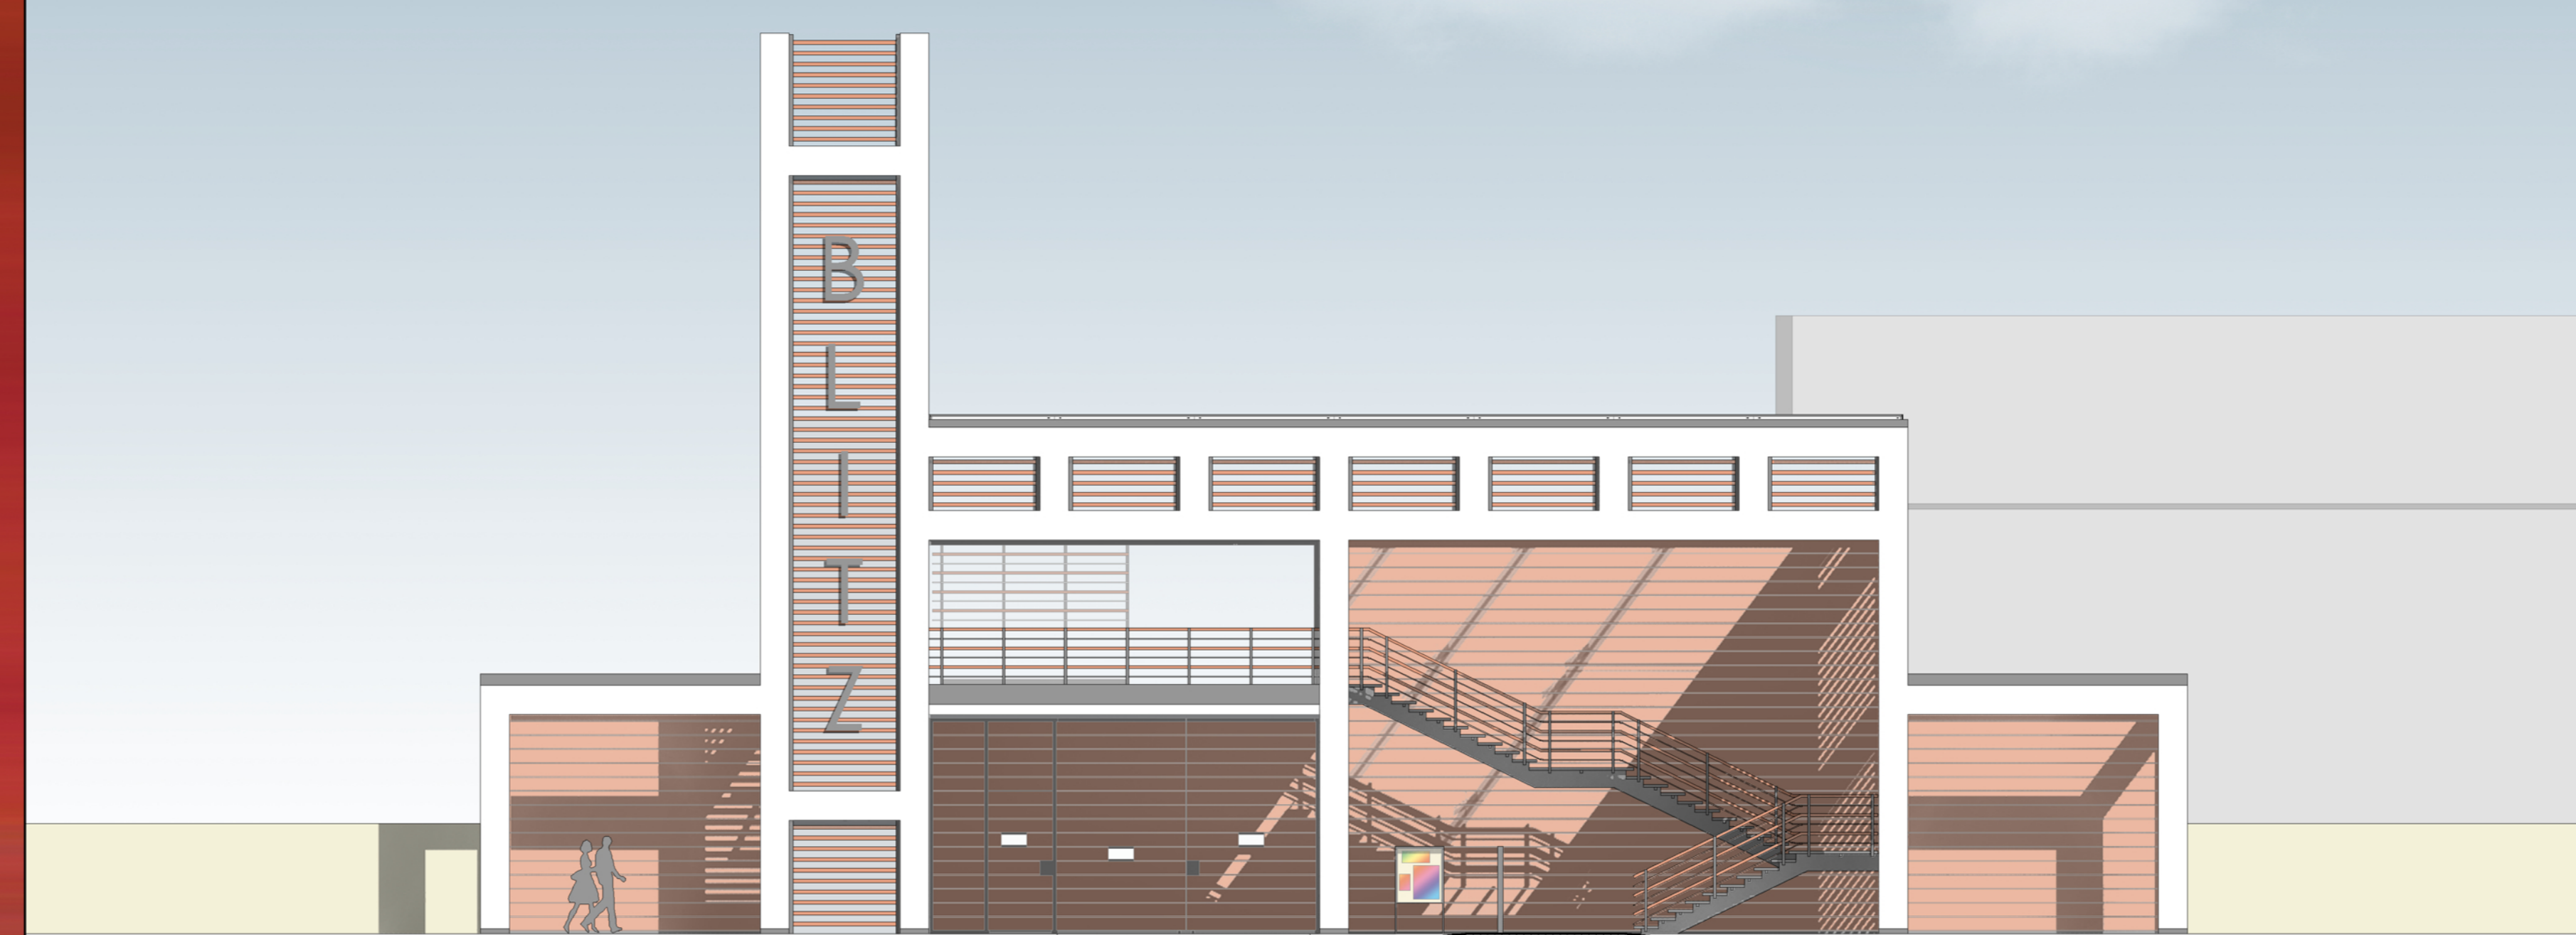

Riferimento sezioni



Fronte sud



Fronte nord



Ingresso da via Cosenz