

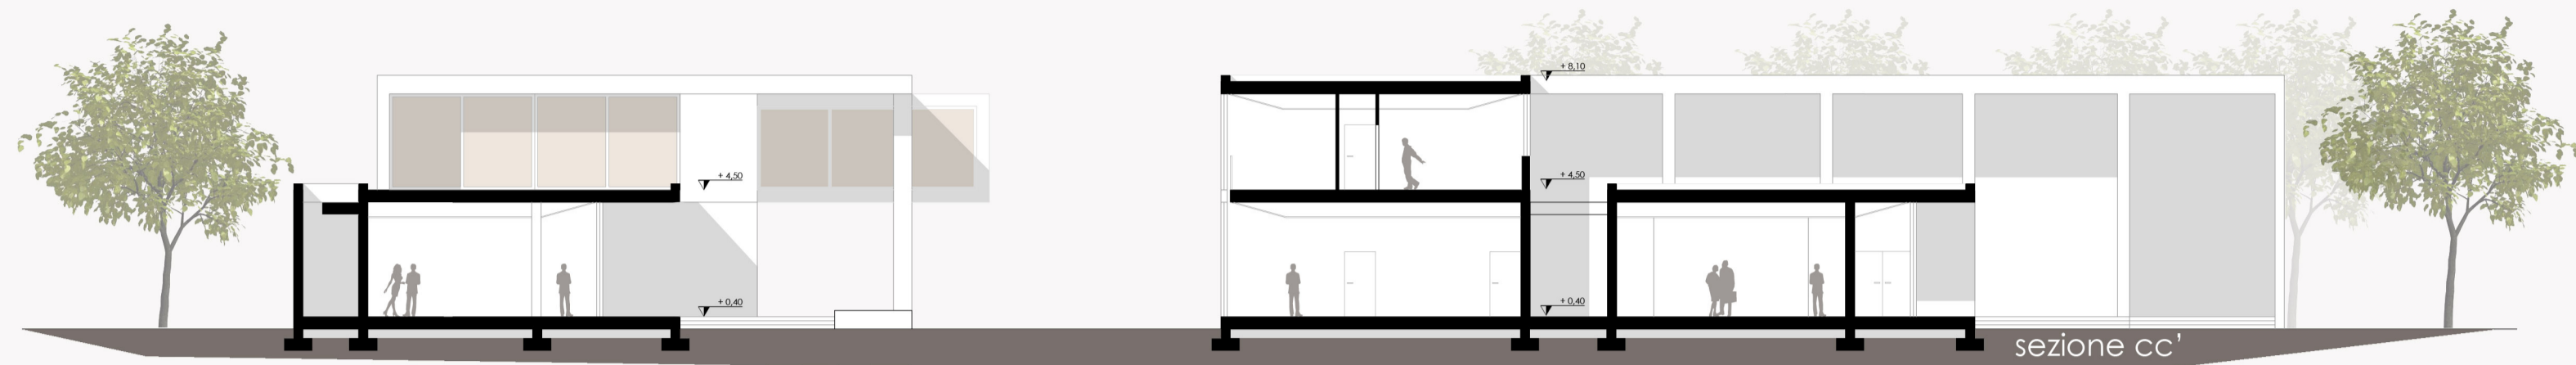
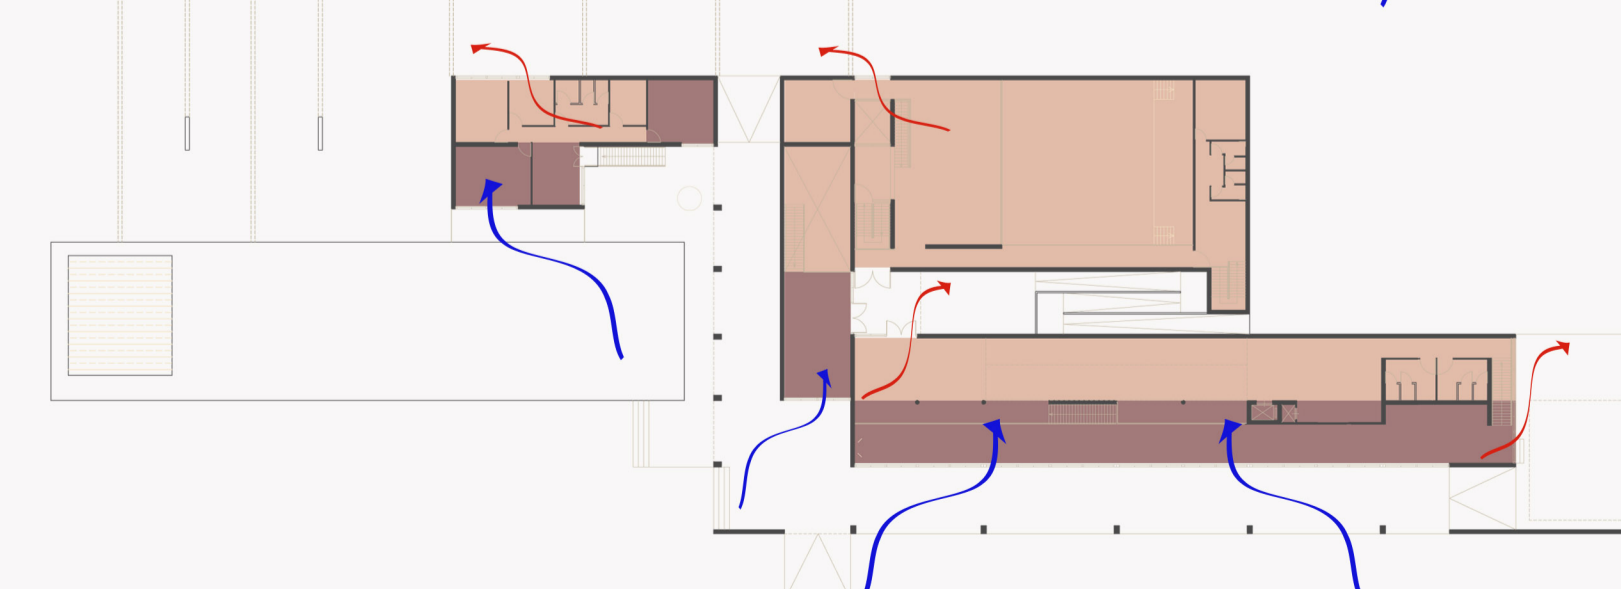
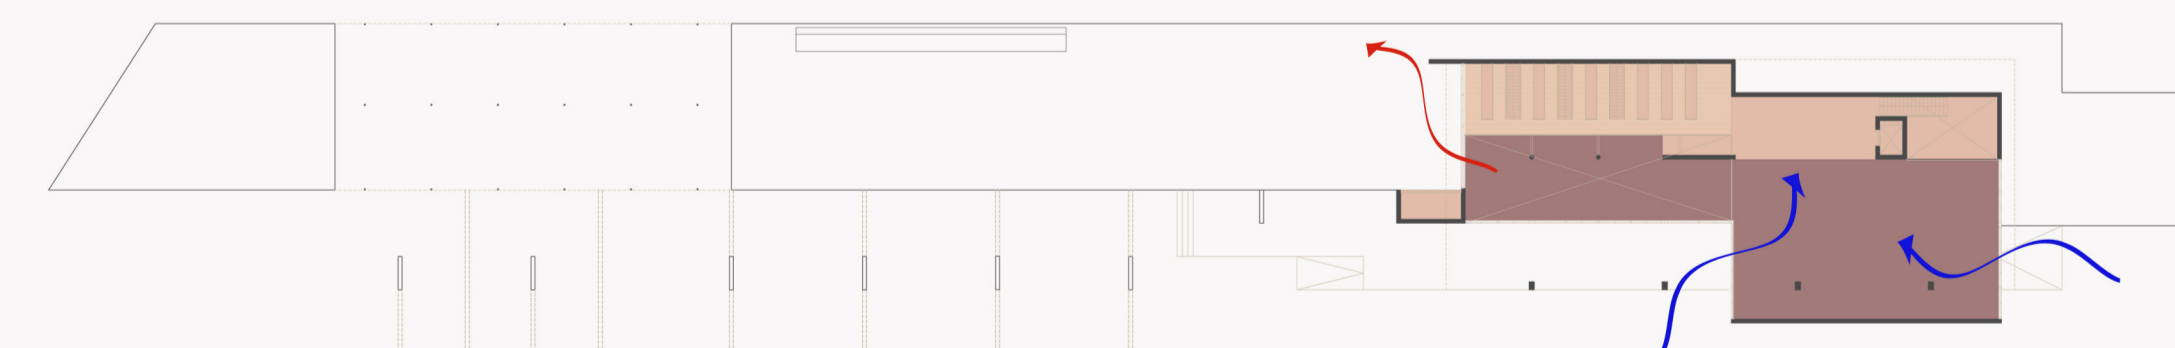
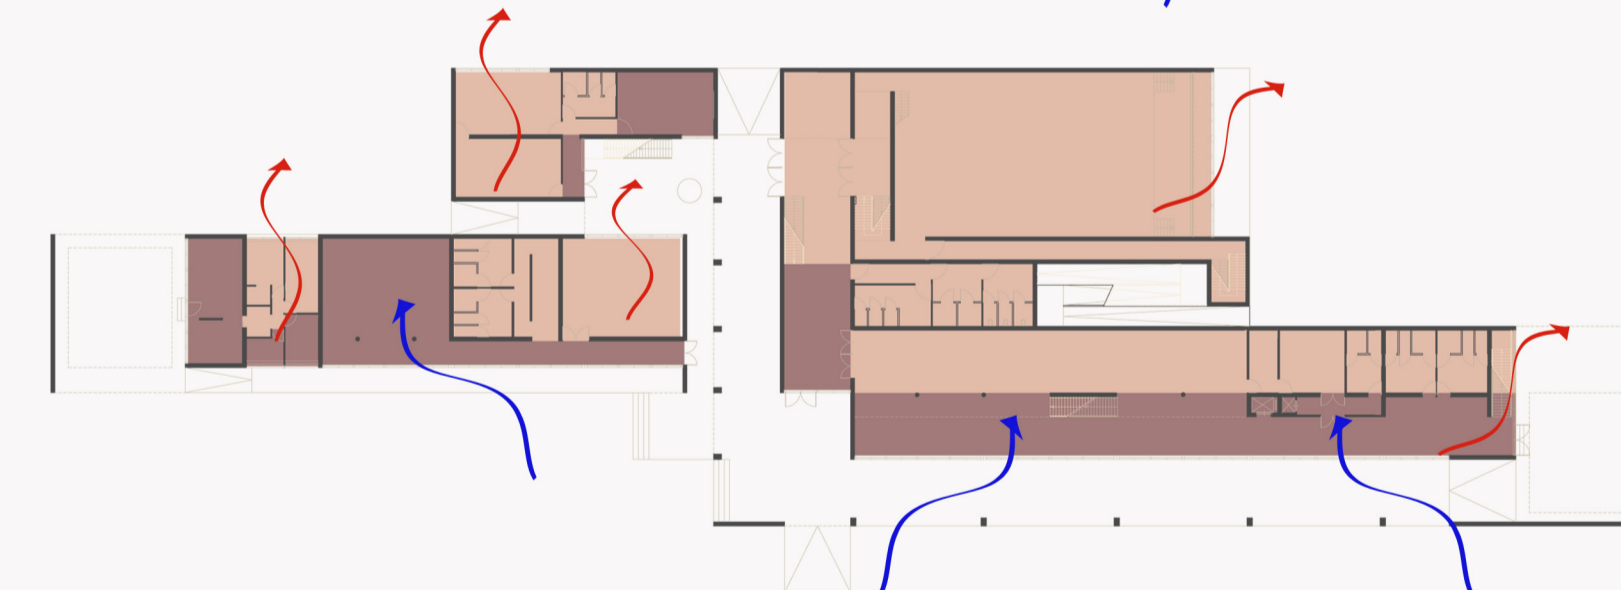
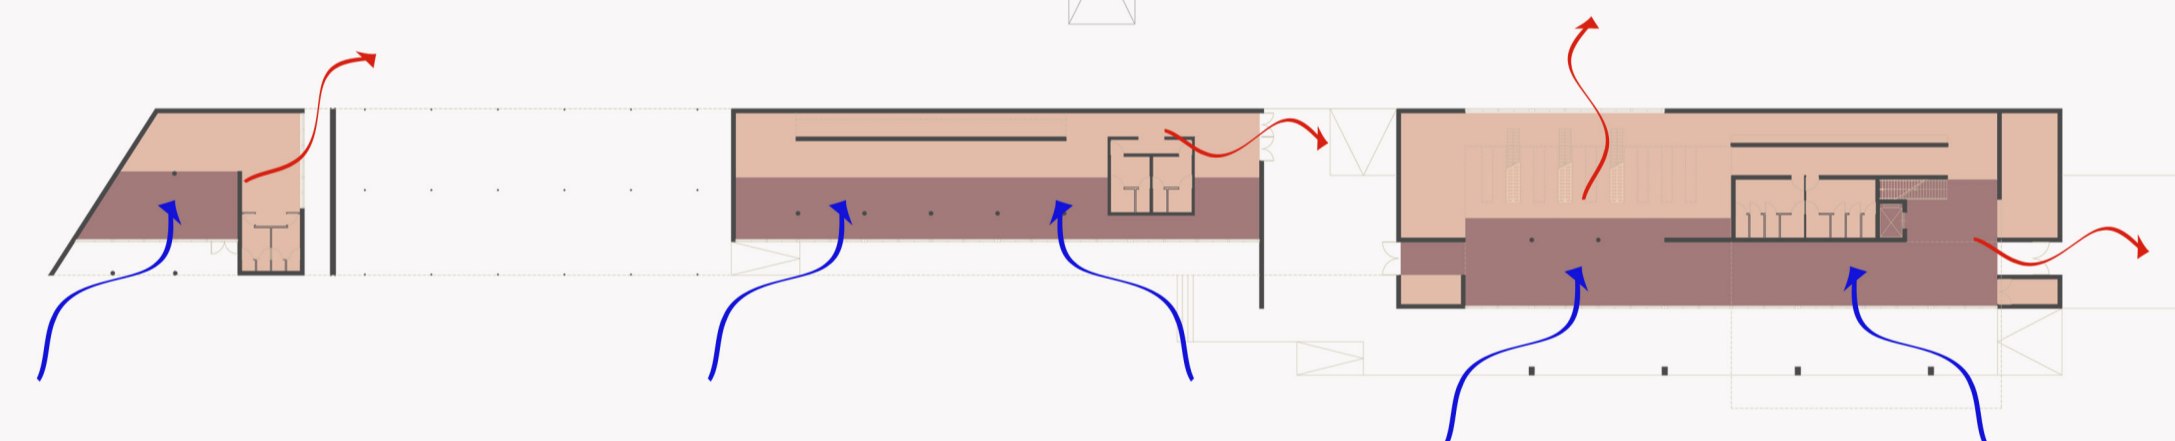
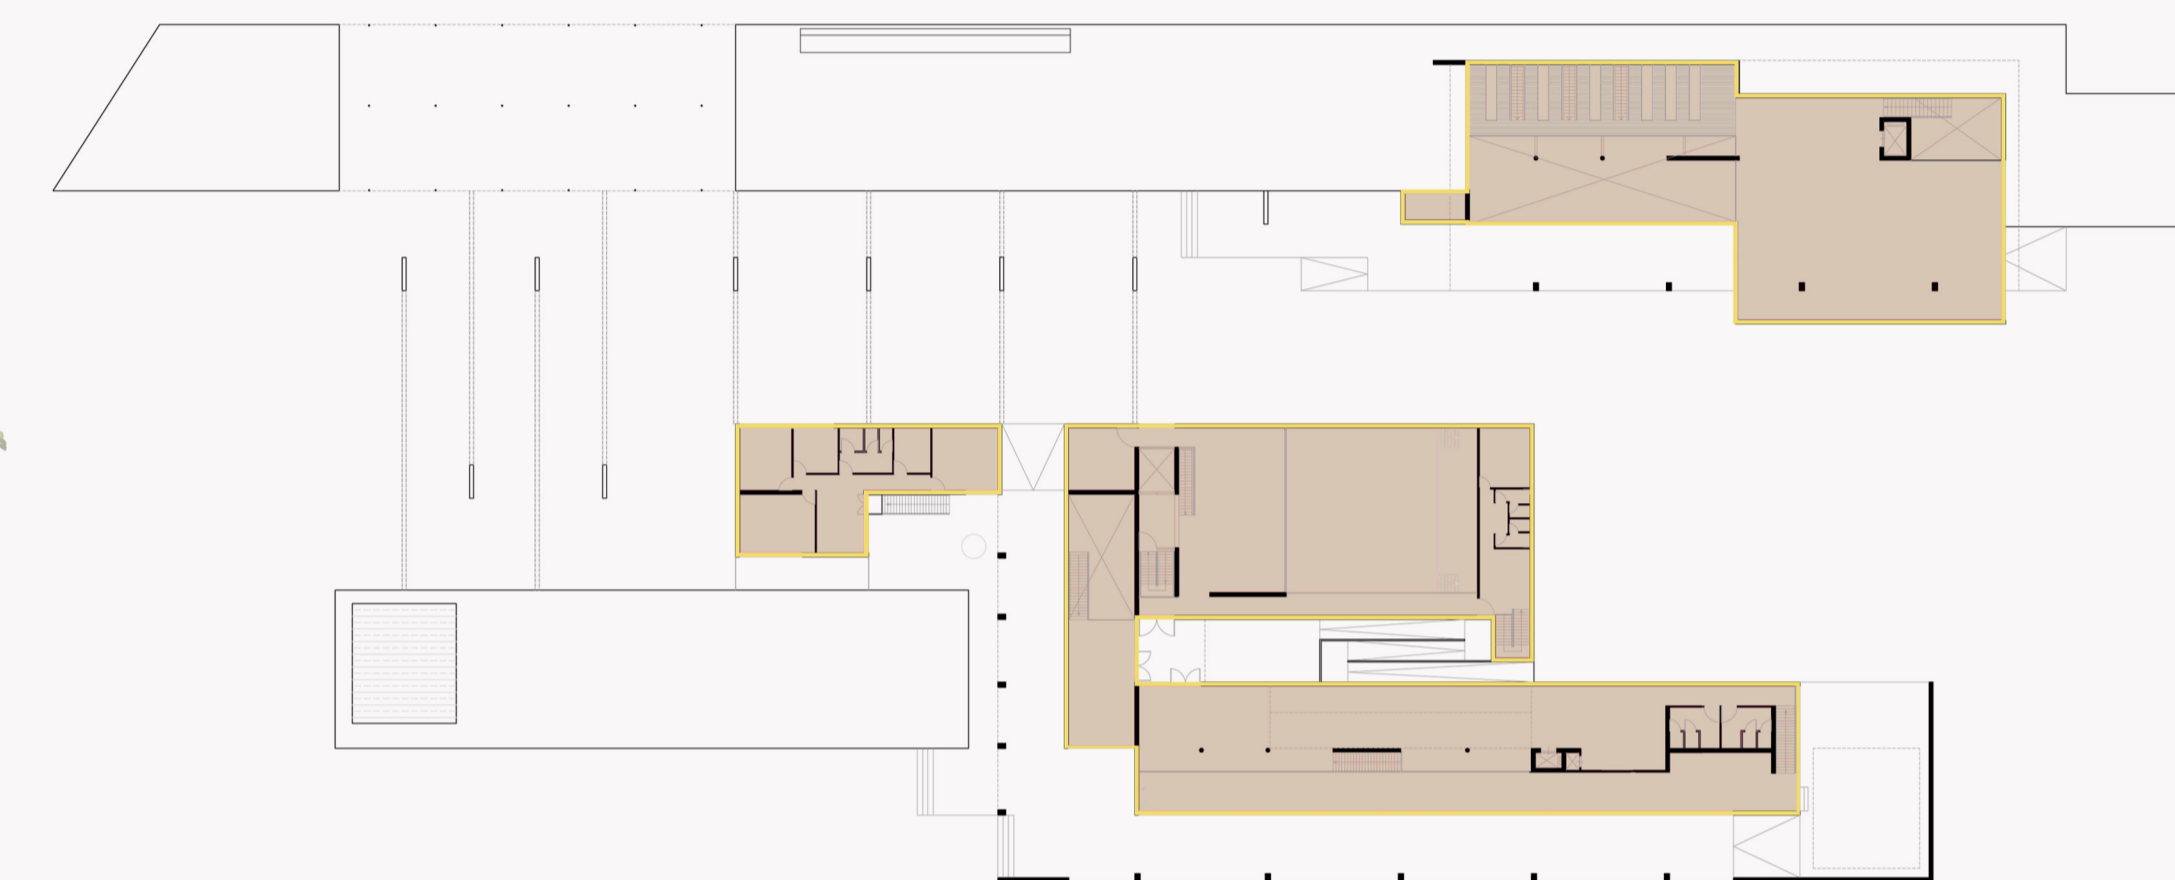
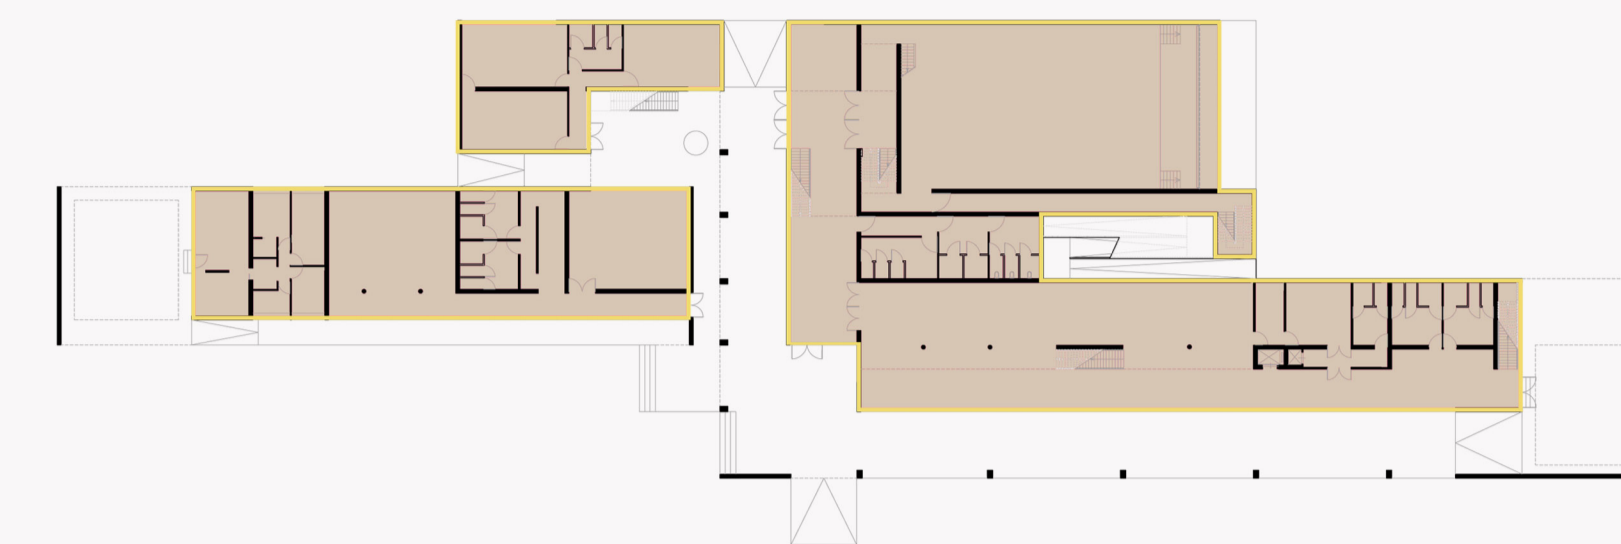



Prospetto Ovest

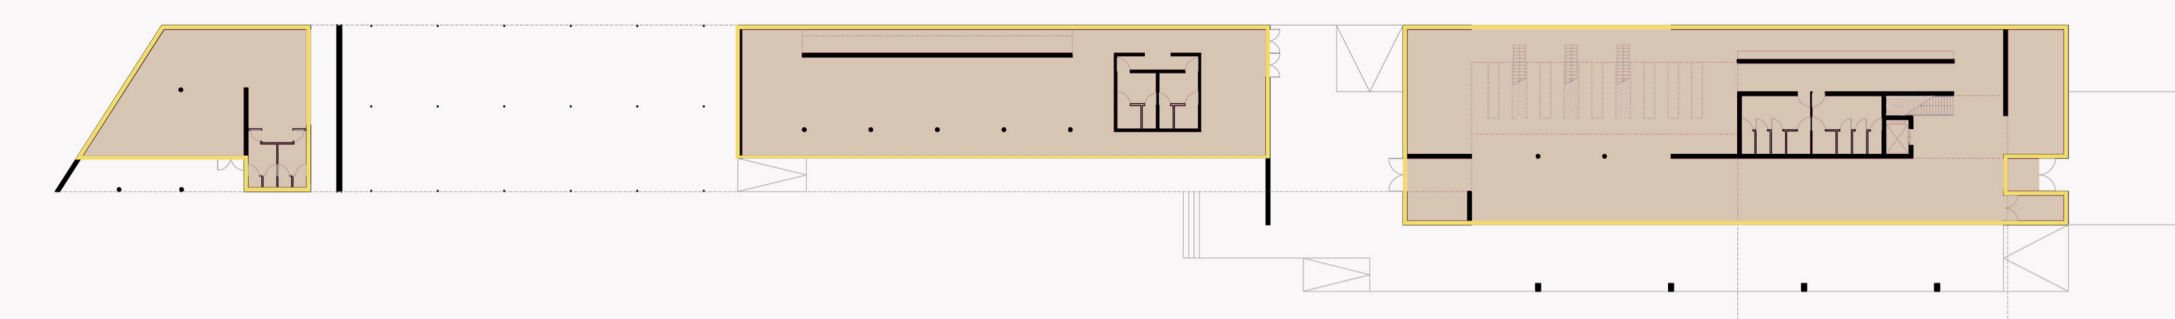


sezione cc'

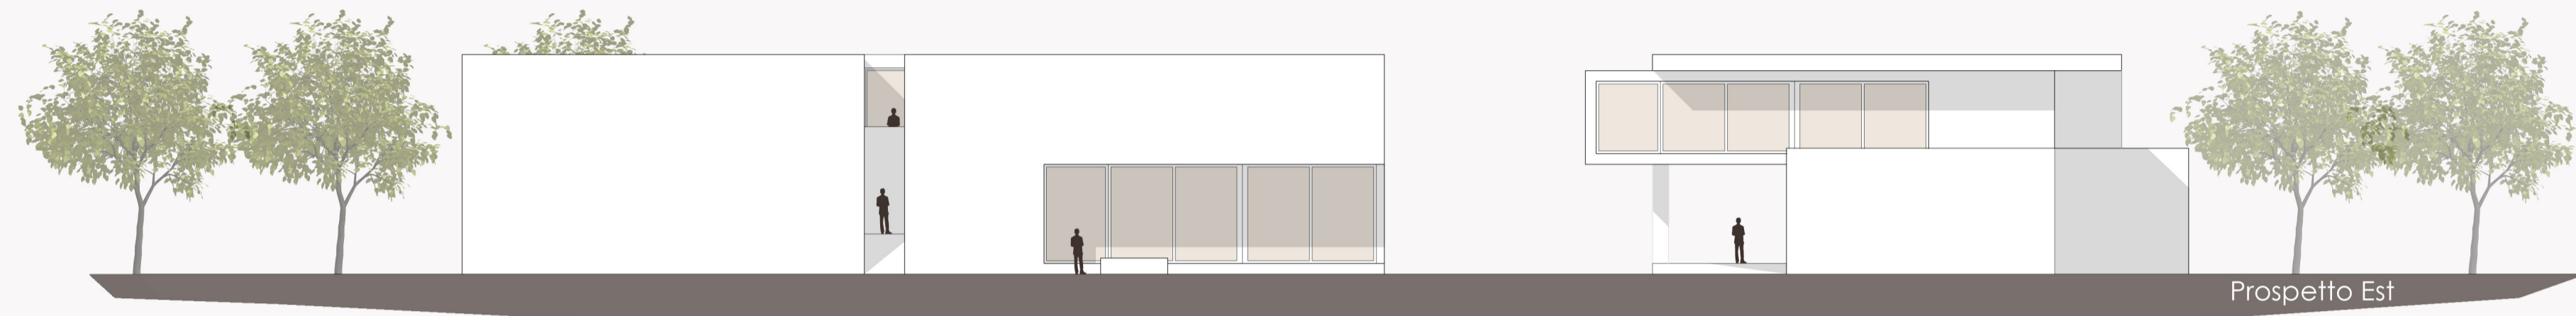


Prospetto Est

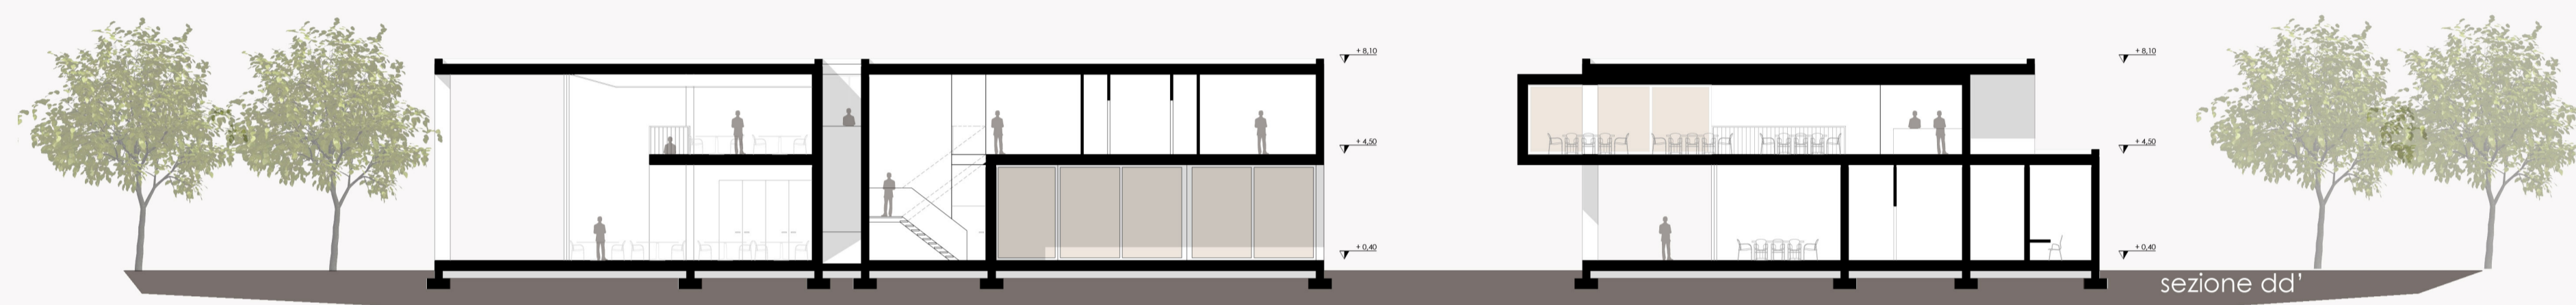



sezione dd'

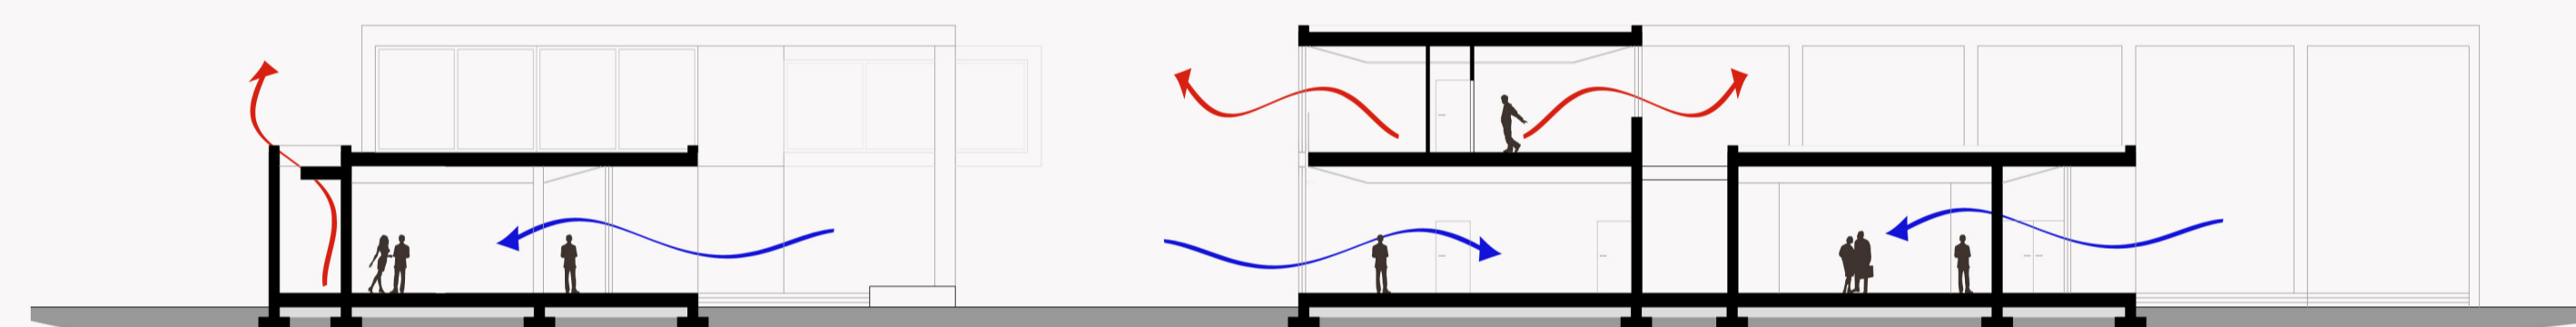

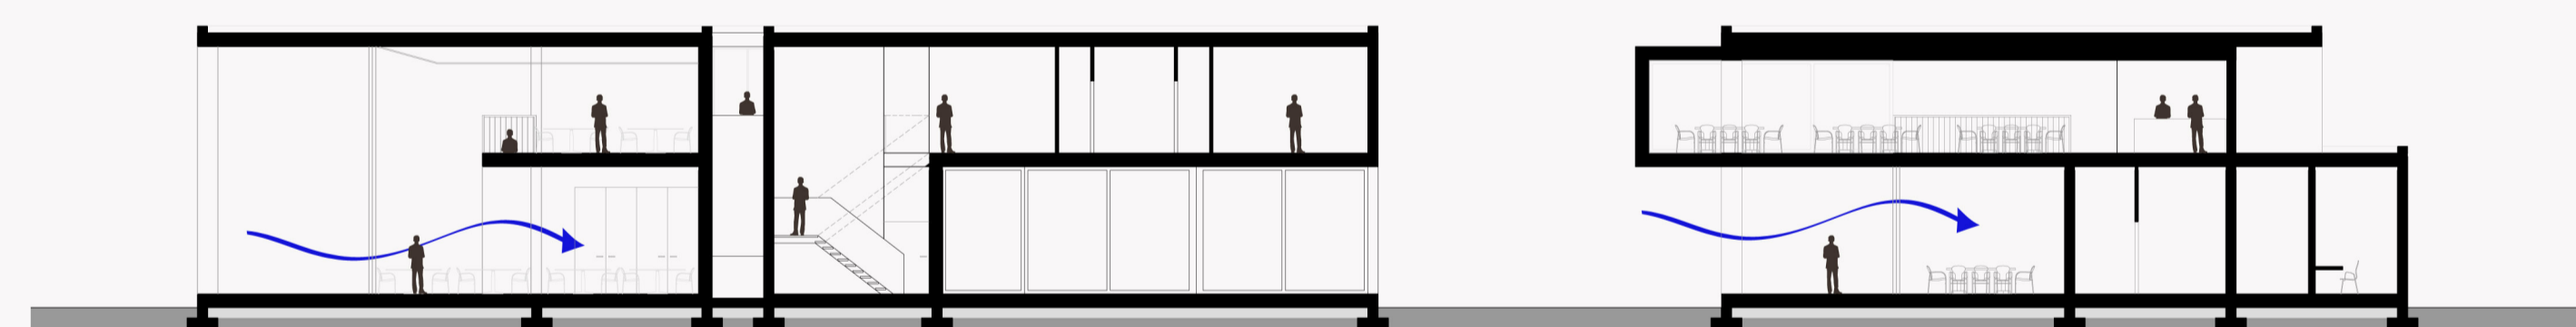


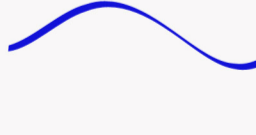
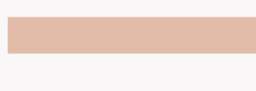

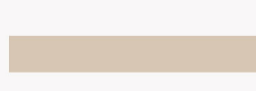
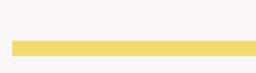
Ventilazione Estiva

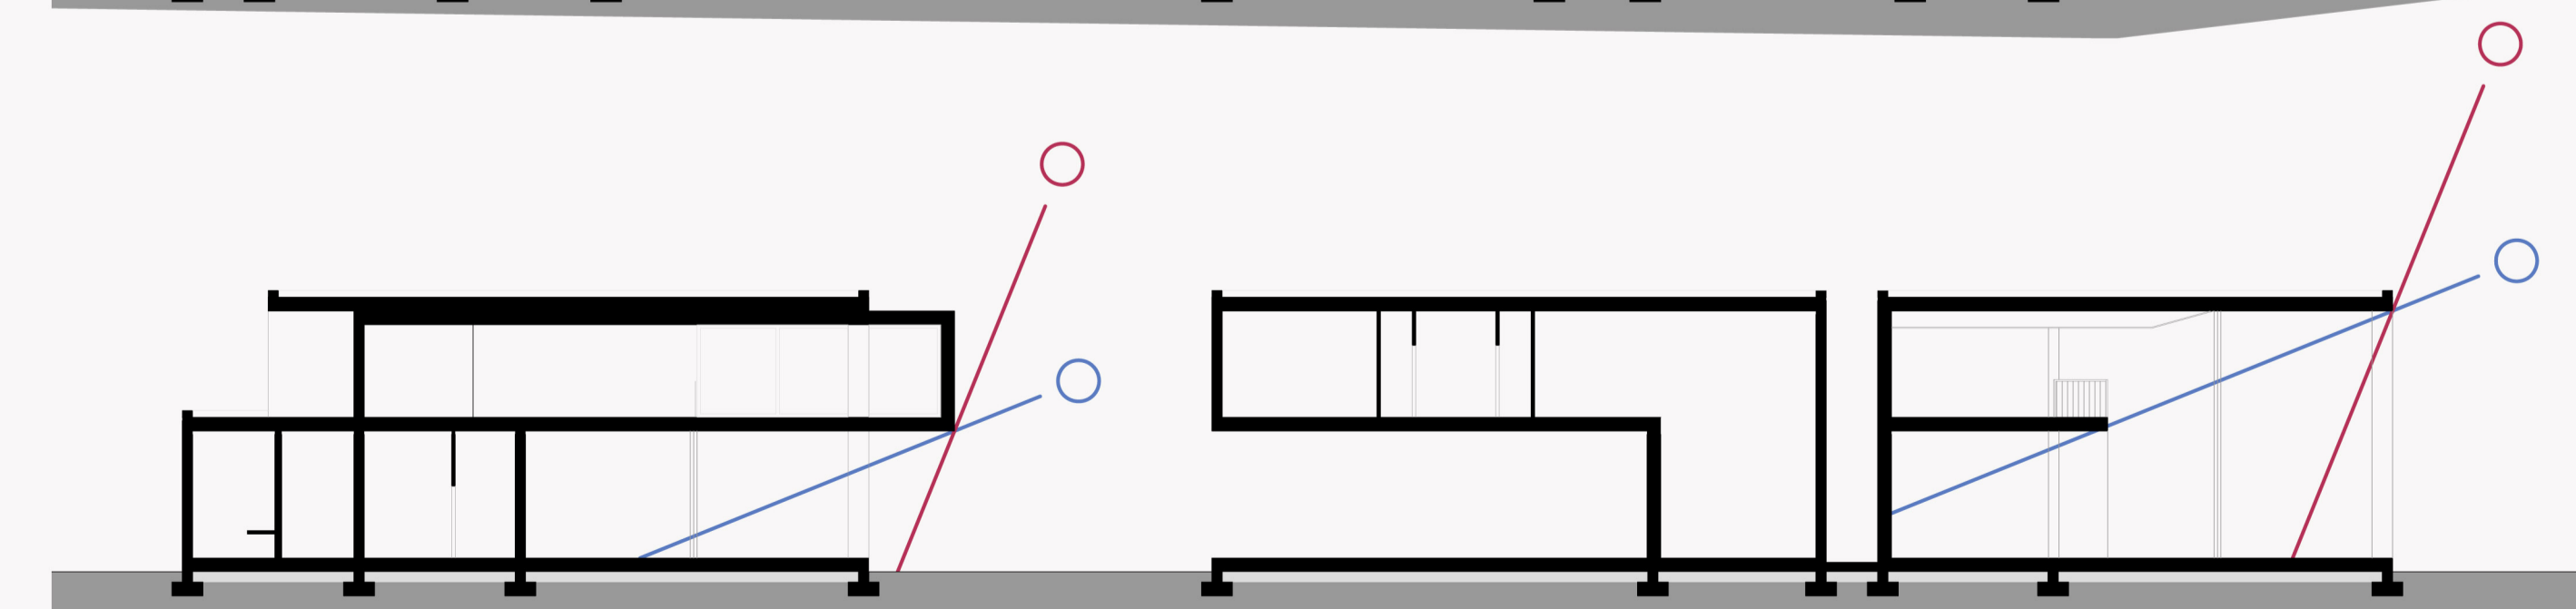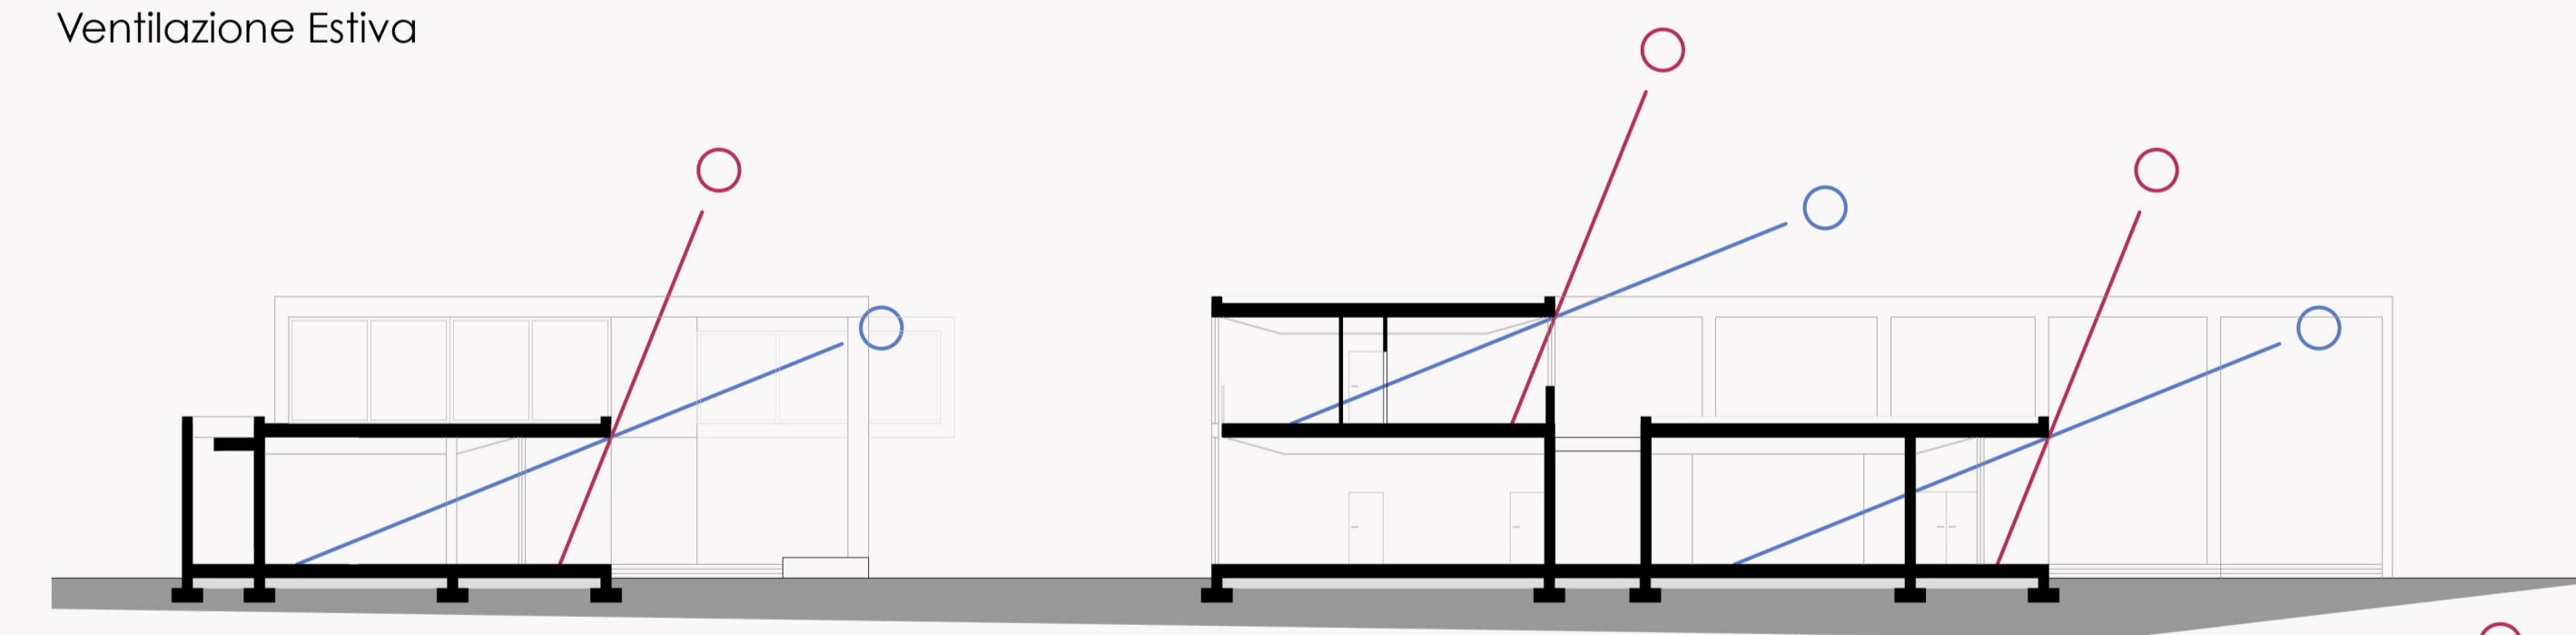

Ventilazione Estiva



LEGENDA:

-  radiazione invernale
-  radiazione estiva
-  aria calda
-  aria fredda
-  vani freddi
-  vani caldi
-  superfici riscaldate
-  superfici disperdenti