


# Strategia. Modalità insediative.

Il progetto: tra città e il sistema fiume-campagna




Lettura della griglia

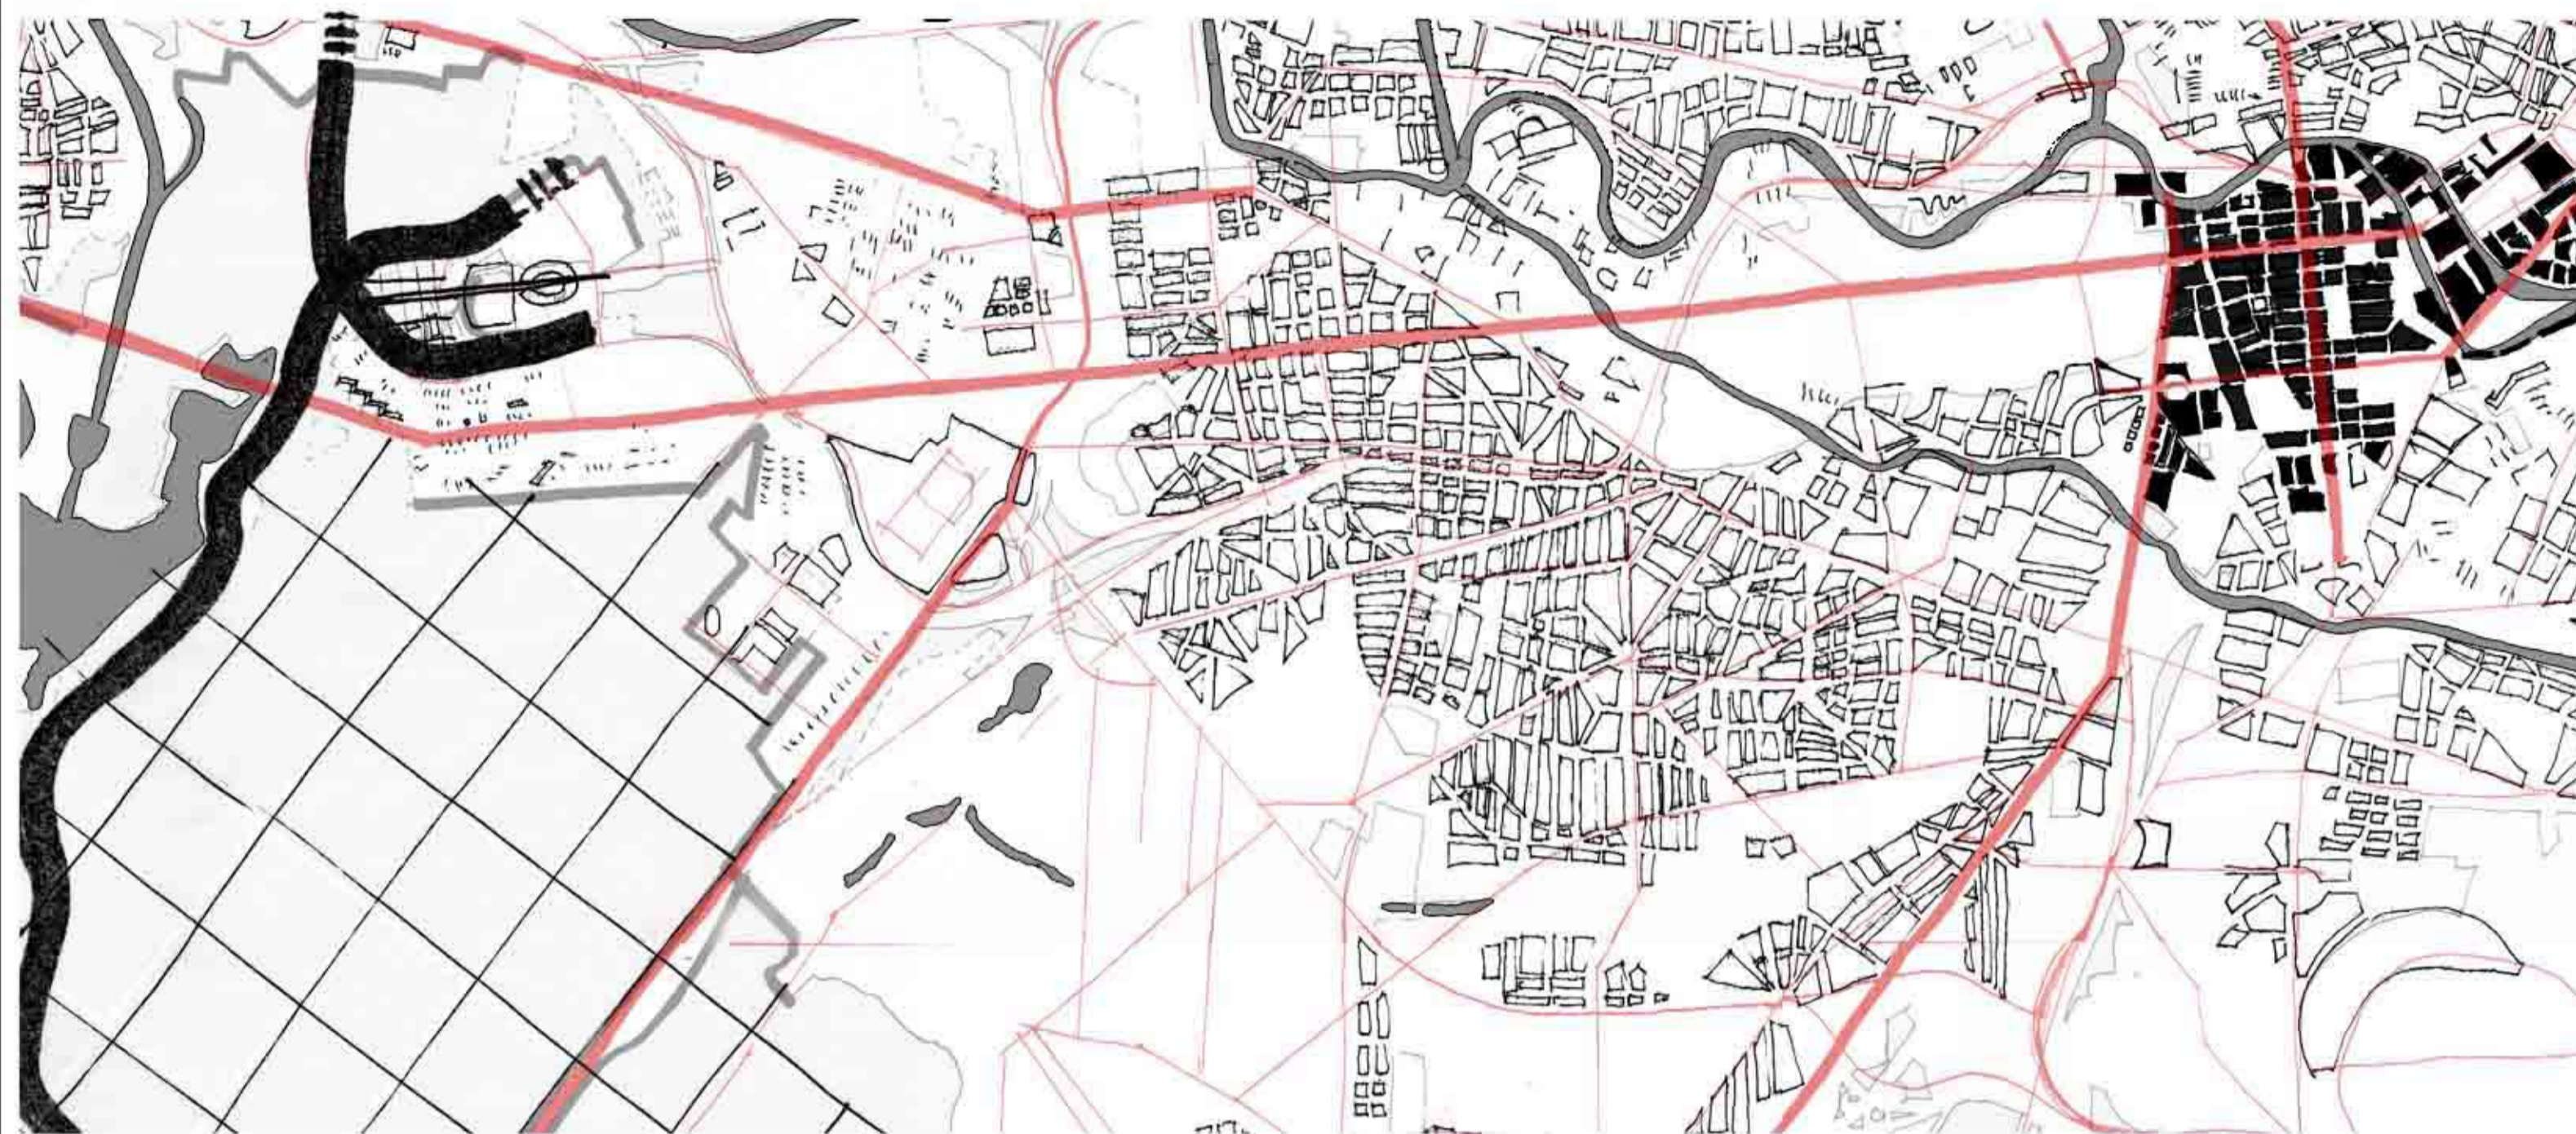

Estensione della griglia



Definizione dei limiti

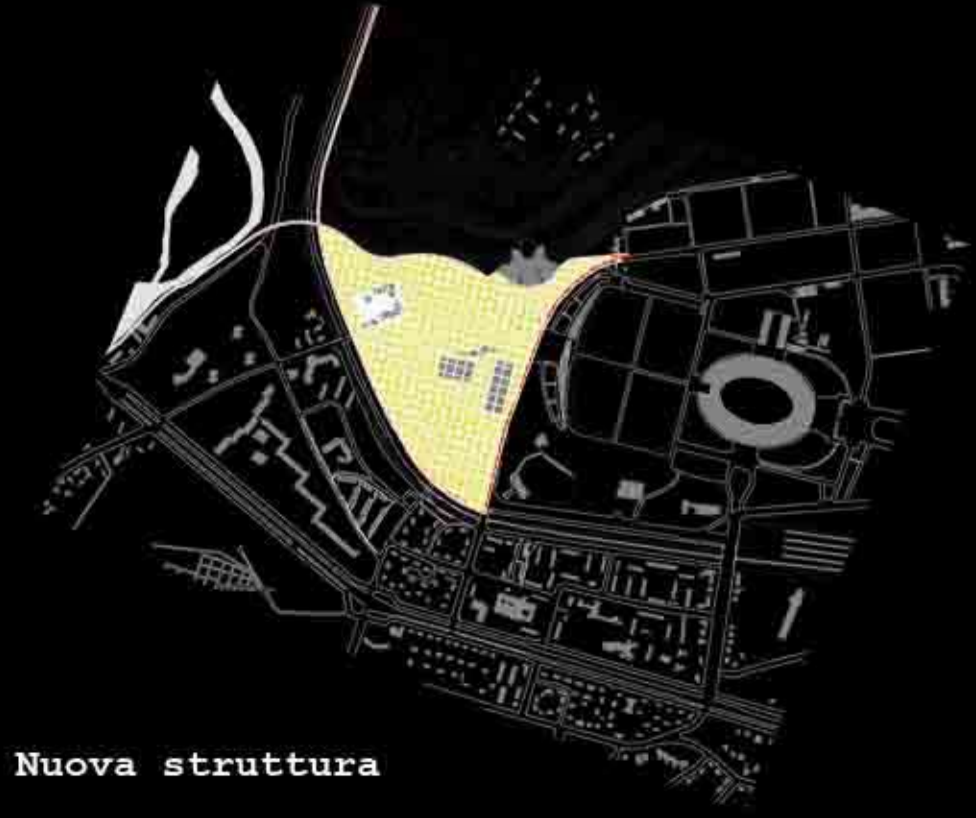

Nuova struttura

Il progetto e la sua  
risposta duale al  
contesto




Direzione  
Nord-Sud

Il progetto struttura il rapporto tra la città e la campagna. La presenza della stazione ferroviaria indica la posizione per la linea direttrice Nord-Sud che struttura l'intero sistema

Direzione  
Est-Ovest

Il progetto si pone ortogonalmente all'asse generatore del parco olimpico ma ne rilegge le misure istituendo con questo una relazione contrapuntistica. Le misure strutturano il rapporto Nord-Sud e lo rendono sistema di relazione in direzione Est-Ovest.

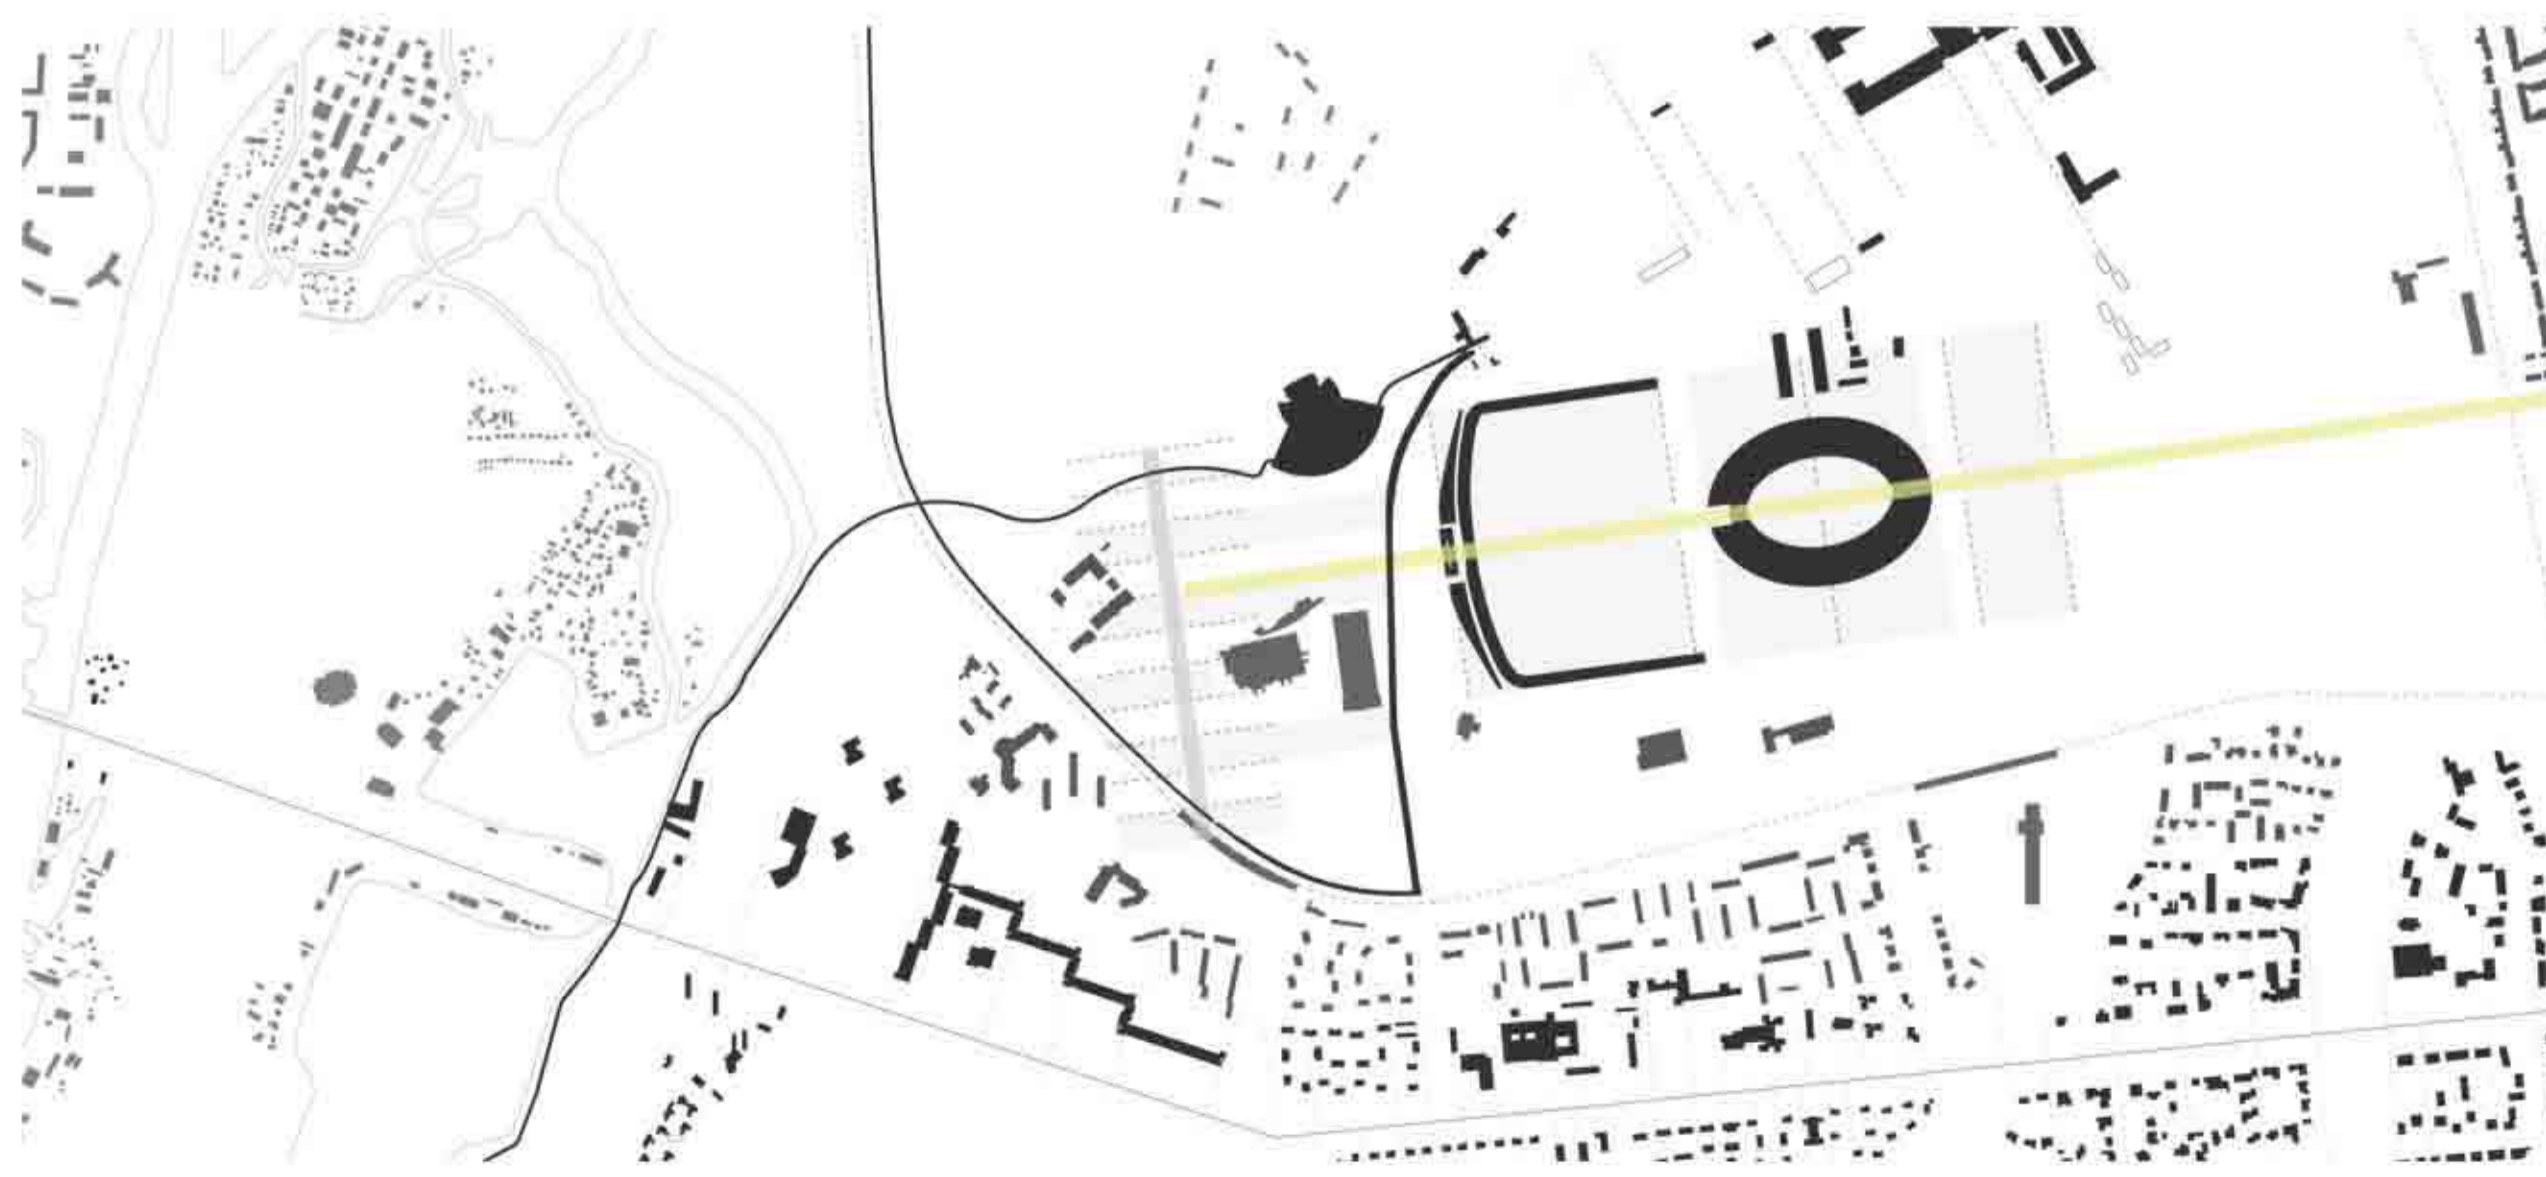

## Sezioni in sequenza.

Nuovi spazi abitati lungo la traccia dell'Unter den Linden a Berlino

Relatore. Prof.ssa Guya Bertelli

Correlatore. Prof. Juan Carlos Dall'Asta