

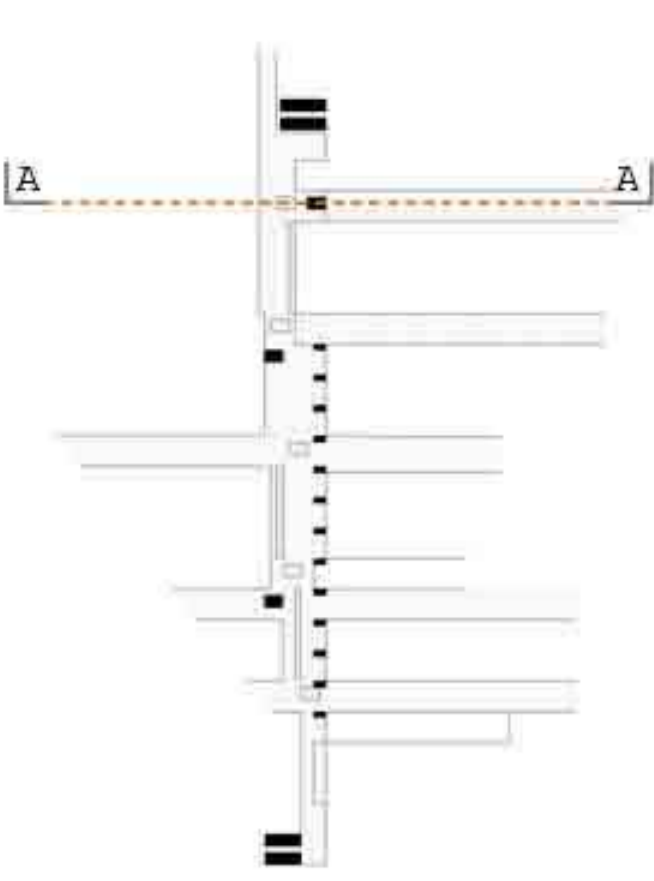


# Sezioni trasversali


Sezione trasversale A-A  
scala 1:500

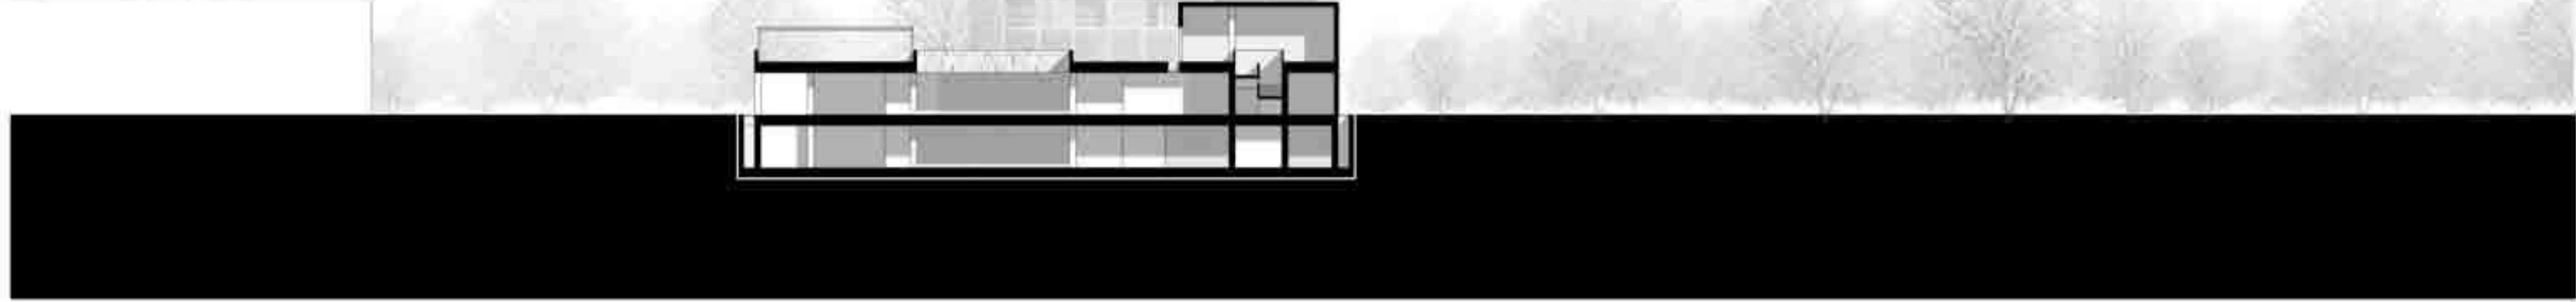


Sezione trasversale B-B  
scala 1:500

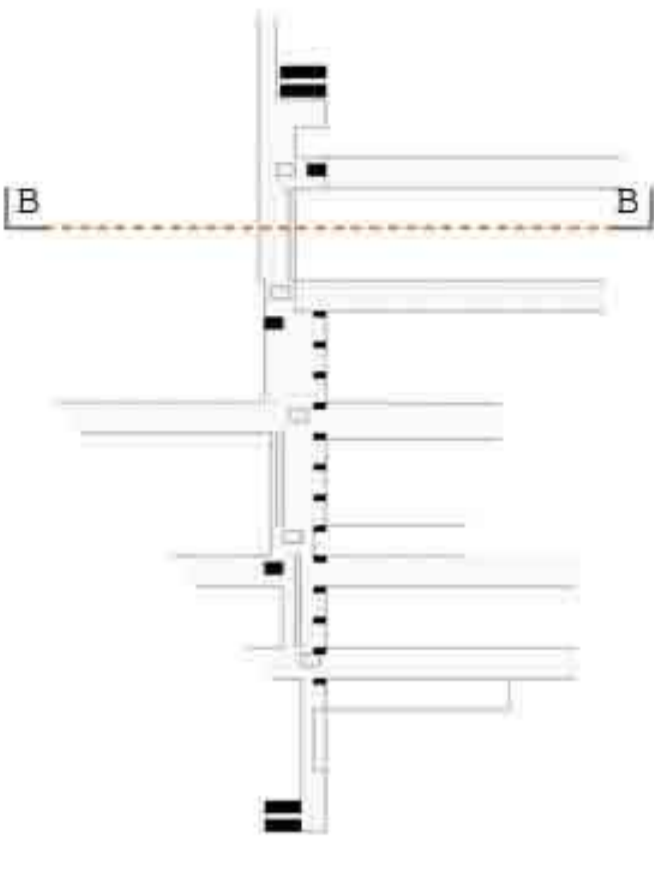


Sezione trasversale C-C  
scala 1:500

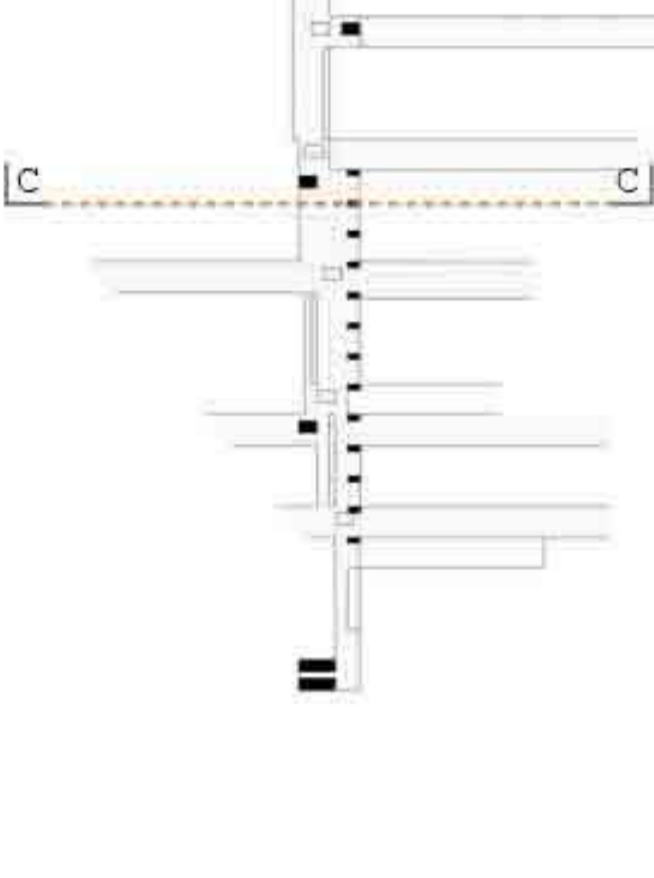


Sezione trasversale D-D  
scala 1:500

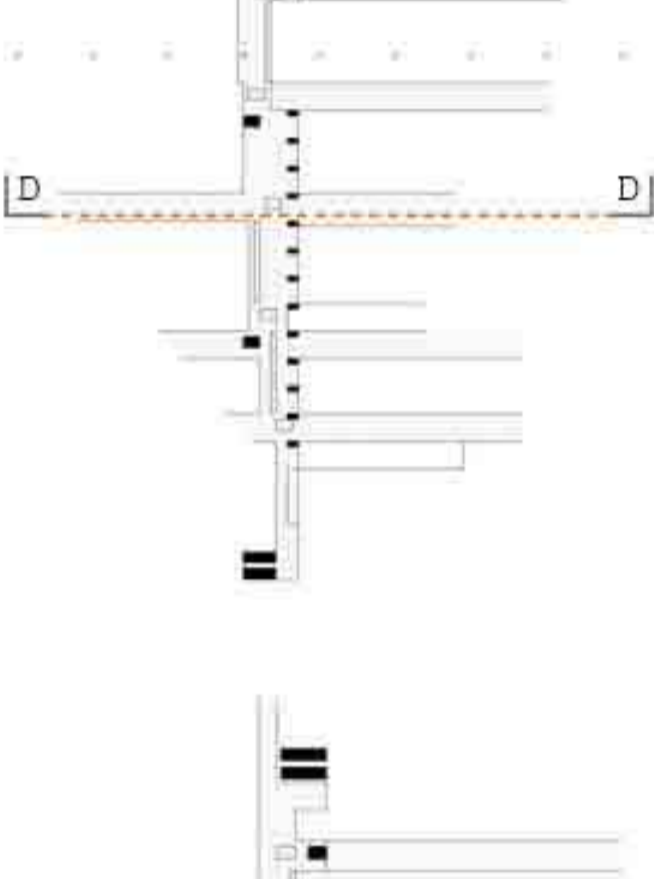


Sezione trasversale E-E  
scala 1:500

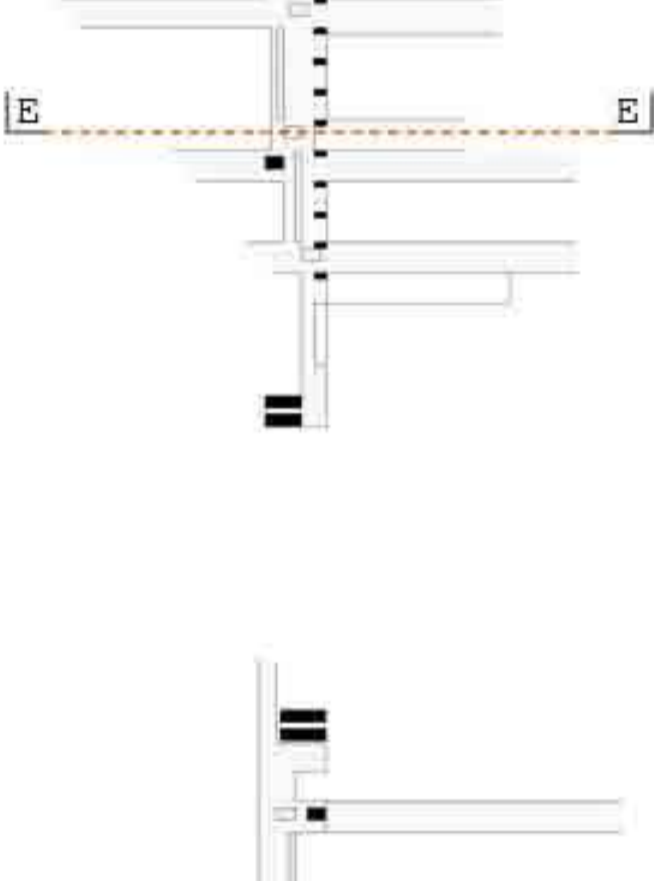

Sezione trasversale F-F  
scala 1:500

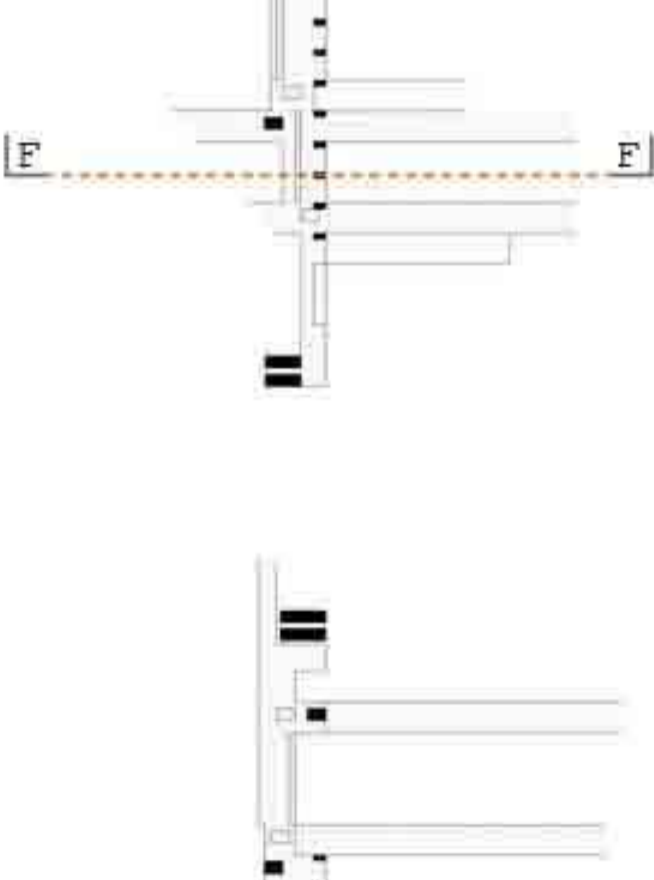

Sezione trasversale G-G  
scala 1:500

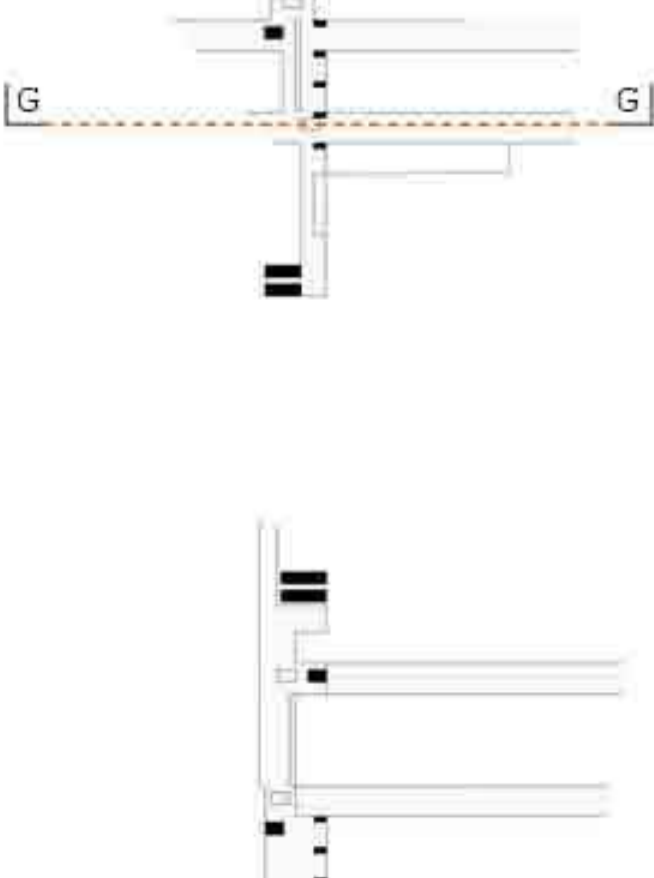

Sezione trasversale H-H  
scala 1:500

