


Sezione a-a




Sezione c-c

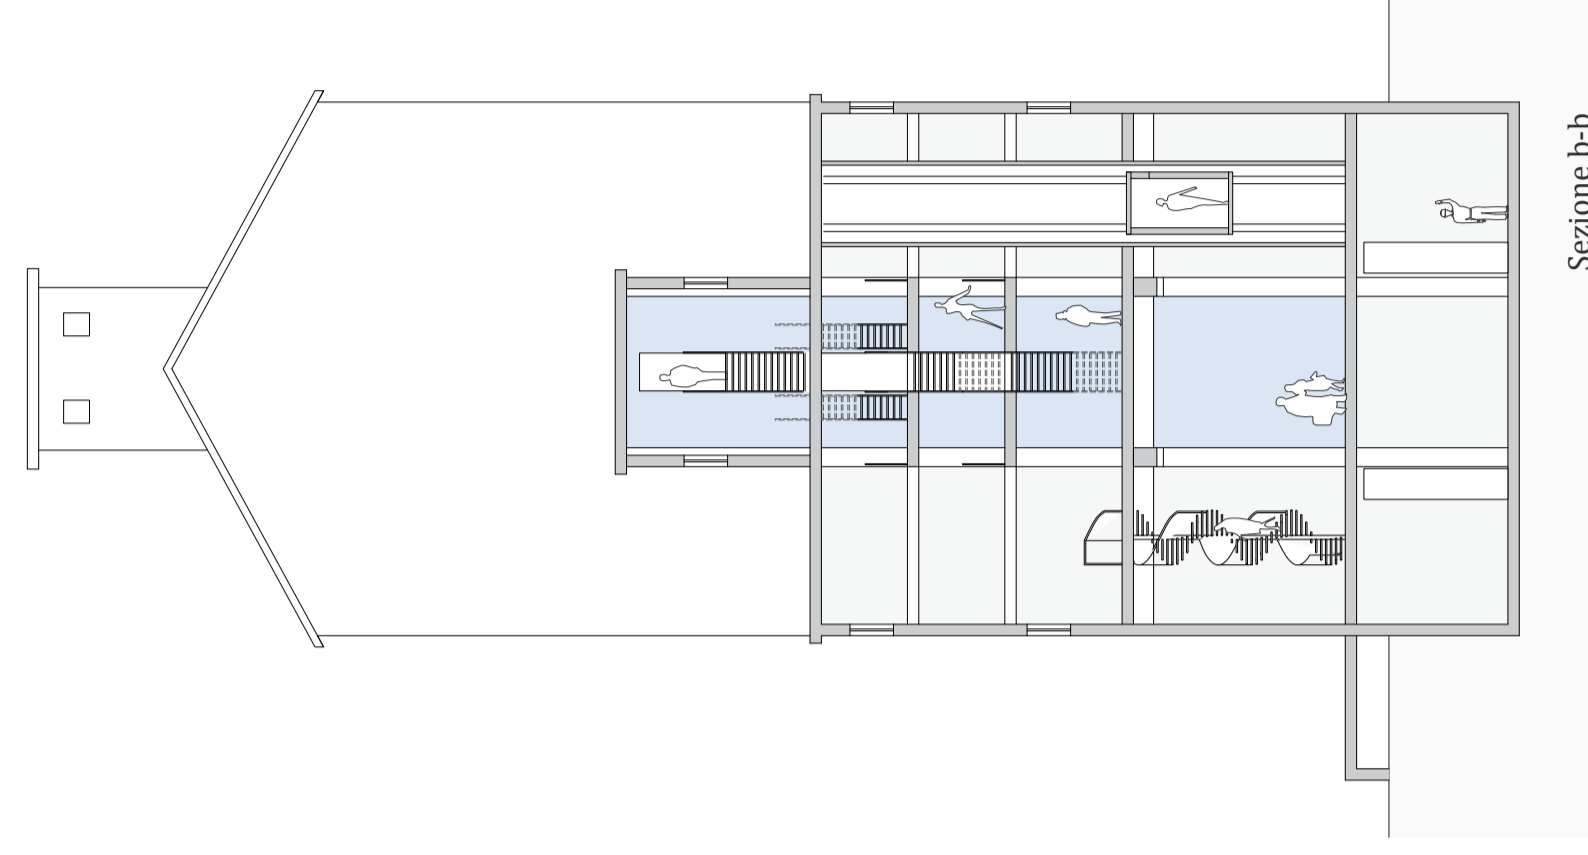

Sezione b-b



Sezione longitudinale

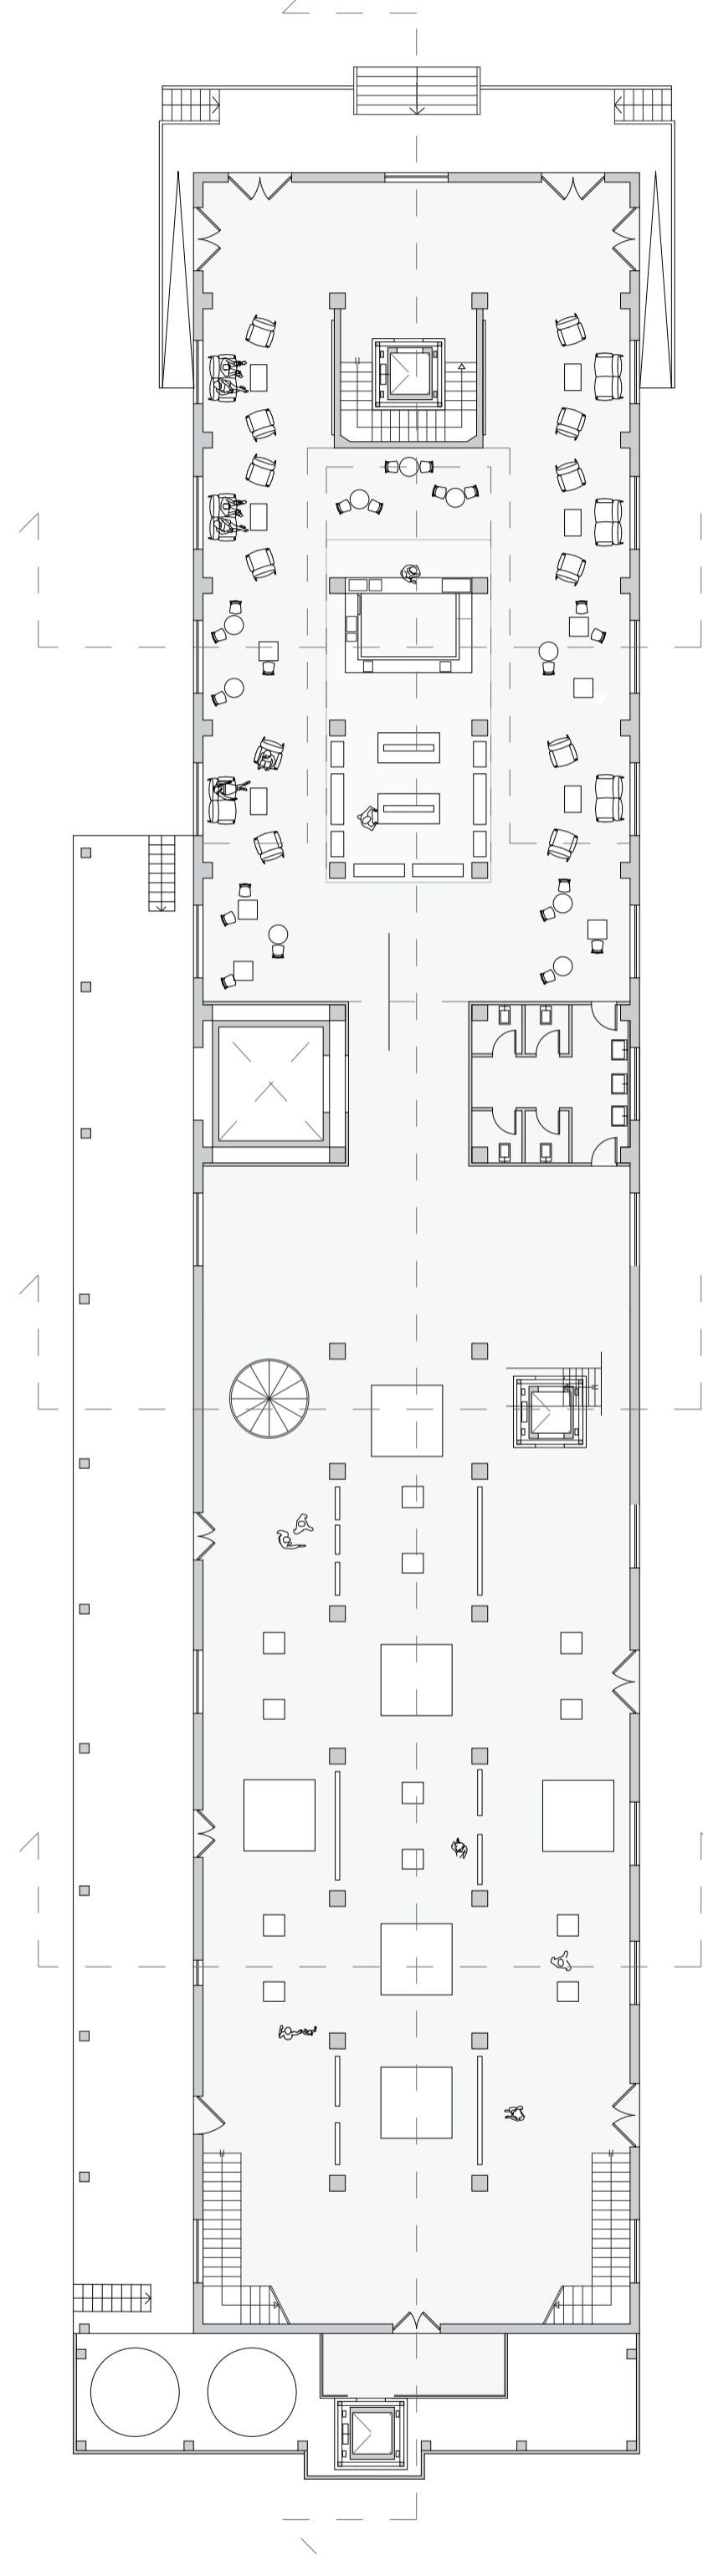

Piano terra