




Copertura

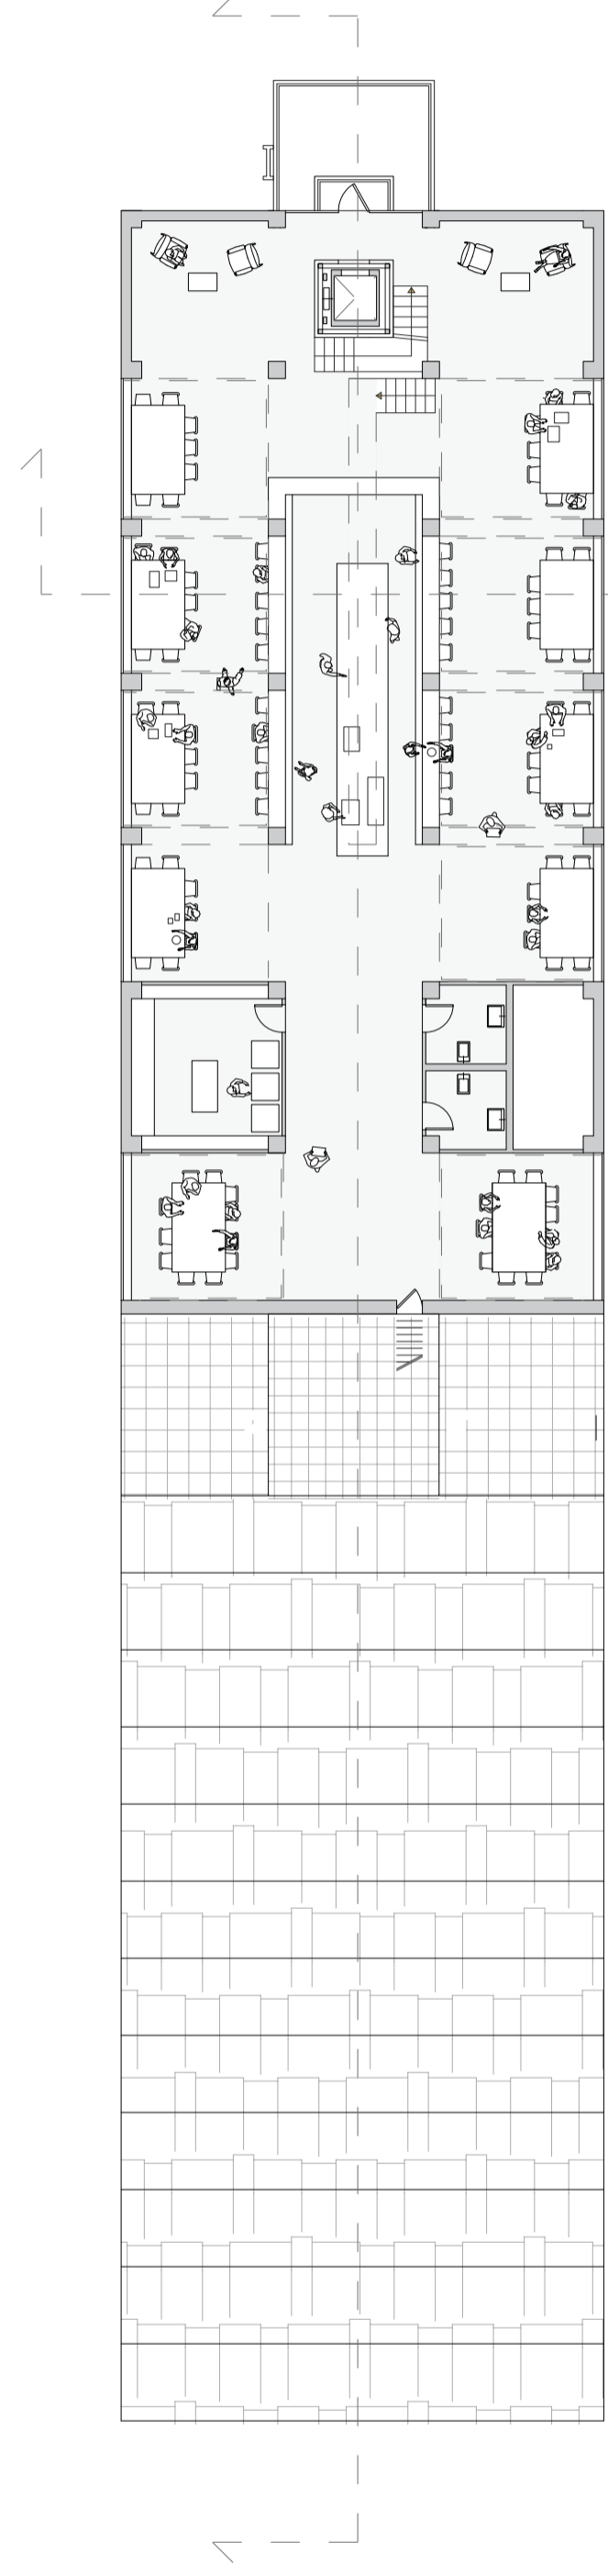


Piano quinto

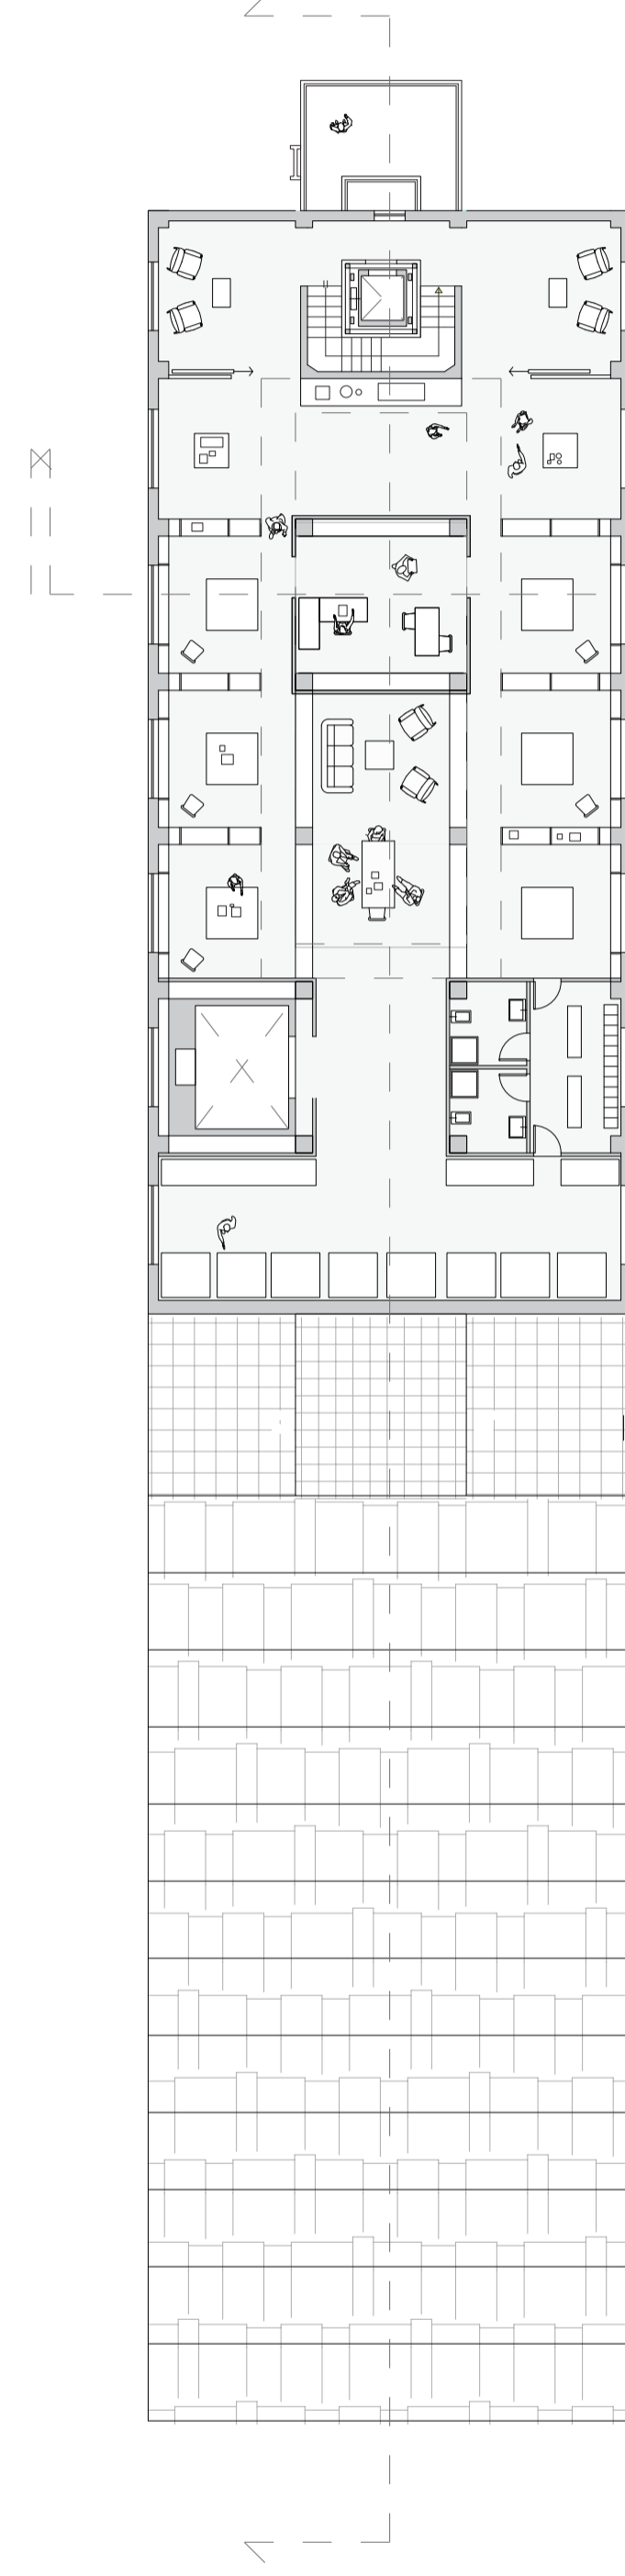


Piano quarto

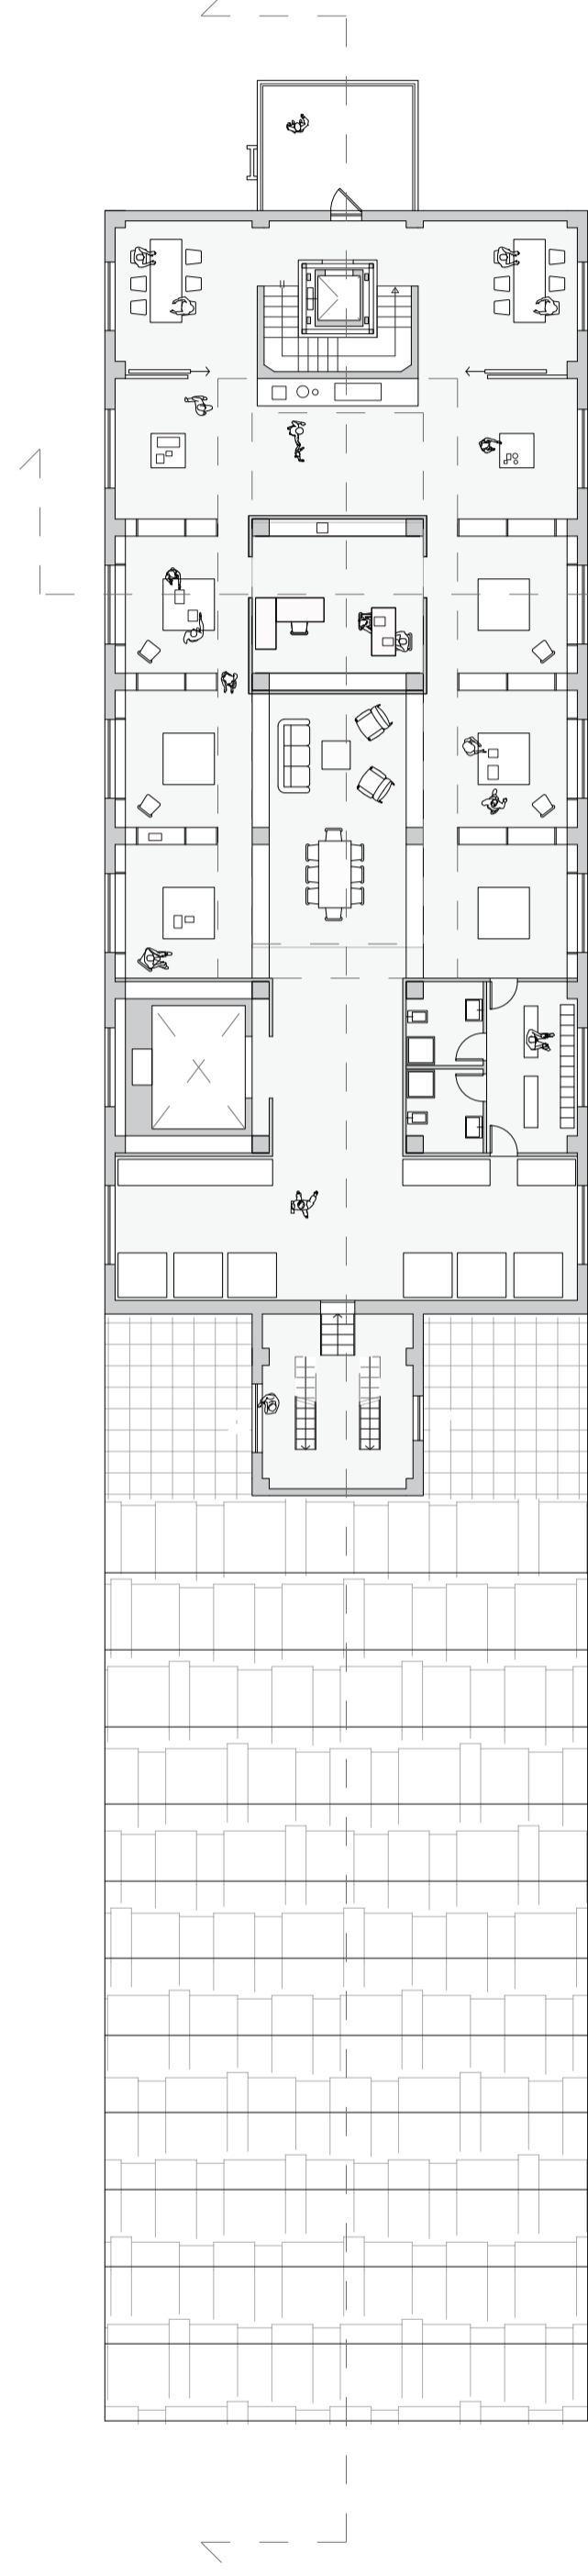

Piano terzo

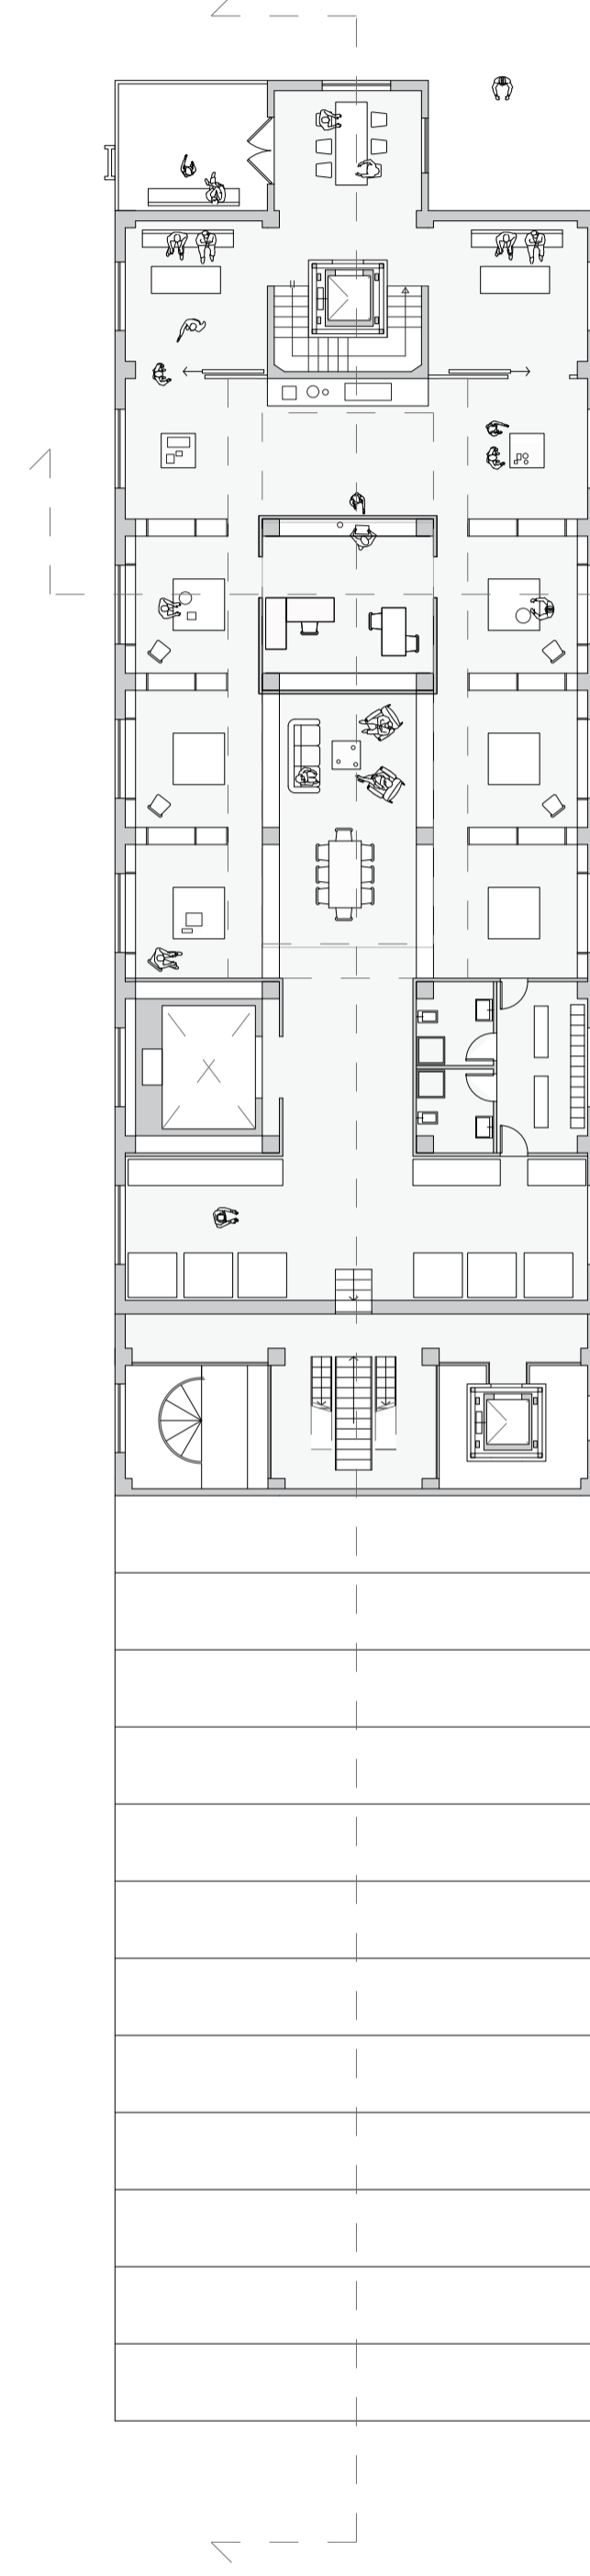

Piano secondo

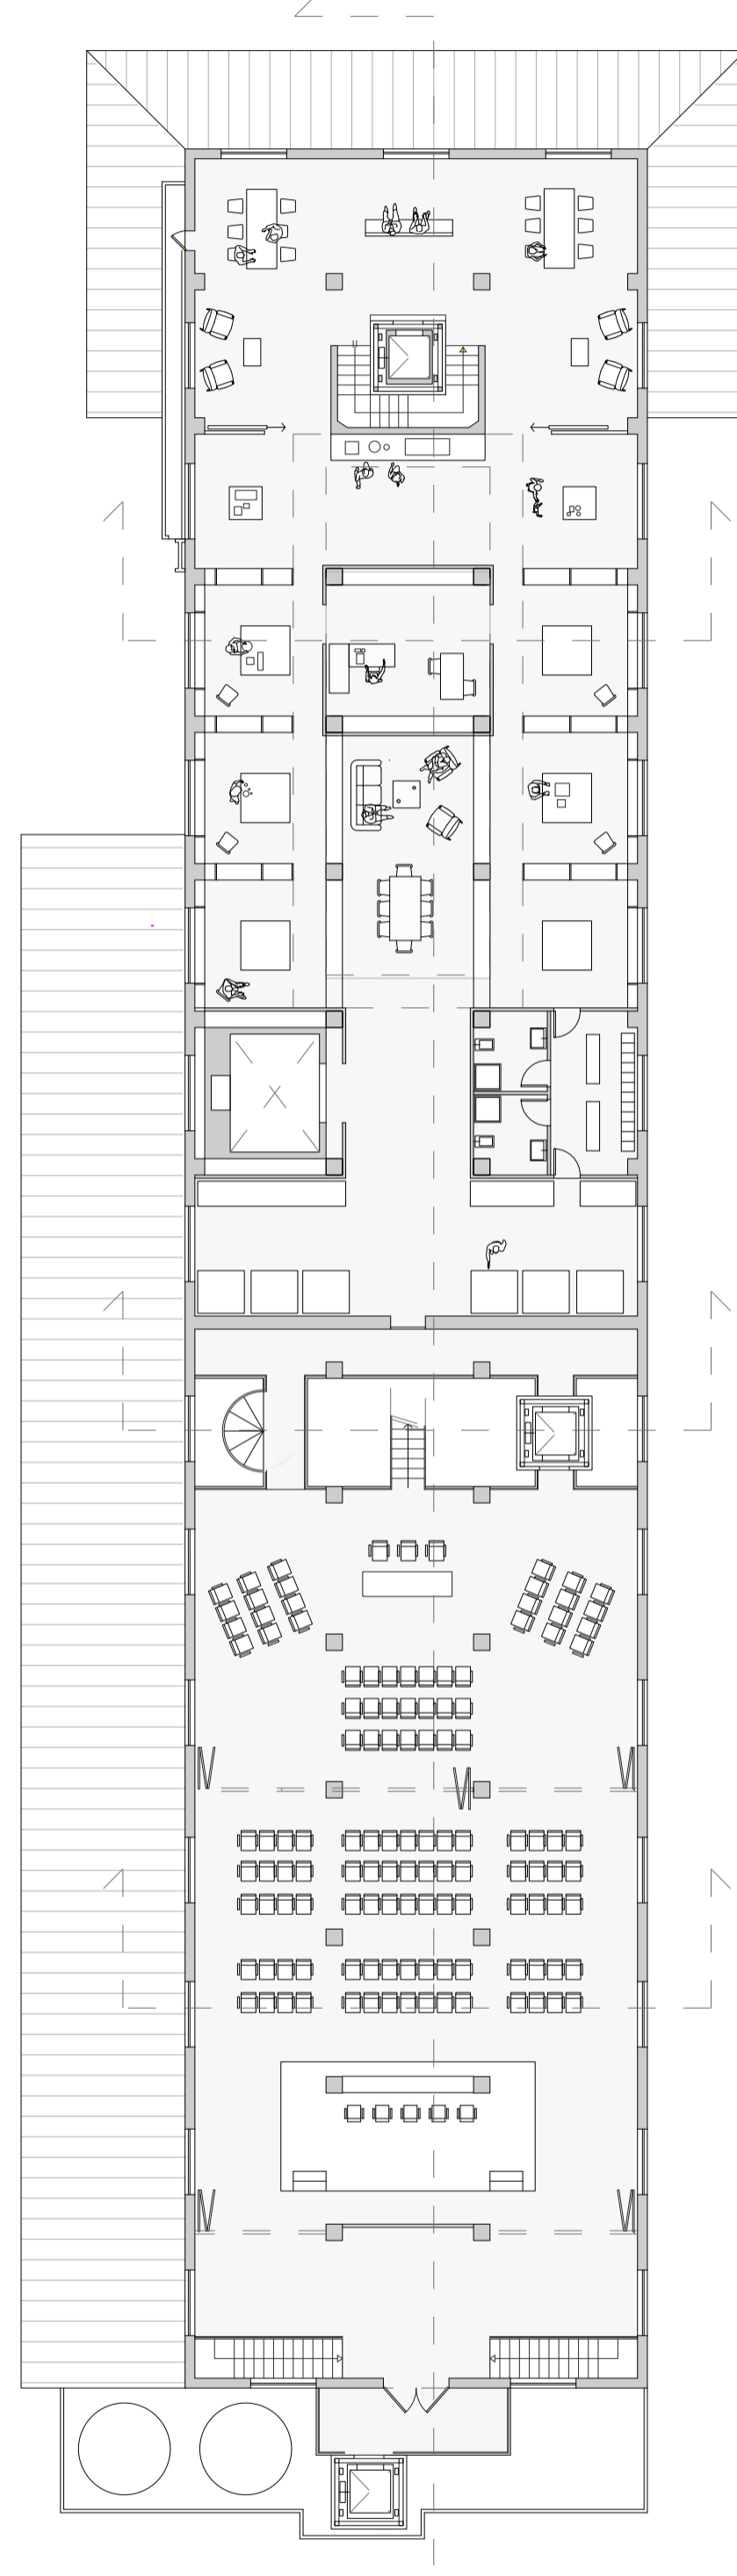

Piano primo