

# RIFERIMENTI




Parigi, PARCO BERCY  
jean Pierre Buffi

Berlino, POSTDAMMER PLATZ  
Renzo Piano




# PROGETTO

Bergamo, PORTA SUD



ISOLATI

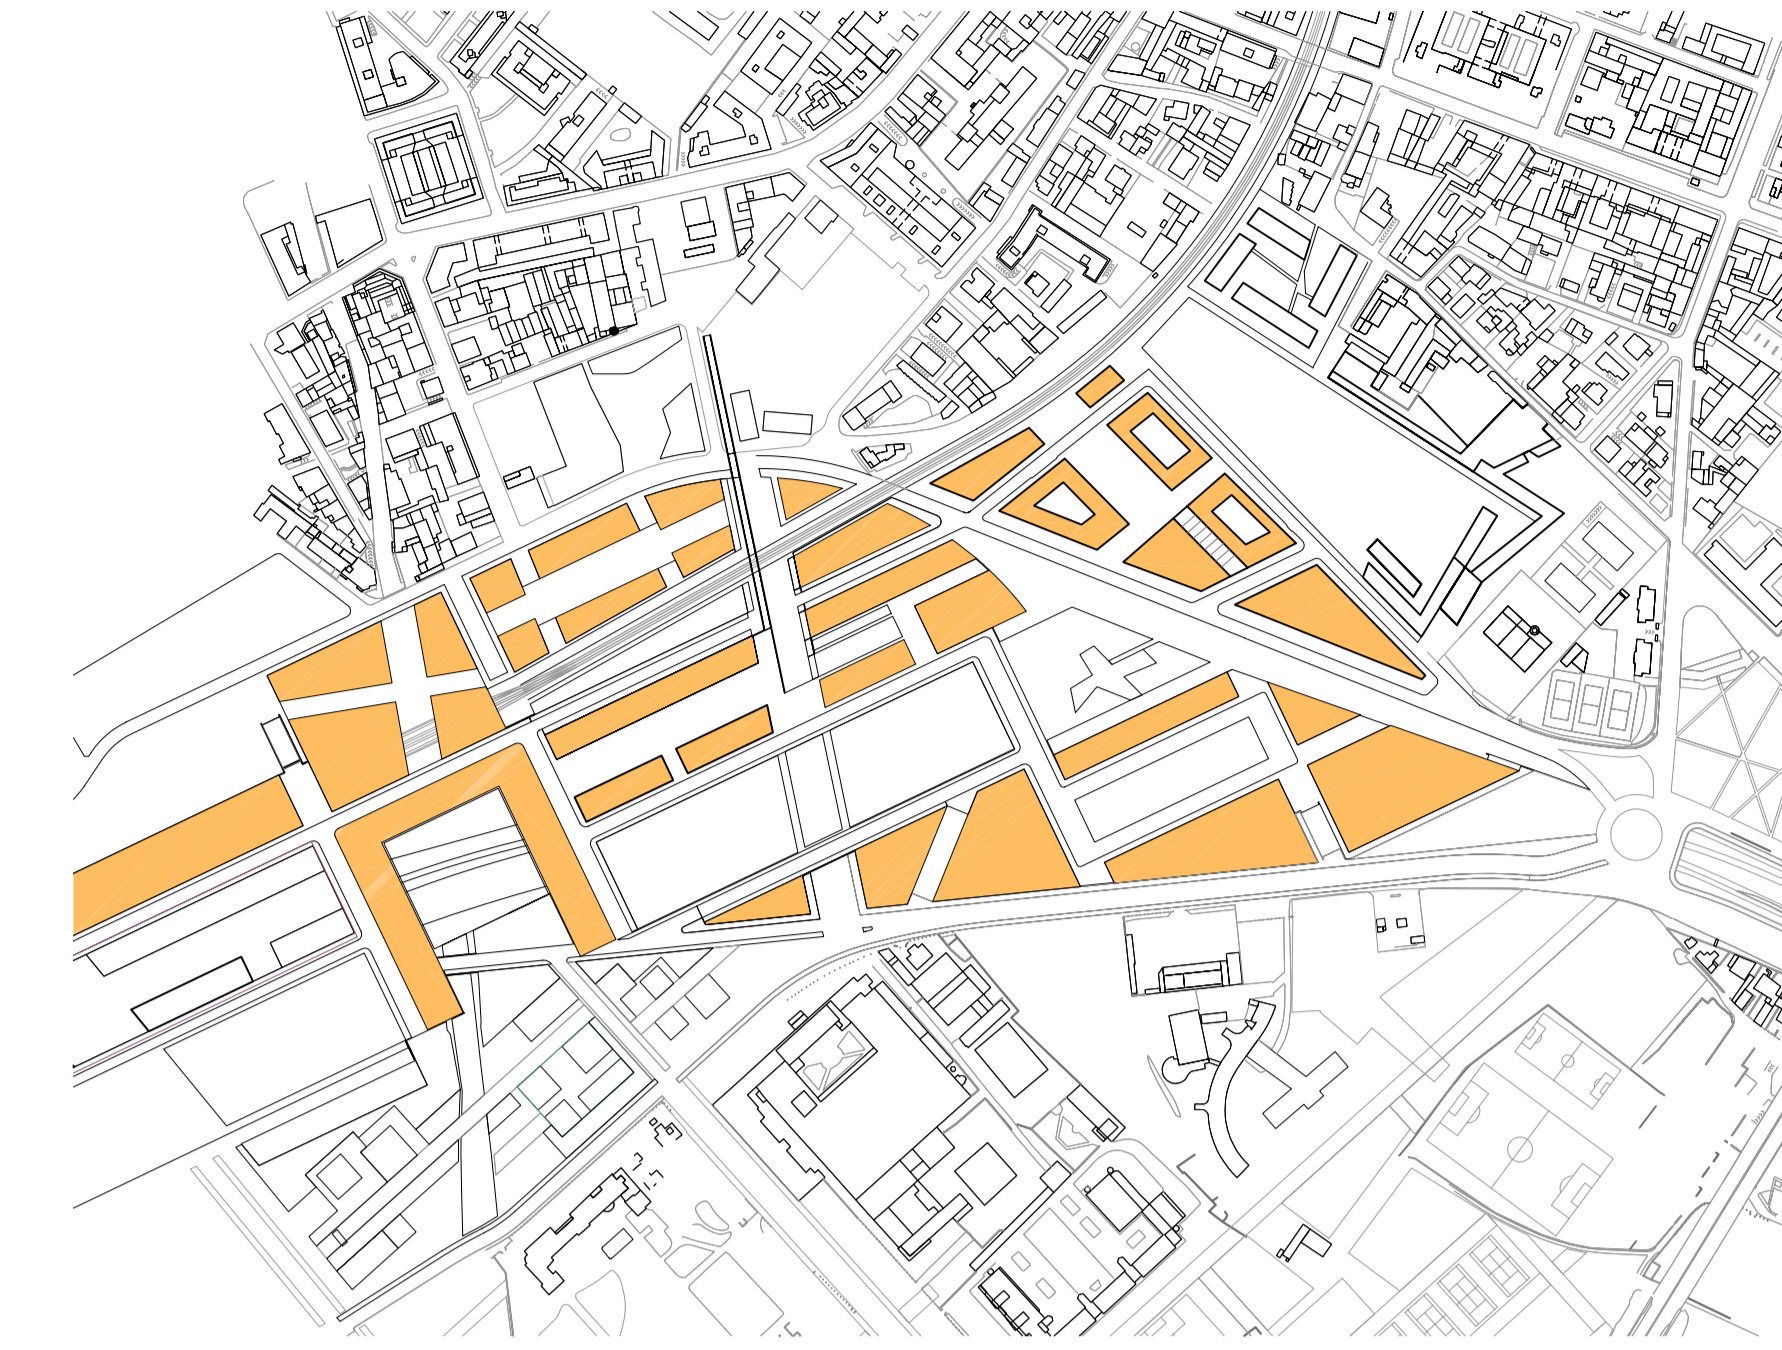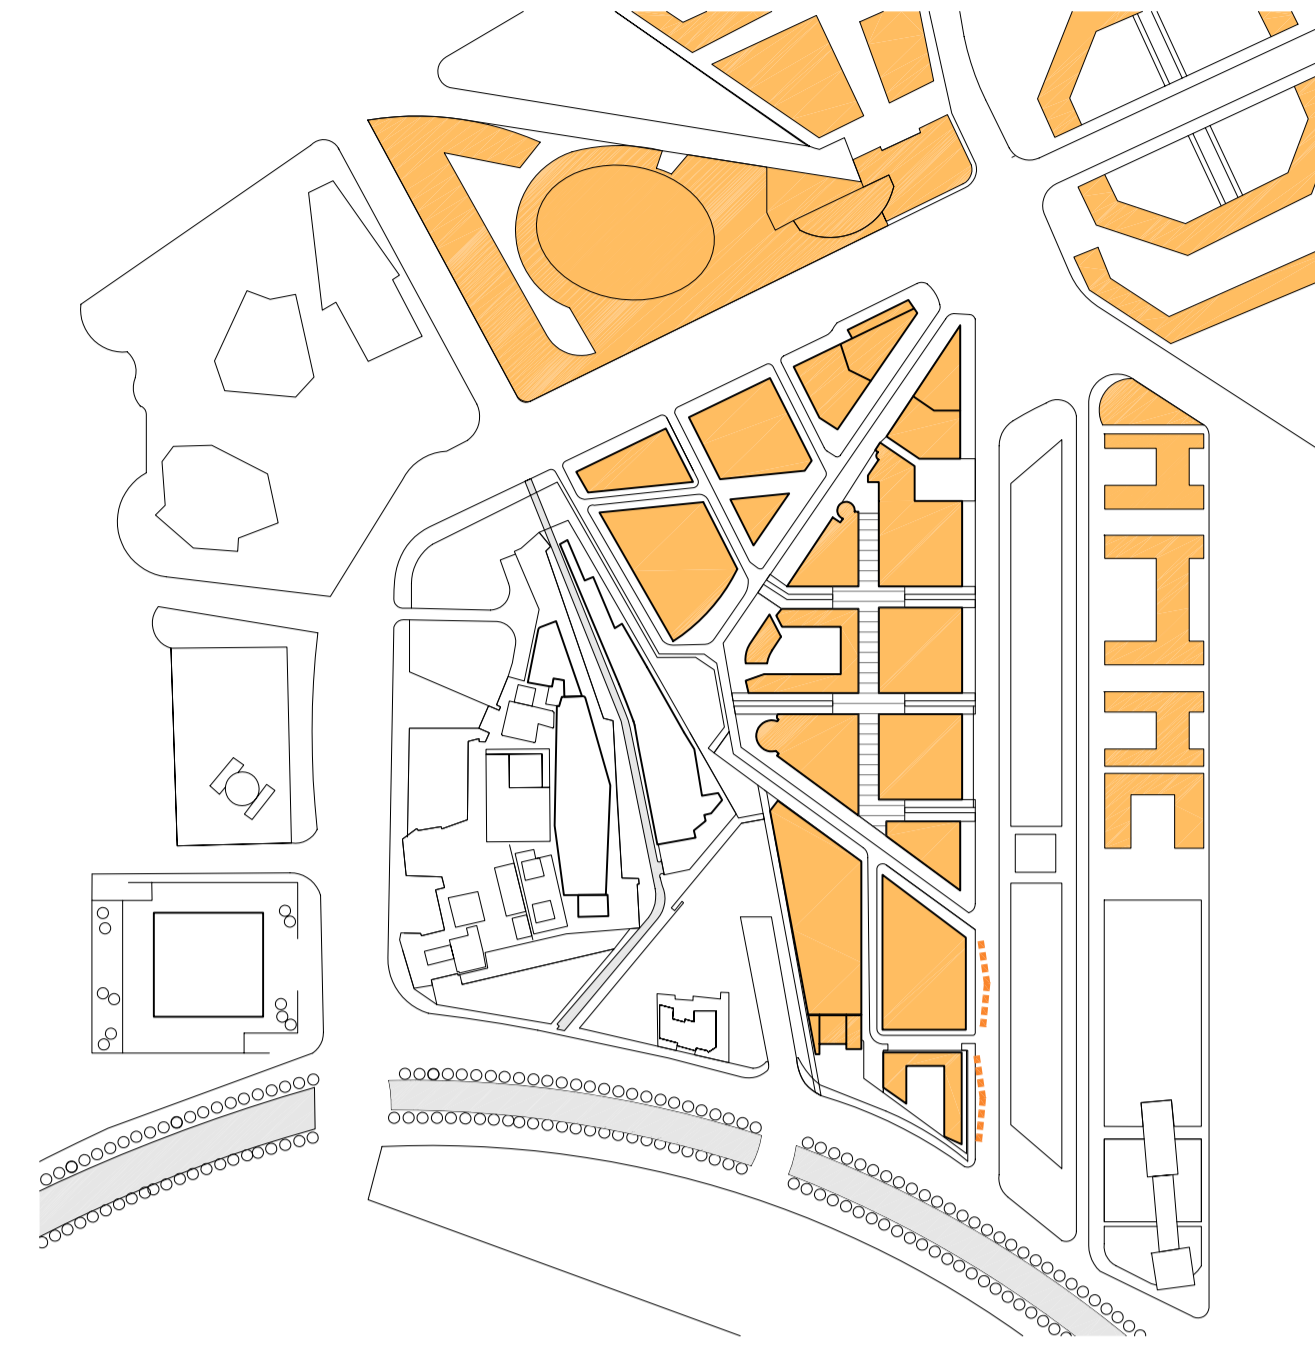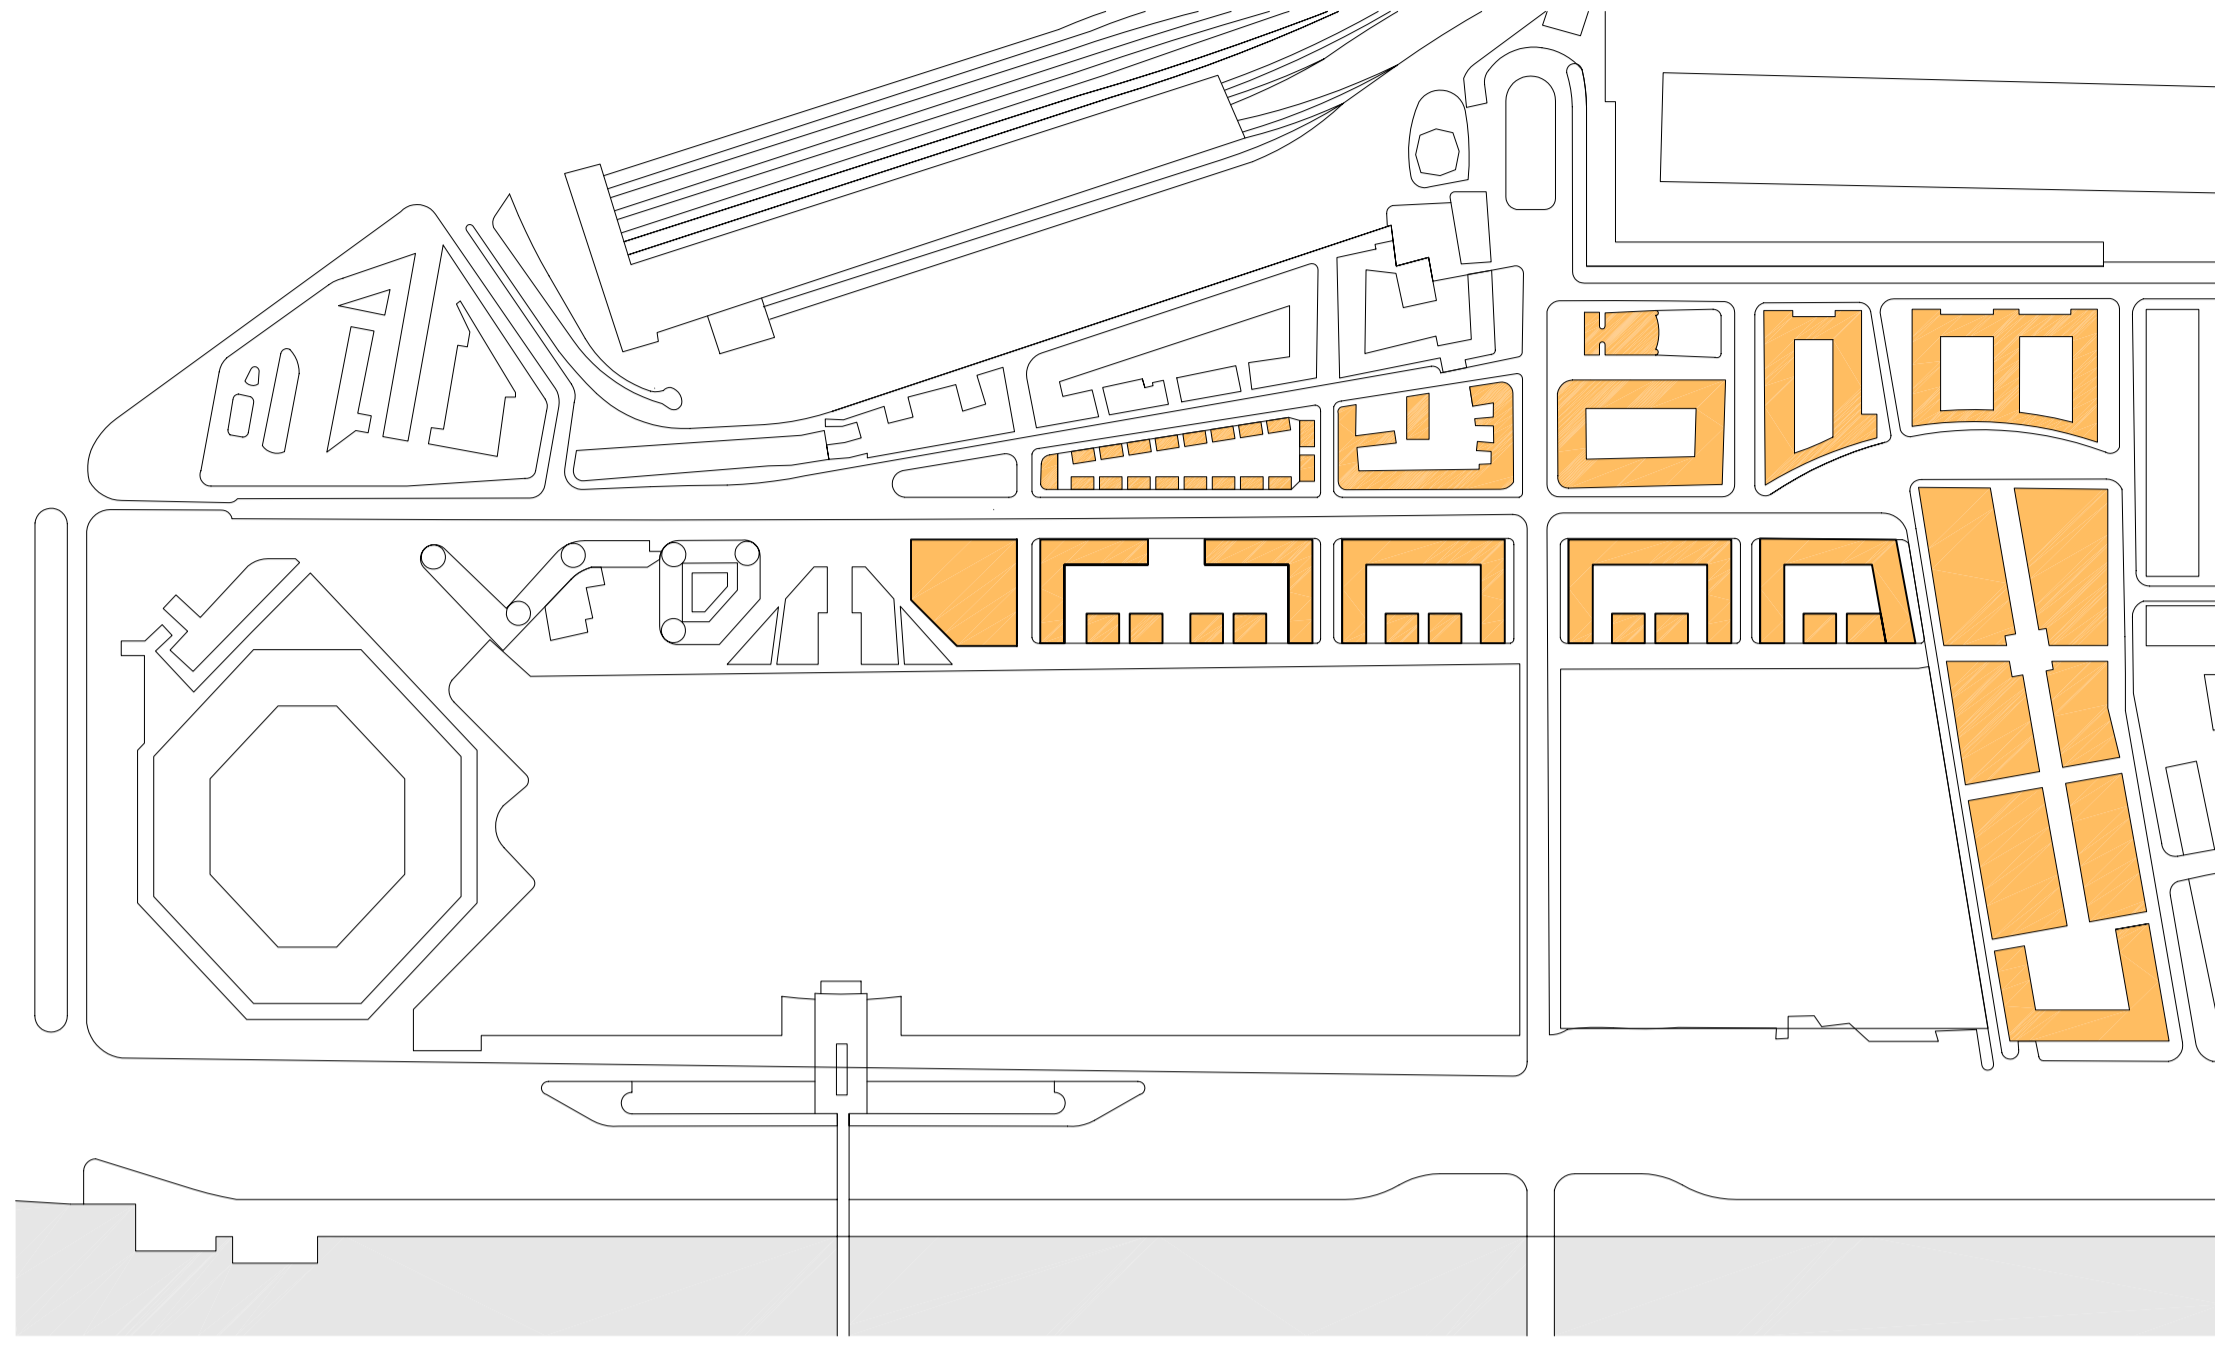




SPAZI APERTI

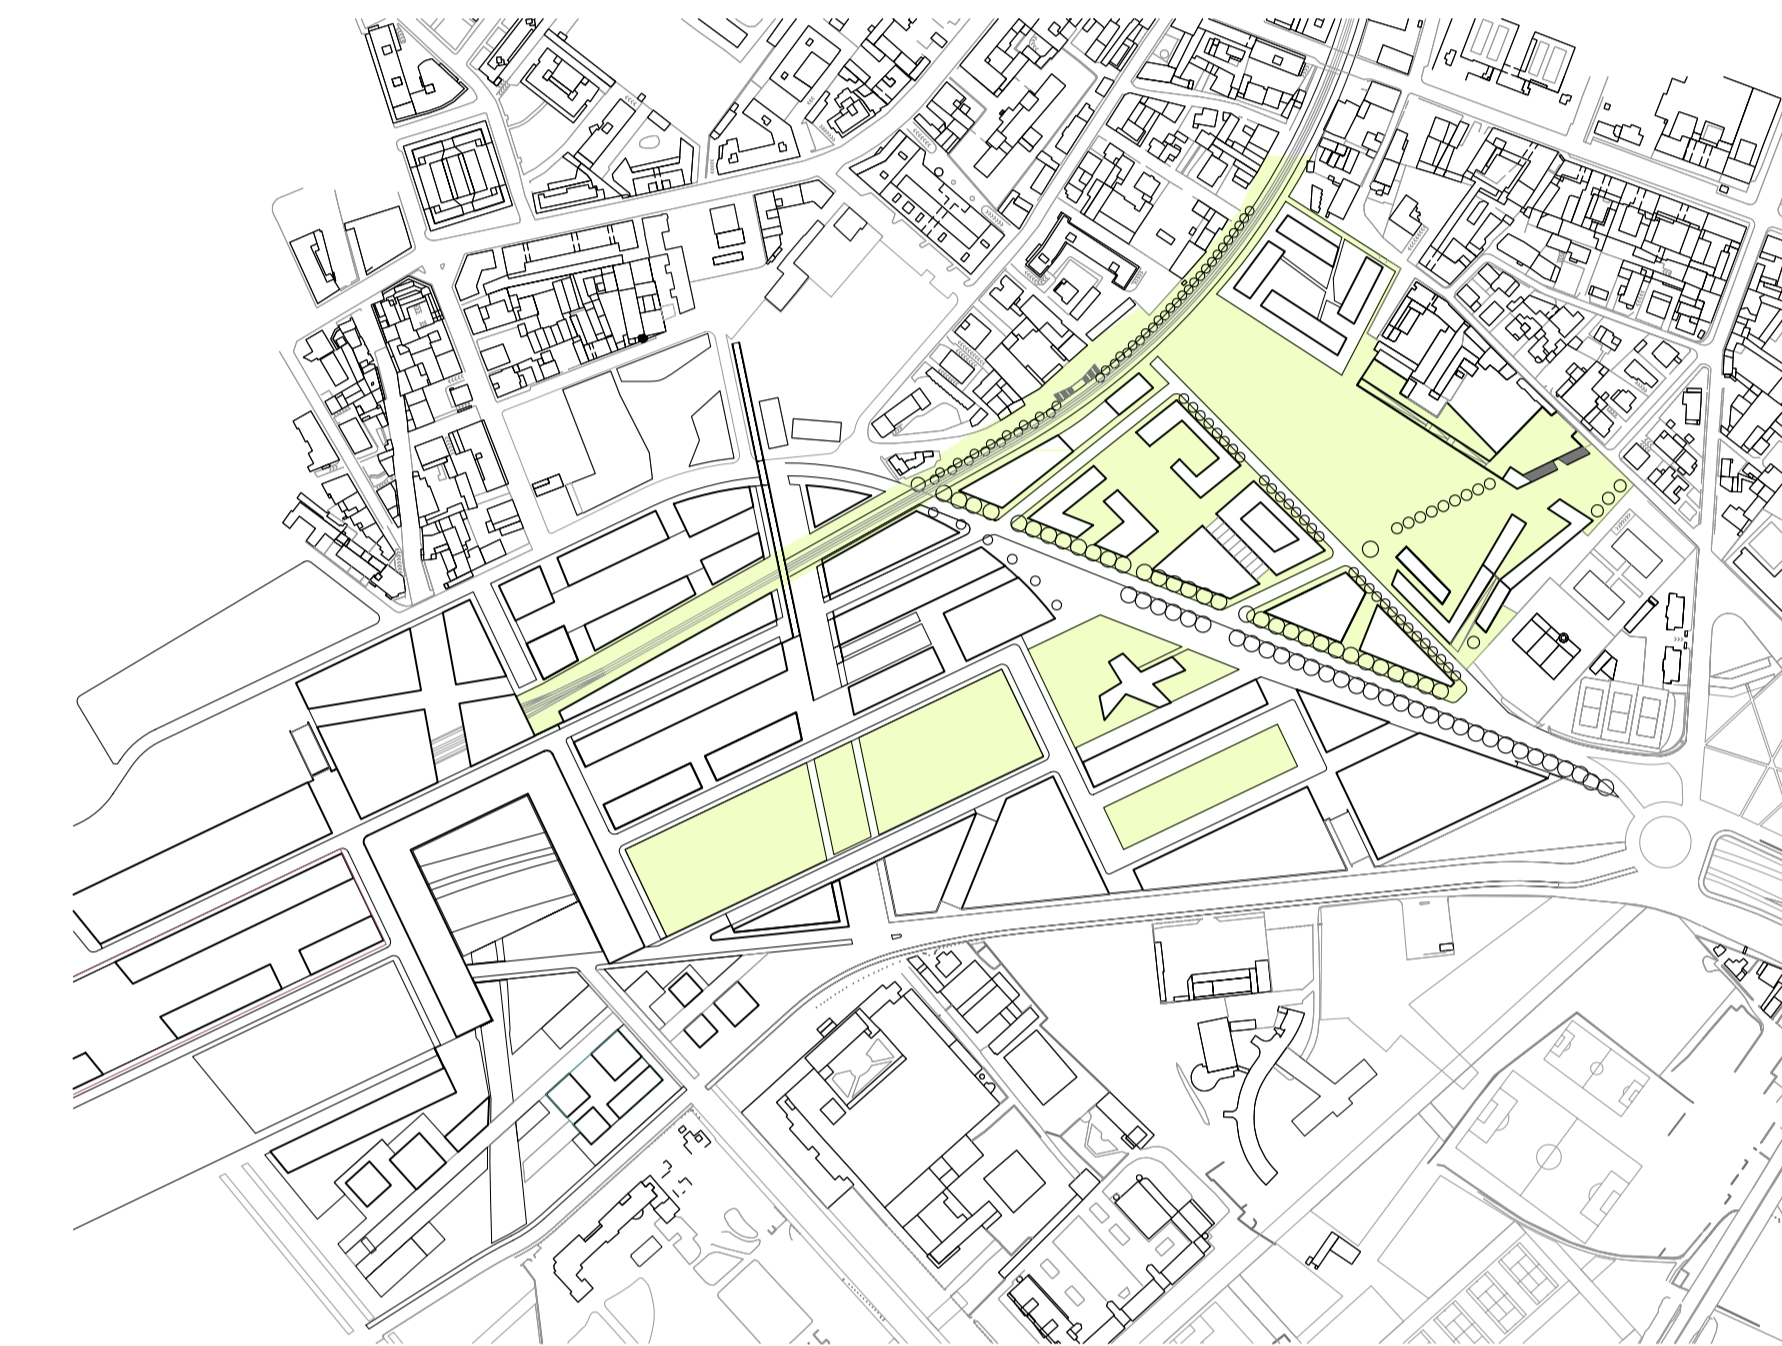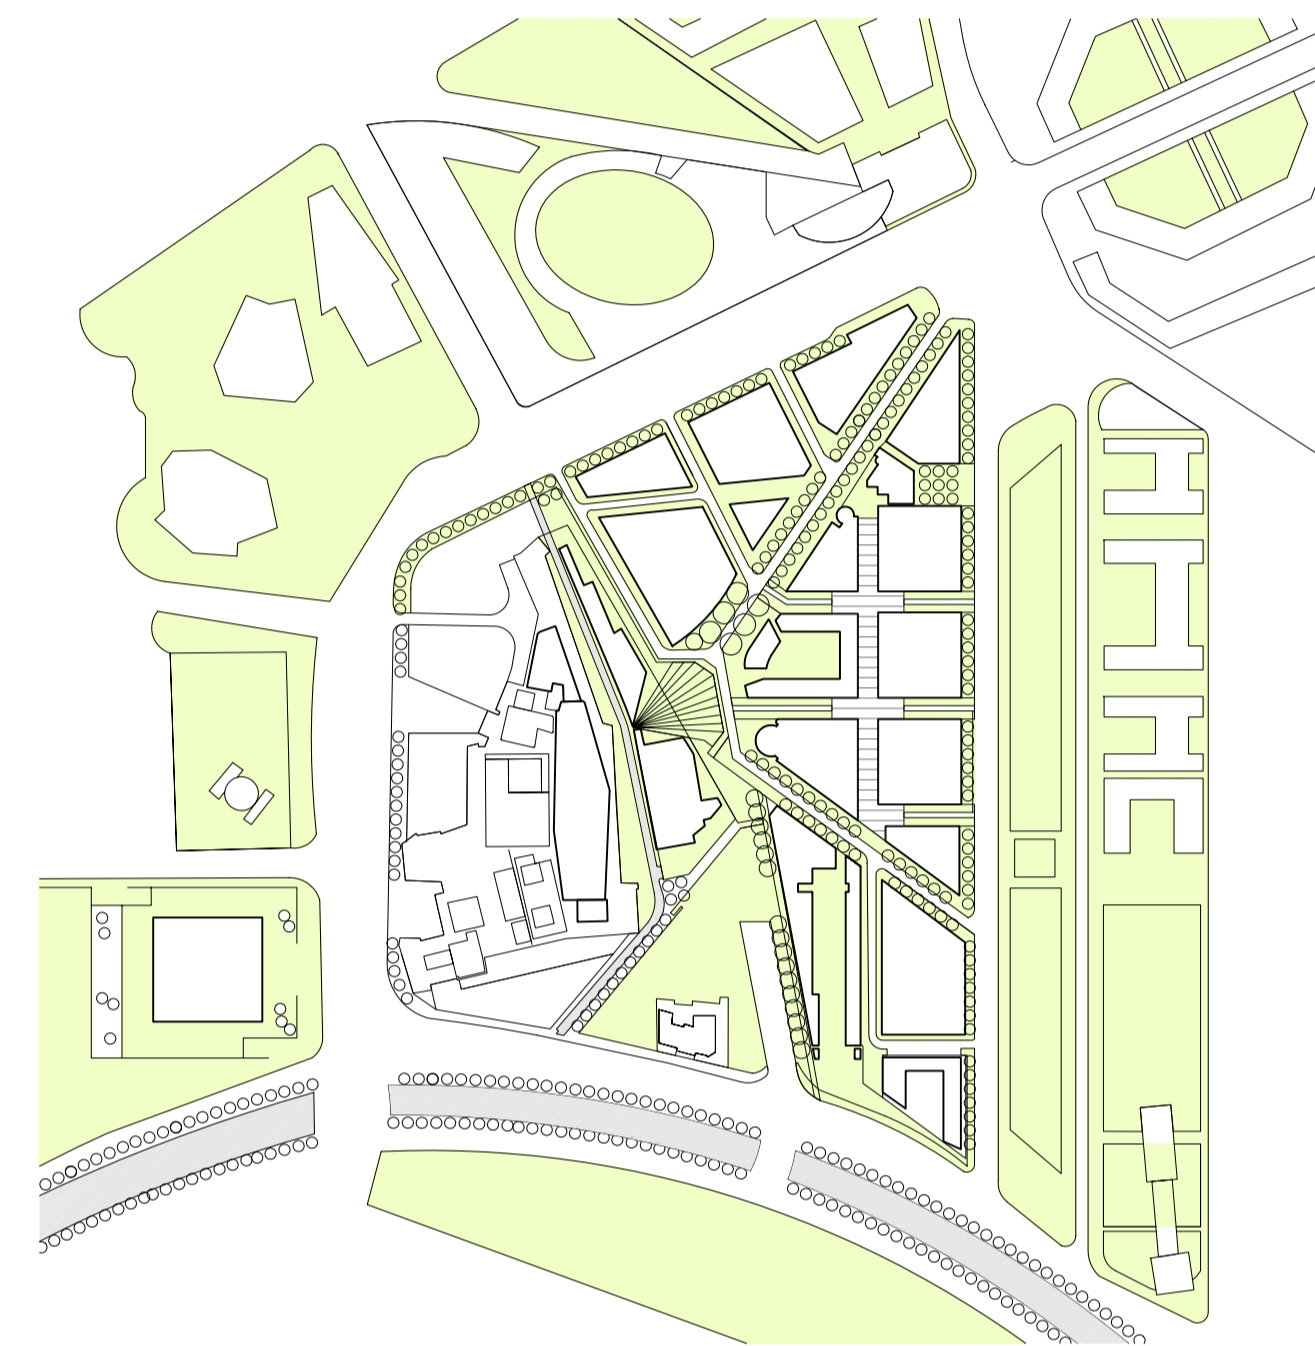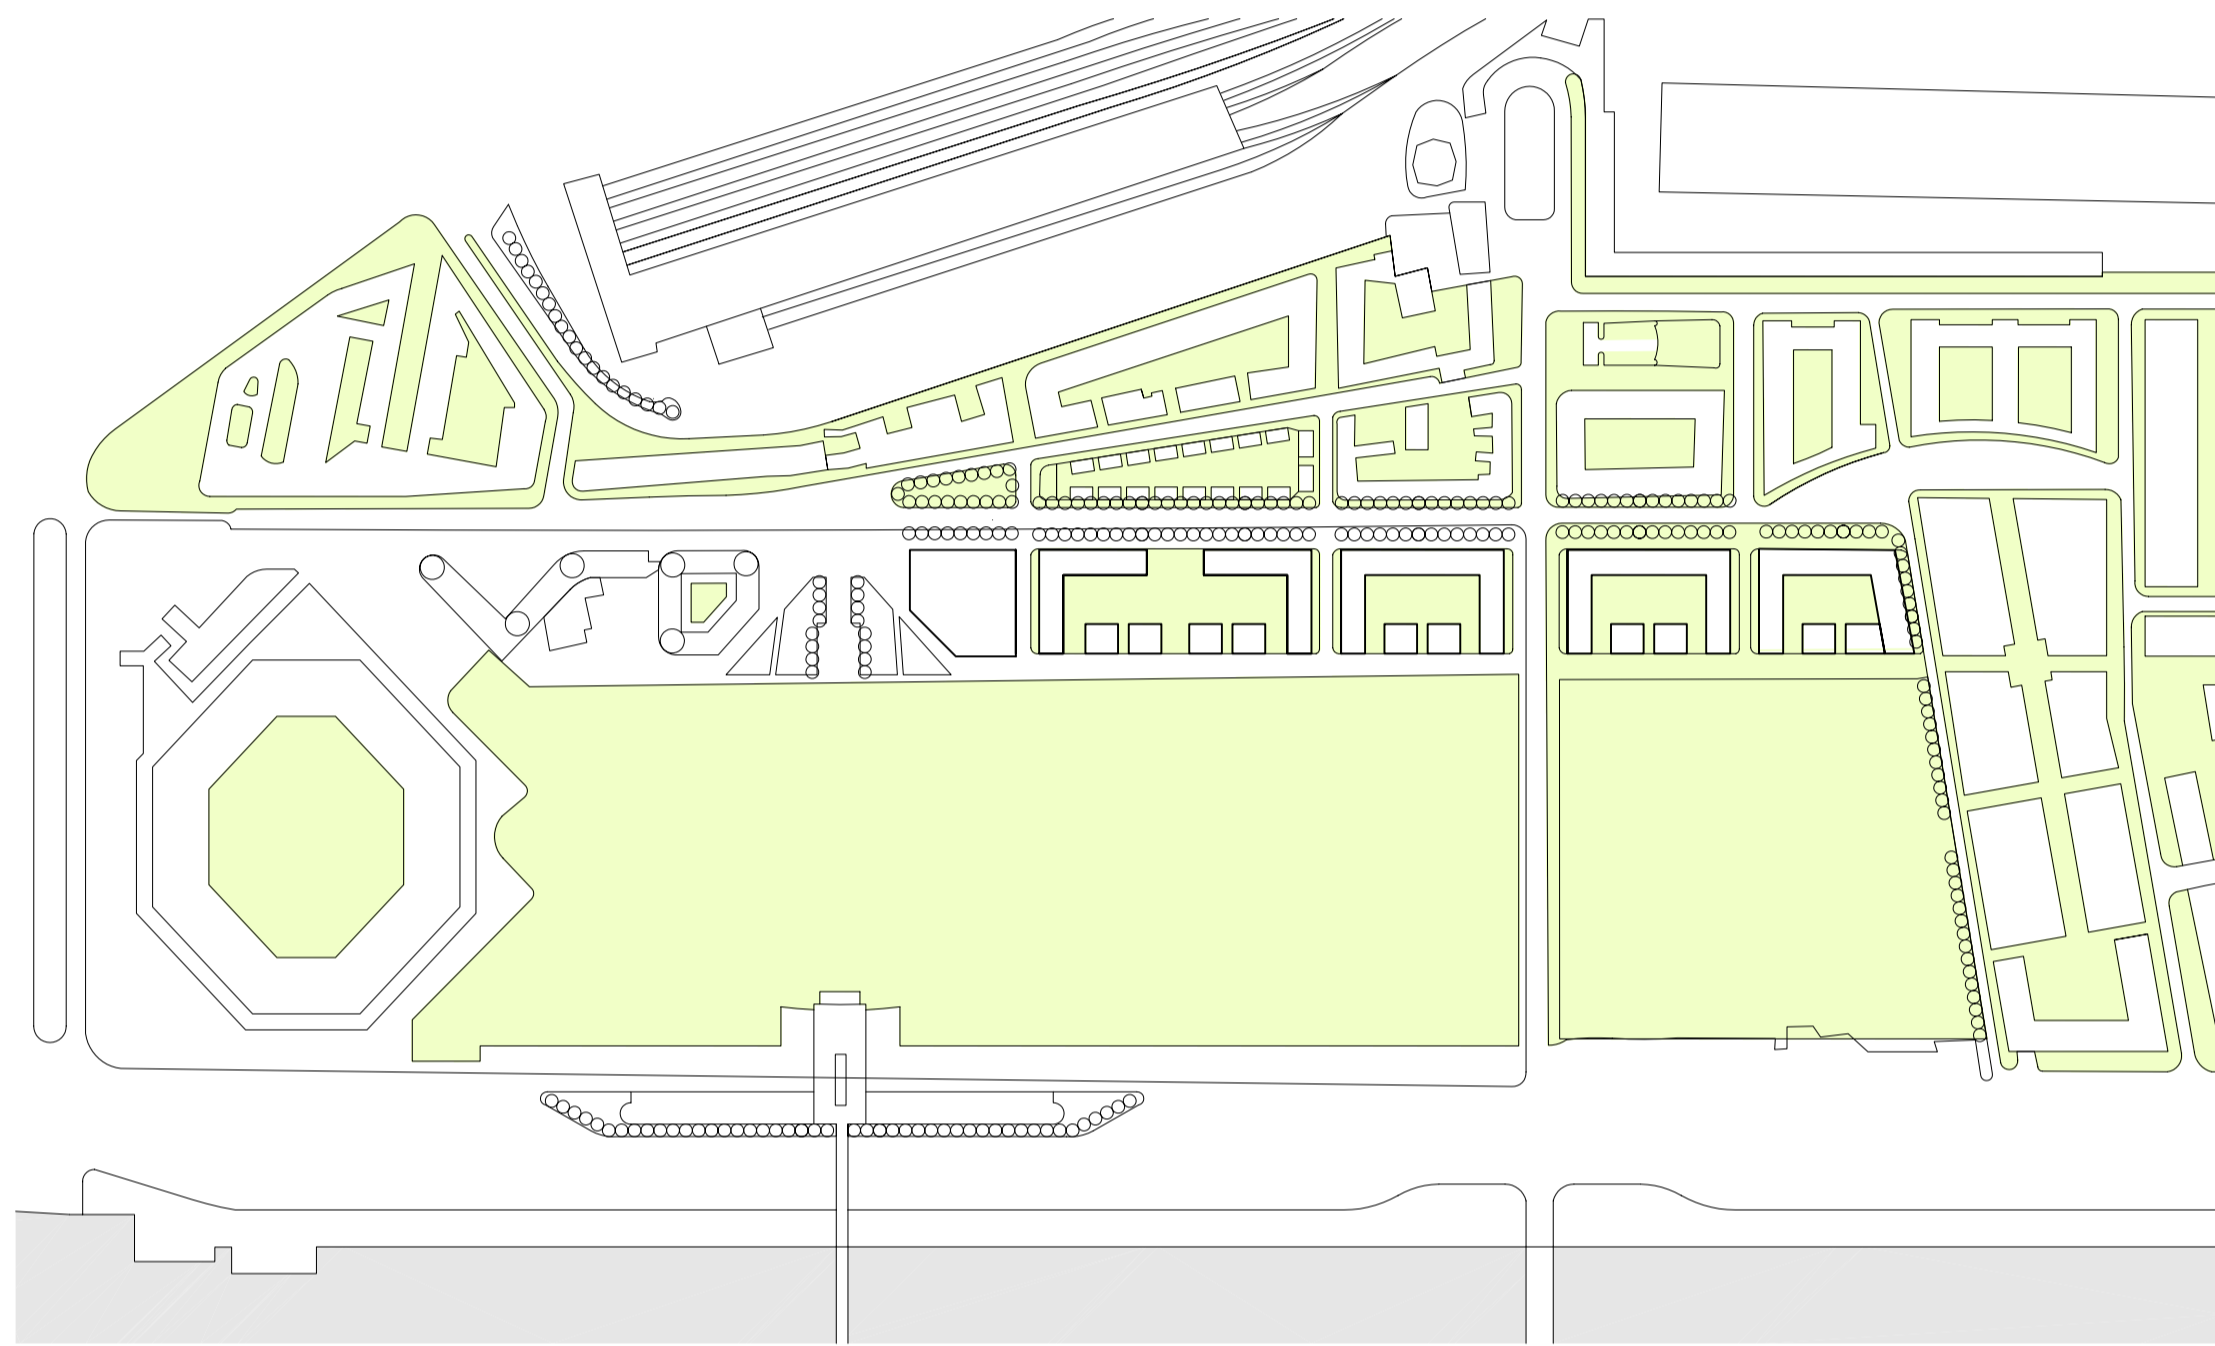

TRACCIATI URBANI

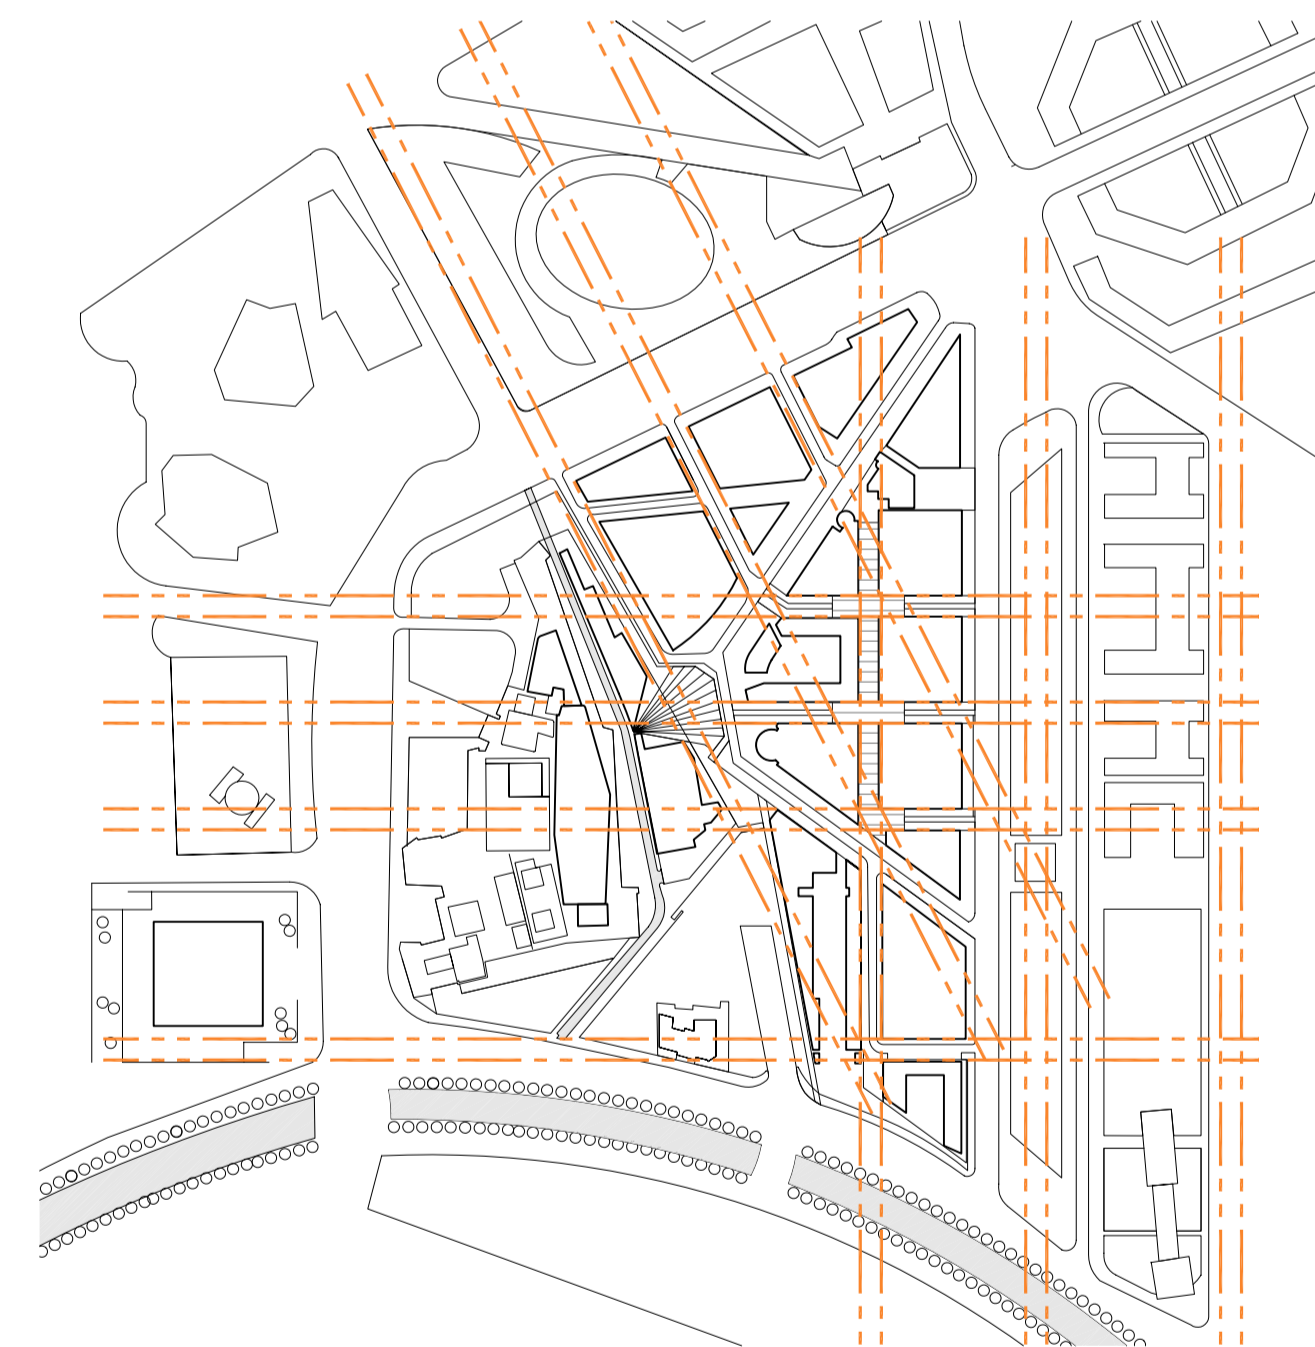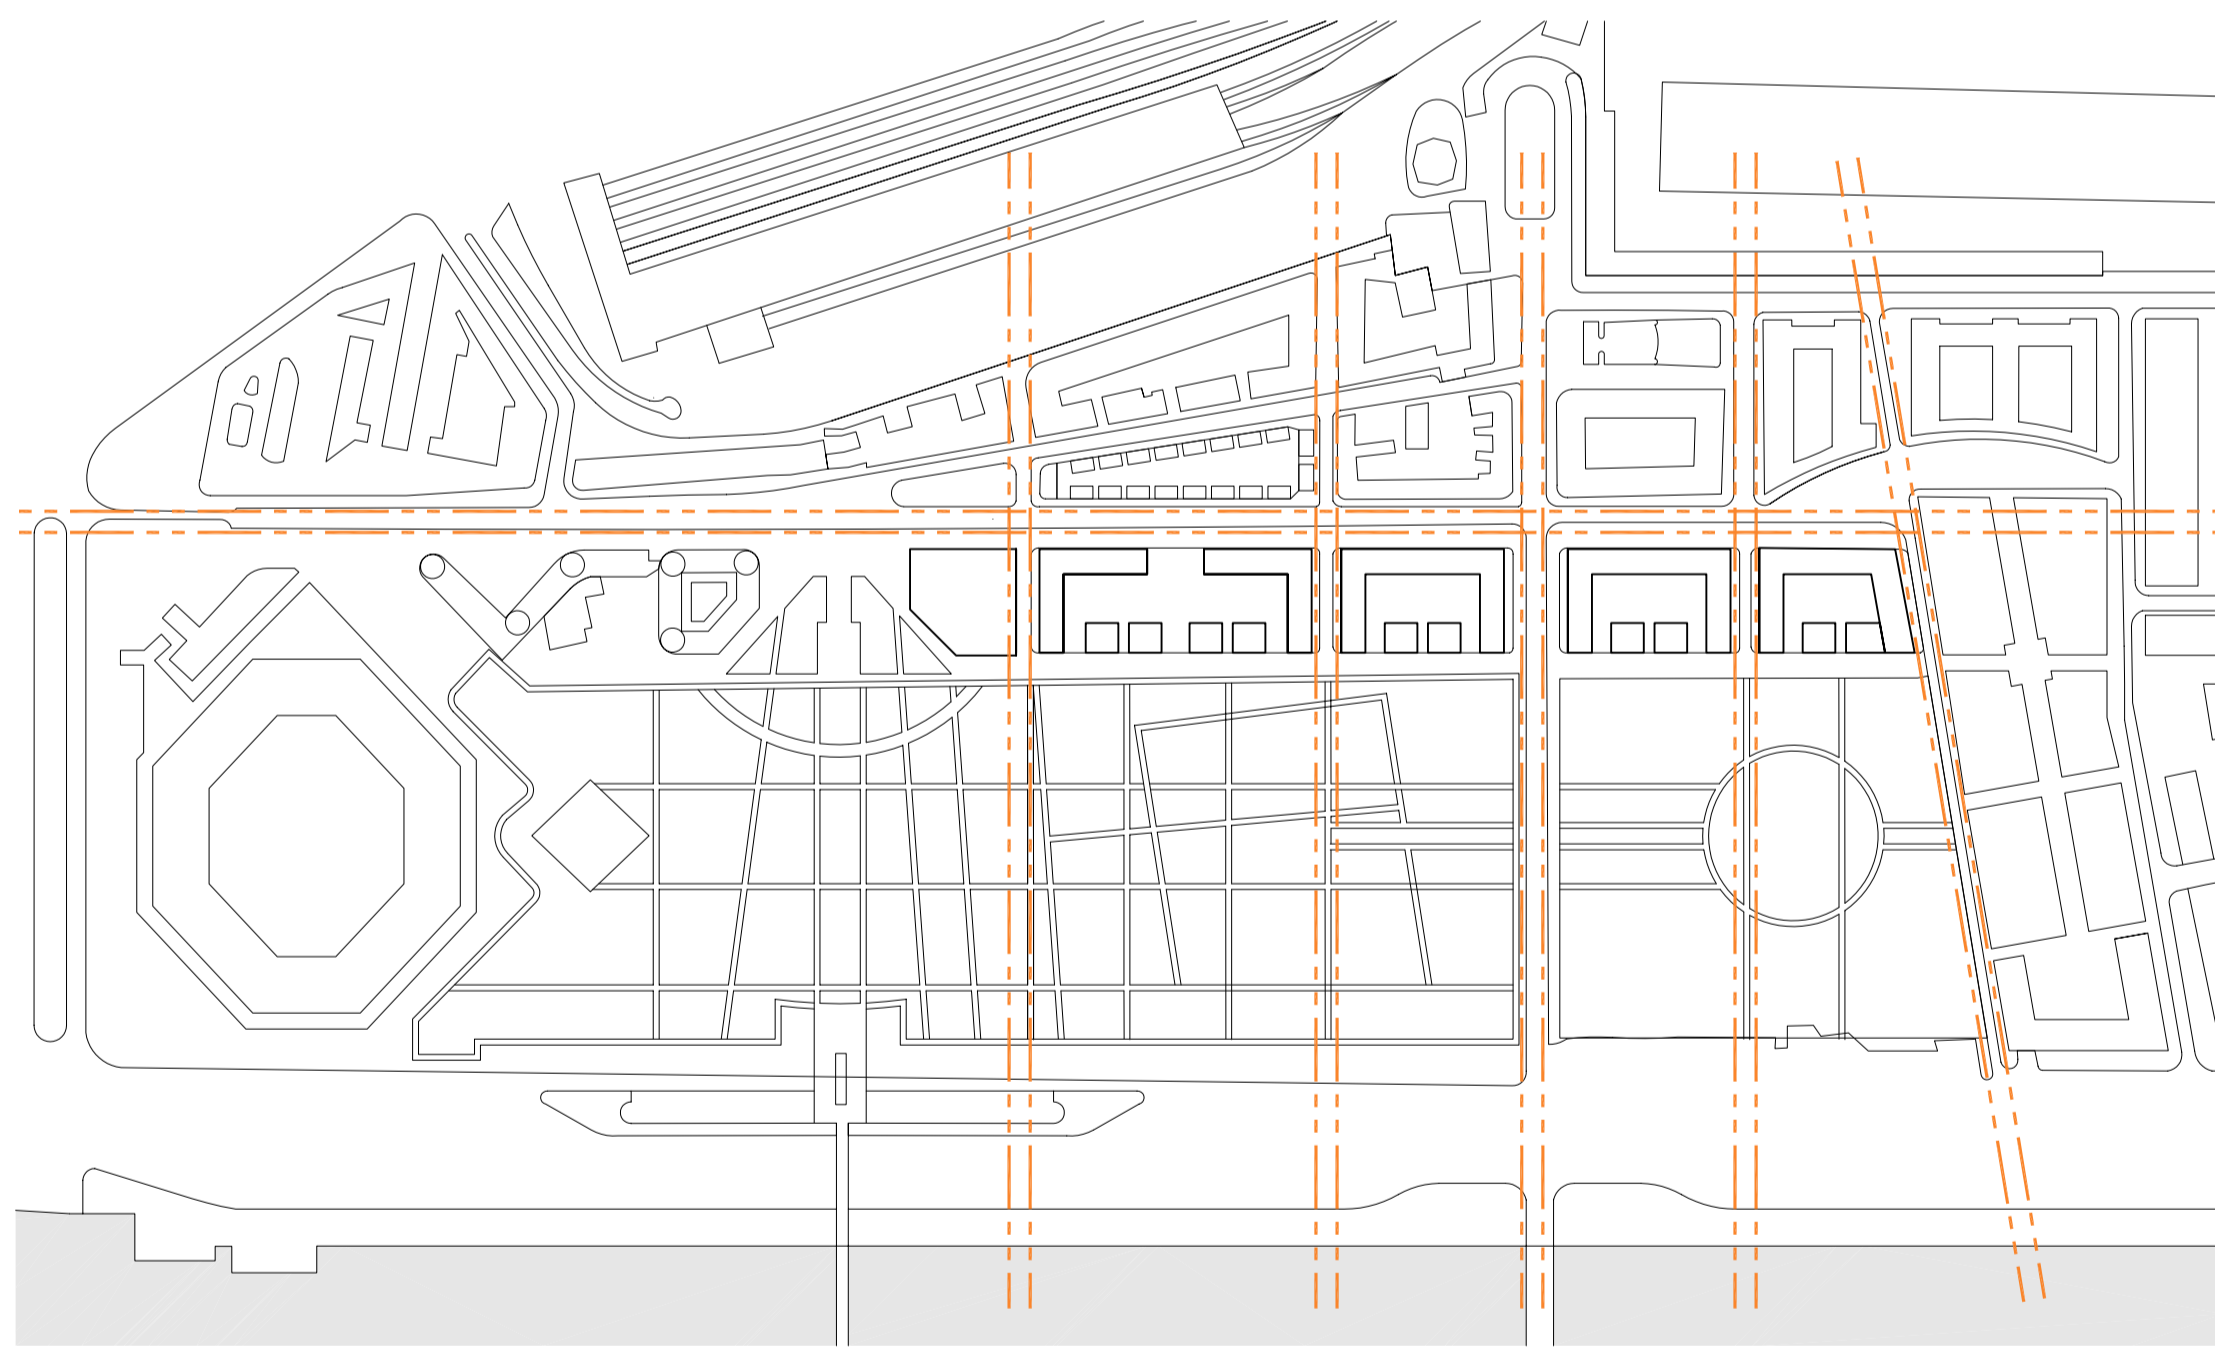

ASSI VIARI

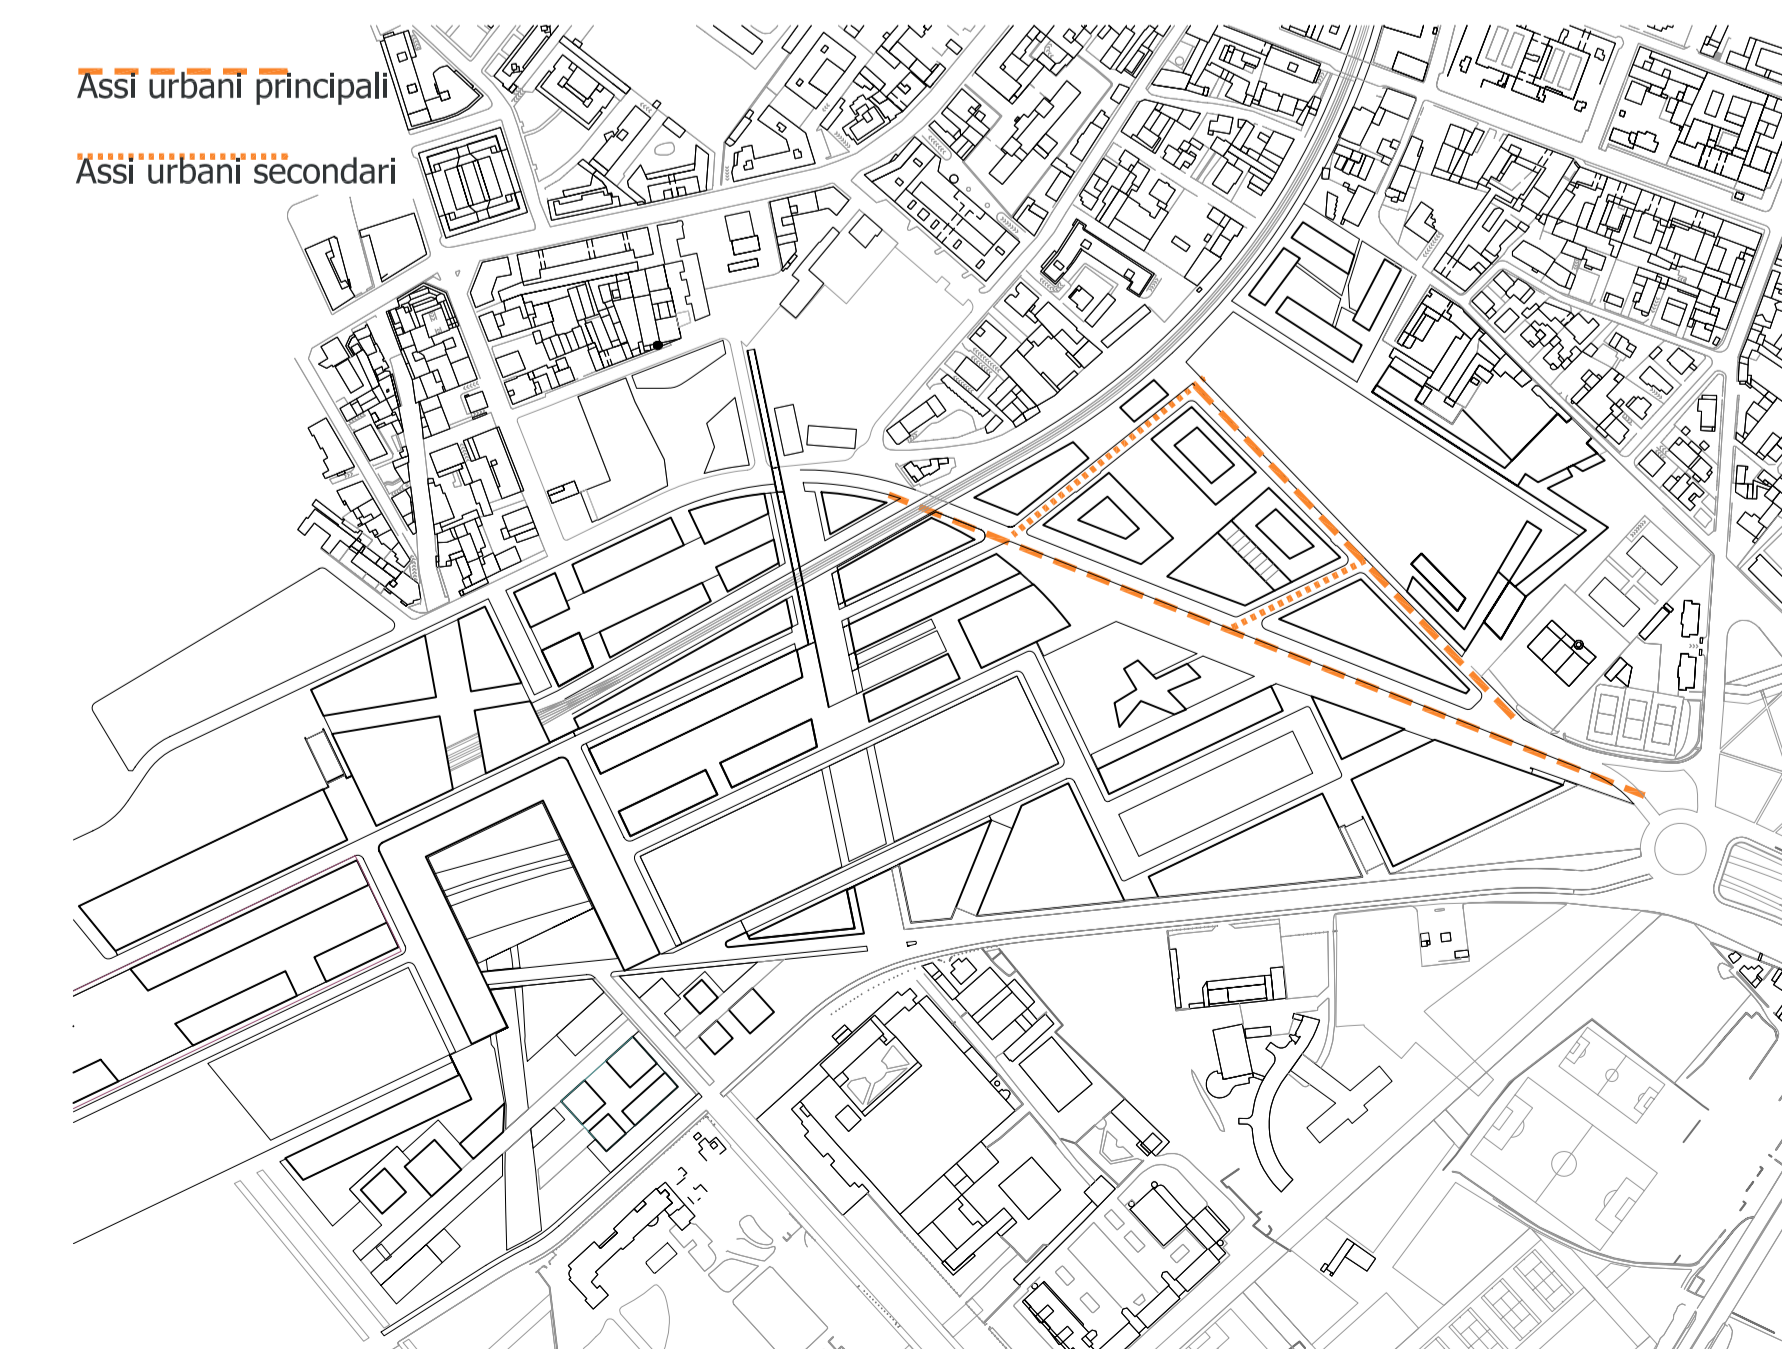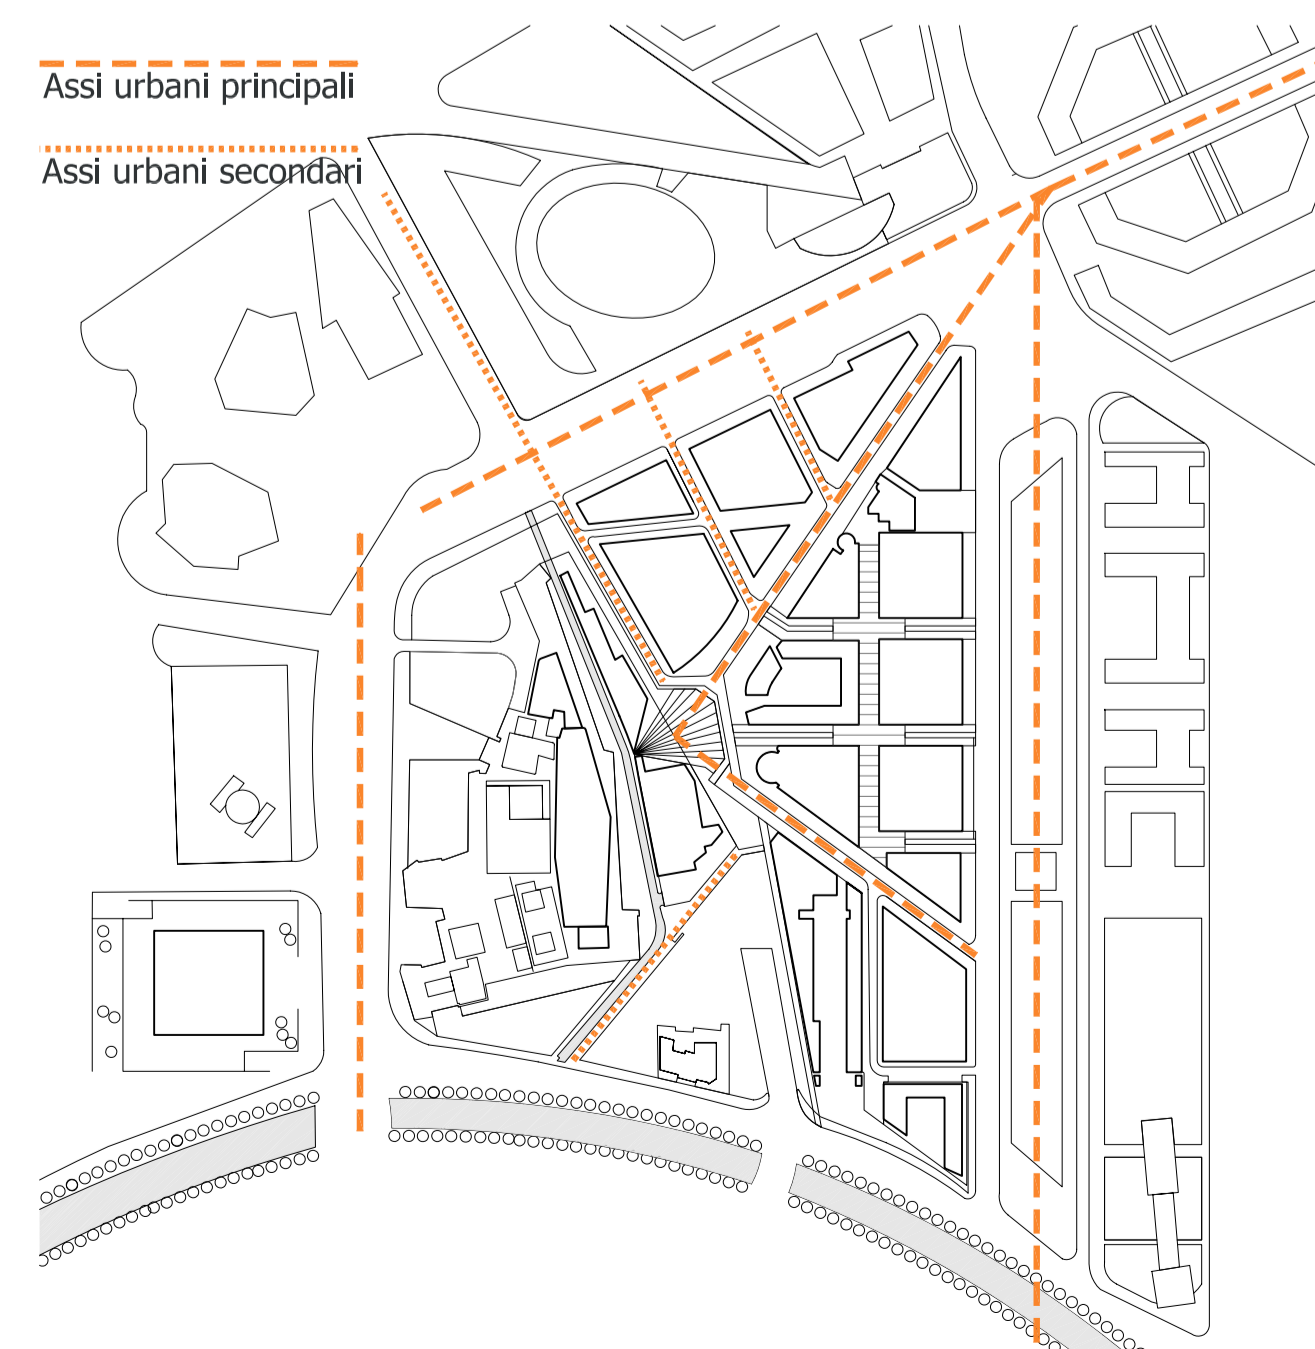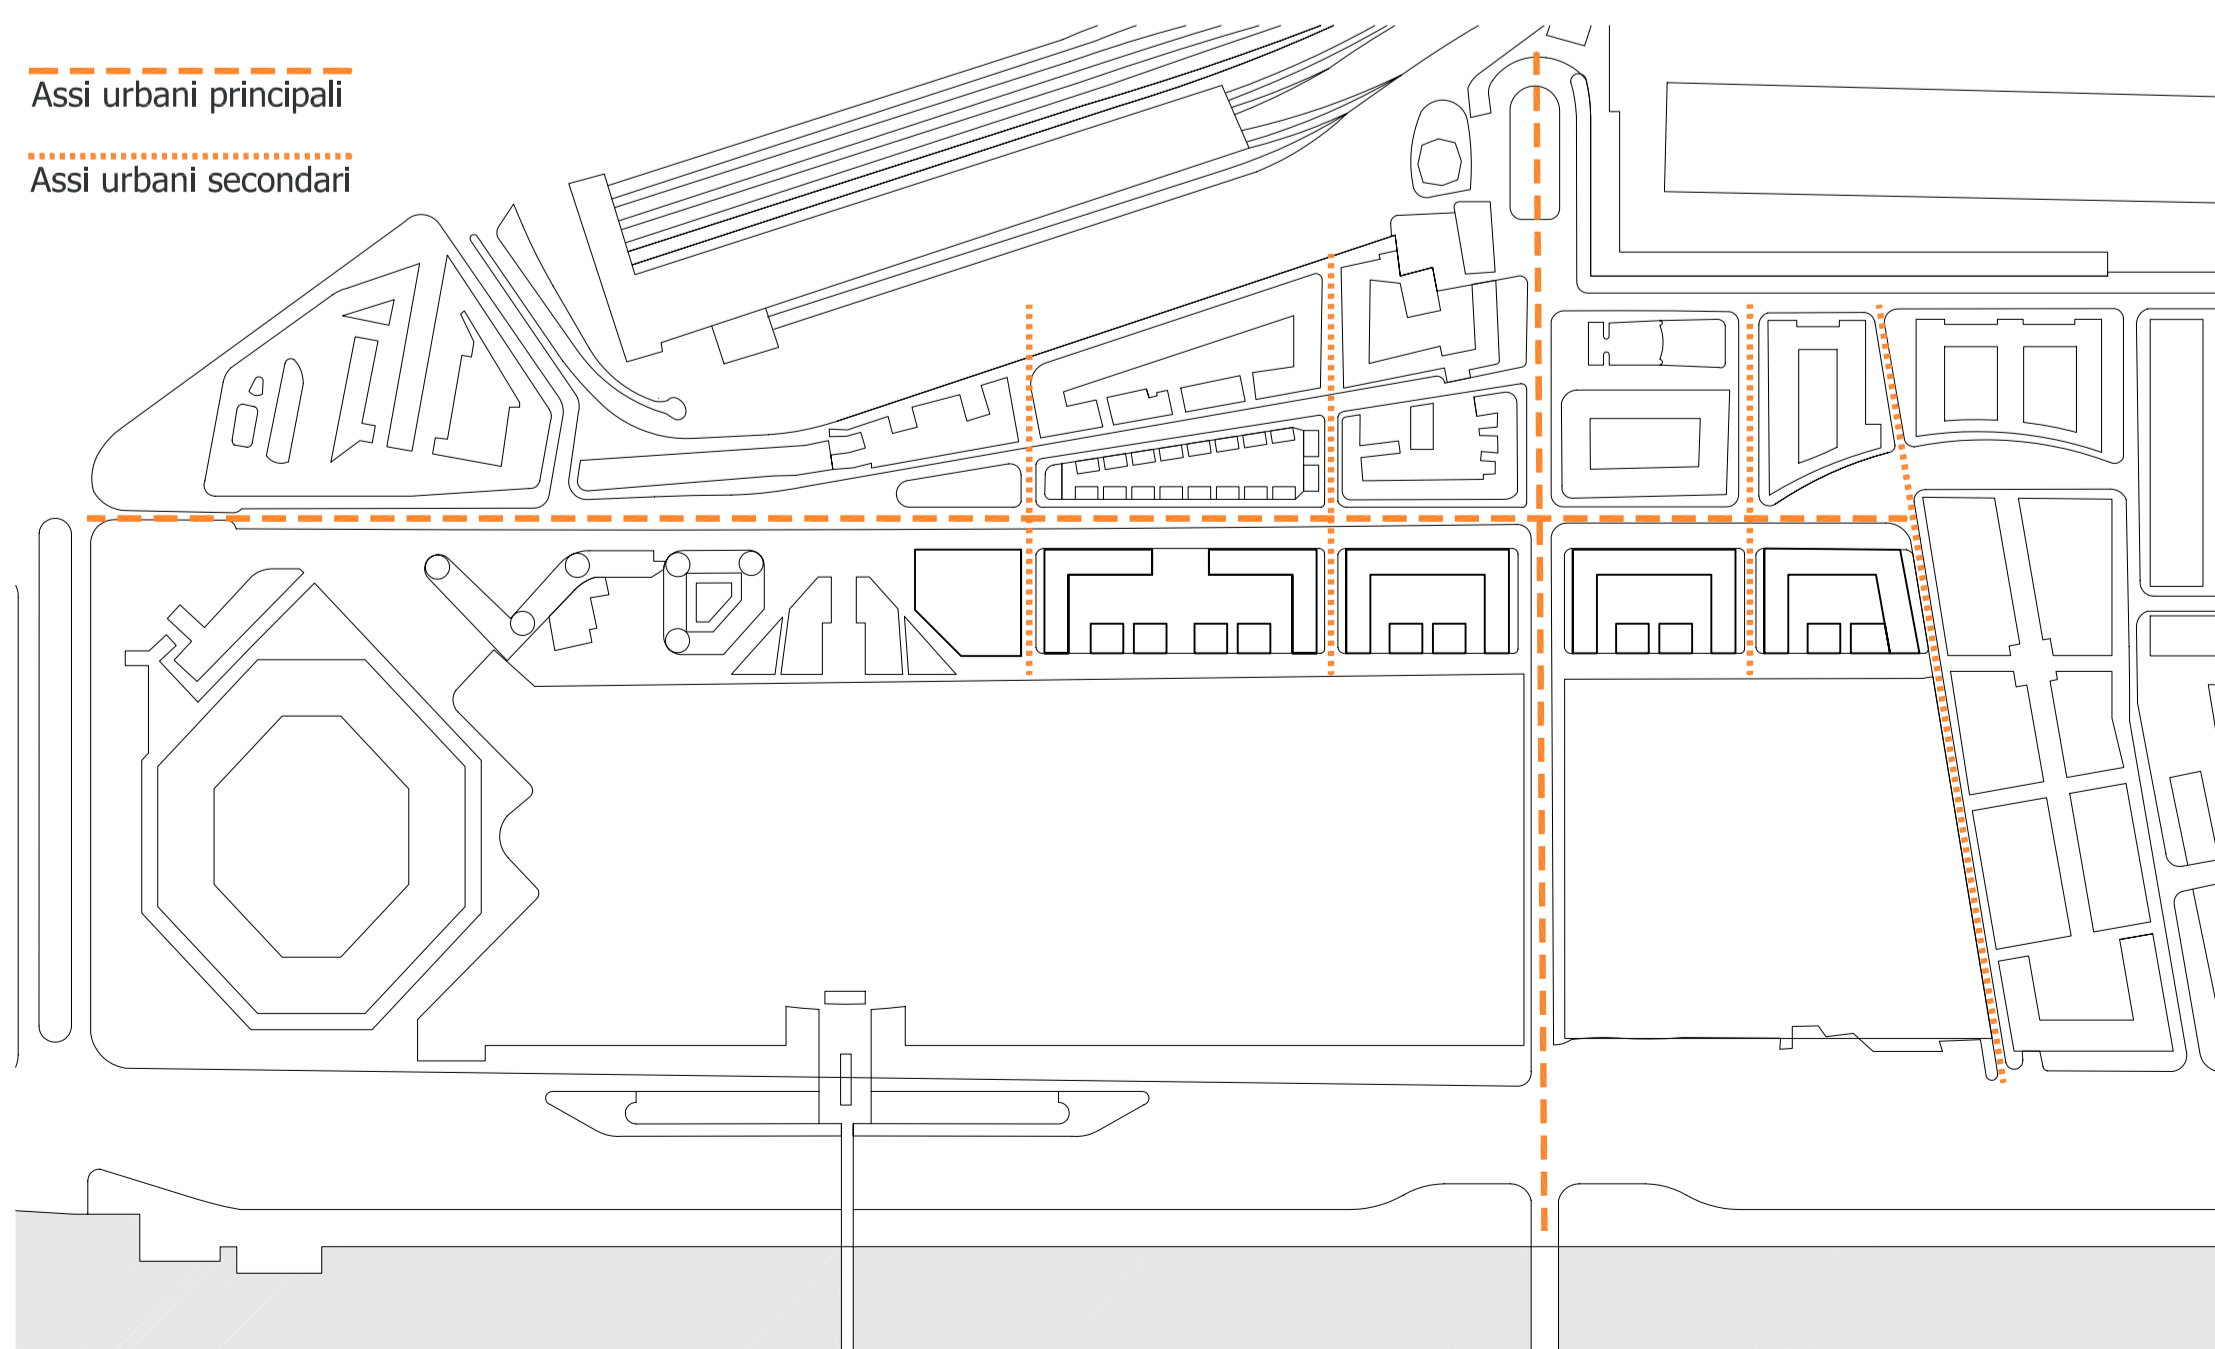

Assi urbani principali  
Assi urbani secondari

Assi urbani principali  
Assi urbani secondari

Assi urbani principali  
Assi urbani secondari



Politecnico di Milano  
Facoltà di Architettura e società  
a. a. 2010/2011

LABORATORIO DI LAUREA

IL NUOVO CENTRO DELLA GRANDE BERGAMO

Relatore  
Prof. Giuseppe Marinoni  
Correlatore:  
Arch. Tommaso Mettifogo

Studiante  
Claudio Turrini  
208231

STRATEGIA  
RIFERIMENTI  
Scala 1:2000

03

