

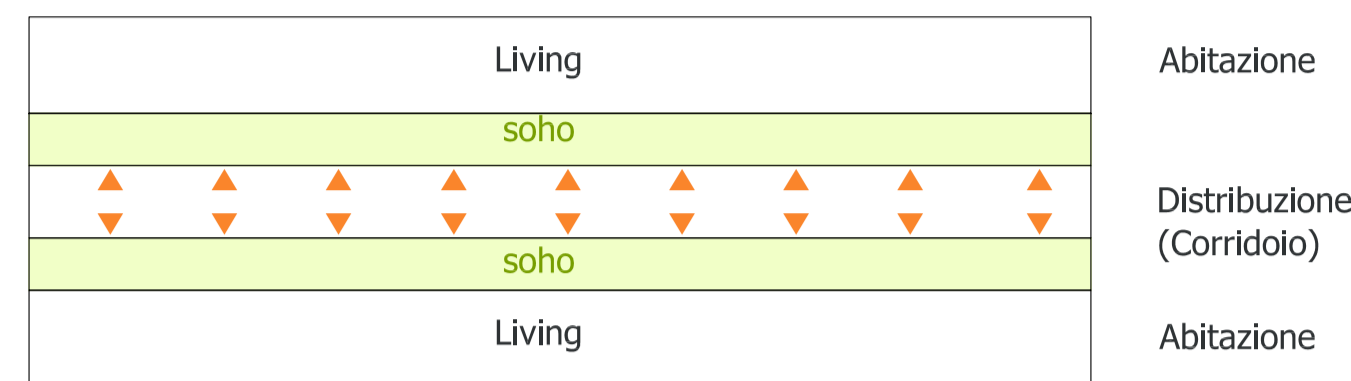


FRONTE PIAZZA

RIFERIMENTI

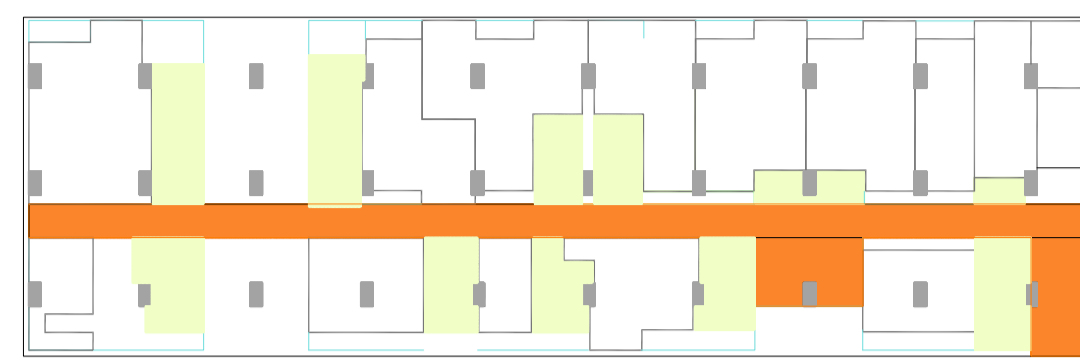

I SOHO fungono da filtro tra l'abitazione e il corridoio di distribuzione

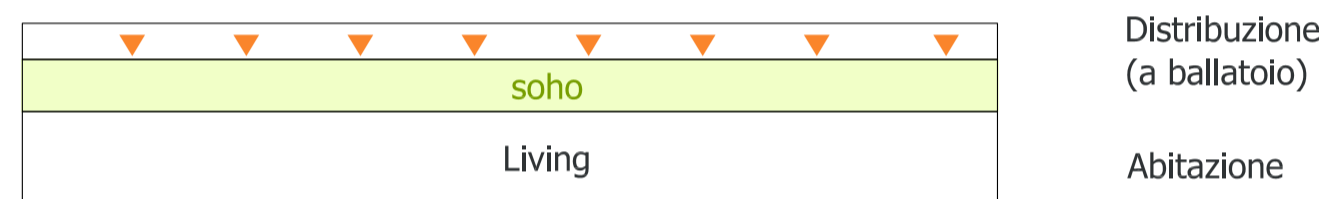


I SOHO fungono da filtro tra l'abitazione e il corridoio di distribuzione


FRONTE PARCO

RIFERIMENTI/DIAGRAMMI


Milano, Casa Rustici
G. Terragni, P. Lingeri

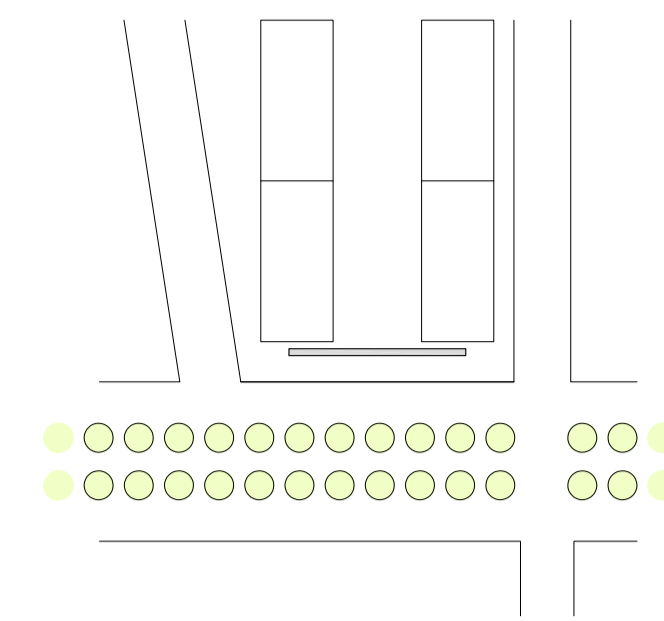


Ricerca rapporto interno esterno

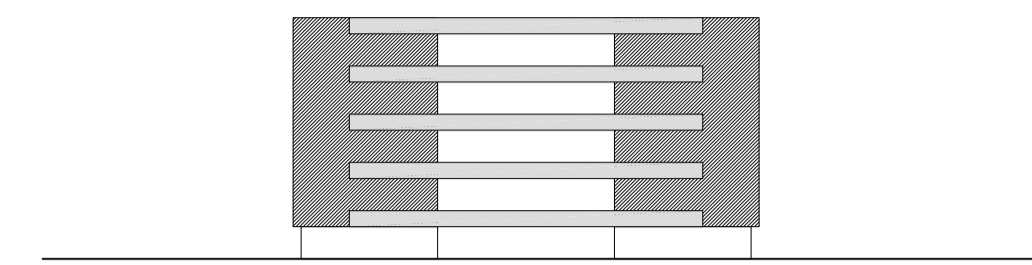


Parigi, Parco Bercy
Jean Pierre Buffi

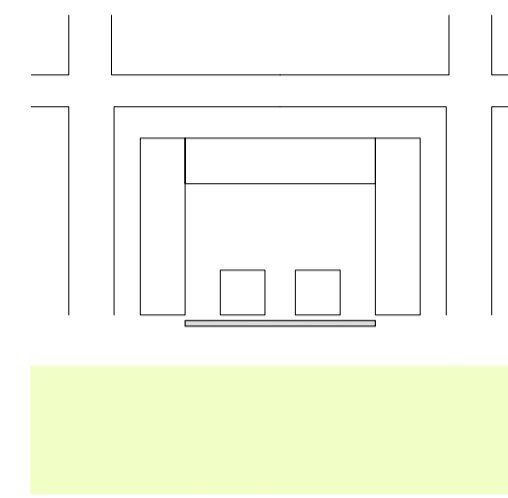


Ricerca tipologie spaziali verso il parco

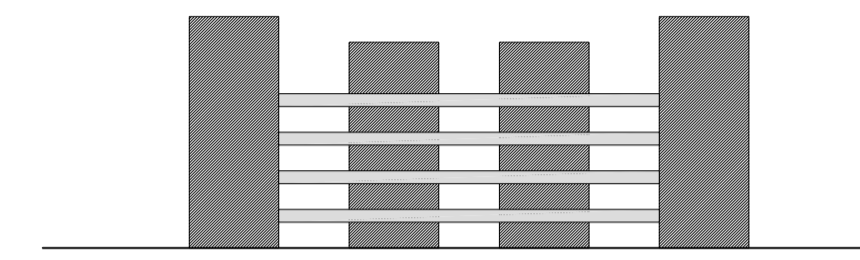

Progetto,
Bergamo, Porta Sud


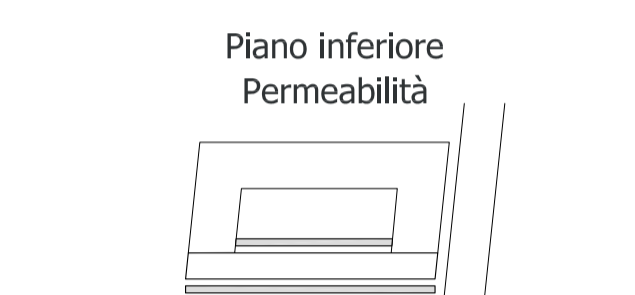


Piano inferiore
Permeabilità

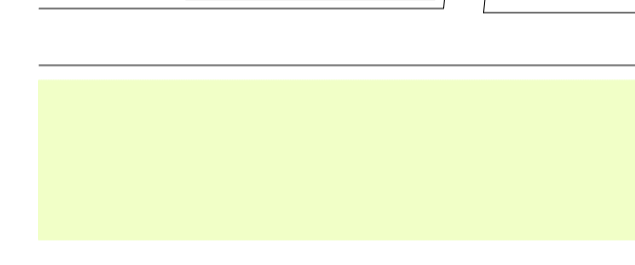


+

=

 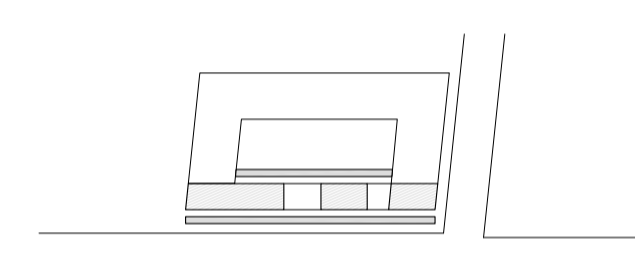


Piano superiore
Ricerca spazi abitativi

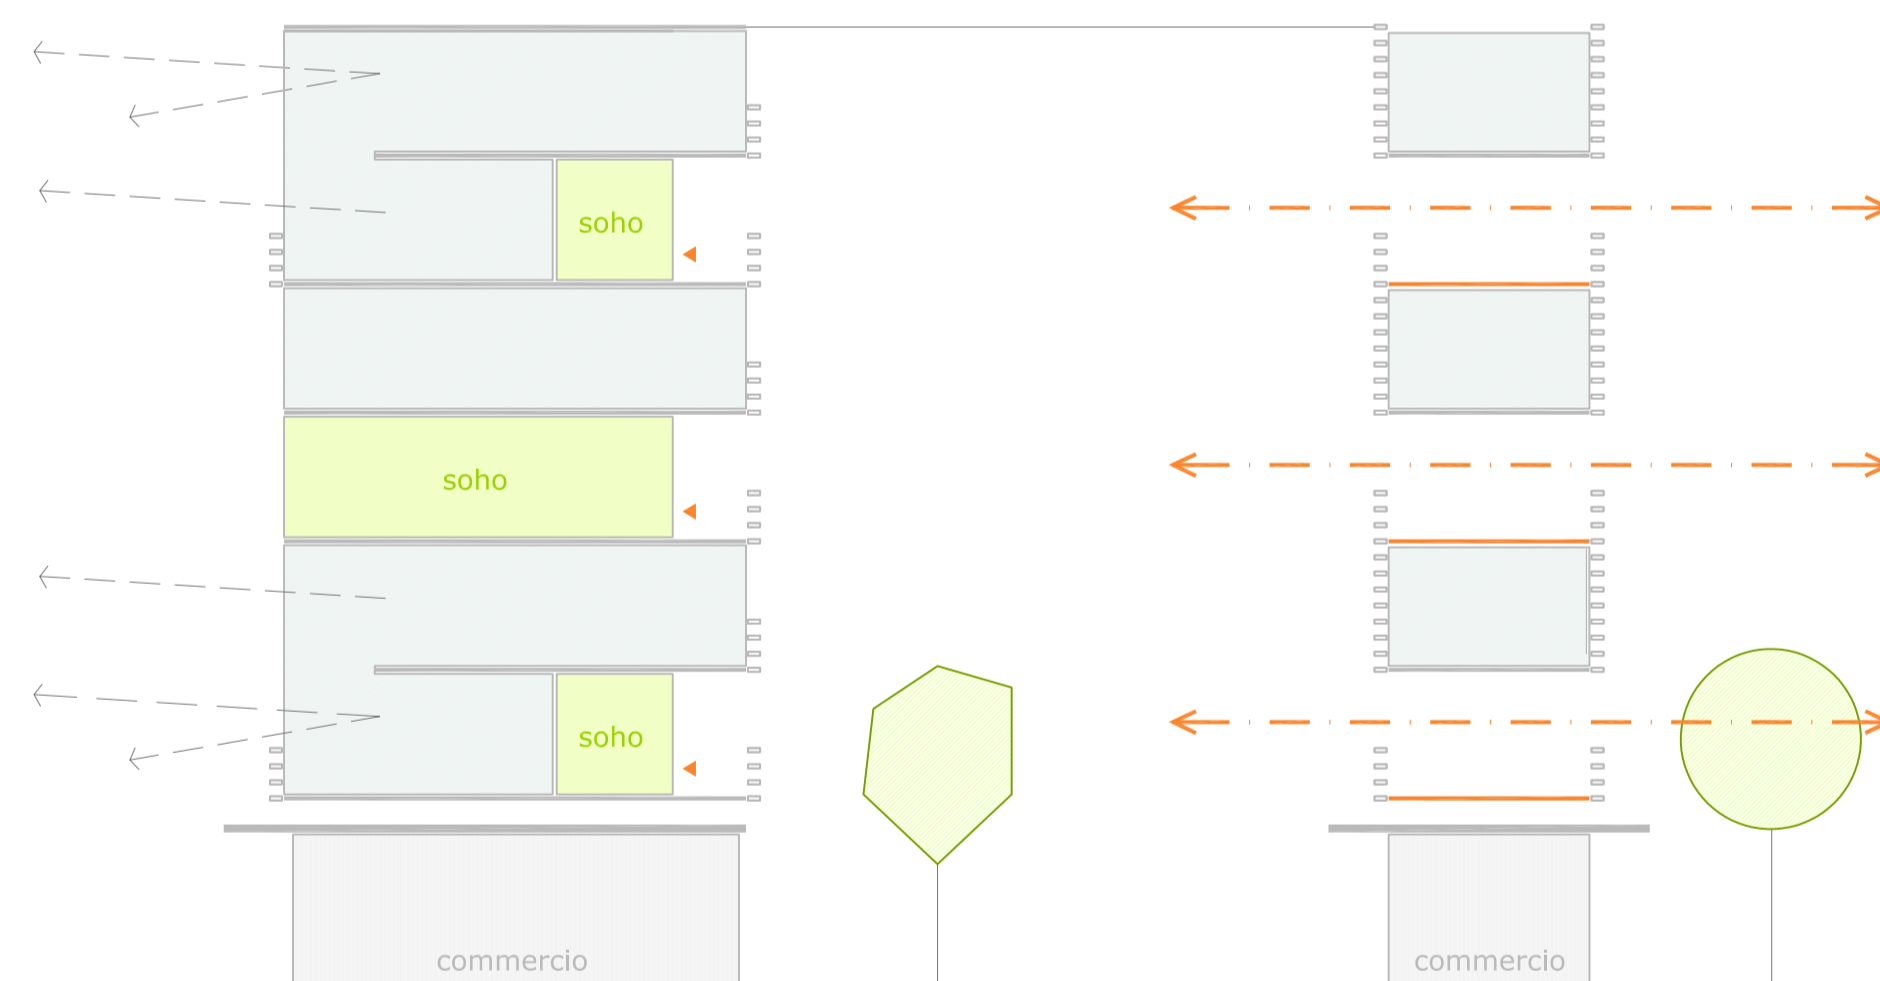

PIAZZA

PARCO

DIAGRAMMA FUNZIONALE

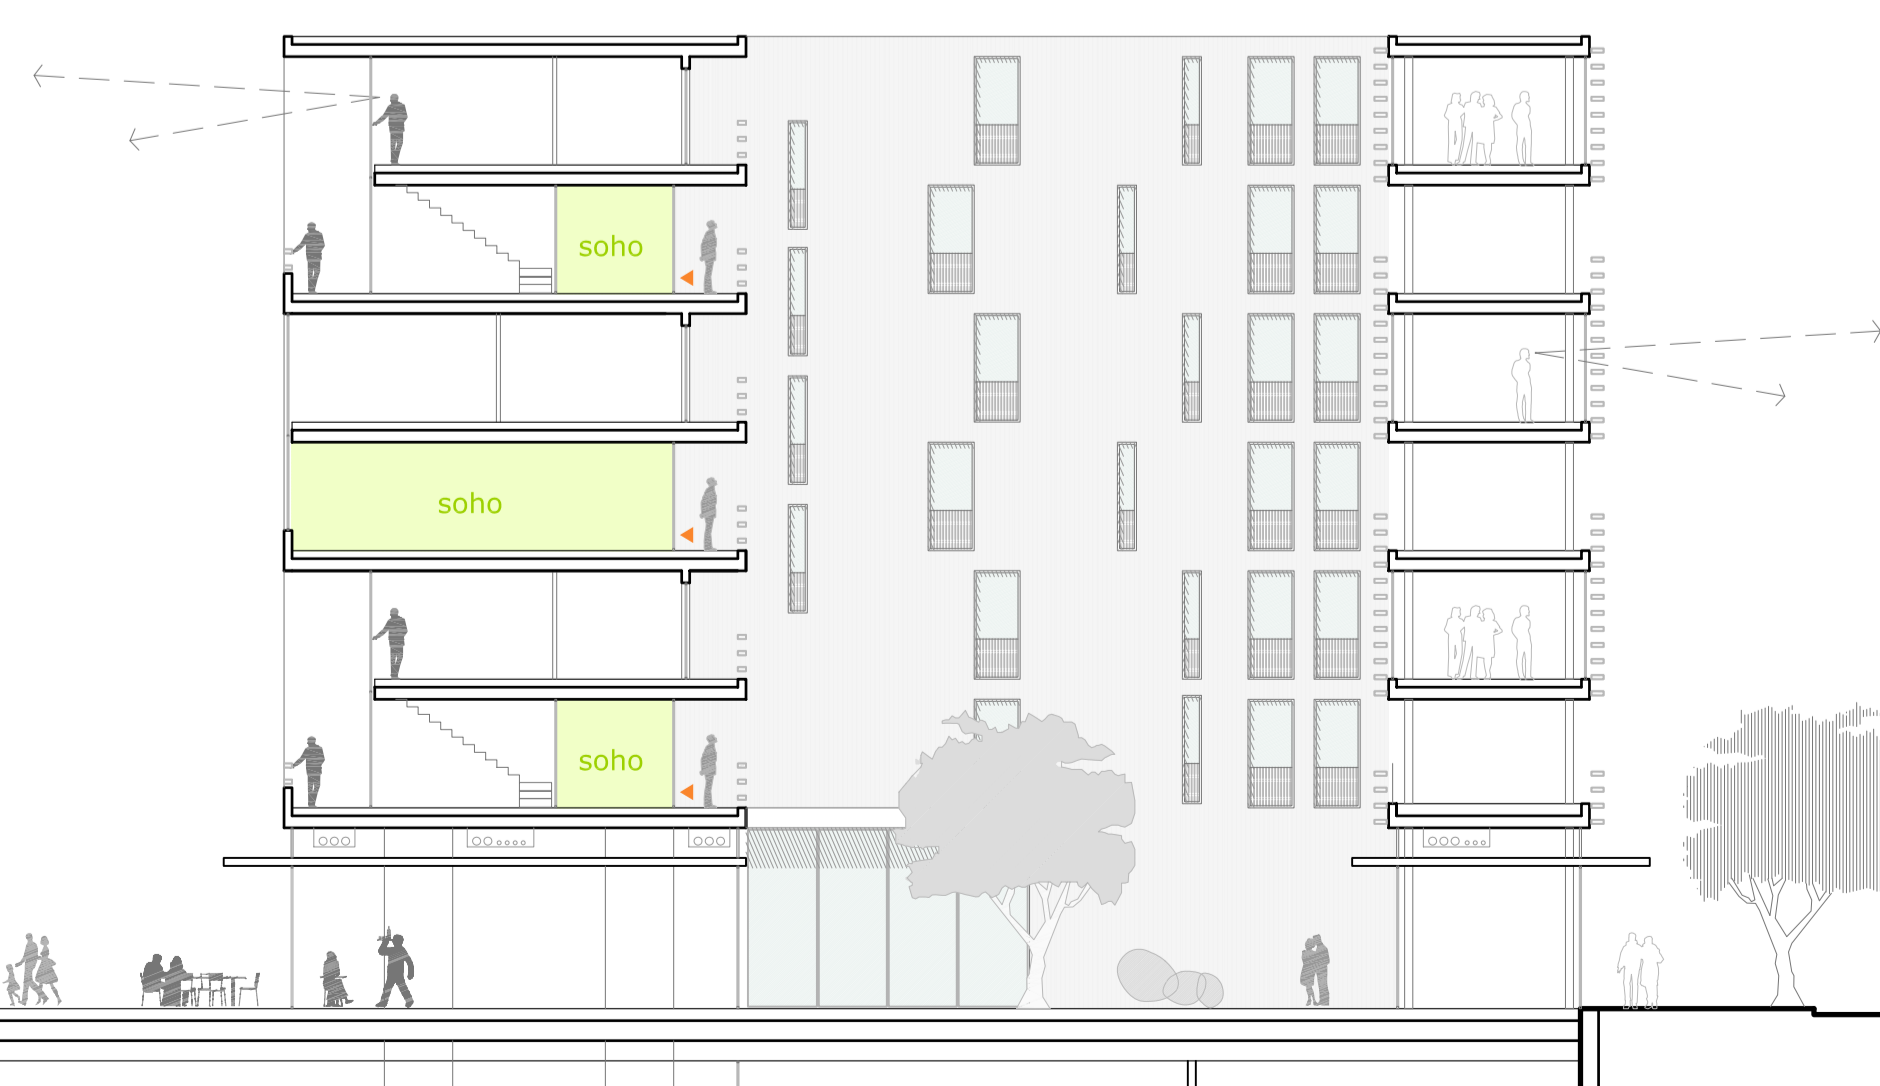

SEZIONE TRASVERSALE



Politecnico di Milano
Facoltà di Architettura e società
a. a. 2010/2011

LABORATORIO DI LAUREA

IL NUOVO CENTRO DELLA GRANDE BERGAMO

Relatore
Prof. Giuseppe Marinoni
Correlatore:
Arch. Tommaso Mettifofo

Studente
Claudio Turrini
208231

EDIFICIO:
RIFERIMENTI
DIAGRAMMI
SEZIONE
Scala 1:500-1:200

06

