



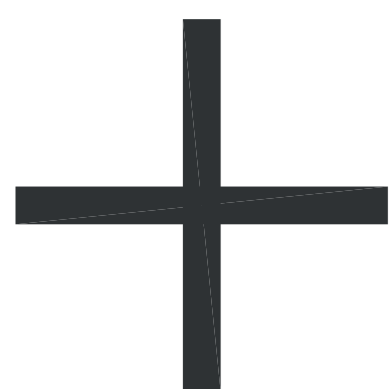

PROSPETTO

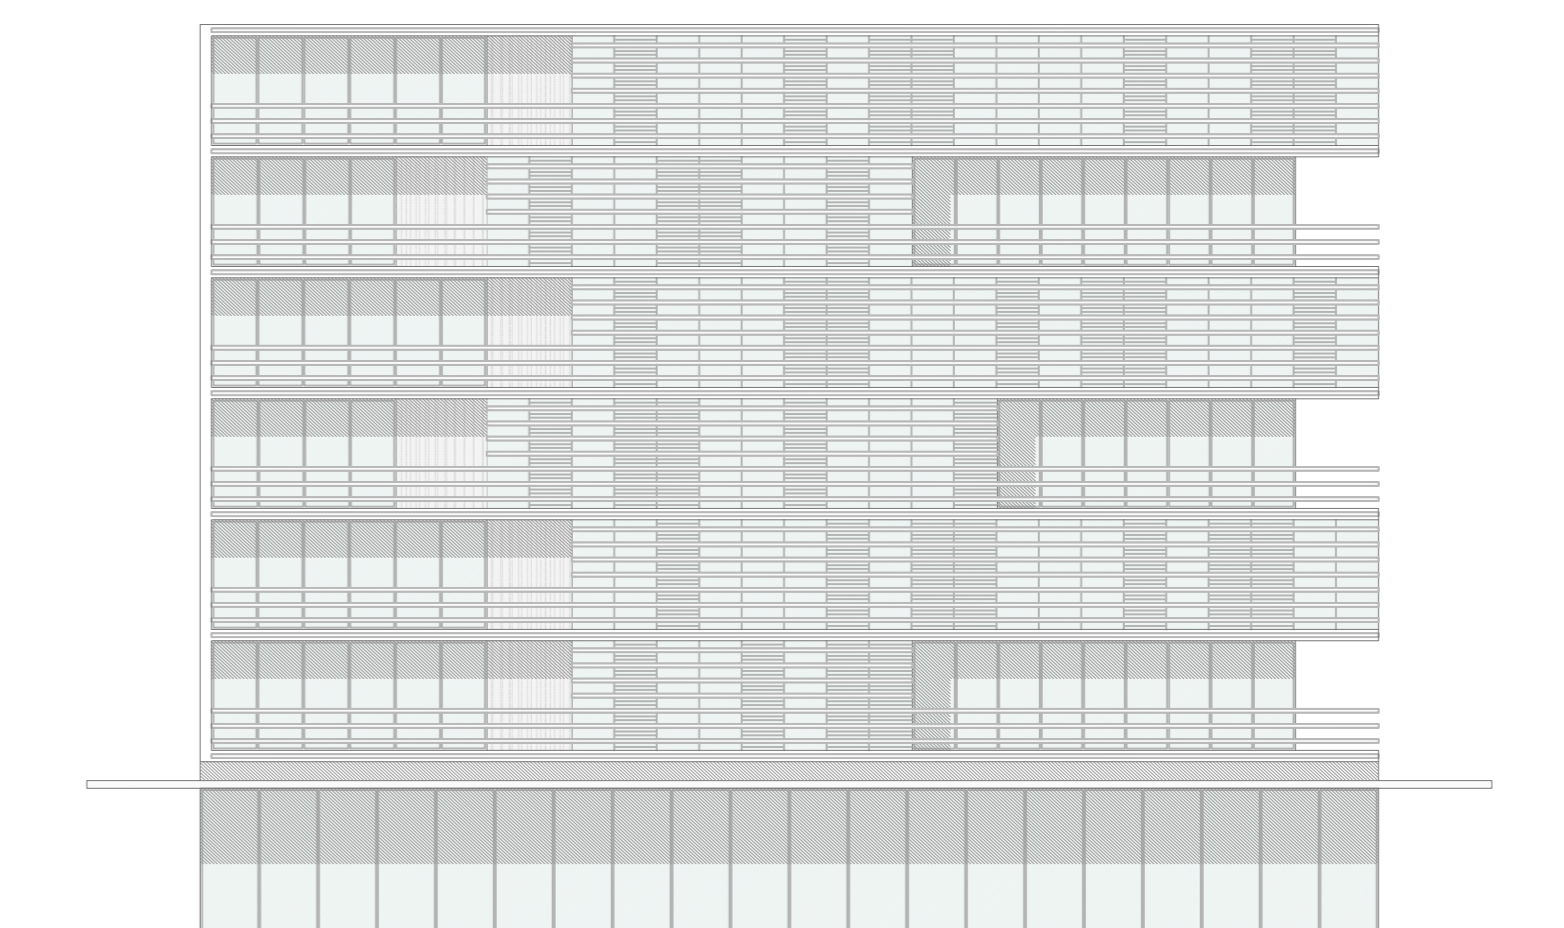

PIANTA PIANO TIPO SUPERIORE



PIANTA PIANO TIPO INFERIORE



PROSPETTO

