

Progettazione di un edificio multipiano con struttura mista in Cemento Armato e Legno



stato di fatto



demolizioni




viabilità



master funzionale




nuovo assetto urbano

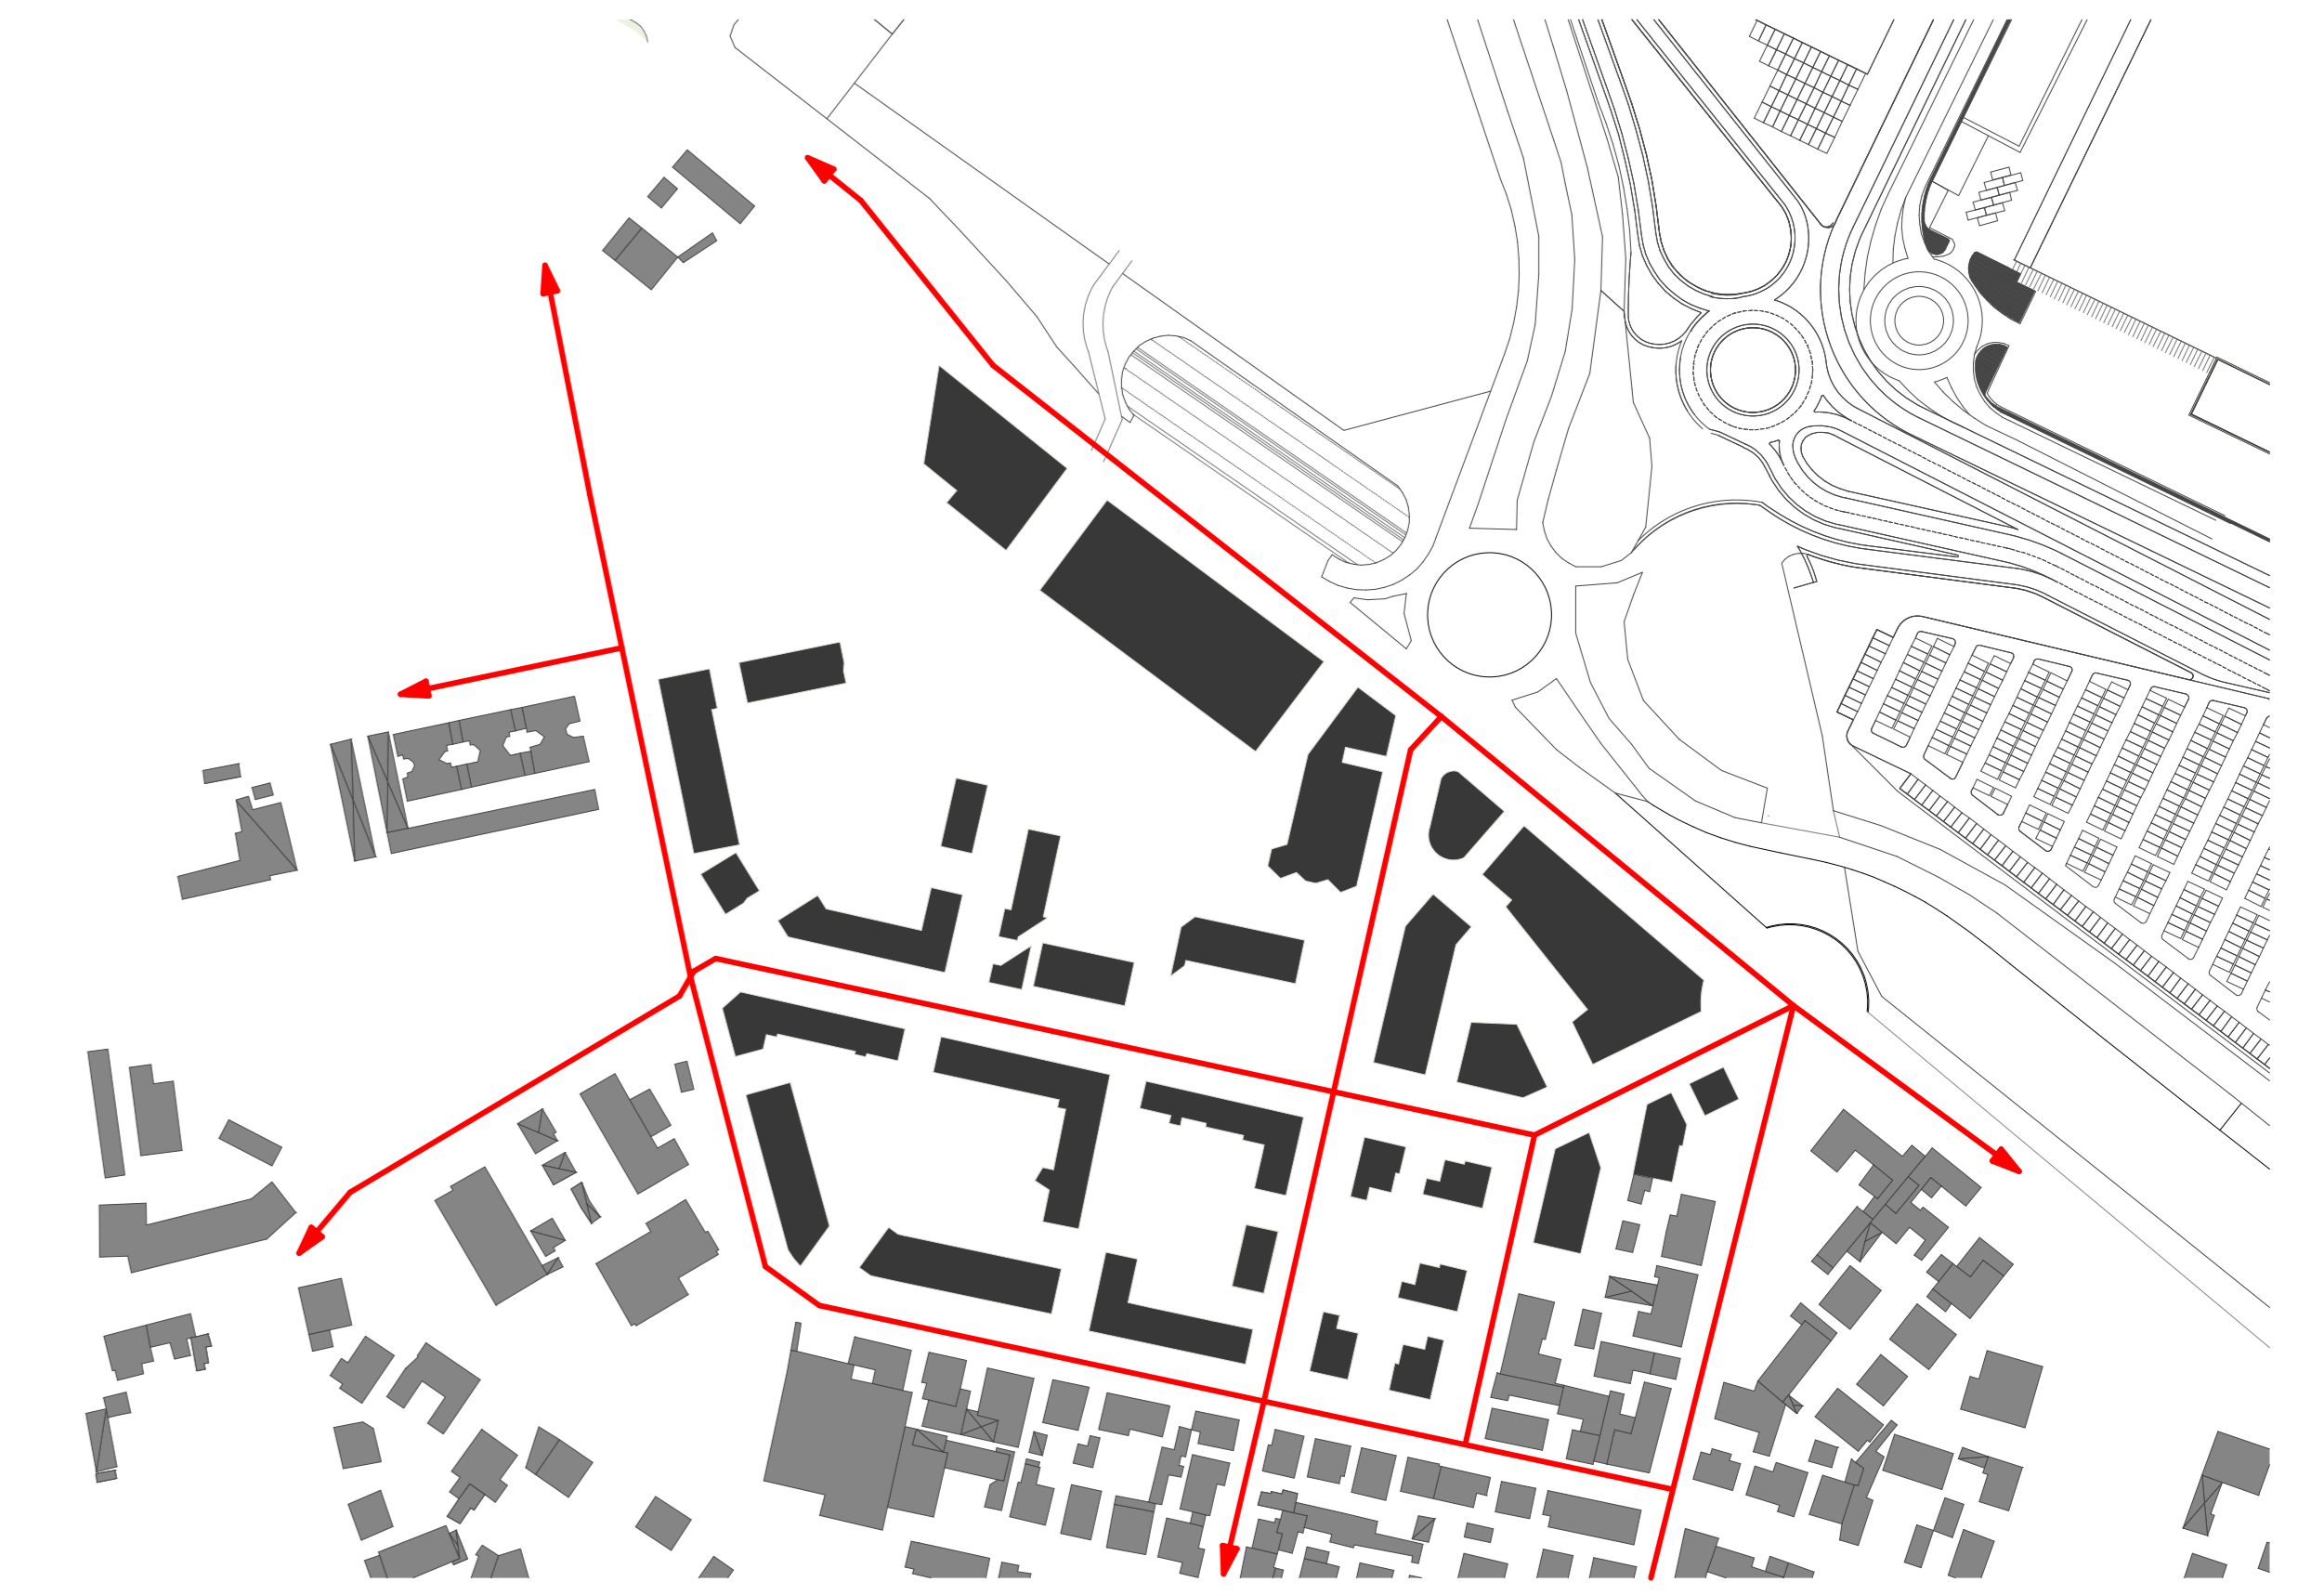


viabilità



verde di progetto

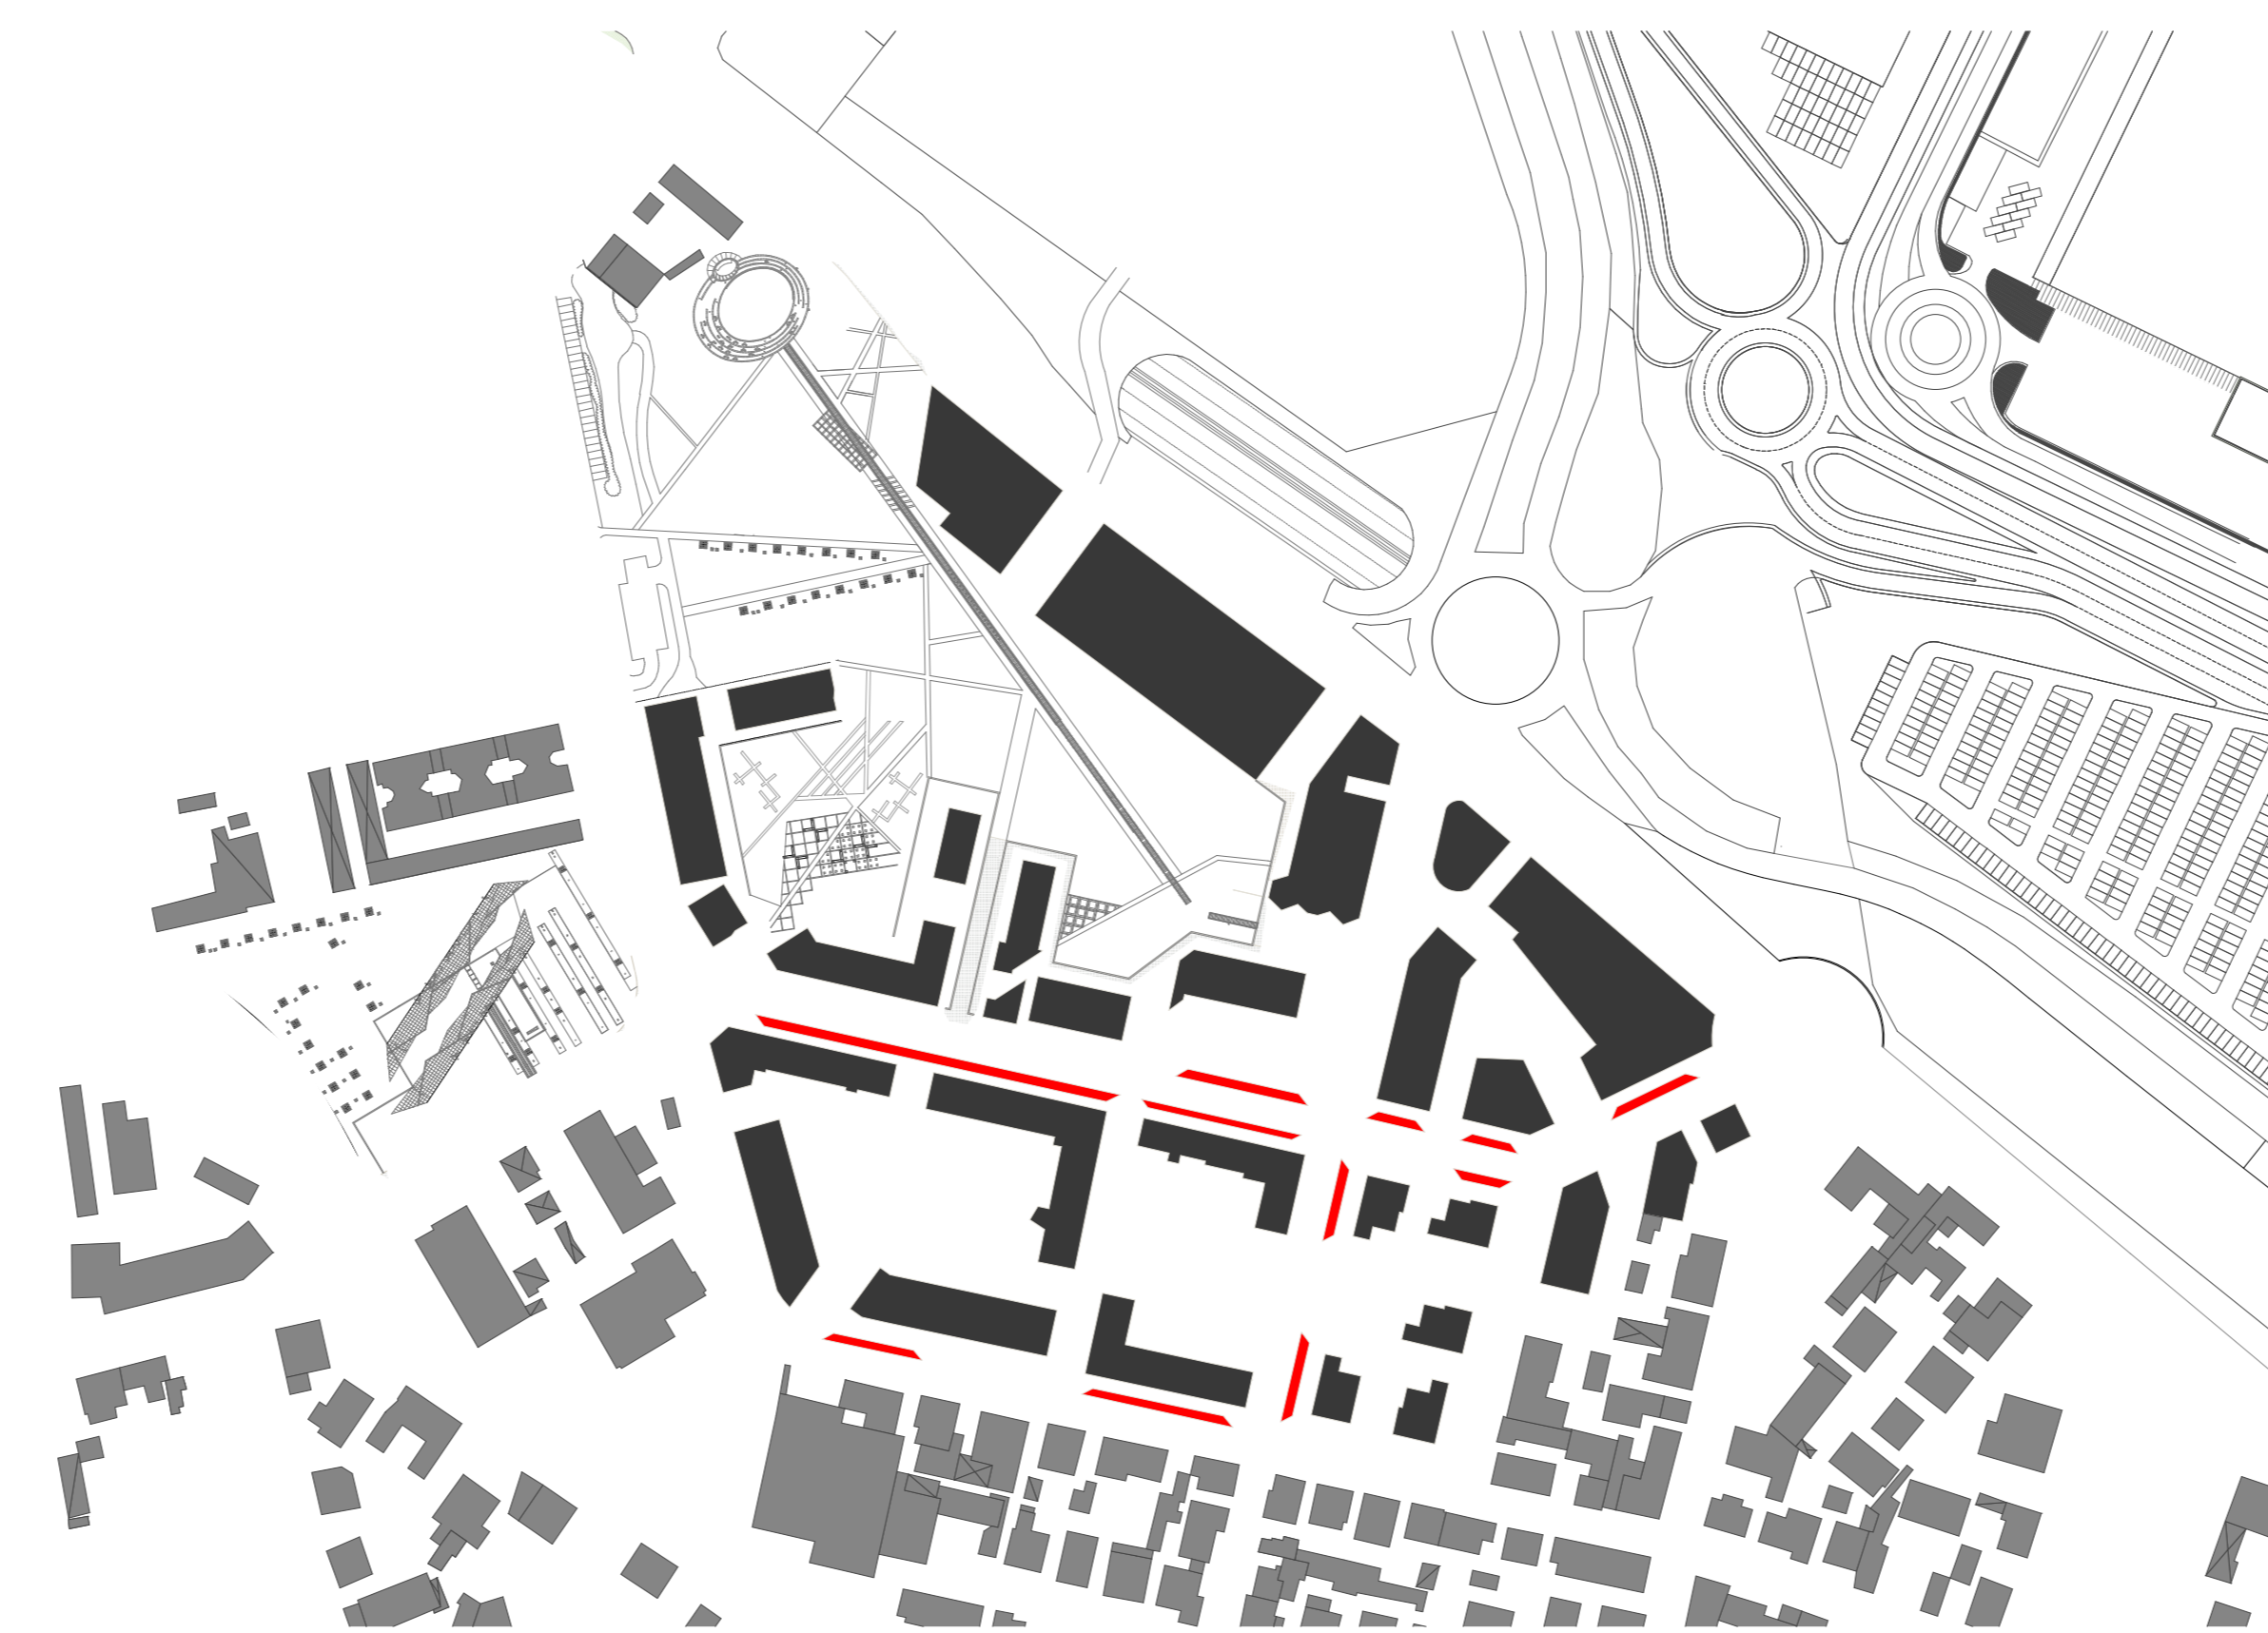

soste e parcheggi

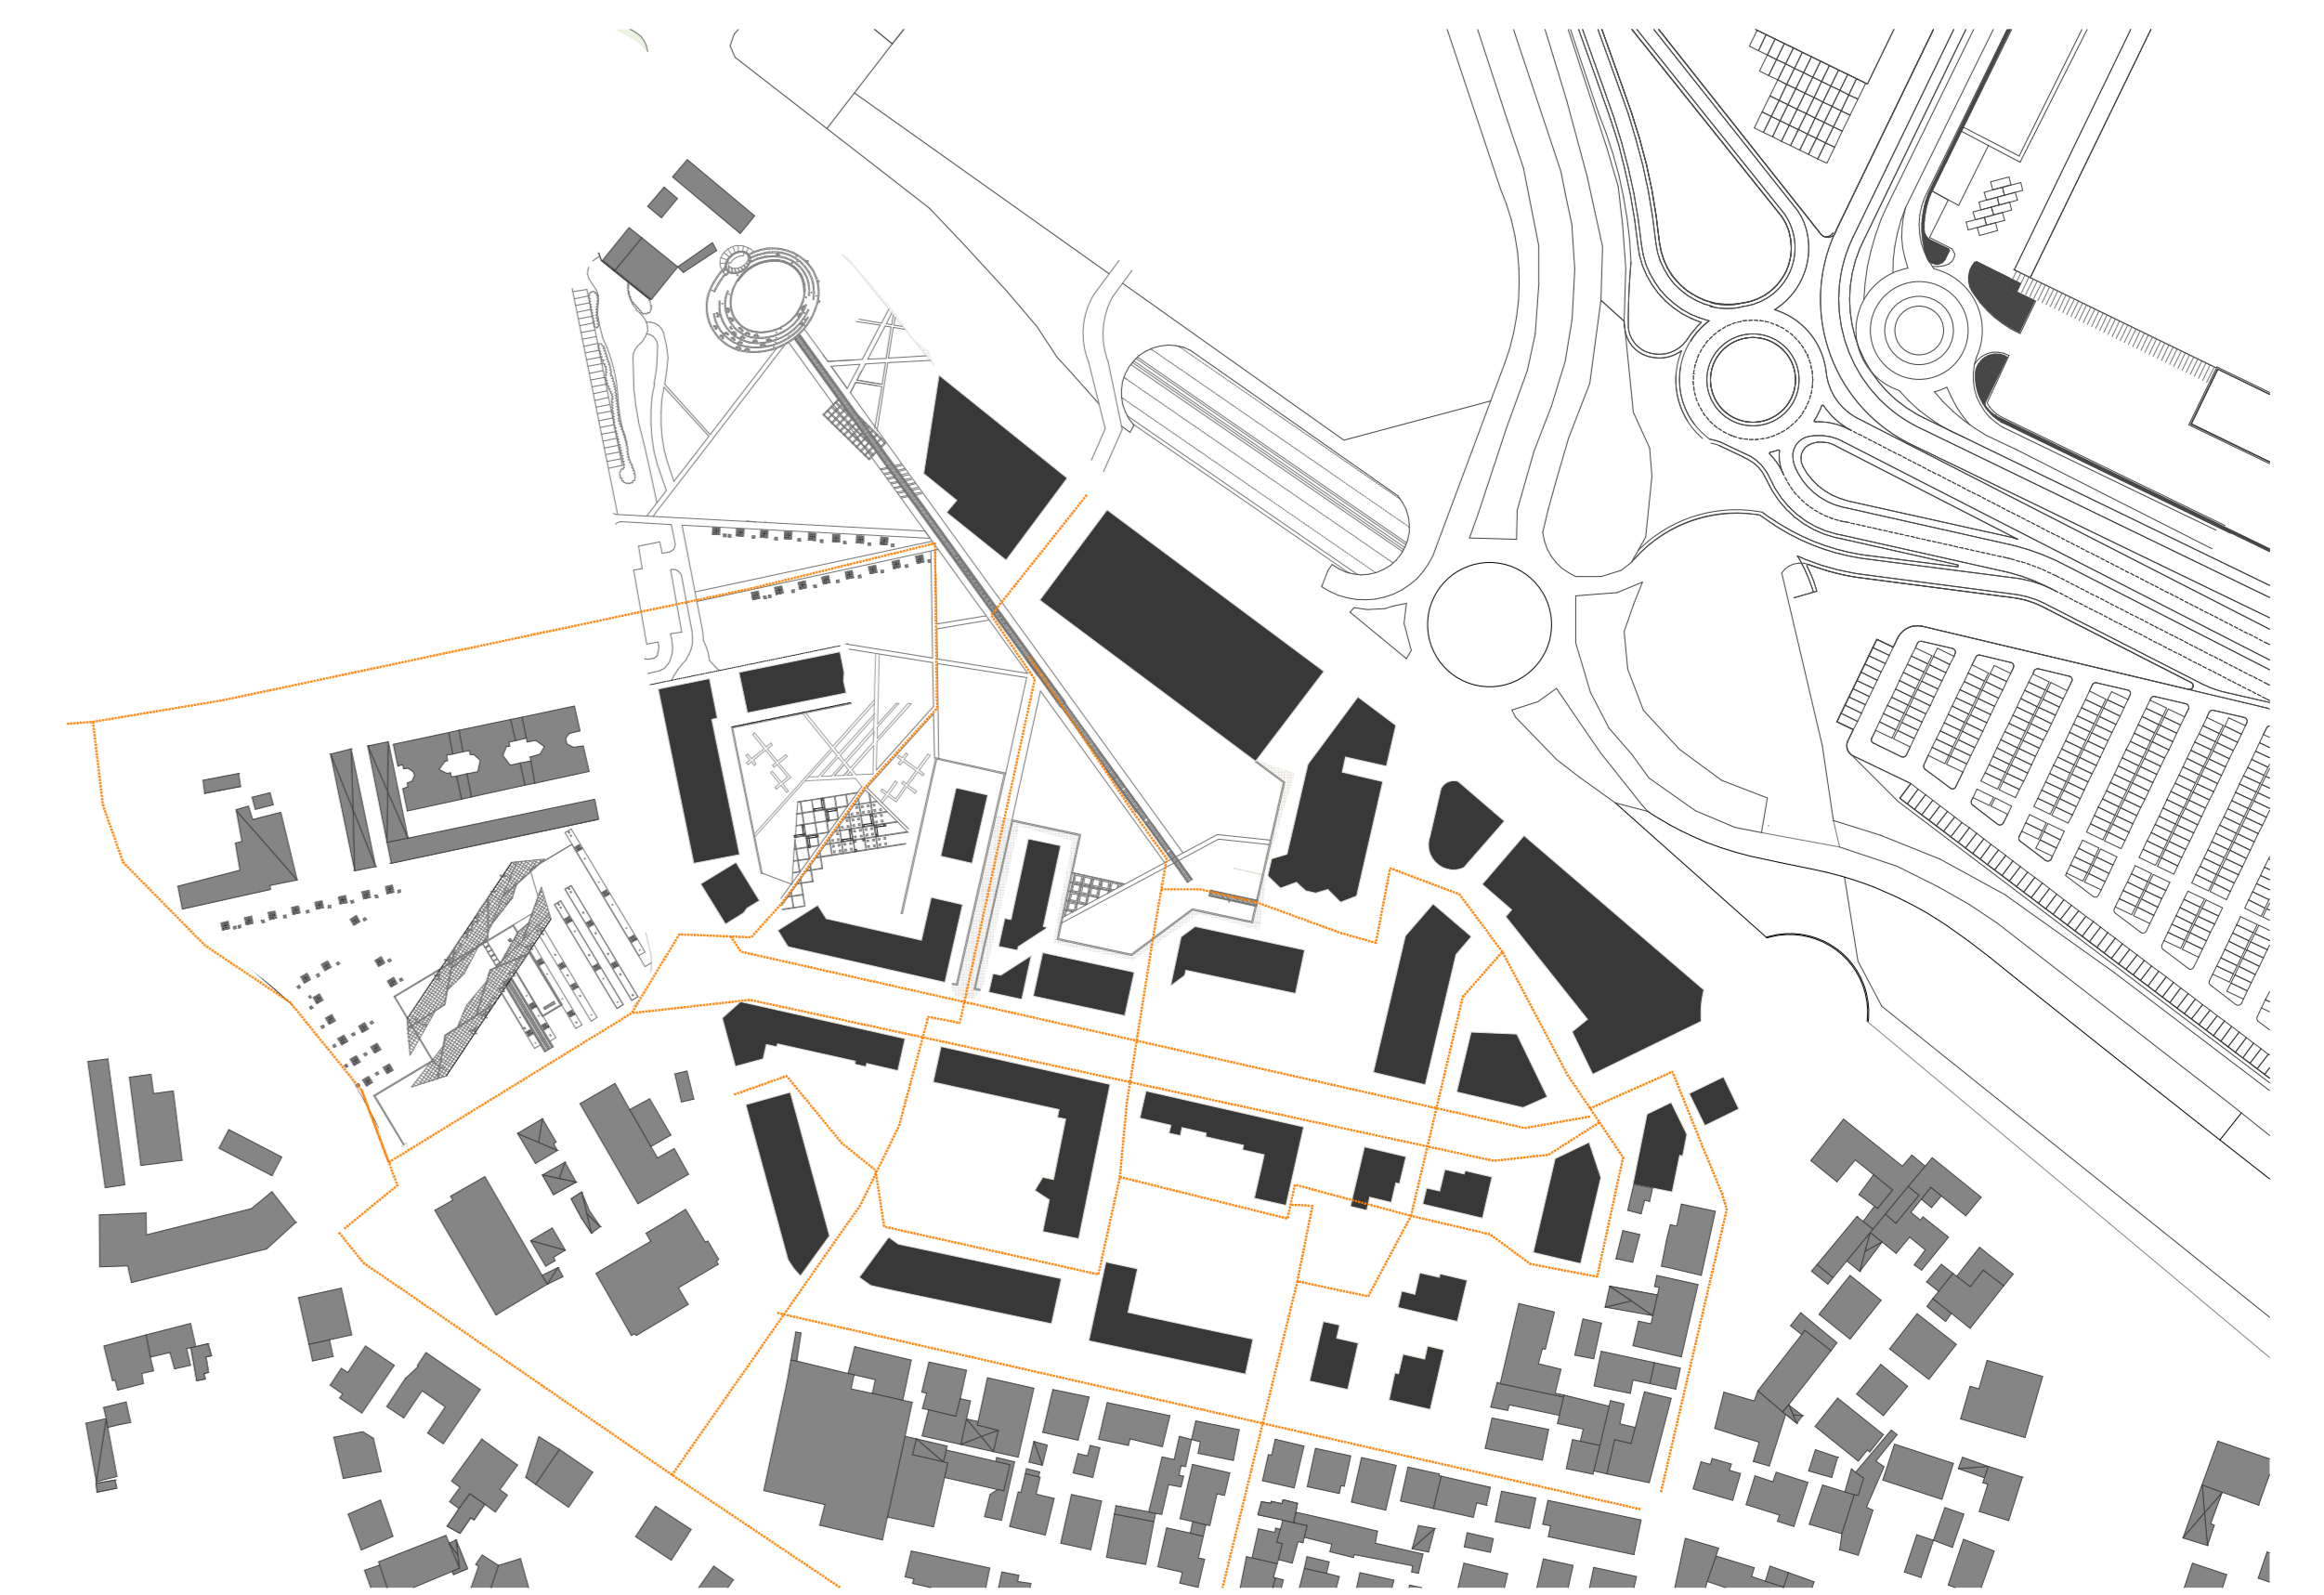

maglia ciclabile