


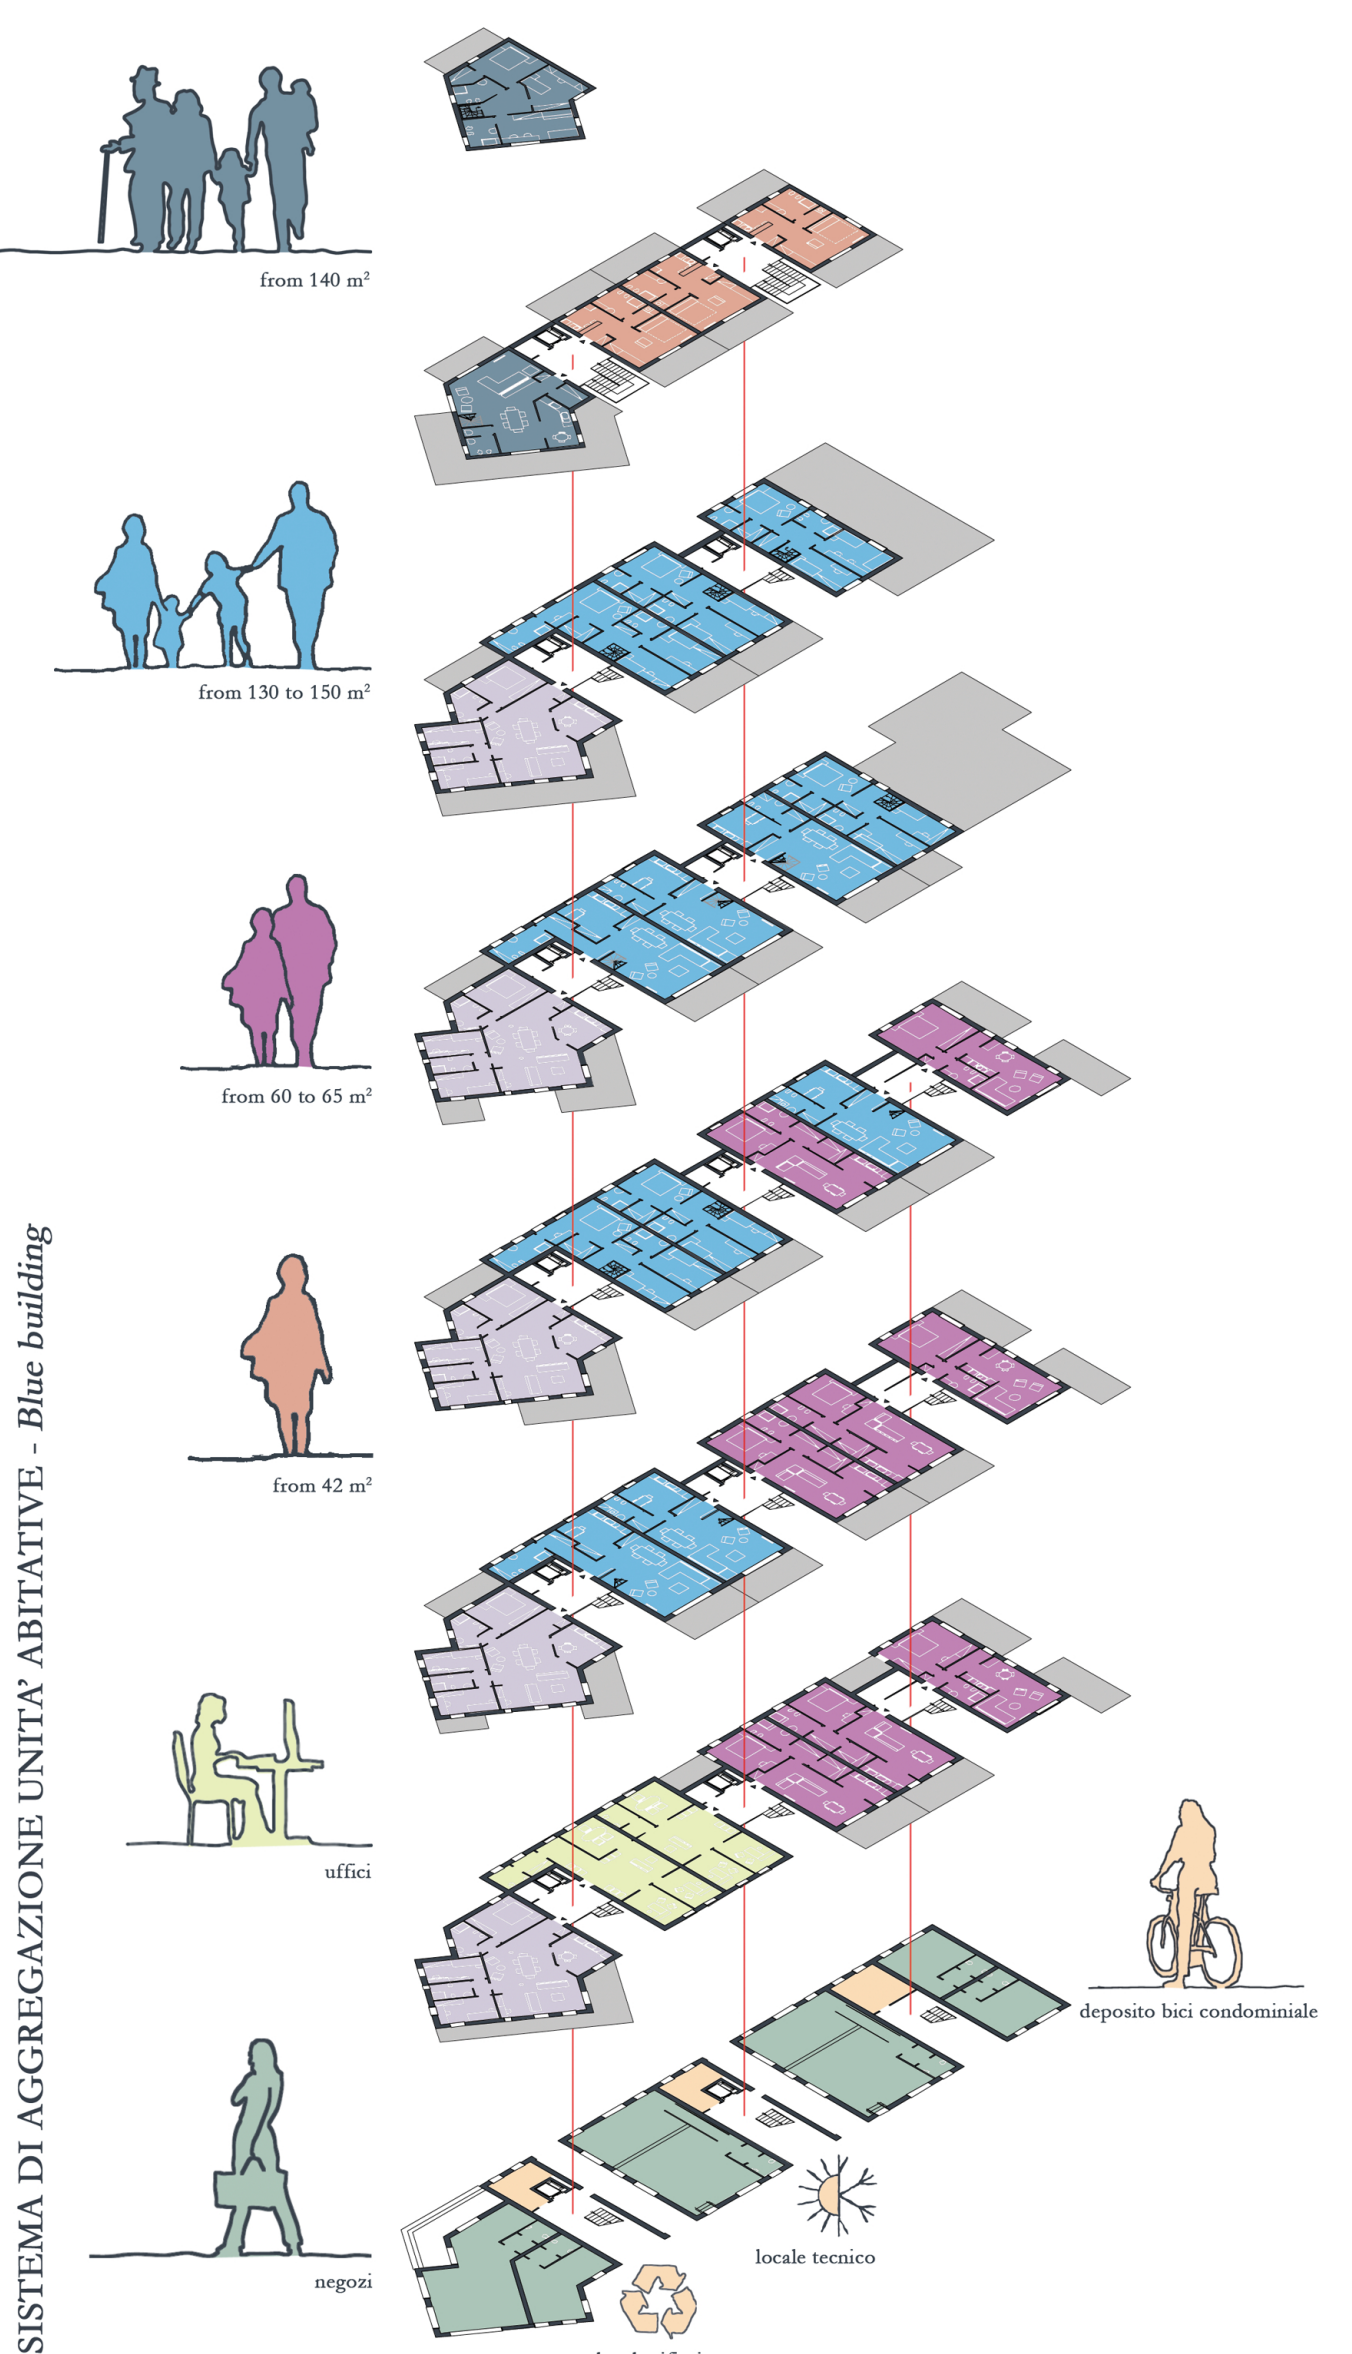

PROSPETTO B - B - SCALA 1:200




SEZIONE A - A - SCALA 1:200



PIANTE PIANO QUARTO - quota + 14,20 m - SCALA 1:200

PROSPETTO D - D - SCALA 1:200

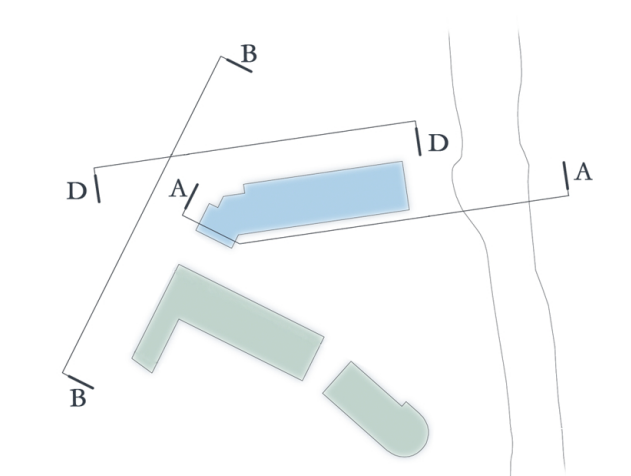

Corso Libertà

