





scala 1:1000

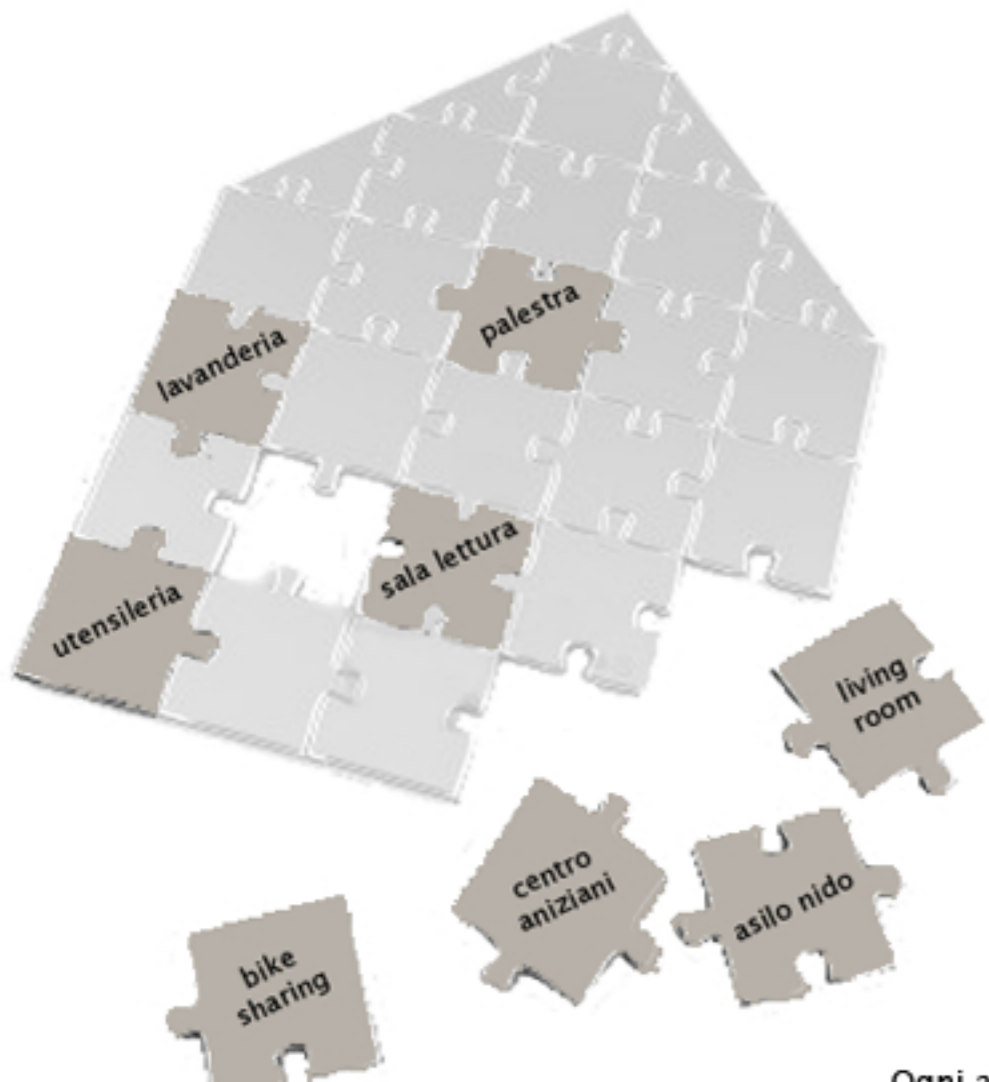

Inserire i servizi ai differenti piani dell'edificio permette di realizzare una rete, una connessione tra residenze e servizi.

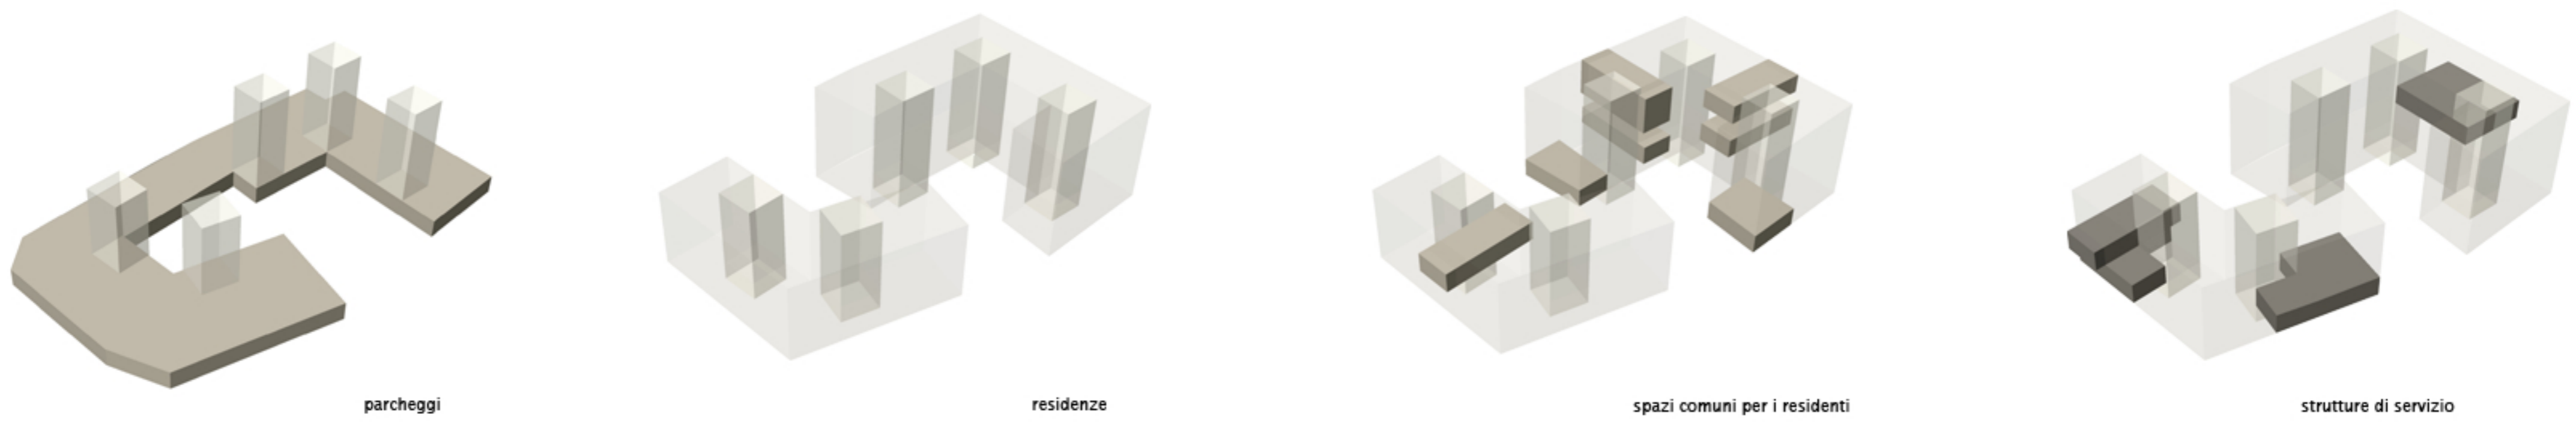

Ogni alloggio si completa solo in connessione con i servizi presenti; ciò permette di ridurre la dimensione degli alloggi, considerando come estensioni degli stessi gli spazi di servizio destinati ai residenti, come le lavanderie comuni, l'utensileria e il living room.

