


Pianta Garage 1 : 500

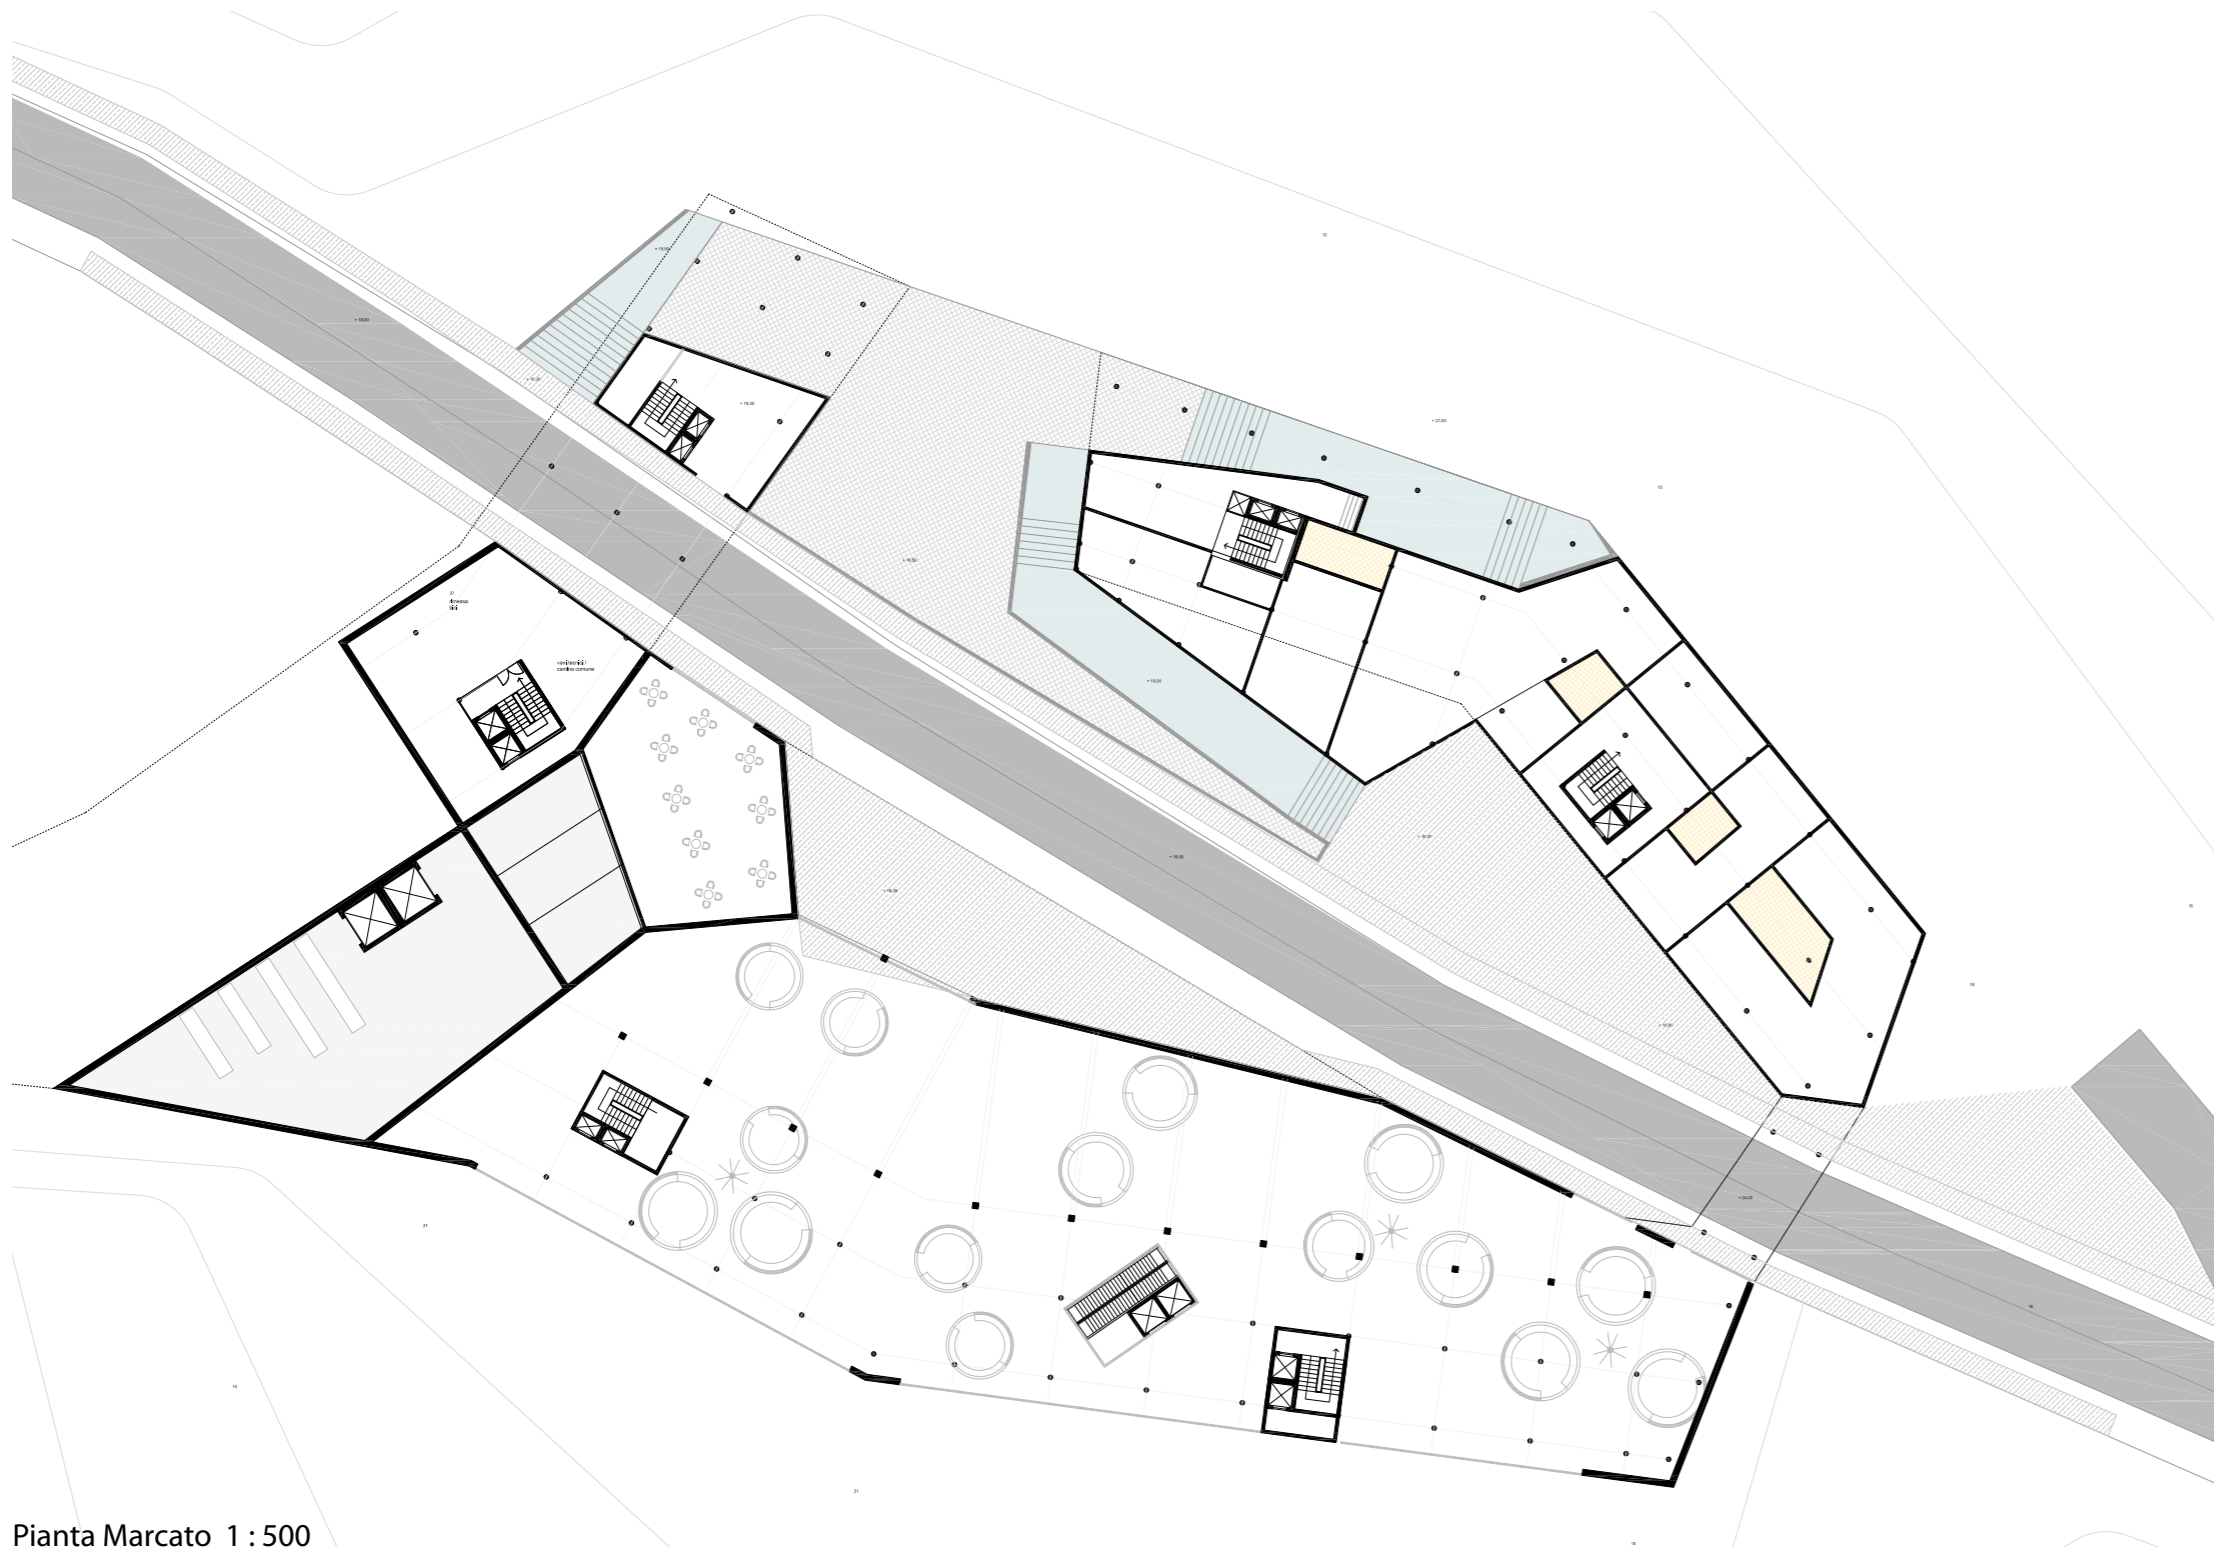

Pianta Mercato 1 : 500



Pianta Piano terra [+27] 1 : 500

