






PIANTE coperture

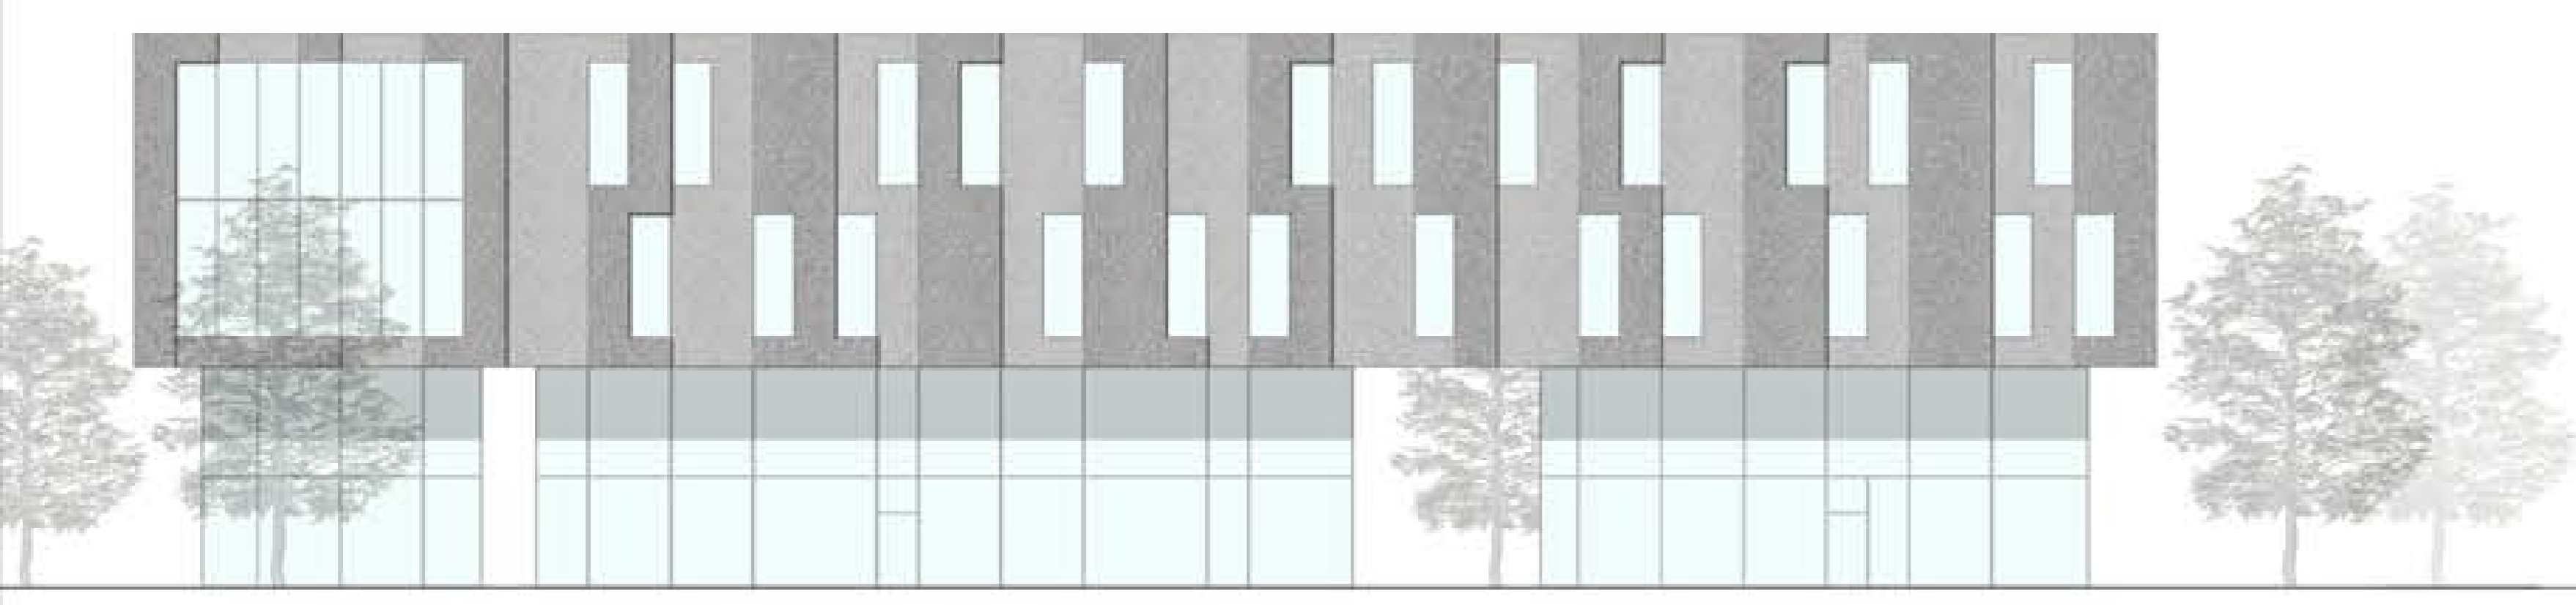


PROSPETTO CC

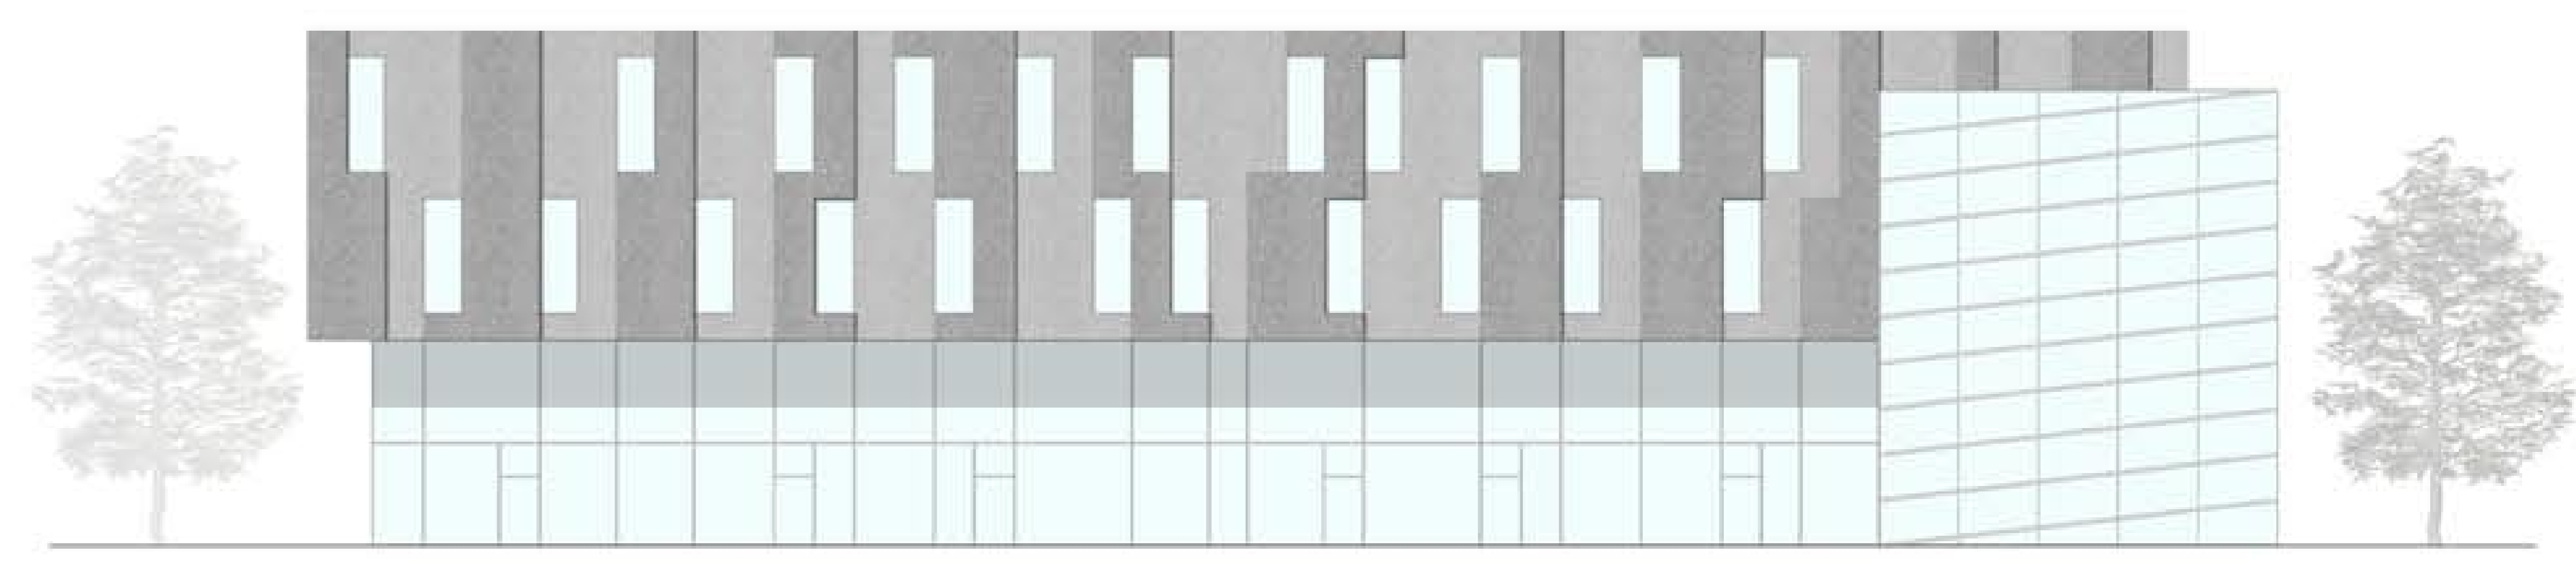


PROSPETTO DD

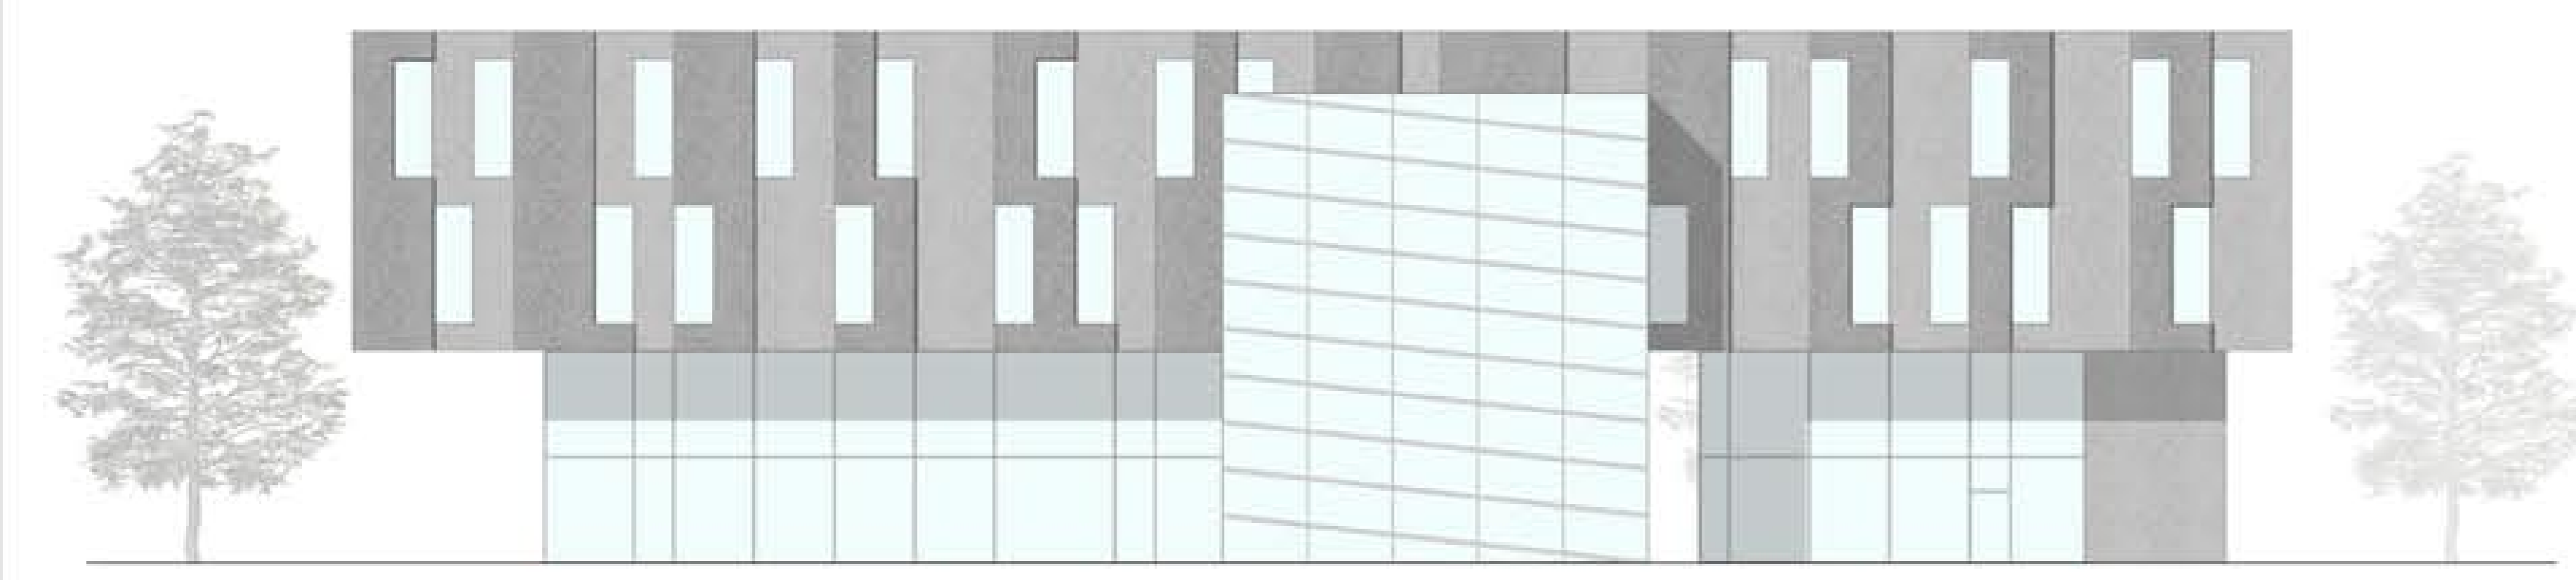

PROSPETTO EE

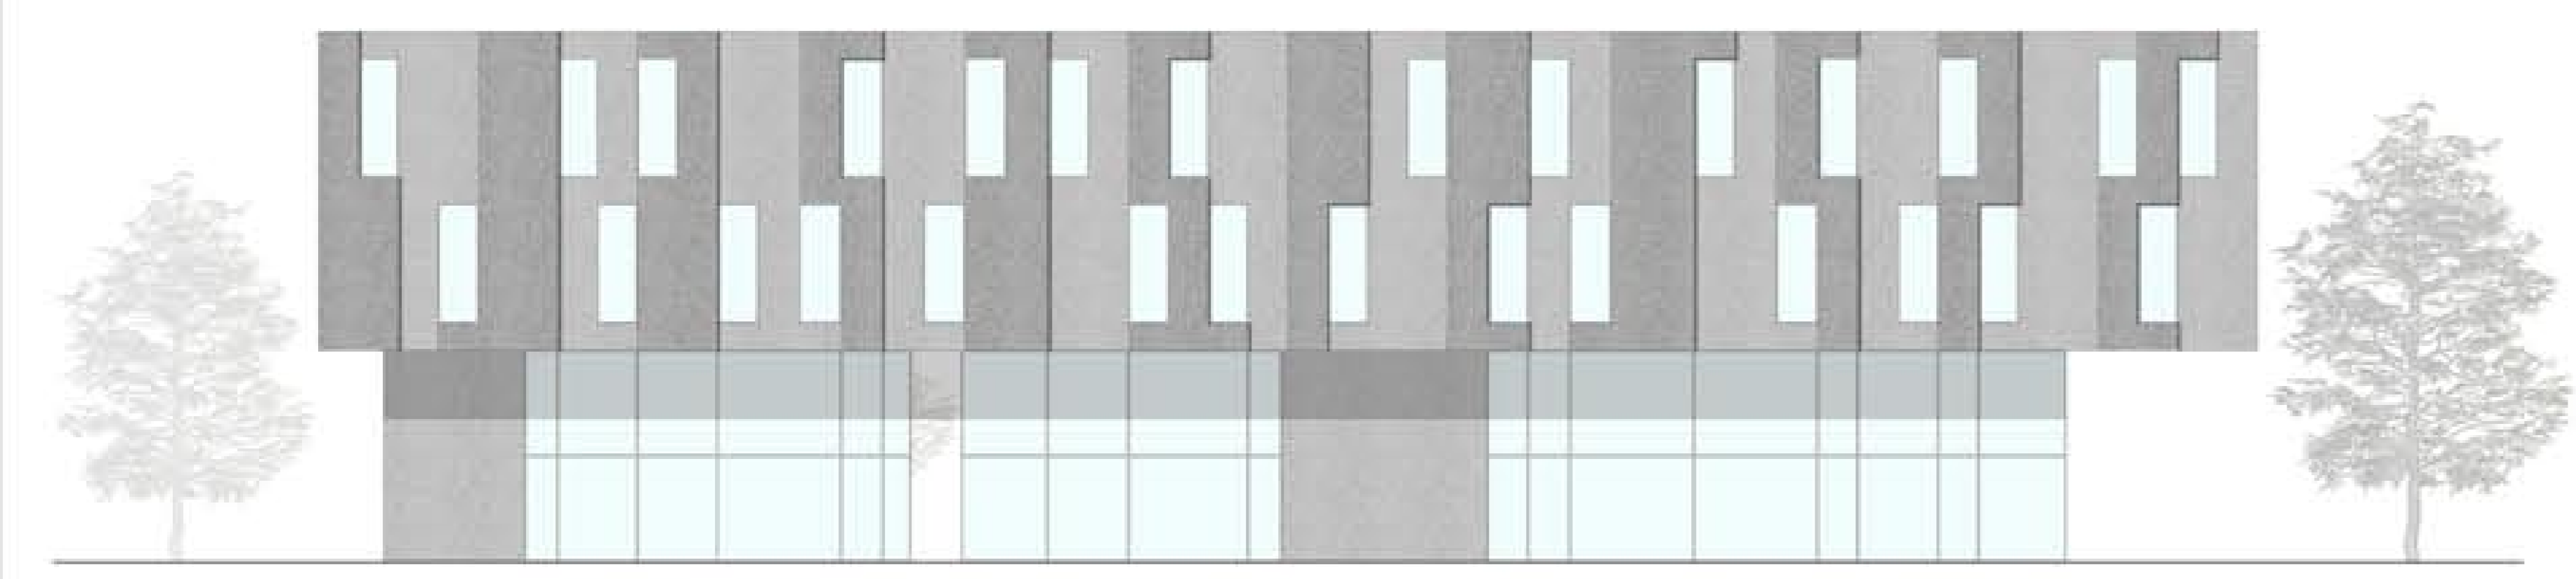

PROSPETTO FF

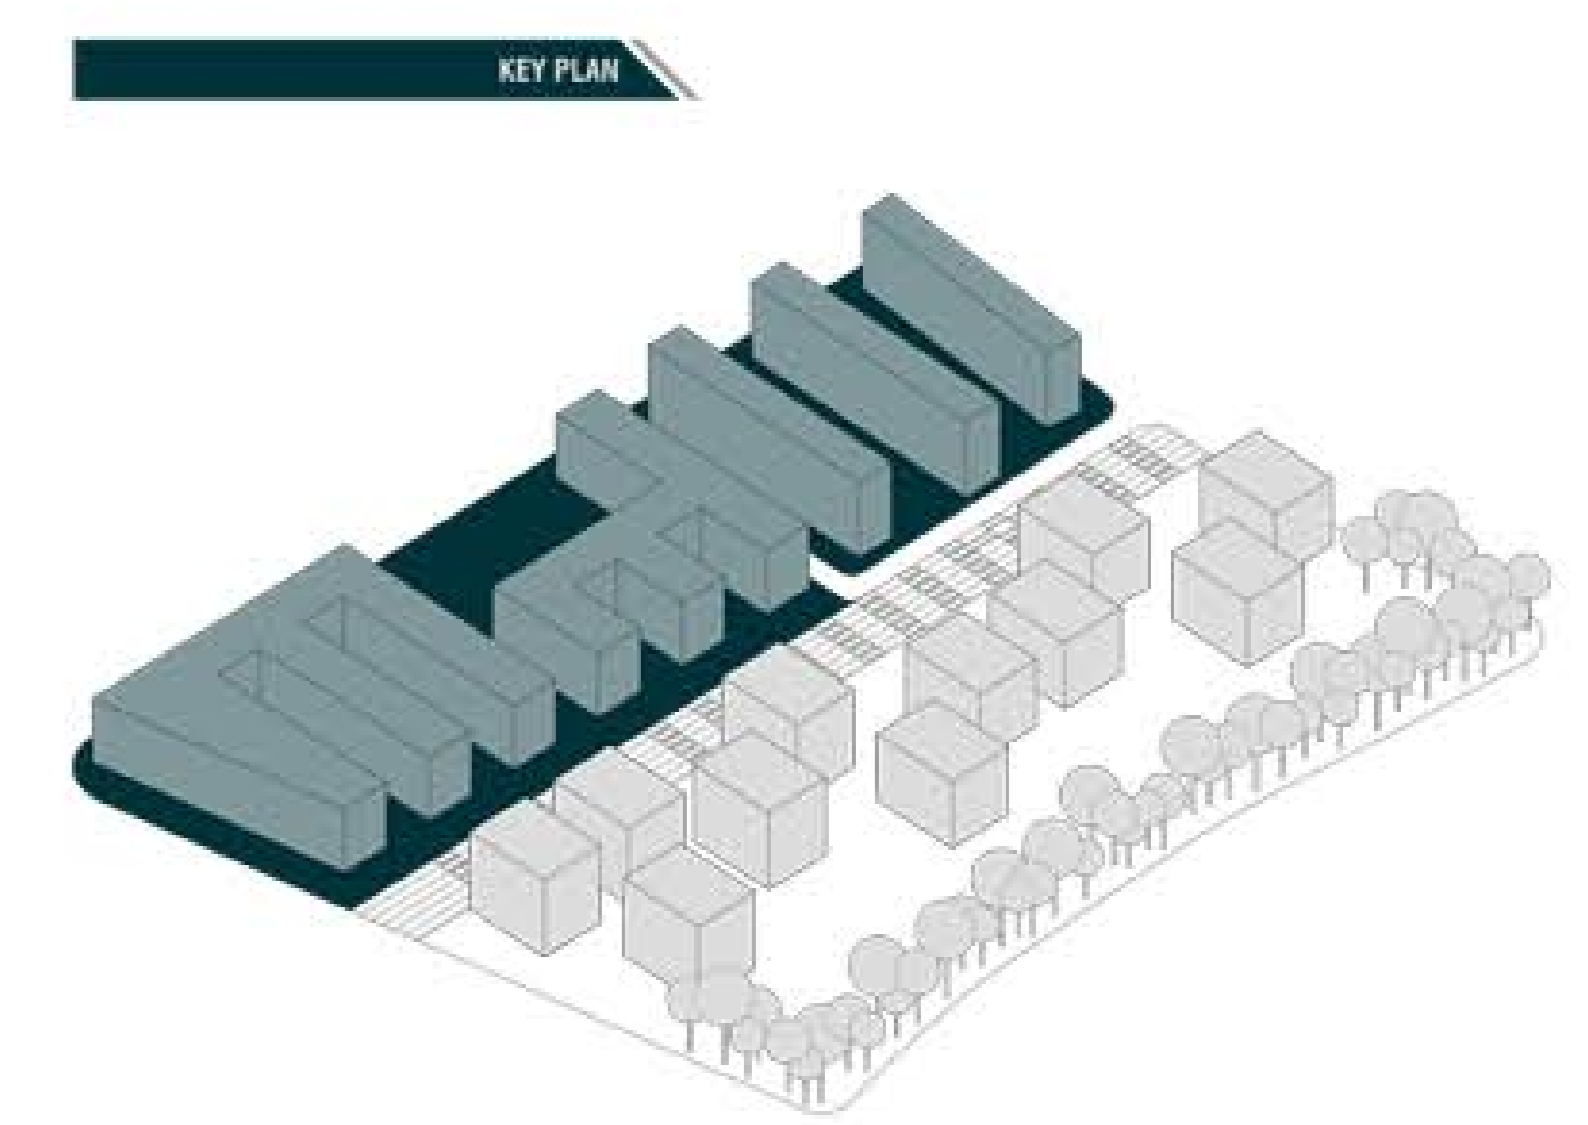

KEY PLAN