



PIANTA piano interrato -2

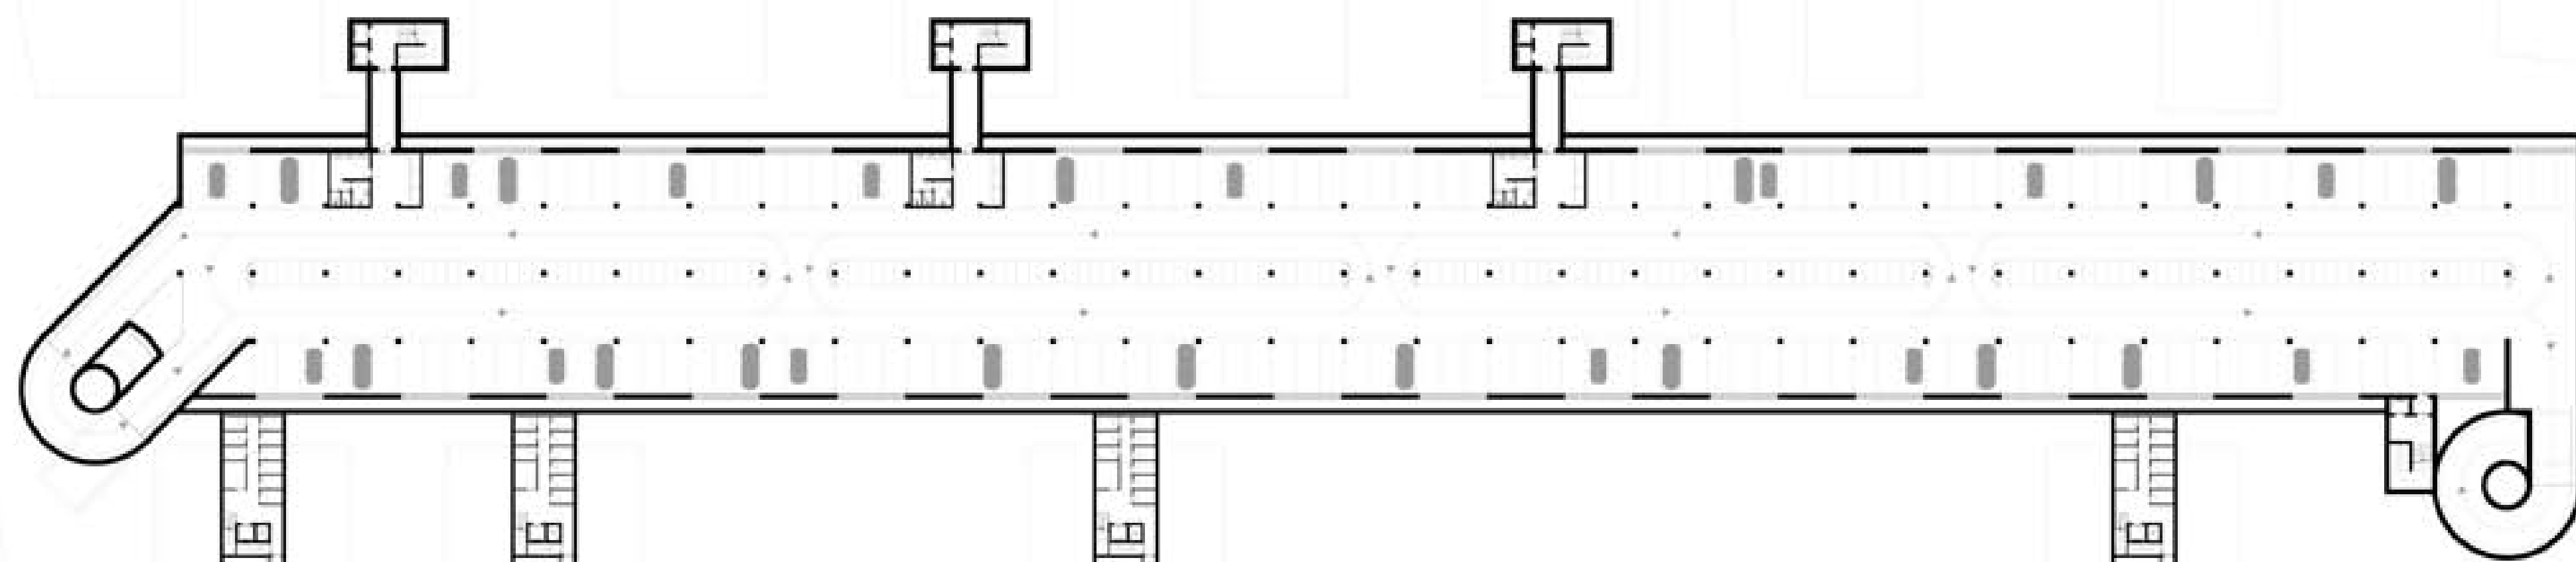

PIANTA piano interrato -1

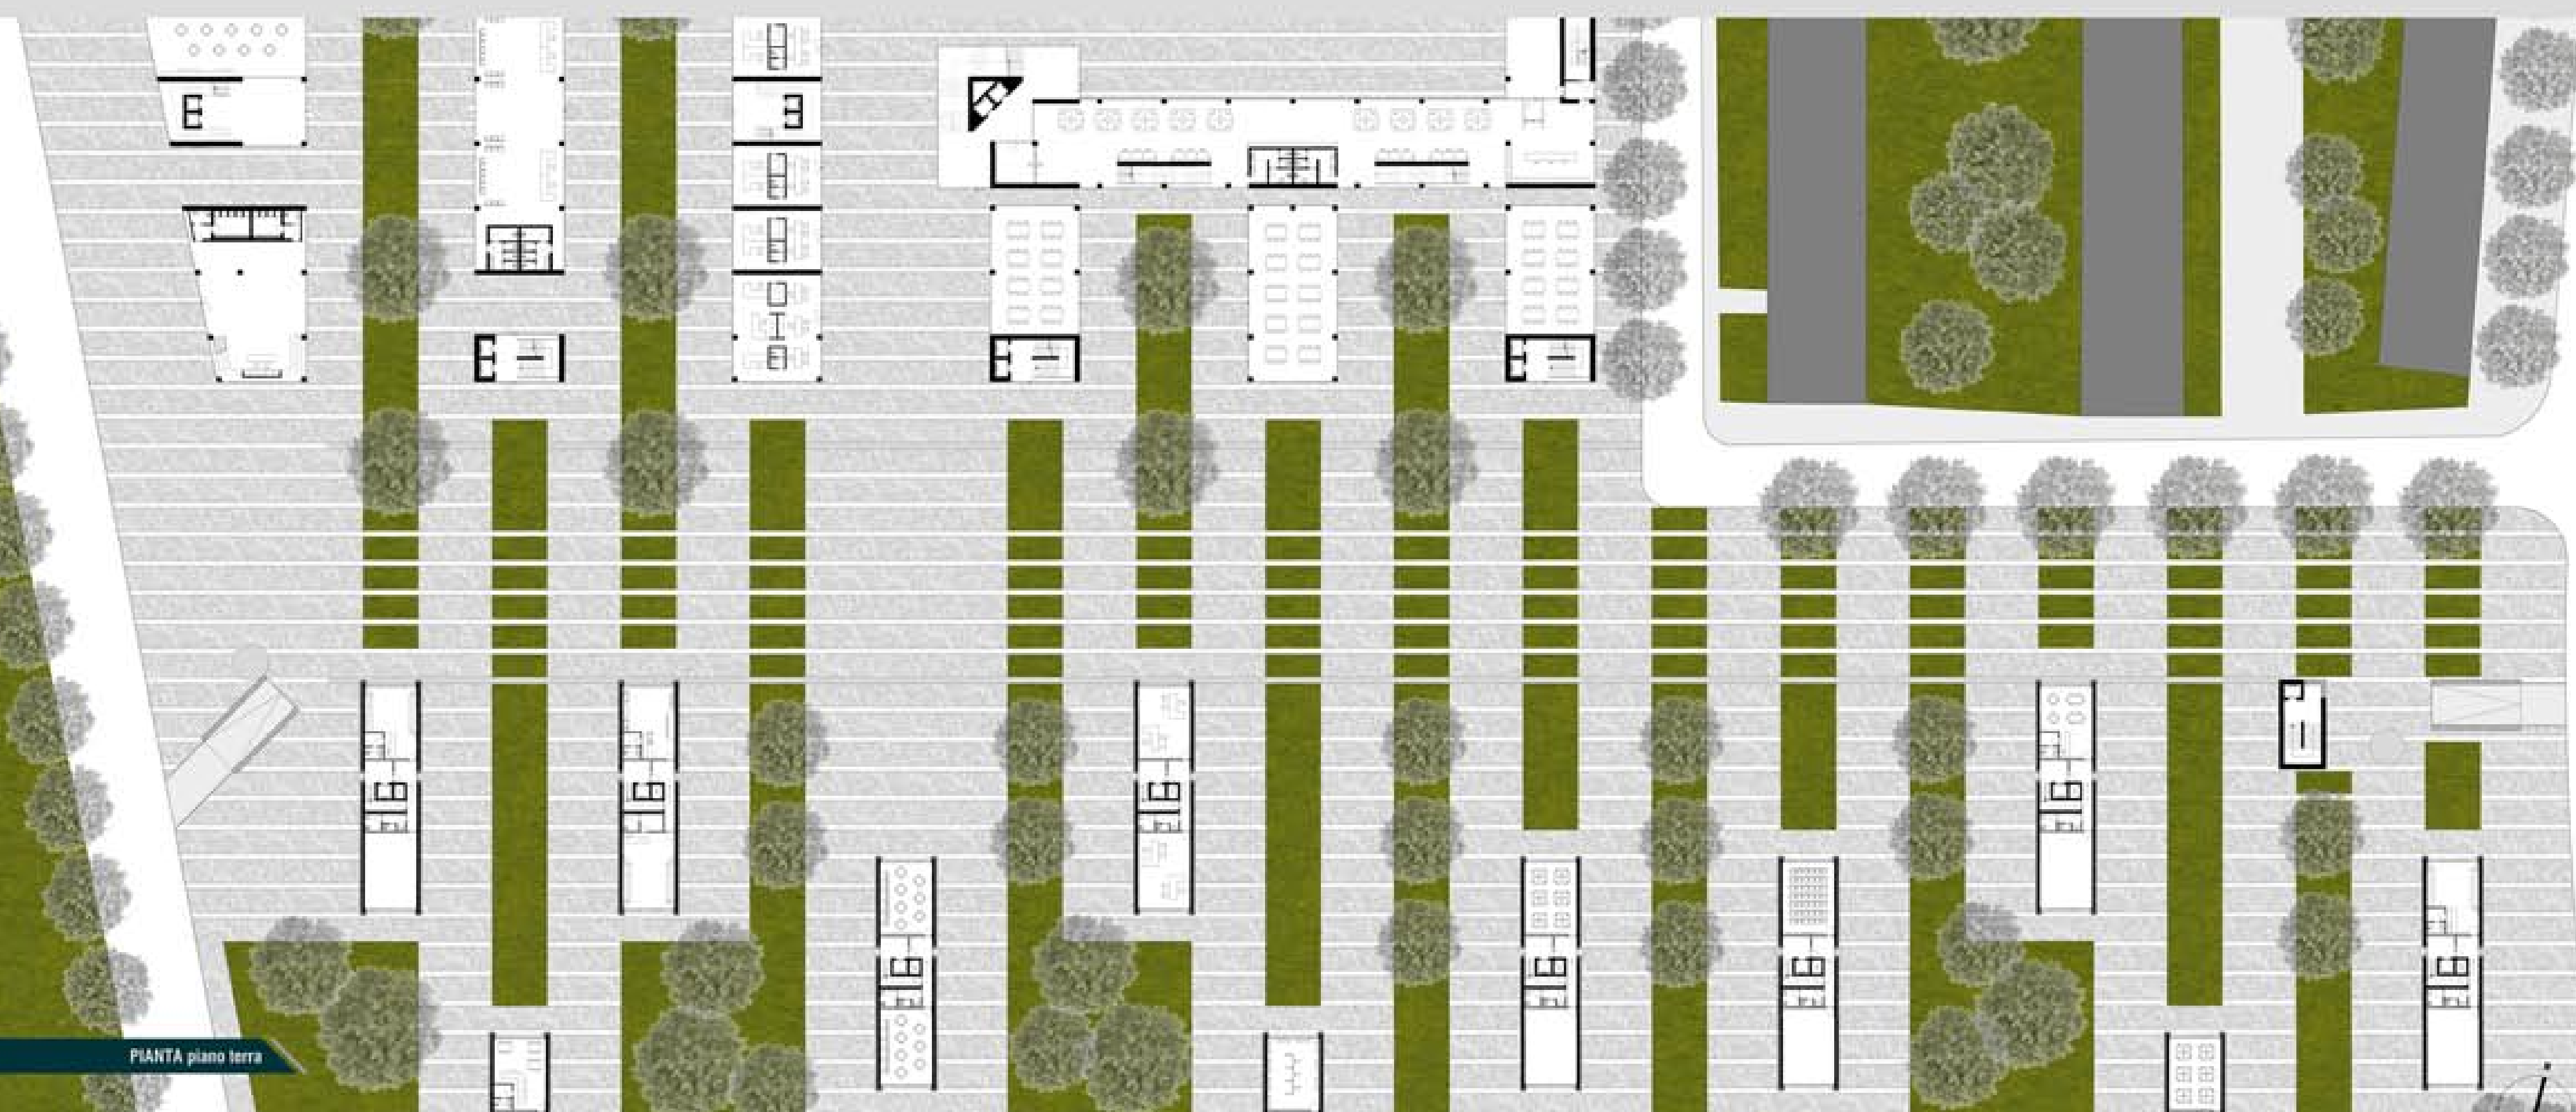

PIANTA piano terra

KEY PLAN

