



PIANTA piano interrato

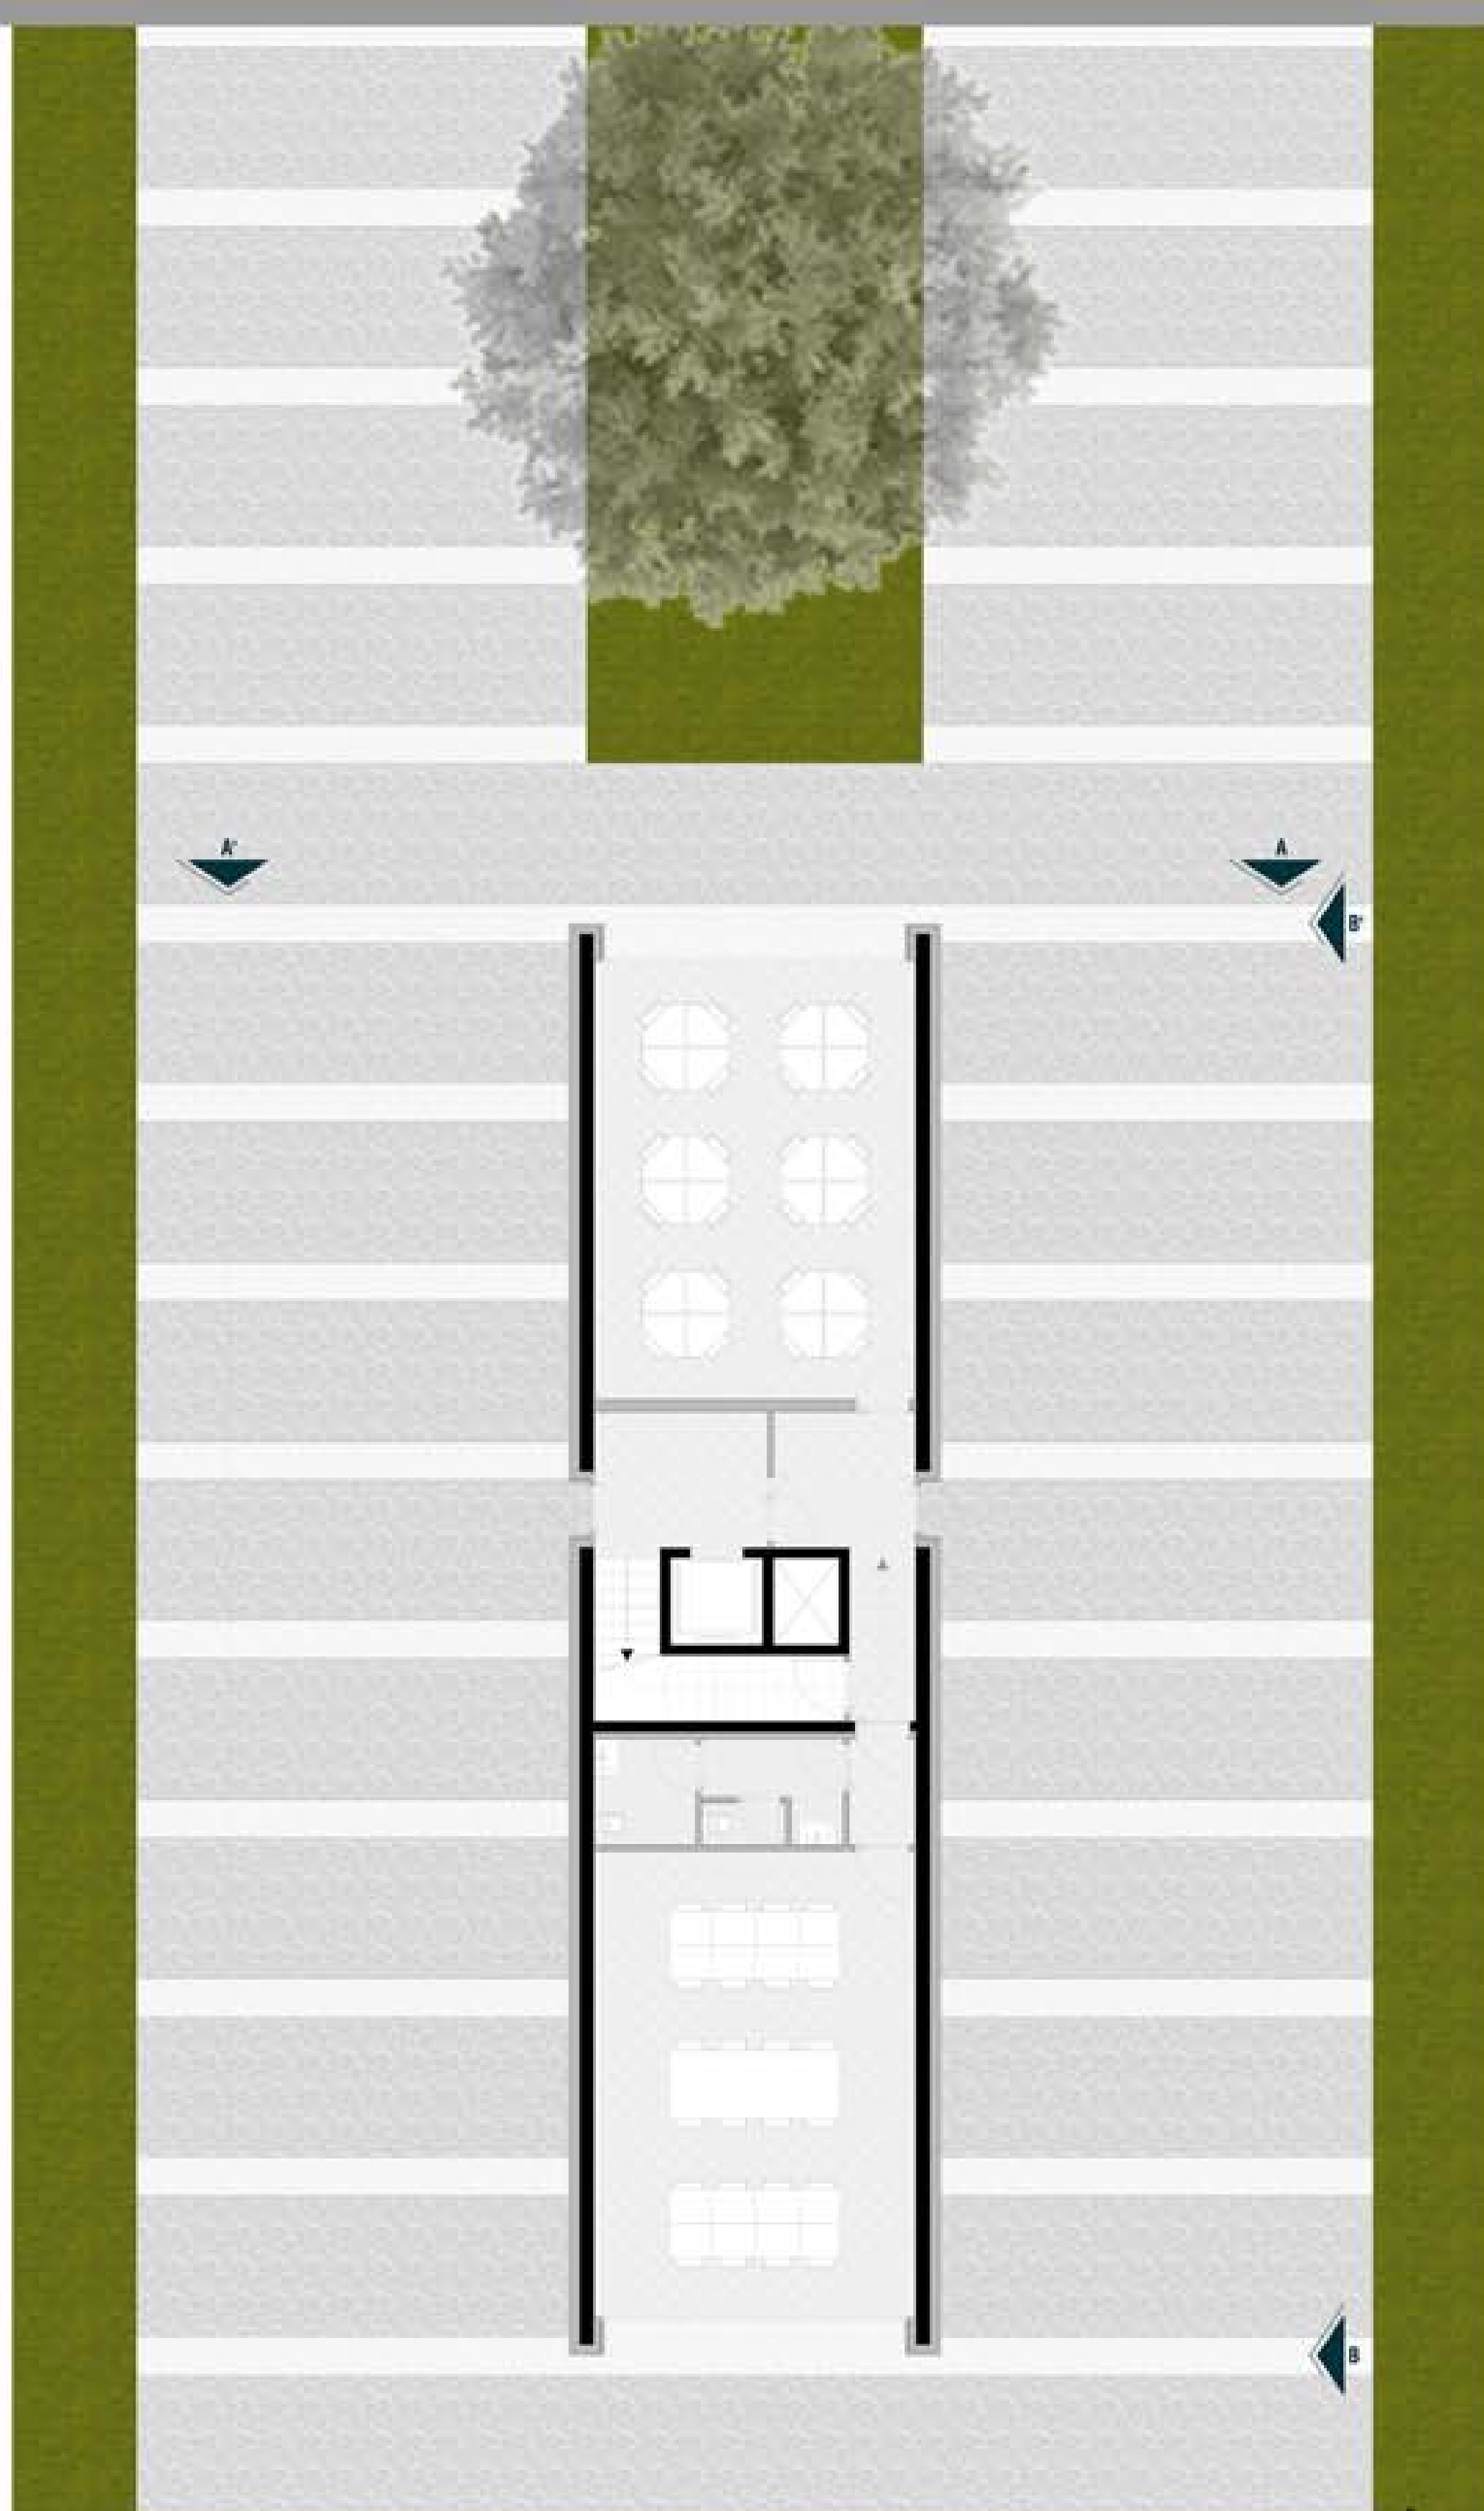

PIANTA piano terra

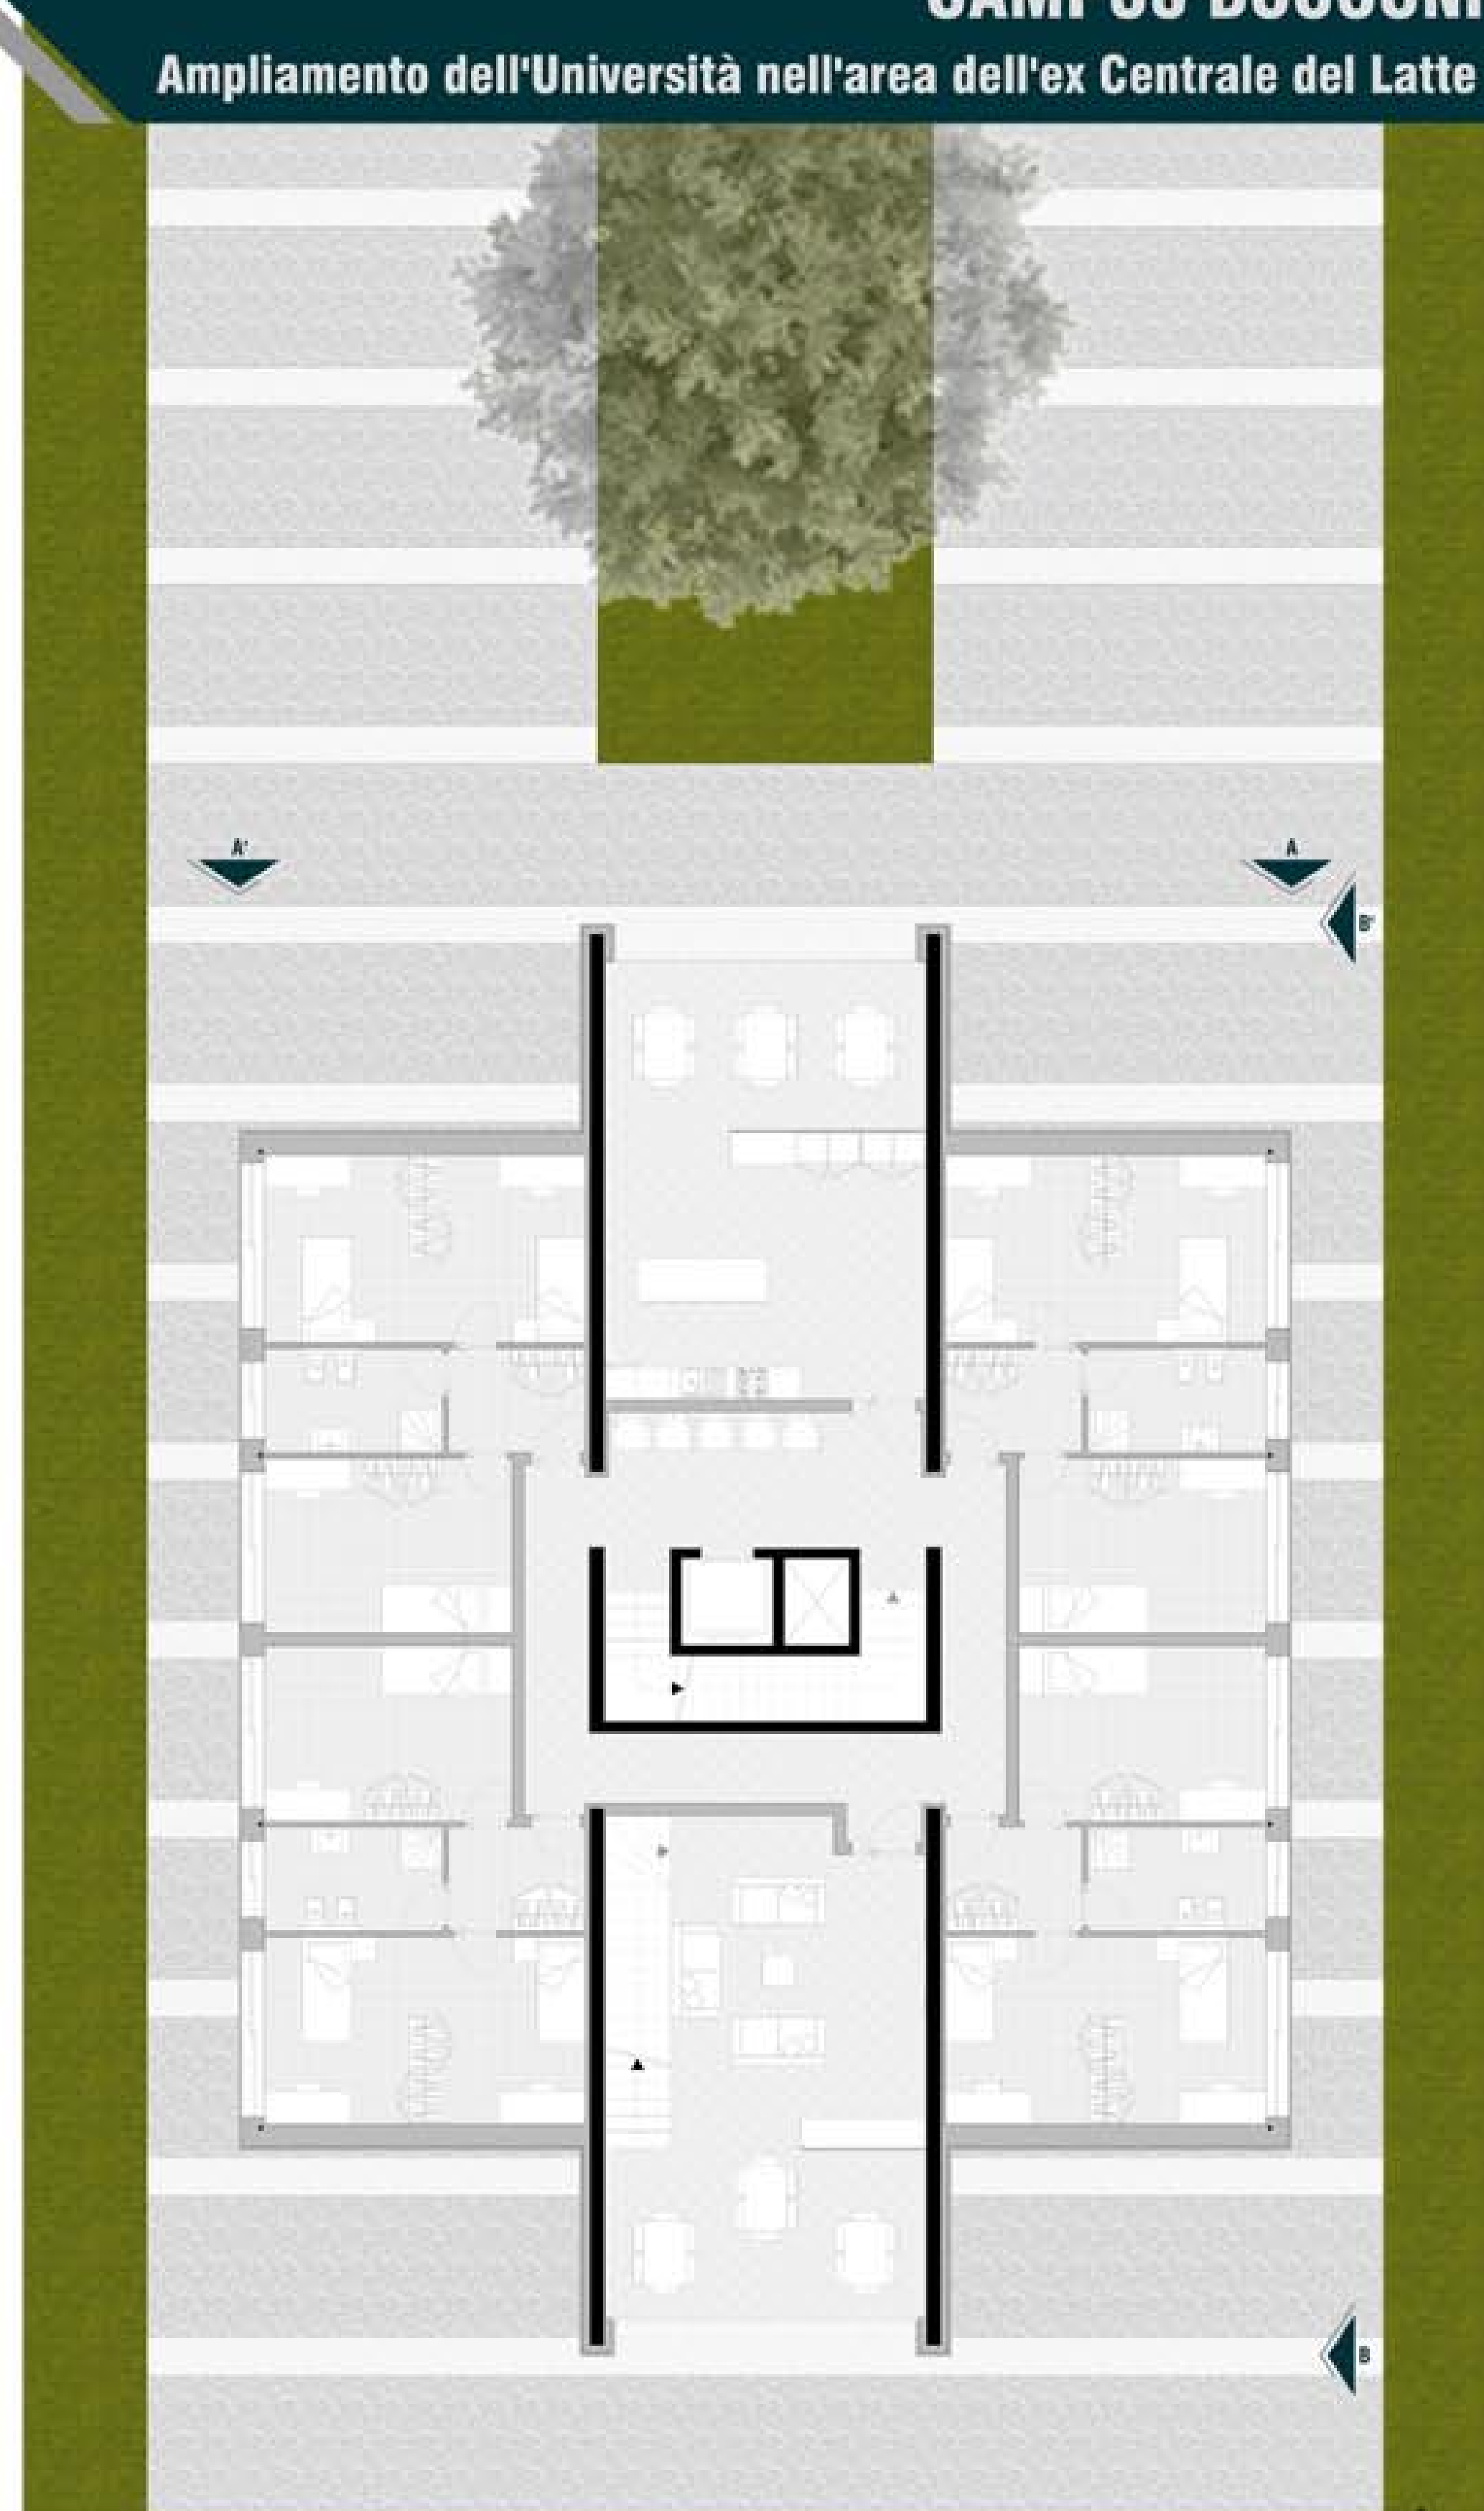


PIANTA piano primo



PROSPETTO AA'



PROSPETTO BB'

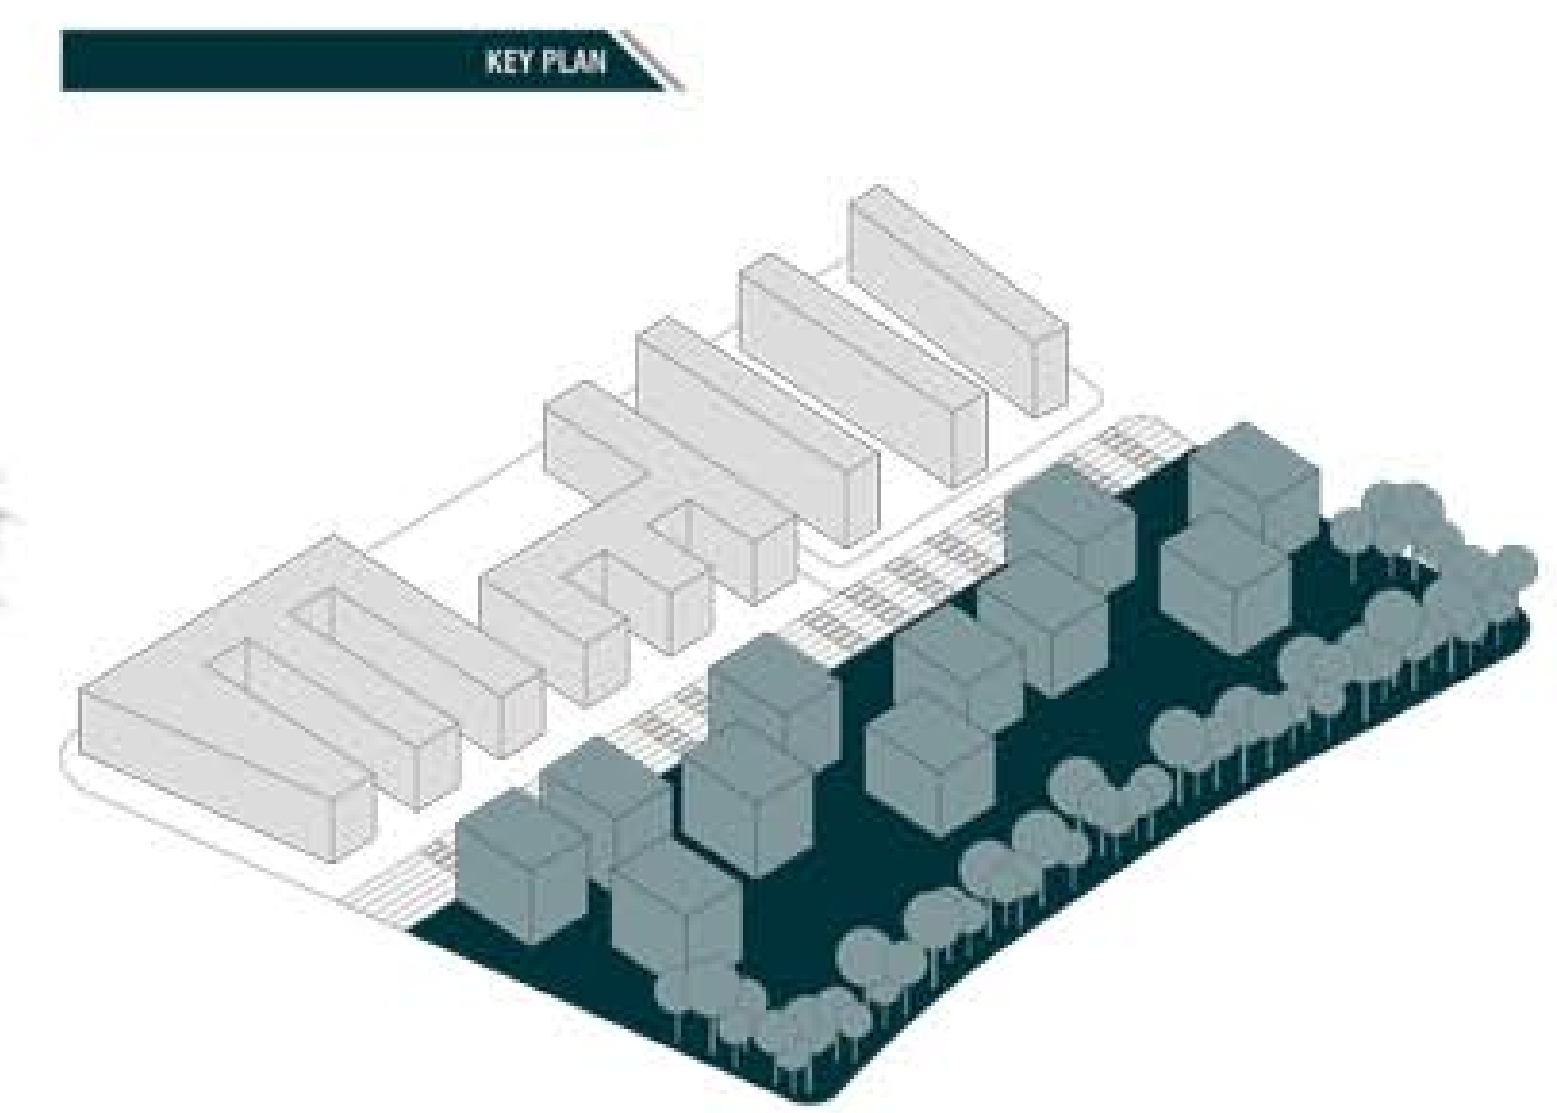

KEY PLAN