



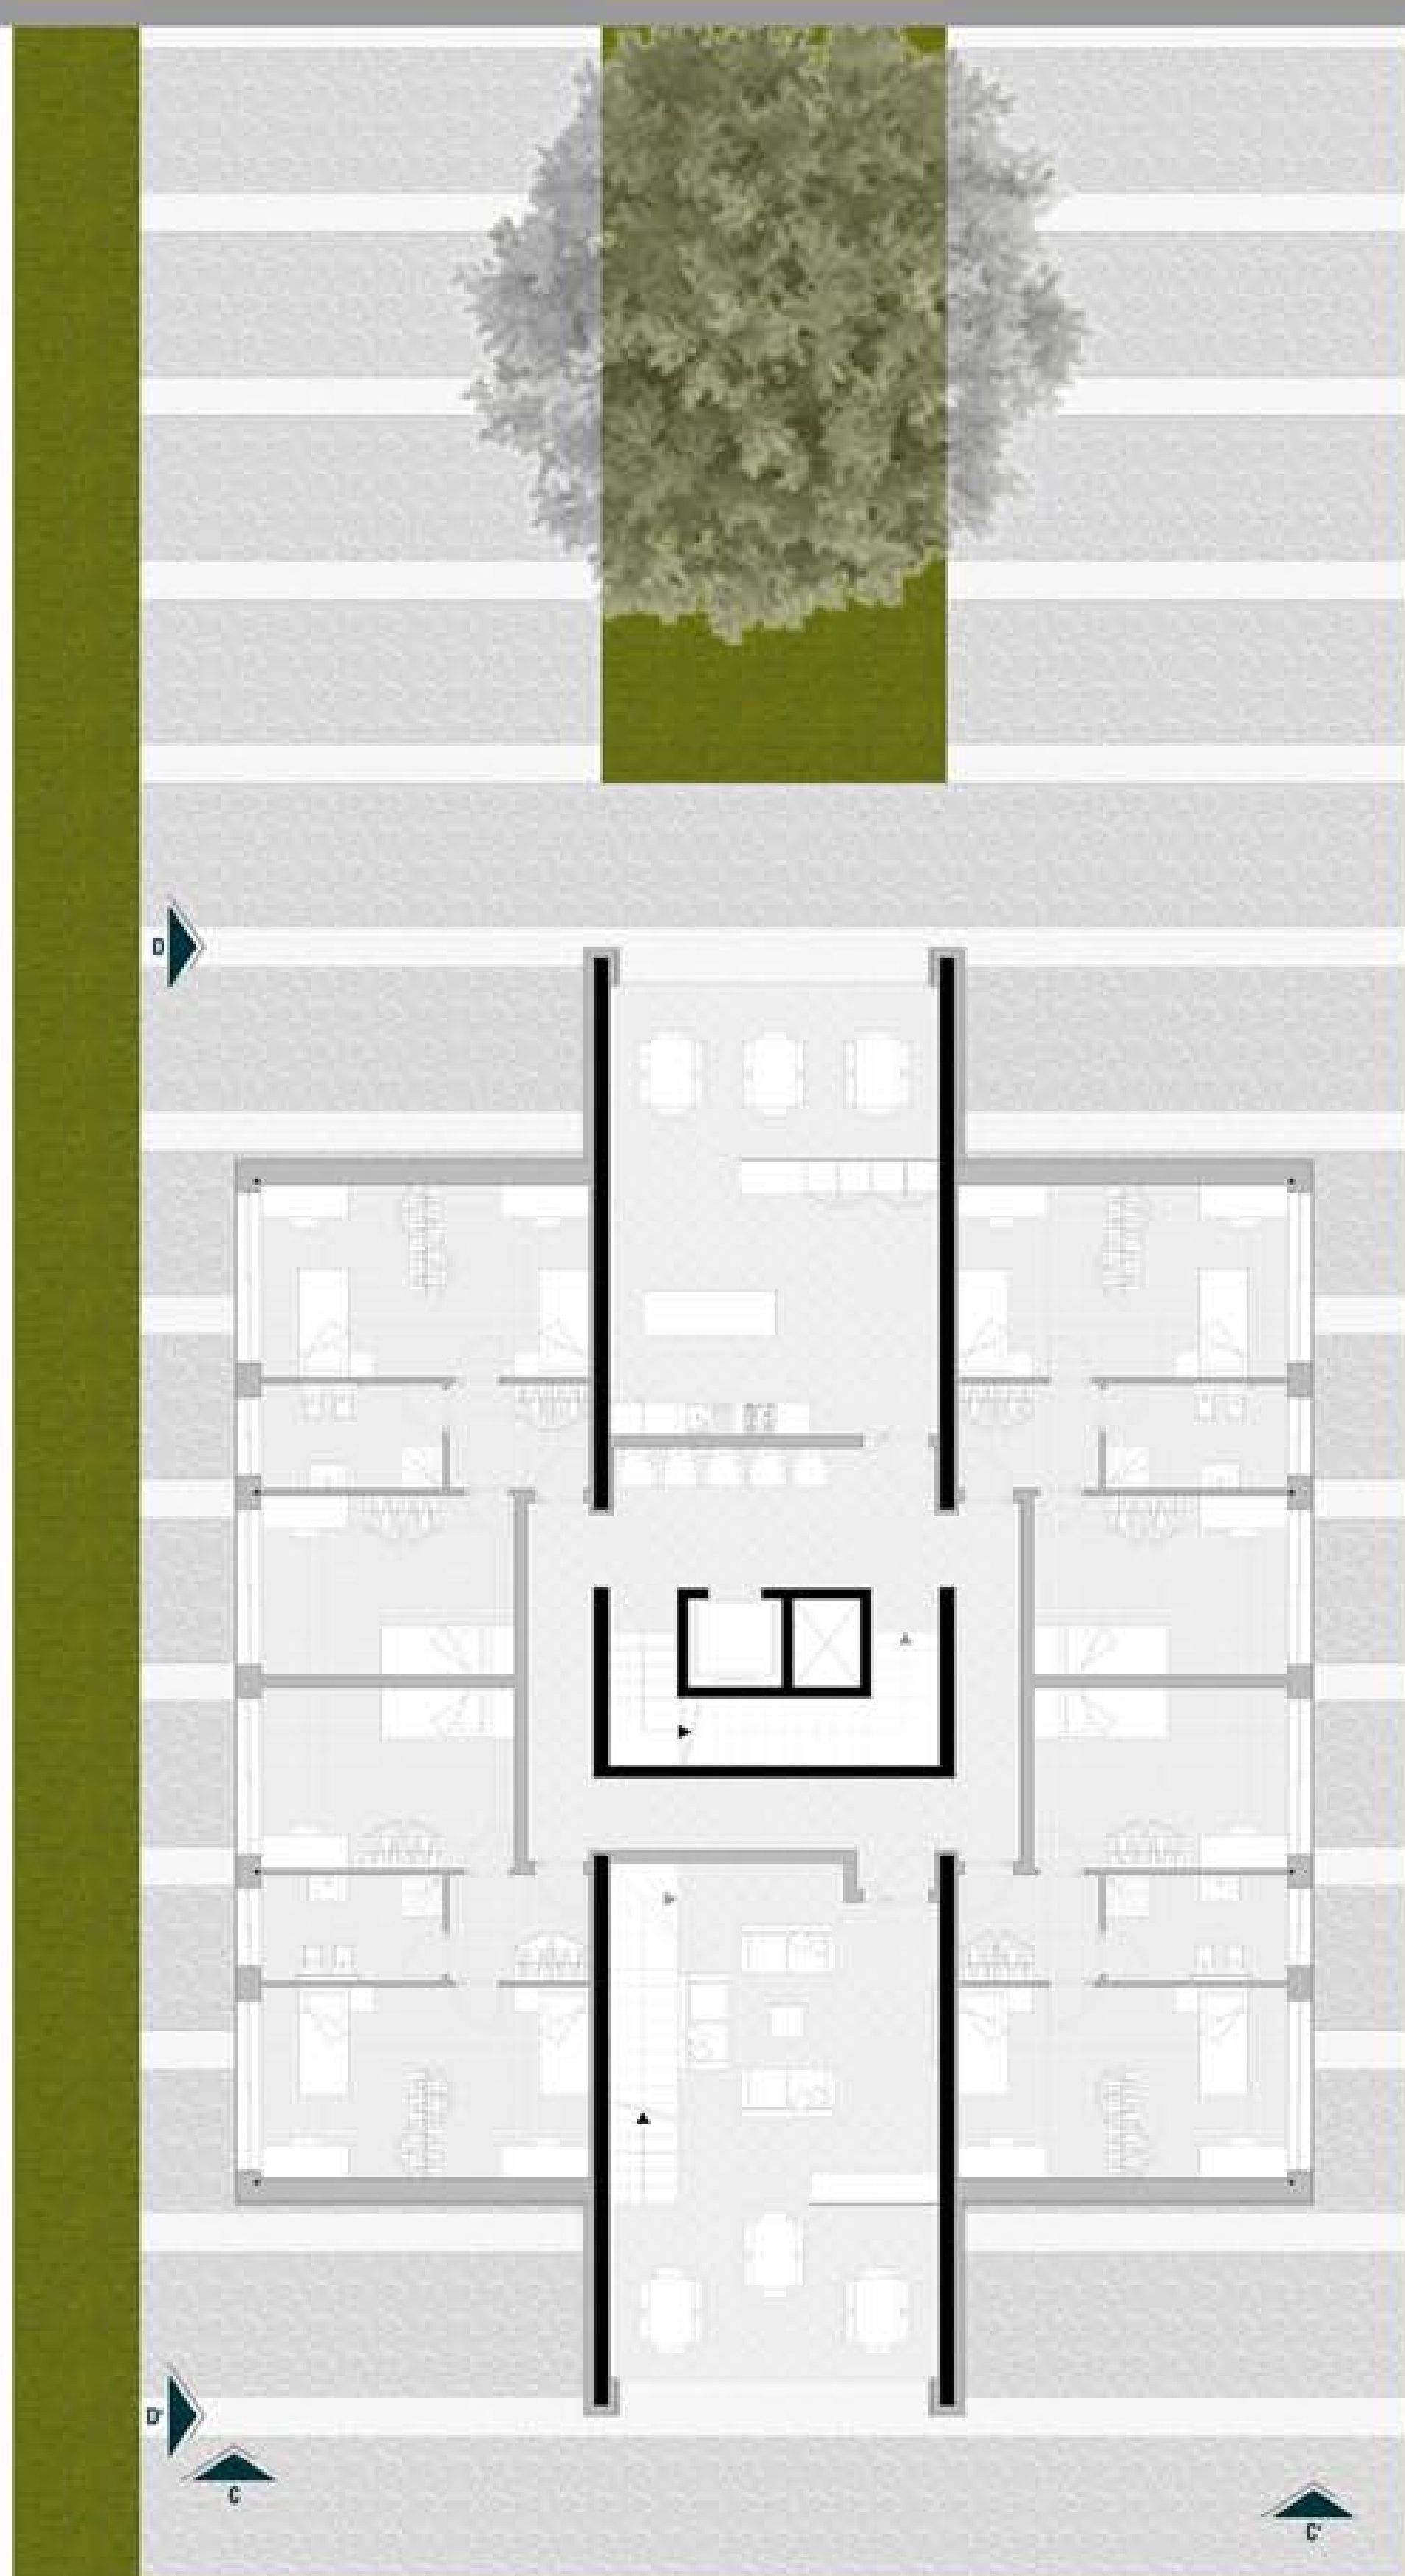

PIANTA piano secondo

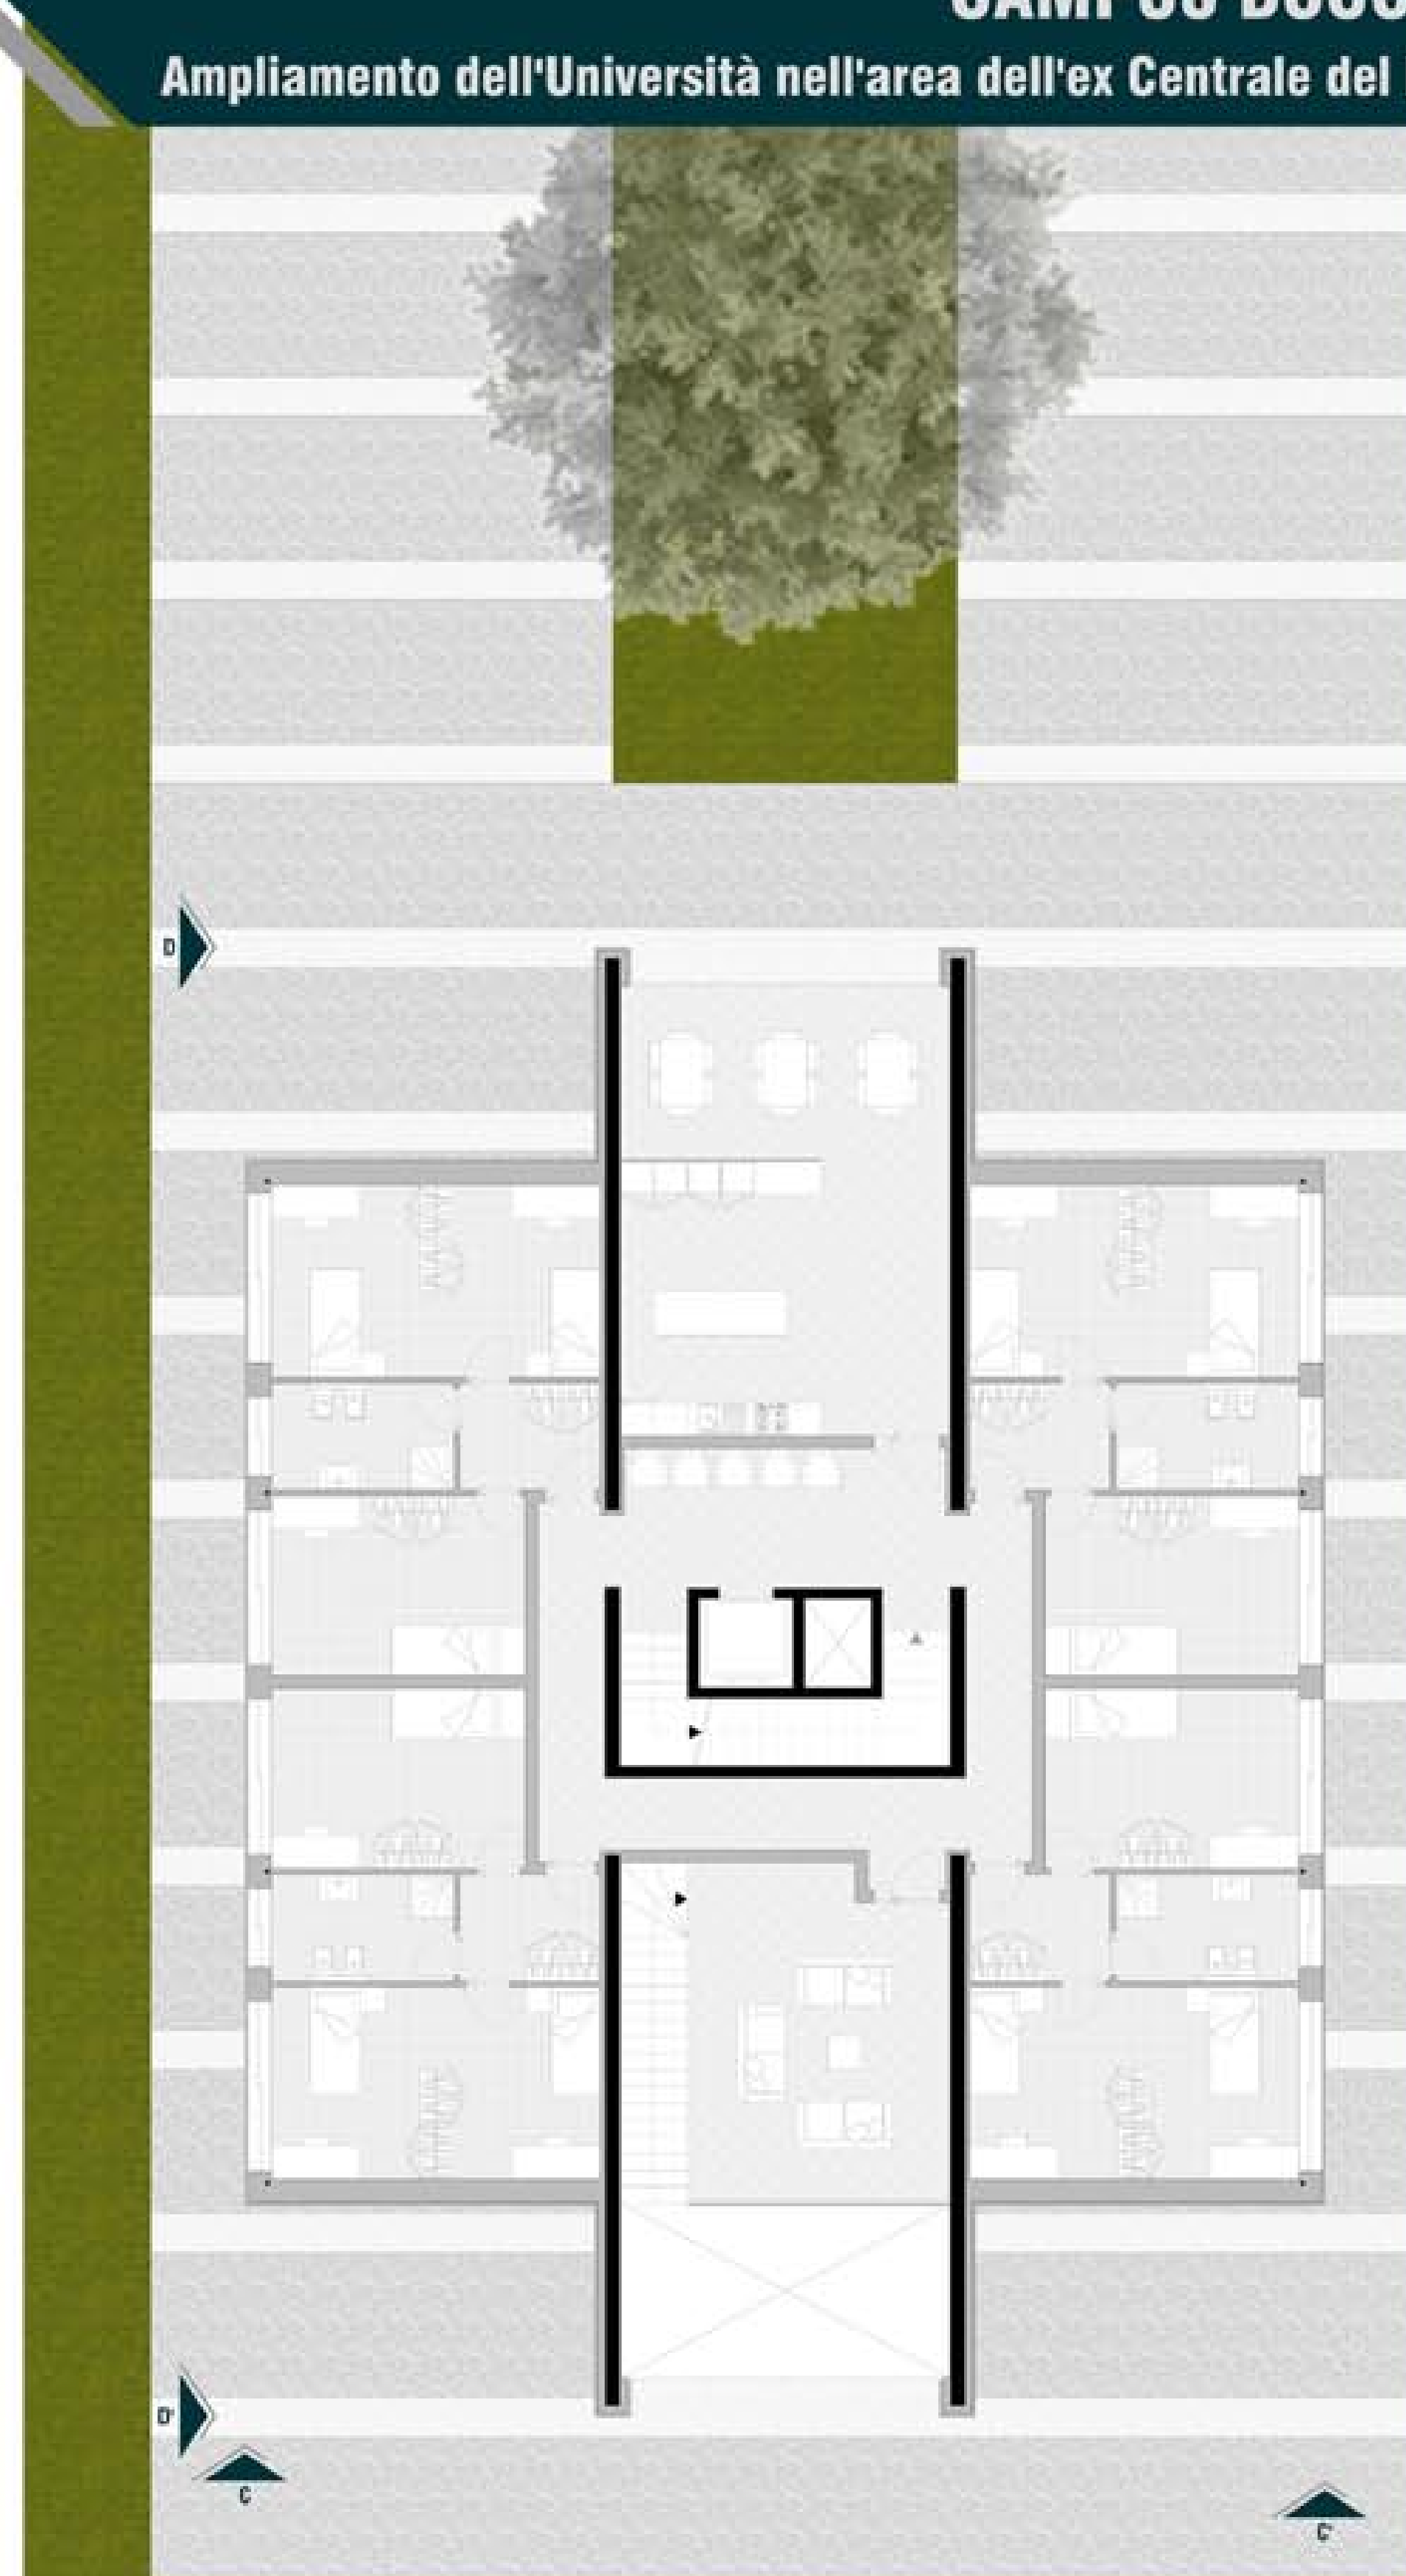


PIANTA piano terzo



PIANTA piano quarto



PROSPETTO CC'

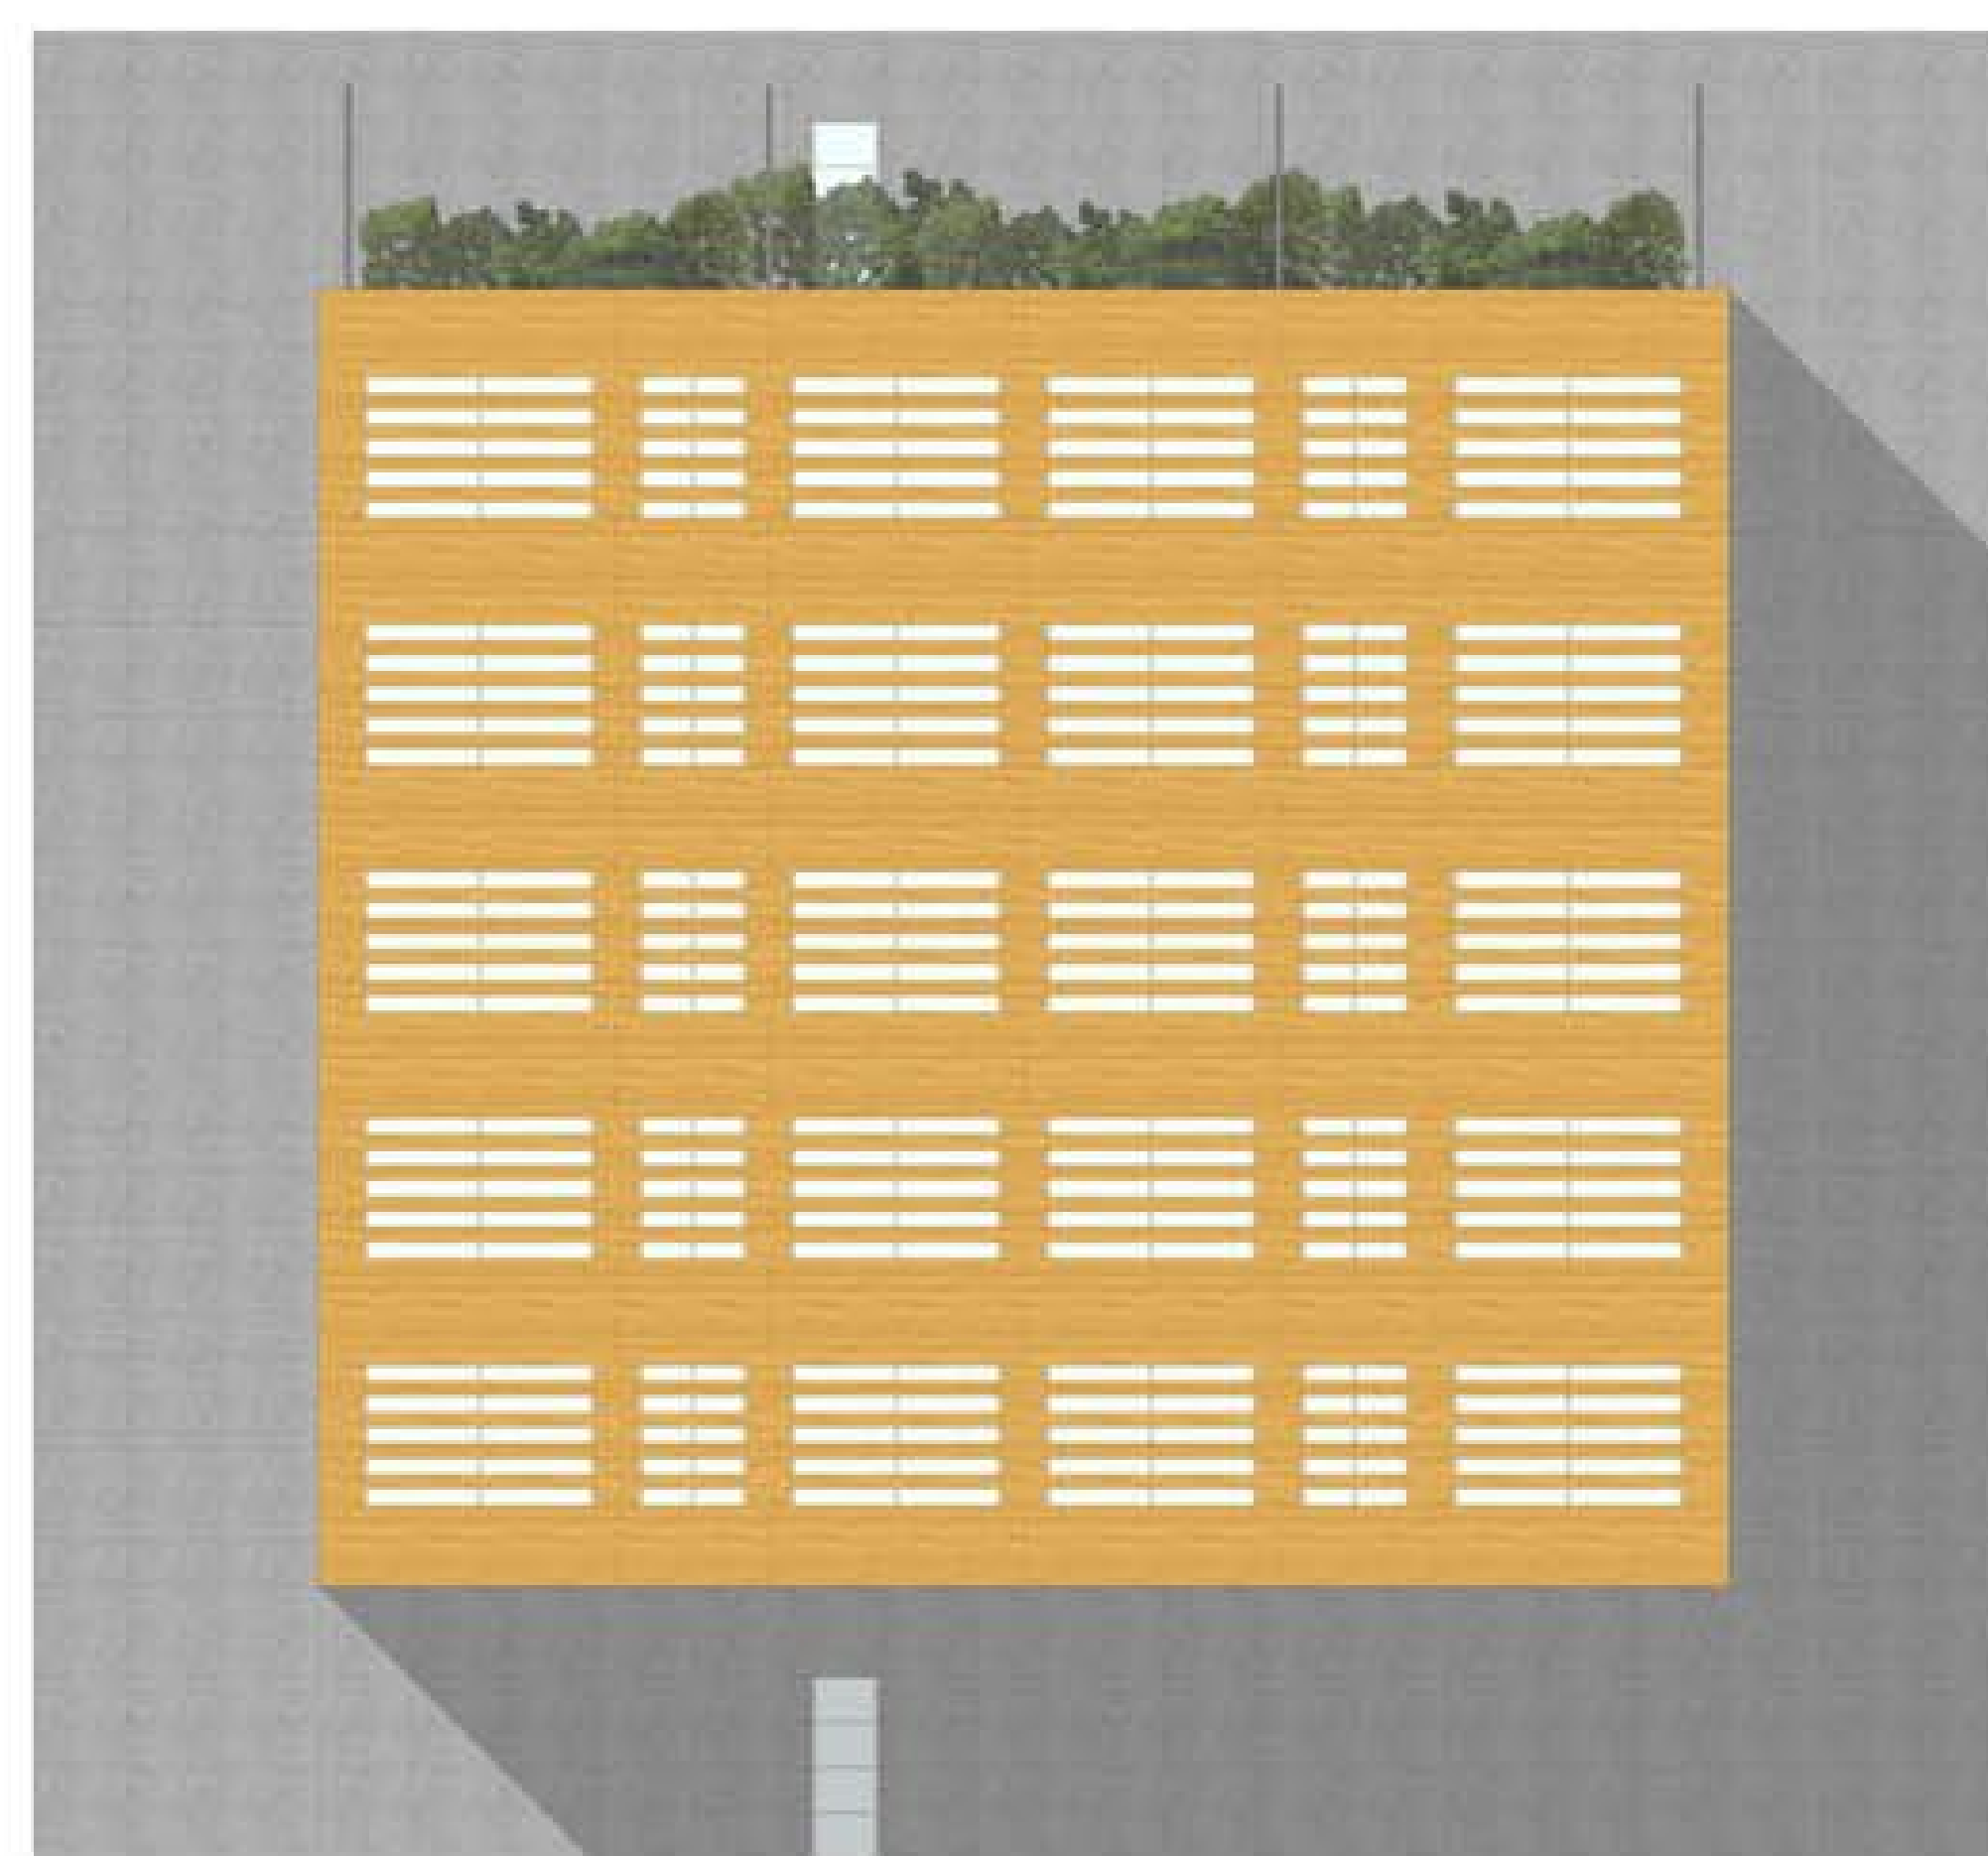

PROSPETTO DD'

