




PIANTA piano quinto

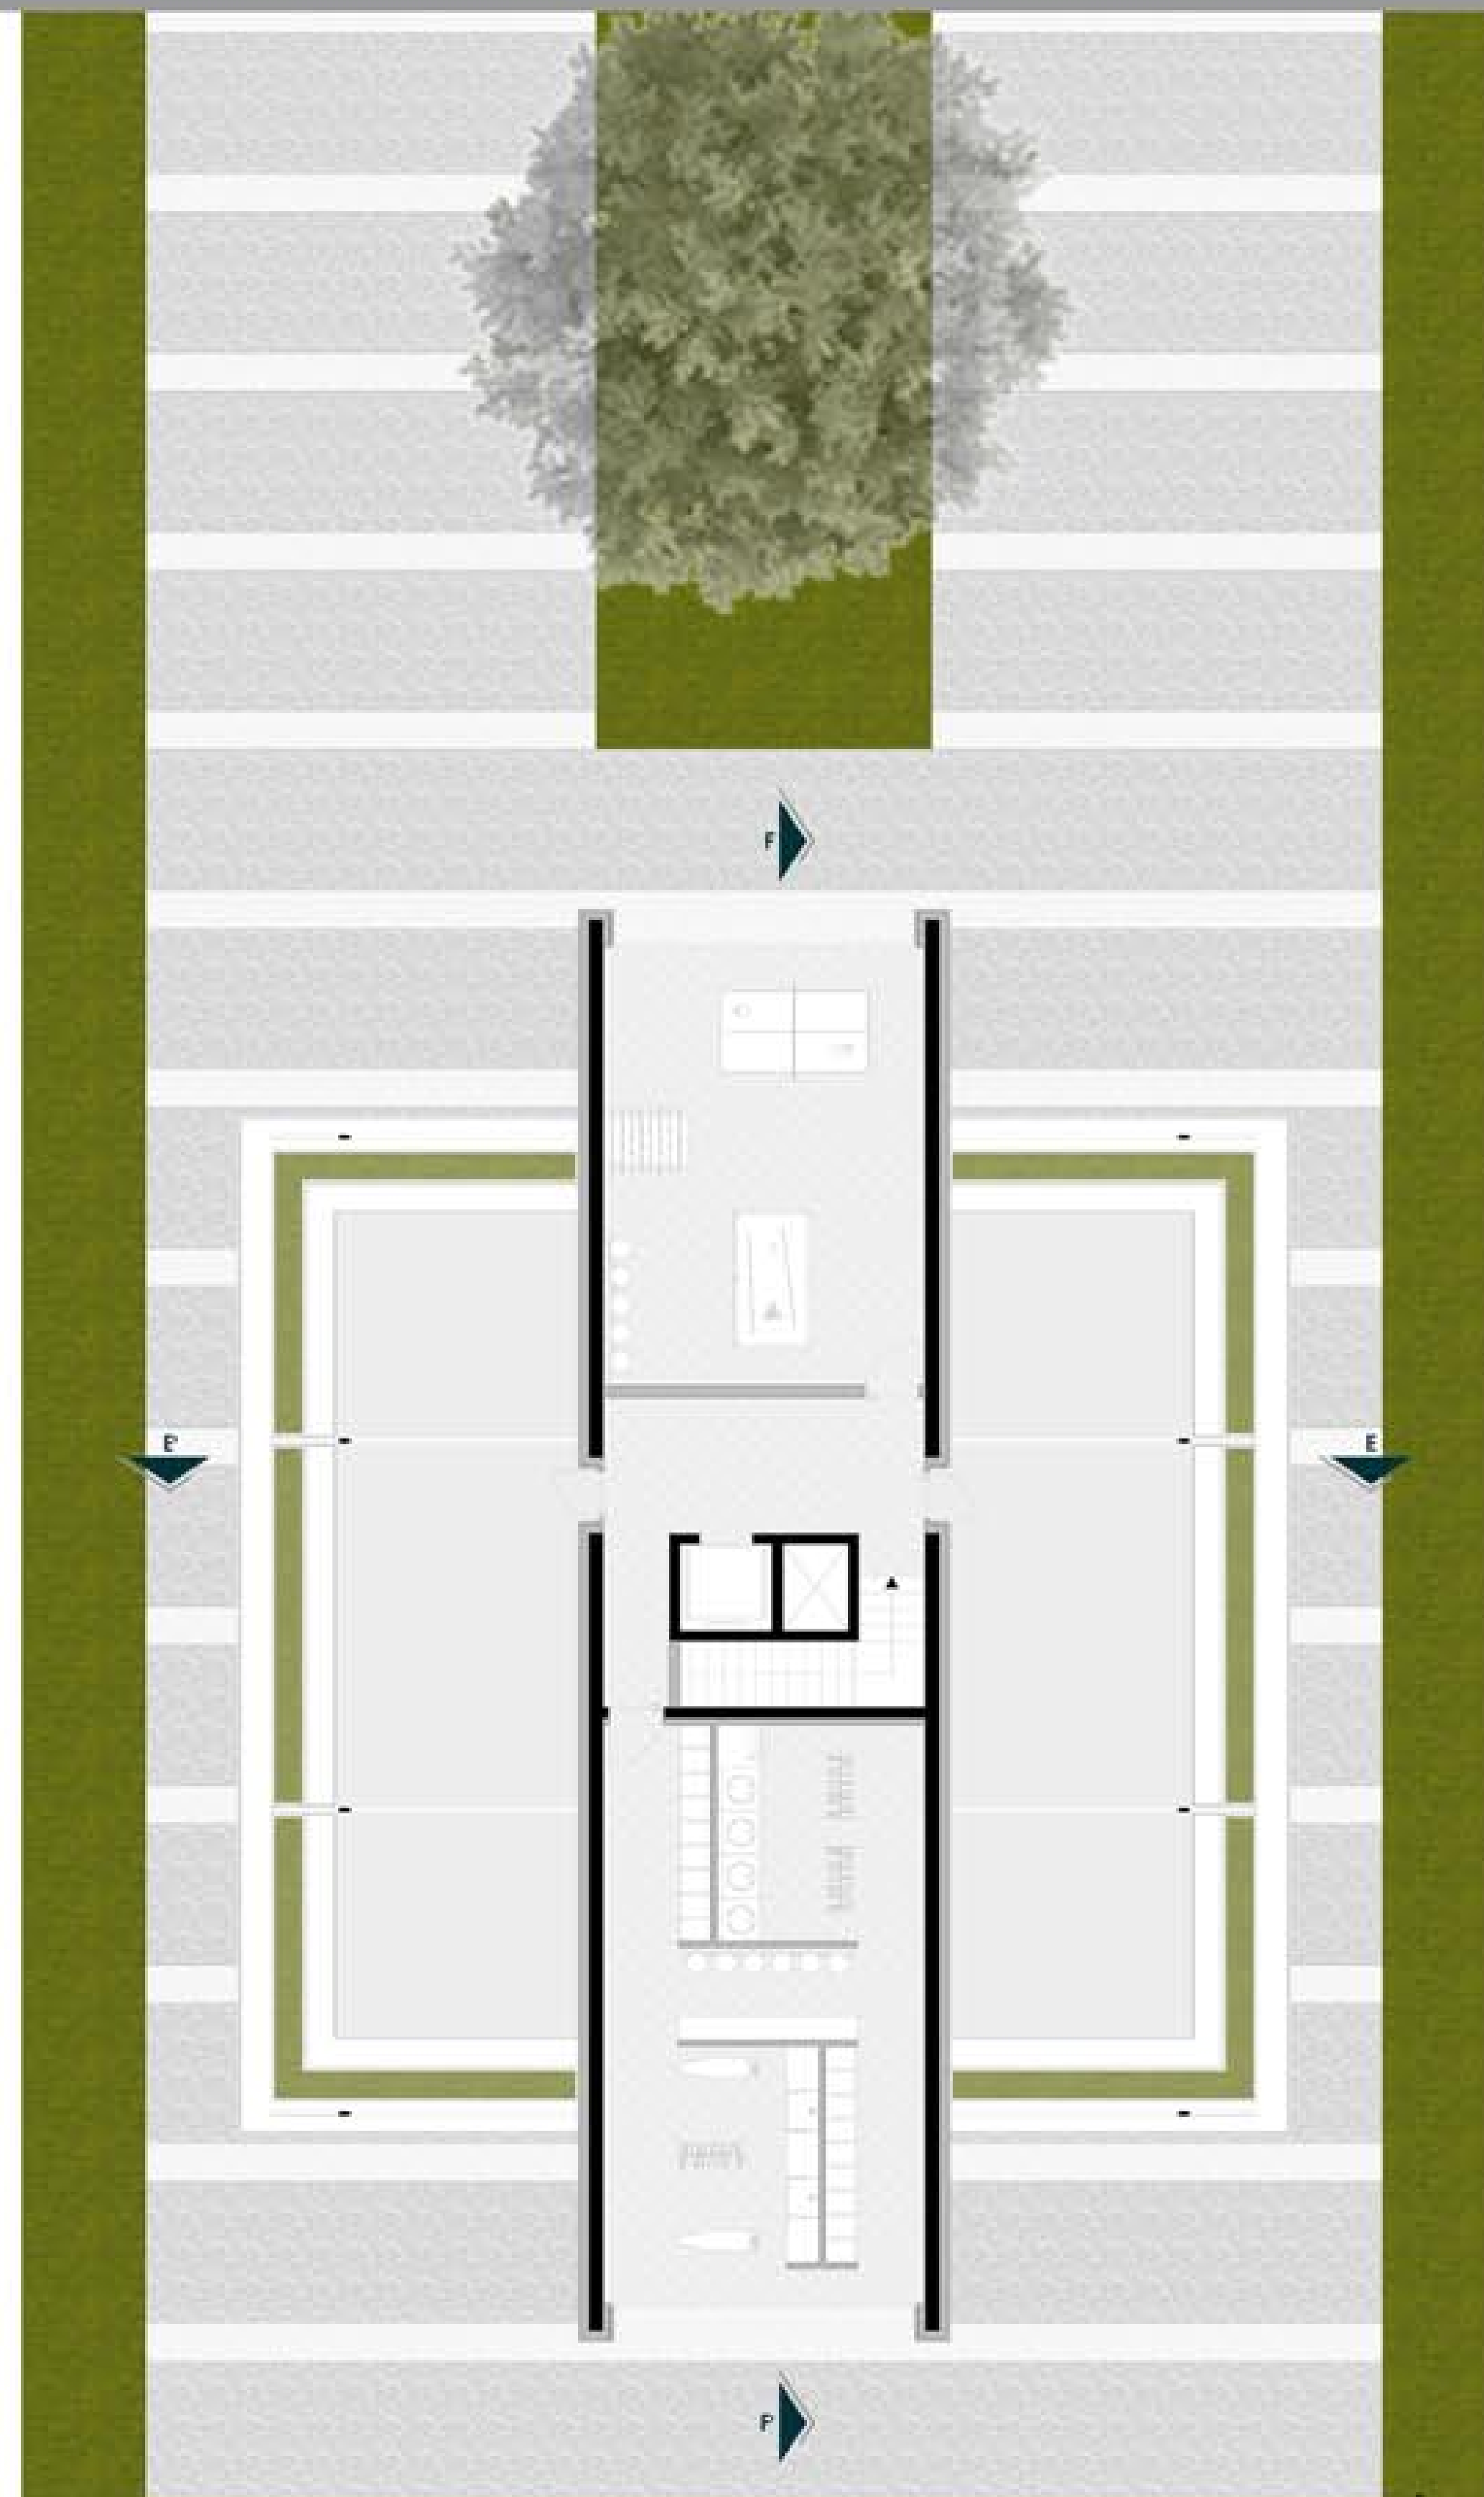


PIANTA piano sesto

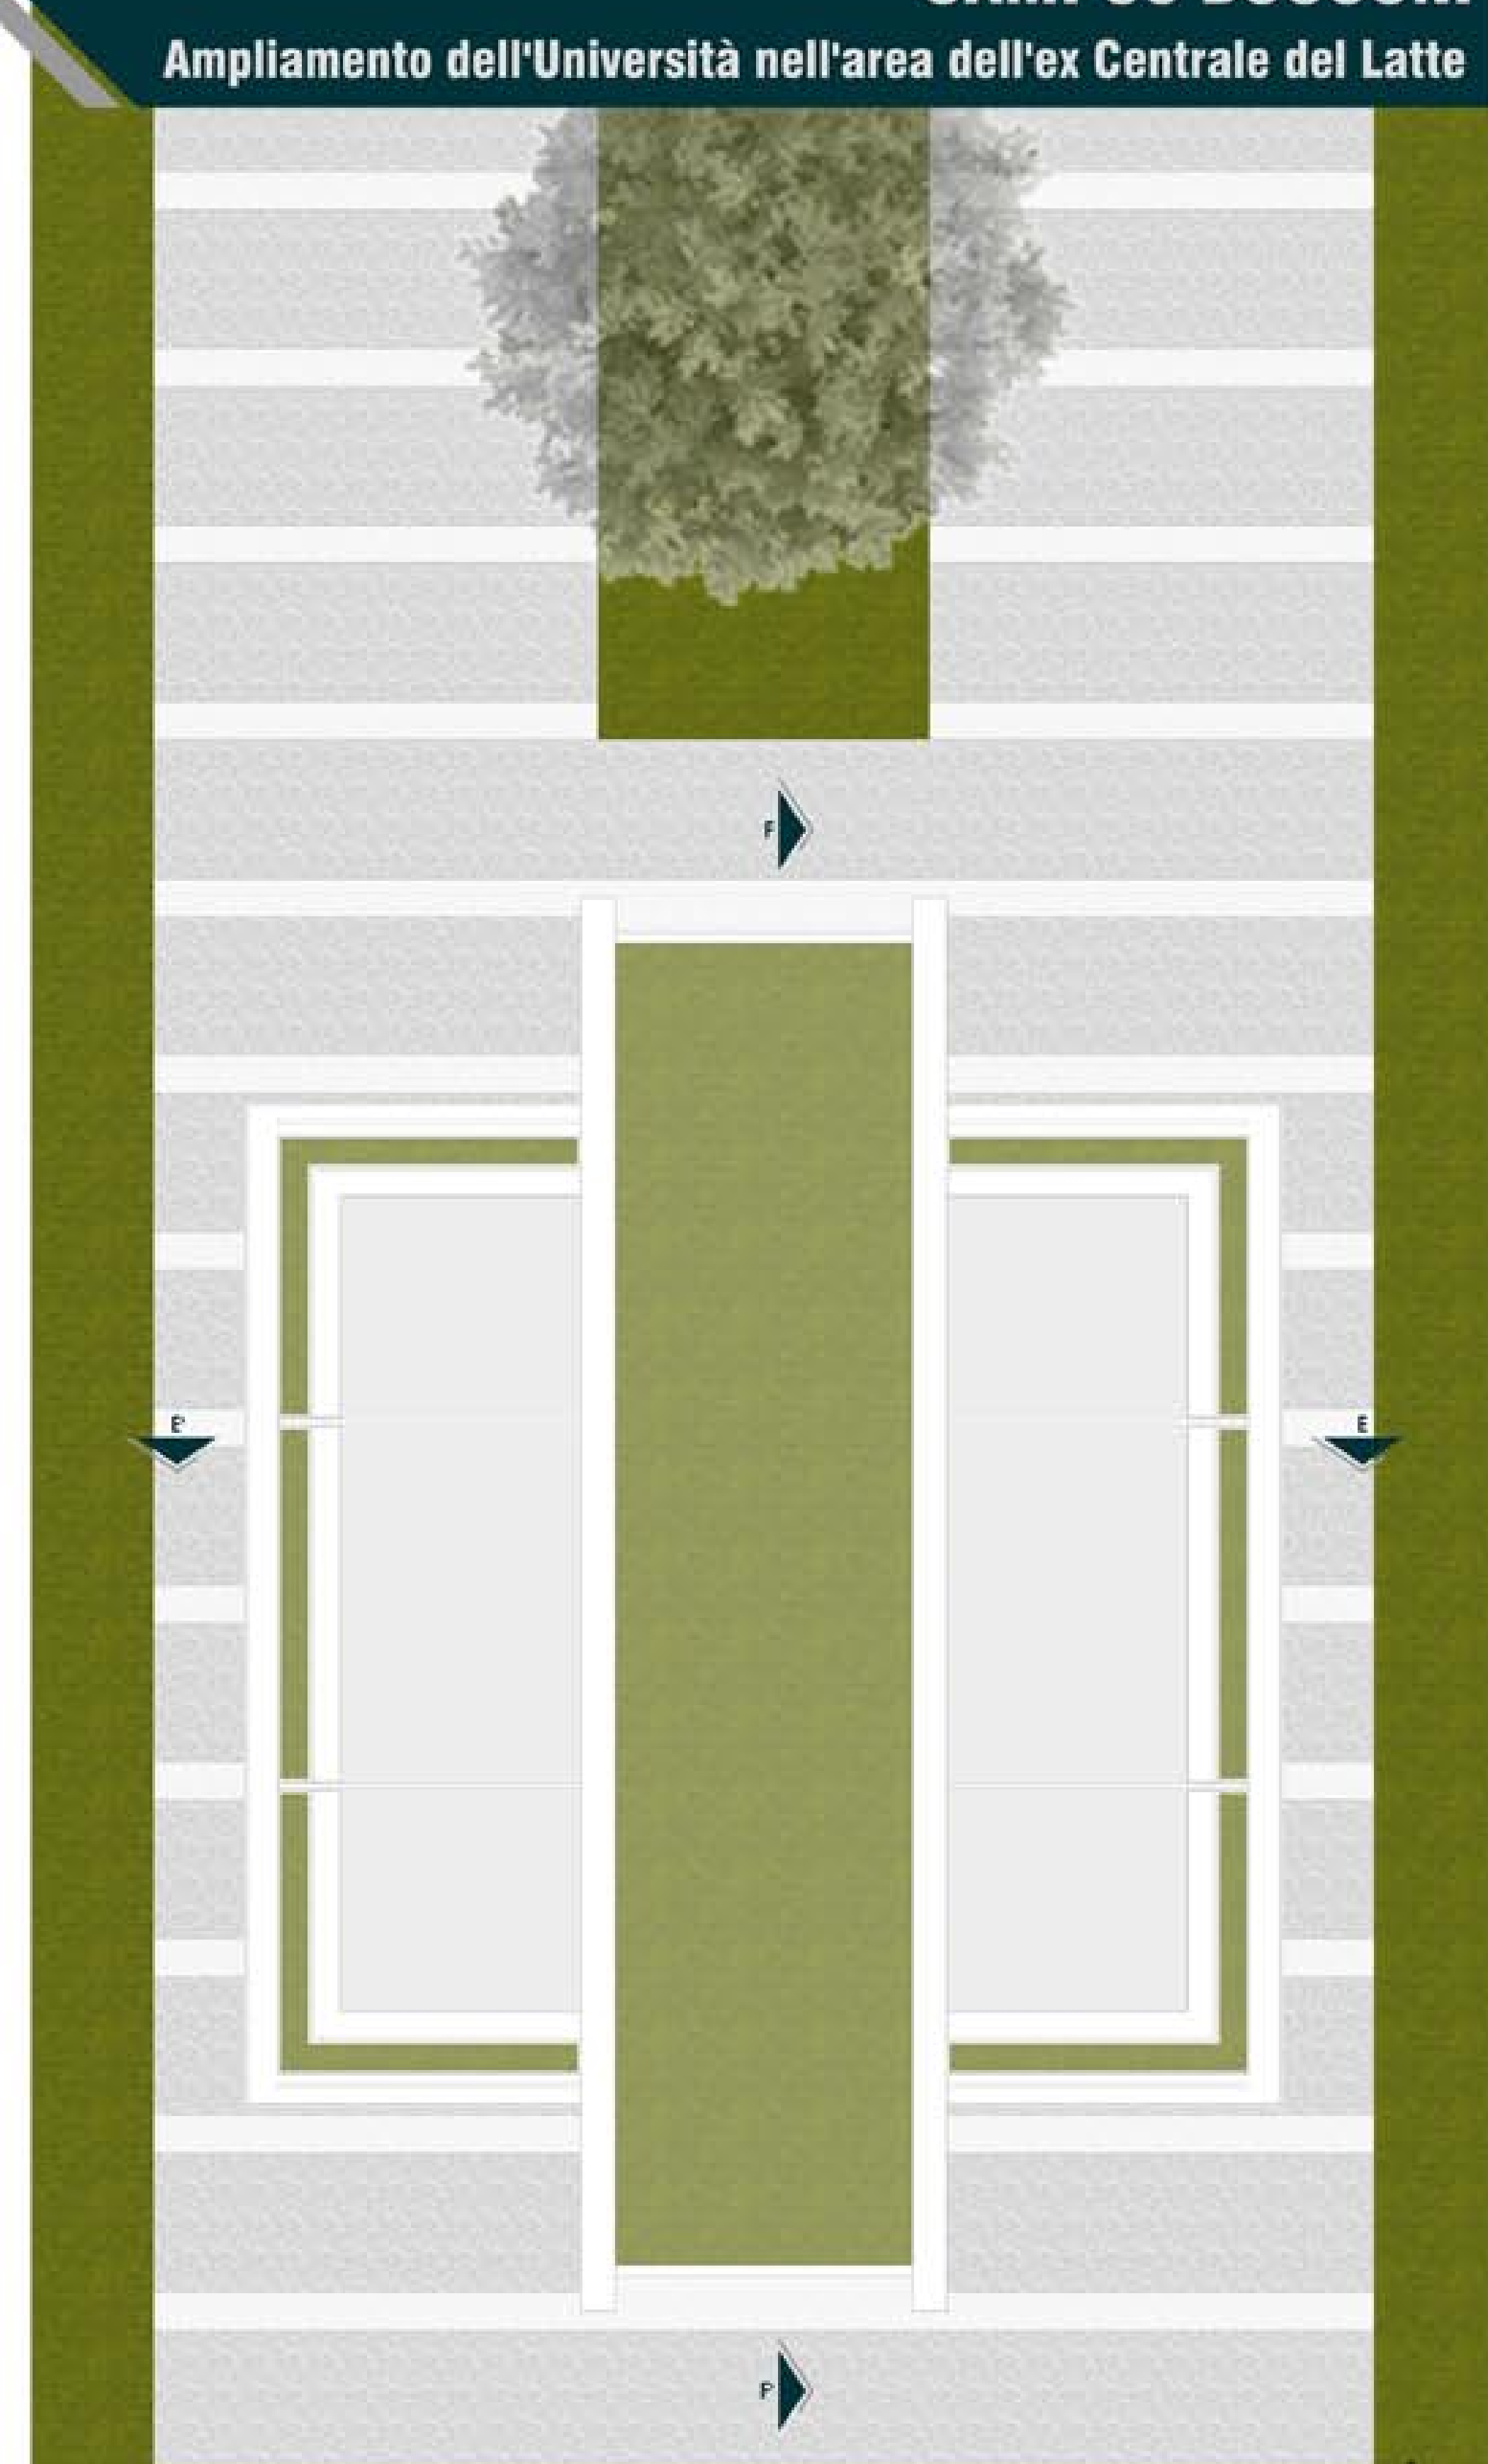


PIANTA copertura

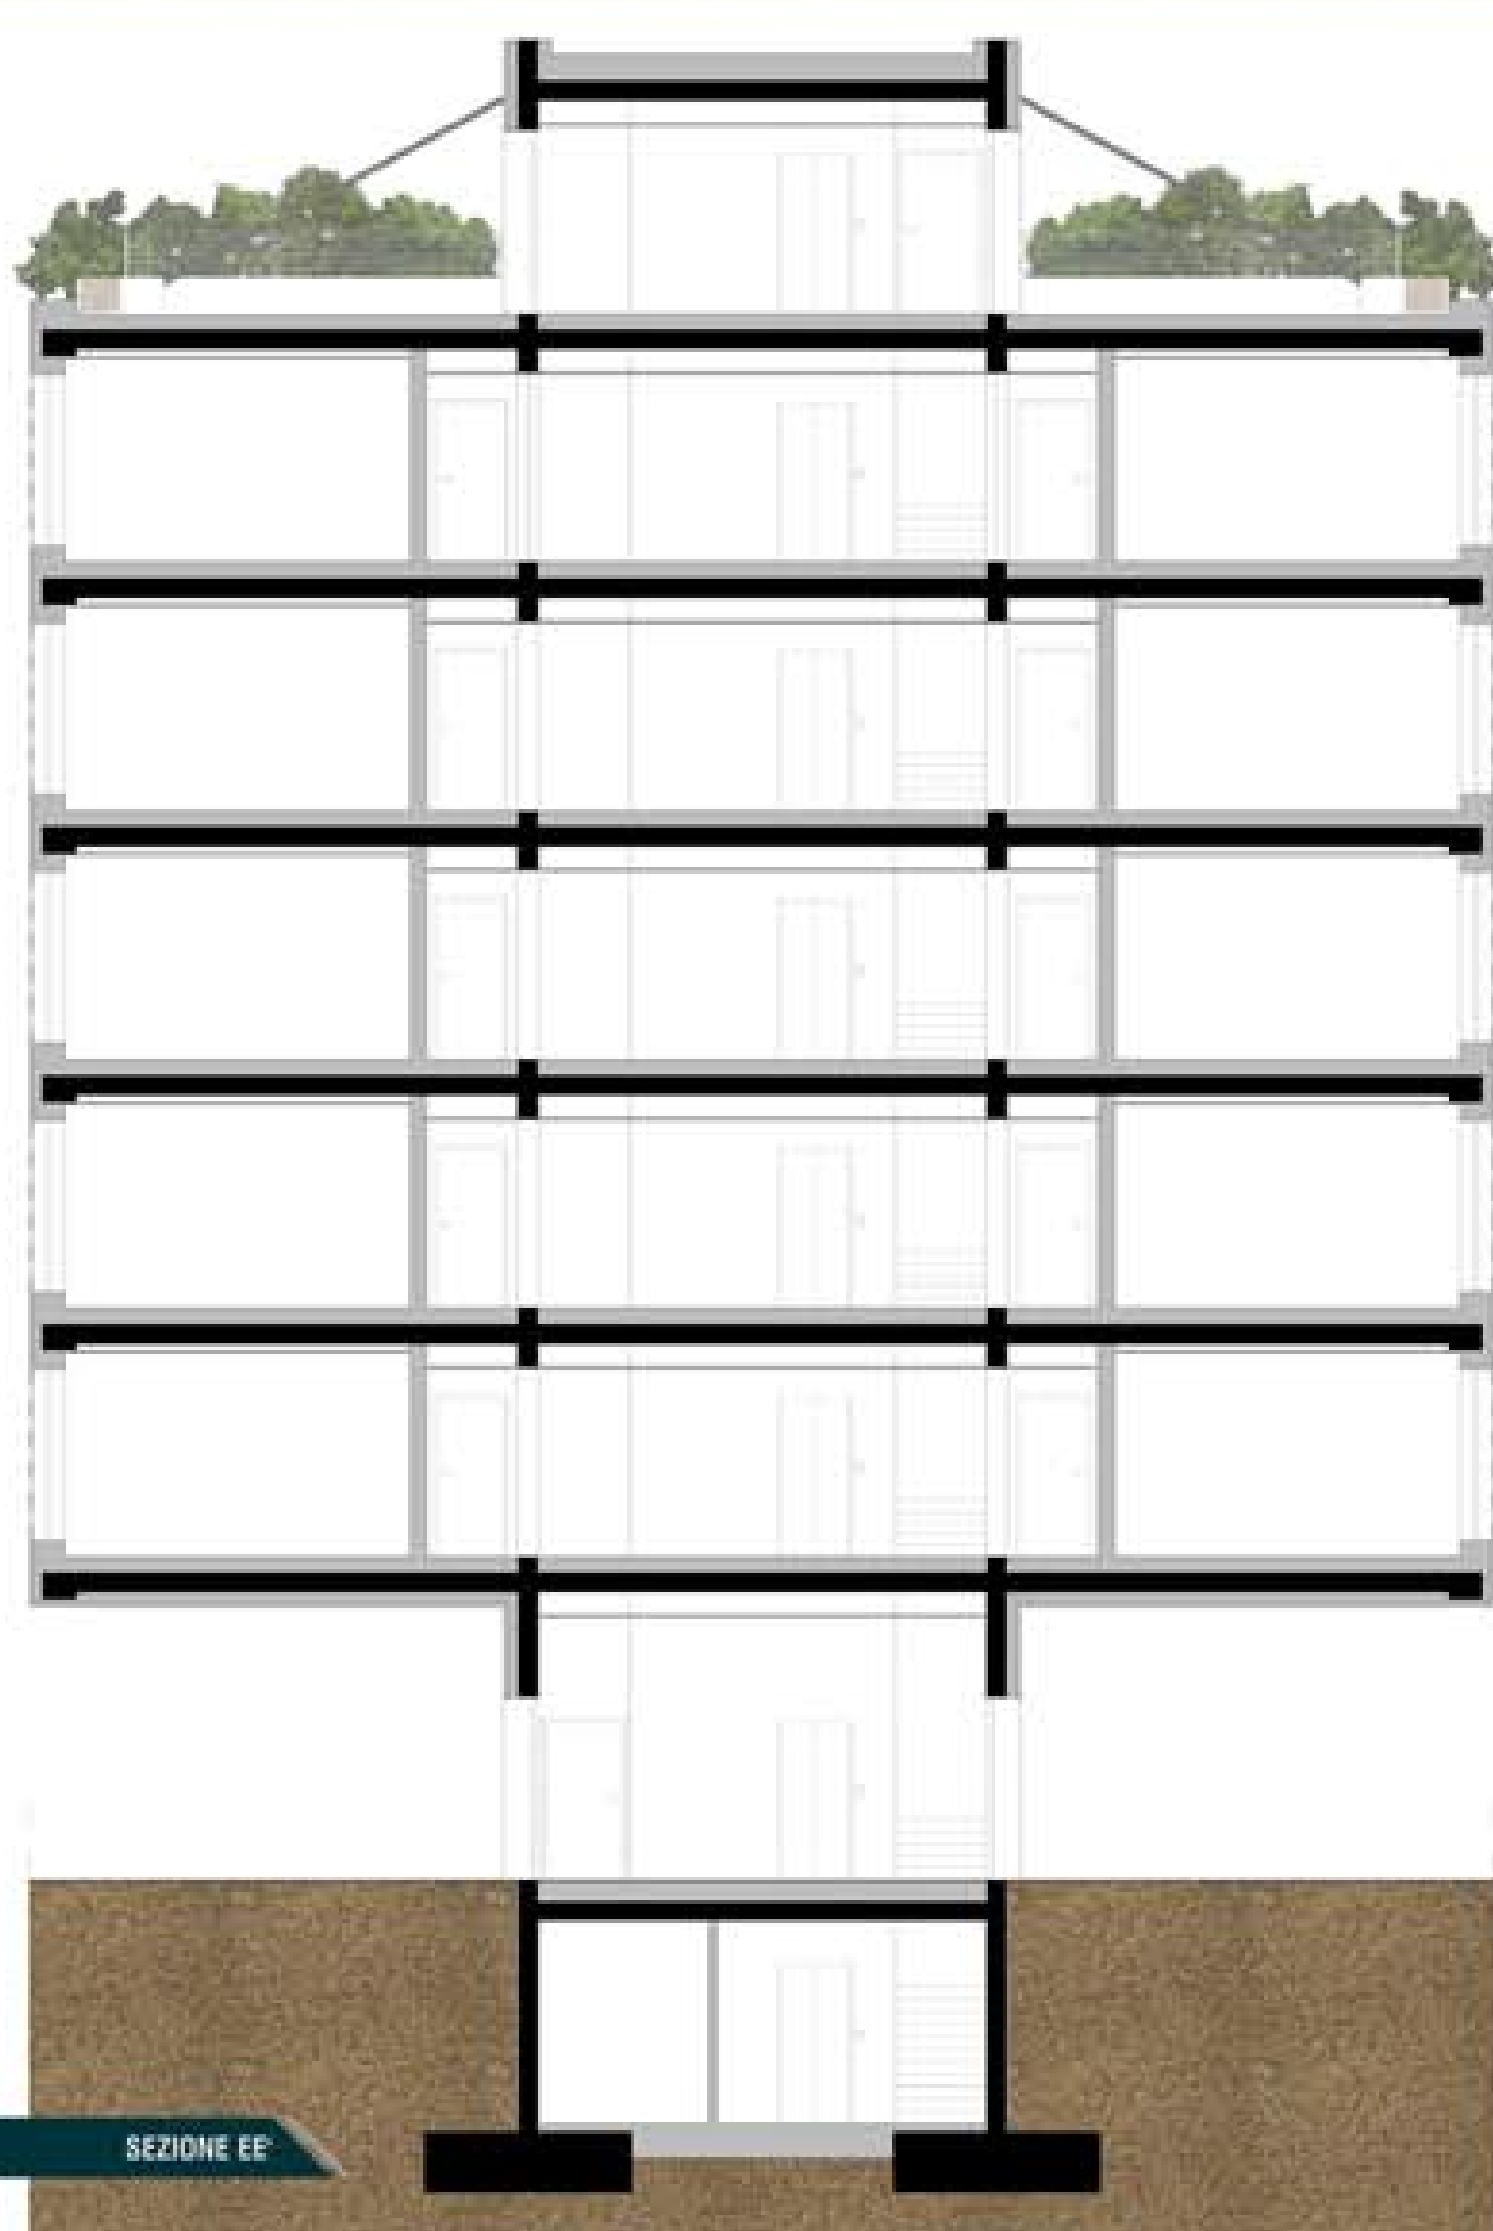

SEZIONE EE'

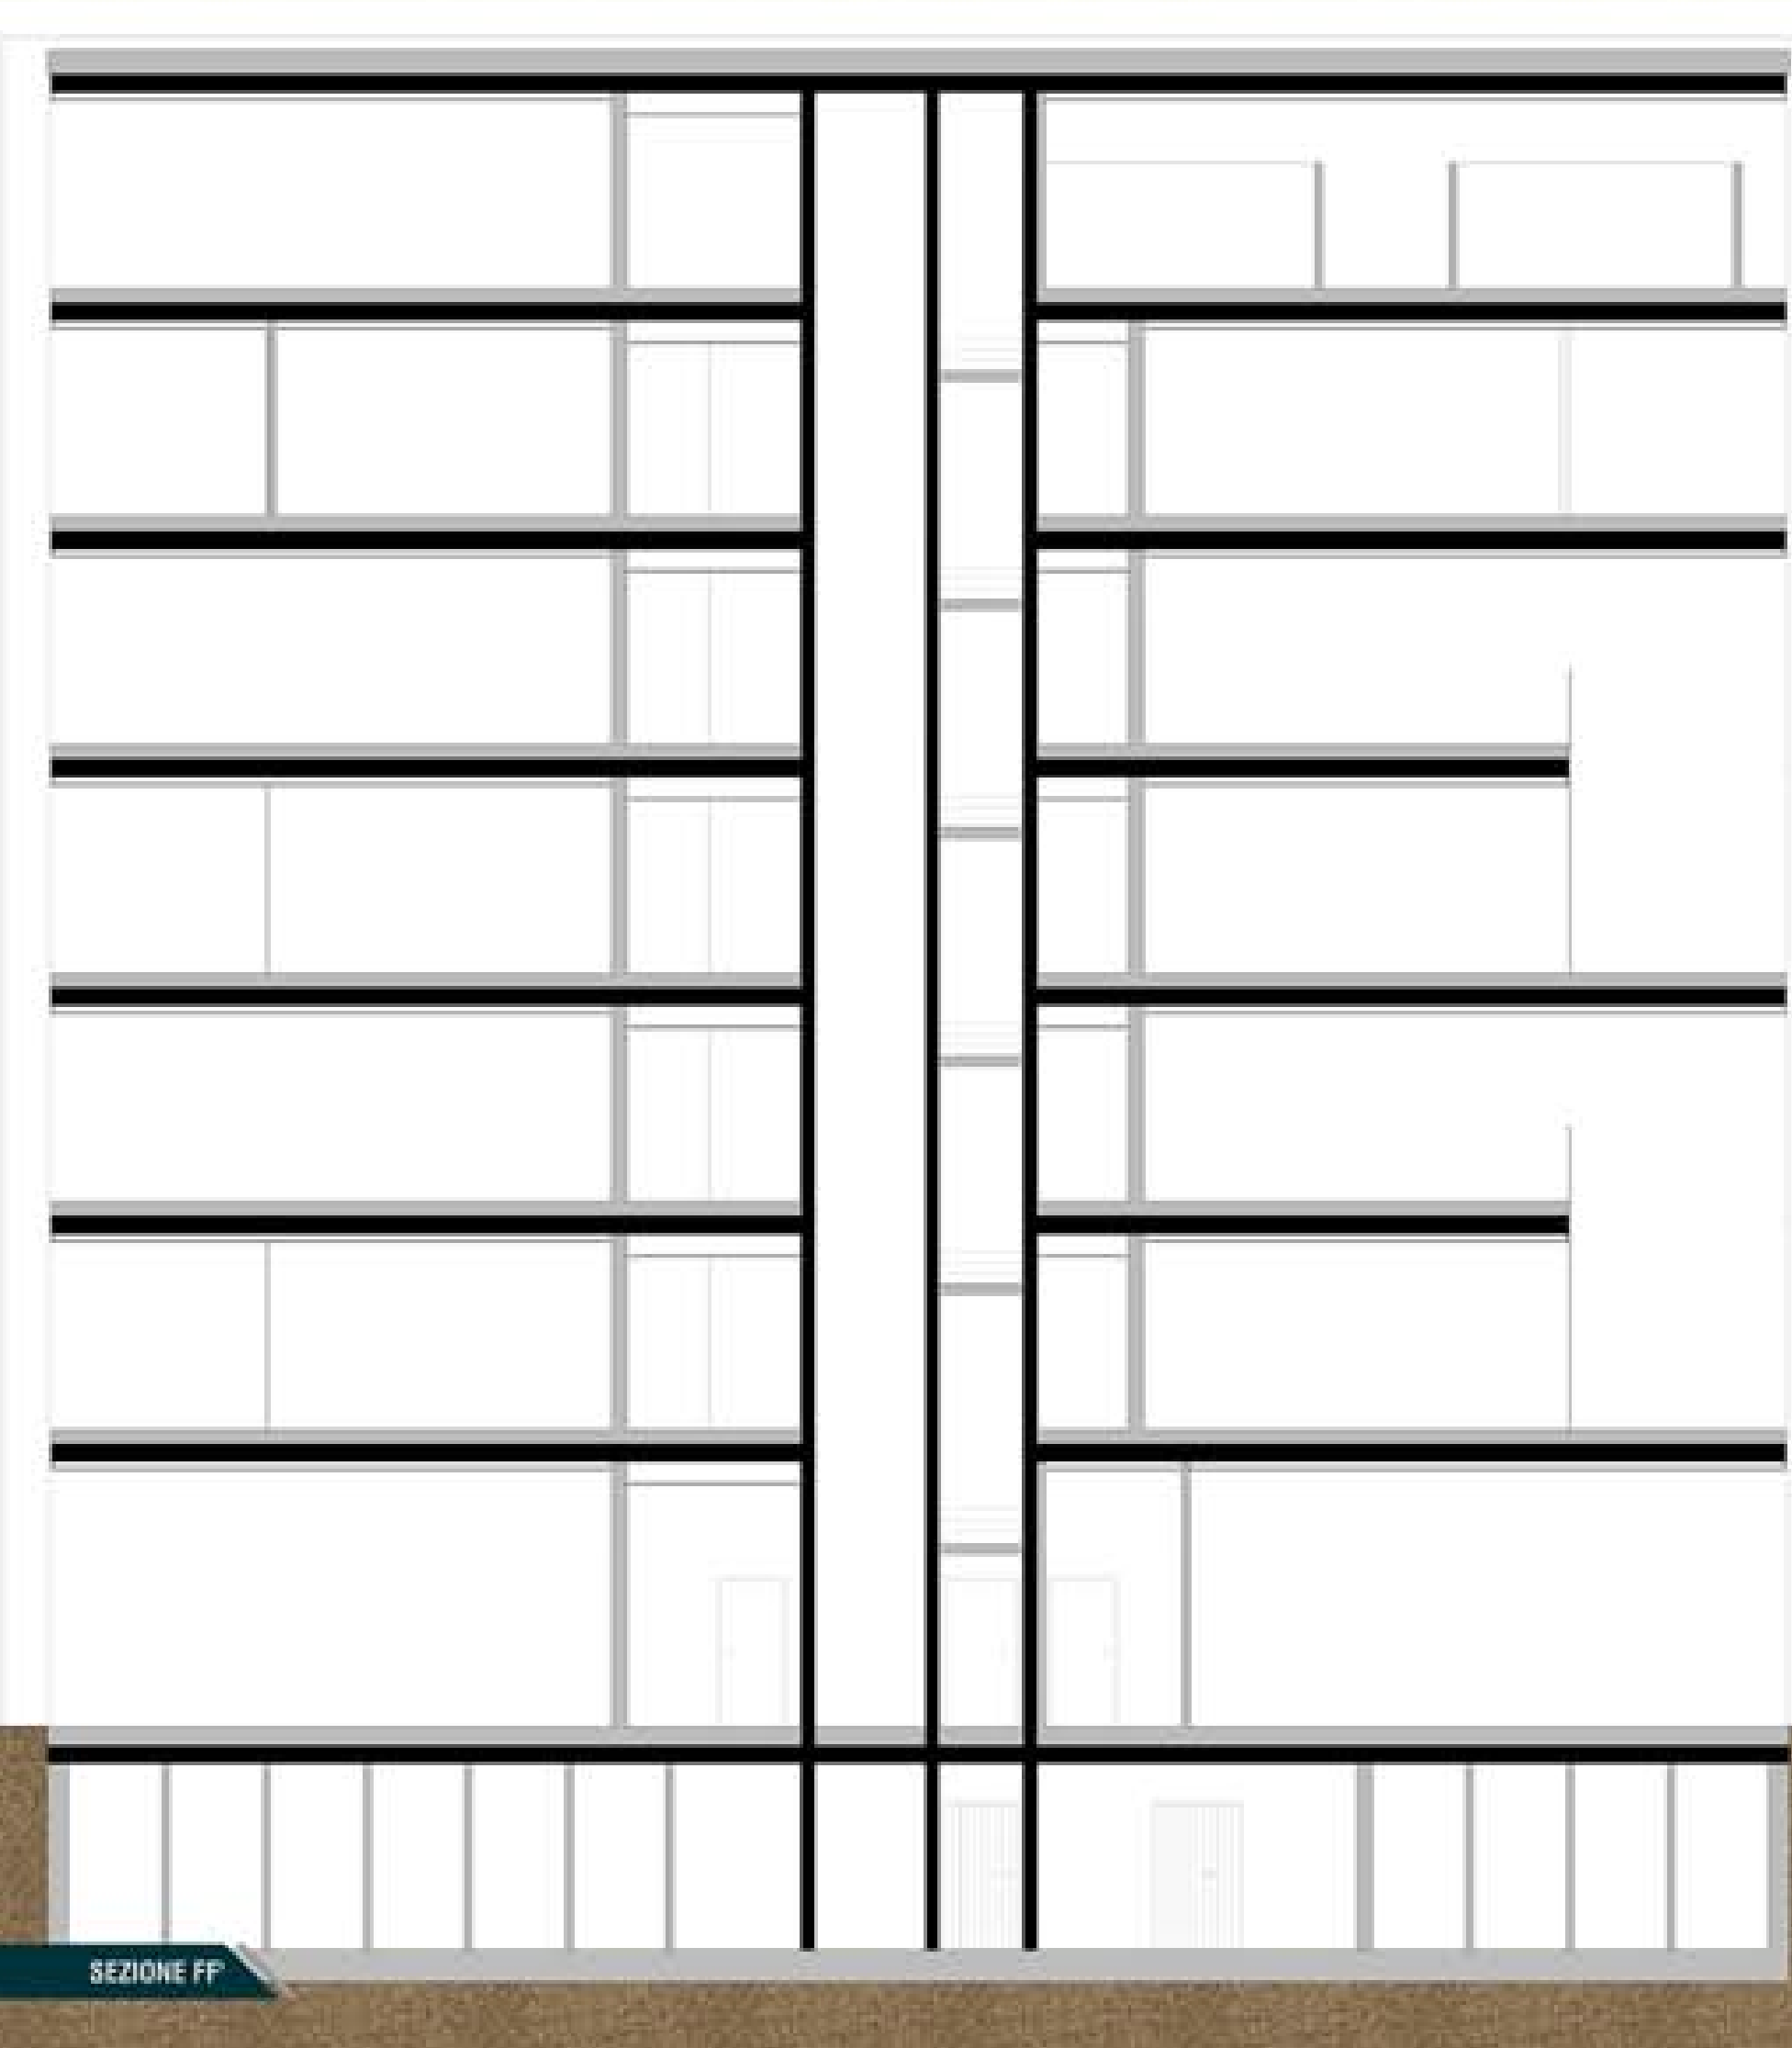

SEZIONE FF'

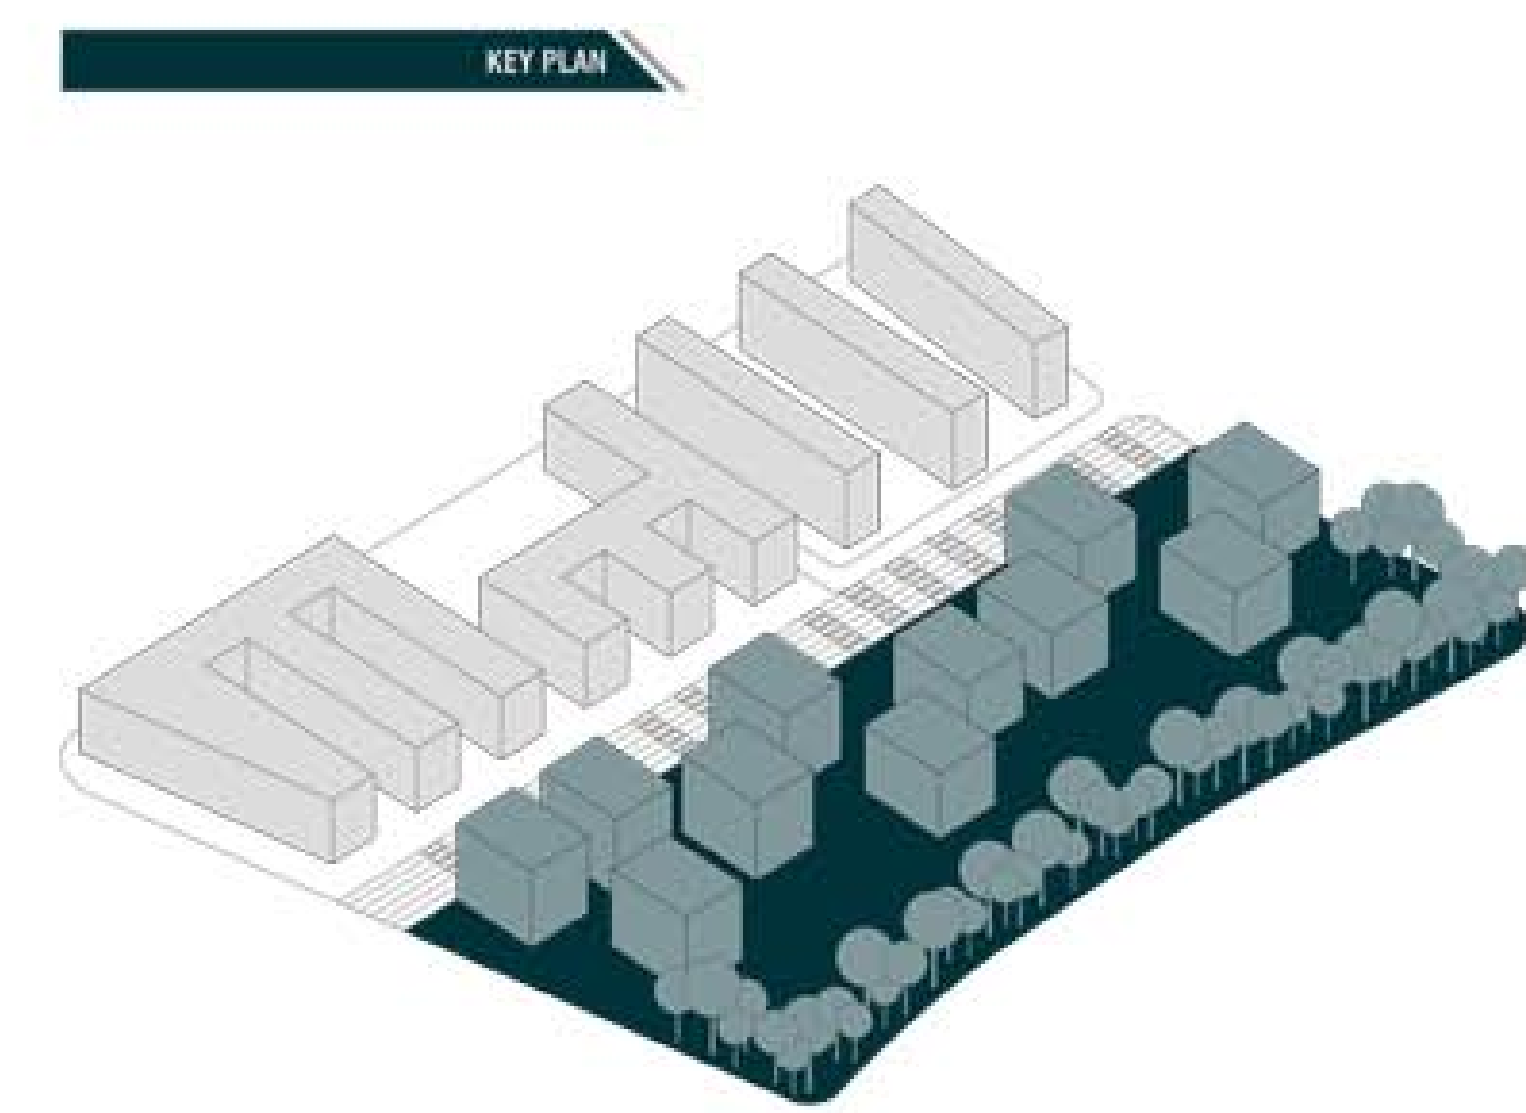

KEY PLAN